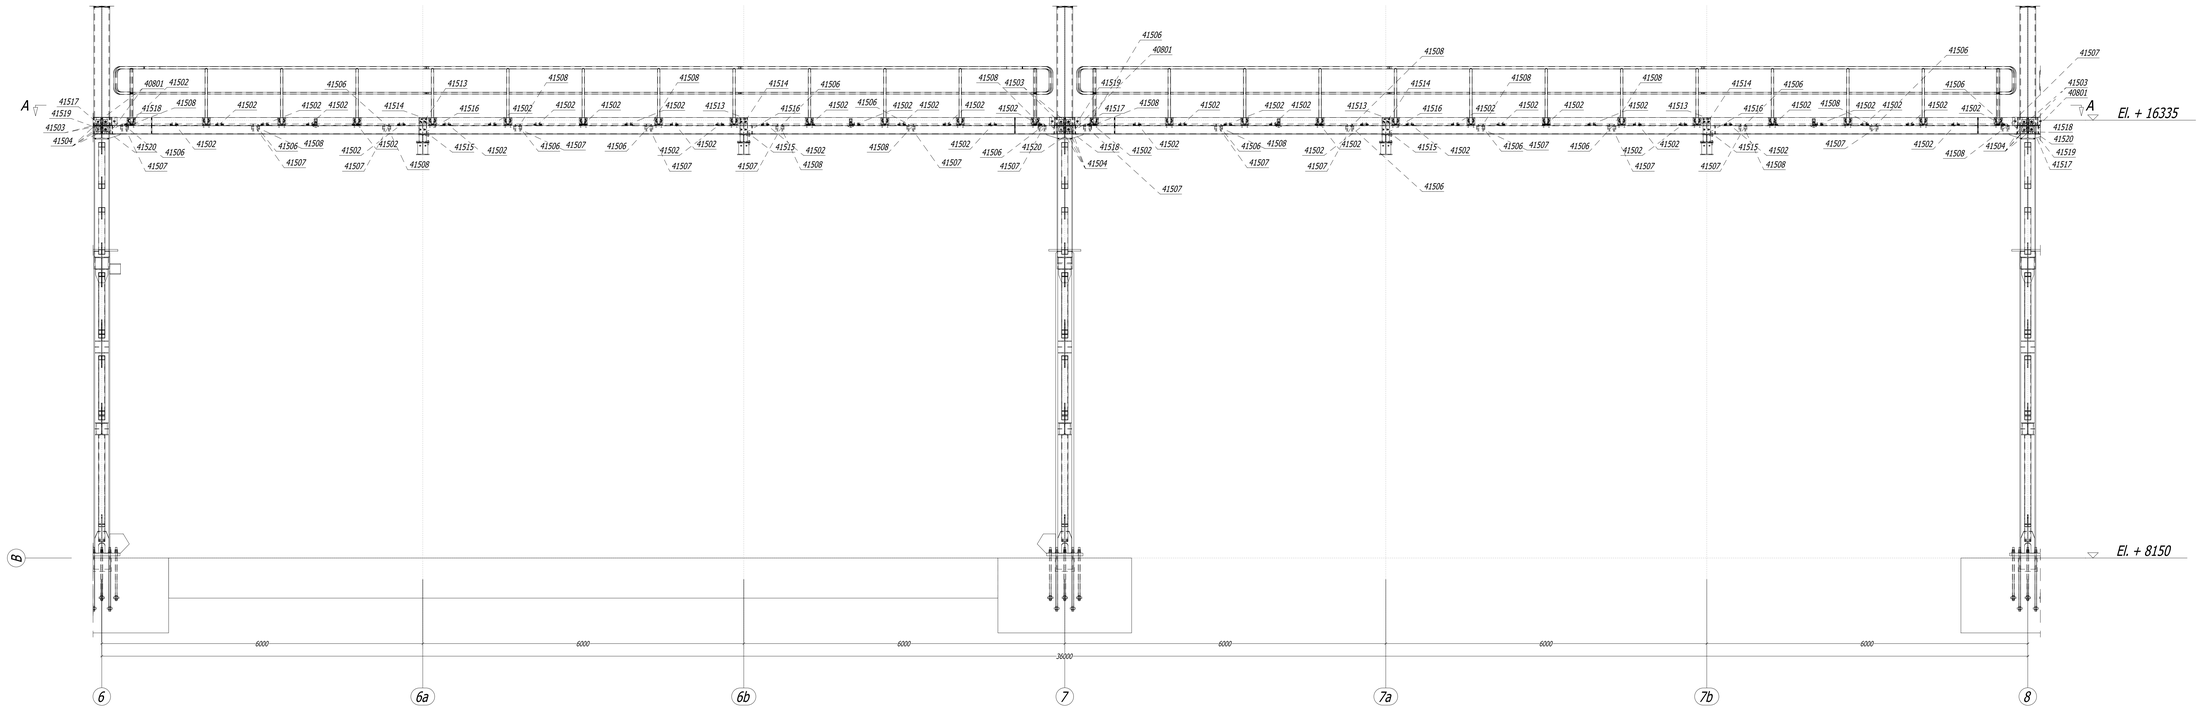

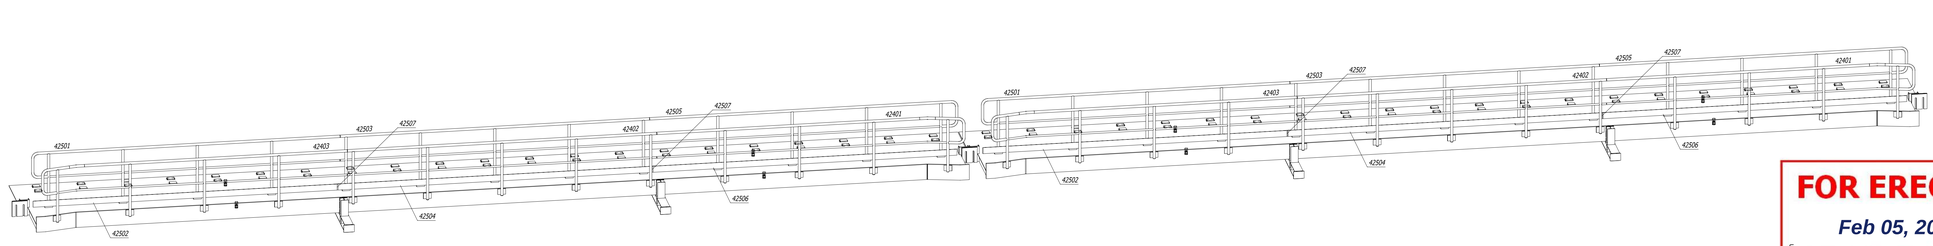

FOR ERECTION

Feb 05, 2018

TATA STEEL

Maarten Kijn

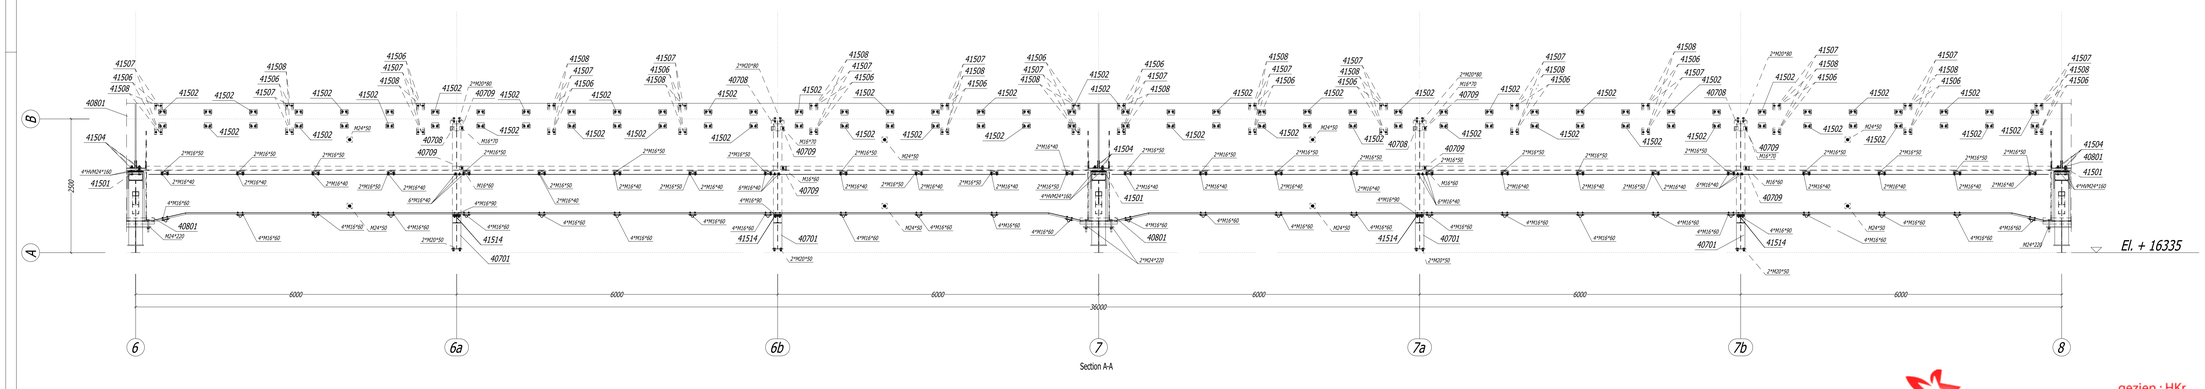

Section A-A

Detail Einde inklemming kraanbaan met remligger

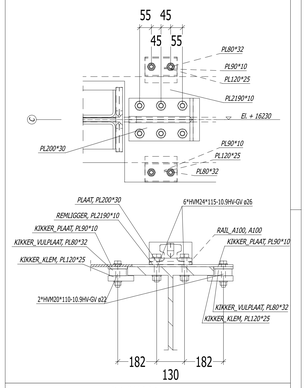

Detail Vulplaten Kolom - remligger

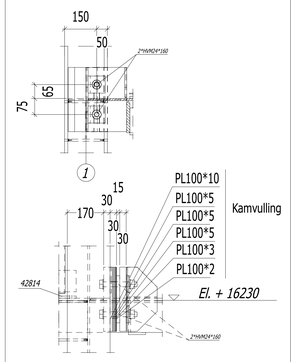

Detail Typical Leuning bevestiging

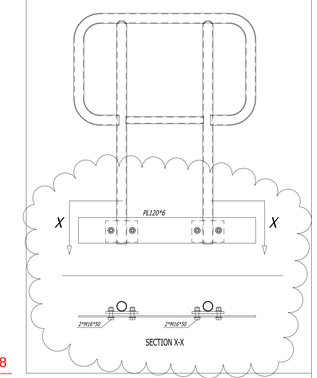

Detail inklemming kraanbaan met remligger

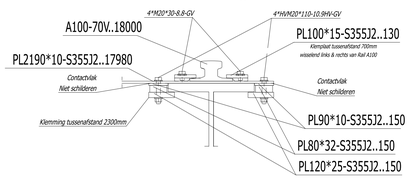

Opleg detail ondersteuning balk remligger

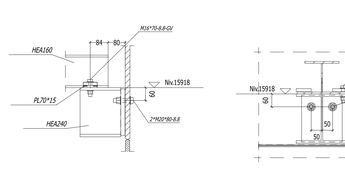

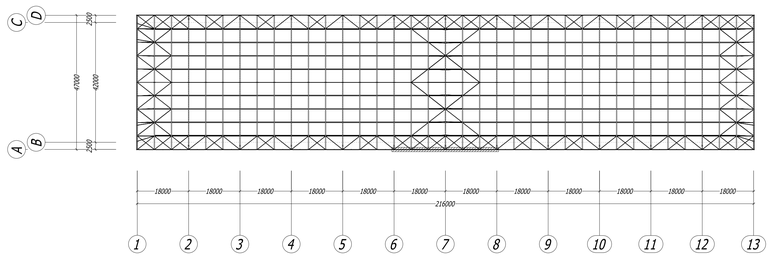

Royal HaskoningDHV
Enhancing Society Together

gezien : HKr

d.d. : 1-2-2018

NC

Structural design
Gecontroleerd op de uitgangspunten van het constructief ontwerp. De verantwoording voor tekeningen en berekeningen blijft berusten bij de fabrikant/aannemer.

Detail kraanbanen
Zie tekening :
G40403
G40406
G40407

NOTA: las dikte a=0.5xplaatdikte ; met min. a=4
KWALITEIT PLATEN S355J2
KWALITEIT PROFIELEN S355J2
Alle boutencyclus 8.8 en 10.9
Bij connectie-Remligers en
Kraanbanen voorzien van 2 Nordlock ringen

EIFFAGE IEMANTS
Hoofdstraat 40 NL-6136 AD Sittard-Geleen
Postbus 1054 NL-6130 AB Sittard-Geleen
www.iemants.com

17560-0554-01-e_01

ordernummer iemants	tek.-nummer	revisie
17560	0554	01

CAD | SCHAAL ORIG. 1/75 | PROJ. METHODE

TATA STEEL

G40554

ARCHIEF CODE						
	Bouten omgedraaid	Iemants	25-01-18	JT / LQ / MK	FINAL	01
	Eerste uitgave :	Iemants	20-11-17	MM / LQ / MK		0
	INSTALLATIEBEHEER: TEL.:	BUREAU	DATUM	GETEK./GEC./HO-VERANTWOORDELIJKE	OPMERKINGEN	WIJZ.

Opslaghal LA
Staalconstructie LA hal
MONTAGETEKENING
Remligger rij B tussen as 6 en 8
+ leuningen

DEZE TEKENING IS EIGENDOM VAN CORUS STAAL BV. AUTEURS- EN OCTROOIRECHTEN VOORBEHOUDEN