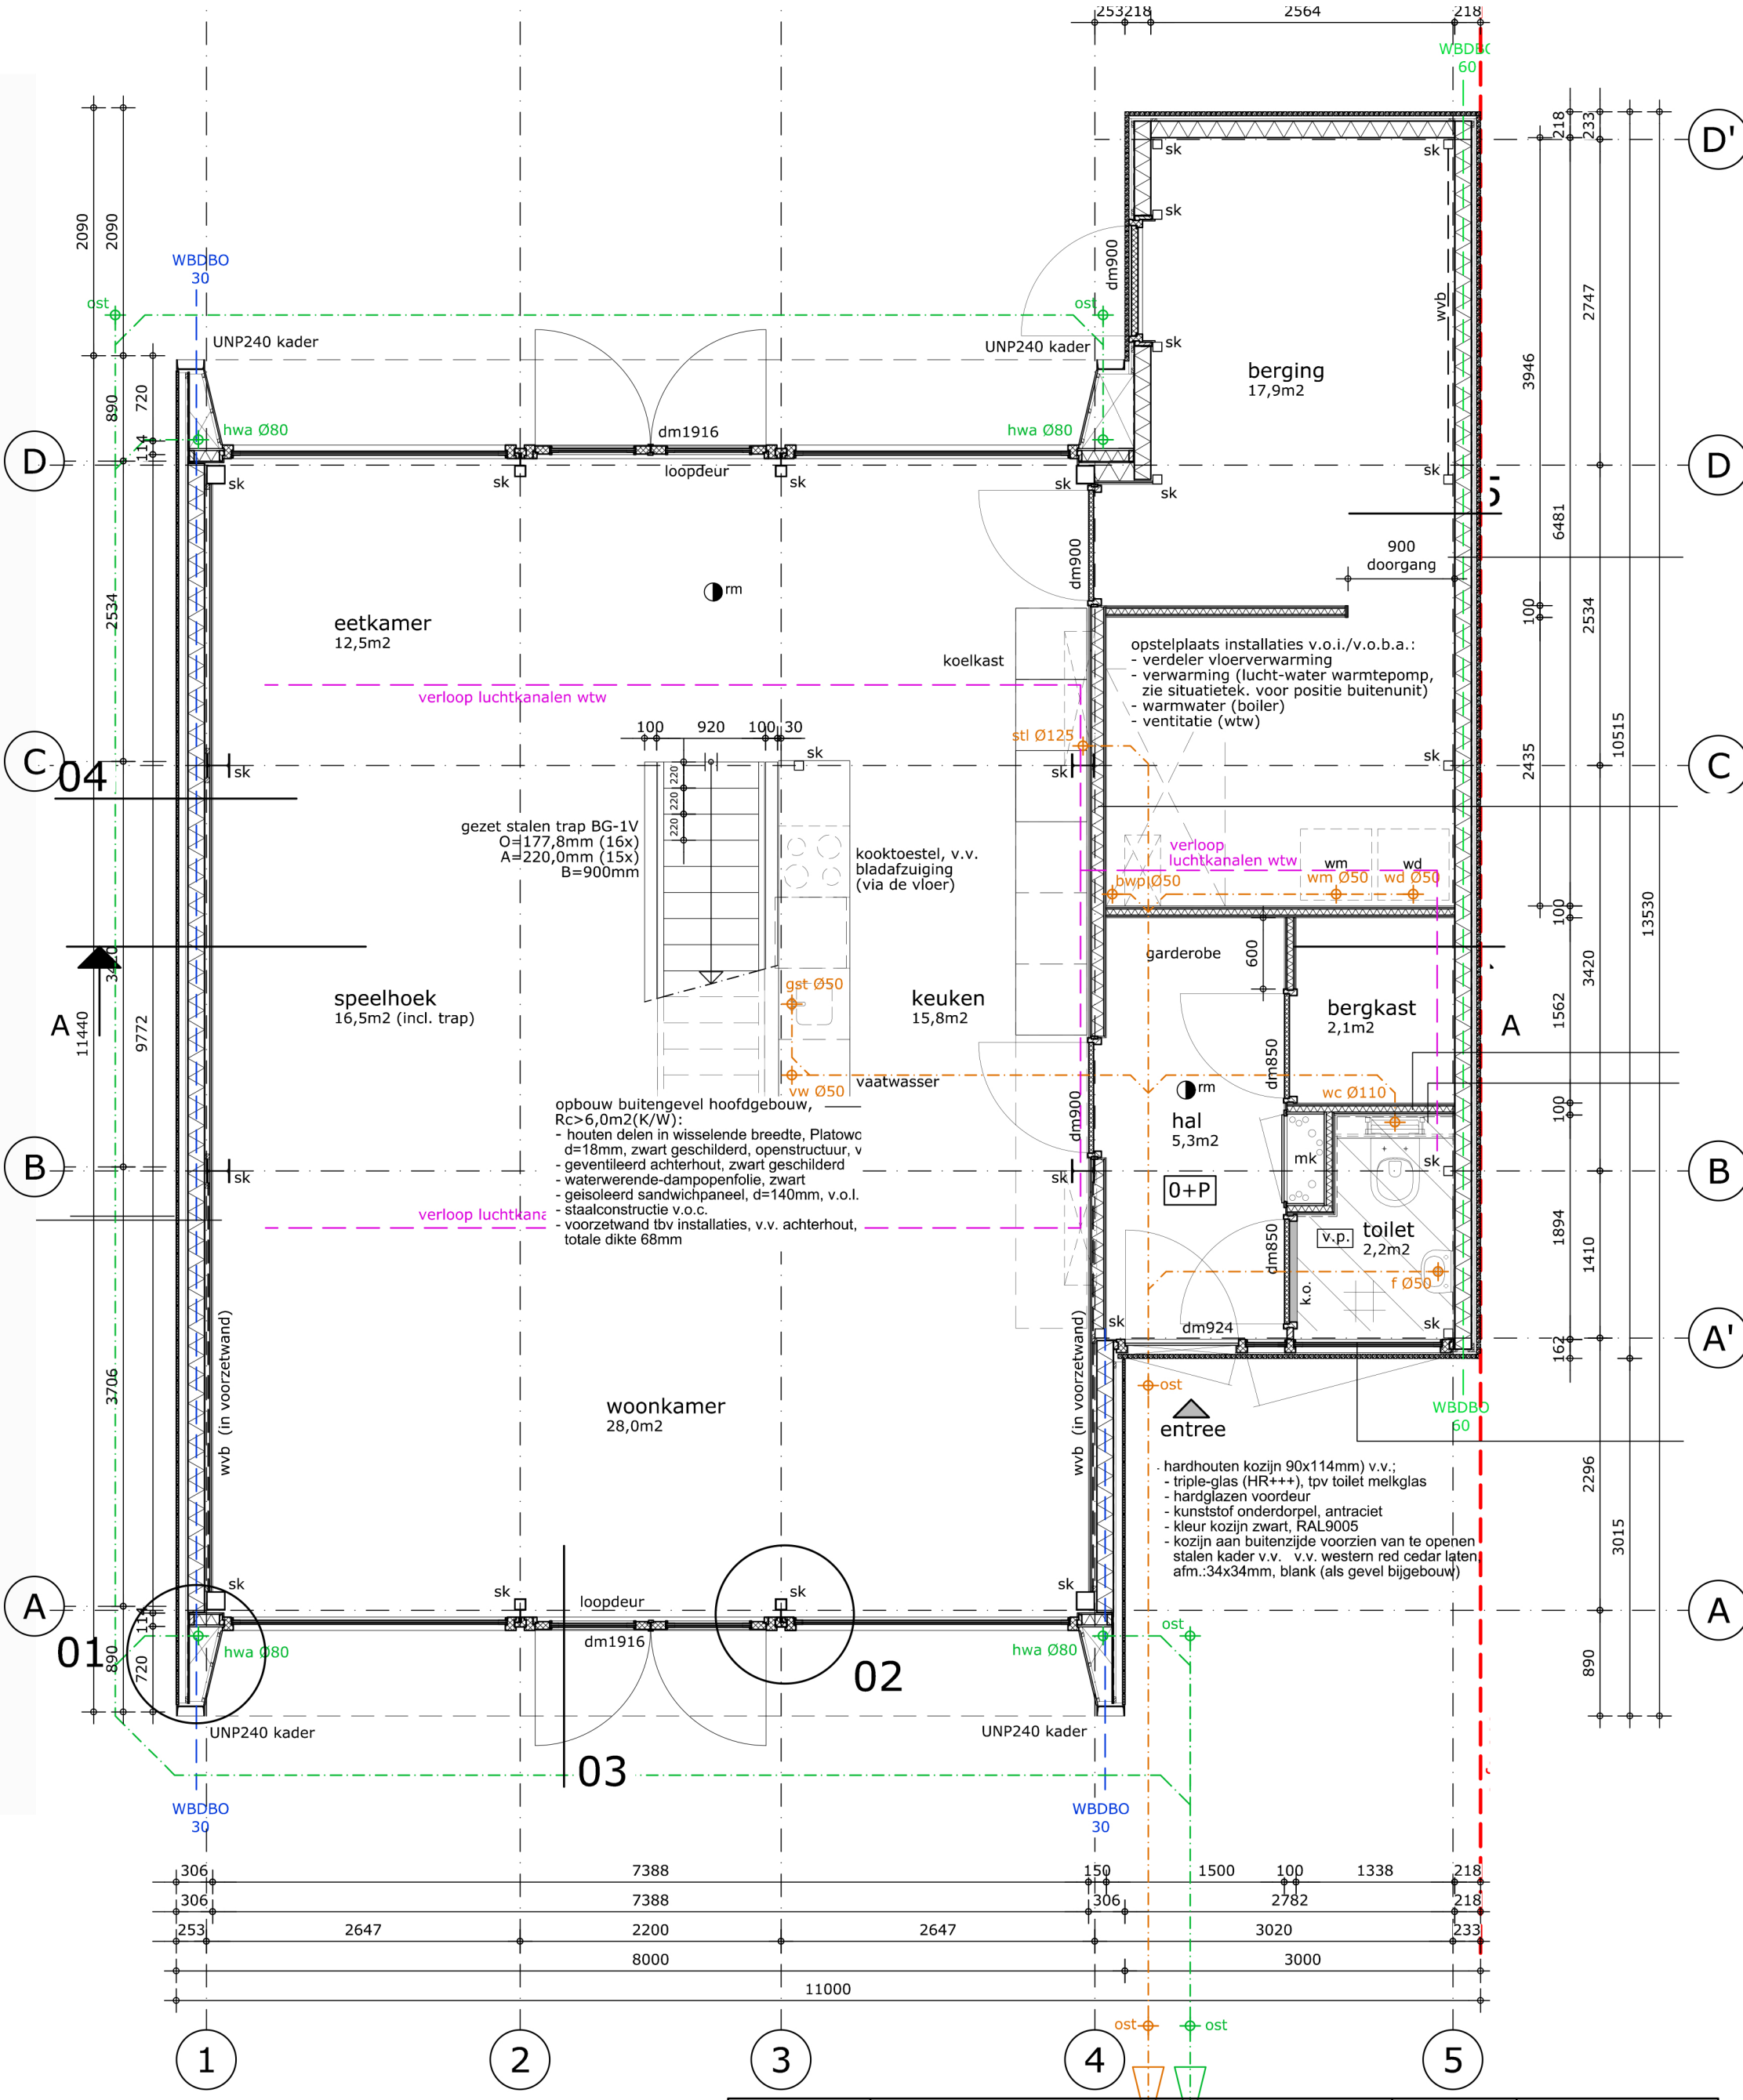

Begane Grond
Schaal 1:50

MaartenWillems
Architect
De Steen 22
5469TT Erp
06-51602366
maartenwillemsarchitect@kpnmail.nl

WOONHUIS HEESWIJK-DINTHER

PLATTEGRONDEN

OMGEVINGSVERGUNNING

DEFINITIEF

vuilwater aansluiten op gemeente riolering e.e.a. volgens opgaaf installateur

schoonwater aansluiten op gemeente riolering e.e.a. volgens opgaaf installateur

WERK **W1985001**

SCHAAL 1 : 50 A0

DAT. 21-02-2018
WIJZ. 10-08-2018
WIJZ.

OG-100