


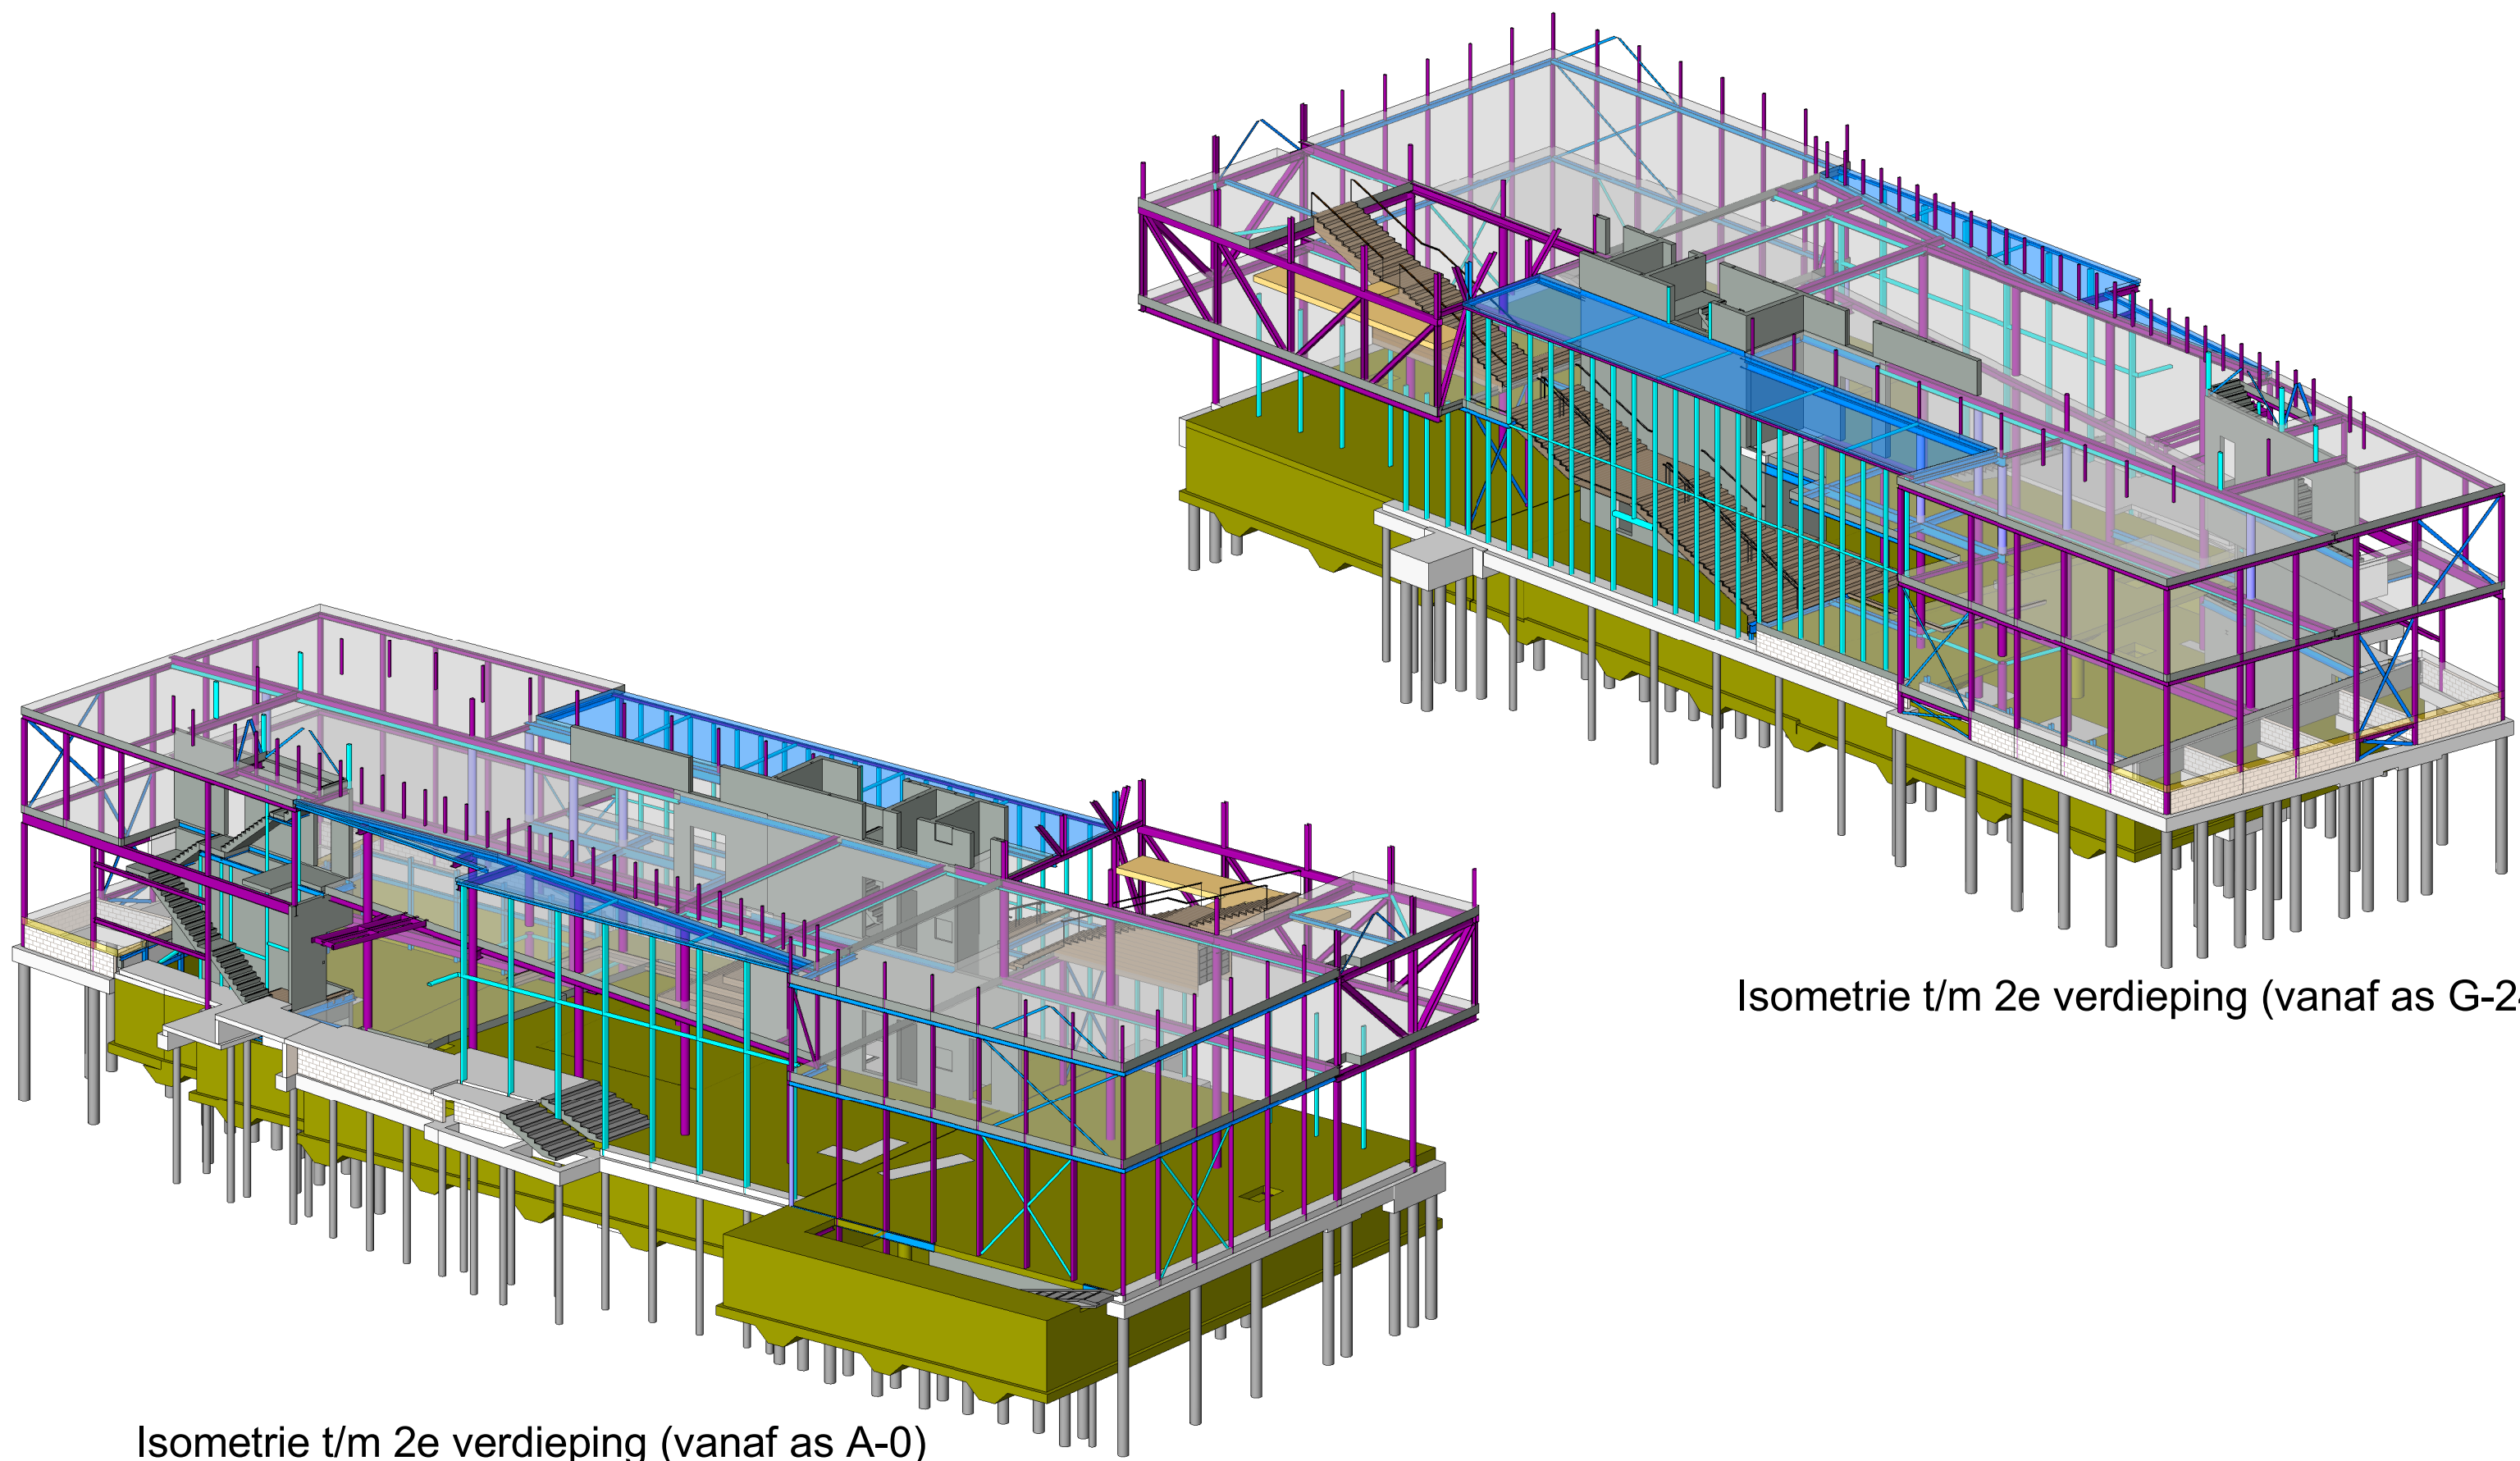

Isometrie t/m 2e verdieping (vanaf as A-0)

RENVOOI BETONCONSTRUCTIE	
Onderdeel	Wand
Sterkteklasse beton	C30/37
Milieuklasse beton	Binnen:XC1 ,Buiten:XC2
Staalwaliteit	B 500B

RENVOOI KOLOM POSITIE	
	← Staal kolom op de vloer ← Staal kolom onder de vloer

RENOVOOI BRANDWERENDHEID	
- Brandwerendheidseis hoofdraagconstructie: 60 minuten.	
- Staalconstructie brandwerend bekleden/coaten.	
- Geïntegreerde liggers stempelen in bouwfase tot druklaag is verhard.	

- Inwendige noodafvoersysteem (Pluvia) aanbrengen. Afrm. volgens opgaaf installateur (max. waterhoogte 100mm) voor overzicht afschotten; zie tekening architect.
- Alle aansluitingen/verbindingen in de systeemlijnen van de constructie laten aangrijpen.
- Opleggingen en ondersteuning uitvoeren als gaffelsteun.
- Geen staalconstructies t.b.v. montage aangegeven.
- Stabiliteitsvoorzieningen in de bouwfase niet aangegeven.
- Voeren d.m.v. verankeringen koppelen aan de staalconstructie (sleuf- en deuvelspringen).
- Belastingen uit trappen en niet dragende wanden op vloer rekenen.
- Oplegmateriaal kanaalplaatvloer volgens opgaaf leverancier kanaalplaat.
- JVZ testwerk van derden, bijv. prefab- en staalconstructeurs, op aan het constructief ontwerp verbonden uitgangspunten. De deelconstructeurs blijven verantwoordelijk voor hun eigen werk conform de DNR 2005.
- Staalverbindingen dienen door derden berekend te worden.
- Prefab beton trappen- en bordessen, uitwerking door derden. Oplegging middels stalen hoeklijn naar beton wanden.
- Bouwrijd staal (cellulosestijf, hevelstijf t.b.v. borstveringen e.d.) volgens tek. architect.
- Trappen- en bordessen volgens tekening architect.
- Profielafmetingen van verticale windverbanden; zie tek. 56-01 en 56-02.

fase: BESTEK	status: DEFINITIEF
---------------------	---------------------------

g									
f									
e									
d									
c									
b									
a									
-	09-06-2016								
	datum	omschrijving wijzigingen							
			LOJ	✓	GOE	✓	MOM	✓	
			initalen getekend	paraaf	initalen gecontroleerd	paraaf	initalen gezien	paraaf	

project	OPENBARE BIBLIOTHEEK DEVENTER			
onderdeel	CONSTRUCTIE 2E VERDIEPING			
principaal	NV Maatschappelijk Vastgoed Deventer	aannemer		schaal : 1:100 projectnummer : 15005B
architect	BiermanHenket architecten Vught 0411-601618	projectleider : ing. M. Moerman constructeur : ing. E. Gorkink tekenaar : J. Logtenberg afmeting : A1	tekeningnummer : 53-02	