



dsn C - C_120
Zie tekening G [4], Overzichtstekening


dsn B - B_120
Zie tekening G [4], Overzichtstekening

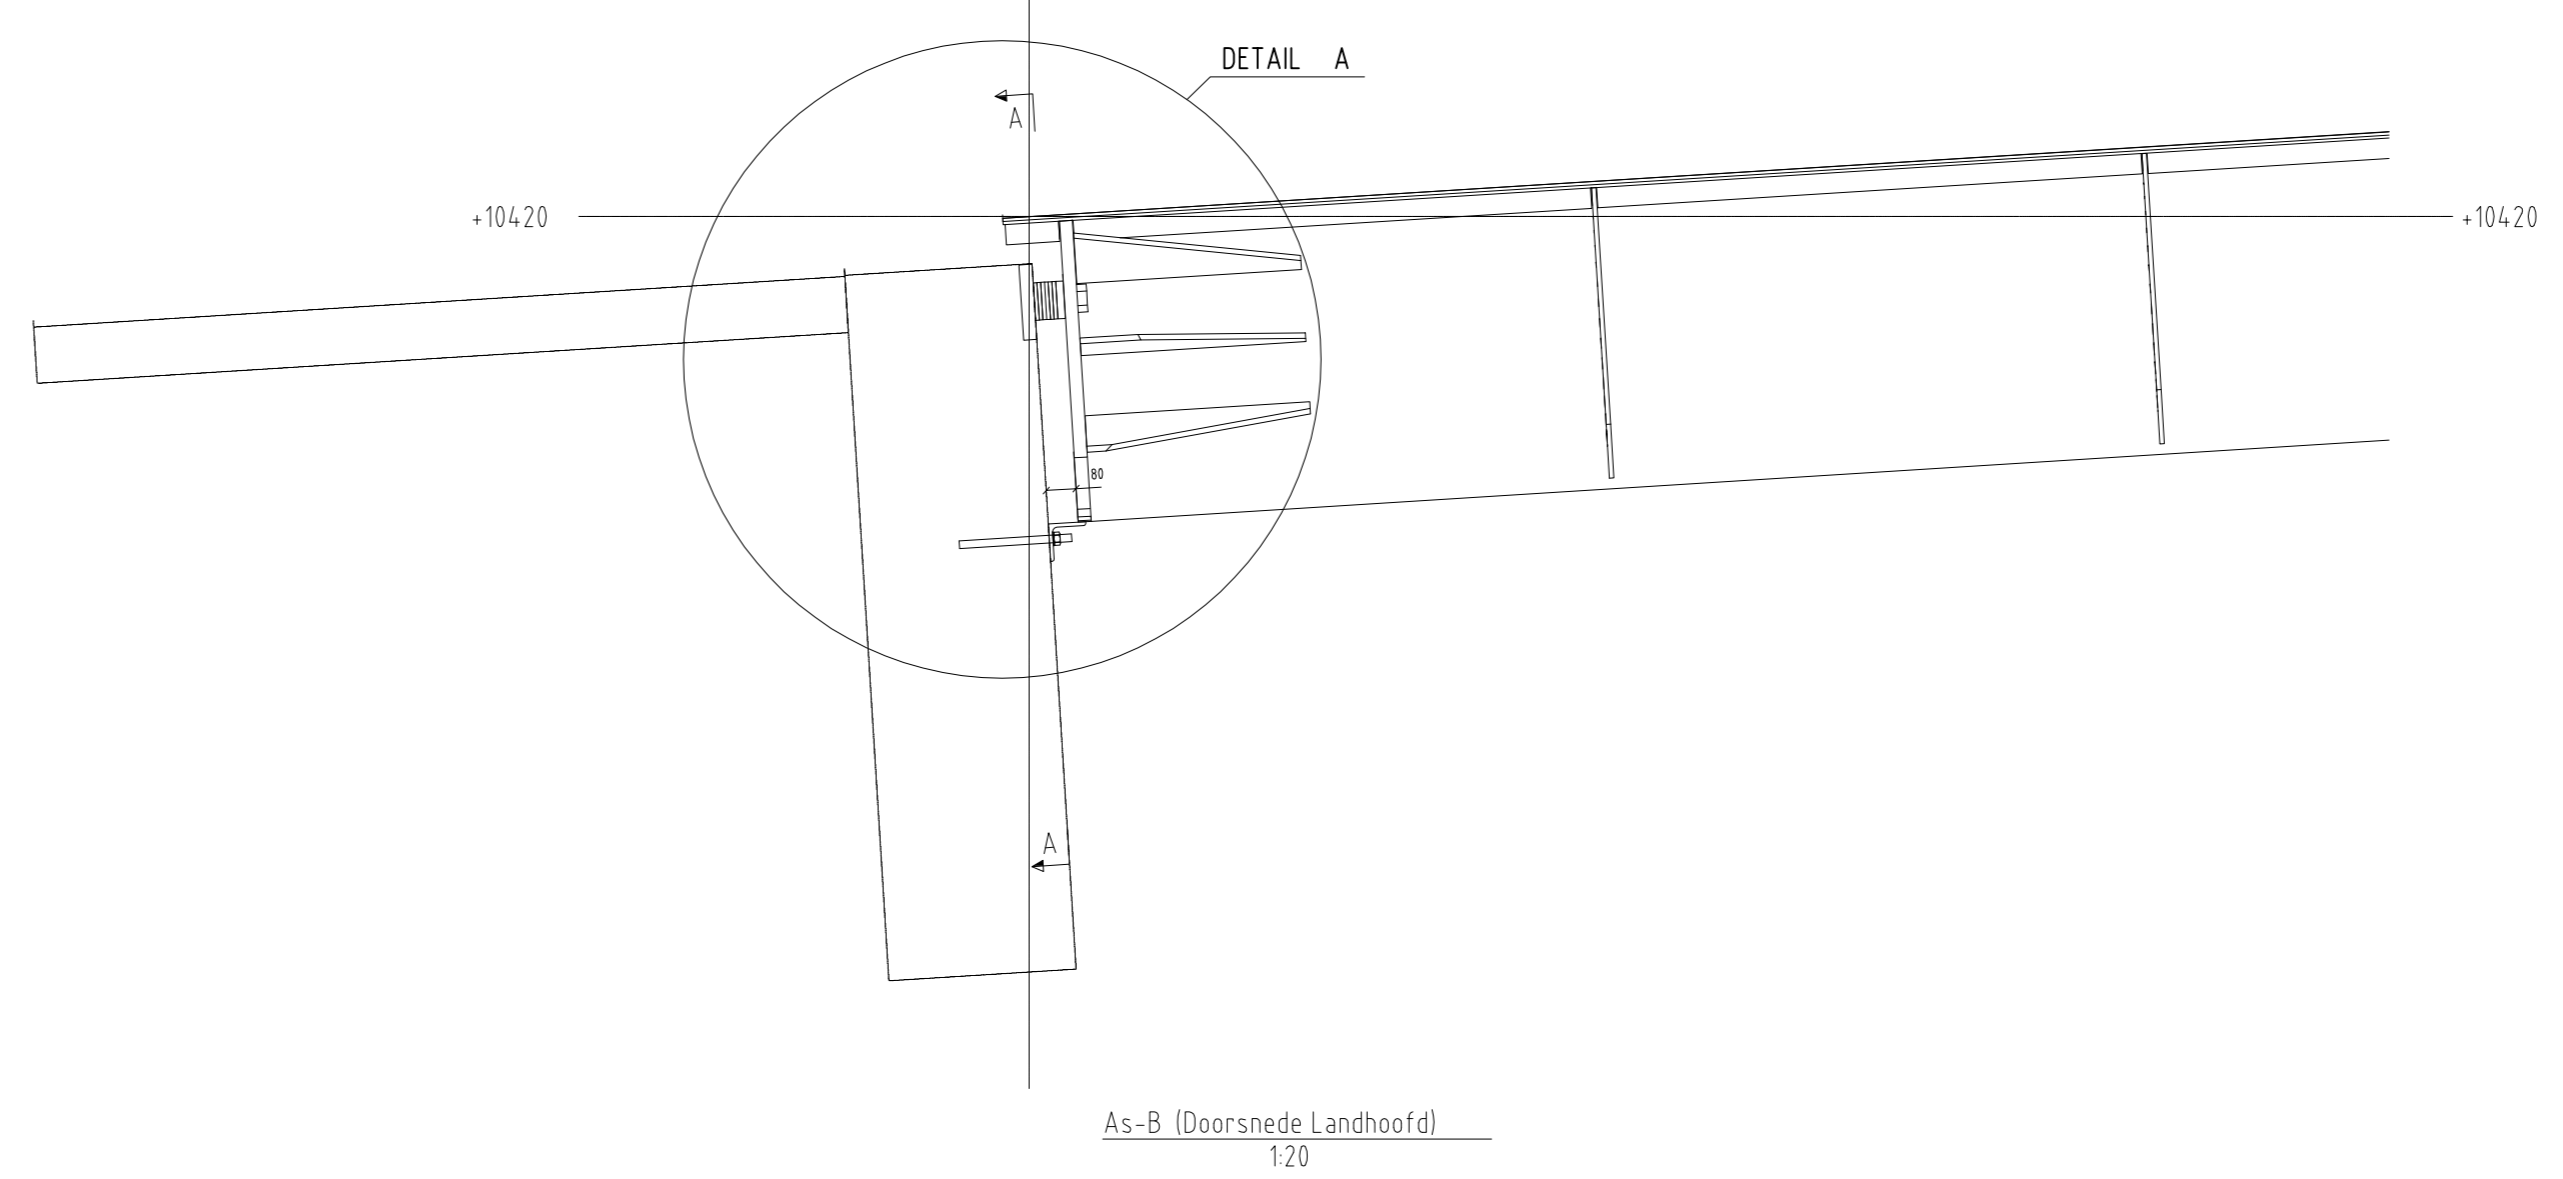


As-B (Doorsnede Landhoofd)
T20

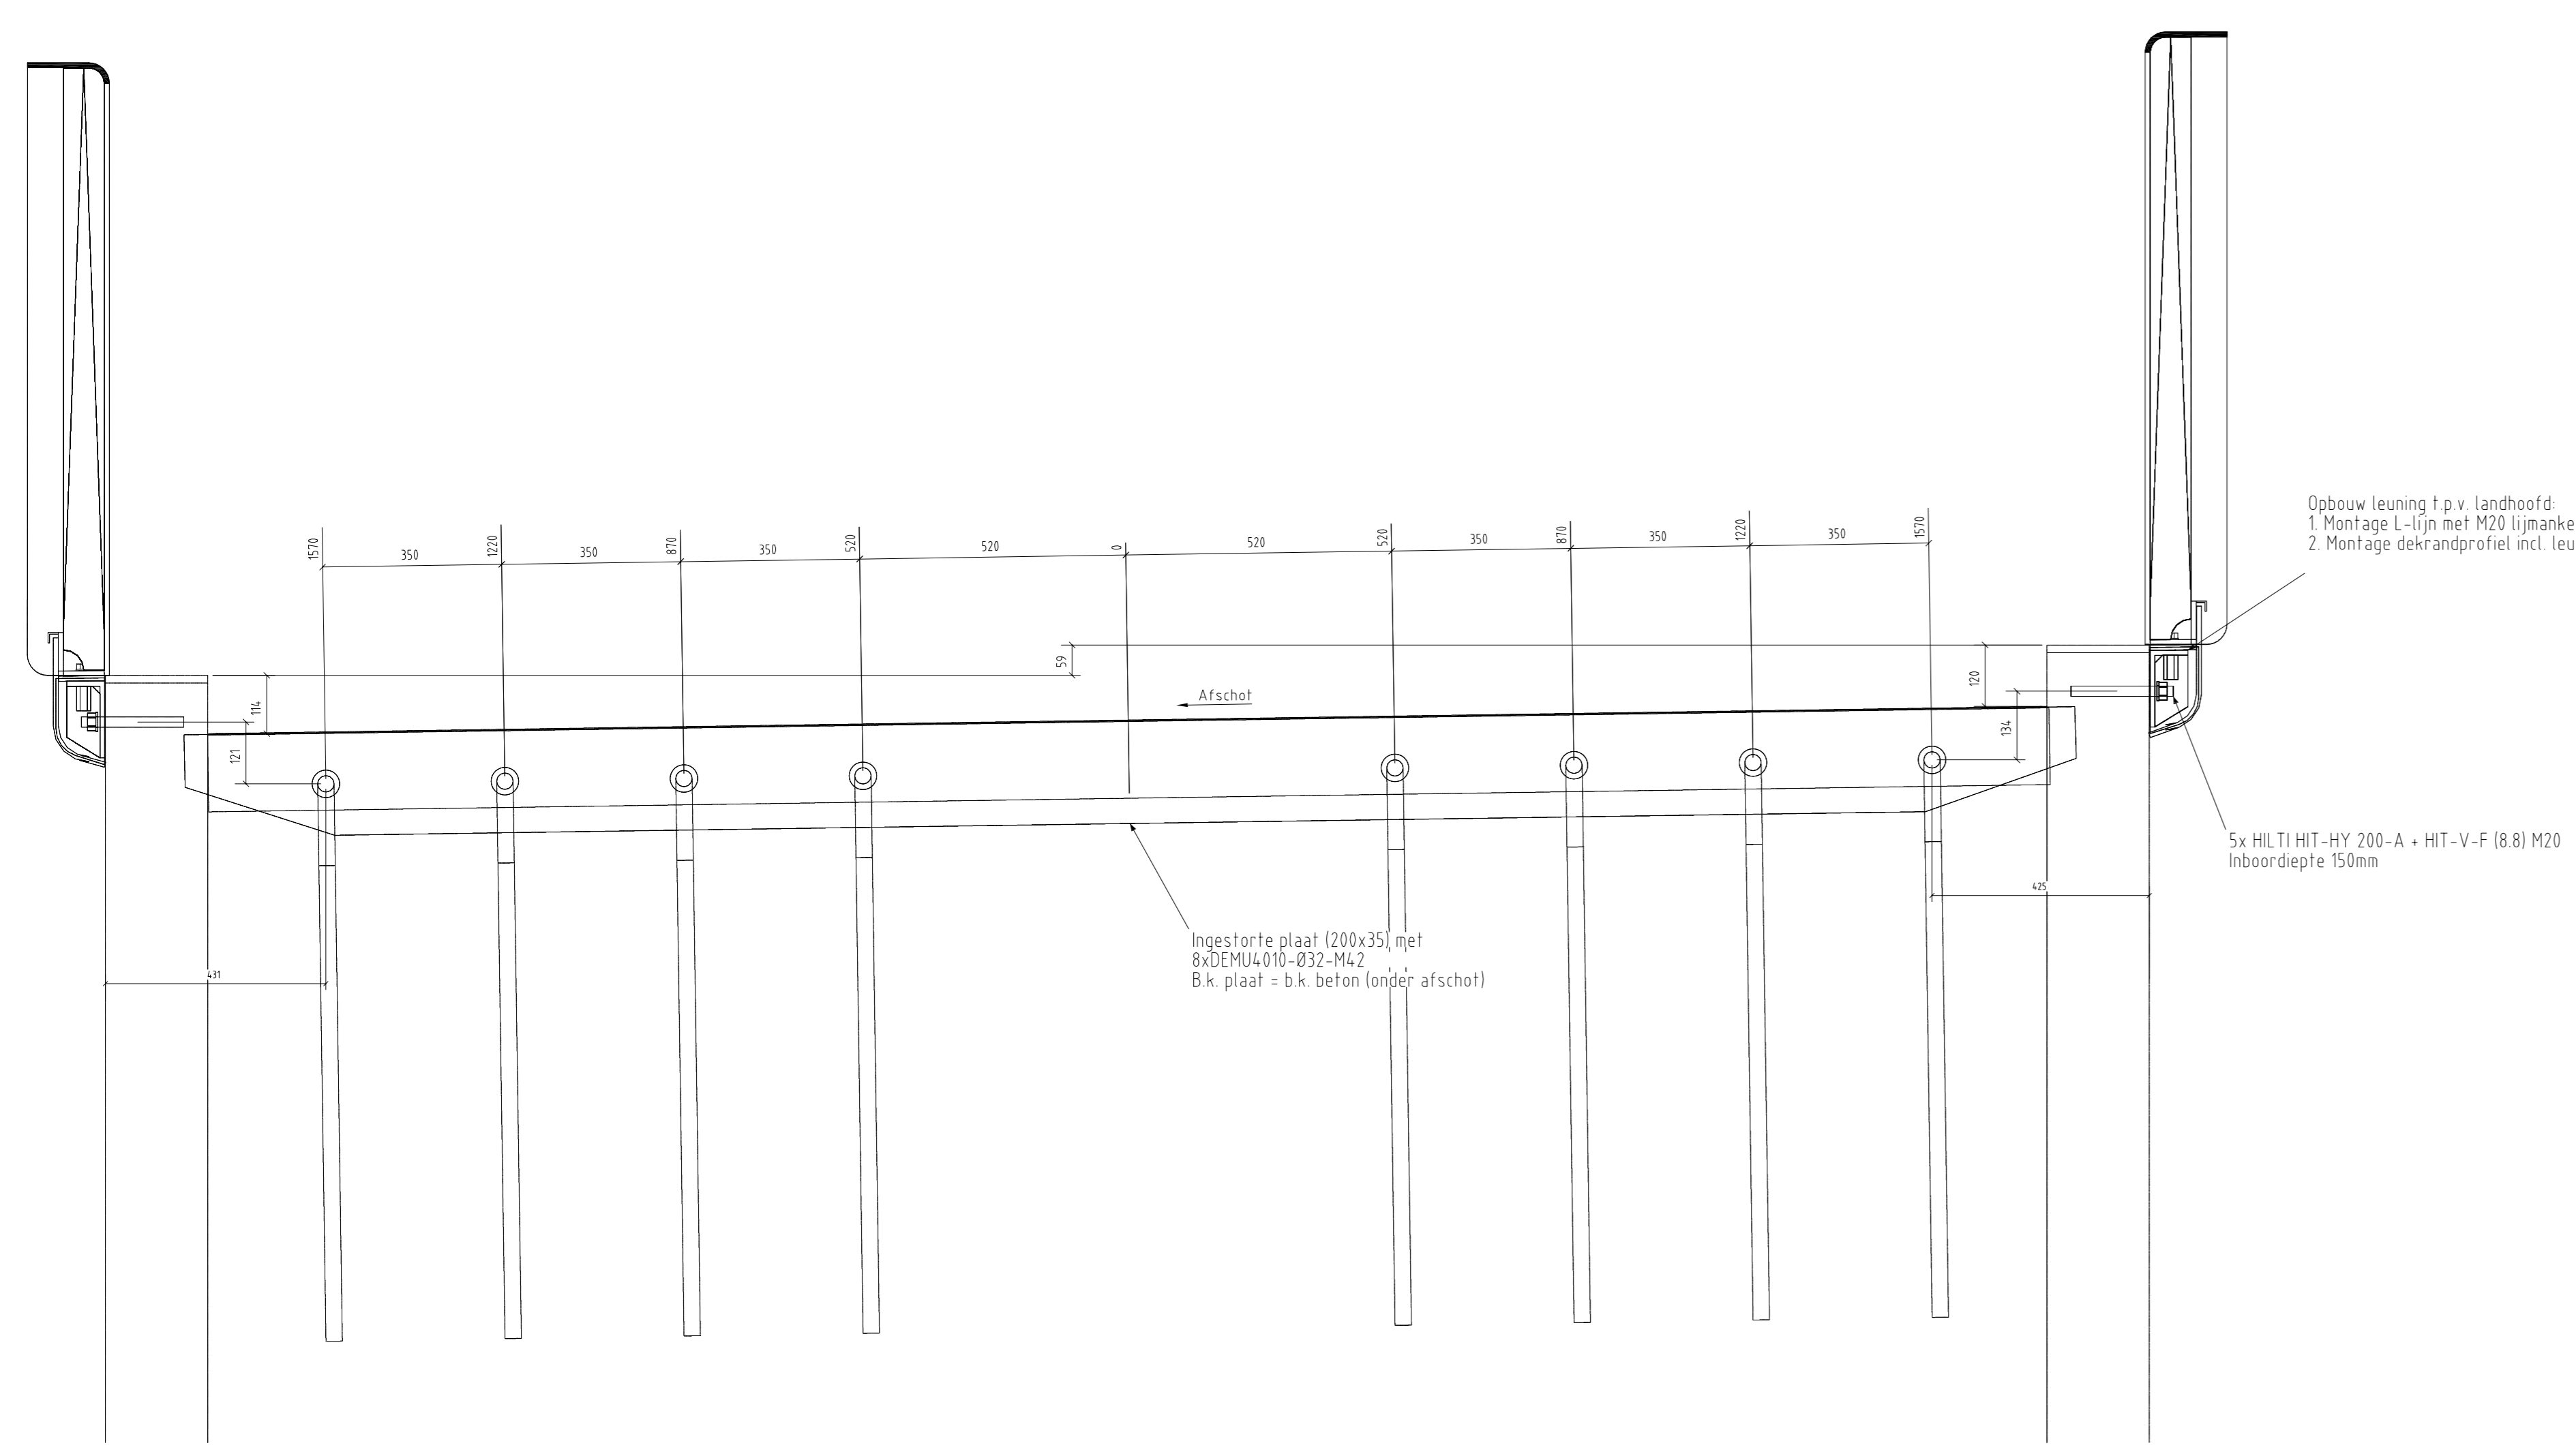

dn A - A_110

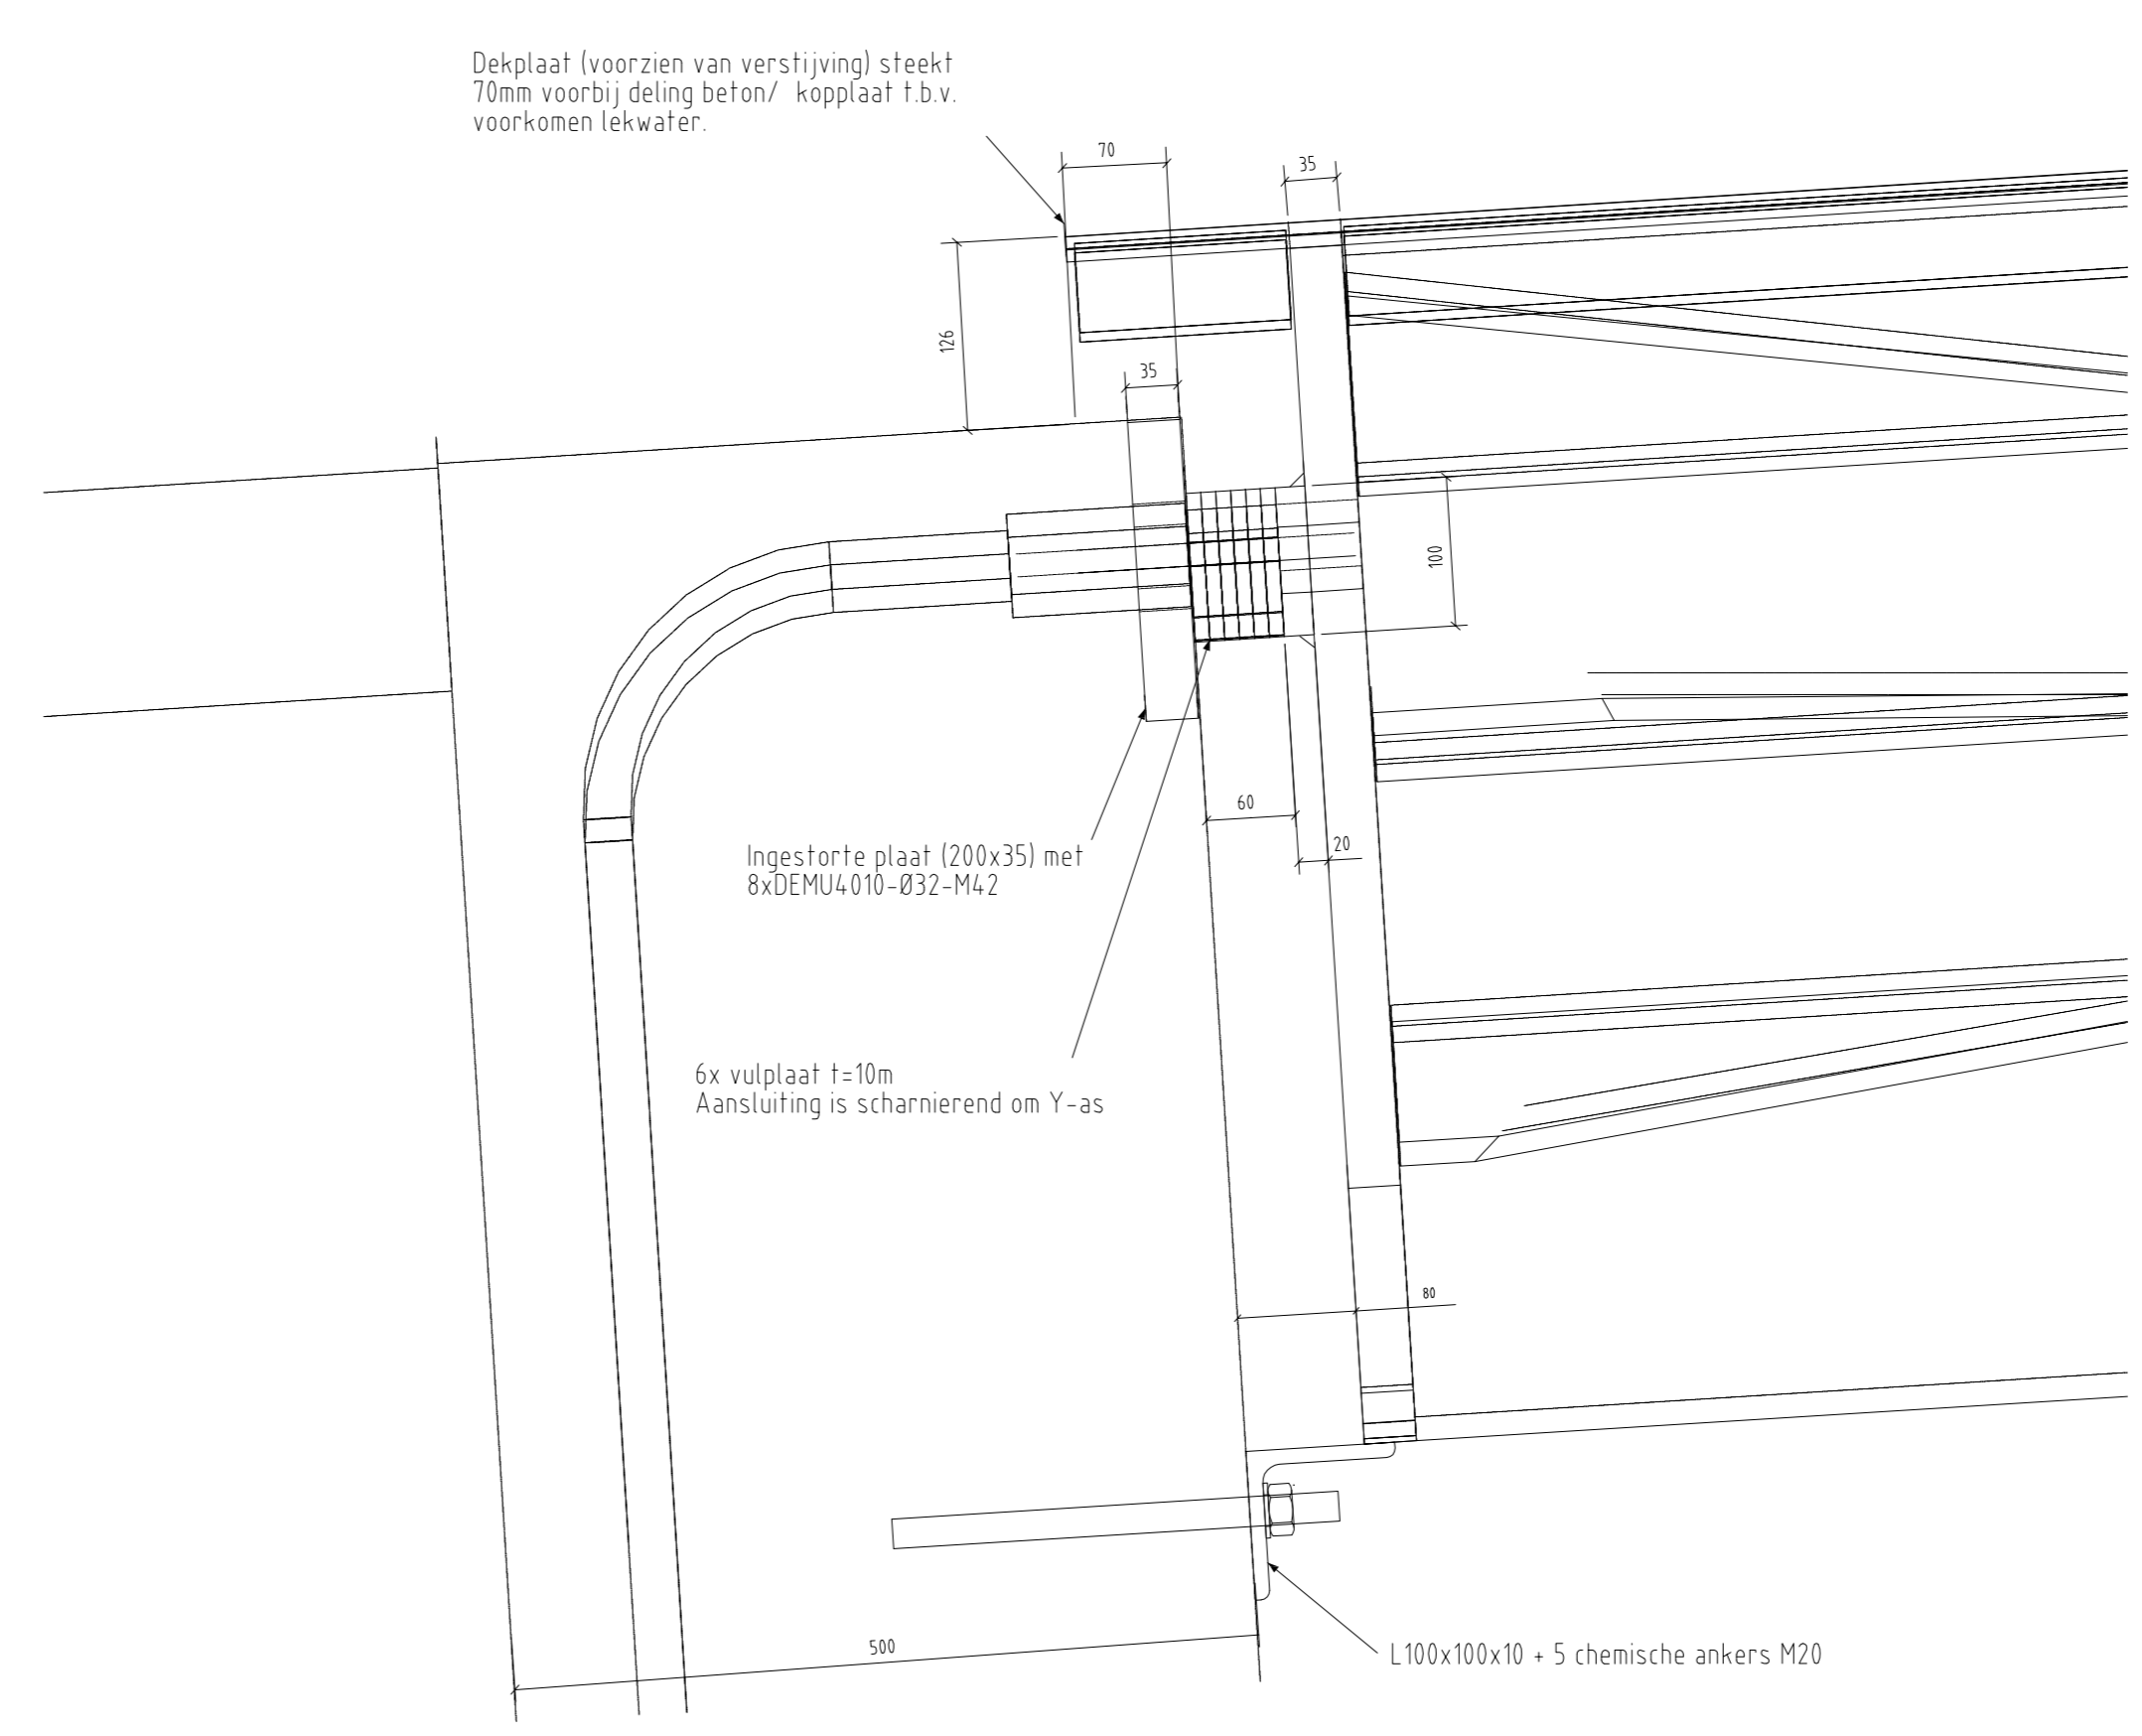

Detail A_15

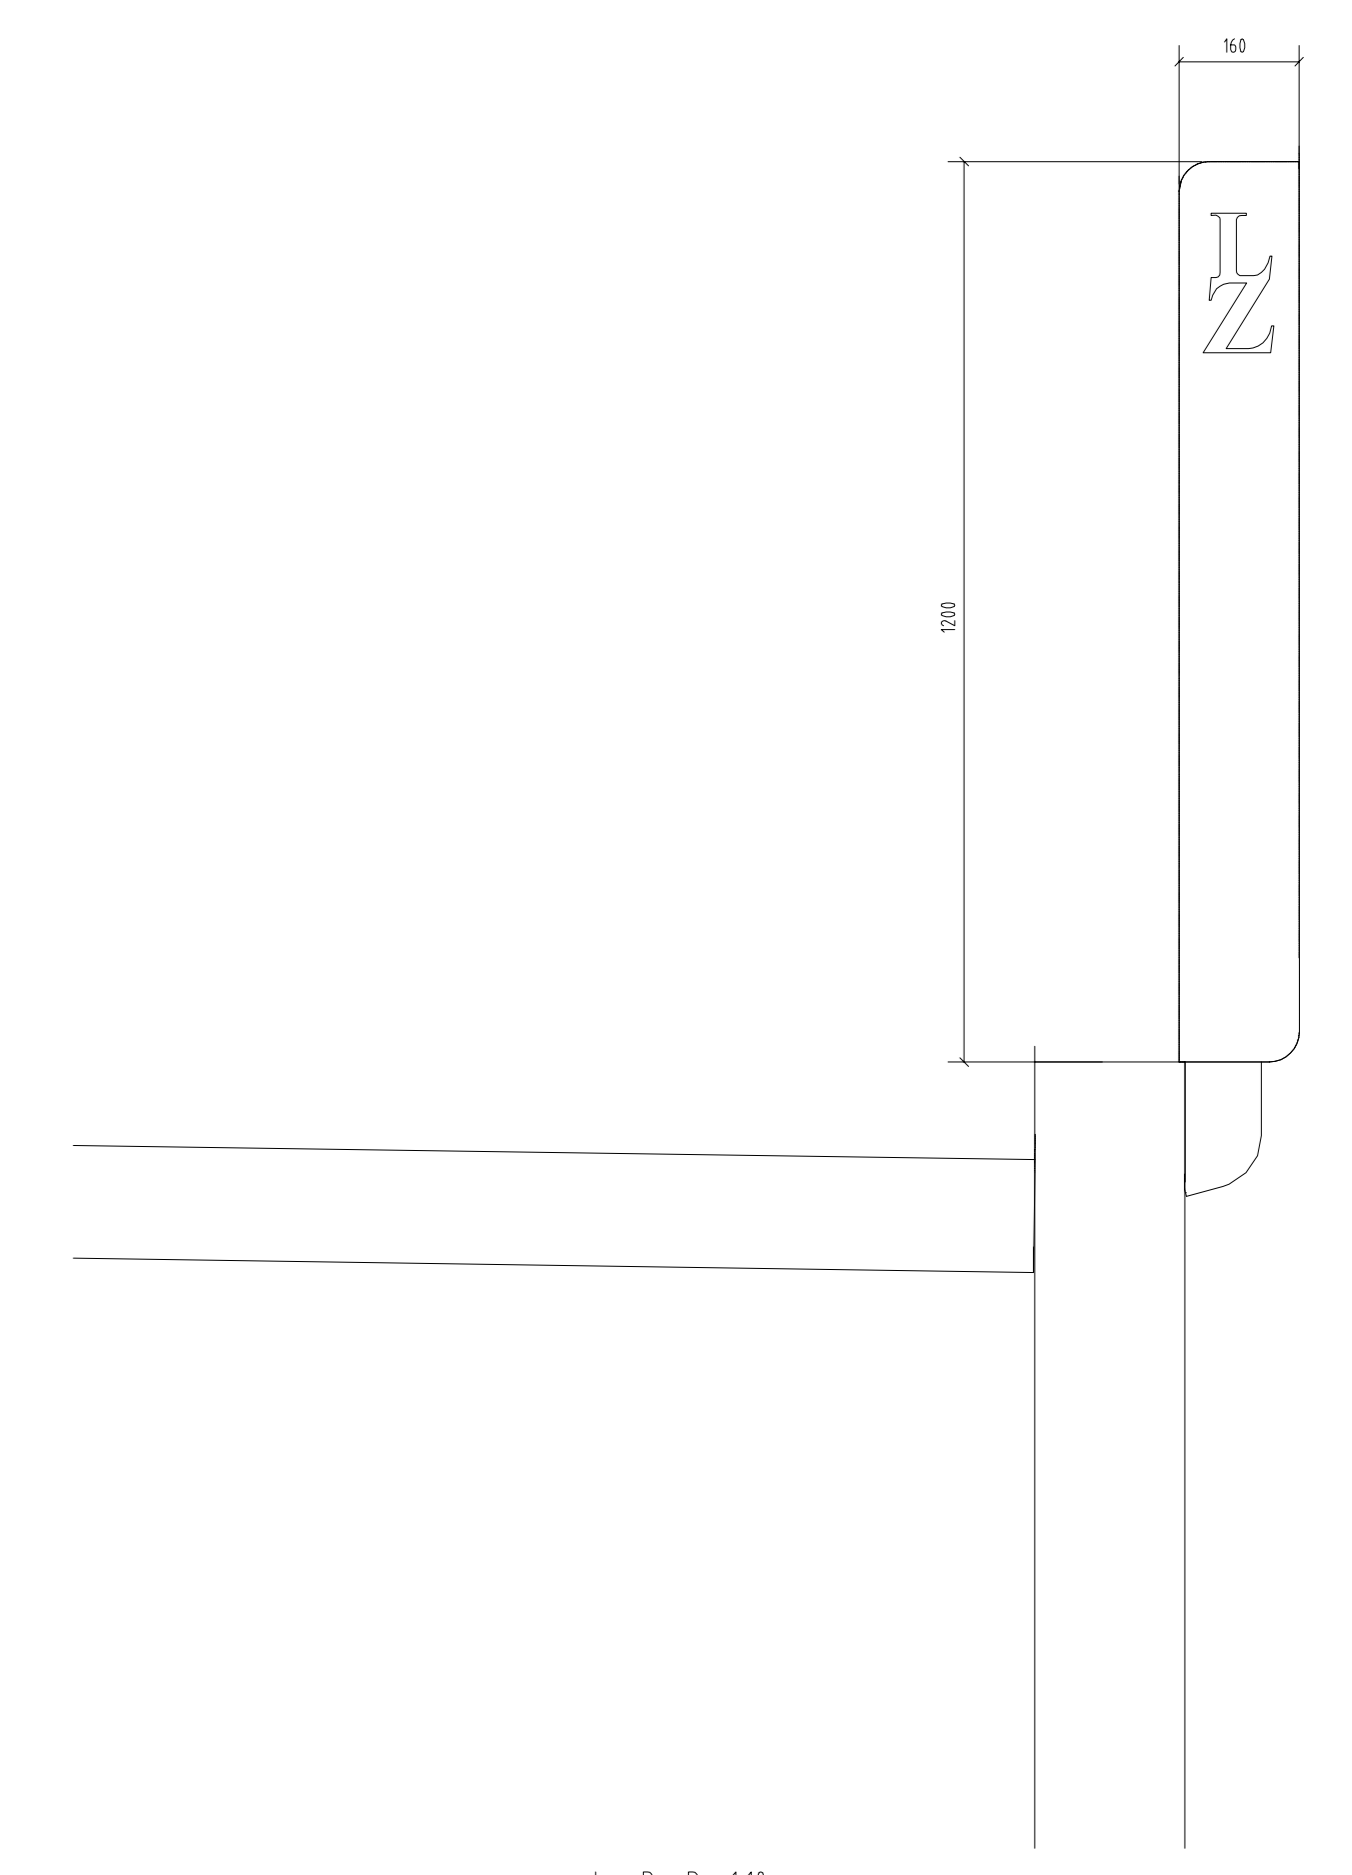

dsn D - D_110

LET OP: STAALKWALITEIT: S355		Conservering staal conform conserveringsplan	
Tekeningnummer 72005-TEK-203	Revisie 0	SBS	Tekenaar RL
Status UO	WBS		Datum 29-03-2019
Rev.		Datum	Tek.
Omschrijving		Controlleur	Paraaf
		Datum	Paraaf
		Autorisator	Datum
		Paraaf	
		0	
Deze tekening vervangt:		Formaat A0	Schaal 1:1
BRUG SPOORKRUIZING "De Park Lingezen"		Geocode	Versie 0
TRAJECT ARNHEM - ELST		UO	