



1079_REV'IT!
plattegrond
1:1000

- | | | | |
|---|---------------------|----|------------------------------|
| 1 | hoofdentree | 9 | warehouse expeditie |
| 2 | receptie | 10 | workshop |
| 3 | entree warehouse | 11 | technische plug |
| 4 | showroom | 12 | flexibel indeelbare kantoren |
| 5 | auditorium | 13 | personeelsruimte |
| 6 | restaurant & terras | 14 | foto- en filmstudio |
| 7 | testlab | 15 | mezzanine |
| 8 | return | | |

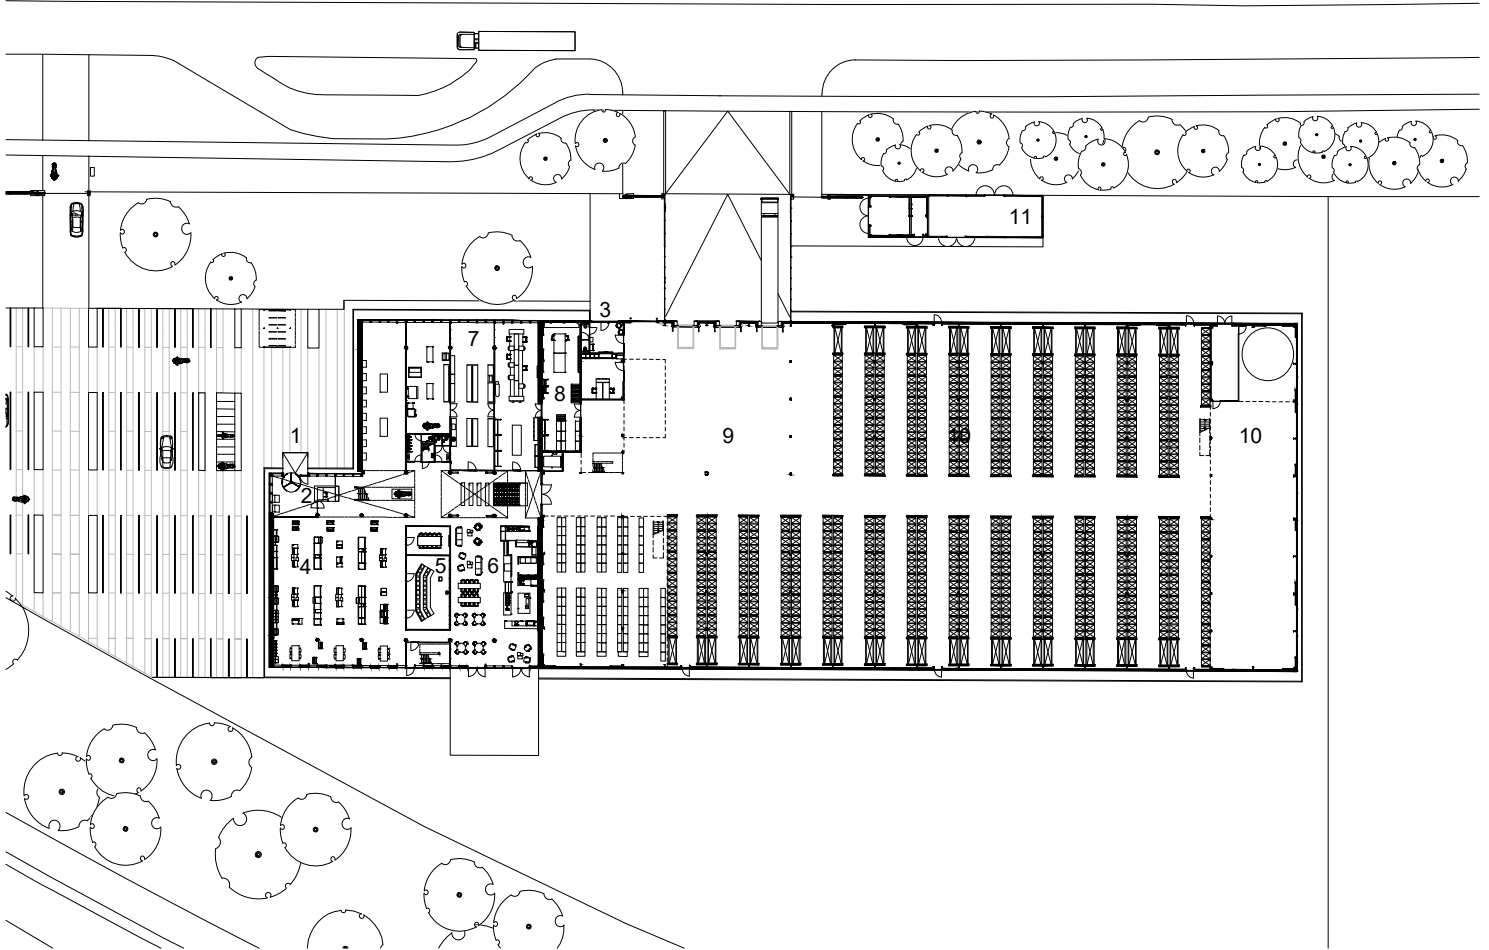


begane grond

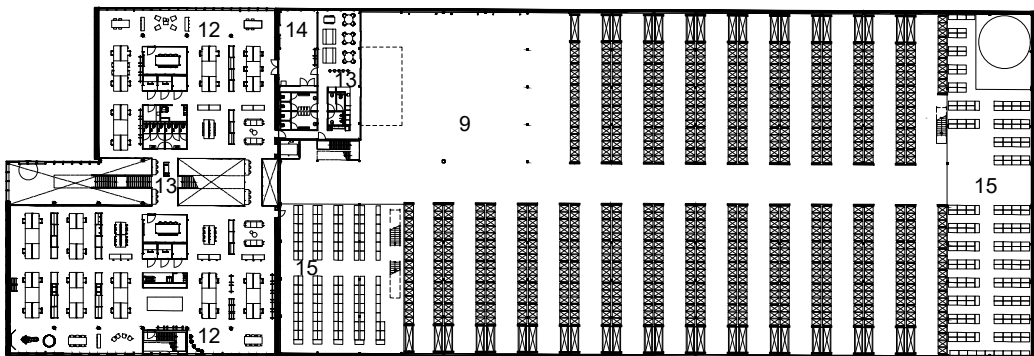


1e verdieping

0m 20m 40m

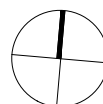


1079_REV'IT!
doorsneden, gevelaanzicht
1:1000


- 1 warehouse
- 2 kantoren
- 3 showroom
- 4 receptie
- 5 hoofdentree
- 6 vergaderruimte
- 7 loading dock

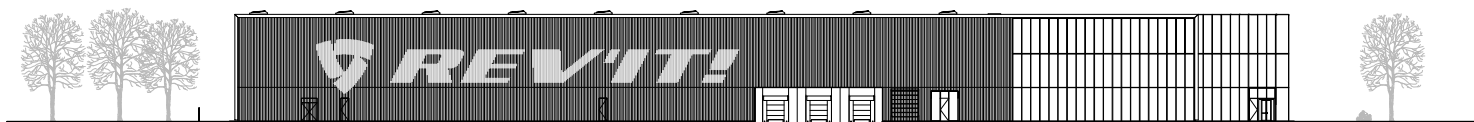


gevelaanzicht noord

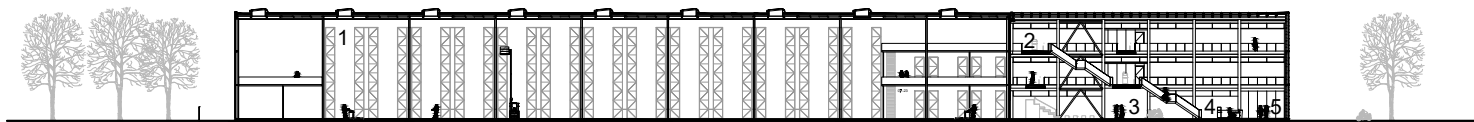

langsdoorsnede

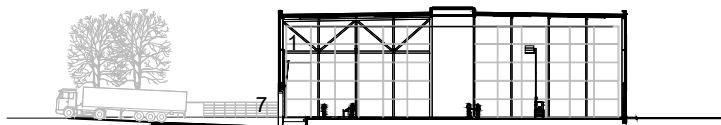


dwarsdoorsnede loading dock

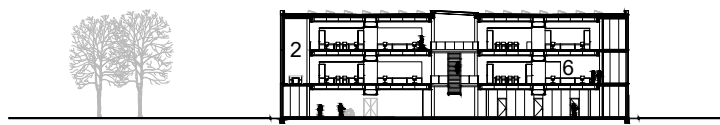

dwarsdoorsnede kantoren

1079_REV'IT!
fragment
1:100



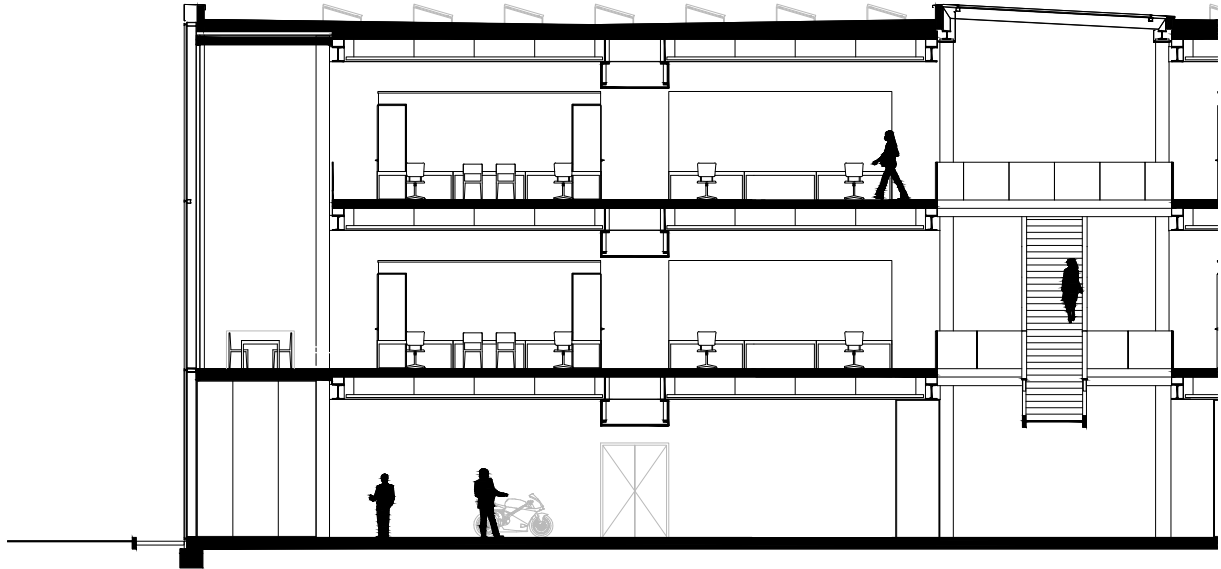


fragment dwarsdoorsnede kantoren



1079_REV'IT!
 detail(s) transparante gevel
 1:10

- 1 aluminium profiel v.v. verholen noodoverstorten
- 2 binnendoos v.v. glaswol
- 3 PIR-isolatie
- 4 stalen koker en strip
- 5 verholen noodoverstorten
- 6 isolatie v.v. dakbedekking
- 7 samengesteld hoekprofiel t.b.v. oplegging stalen dakplaten
- 8 stalen dakplaat
- 9 gevelkokers
- 10 aluminium vliesgevelprofiel
- 11 drievoudige beglazing
- 12 elektrische zon- en lichtwering
- 13 stalen hoeklijn voor oplegging staalplaatbetonvloer
- 14 staalplaatbetonvloer
- 15 gevelkolom
- 16 i.h.w. gestorte betonvloer
- 17 grindkoffer v.v. split en drainagebuis
- 18 betonpoer

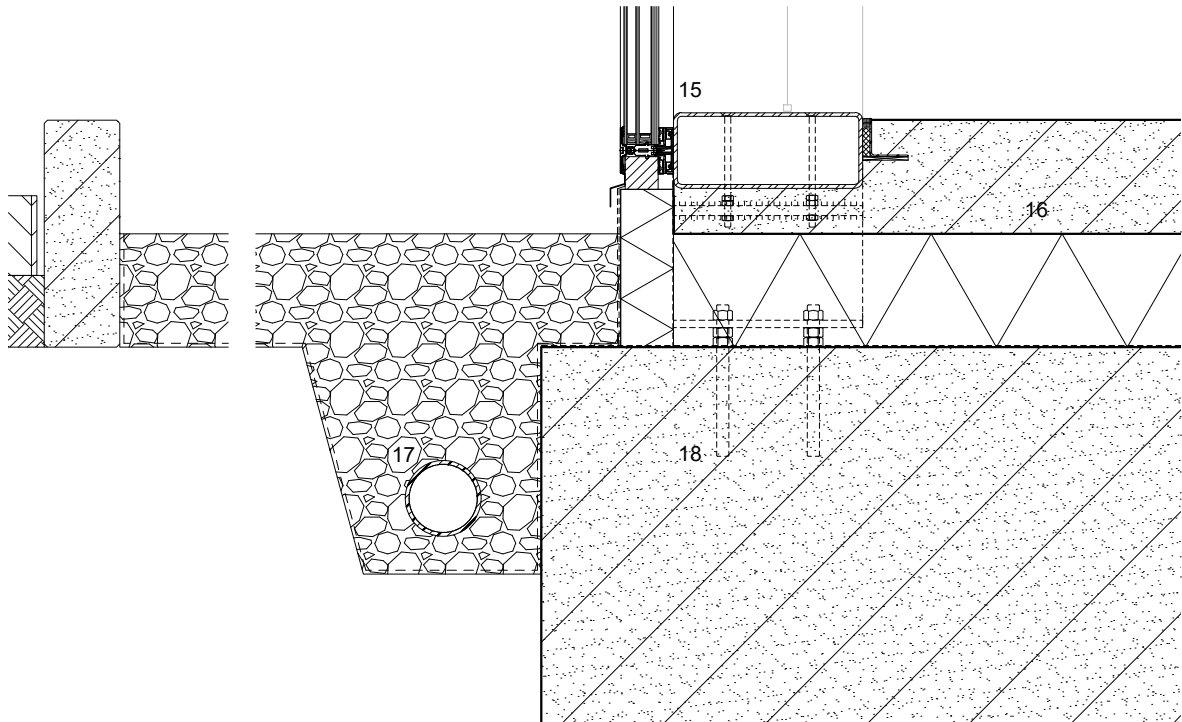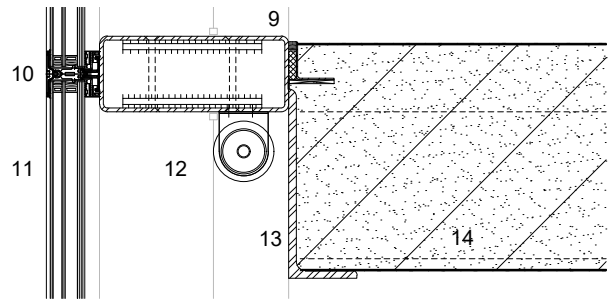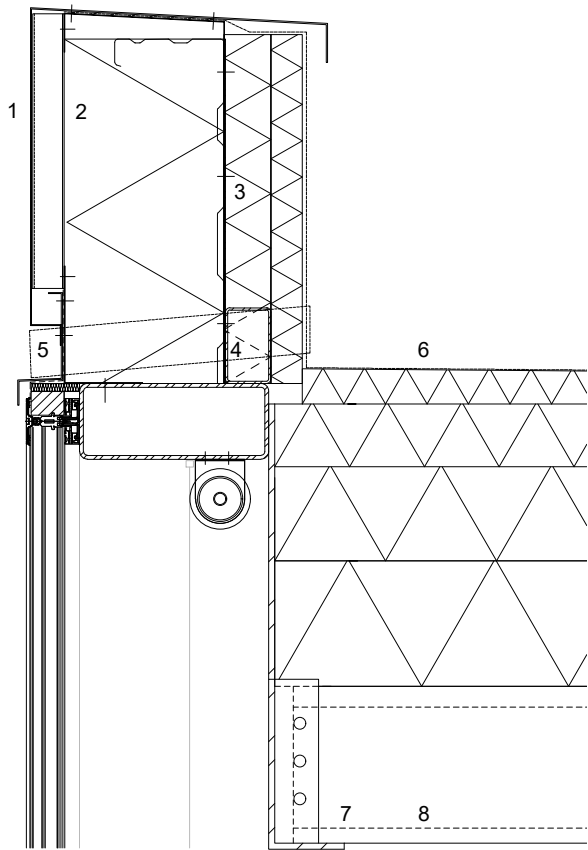

1079_REV'IT!
detail(s) atrium
1:10

- 1 lichtstraat centrale atrium
- 2 sidewall sprinkler
- 3 stalen hoekprofiel t.b.v. bevestiging zetwerk
- 4 zetwerk afwerking
- 5 stalen ligger HEA220
- 6 leiding sprinklersysteem
- 7 aluminium dakrandprofiel
- 8 hsb dakopstand
- 9 isolatie v.v. dakbedekking
- 10 100 mm druklaag
- 11 aangelaste stalen strip voorgespannen tt-ligger
- 12 zetwerk afwerking tt-ligger
- 13 akoestisch systeemplafond
- 14 kolom Ø355.6x20 v.v. verbindingplaat koppeling ligger
- 15 stalen ligger HEB400 v.v. sparing Ø110 mm t.b.v. plaatselijke koppeling rib tt-ligger
- 16 zeskantmoer m33
- 17 spotverlichting
- 18 stalen plaat 25mm dik t.b.v. plaatselijke koppeling rib tt-ligger
- 19 luchtverdeelslang
- 20 ingeklemde volglazen balustrade v.v. u-profiel aan bovenzijde

