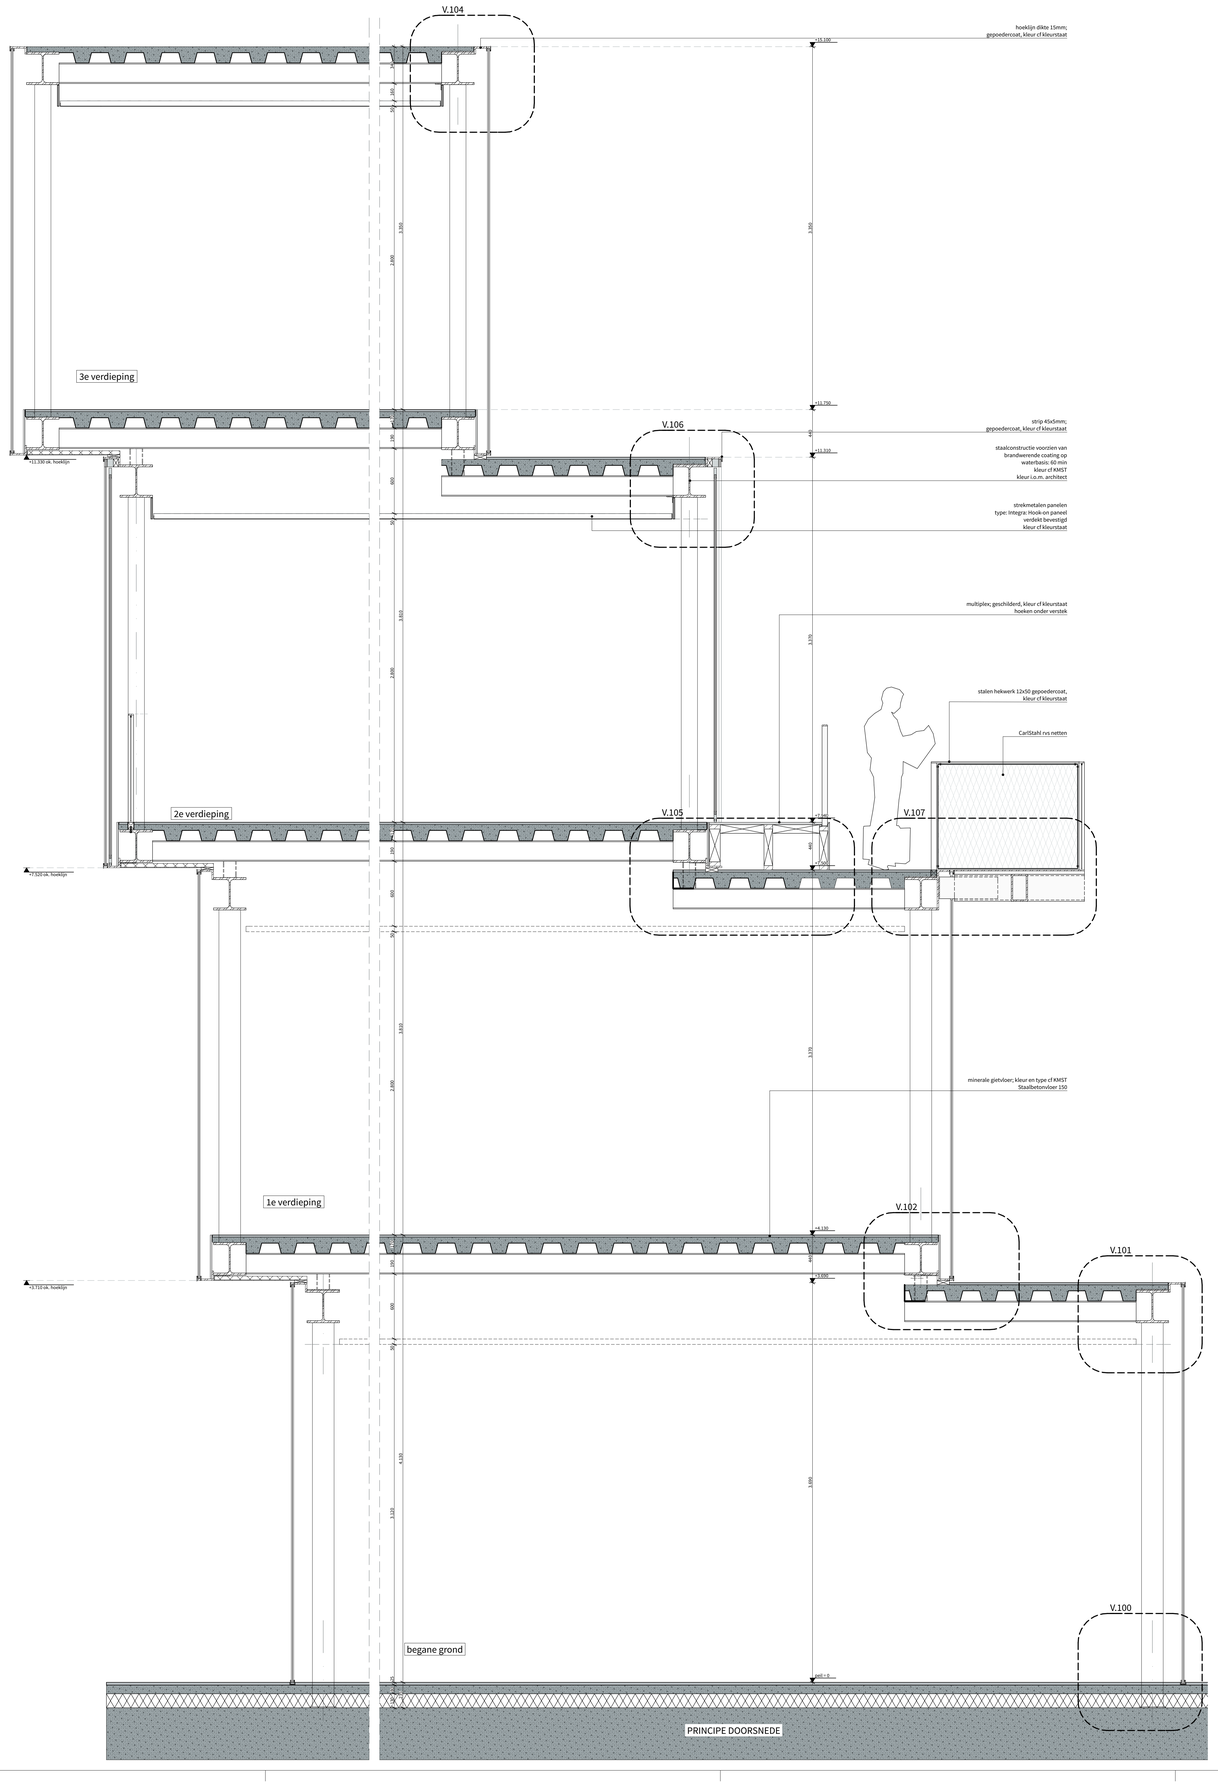

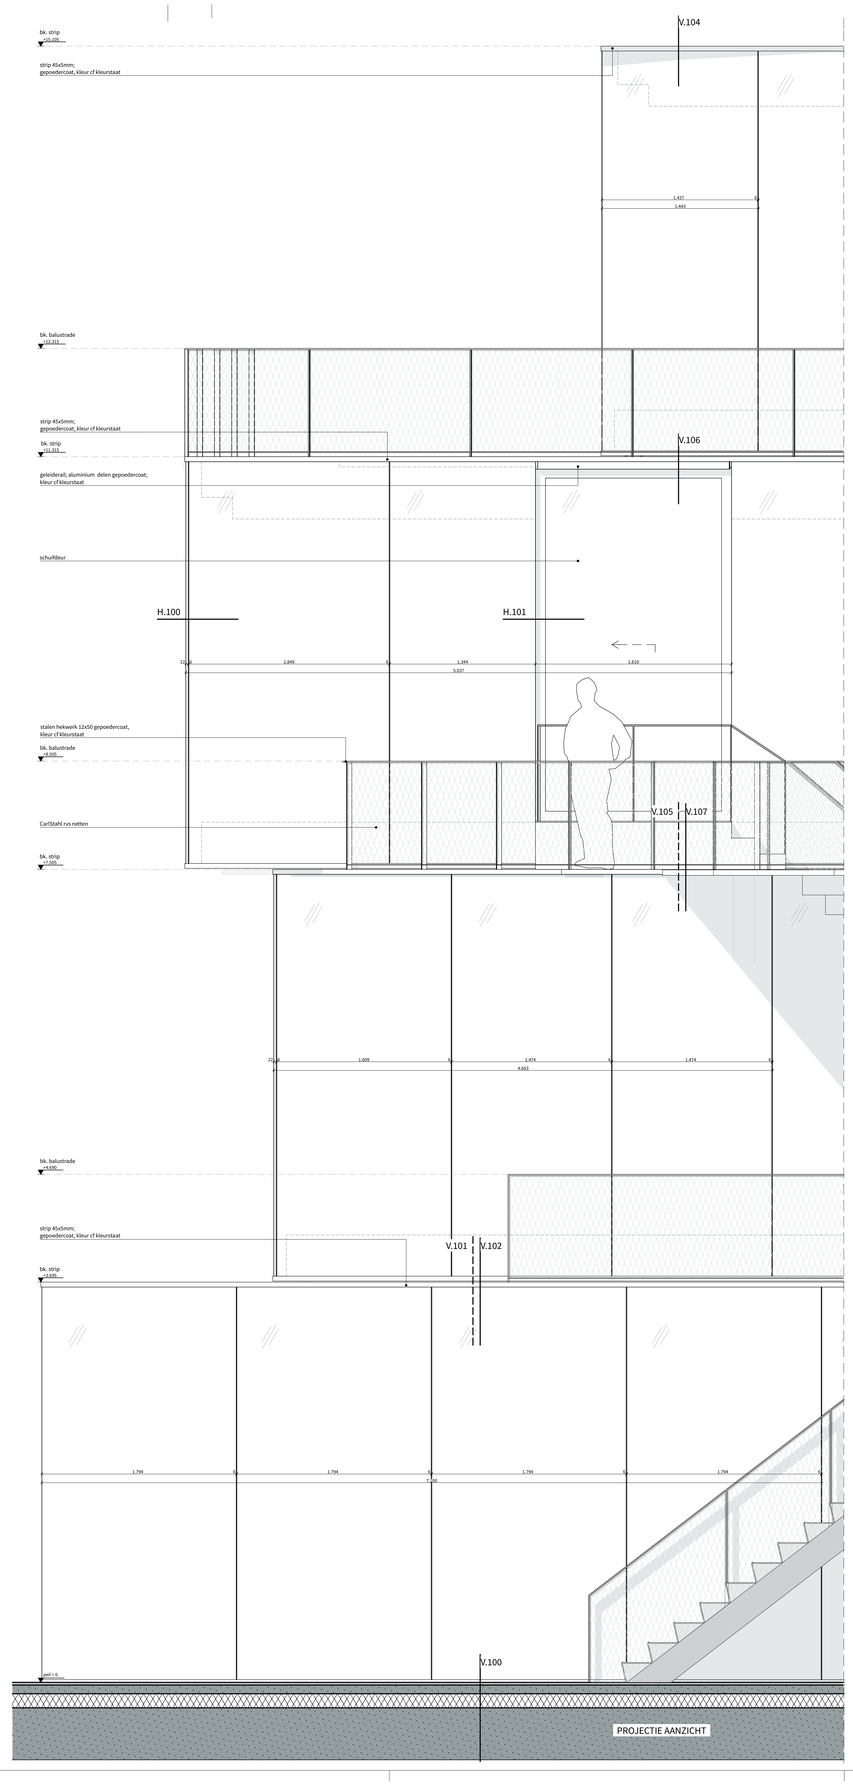

Legenda - overzicht vloerafwerking

V01	V01: Schoonloopmat	V07	V07: Gymvloer
V02	V02: Minerale Gietvloer	V08	V08: Computervloer - type: Kingspan - afm.: 600x600mm
V03	V03: Gekleurde coating, dekkende kleur	V09	V09: Vloertegels - type: MOSA - afm.: 300x300mm
V04	V04: Transparente coating, t.p.v. gevlinderde betonvloer	V10	V10: Gietvloer, anti slip
V05	V05: Bestrating, betonklinkers, parkeerkelder	V11	V11: Mos sedum, n.t.b.
V06	V06: Houten vloerdelen	V12	V12: Vlonder, houten vloerdelen

Legenda - overzicht wandafwerking

W01	schilderwerk op MS-wand. MS-wand afwerken met filmlaag	W08	vloerranden, bamboo lamellen
W02	schilderwerk op stuc/ filmlaag	W09	schilderwerk op stuc/ filmlaag
W03	schilderwerk, sanitaire ruimtes	W10	glazen pui, poedercoated aluminium
W04	wandtegels	W11	trapezium vormige beplating, verticale belijning
W05	glazen binnenpui	W12	schilderwerk
W06	spiegel	W13	spijlenhekwerk fietsenstalling - staal, poedercoated
W07	glazen balustrade	W14	hekwerk: stalen spijlen, poedercoated, met gespannen RVS net

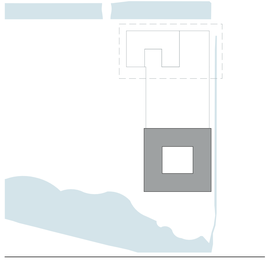

ALLE MATEN IN HET WERK TE CONTROLEREN

N

KADASTRAAL BEKEND
GEMEENTE: HAARLEMMERMEER
SECTIE: AL
KAVEL: 173
OPP.KAVEL: 1 ha 19 a 27 ca

PEILMAAT
PEIL=0 is 1.8 M -NAP

POWERHOUSE COMPANY
ARCHITECTURE / INTERIOR / DESIGN

WESTERLAAN 17
3016 CK ROTTERDAM
THE NETHERLANDS
+31 (0) 10 404 67 89

WWW.POWERHOUSE-COMPANY.COM
OFFICE@POWERHOUSE-COMPANY.COM

TEKENINGNUMMER
U.414

ONDERWERP
Fragment binnengevel showcase

DATUM	FASE	STATUS
03-11-2017	Uitvoering	DEFINITIEF

PROJECTNAAM	OPDRACHTGEVER
ASICS EU HQ	Go Run It B.V.

PROJECTNUMMER: 1627 FORMAAT: A0 [1189 x 841] SCHAAL: 1:20