




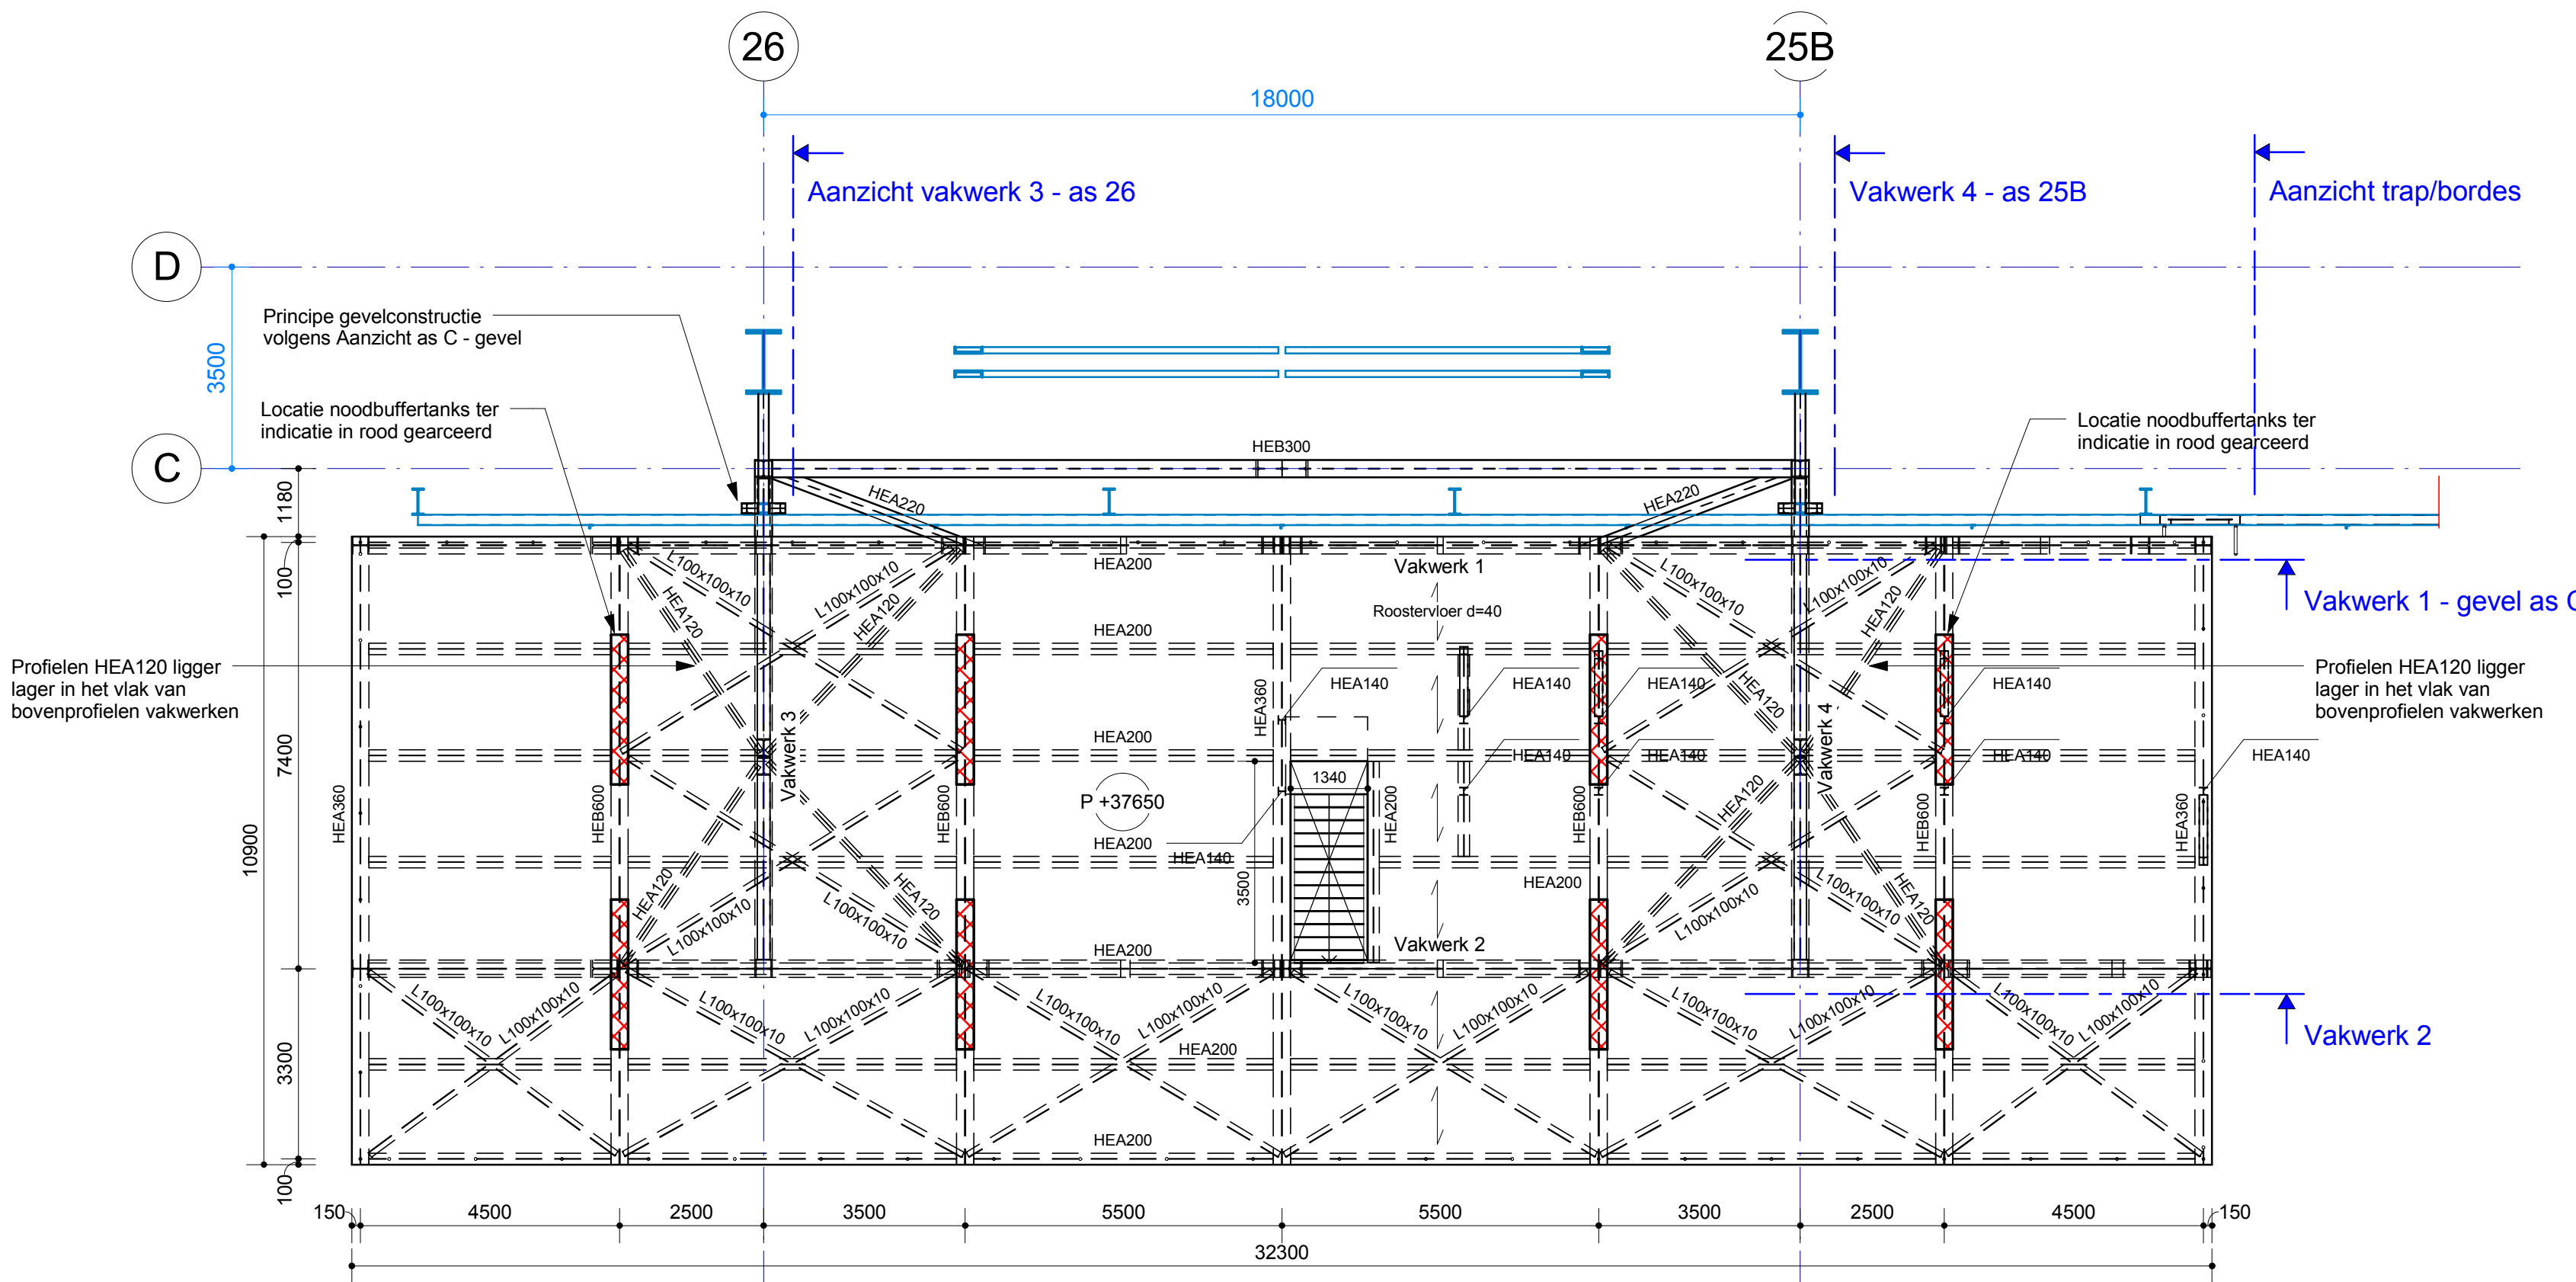


Platform rondom voorzien van balustrade (ook t.p.v. trapgat)
+37650 - Noodbuffertanks platform

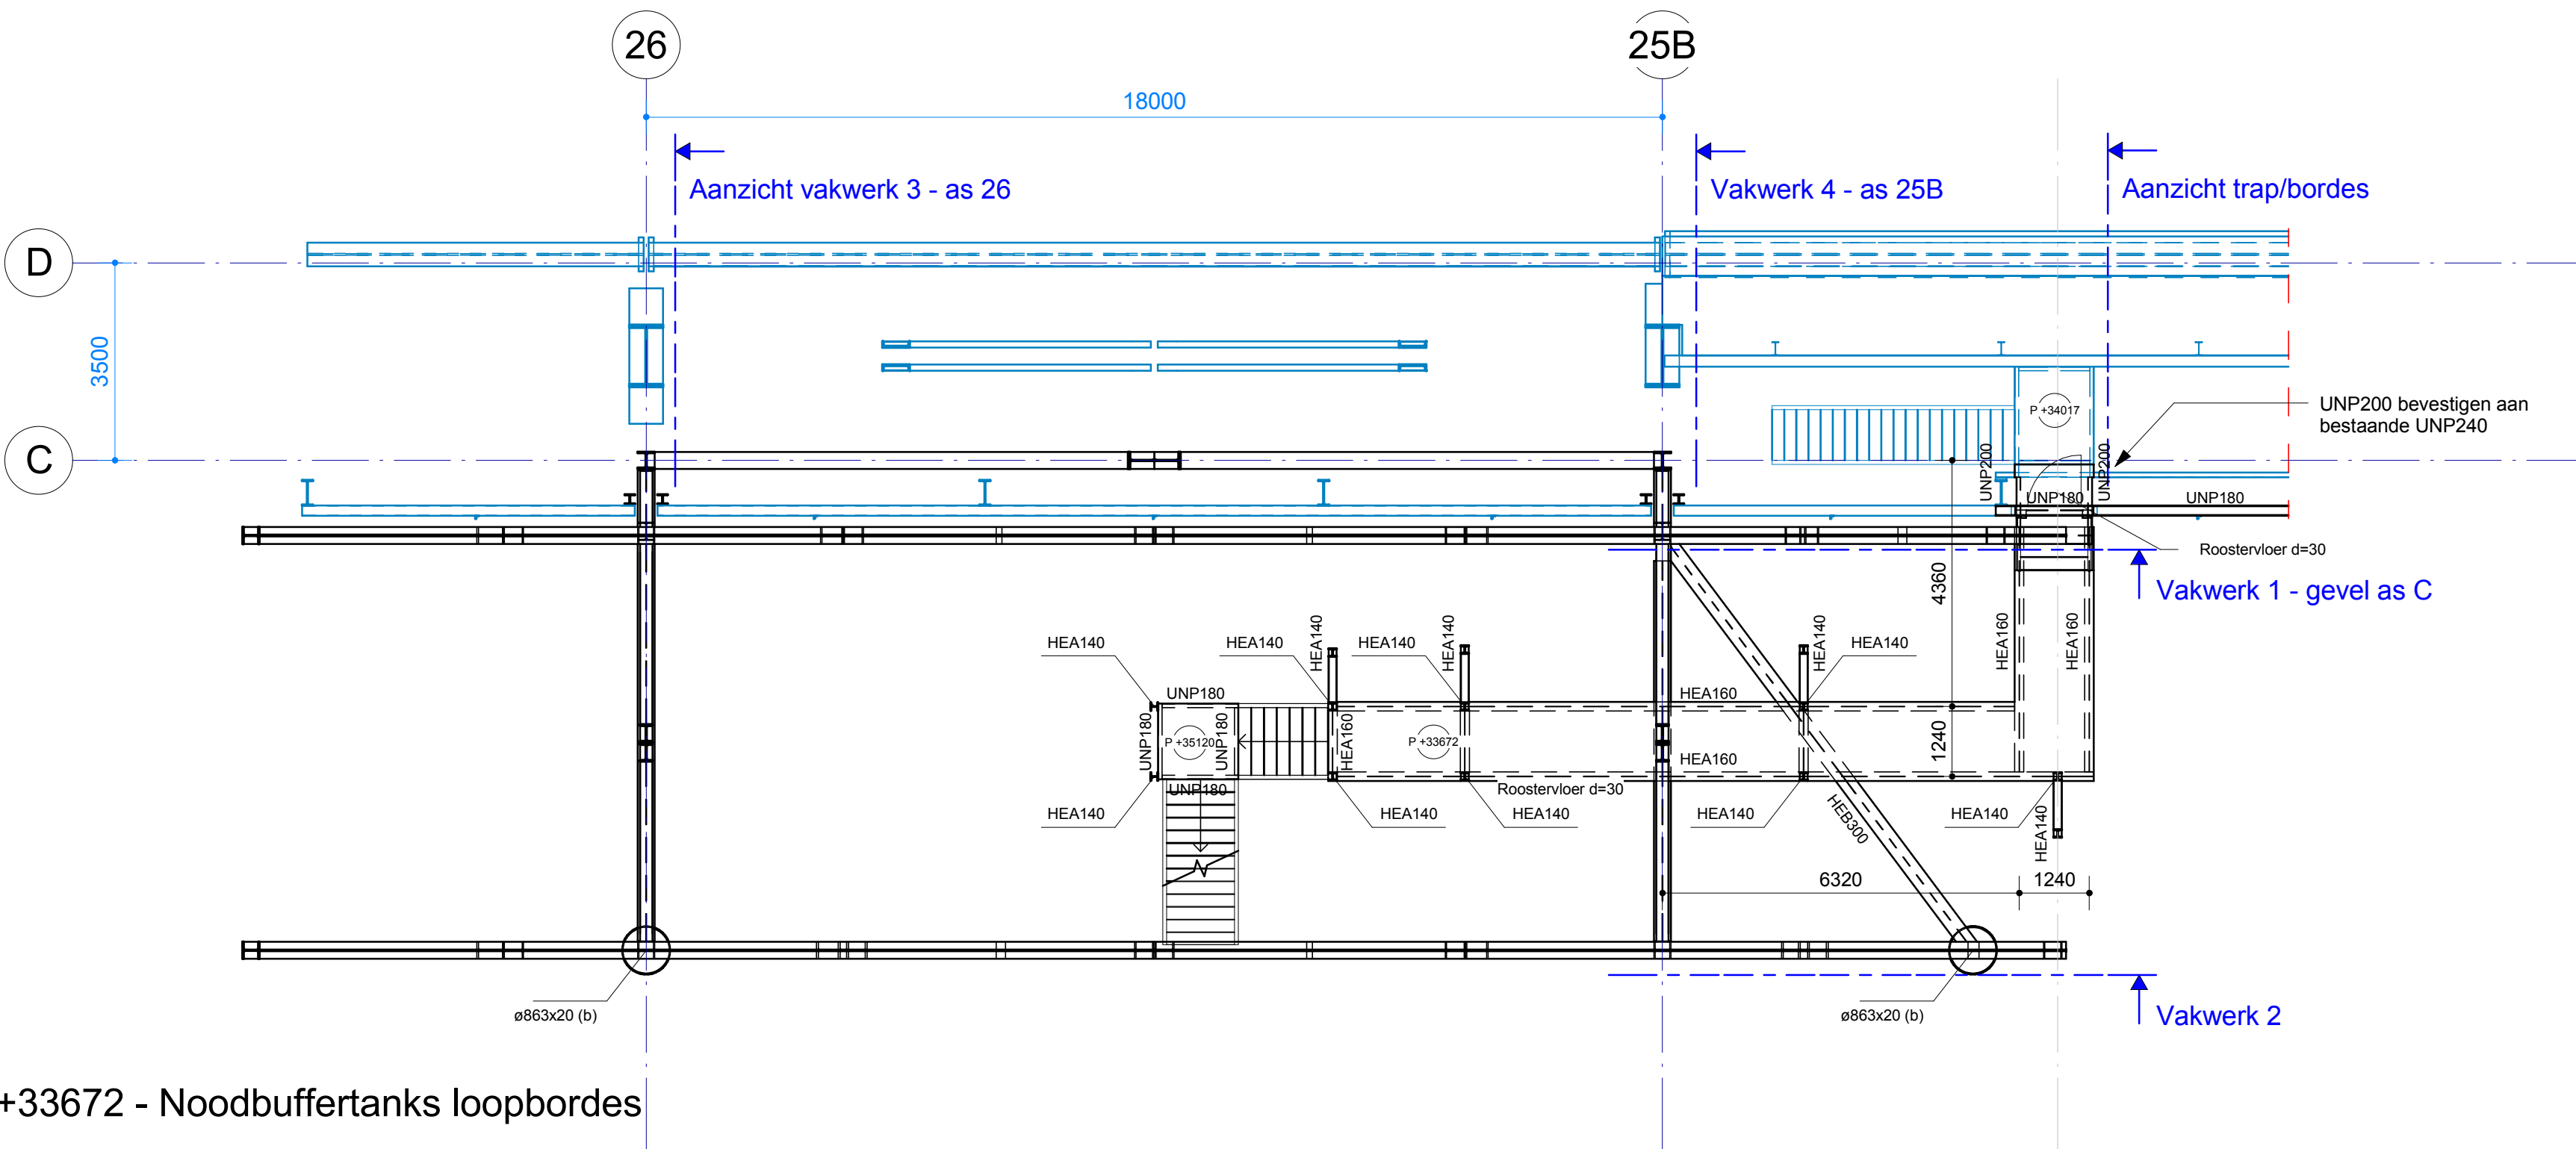


+33672 - Noodbuffertanks loopbordes

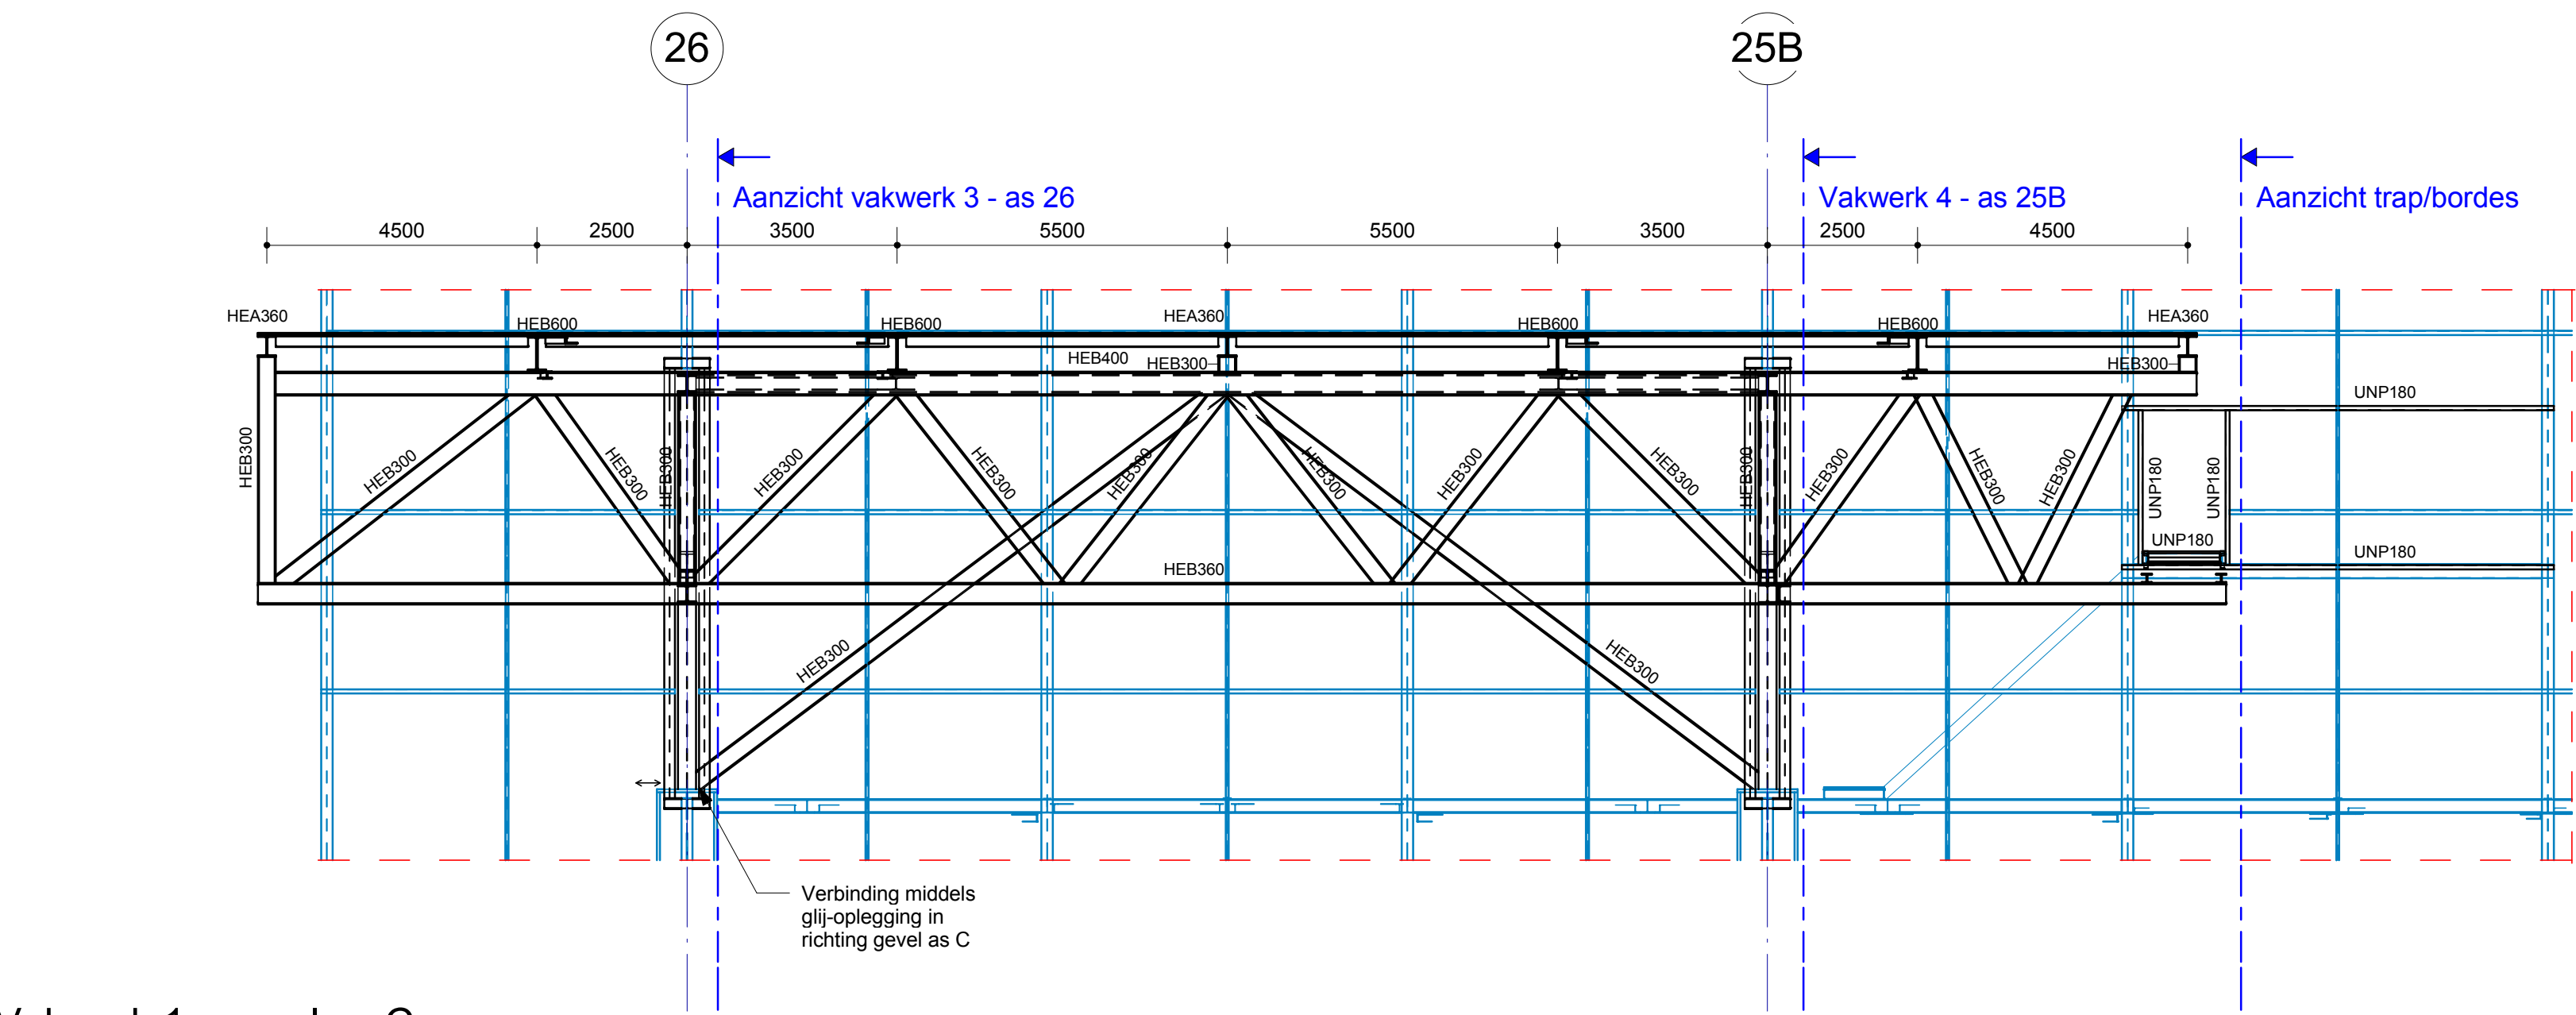


Vakwerk 1 - gevel as C

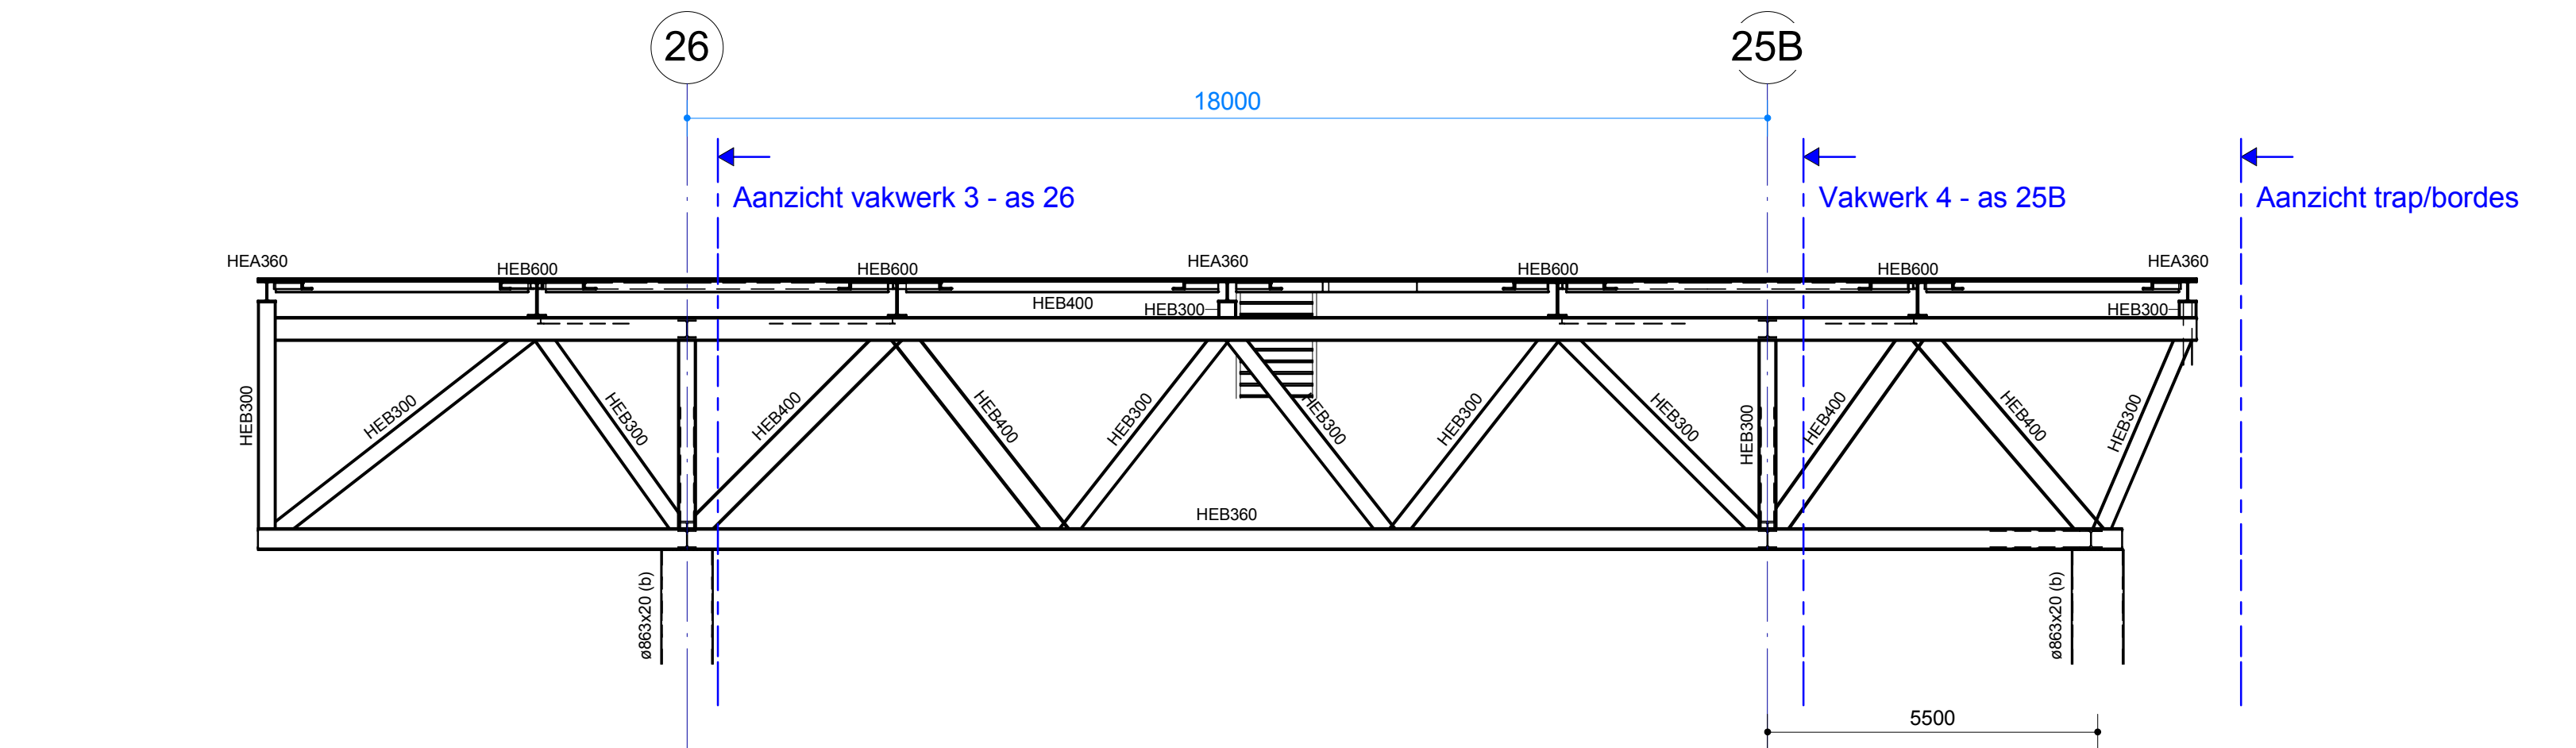


Vakwerk 2

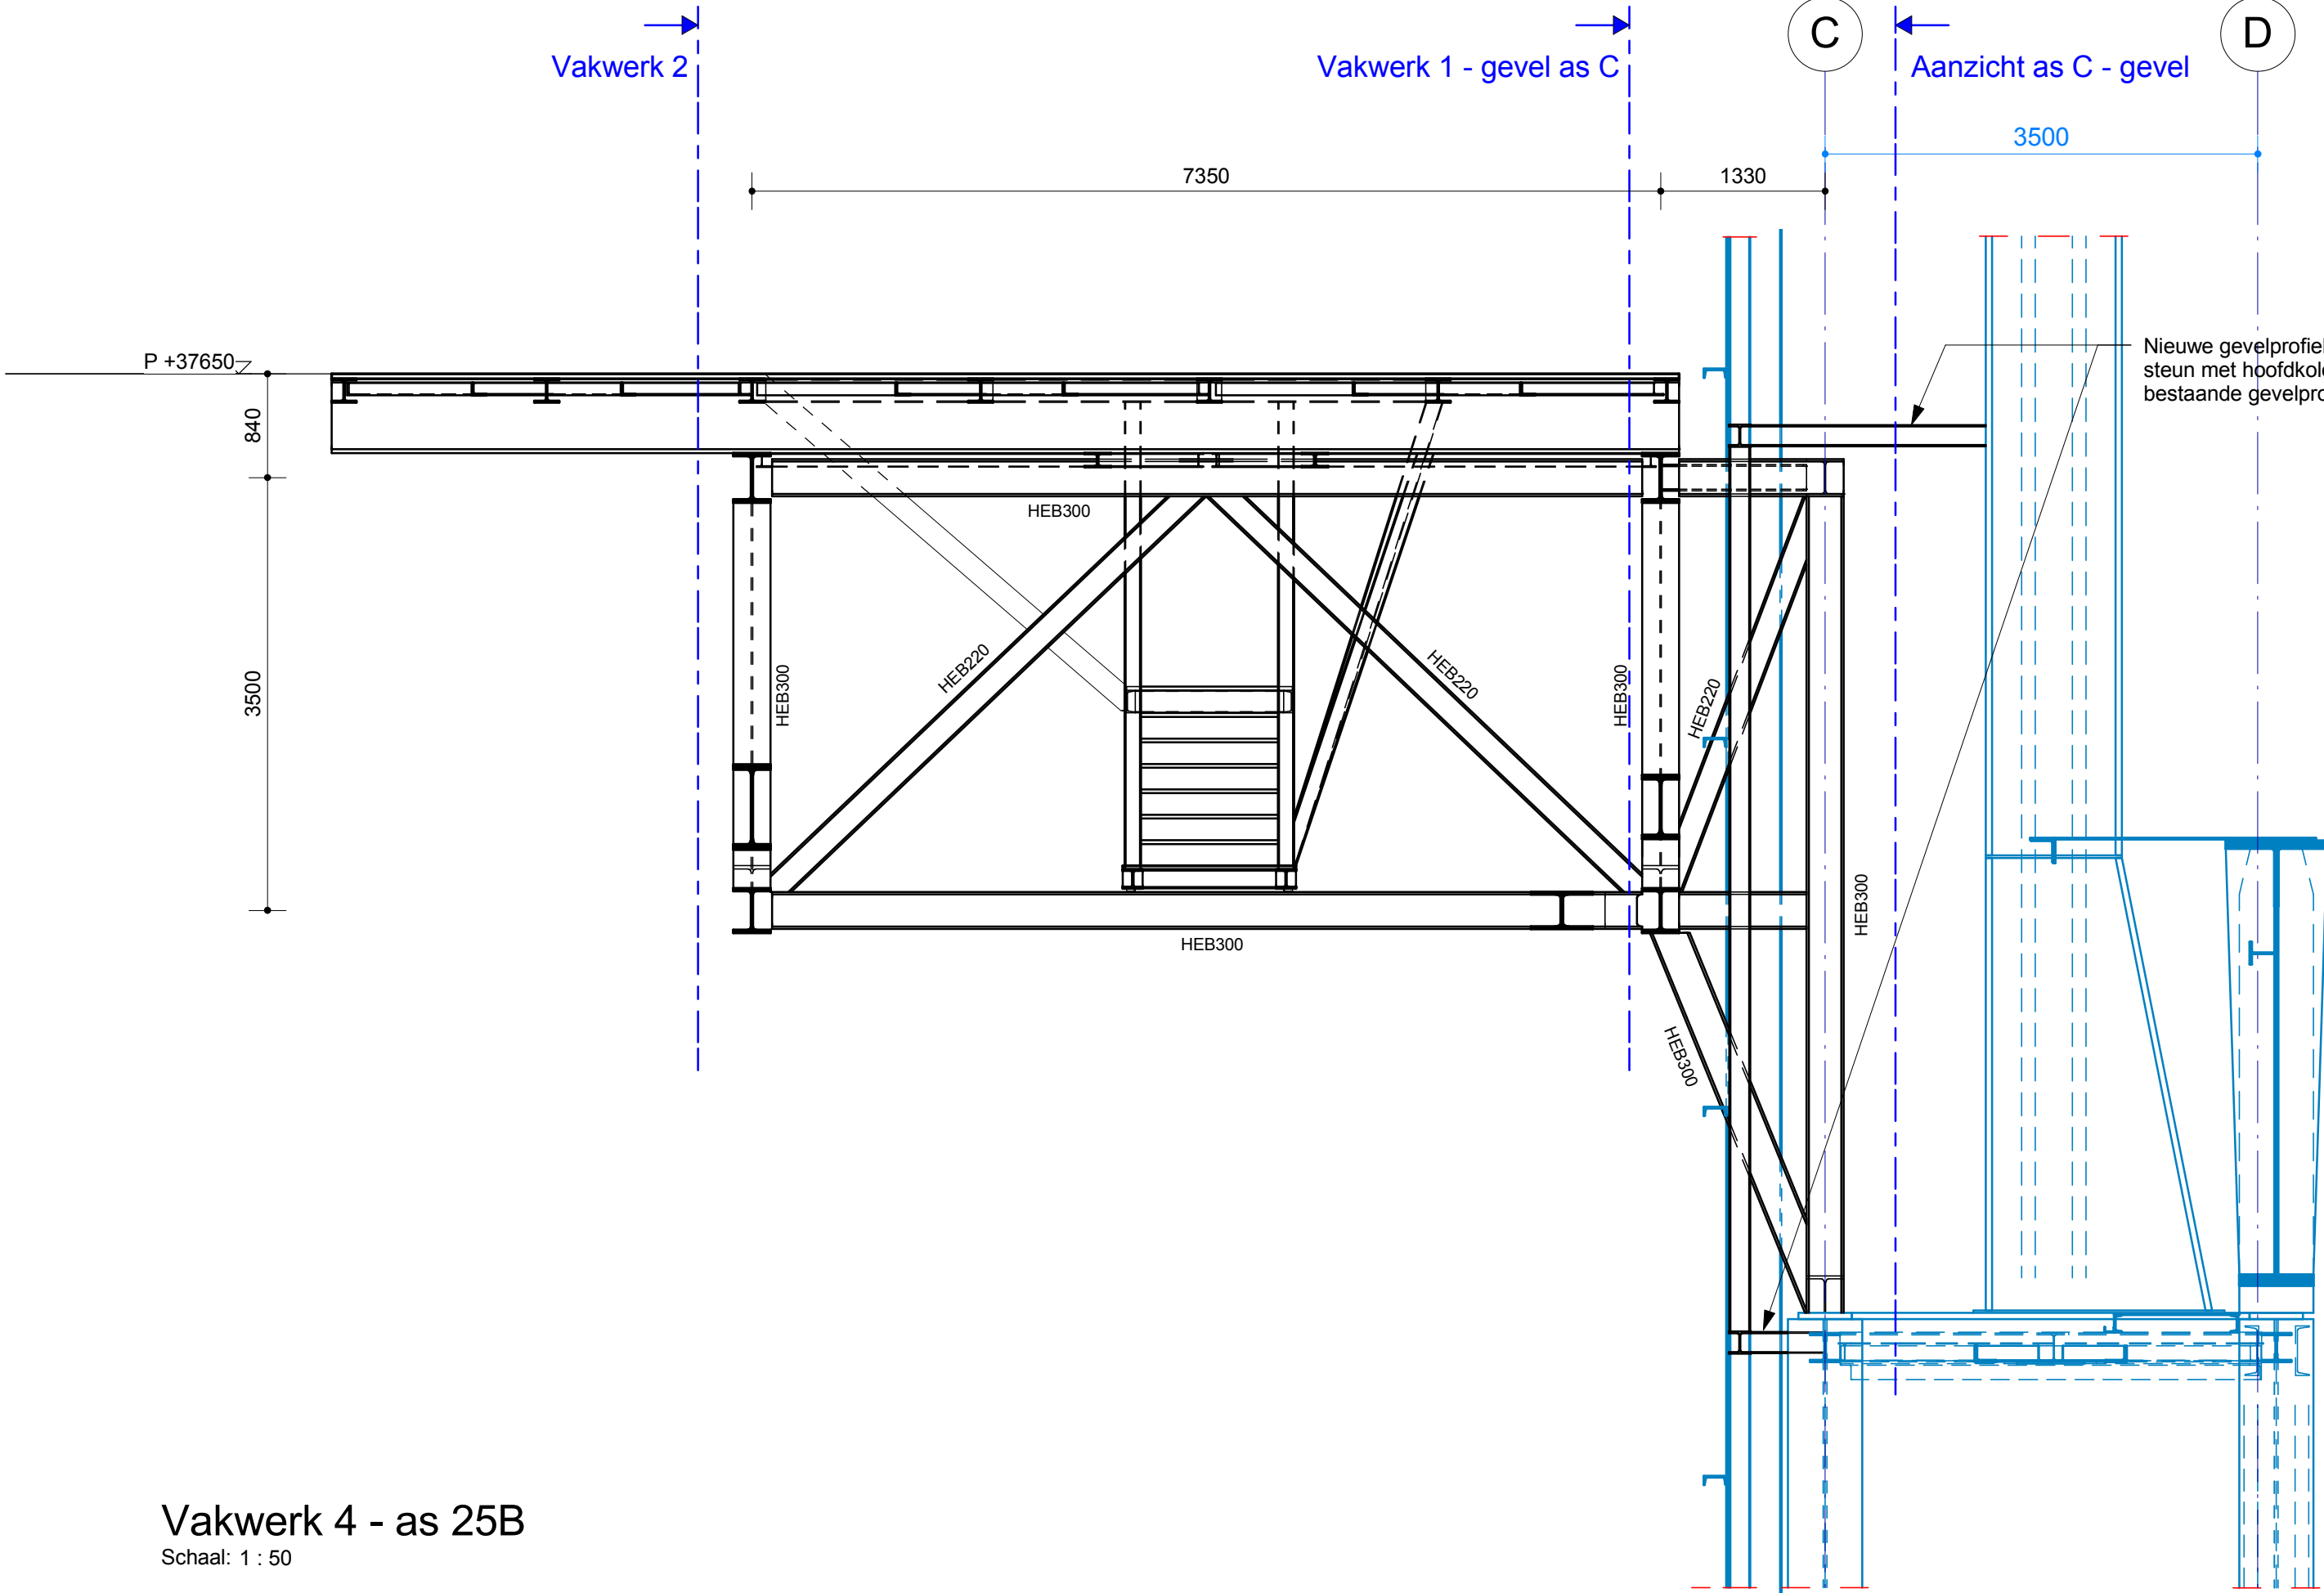


Vakwerk 4 - as 25B
Schaal: 1 : 50

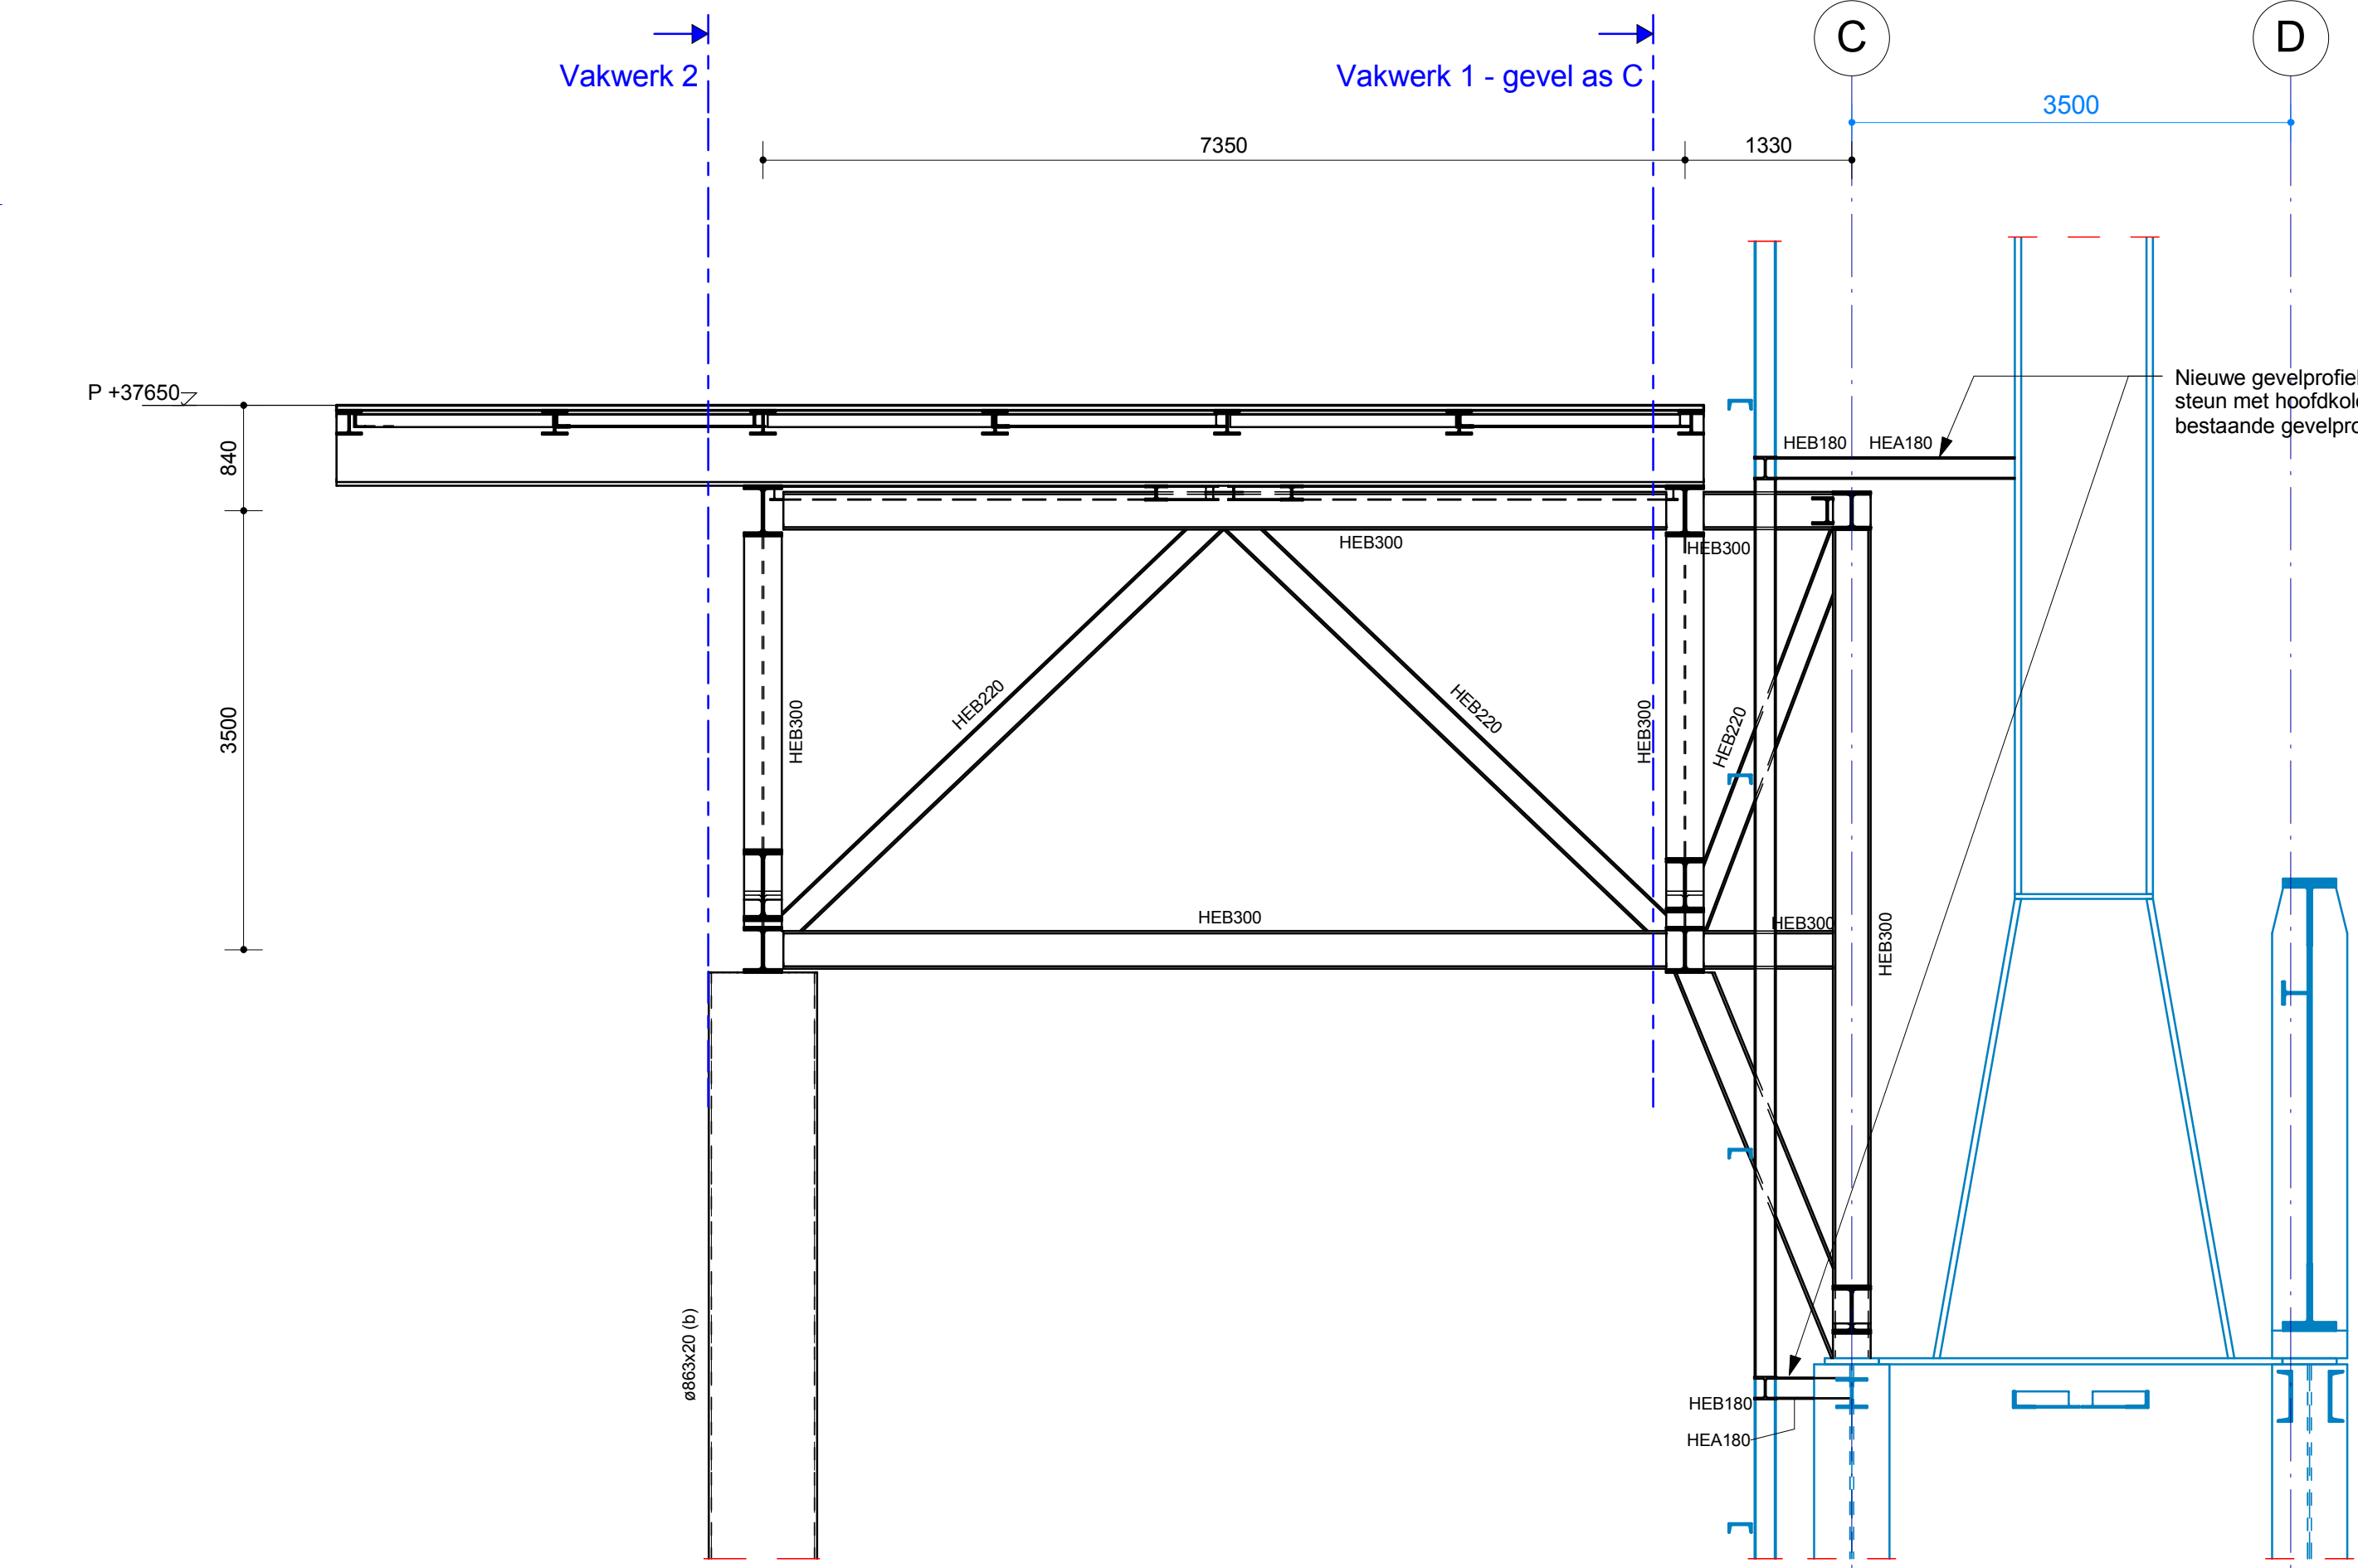

Aanzicht vakwerk 3 - as 26
Schaal: 1 : 50

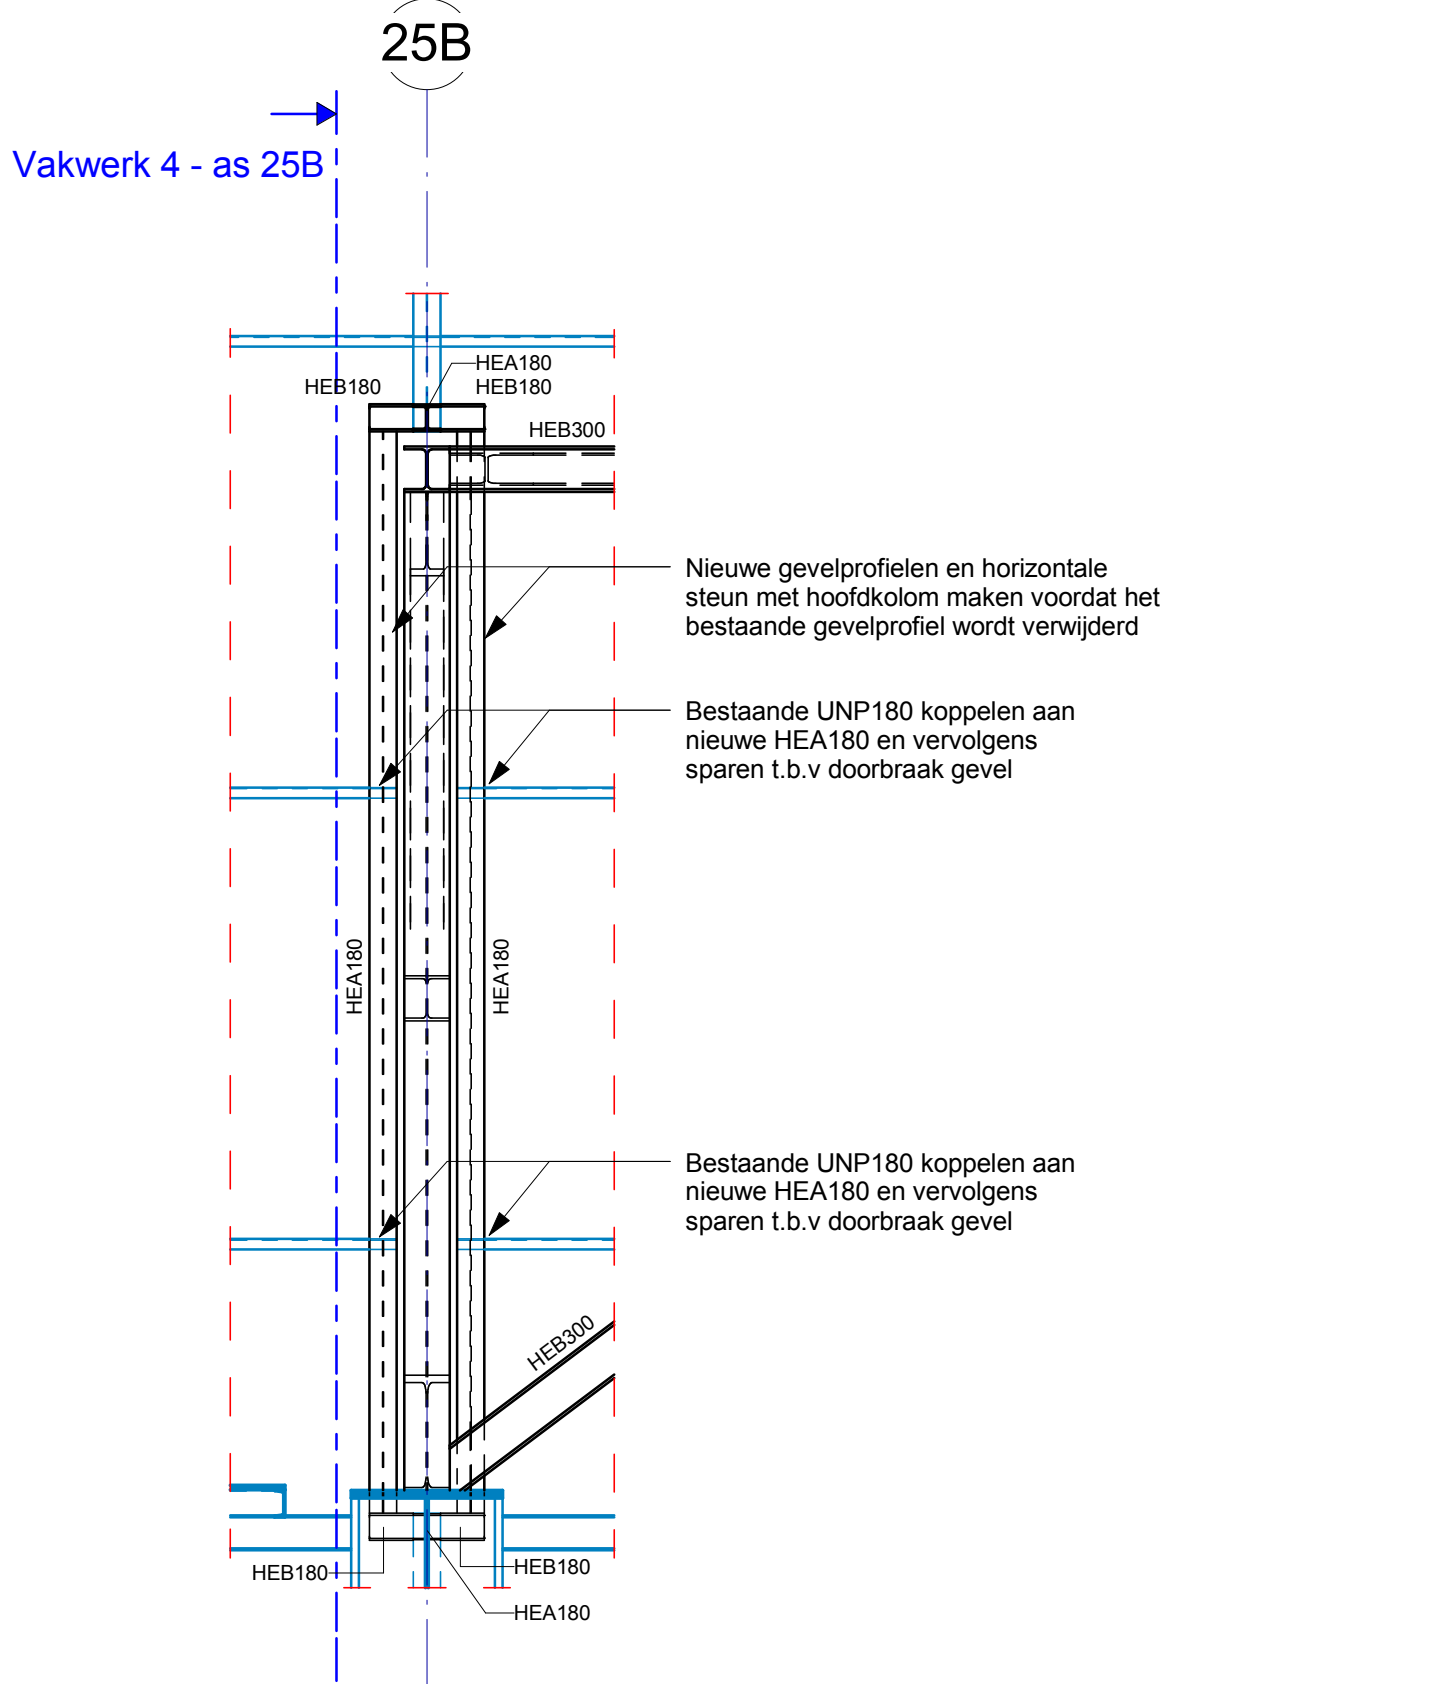

Aanzicht as C - gevel
Schaal: 1 : 50

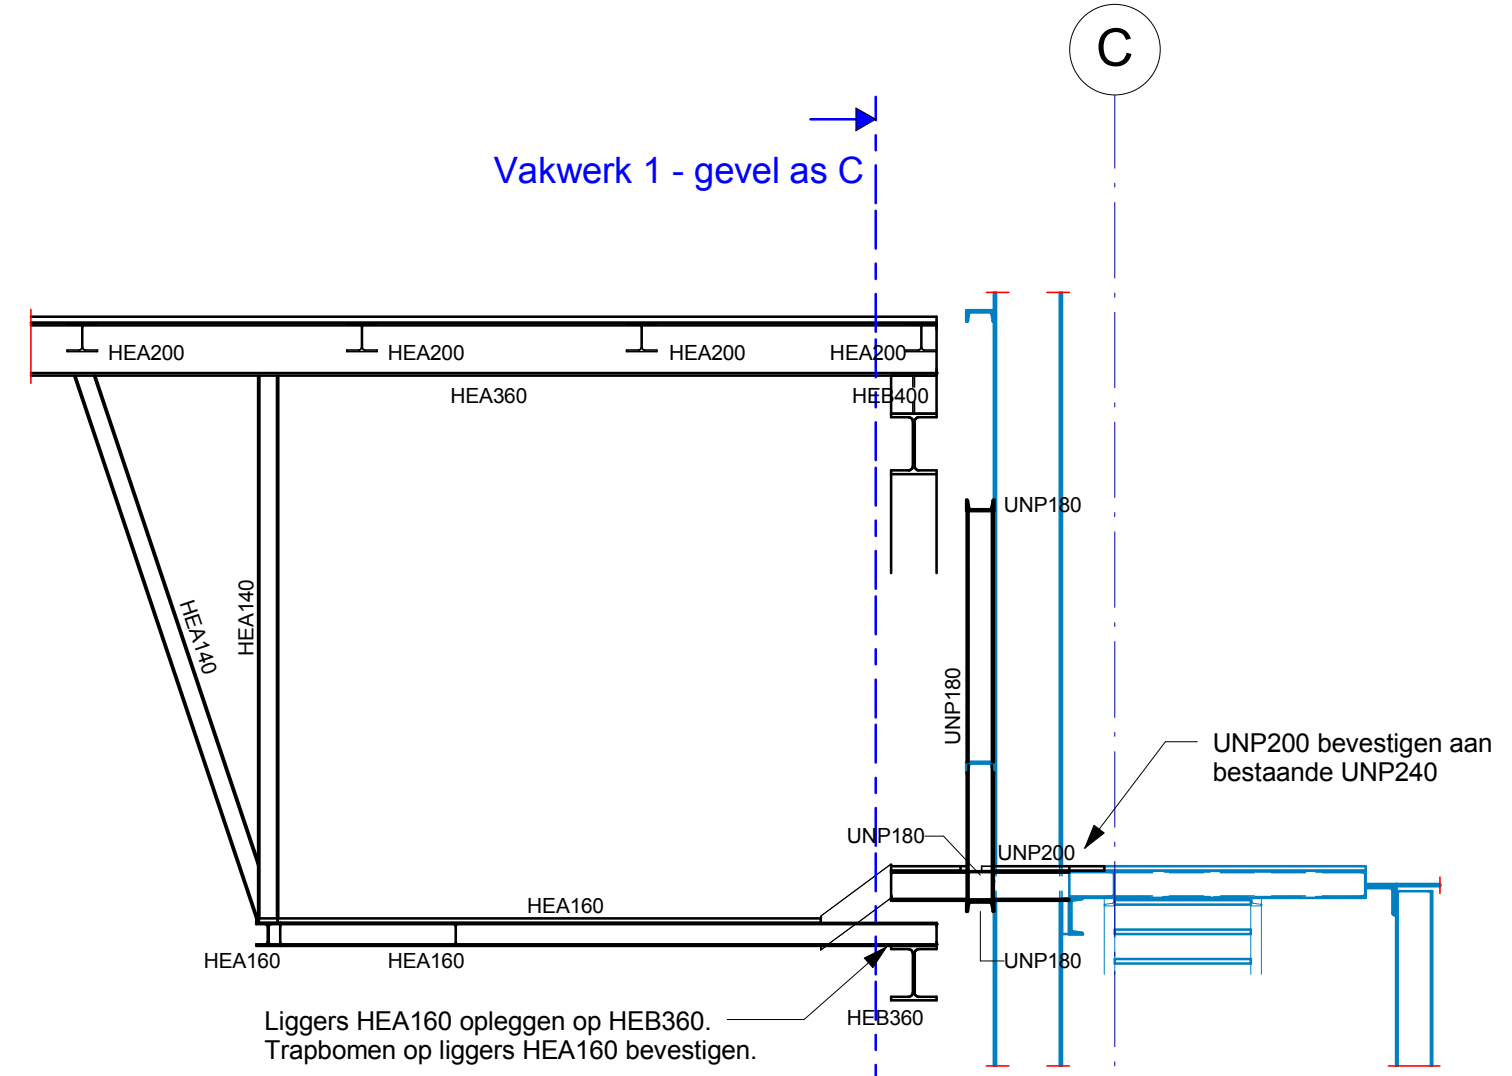

Aanzicht trap/bordes
Schaal: 1 : 50


- (b) Kolommen ø863x20 betongevuld uitvoeren; betonkwaliteit C30/37 en verticale wapening 12ø25. Wapening op volledige sterkte lassen.

De richtlijnen van de trappen, railingen en bordessen volgens TATA S3298001 rechte stalen trappen, ladders, bordessen en leuningen

Trapbomen uitvoeren in UNP 180, tenzij anders aangegeven
Verbinding van trapbomen met bordessen momentvast uitvoeren

Peilmaten zijn ten opzichte van NAP
Maaiveld bevindt zich op +8000 NAP
Maatvoering in het werk te bepalen cq te controleren

- Nieuwe staal constructies
- Te slopen onderdelen
- Bestaande constructie; of nieuwe constructie reeds vervaardigd

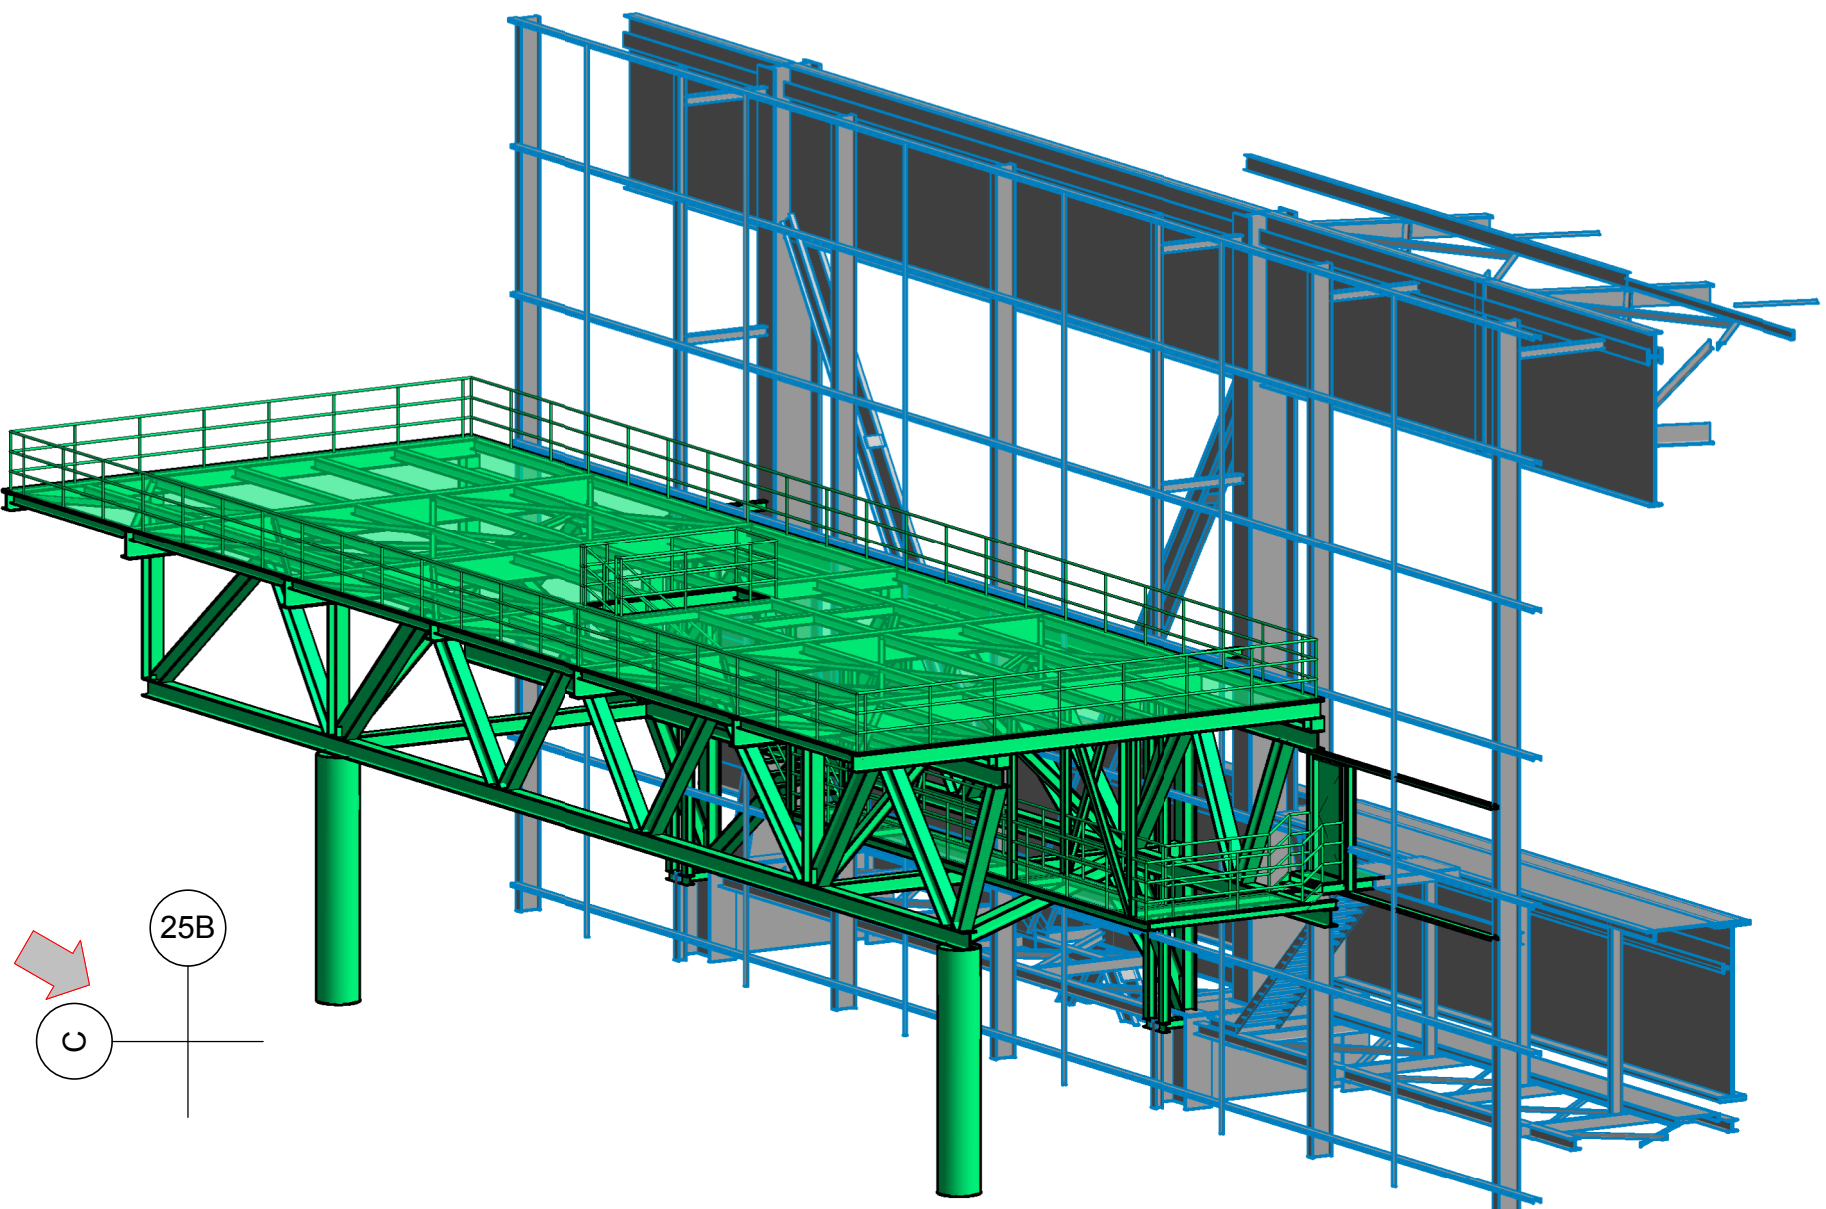

Kijkrichting