



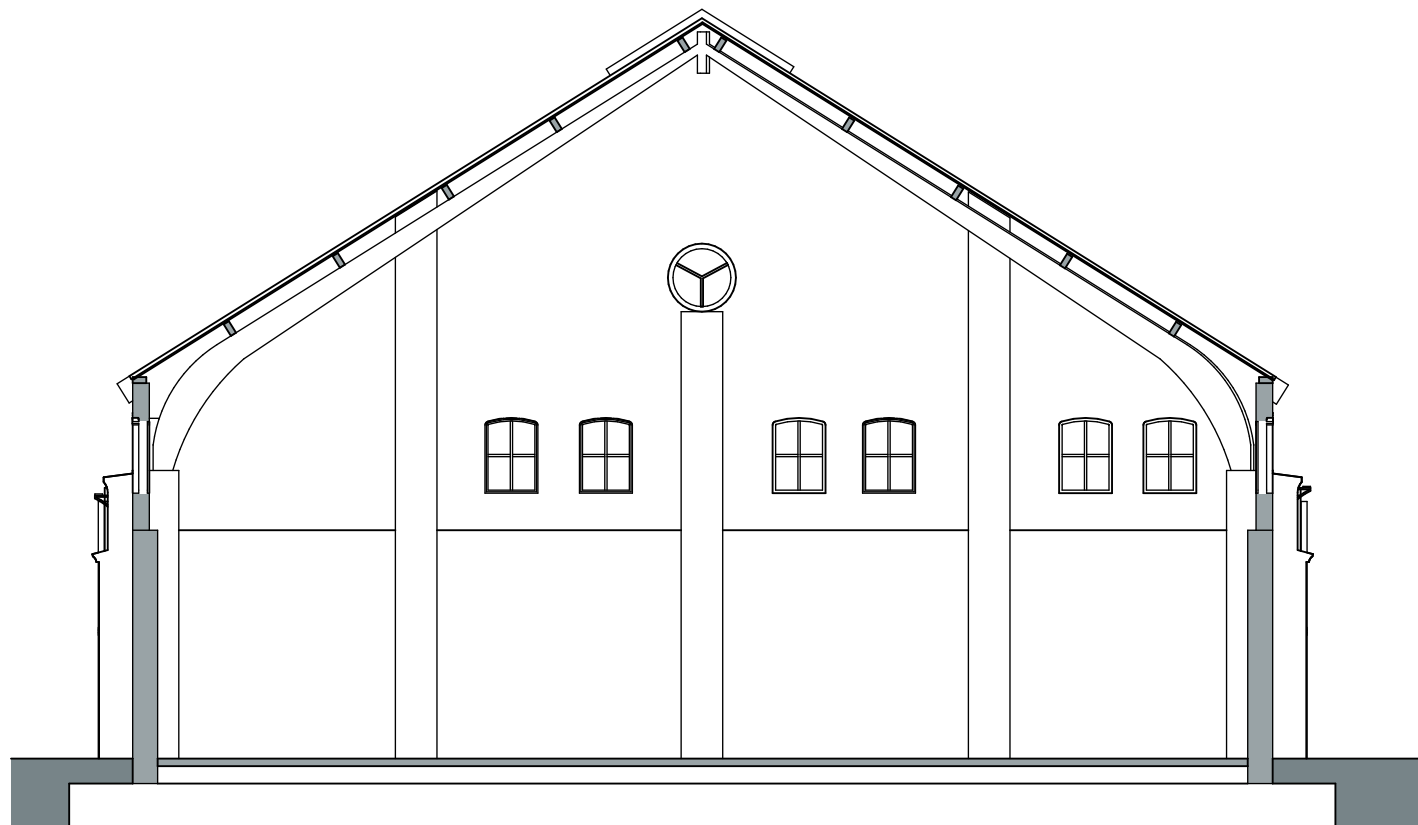

Doorsnede A bestaand

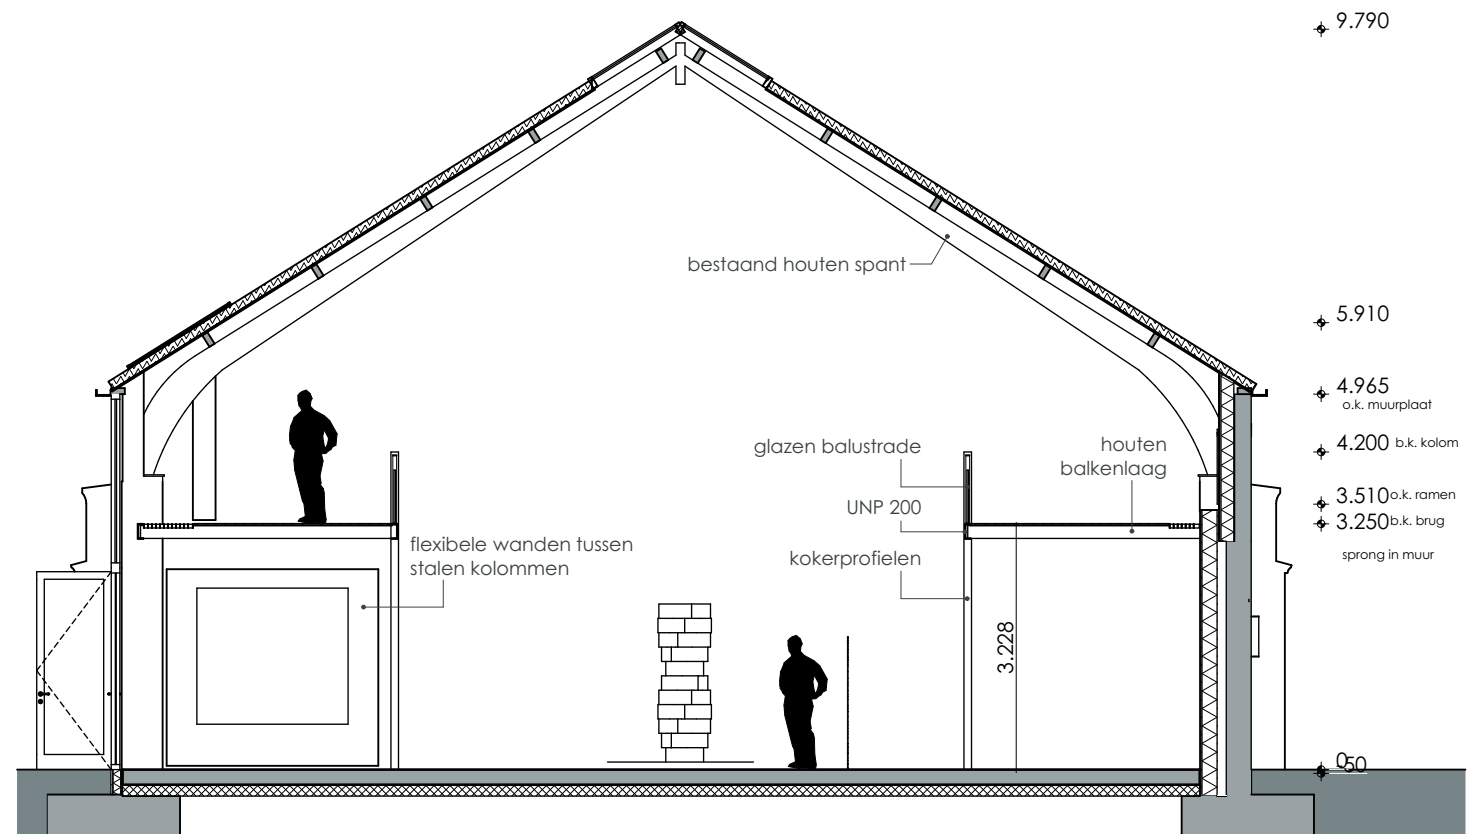

Doorsnede A nieuw