



TUSSENVERDIEPING - 2e VERDIEPING

AANTREDE : 541.8 (OP LOOPLIJN)
OPTREDE : 156.1
VERDRAAIING : 6.21°

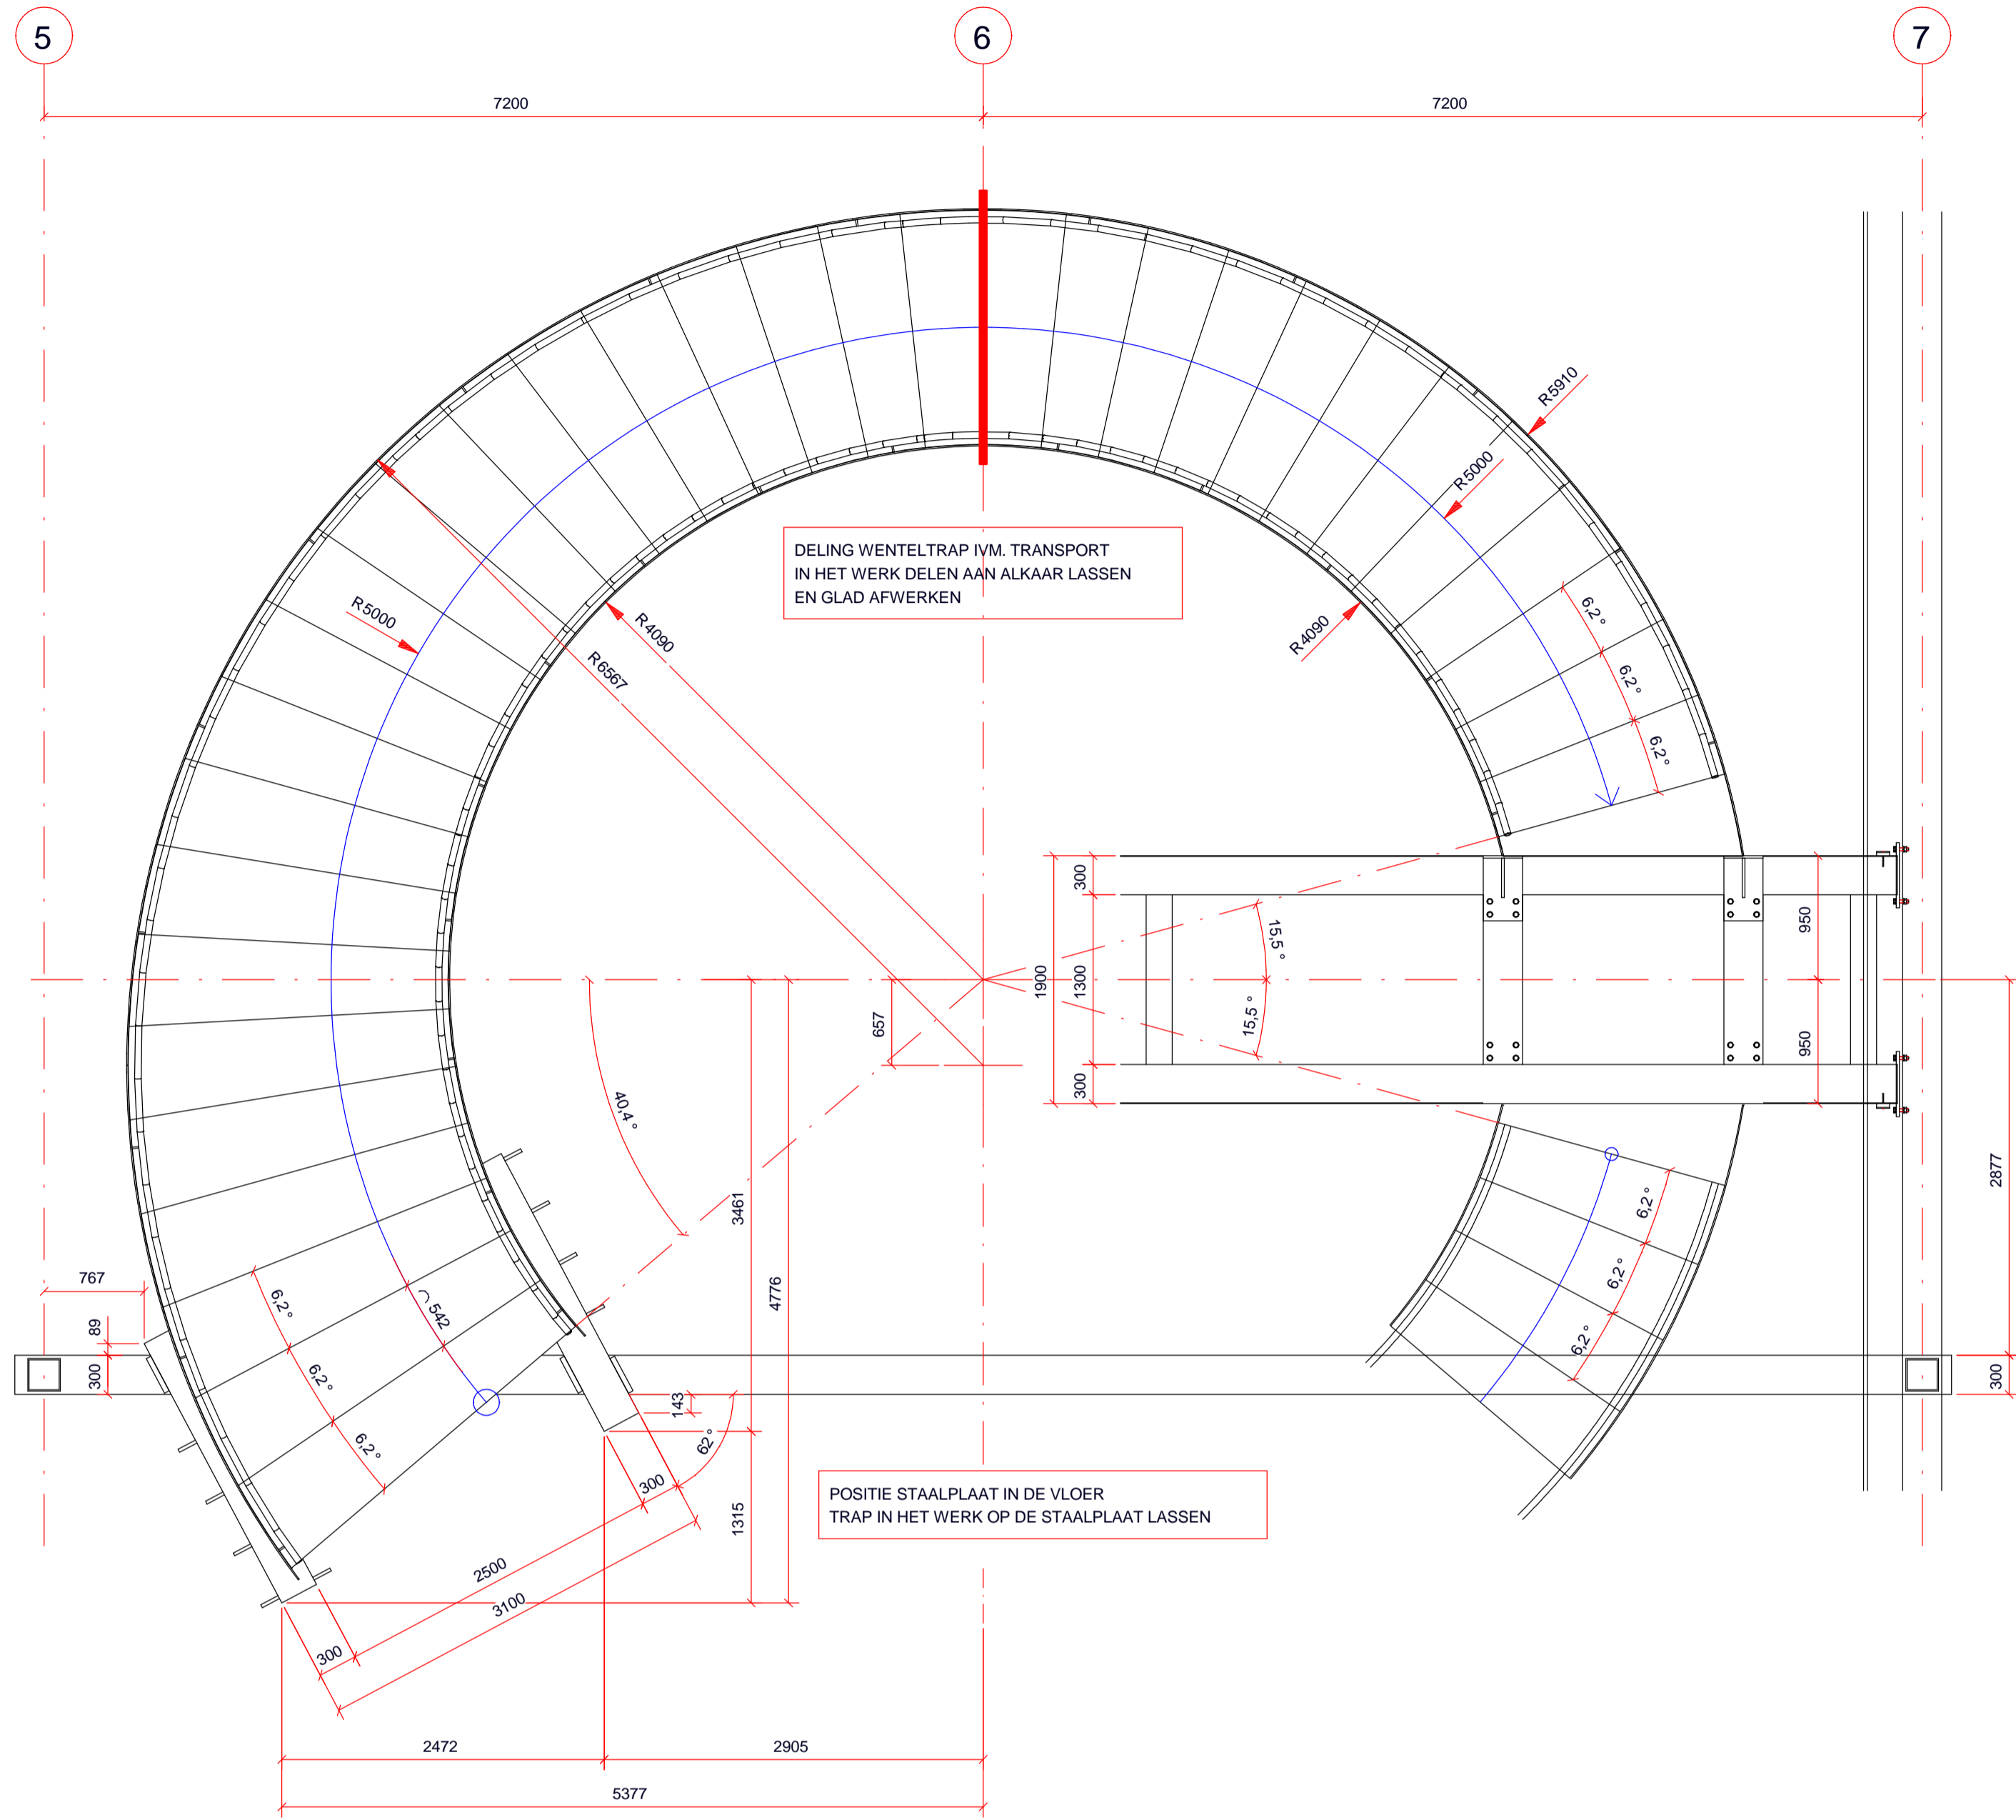


2e VERDIEPING - 4e VERDIEPING


AANTREDE : 541.8 (OP LOOPLIJN)
OPTREDE : 153.2
VERDRAAIING : 6.21°

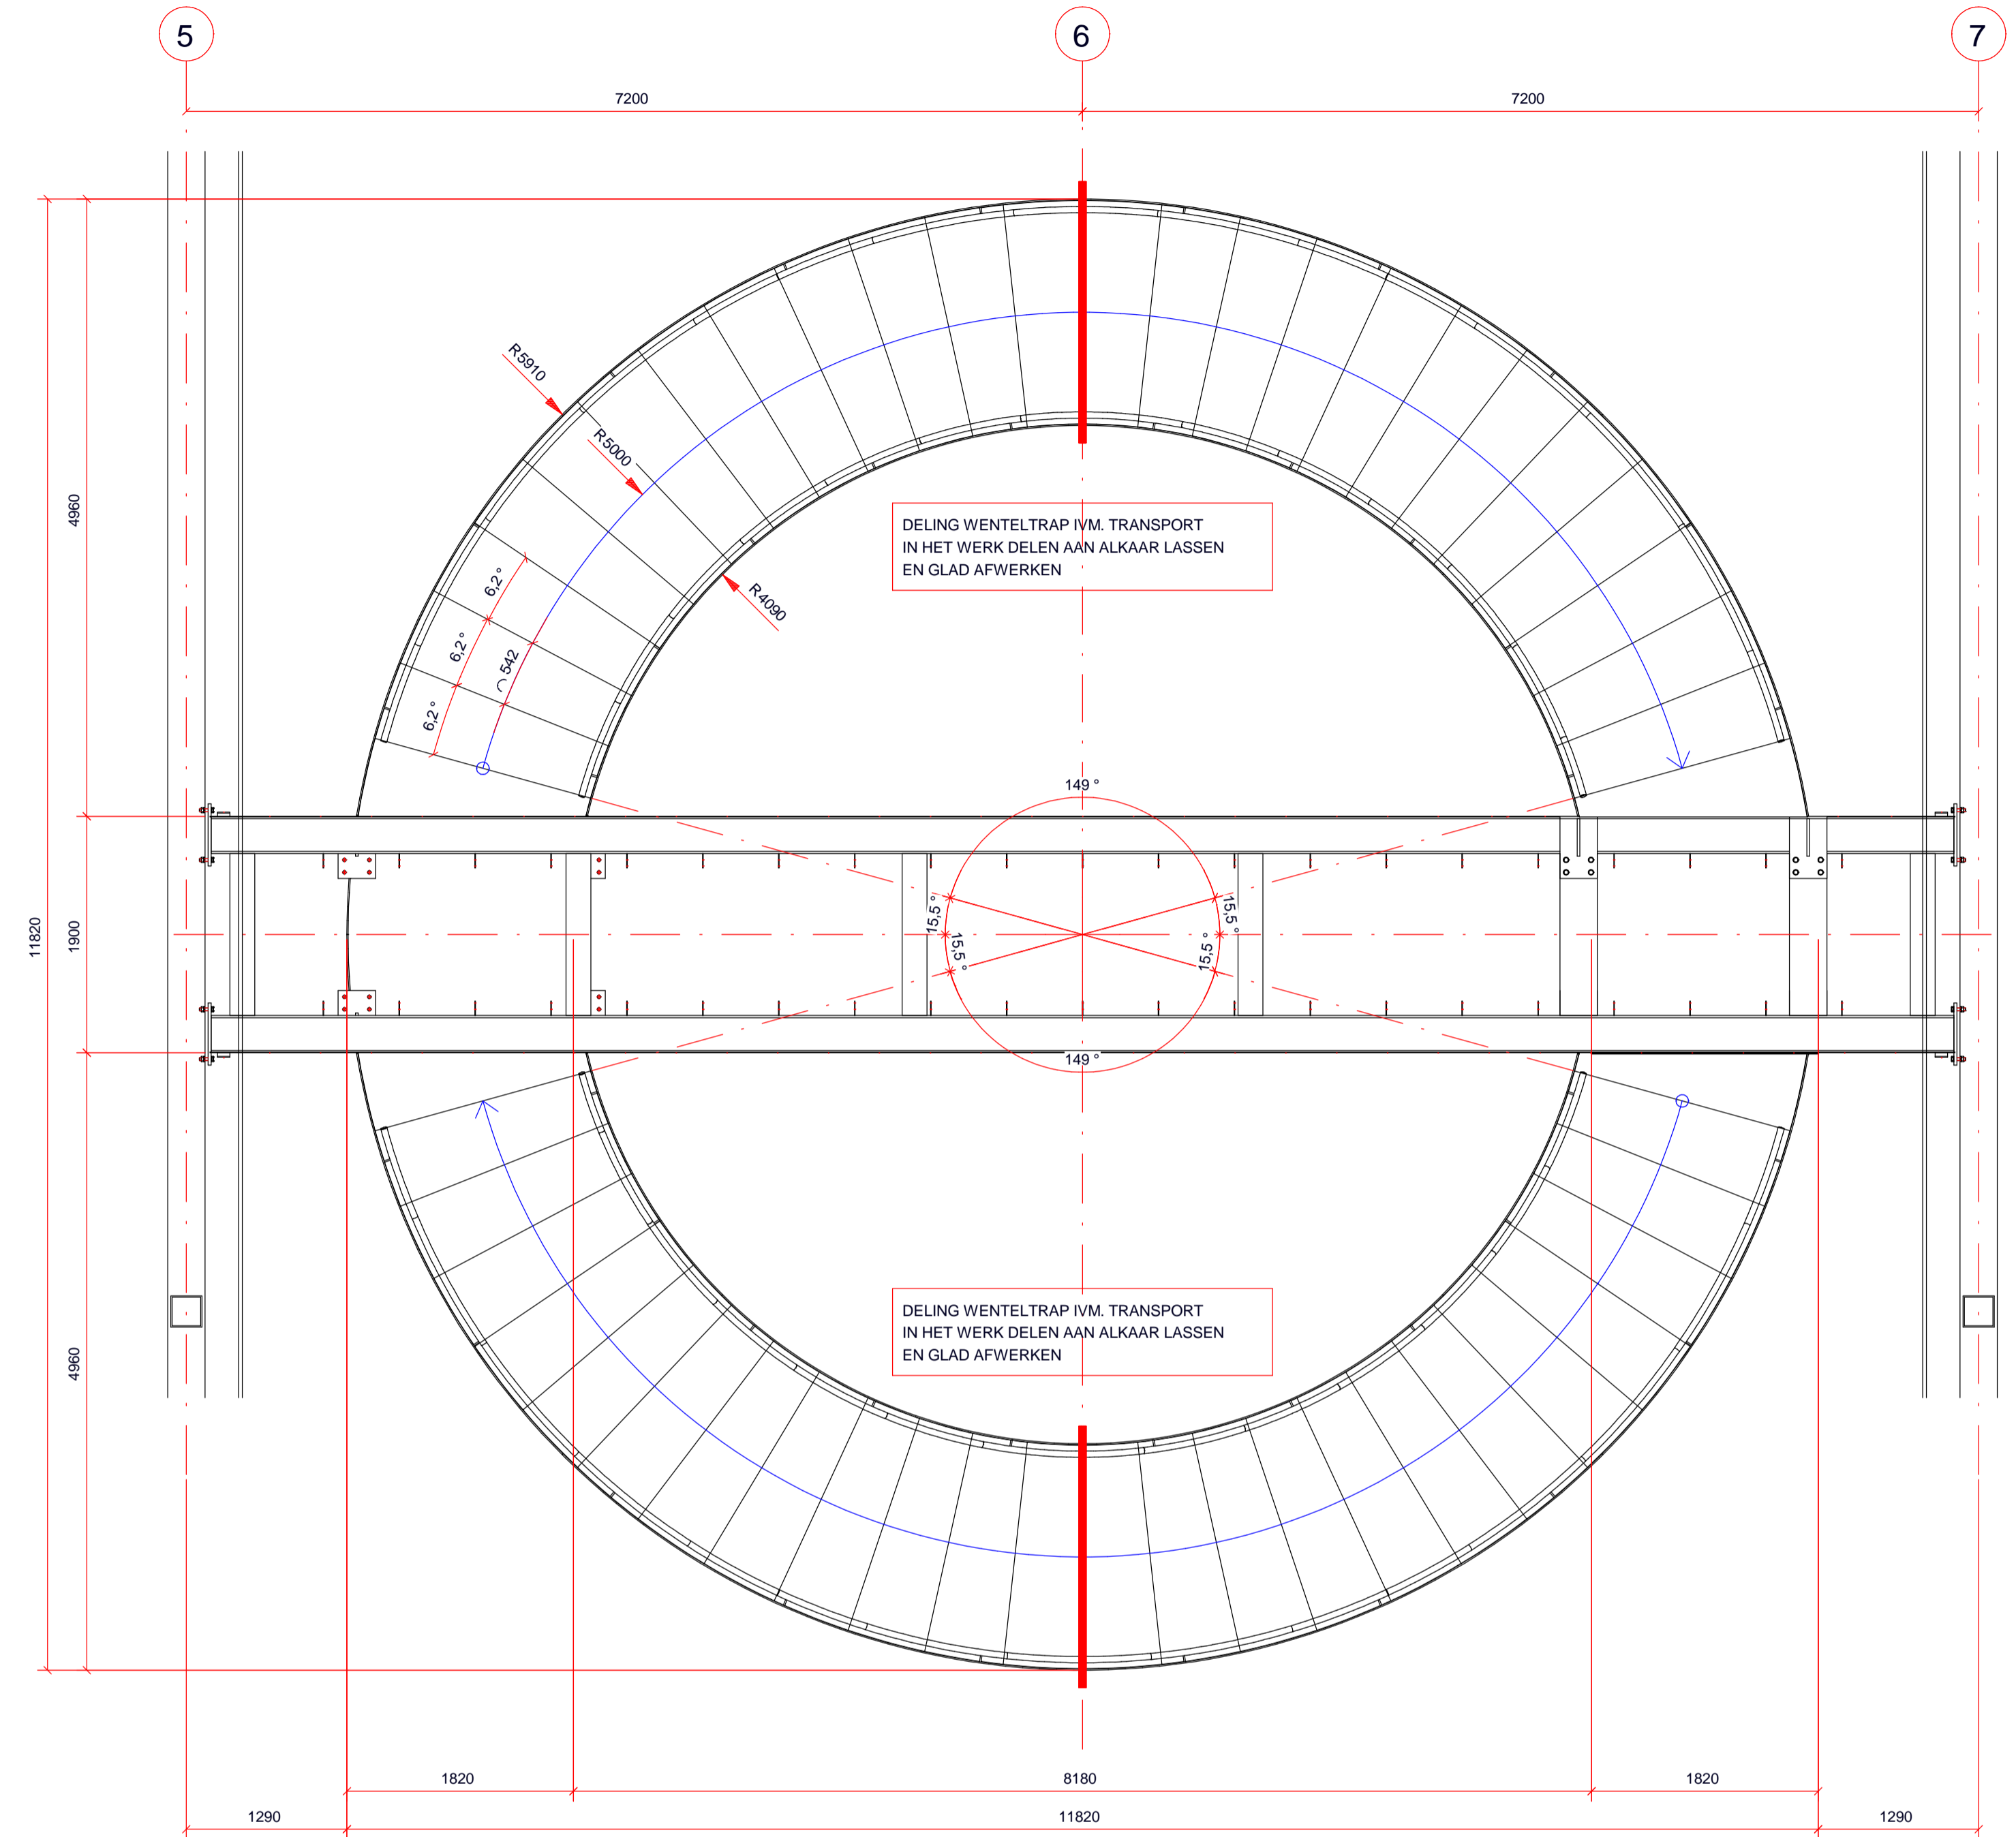

DOORSNEDE LOOPBRUG (1:10)

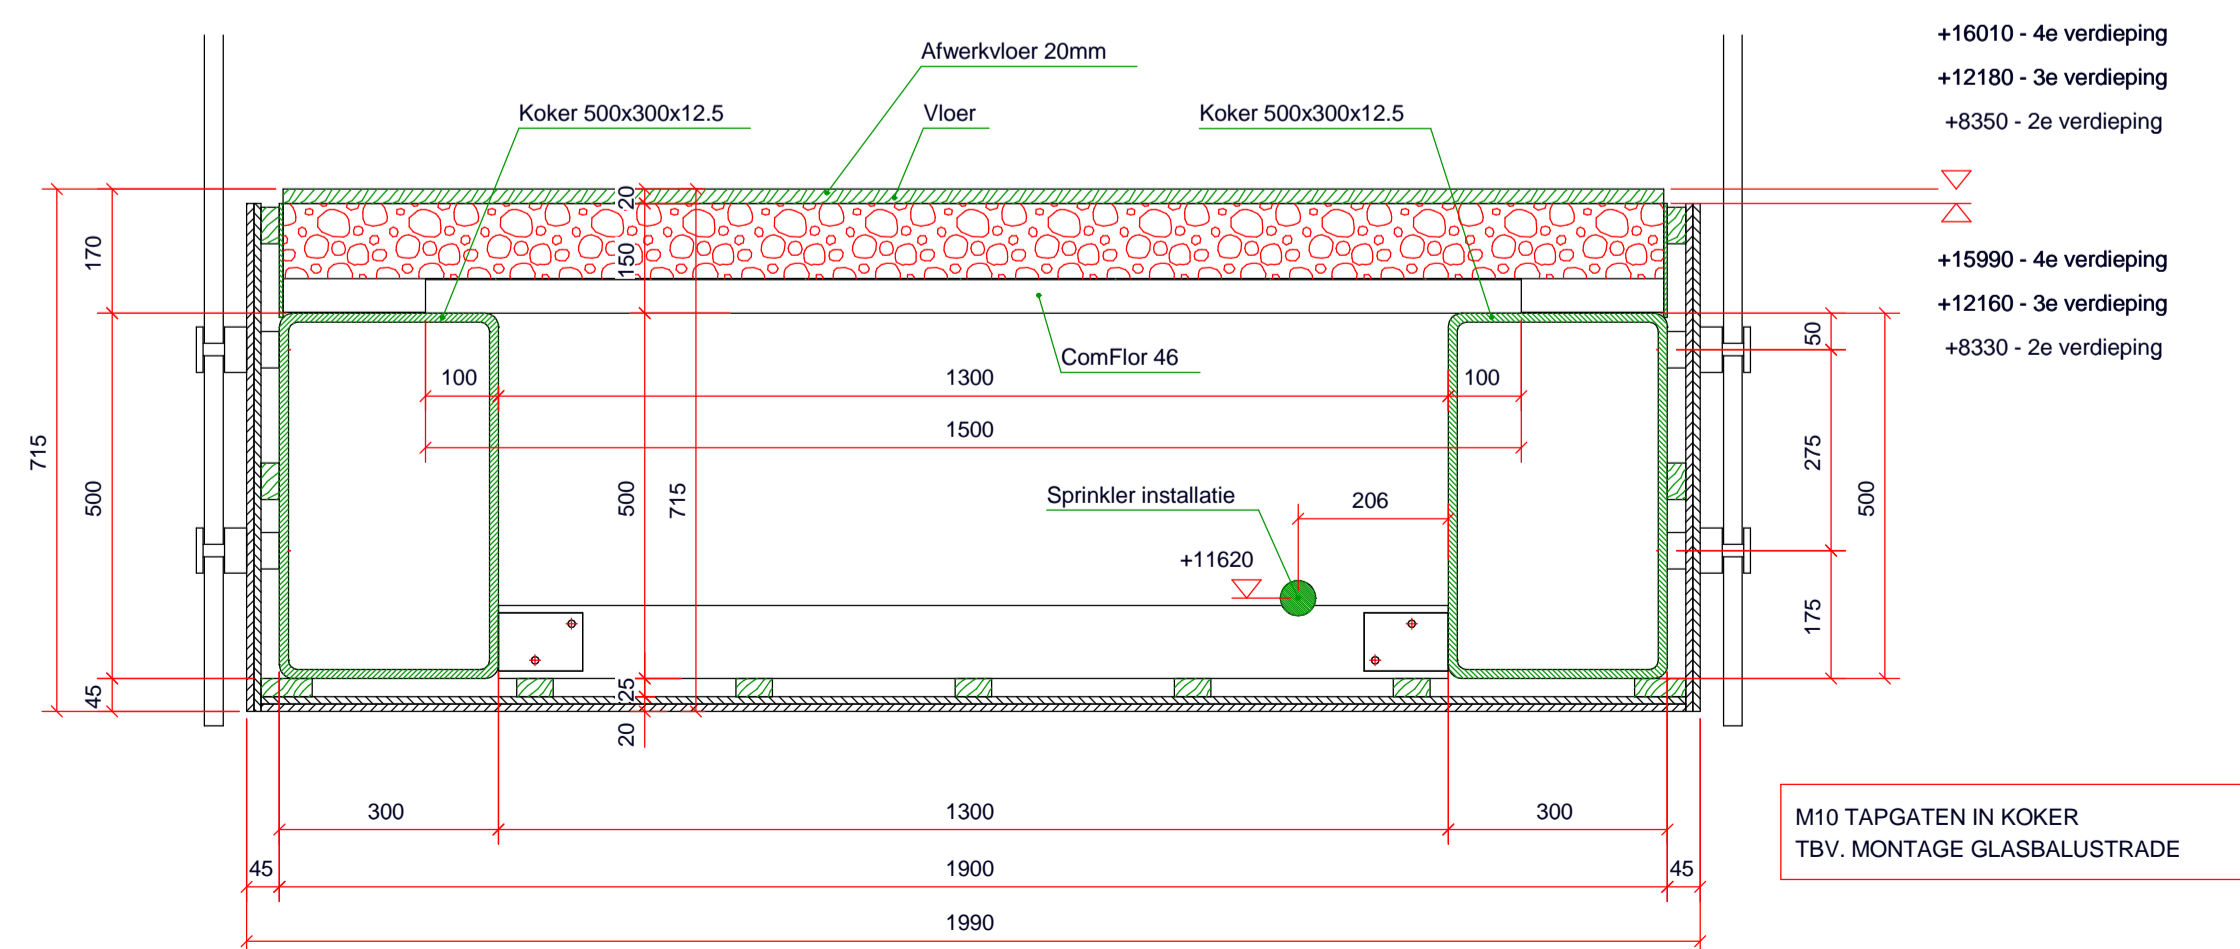

DETAIL TREDE (1:5)

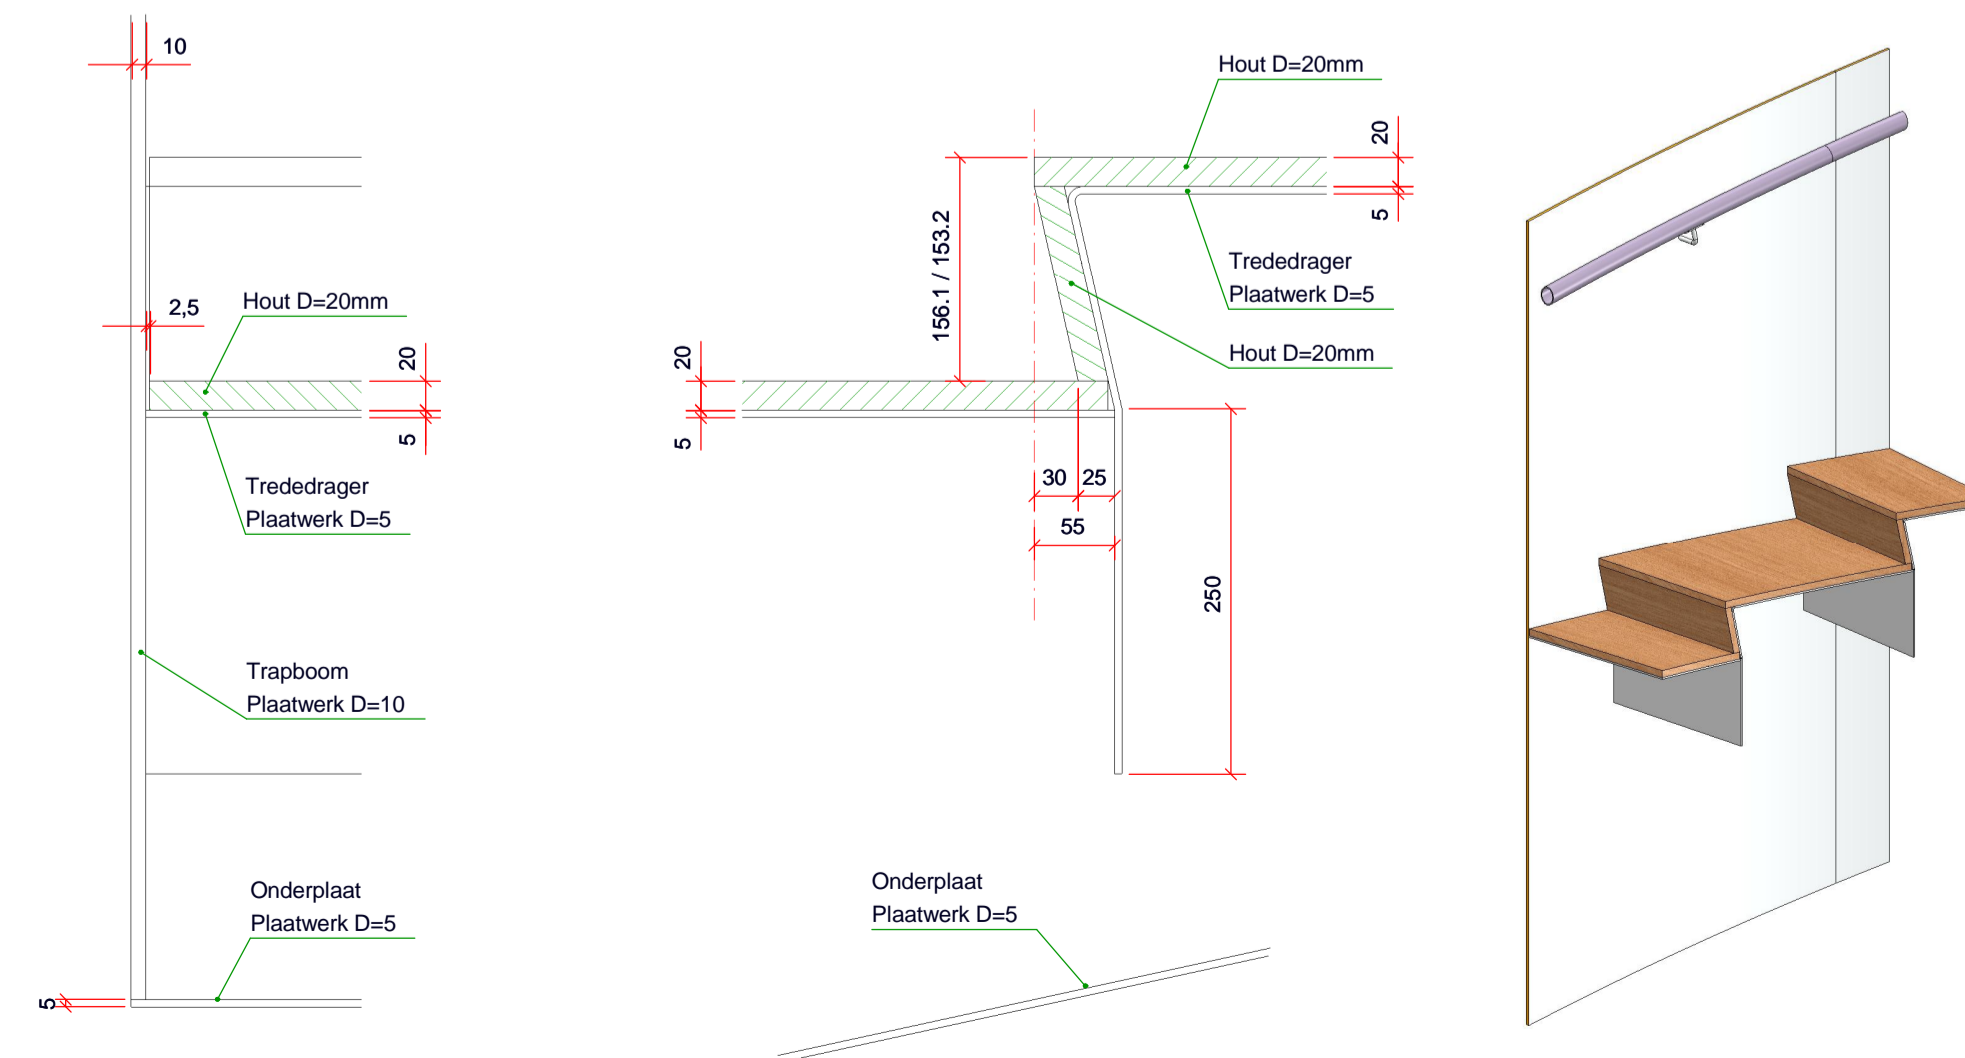

VOORLOPIG		handtekening opdrachtgever voor akkoord.		CE
<input checked="" type="checkbox"/>	DEFINITIEF VOOR OPDRACHTGEVER			
Productent:	17-06-2020	Definitief		BTT
Productentorder nr.:	30-04-2020	Gewijzigd		BTT
Uitvoerder:		02-04-2020	Gewijzigd	BTT
Opdrachtgever:	BAM Bunnik	30-03-2020	Gewijzigd	BTT
Project:	Kantoorgebouw Helix	17-03-2020	Gewijzigd hoogte trapboom	BTT
Onderdeel:	Wenteltrap	Rev:	Datum:	Omschrijving:
Datum:	11.03.2020			
Getekend:	BTT			
Tekenschaal:	1:40			
Am. Projectie		B		tekening-formaat:
				A1
Proj.nr. Klant:	Proj.nr. D2D:	Deelproj.nr.:	Blad.nr.:	Rev. Fase:
	B20-0230	1	0 0 2	E