
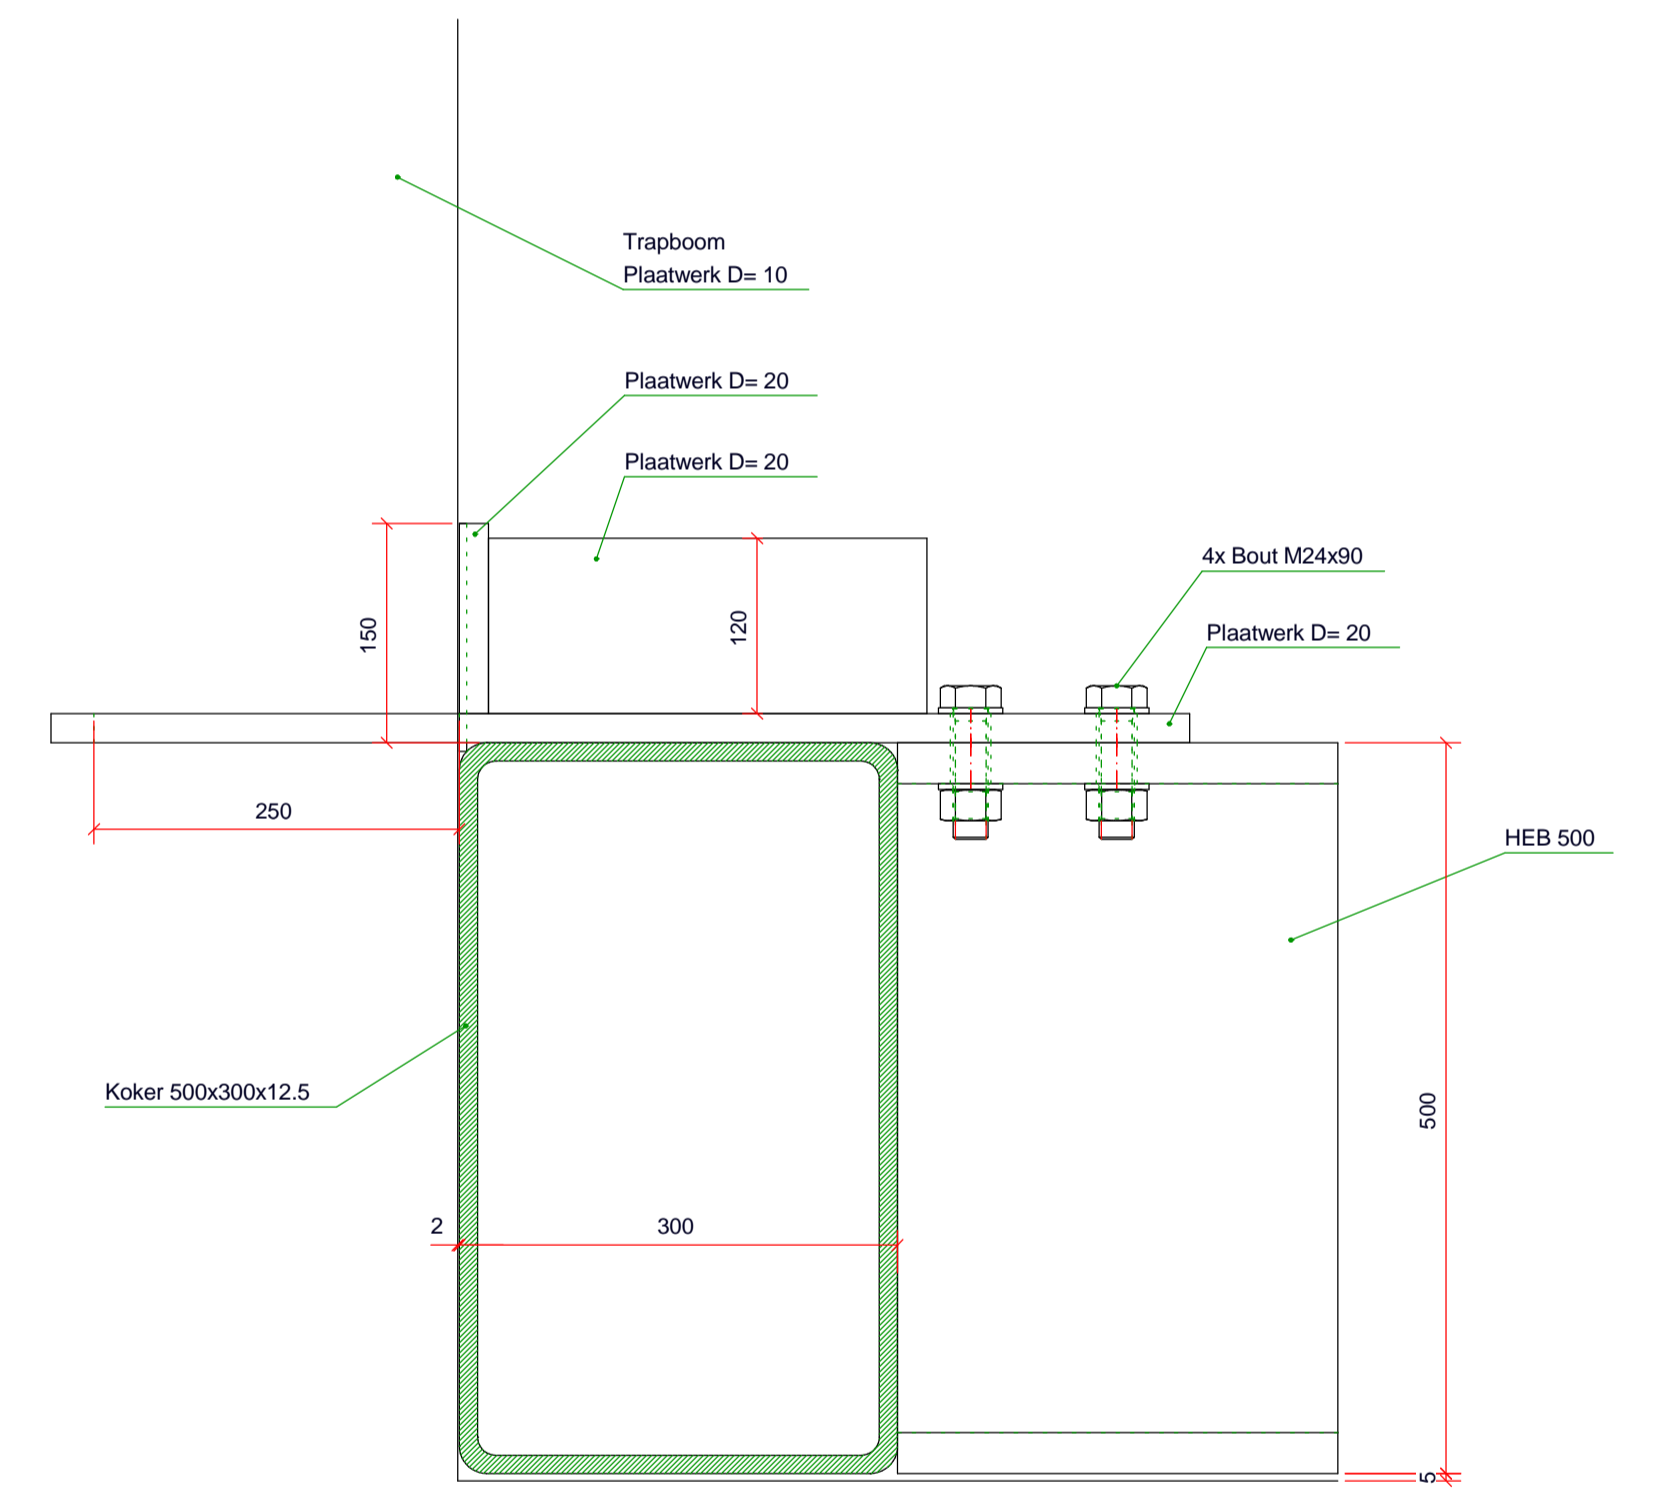
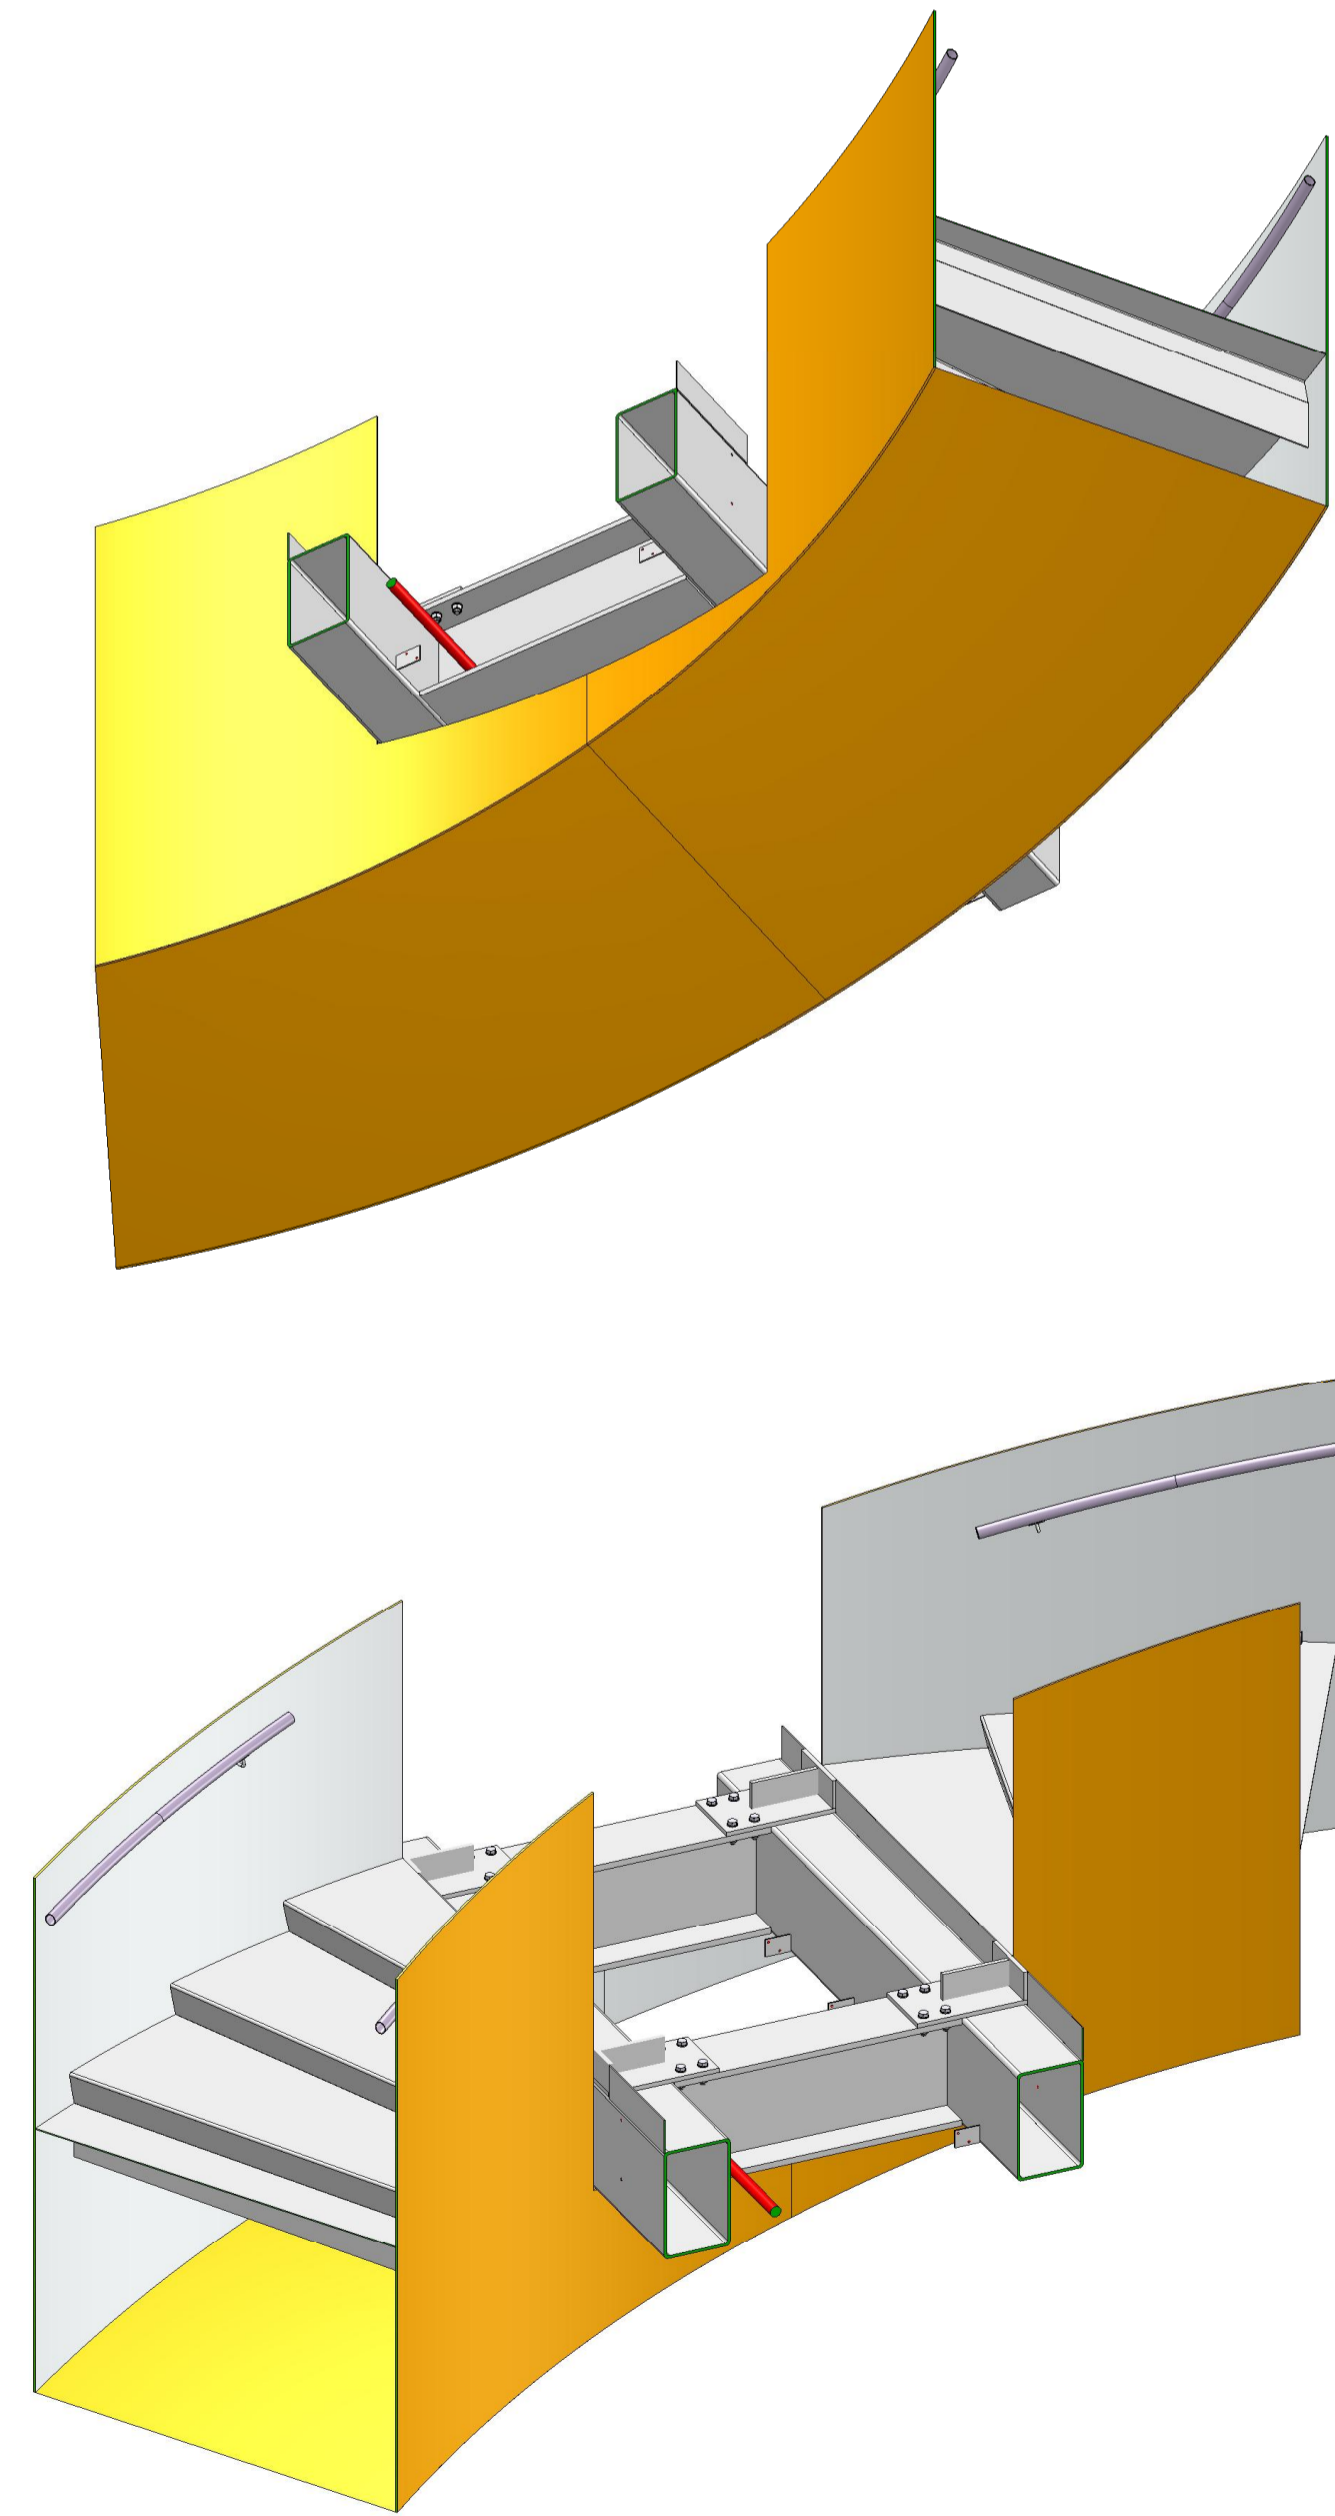
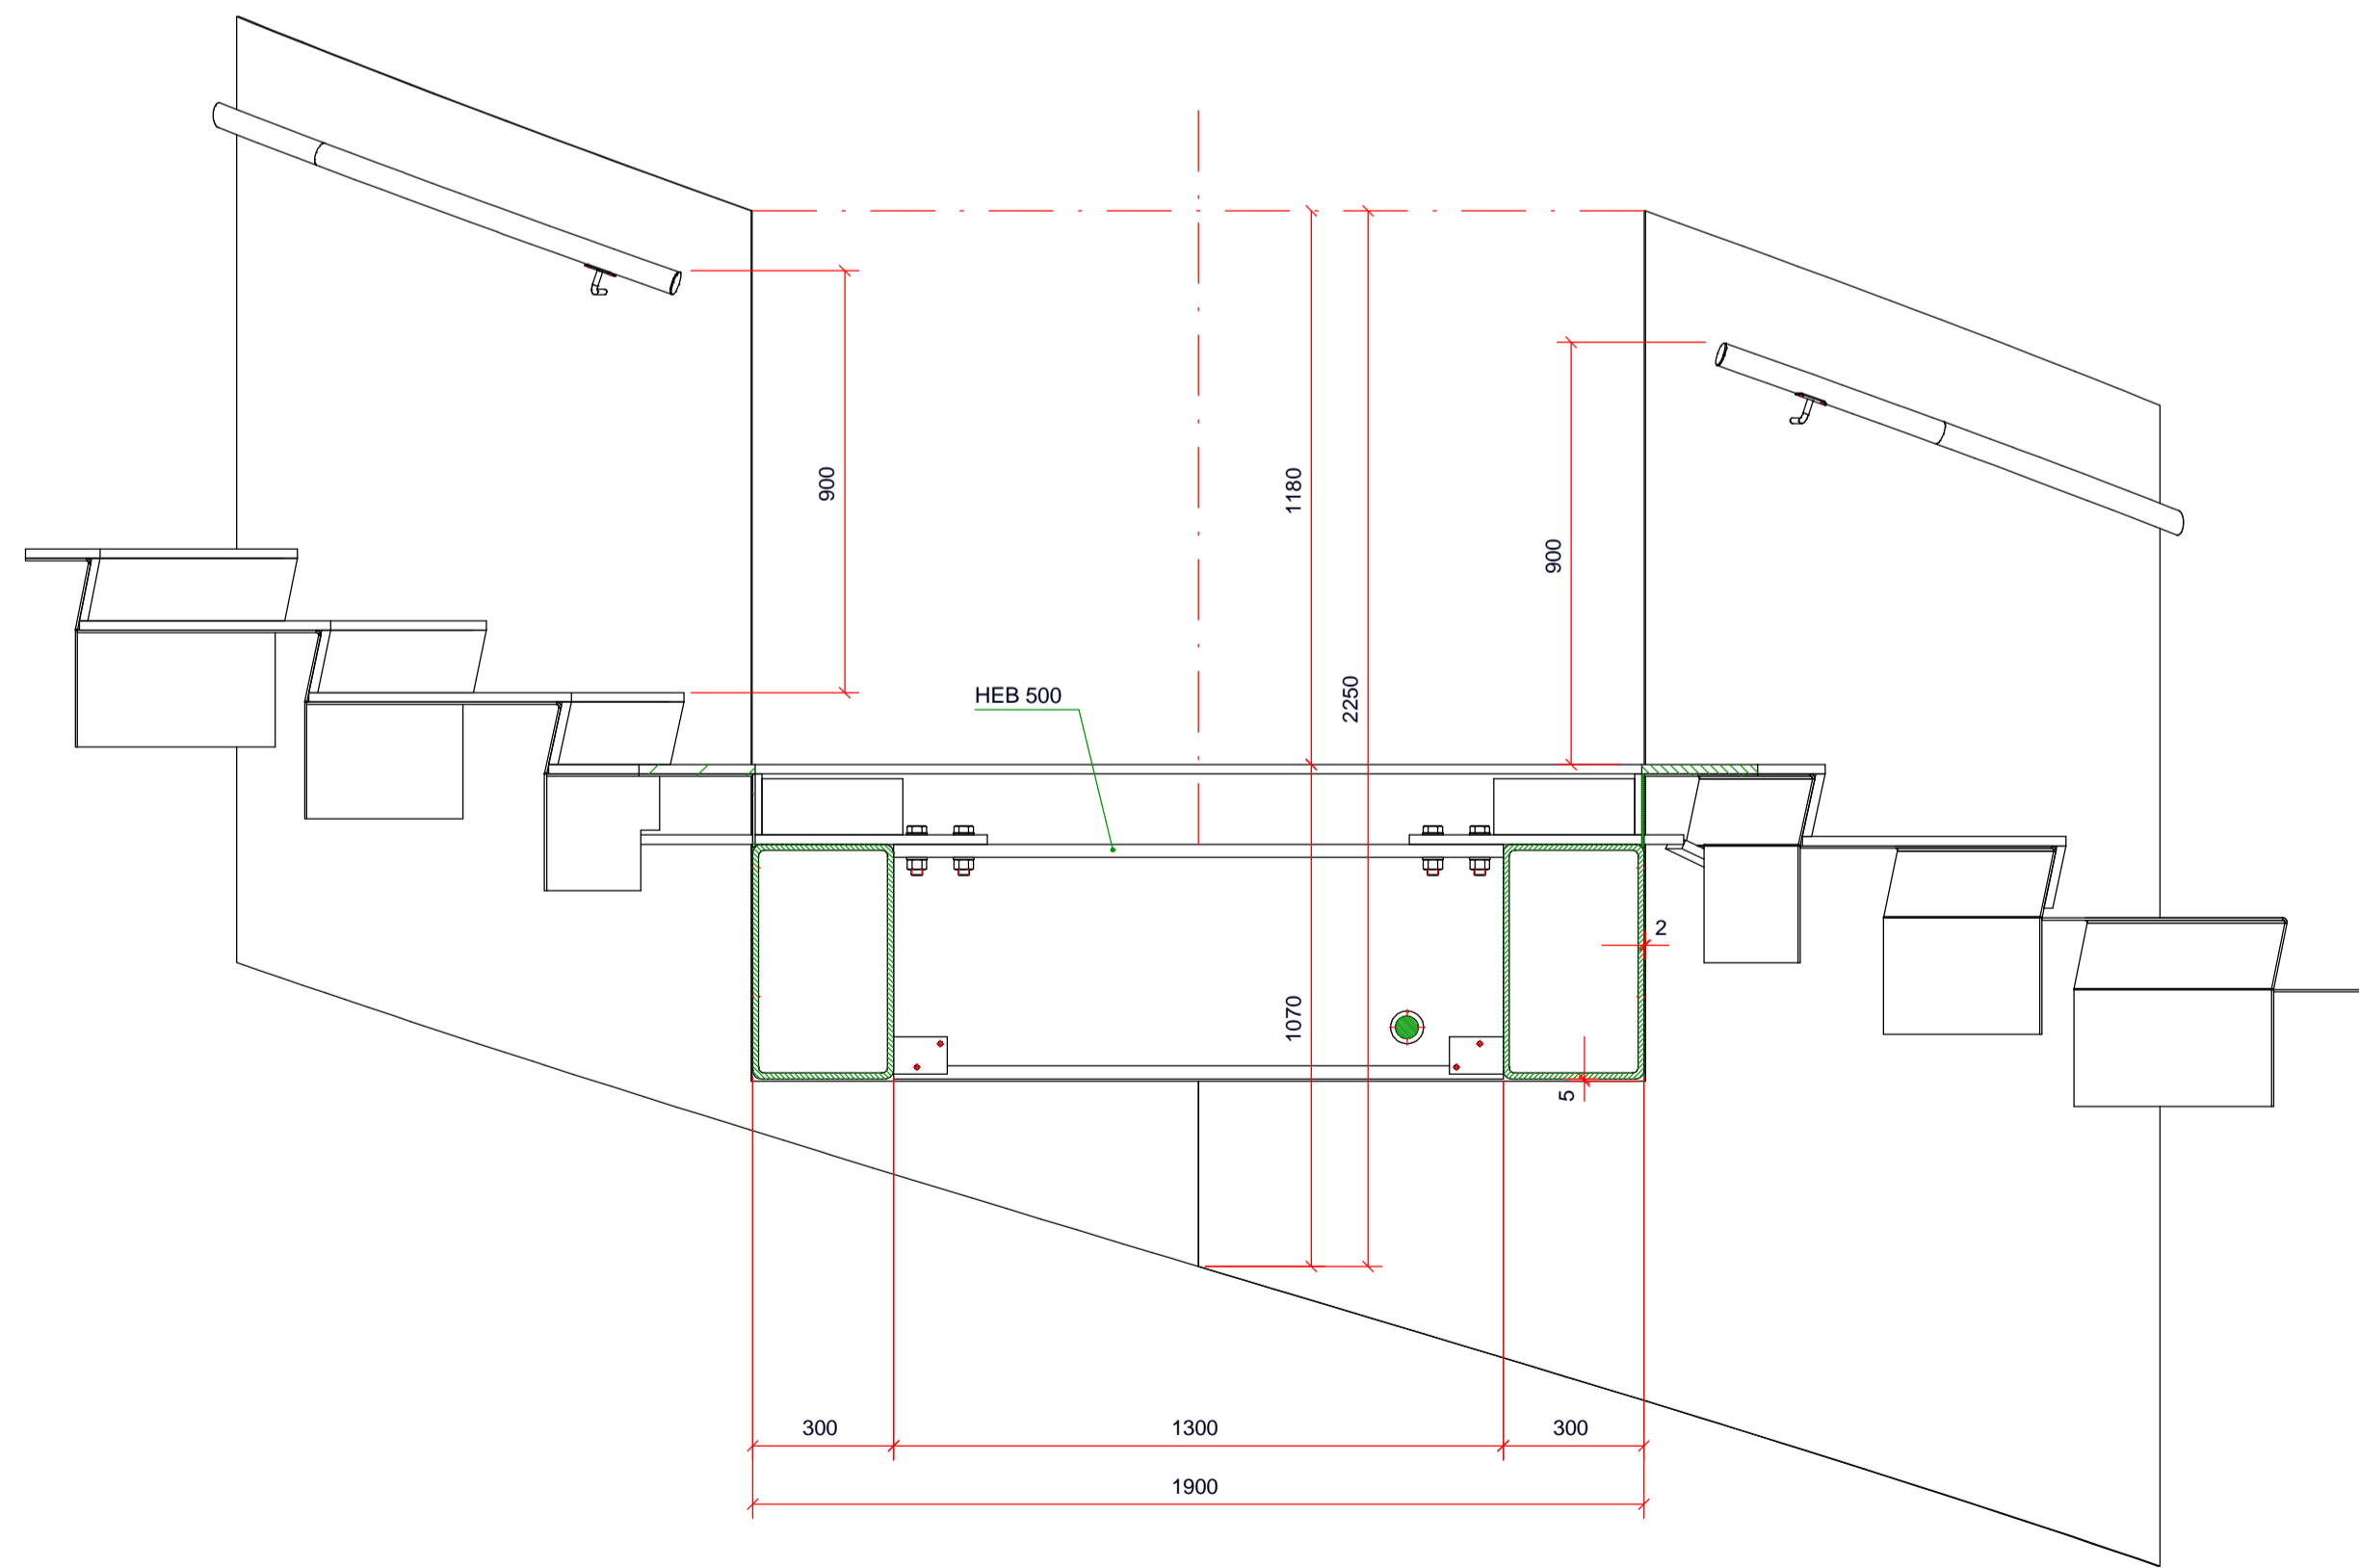
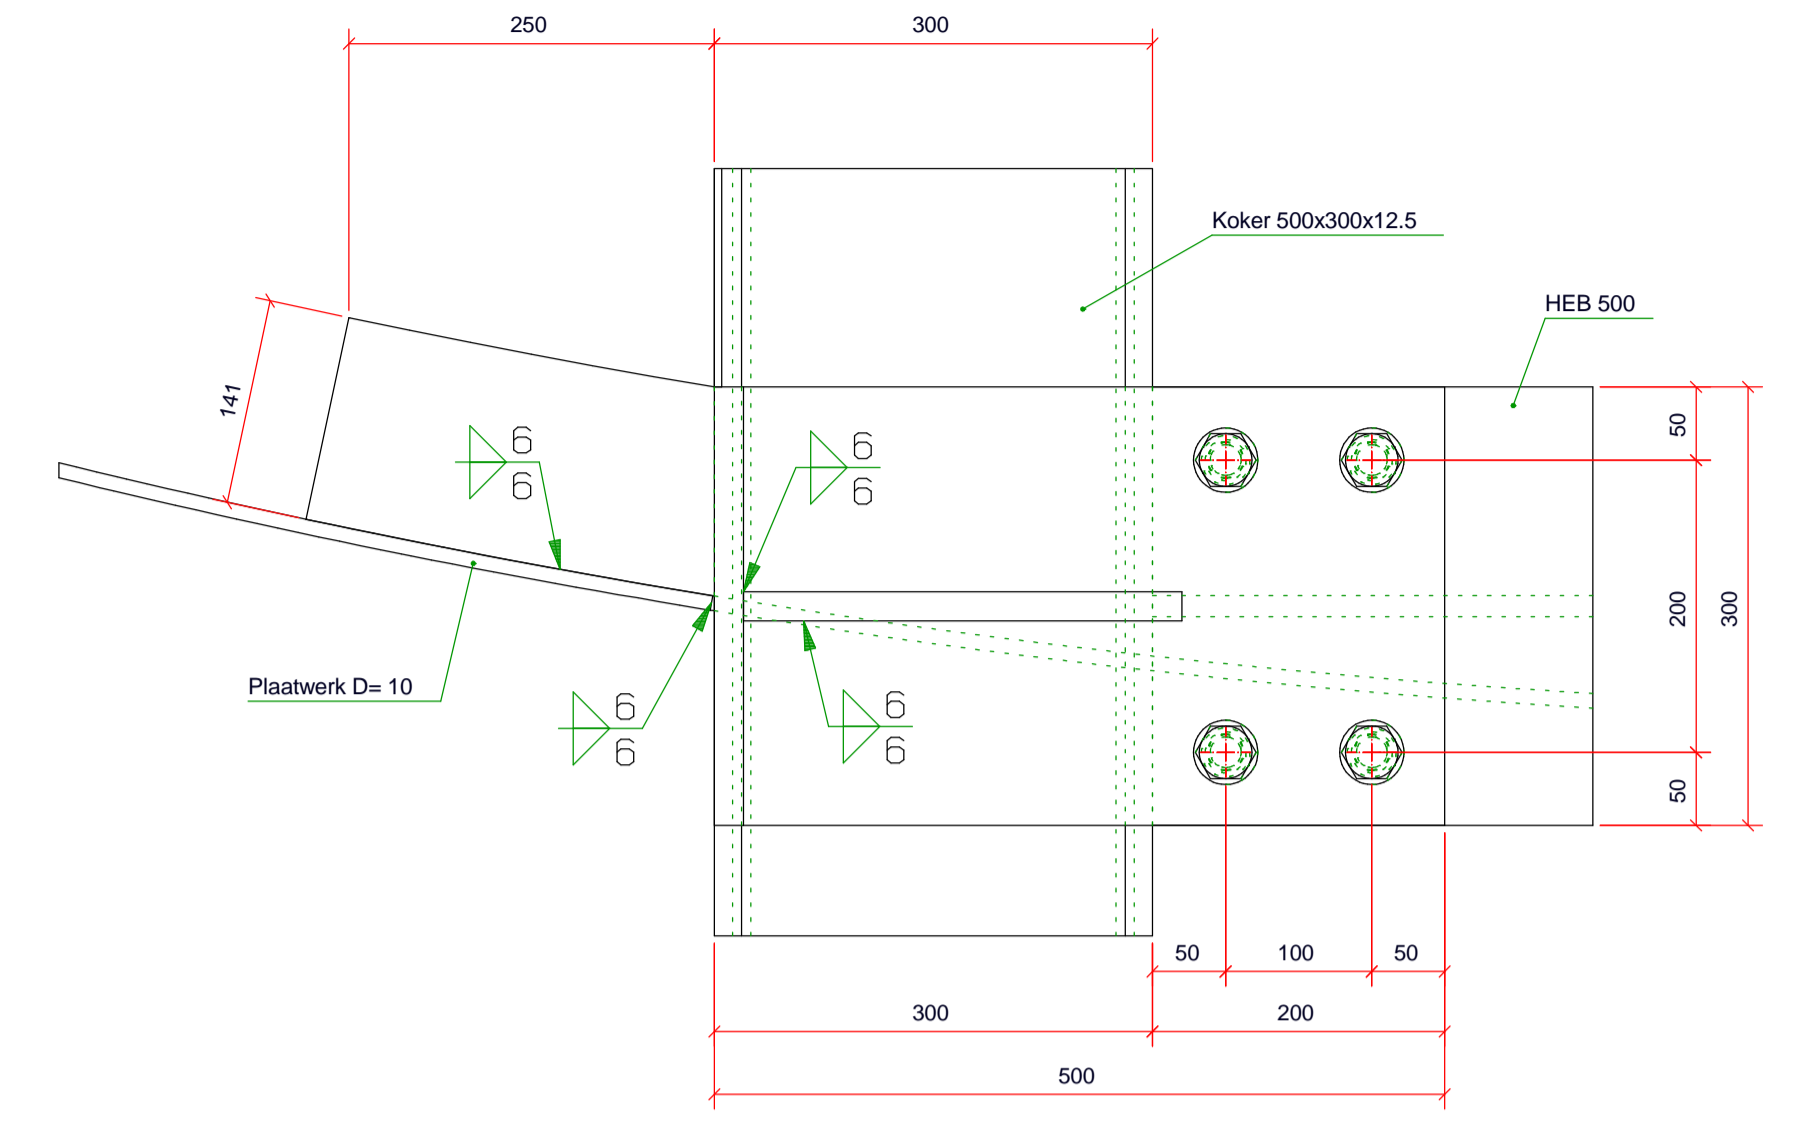


DETAIL AANSLUITING WENTELTRAP - LOOPBRUG

DETAIL A (1:5)

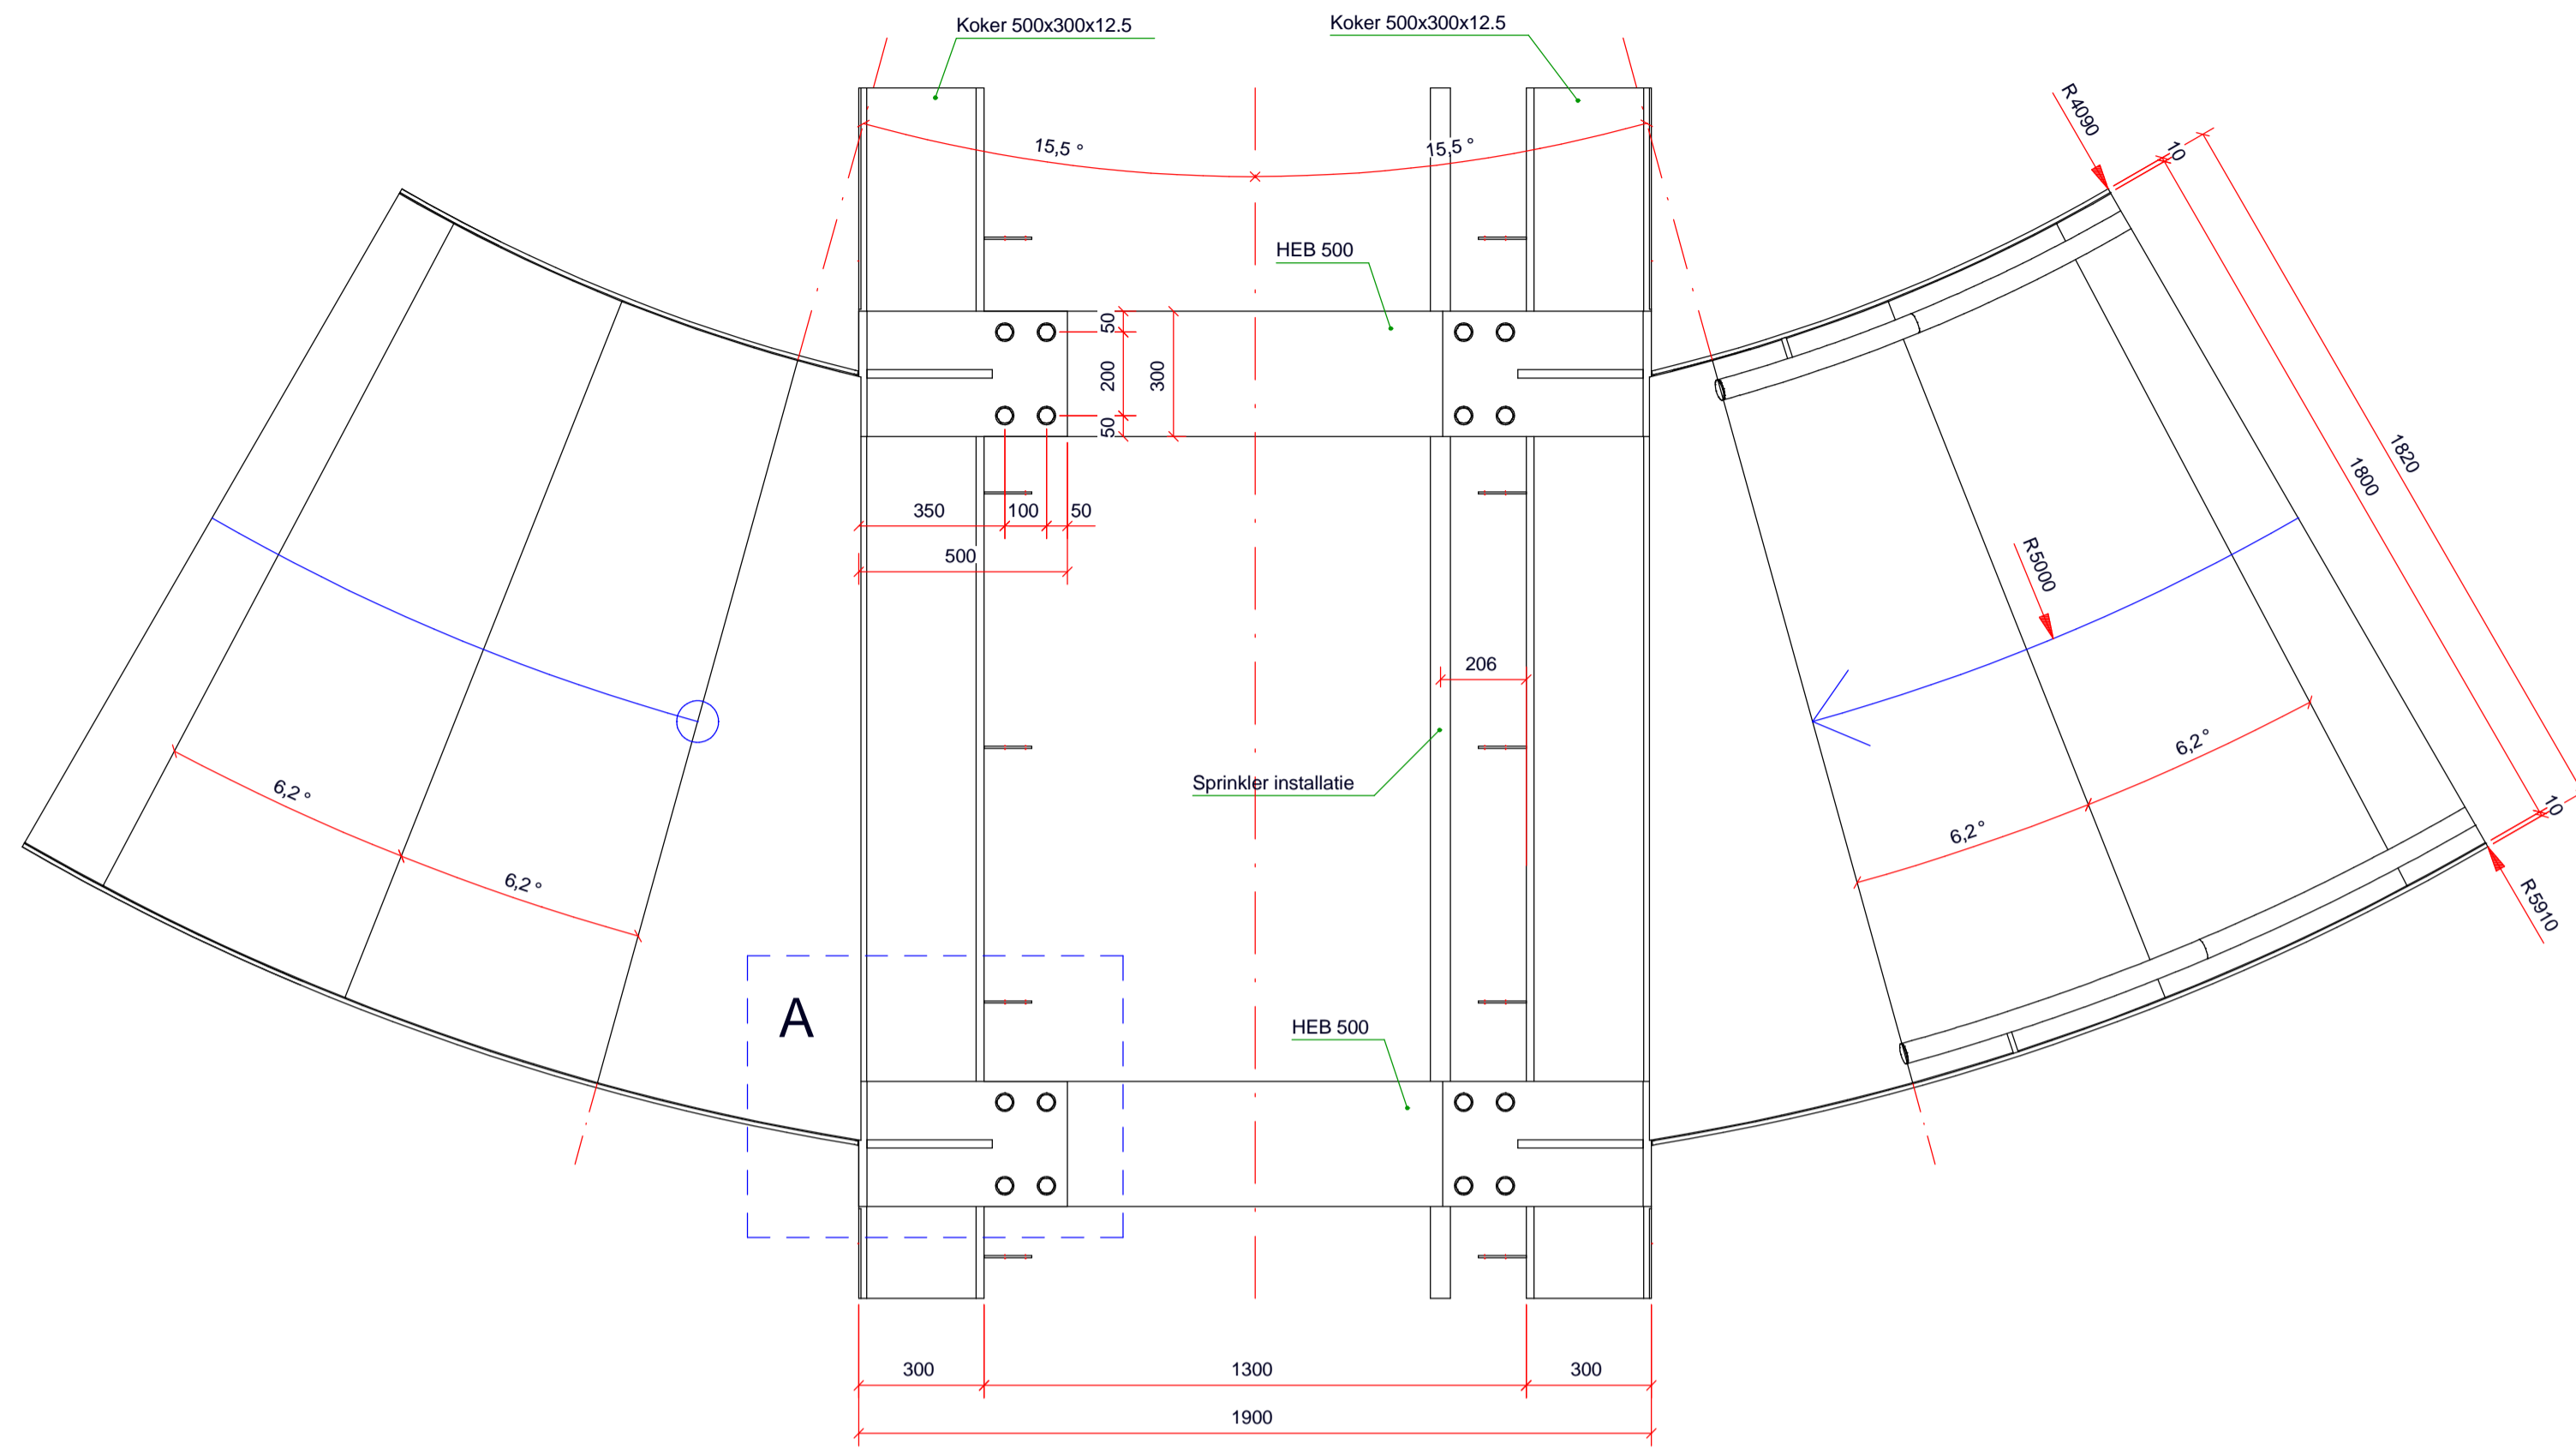

DELING WENTELTRAP TPV. LOOPBRUG
IN HET WERK DELEN AAN ALKAAR LASSEN
EN GLAD AFWERKEN

<input type="checkbox"/> VOORLOPIG		handtekening opdrachtgever voor akkoord.		CE
<input checked="" type="checkbox"/> DEFINITIEF VOOR OPDRACHTGEVER				
Productent:	E	17-06-2020	Definitief	BTT
Productentorder nr.:	D	30-04-2020	Gewijzigd	BTT
Uitvoerder:	C	02-04-2020	Gewijzigd	BTT
Opdrachtgever:	B	30-03-2020	Gewijzigd	BTT
Project:	A	17-03-2020	Gewijzigd hoogte trapboom	BTT
Onderdeel:	Wenteltrap	Rev:	Datum:	Omschrijving:
Datum:	11.03.2020			tekening-formaat:
Getekend:	BTT			A1
Tek.schaal:	1:15			
Am. Projectie				
Darw 13 7609 RL Arnhem Tel: 0264-636220 Mail: info@buiting.nl		Proj.nr. Klant: B20-0230 Proj.nr. D2D: B20-0230 Deelproj.nr.: 1 Blad.nr.: 003 Rev.: E		