



1094 oldelft
situatie
1:1000

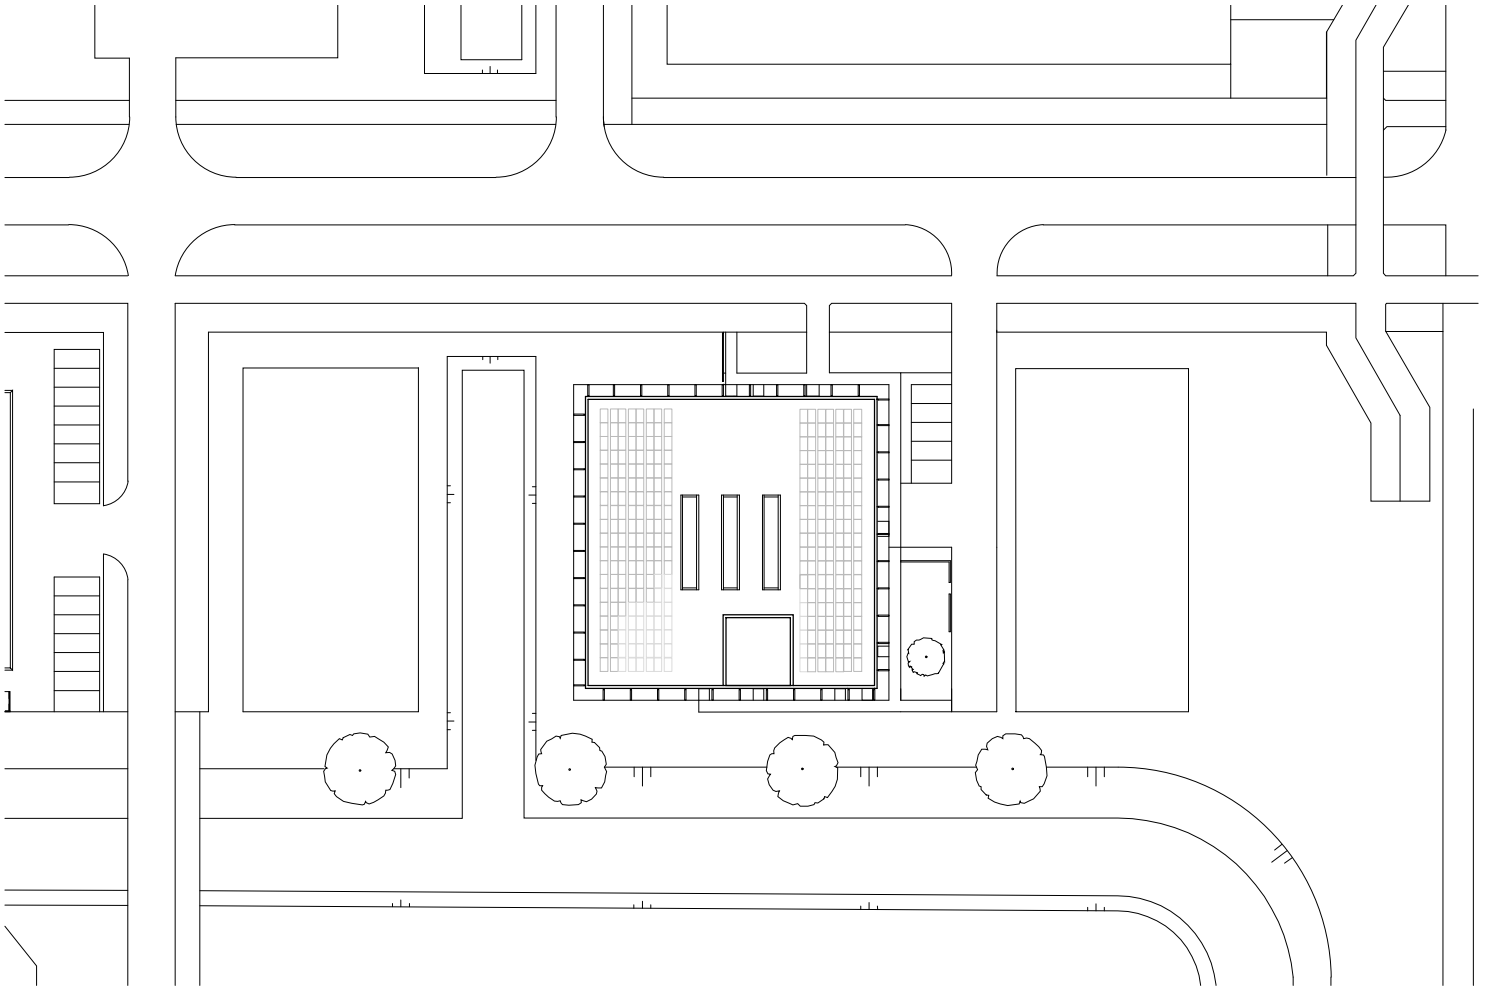


situatie

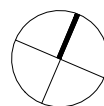


1094 oldelft
plattegronden
1:400

- 1 hoofdentree
- 2 magazijn
- 3 fietsenstalling
- 4 algemene werkplaats
- 5 eindmontage
- 6 vergaderruimte
- 7 werkplaats bonding, rolopstelling en controle

- 8 expeditie
- 9 motor- en fietsenstalling/muur van schanskorven met insectenhotel

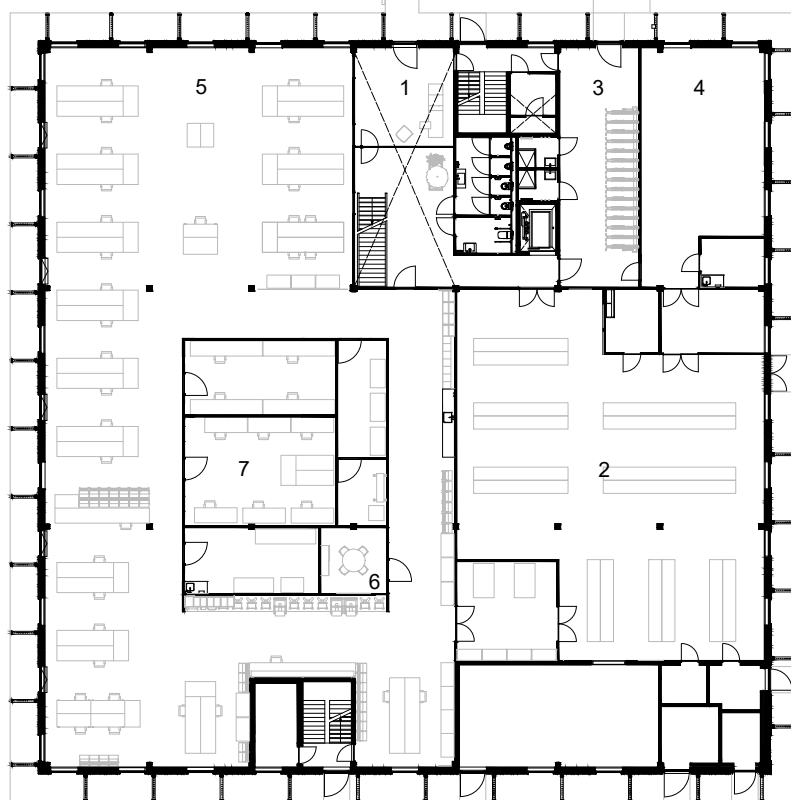


begane grond

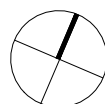


1094 oldelft
plattegronden
1:400

- 1 pantry
- 2 atrium/lunchruimte
- 3 productie ruimte
- 4 research + development
- 5 kantoren
- 6 grote vergaderruimte
- 7 dakterras

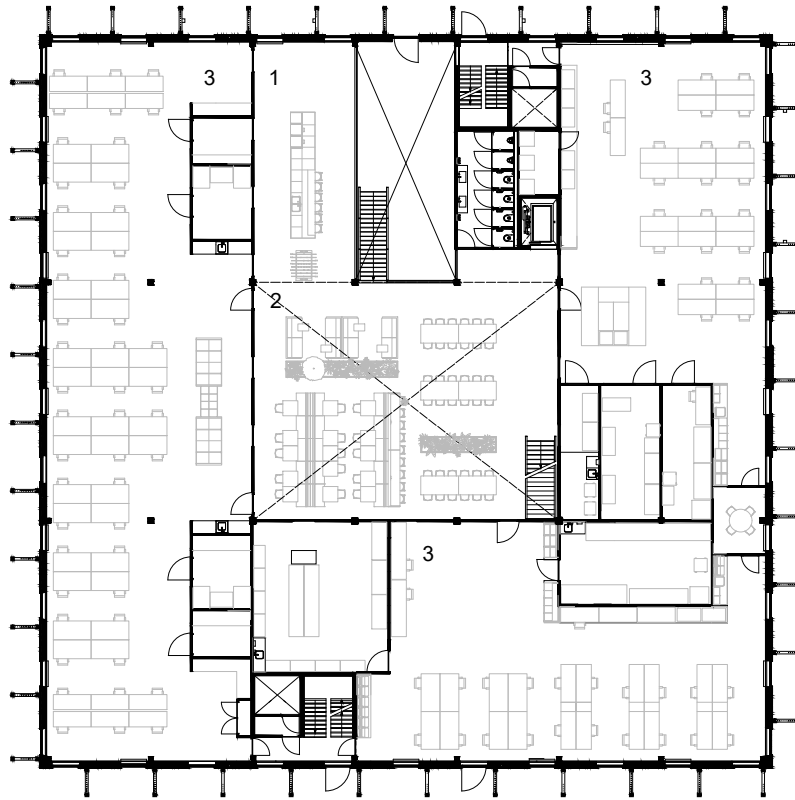


1e verdieping

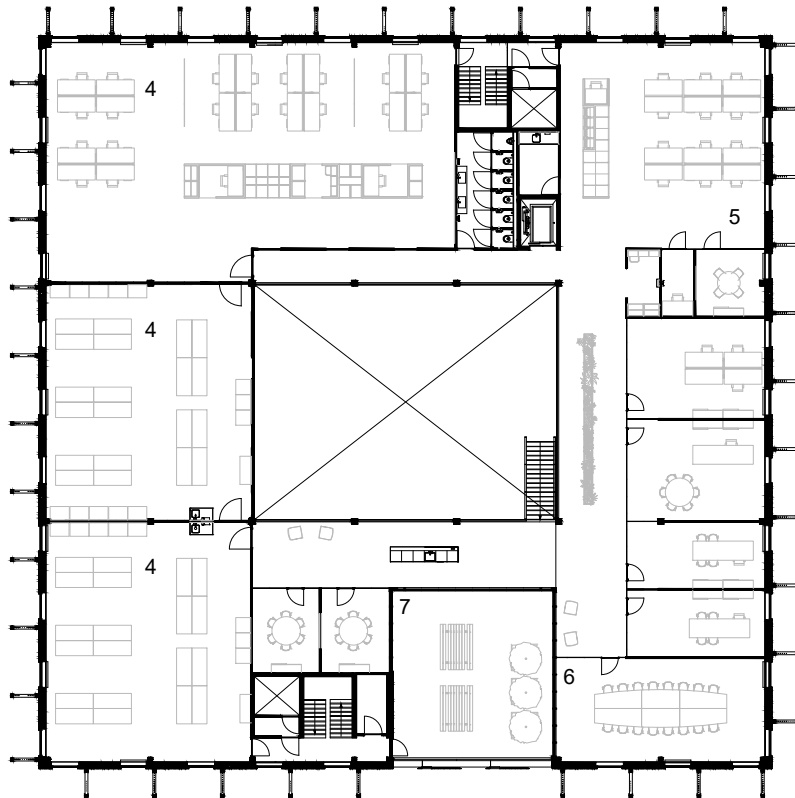


2e verdieping

0m 10m 20m

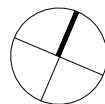


1094 oldelft
doorsneden
1:400

- 1 hoofdentree
- 2 magazijn
- 3 eindmontage
- 4 werkplaats bonding,
rolopstelling en controle
- 5 atrium/lunchruimte
- 6 productie ruimte
- 7 research + development
- 8 kantoren
- 9 dakterras

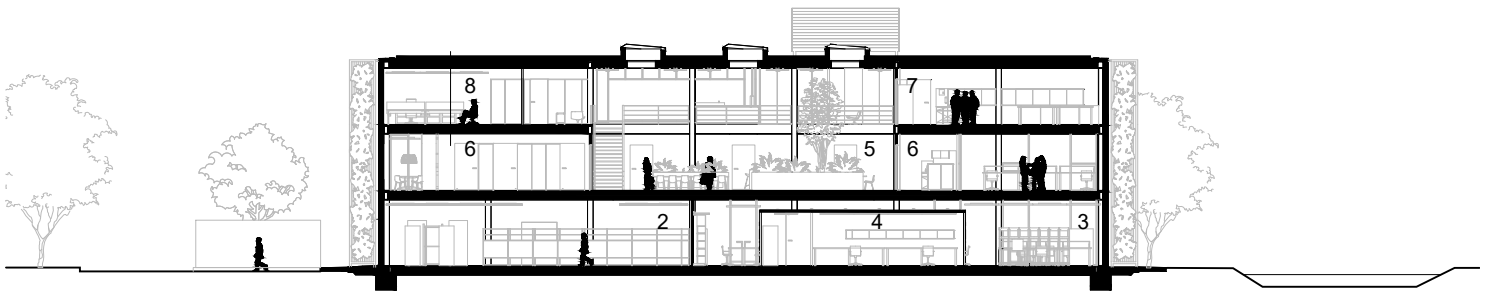

dwarsdoorsnede

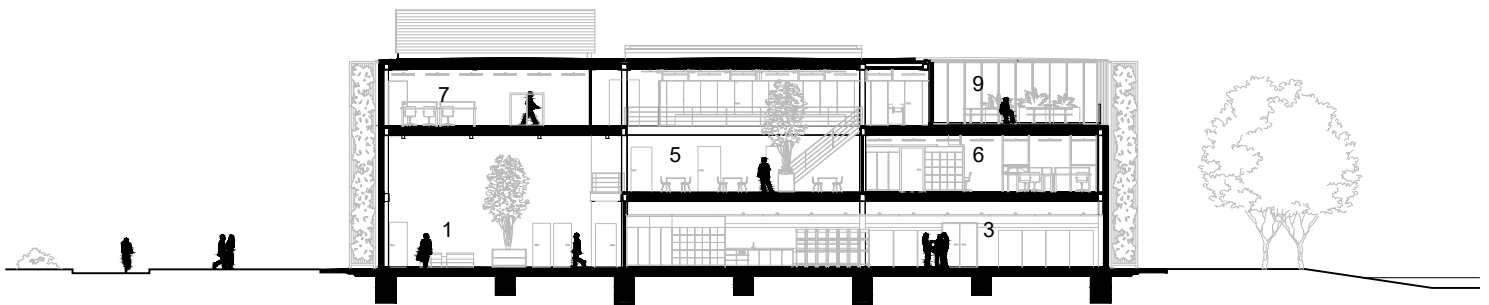


langsdoorsnede




fragment gevelaanzicht


- 1 gevellamel
- 2 klimplanten
- 3 grindkoffer met perzikpitten
- 4 HSB element
- 5 valraam
- 6 kozijn
- 7 klimaatplafond
- 8 demontabele knoop

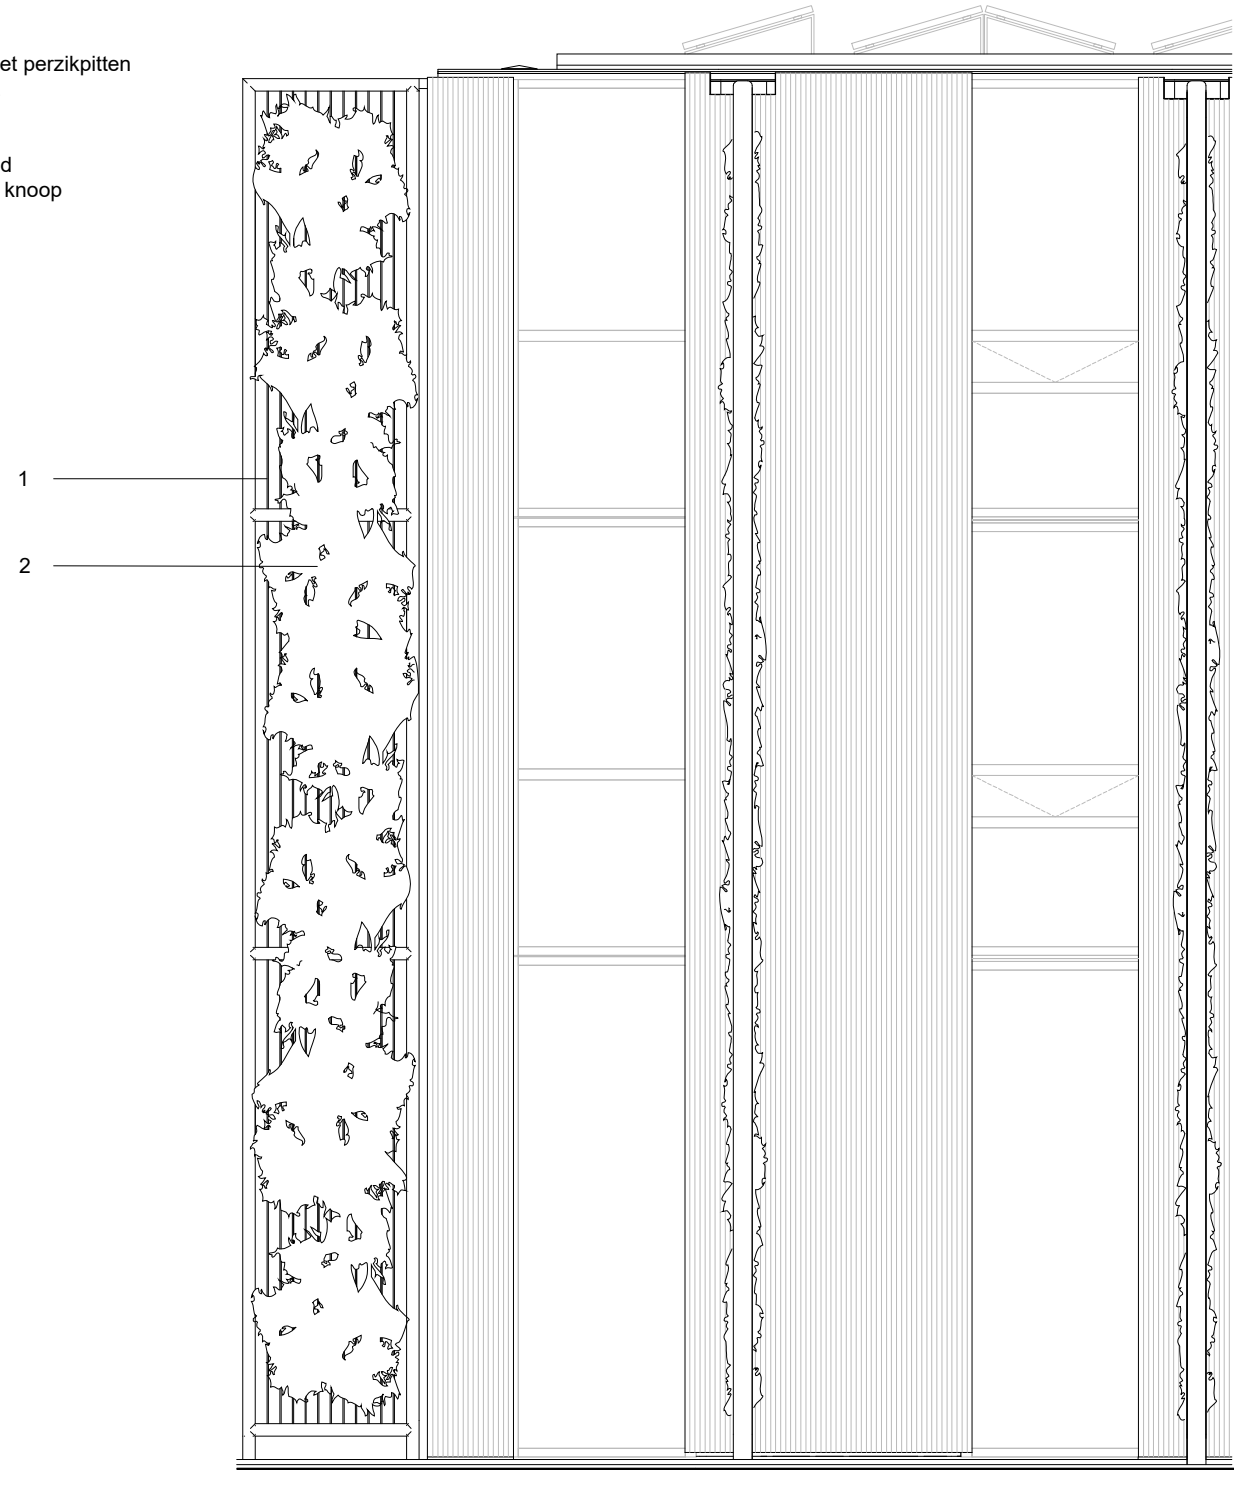

fragment dichte gevel

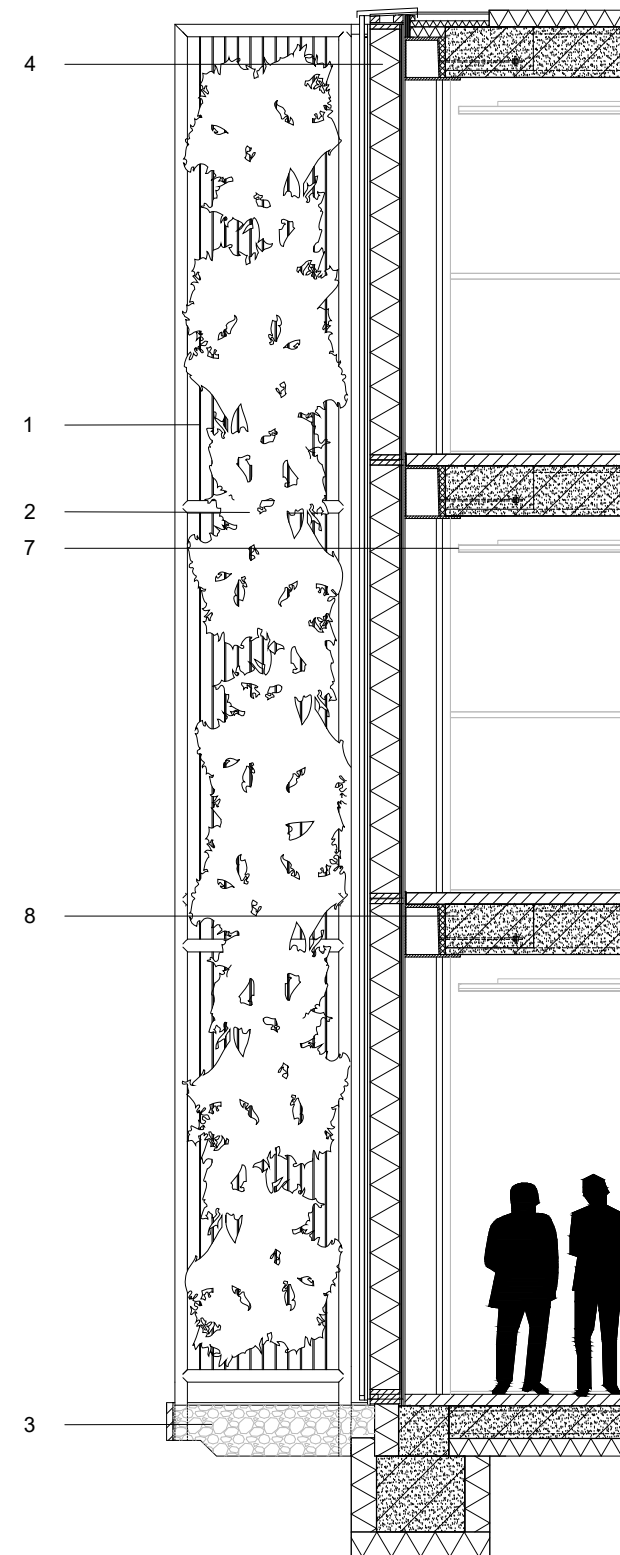

fragment transparante gevel

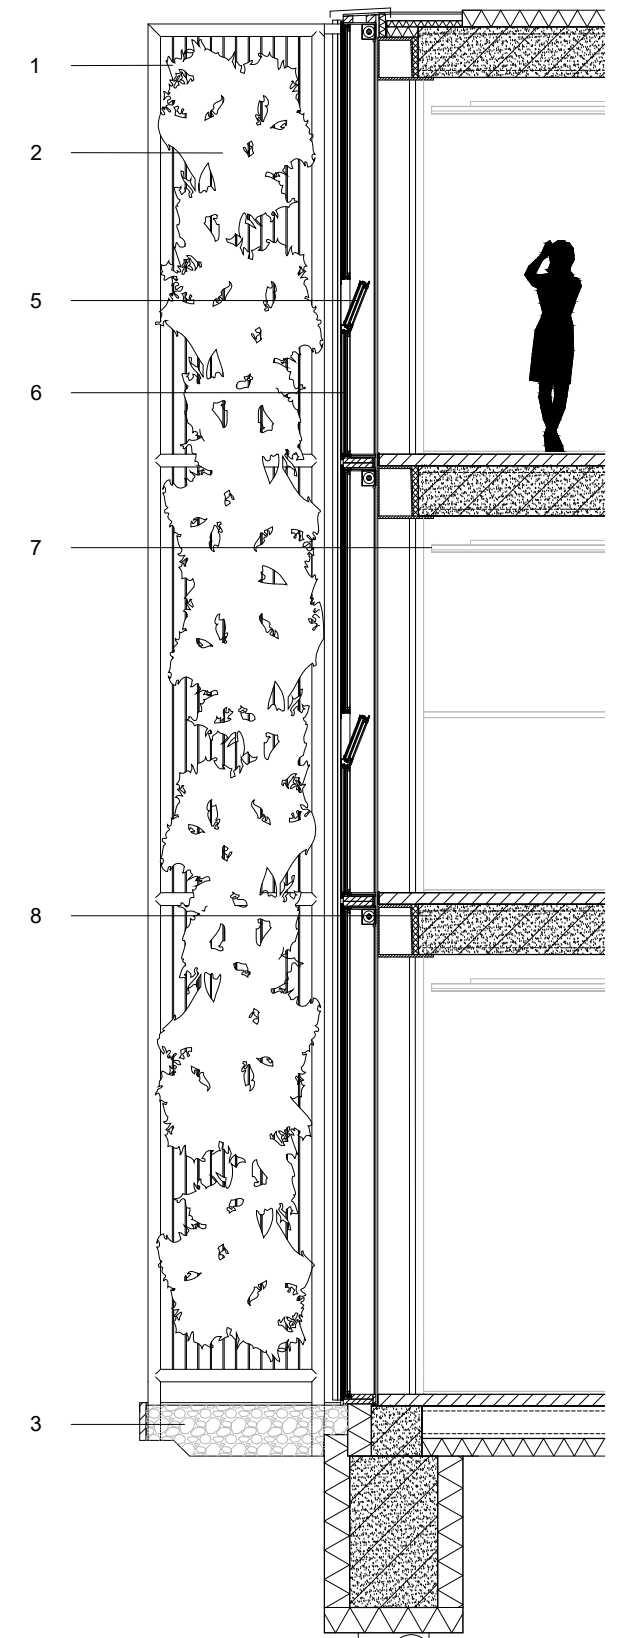

horizontale doorsnede

