



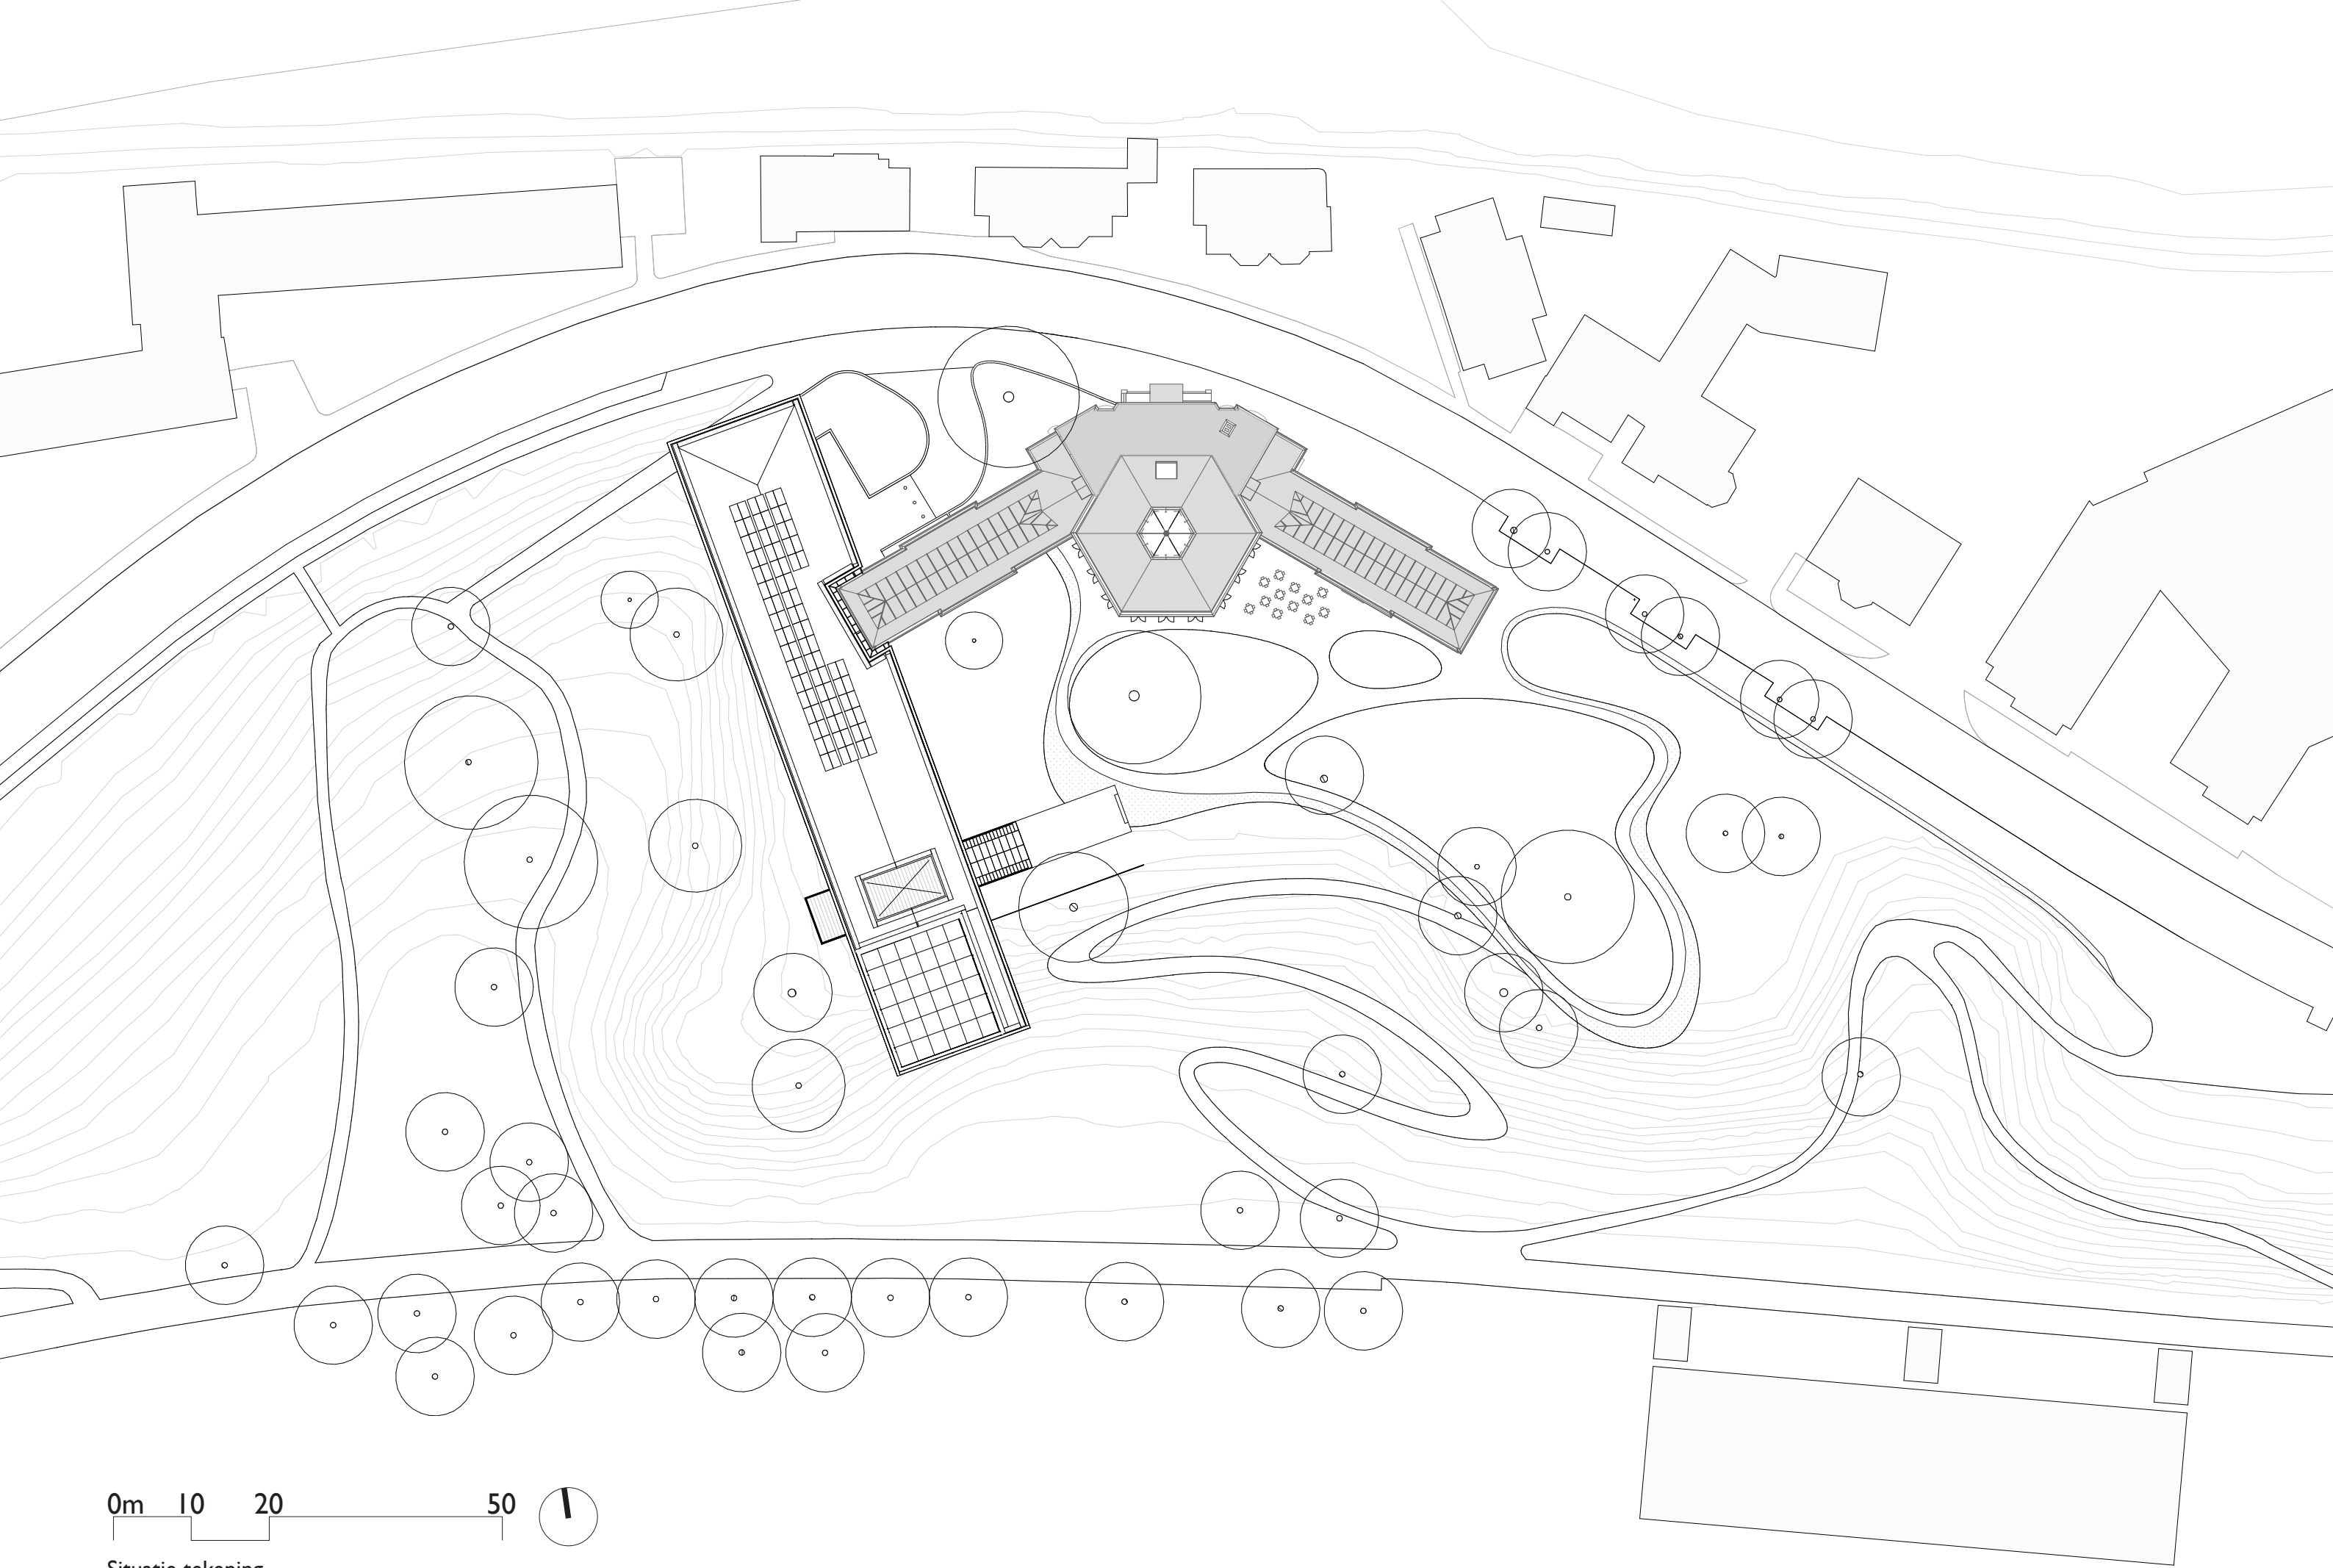

0m 10 20 50

Situatie tekening


- Begane grond
- 1 Expositiezalen oost
 - 2 Expositiezalen west
 - 3 Nieuwe expositiezalen
 - 4 Daglichtzaal
 - 5 Museumroute
 - 6 Buitenpodium
 - 7 Entreegebied
 - 8 Ontvangstgebied met winkel en horeca
 - 9 Keuken

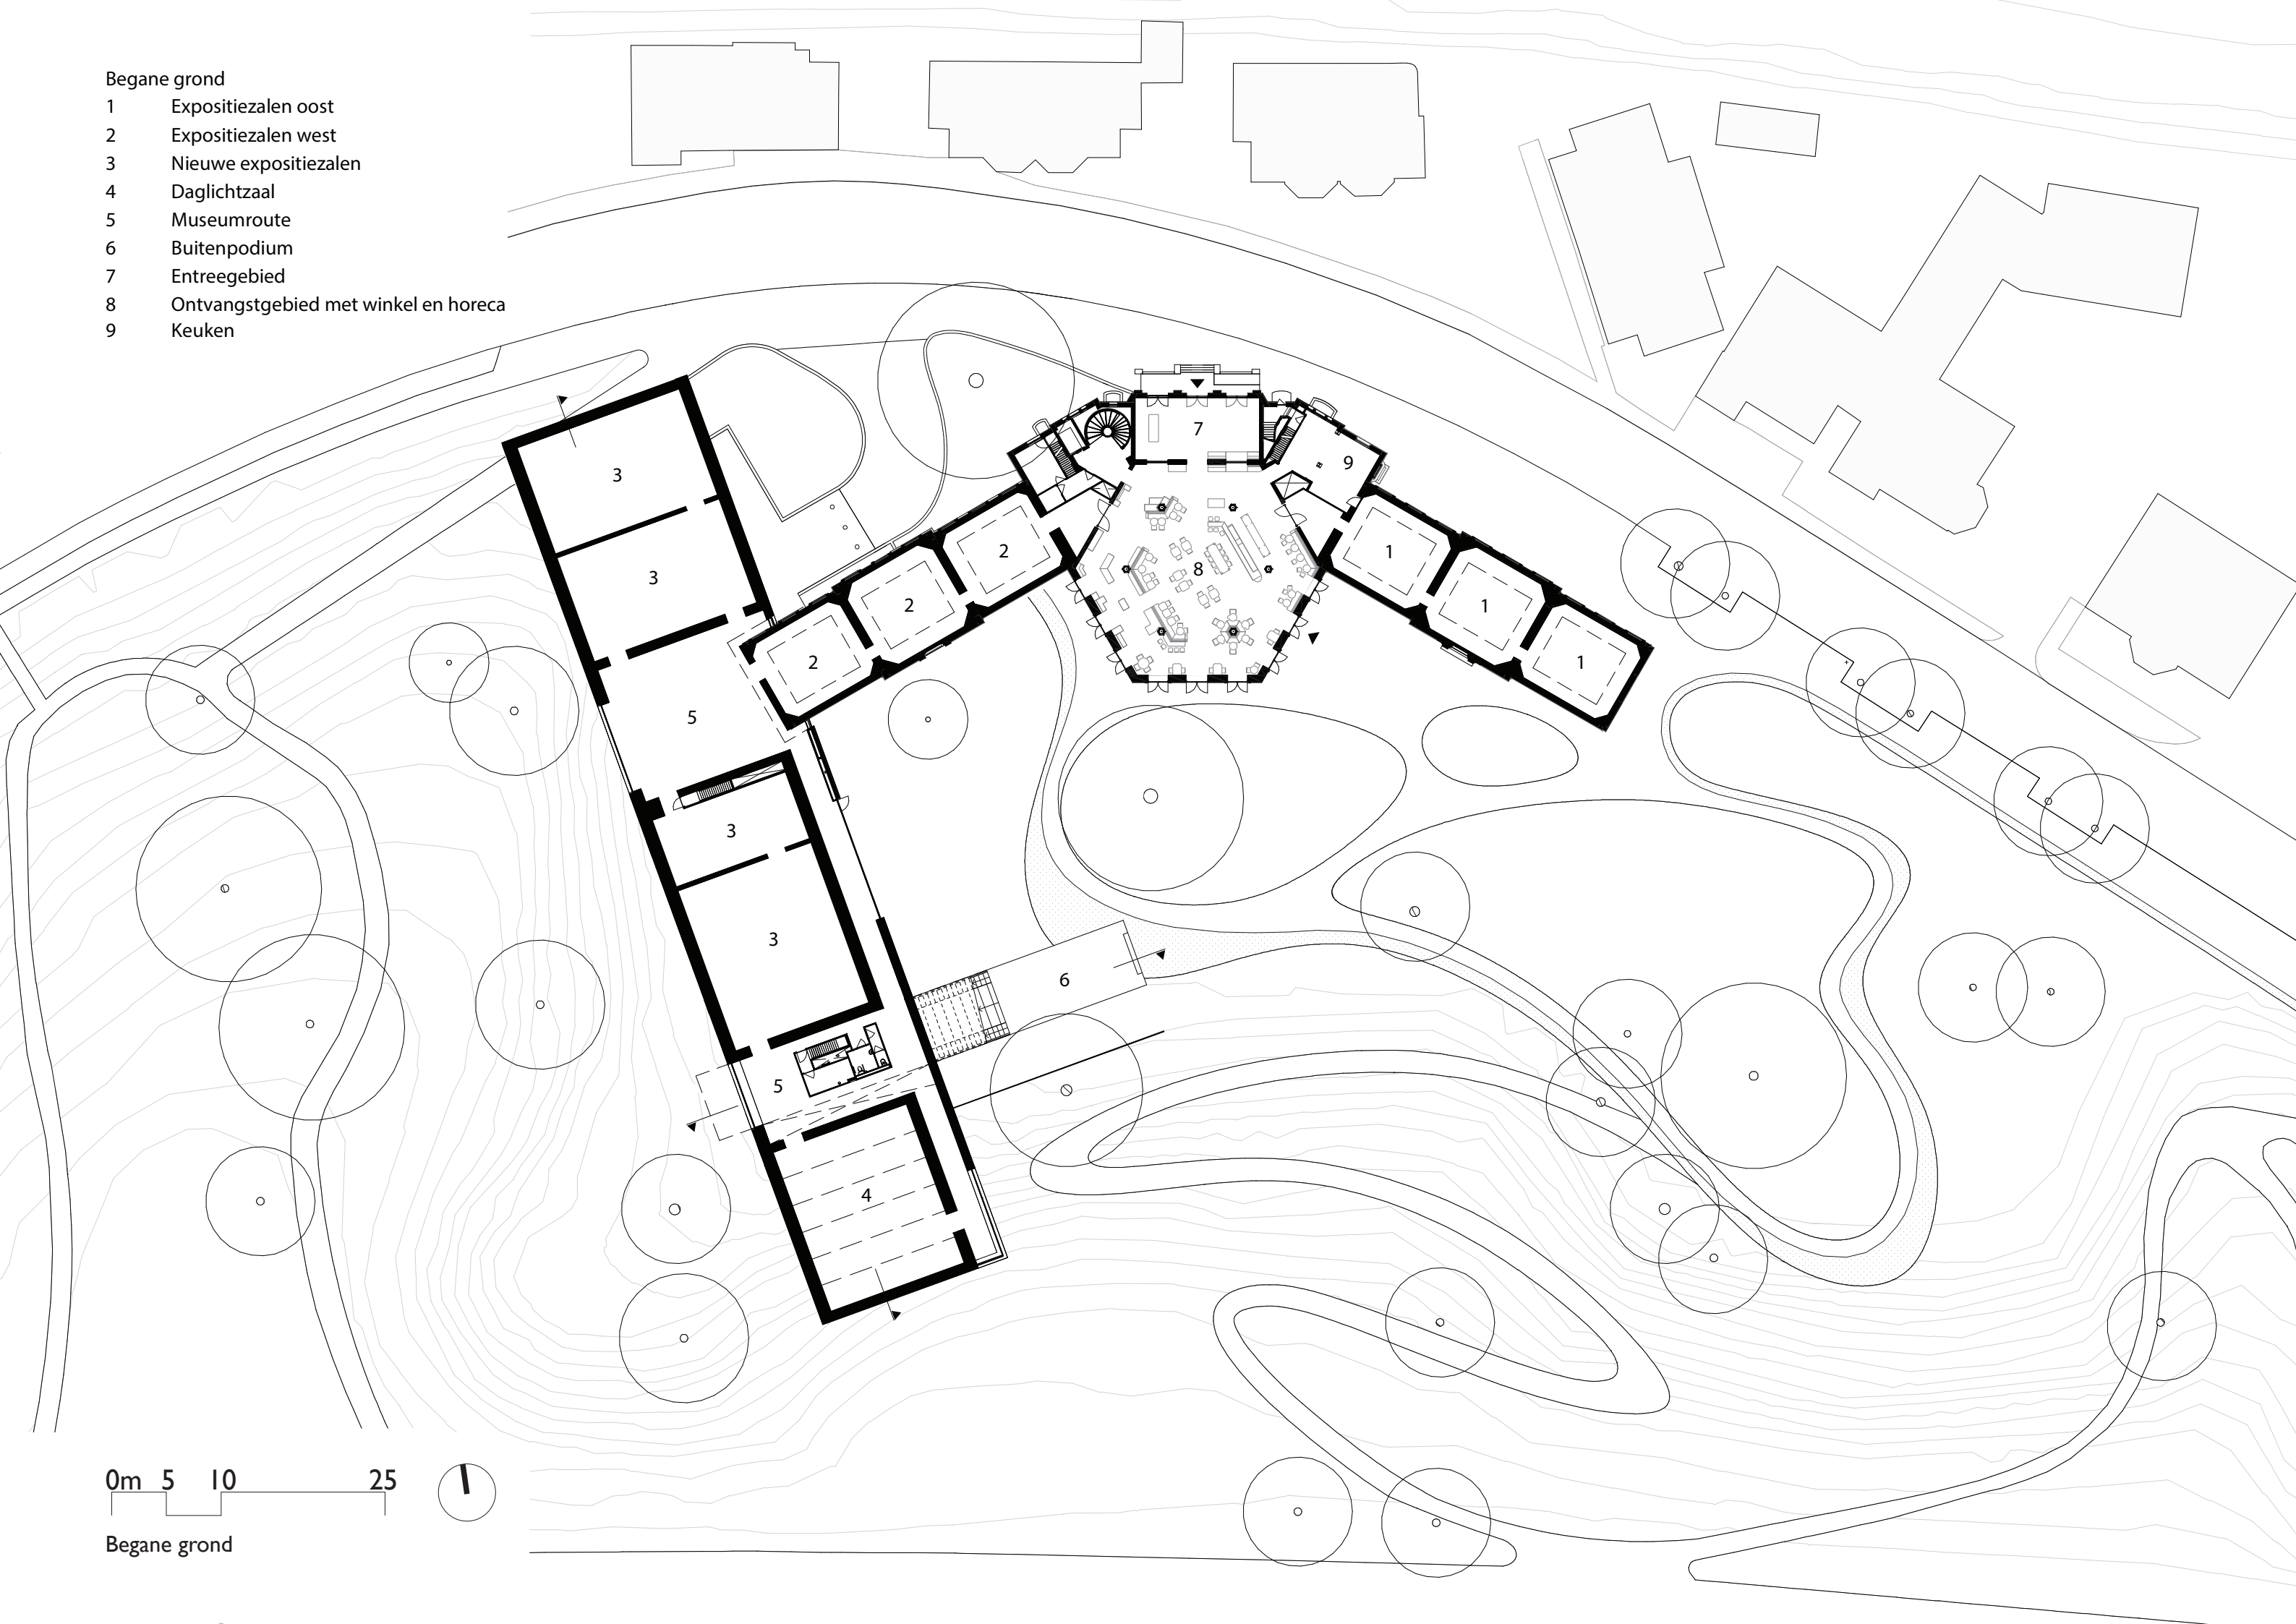

0m 5 10 25

Begane grond


- Eerste verdieping
- 10 Auditorium en expositieruimte
 - 11 Activiteitenruimte

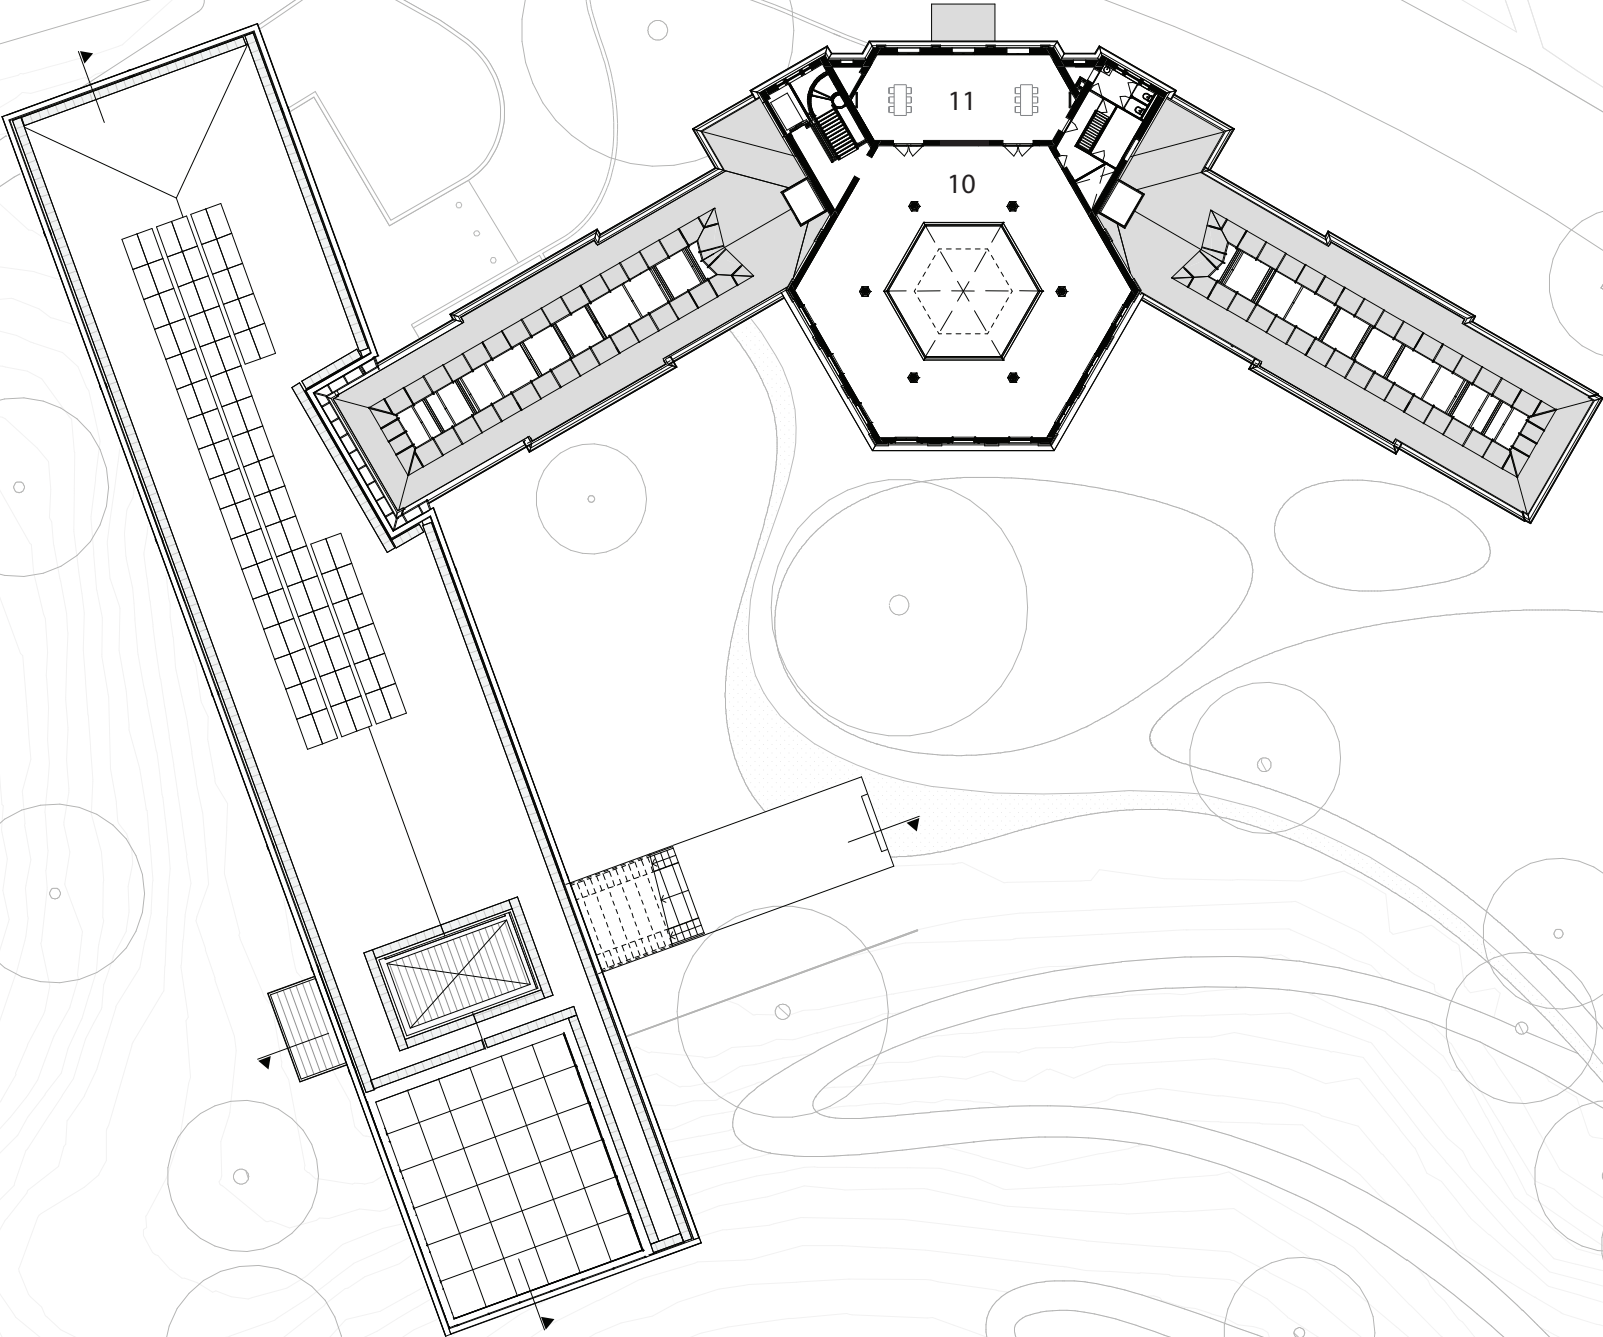

0m 5 10 25

Eerste verdieping


- Kelderverdieping
- 12 Garderobe
 - 13 Installaties
 - 14 Archeologie
 - 15 Expeditieruimten
 - 16 Opslag en werkplaats
 - 17 Kantoren

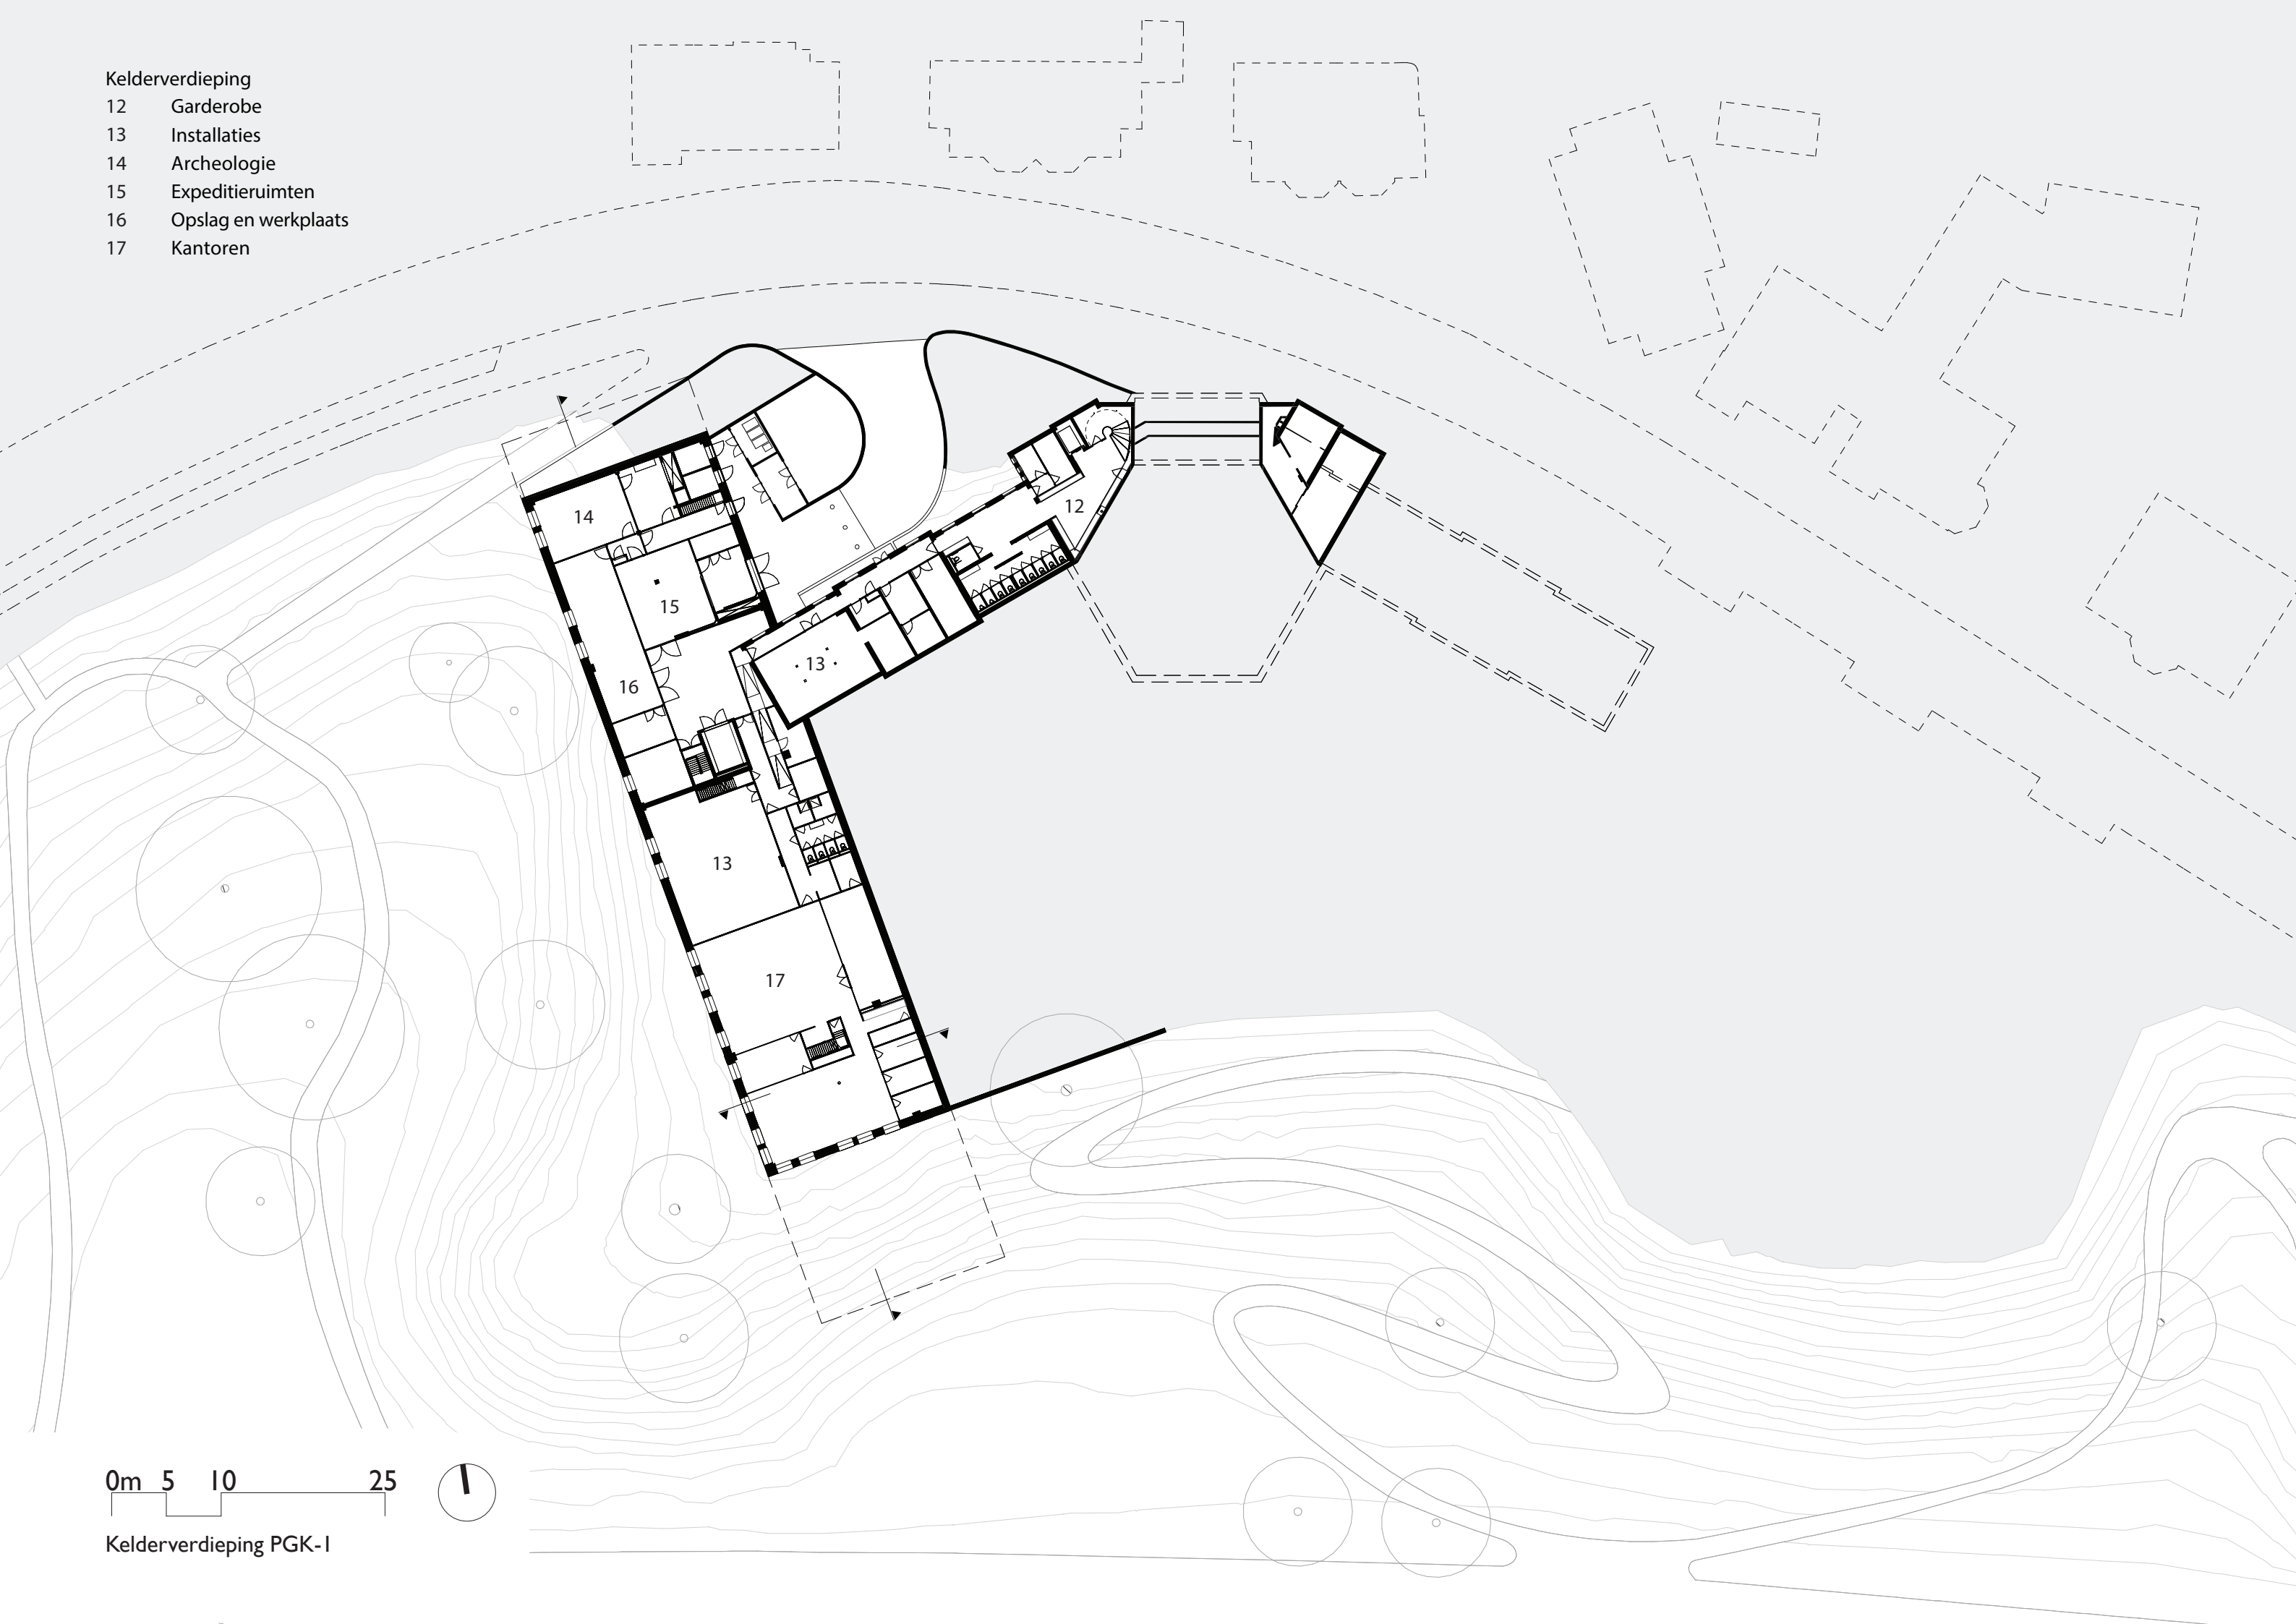

0m 5 10 25


Kelderverdieping PGK-I

- Depotverdieping
- 18 Installaties
 - 19 Depot Archeologie
 - 20 Depot Museum

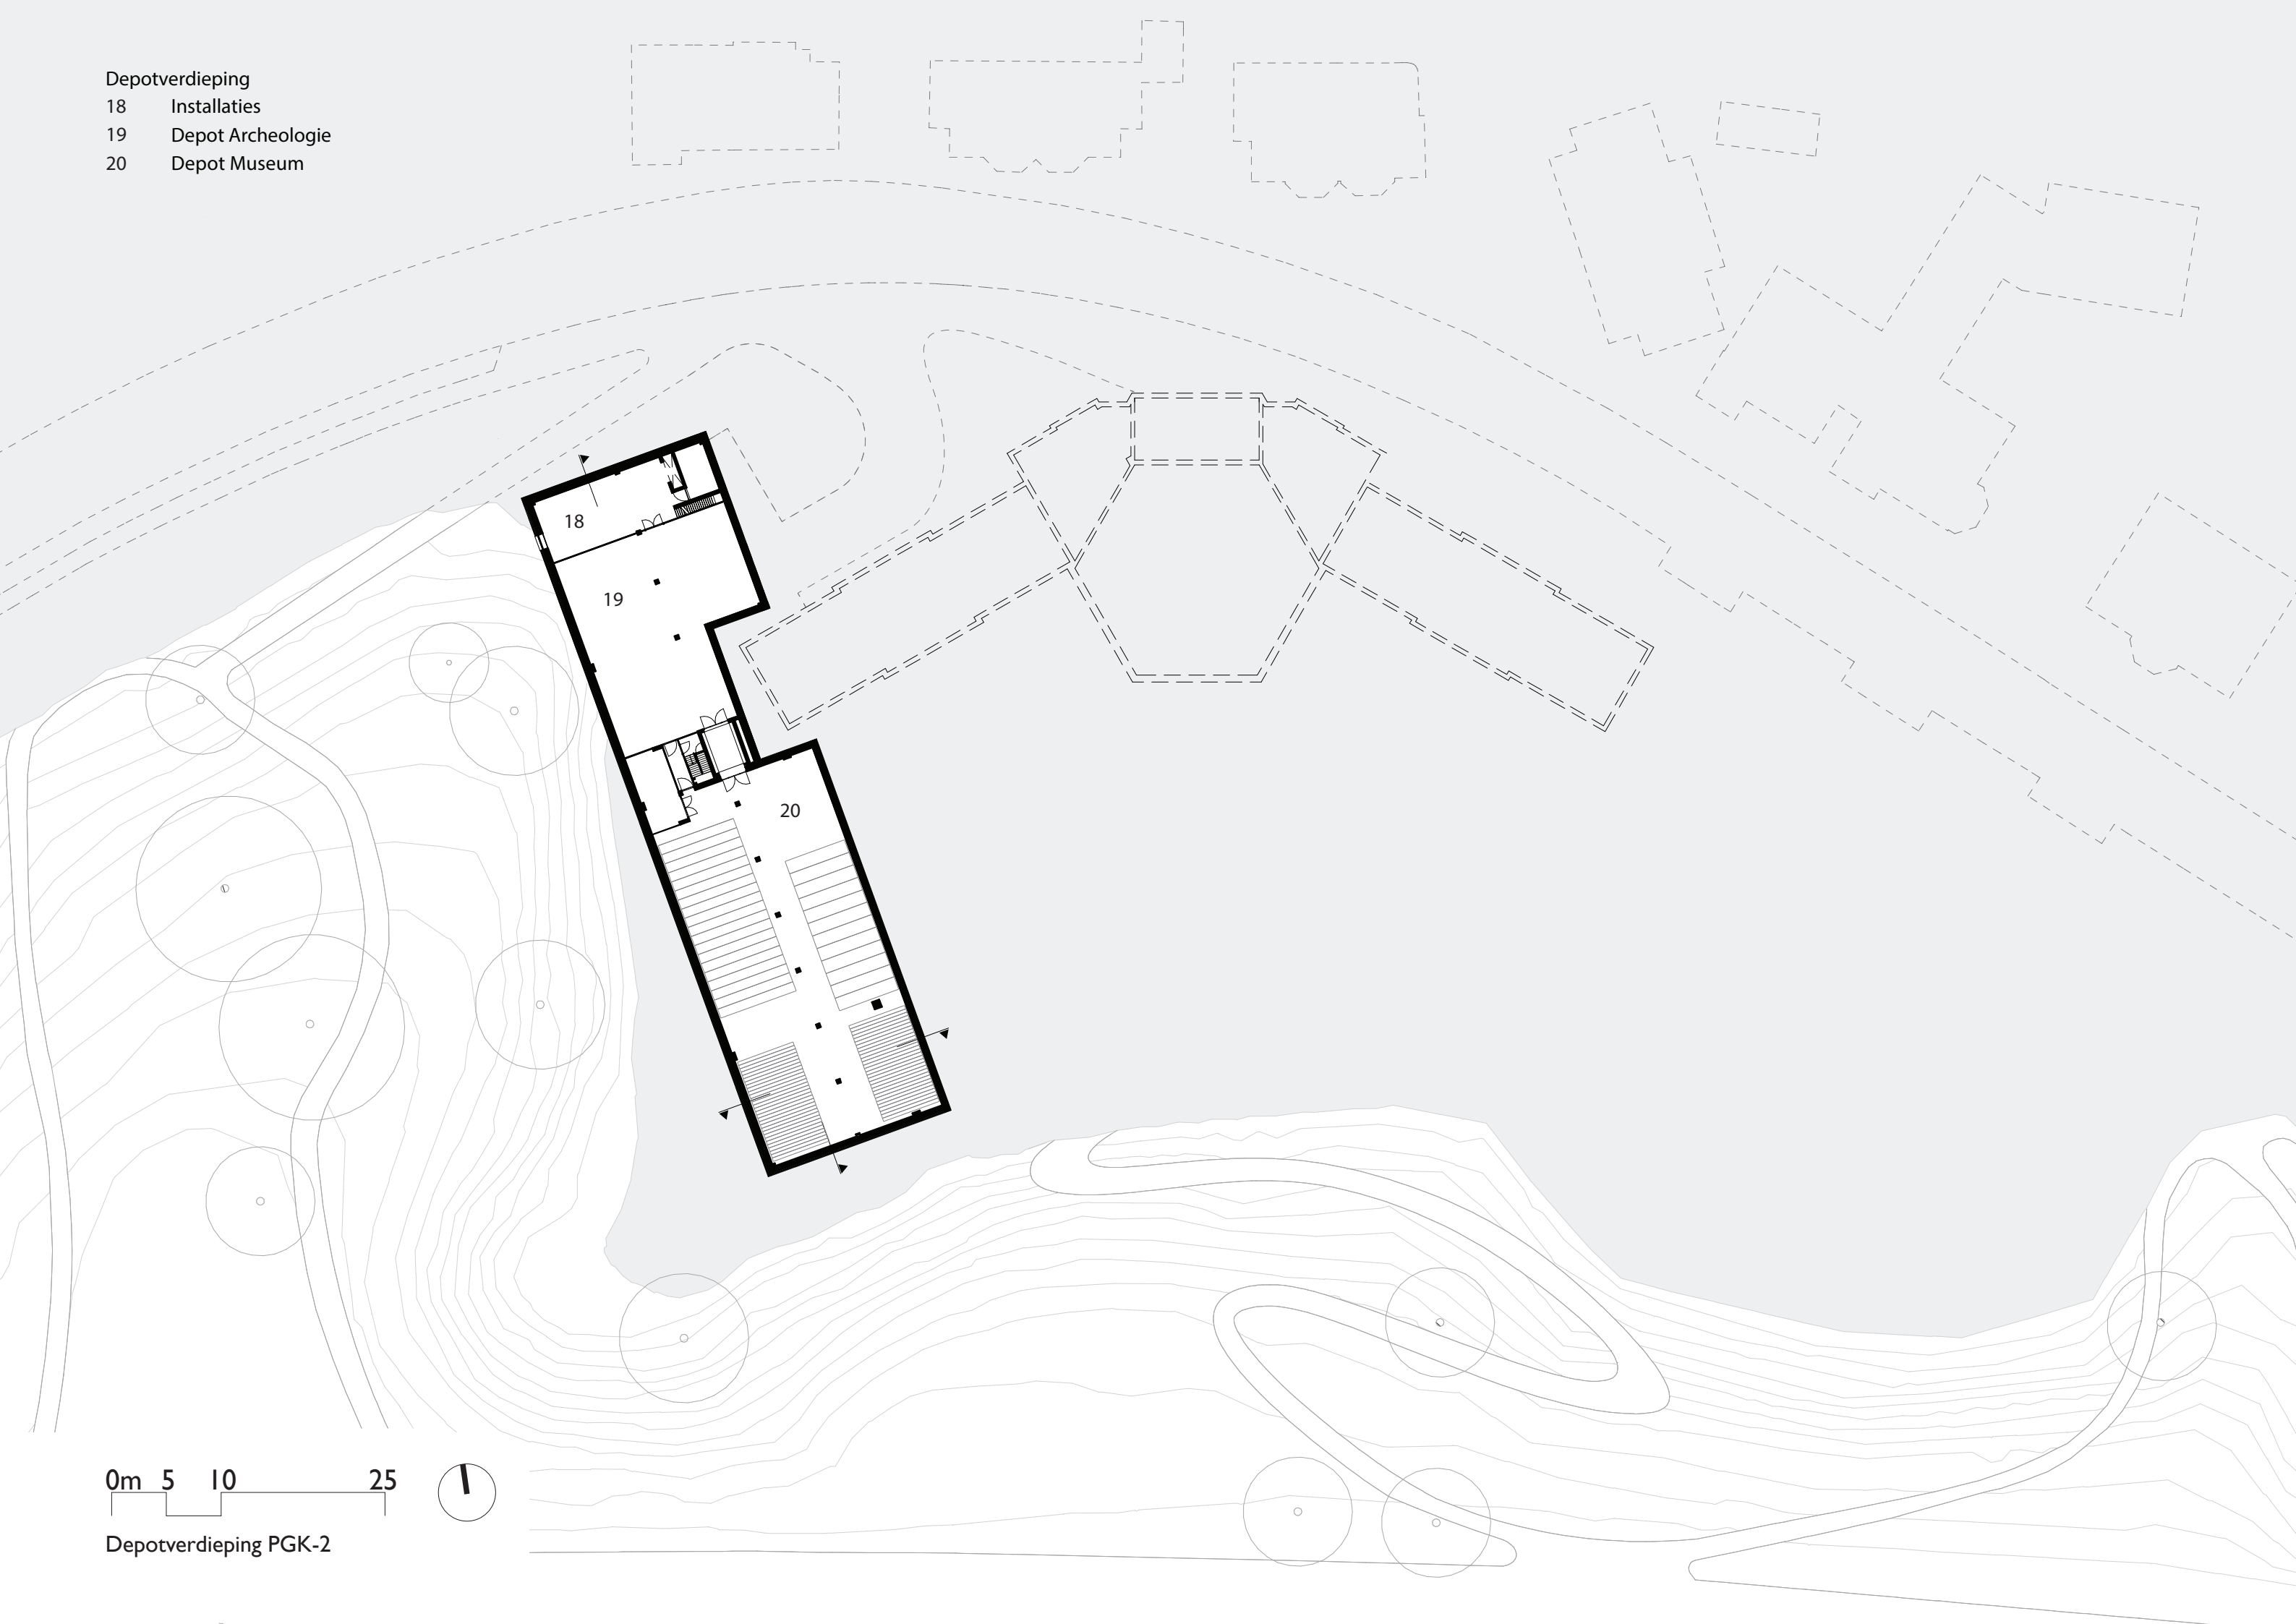

0m 5 10 25


Depotverdieping PGK-2

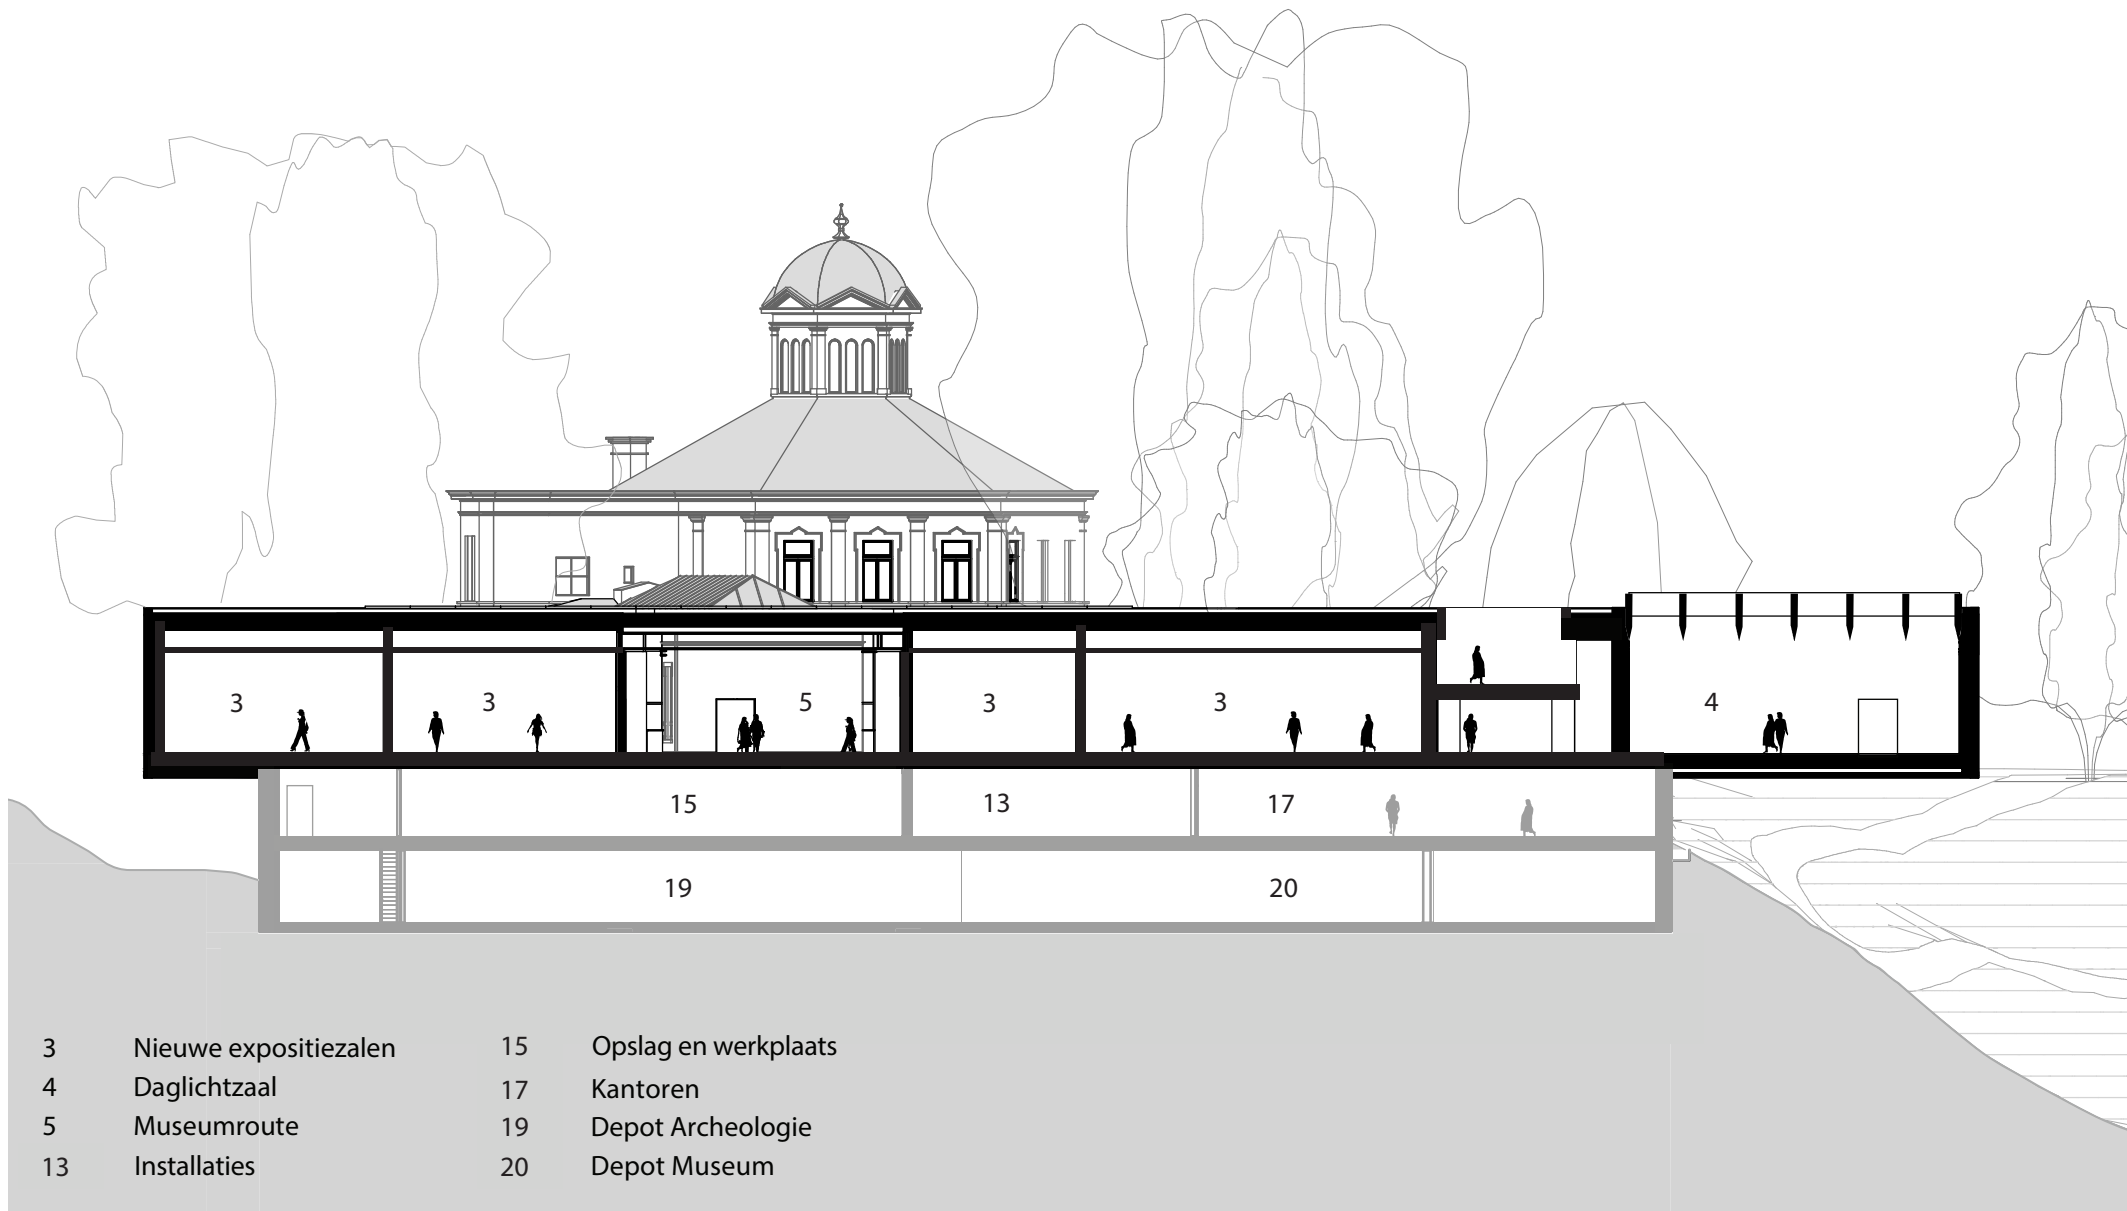

0m 5 10 25

Langsdoorsnede



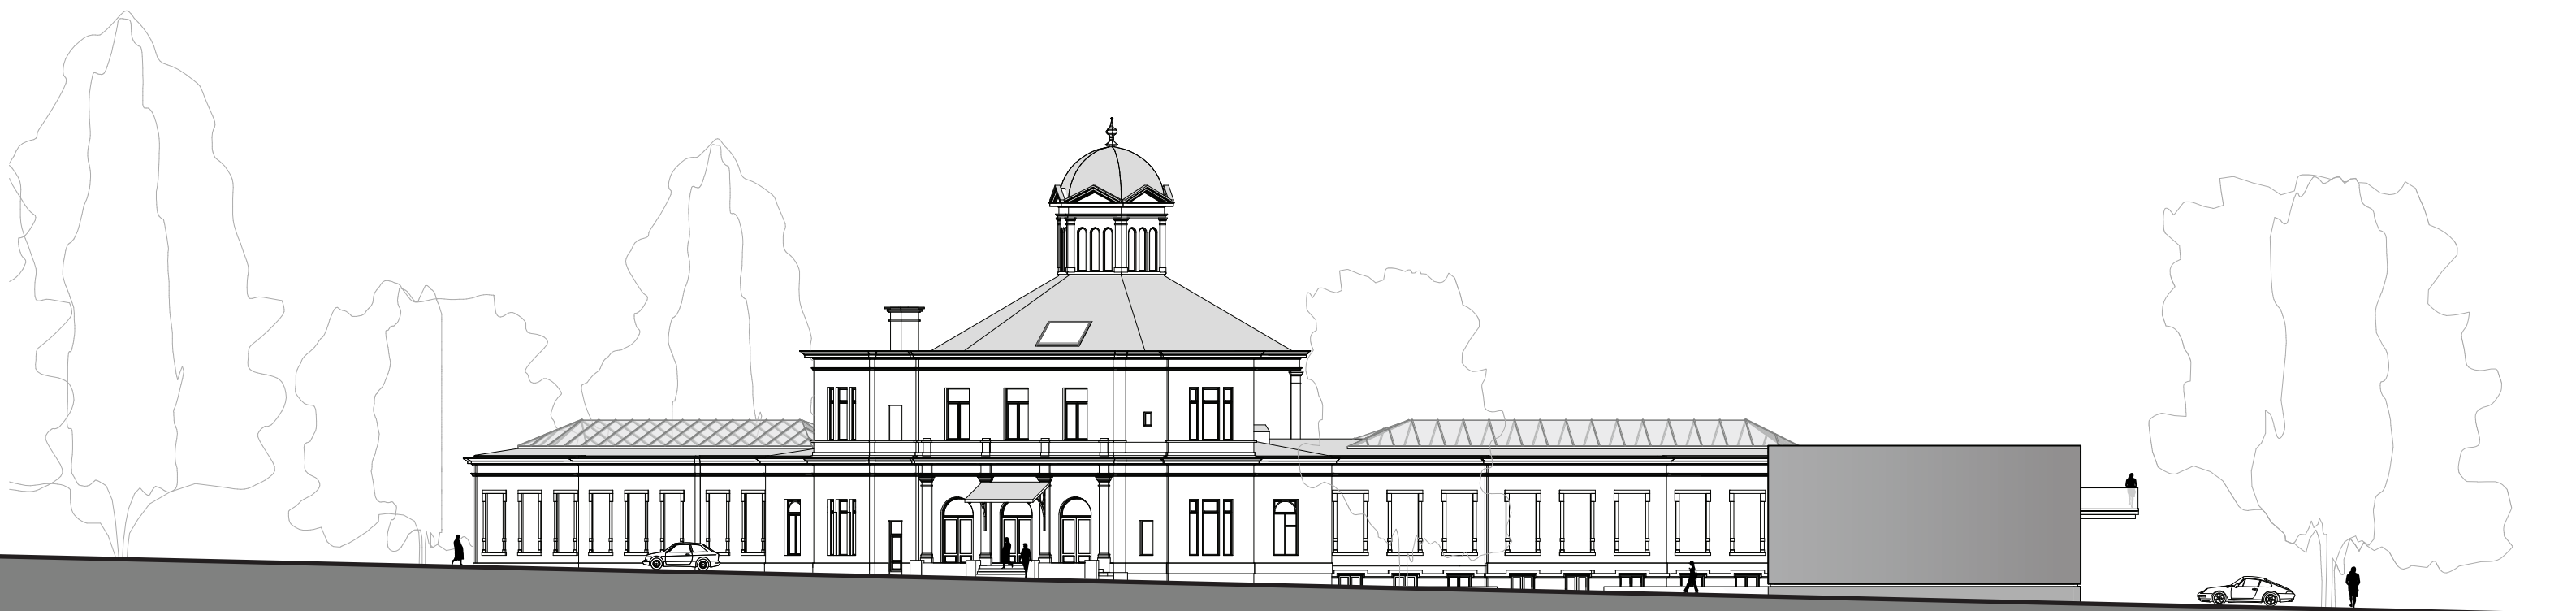


0m 5 10 25

Gevel Noord




0m 5 10 25

Gevel Oost

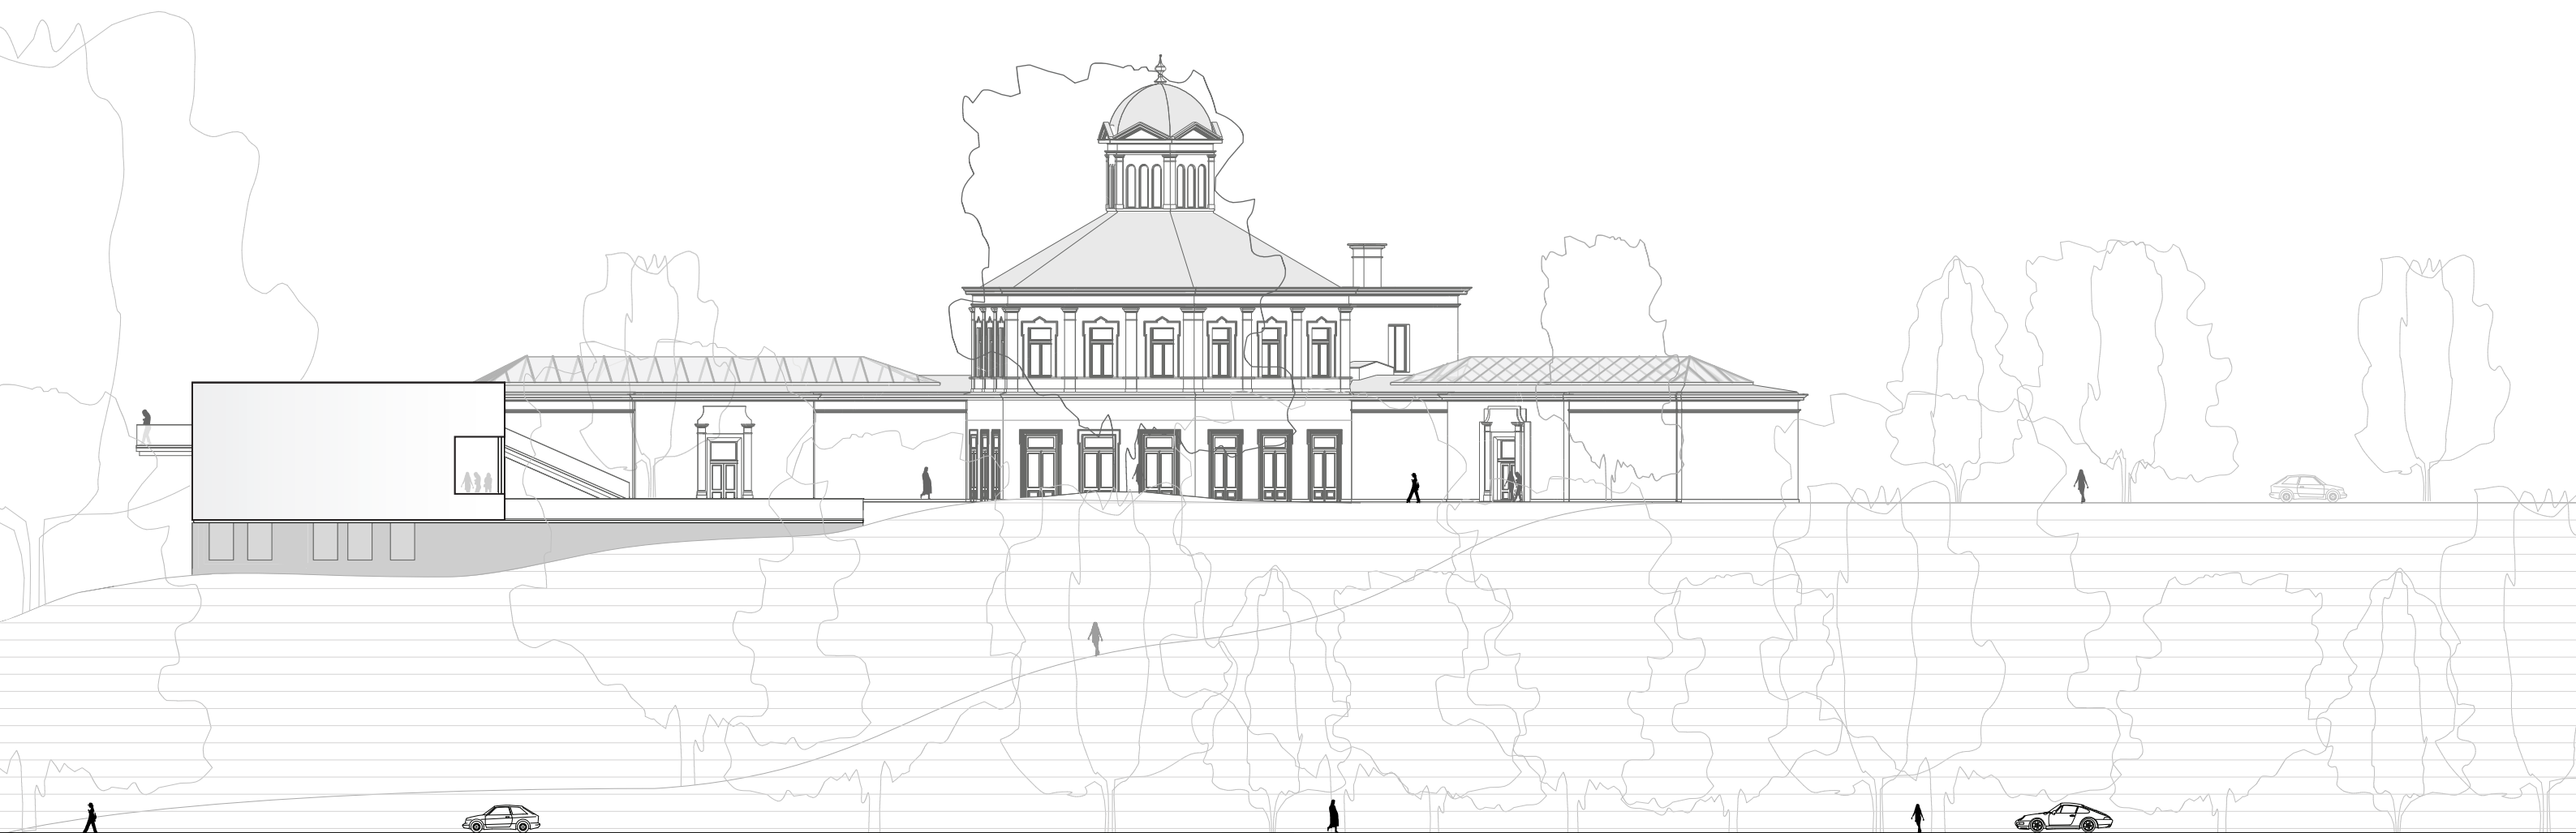

0m 5 10 25

Gevel Zuid

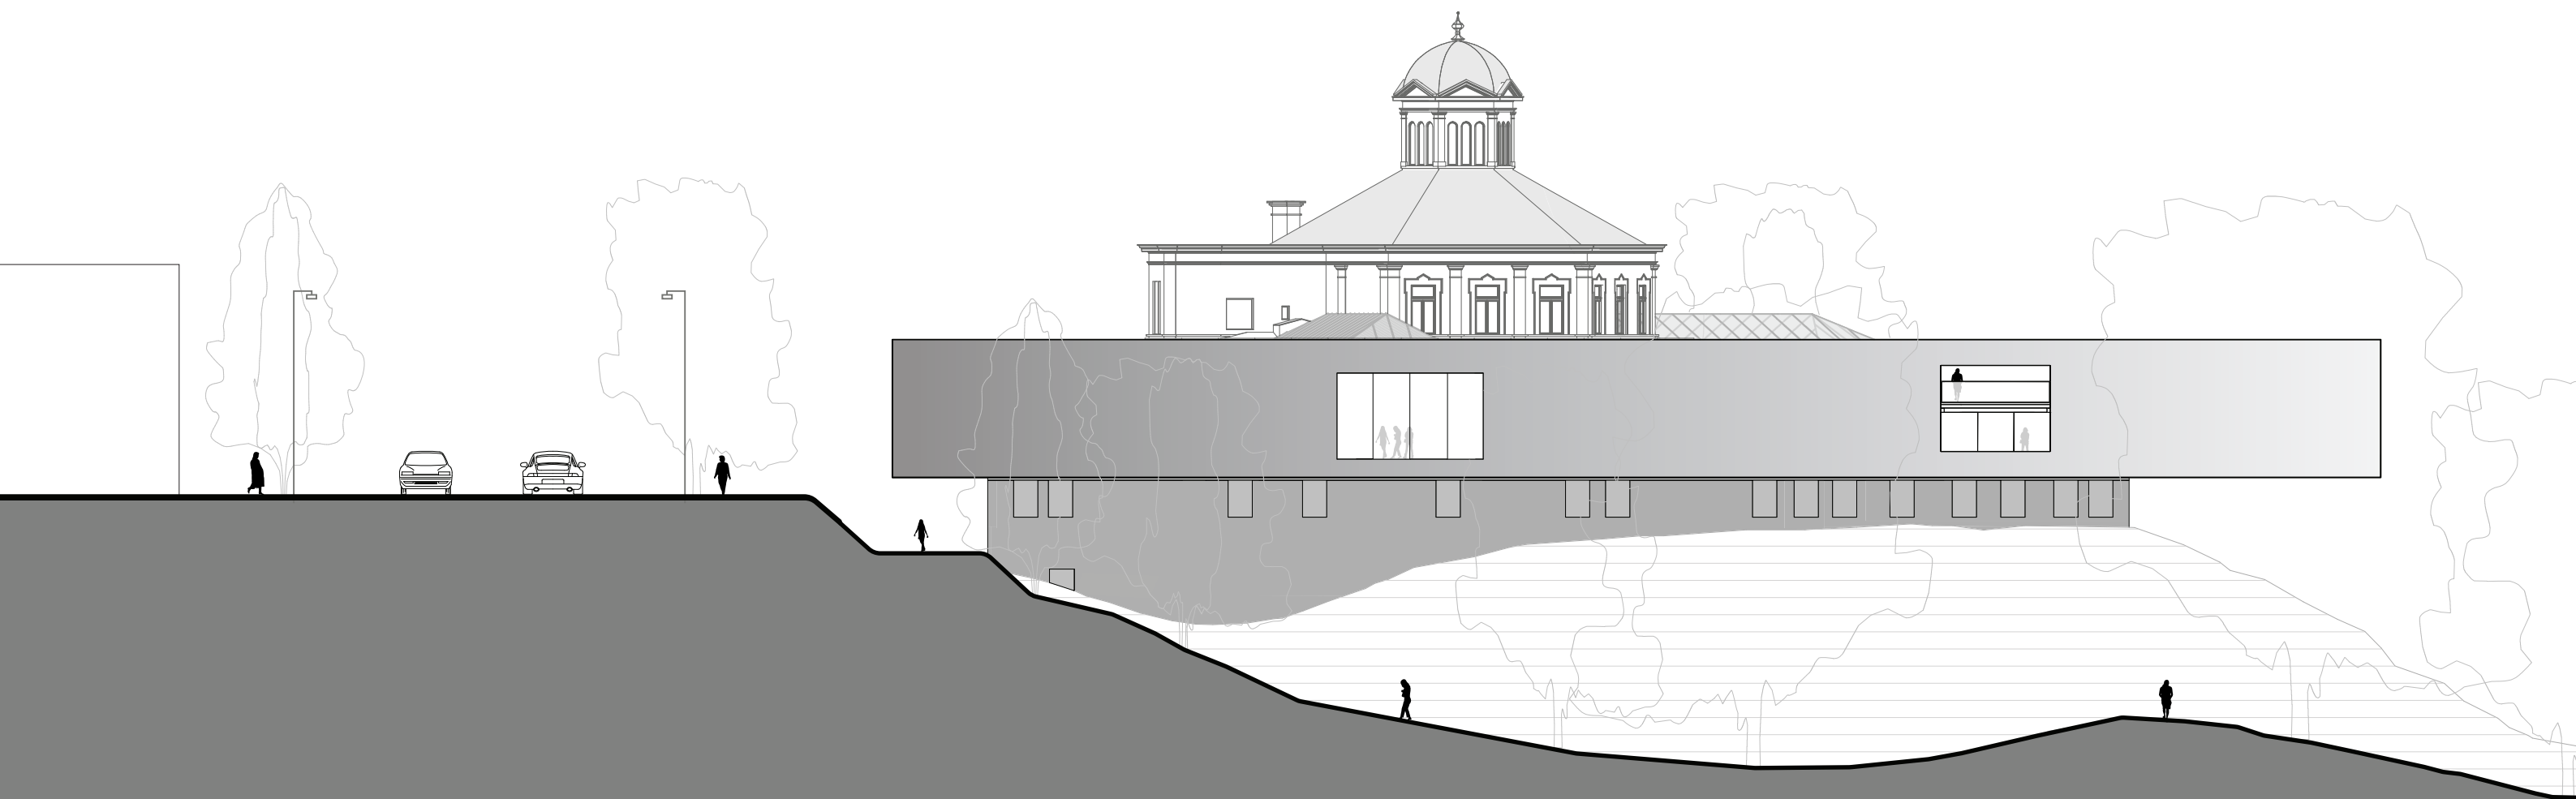

0m 5 10 25

Gevel West