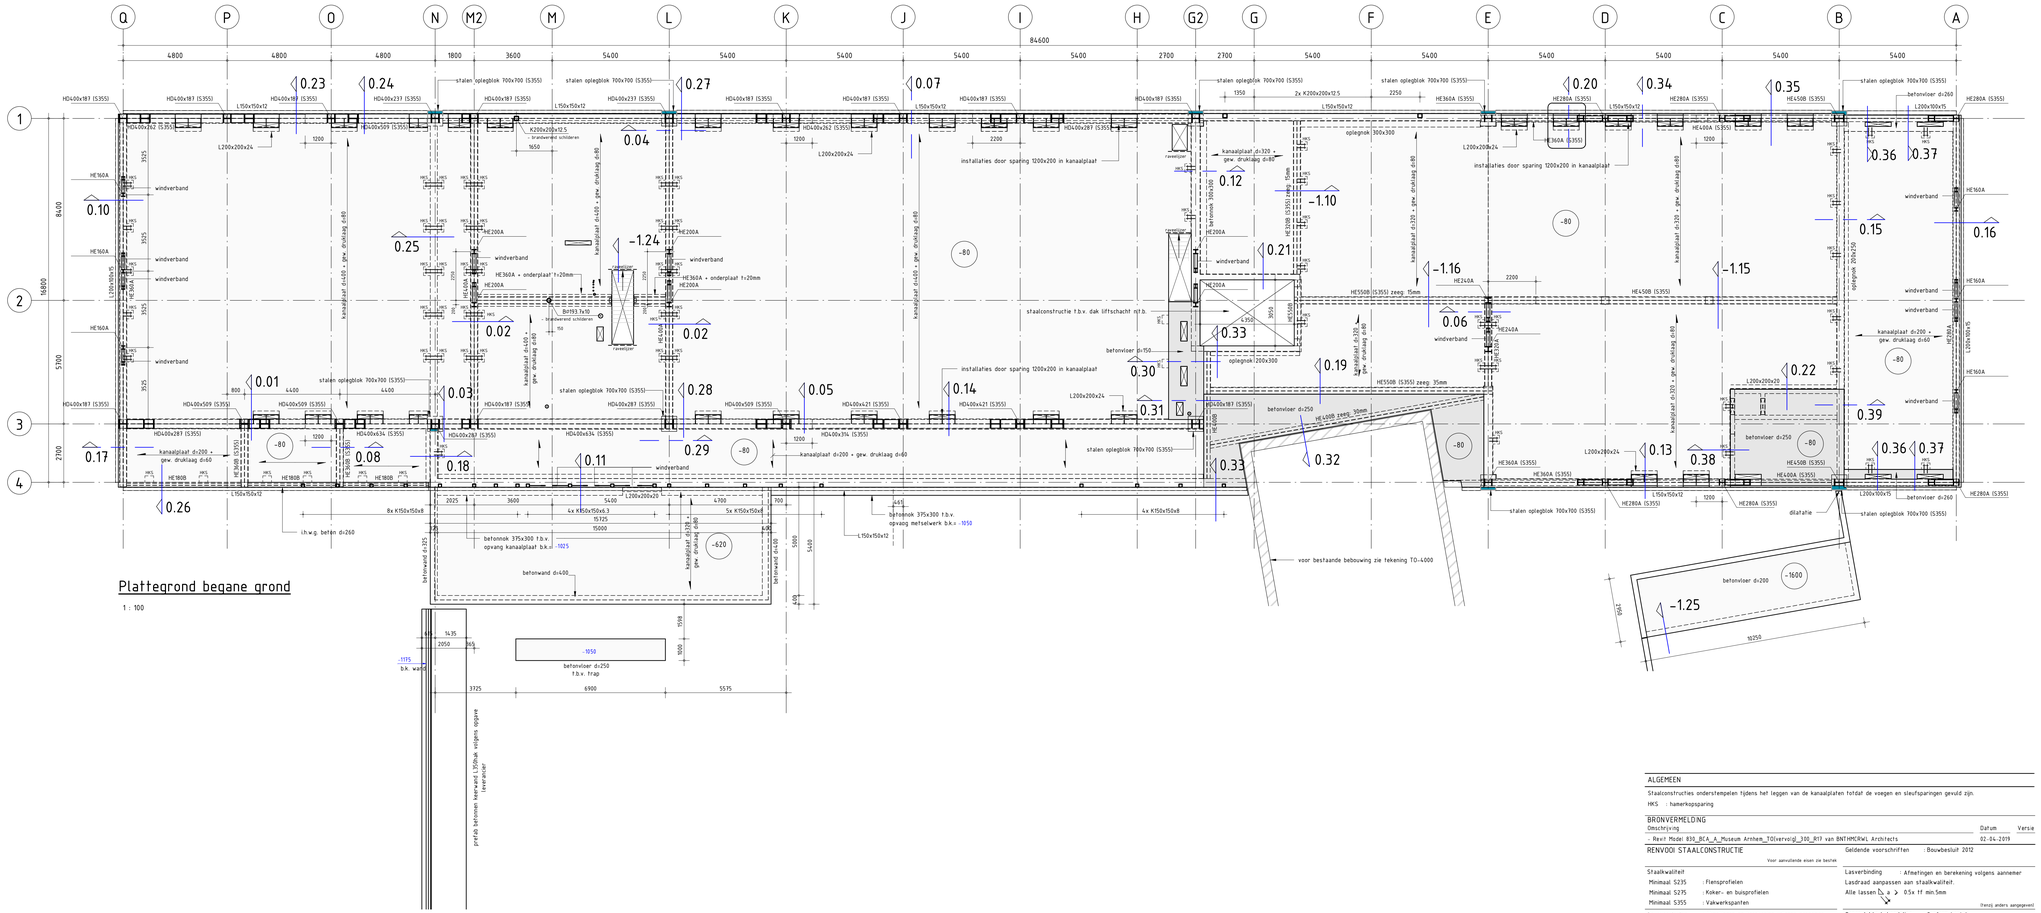

Plattegrond begane grond

1 : 100

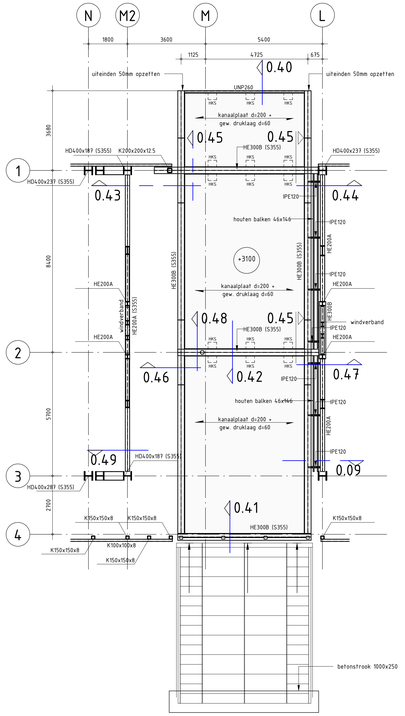

Plattegrond tussenvloer

1 : 100

ALGEMEEN

Staalconstructies ondersteempelen tijdens het leggen van de kanaalplaten totdat de voegen en sleufsparingen gevuld zijn.

HKS : hanenkopsparing

BRONVERMELDING

Omschrijving	Datum	Versie
Revit Model 830_BCA_A_Museum Arnhem_TO(vervolg)_300_R19 van BNTHMCRWL Architects	02-04-2019	

RENVOOI STAALCONSTRUCTIE

Geldende voorschriften : Bouwbesluit 2012

Voor aanvullende eisen zie bestek

Staalkwaliteit:
- Minimaal S235 : Flensprofielen
- Minimaal S275 : Koker- en buisprofielen
- Minimaal S355 : Vakwerkspanten

Bouwverbinding : Afmetingen en berekening volgens aannemer

Bouten en moeren : 8.8

Ankers : 4.6 (tenzij anders aangegeven)

Lasverbinding : Afmetingen en berekening volgens aannemer

Lasdraad aanpassen aan staalkwaliteit.

Alle lassen $a \geq 0.5x$ tf min.5mm (tenzij anders aangegeven)

Oppervlakte behandeling : Conform bestek

BRANDWERENDHEID

Onderdeel	Eis
Bouwconstructie	90 min.

Eis = tijdsduur van de brandwerendheid met betrekking tot bezwijken in minuten.

RENVOOI BETONCONSTRUCTIE

Geldende voorschriften : Bouwbesluit 2012

Algemene gegevens:
- Werkvloeren uitvoeren in beton (tenzij anders aangegeven) min. betonkwaliteit C12/15, milieuklasse XC
- OndersteempelING- en stabiliteitsvoorzieningen tijdens uitvoering, ter controle aanleveren door de aannemer.

Voor aanvullende eisen zie bestek

Constructiedeel	Beton-kwaliteit	Milieuklasse	
Vloeren	C30/37	Boven : XC1	Onder : XC1
Drukkaag	C30/37	Boven : XC1	

omschrijving wijziging	datum	gekeurd
	E	
	D	
	C	
	B	
	A	

Pieters BOUWTECHNIEK

Definitief

Pieters Bouwtechniek Delft BV
Martinus Nijhofflaan 2
2624 ES Delft
015-2190300

Postbus 1047
2600 BA Delft
info@pbt-delft.nl
www.pietersbouwtechniek.nl

project: Museum Arnhem

opdrachtgever: Gemeente Arnhem

architect: BNTHMCRWL - Amsterdam

formaat: A1+ (594x1189)
schaal: 1 : 100
datum: 18-04-2019
projectleider: ir. C.F. Bosveld
tekenaar: M.E. Scheurkogel

onderwerp:
Begane grond en tussenvloer

projectnr.: 316-096

tekeningnr.: TO-0004
versie: