


Overzicht - doos (nieuwe situatie - plaatsing op dak)

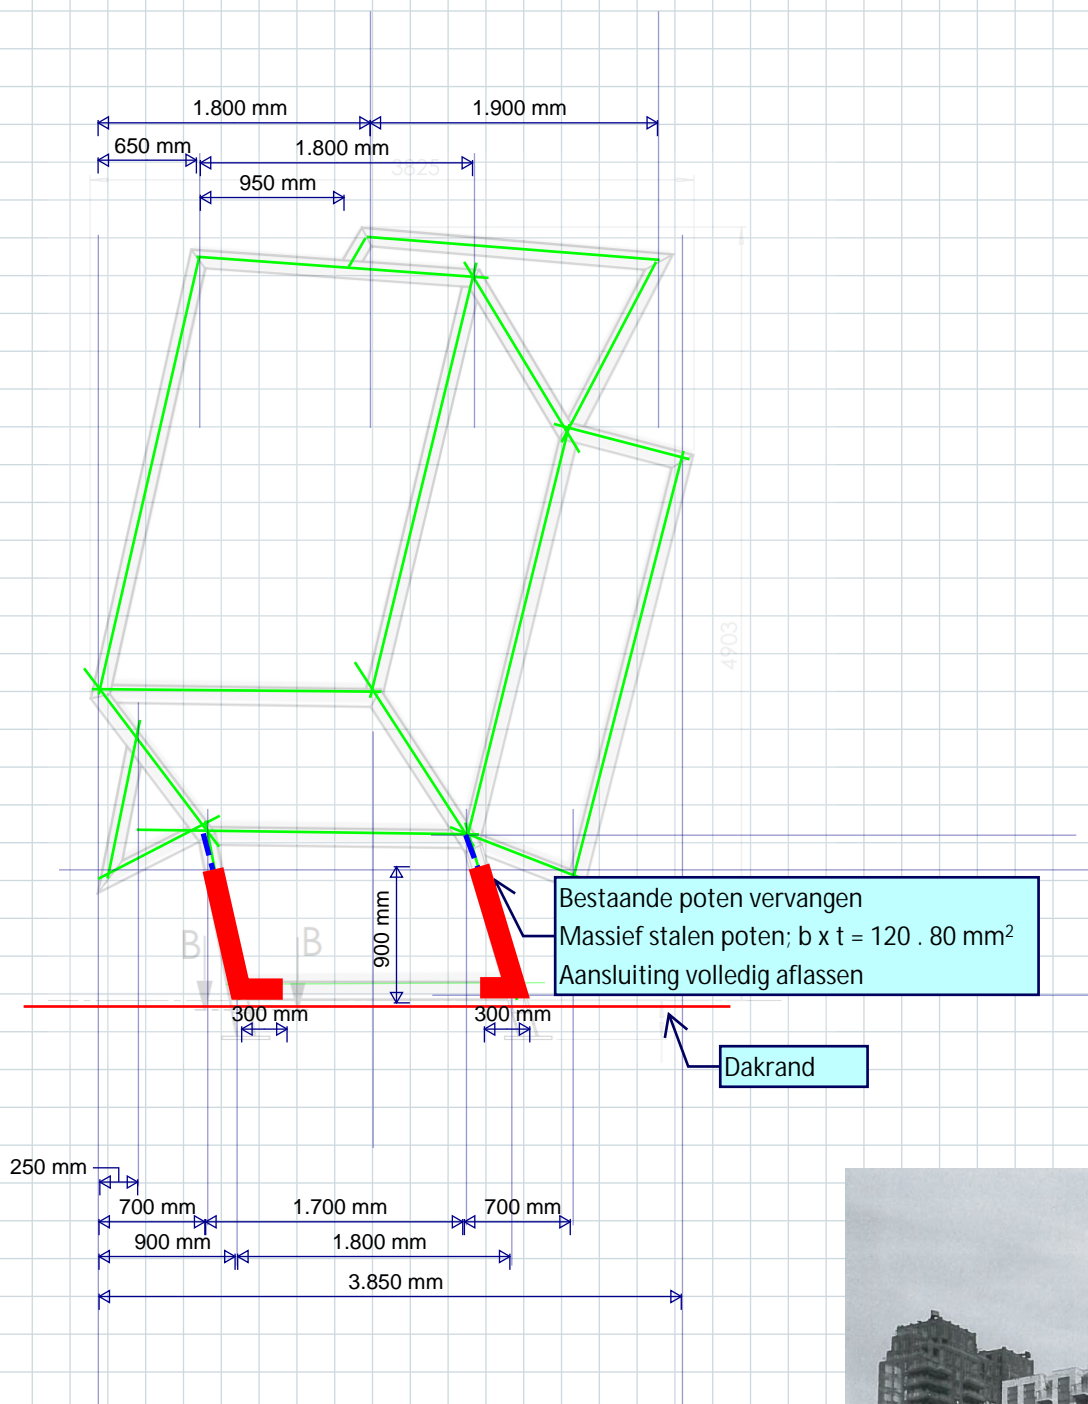

Constructieve elementen:

koker 120.80.5,0; S275

koker 120.80.6,3; S275 (poten) - - - -

massieve stalen poten b x t = 120 . 80 mm², ter vervanging bestaande poten

Staal t.b.v. achterconstructie, zie doorsnede volgende pagina



Staalqualiteiten
 - Flensprofielen; S235
 - Kokerprofielen; S275, Warmgevormd
 Staal thermisch verzinken
 Vervorming t.g.v. permanente belasting tijdens aanbrengen kunstwerk wegstellen
 Lasdikte, $a > 1,1 \times t > 8 \text{ mm}$ ▲ resp. $a > 0,55 \times t > 5 \text{ mm}$ ▲▲

