


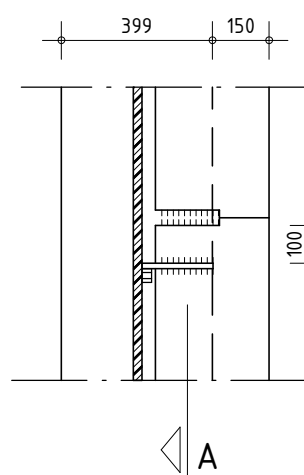

lasnaad $a \geq 10\text{mm}$

ingelaste schotten $t=10\text{mm}$ h.o.h. 600

ingelaste schotten $t=10\text{mm}$ h.o.h. 300


detailnr.

Pieters
BOUWTECHNIEK


schaal	1 : 20
datum	18-04-2019
wijziging	
tekenaar	MS

projectnr. 316-096

tekeningnr.	0.01
-------------	------

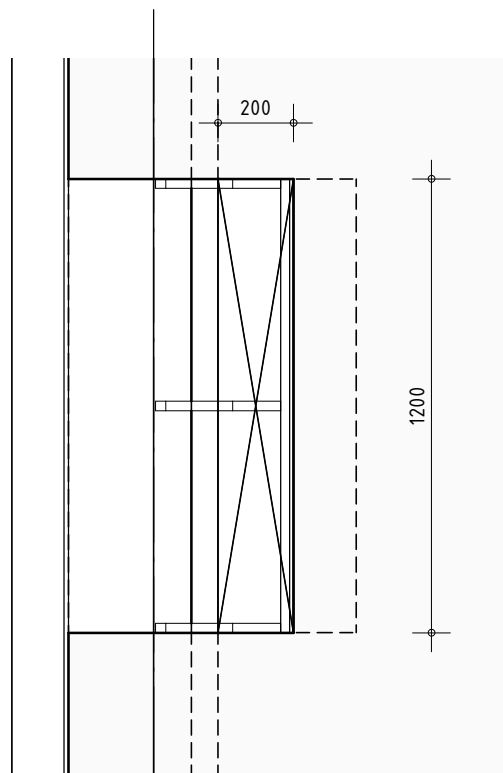


Bovenaanzicht

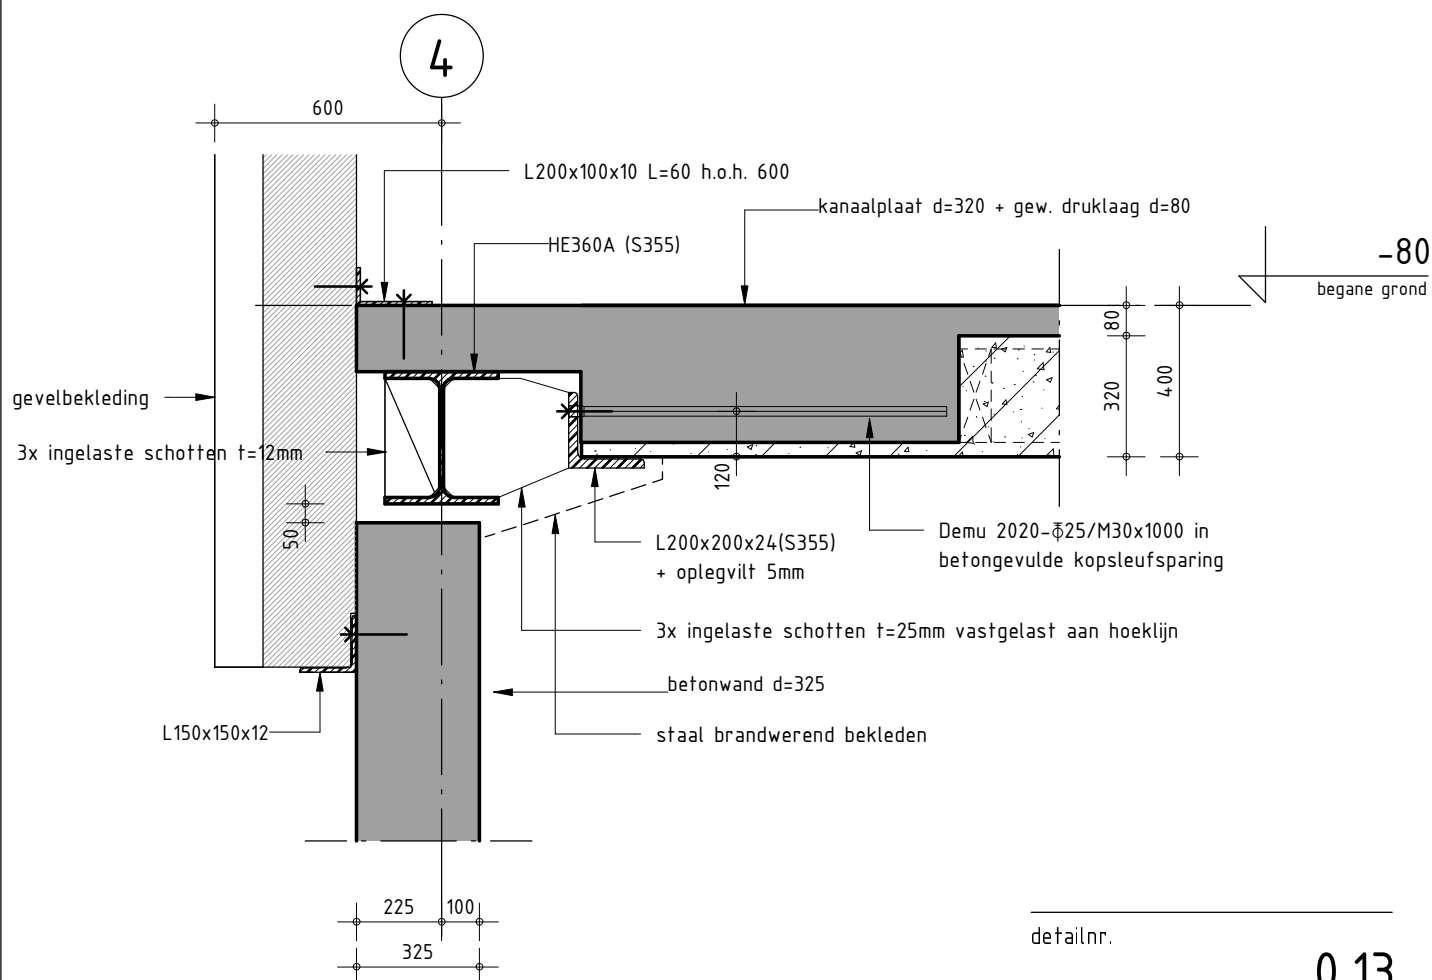


detailnr.

0.13

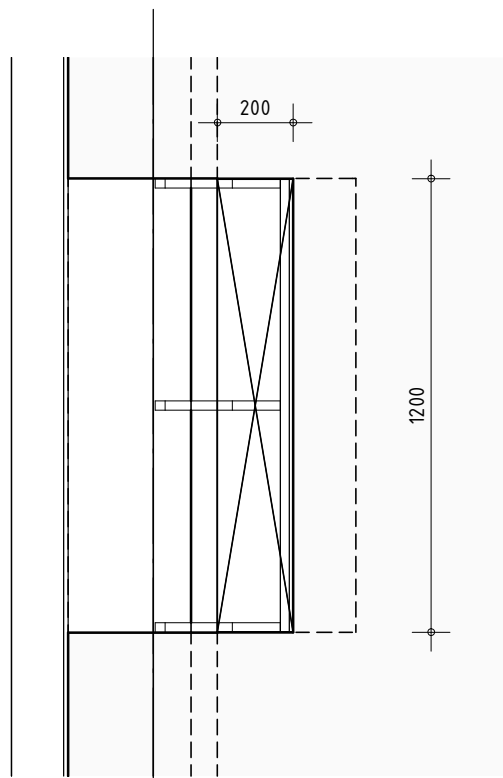

Bovenaanzicht

3

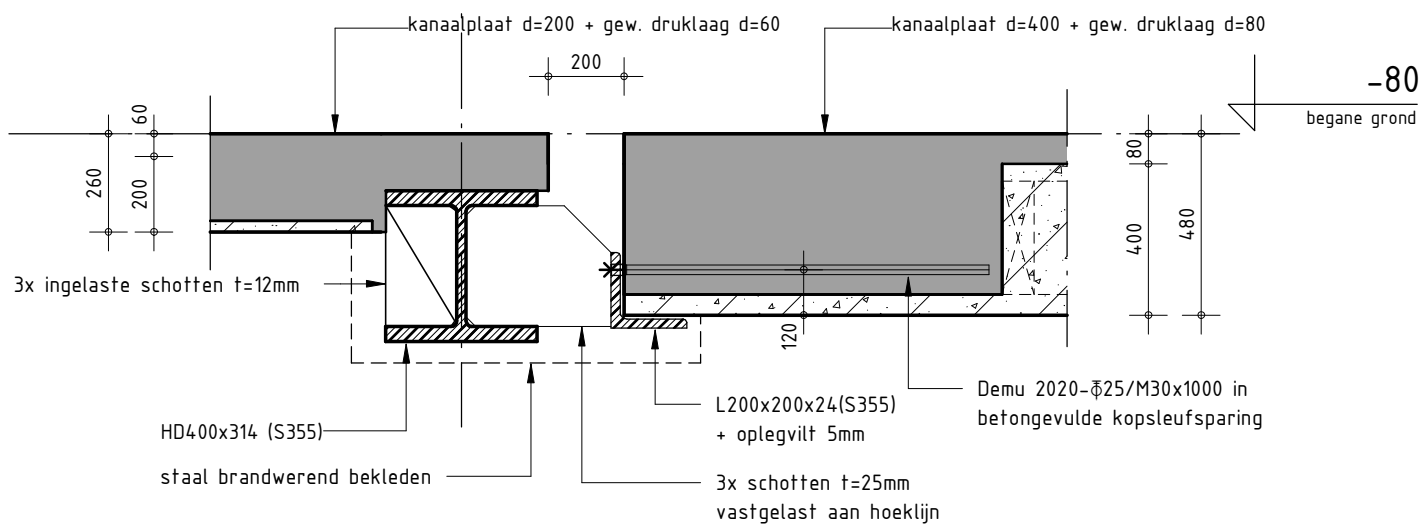

detailnr.

0.14

Pieters
BOUWTECHNIEK

schaal 1 : 20

datum 18-04-2019

wijziging

tekenaar MS

projectnr.

316-096

tekeningnr.

0.14