

- houten leuning, afwerking conform MS
- stalen zetwerk, afwerking conform MS
- led verlichting, conform MS

Lamelvariant 1

Lamelvariant 2

- inspectieput, maat en positie afgestemd op tegelpatroon, vlg op leverancier
- dakdoorvoer, vlg op leverancier
- hemelwaterafvoer


- doorlopend stalen hoeklijn, conform opgave constructeur thermisch verzinkt en dubbel gepoedercoat
- stalen lamellenbalustrade, gepoedercoat, kleur en afwerking conform MS

- 50 mm natuursteen
- 50 mm split beton
- 125 mm kiezelbeton
- dakbedekking
- 80-20 mm zandcement op afschot 15mm/m'
- 70 mm druklaag
- 260 mm kanaalplaat

conform opgave constructeur gepoedercoat, kleur en afwerking conform MS

Projectgrens

A1

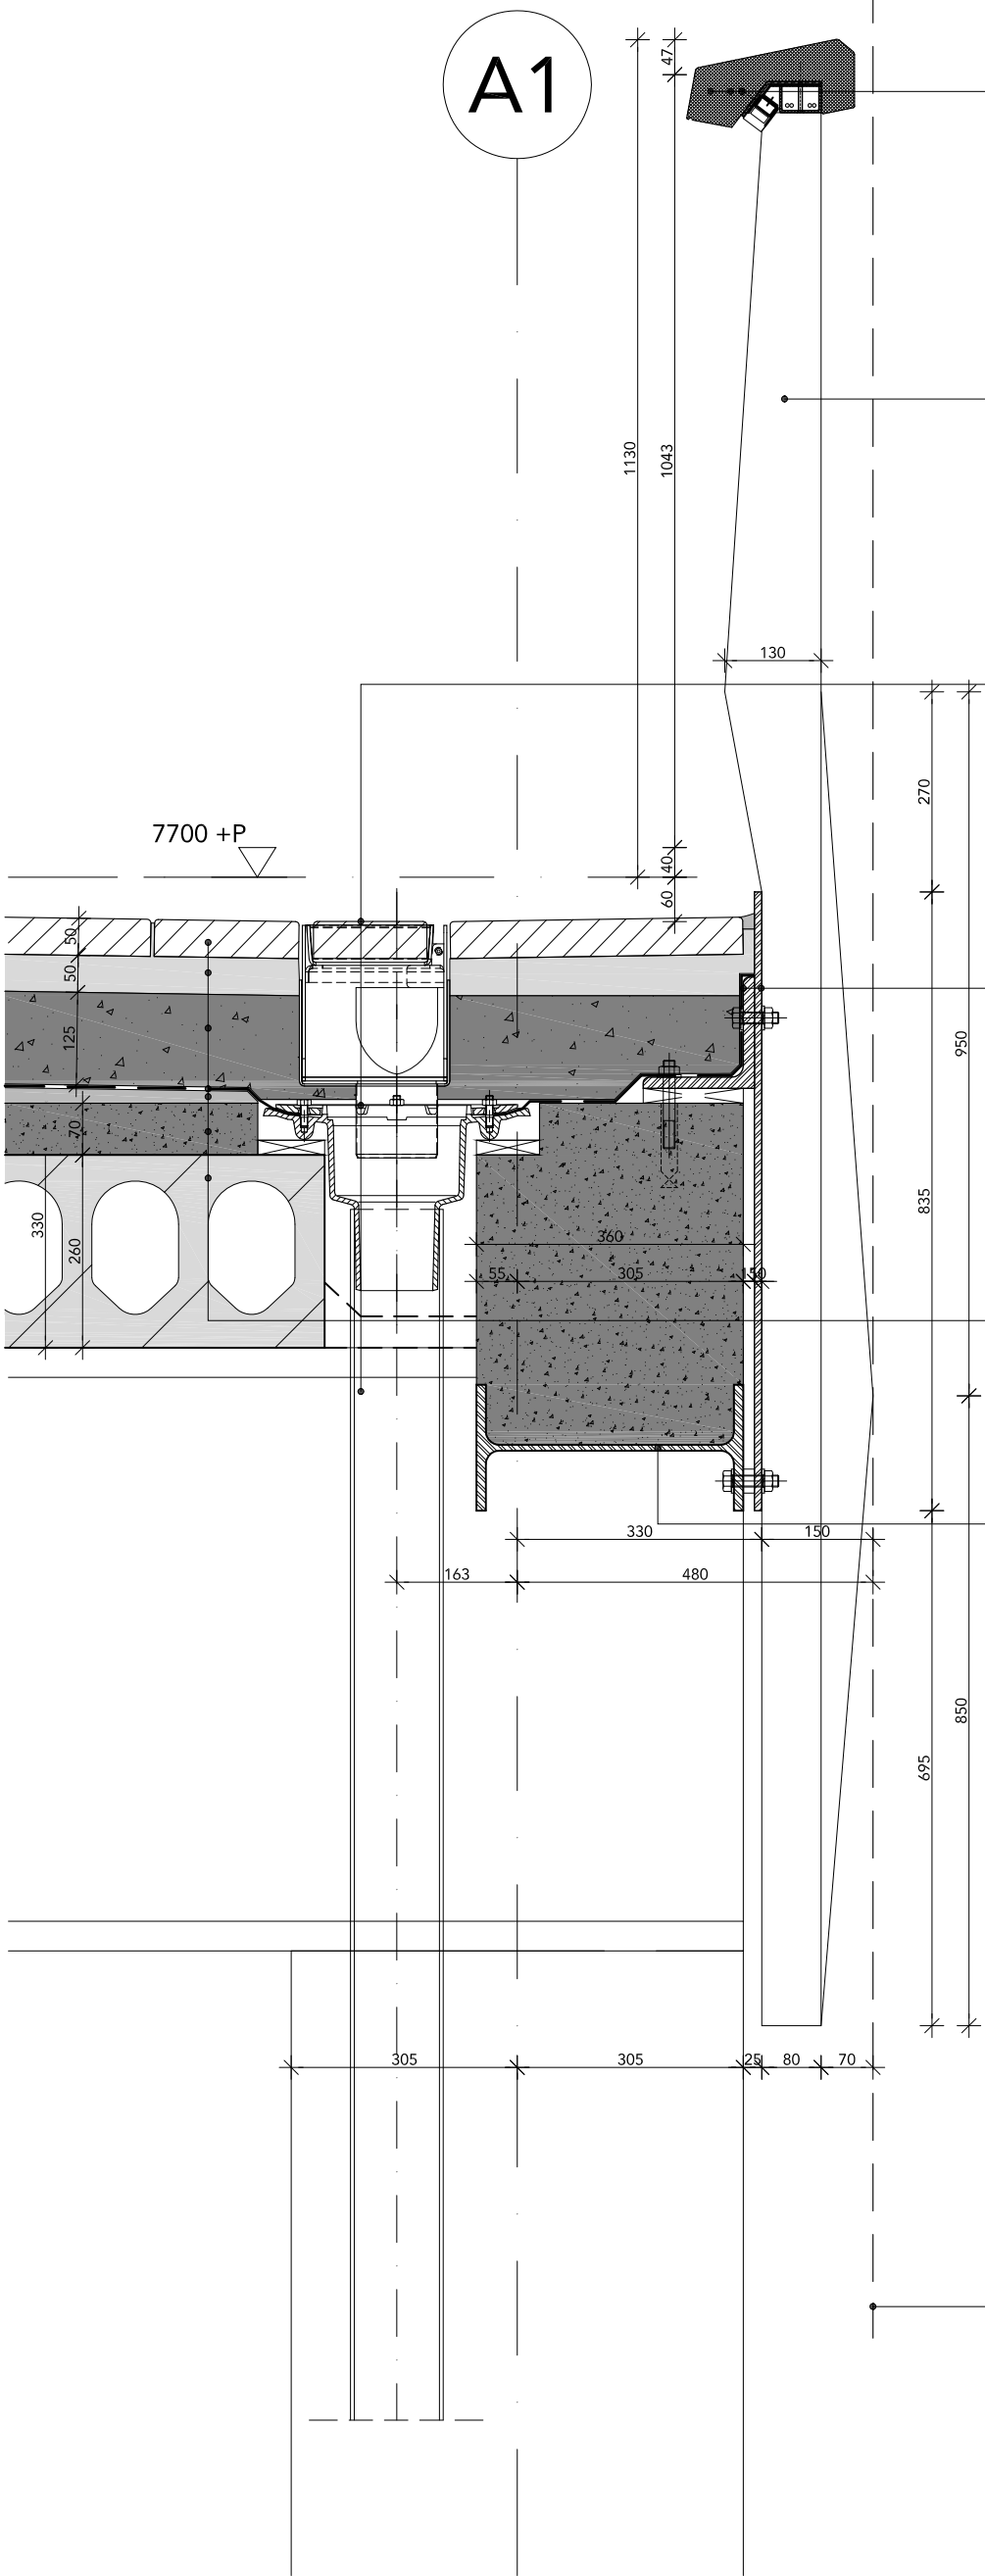

gemeente Utrecht

OPDRACHTGEVER



FASE	TO	ONDERDEEL	verticaal detail balustrade, kanaalplaat d=260 (inspectieput)
STATUS	Concept	BESTAND	446-C_TO_15
SCHAAL	1:10	WIZIGINGEN	1.
FORMAAT	A3	DATUM	15-04-2016
		GETEKEND	FD/GV
			3.

