




PERGOLA BIJ PLEIN

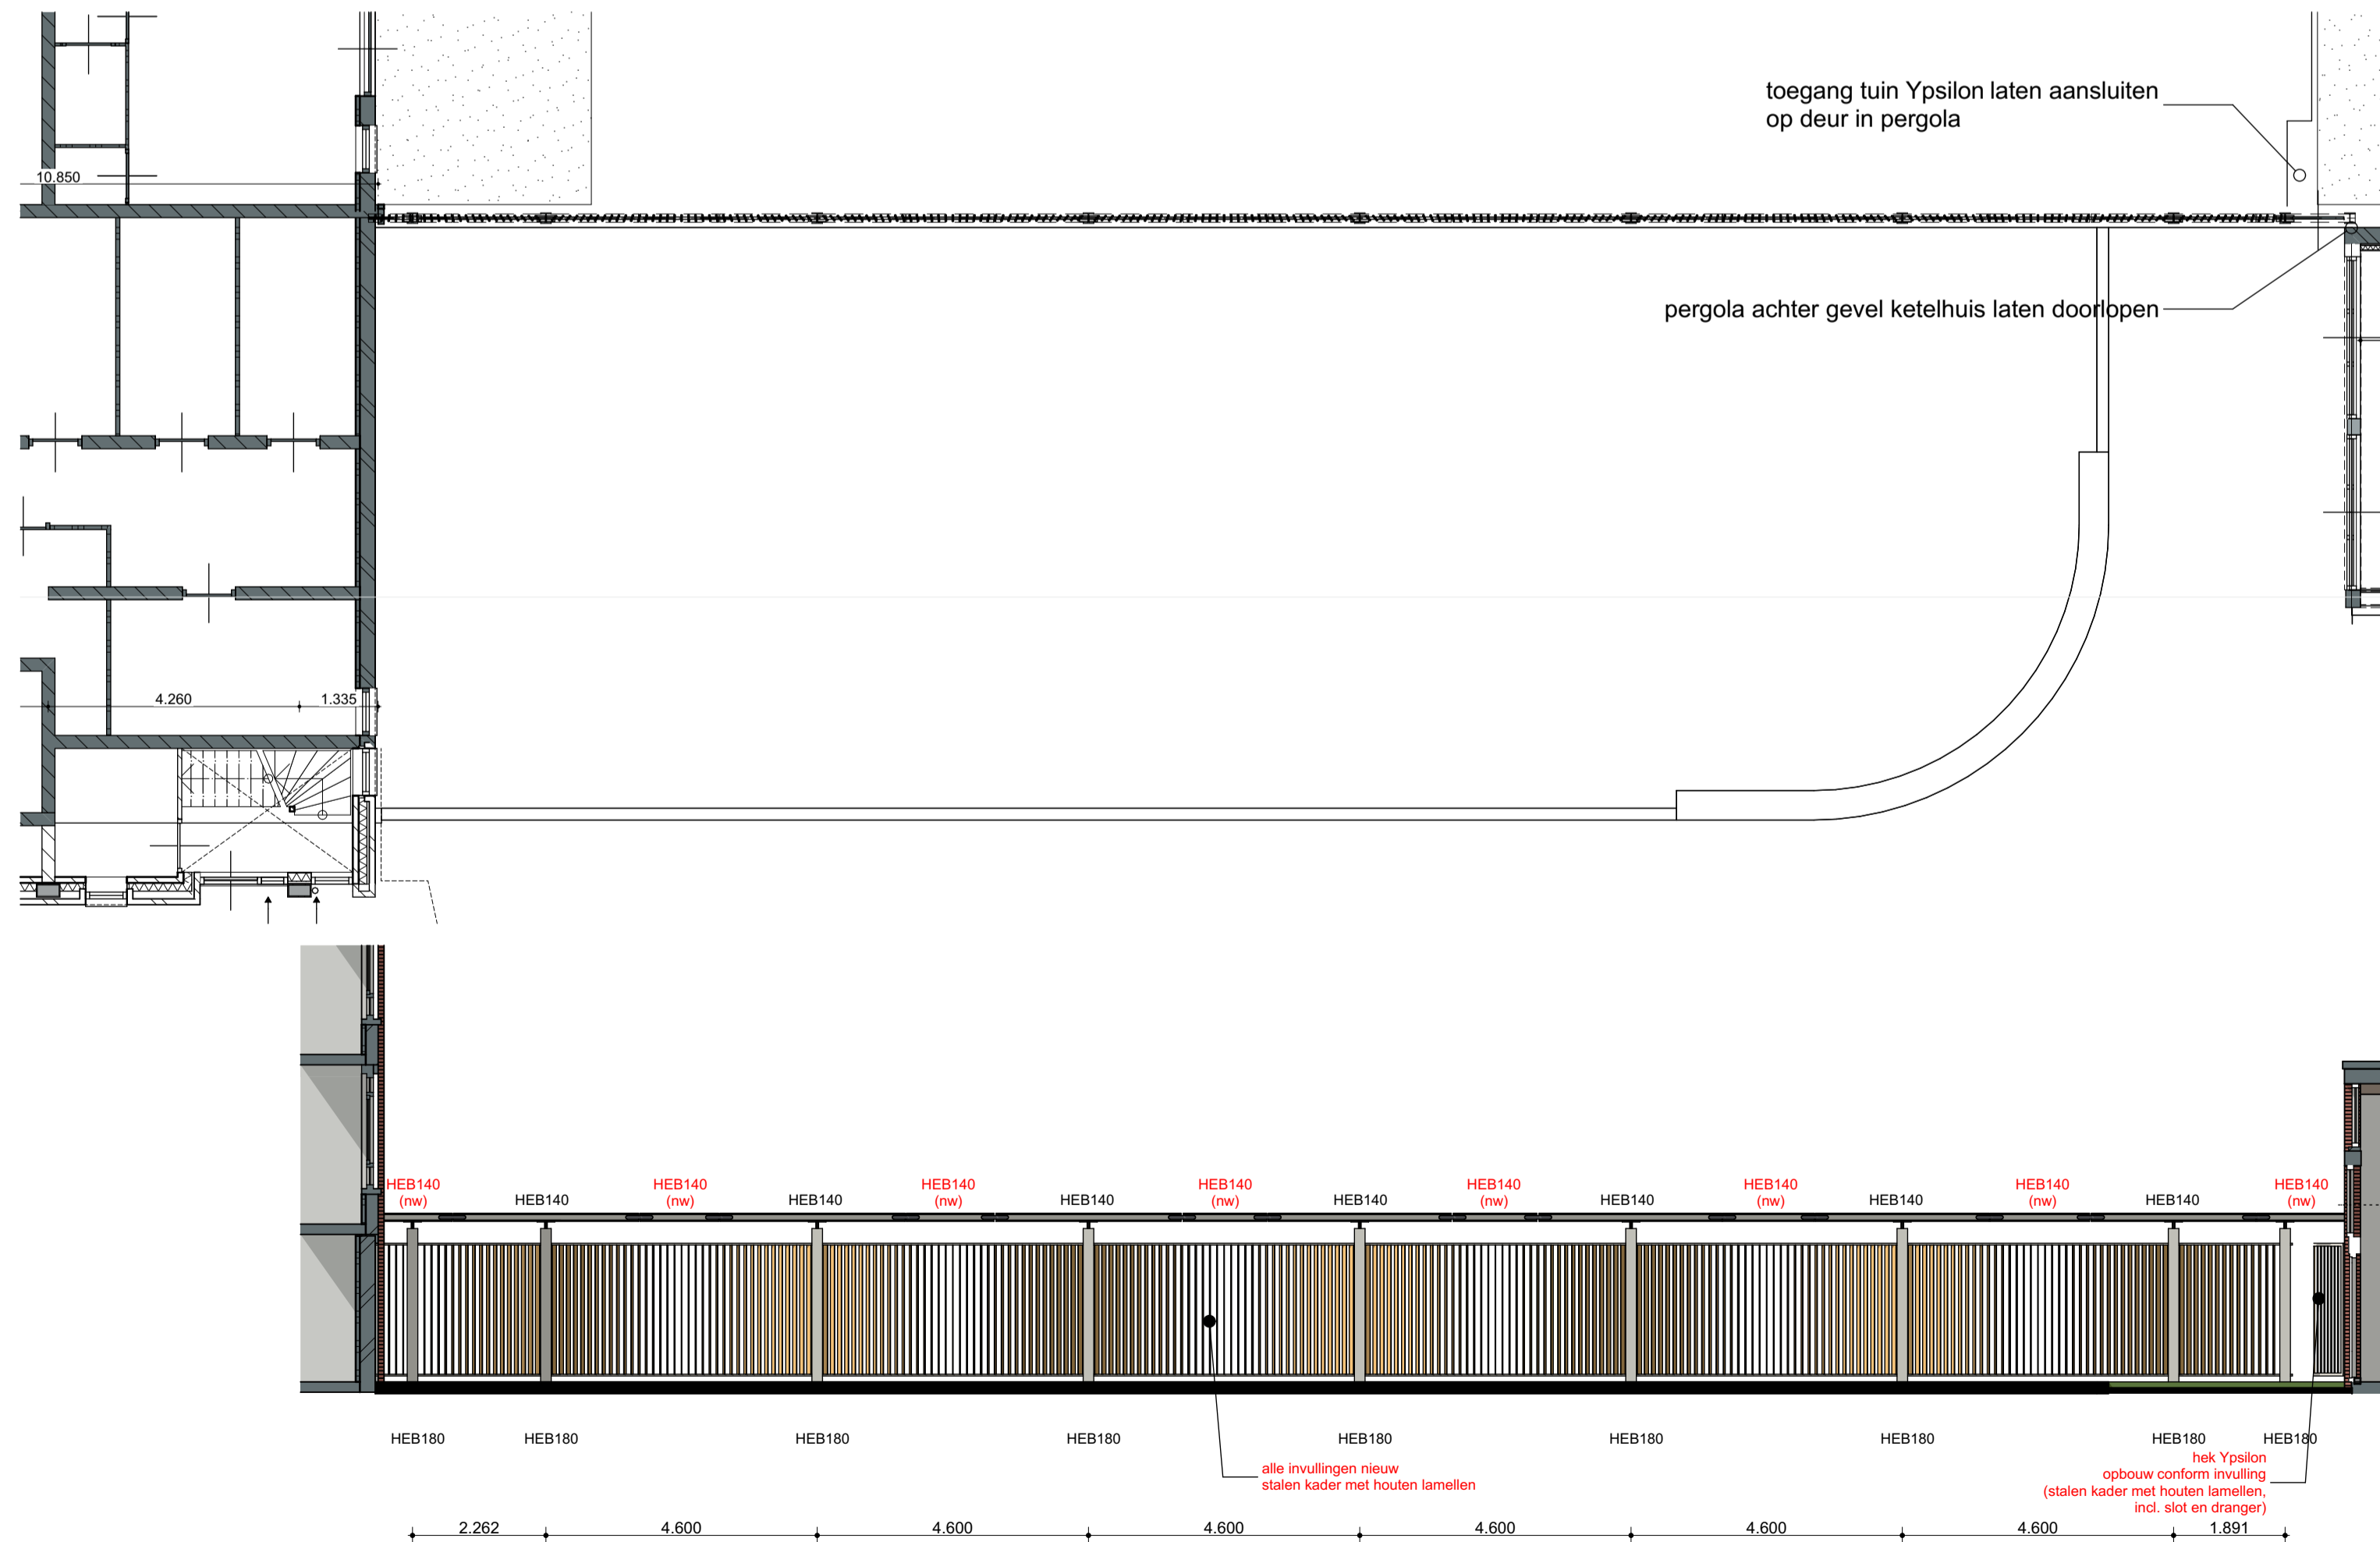

PERGOLA BIJ POORT

toegang tuin Ypsilon laten aansluiten op deur in pergola

pergola achter gevel ketelhuis laten doorlopen

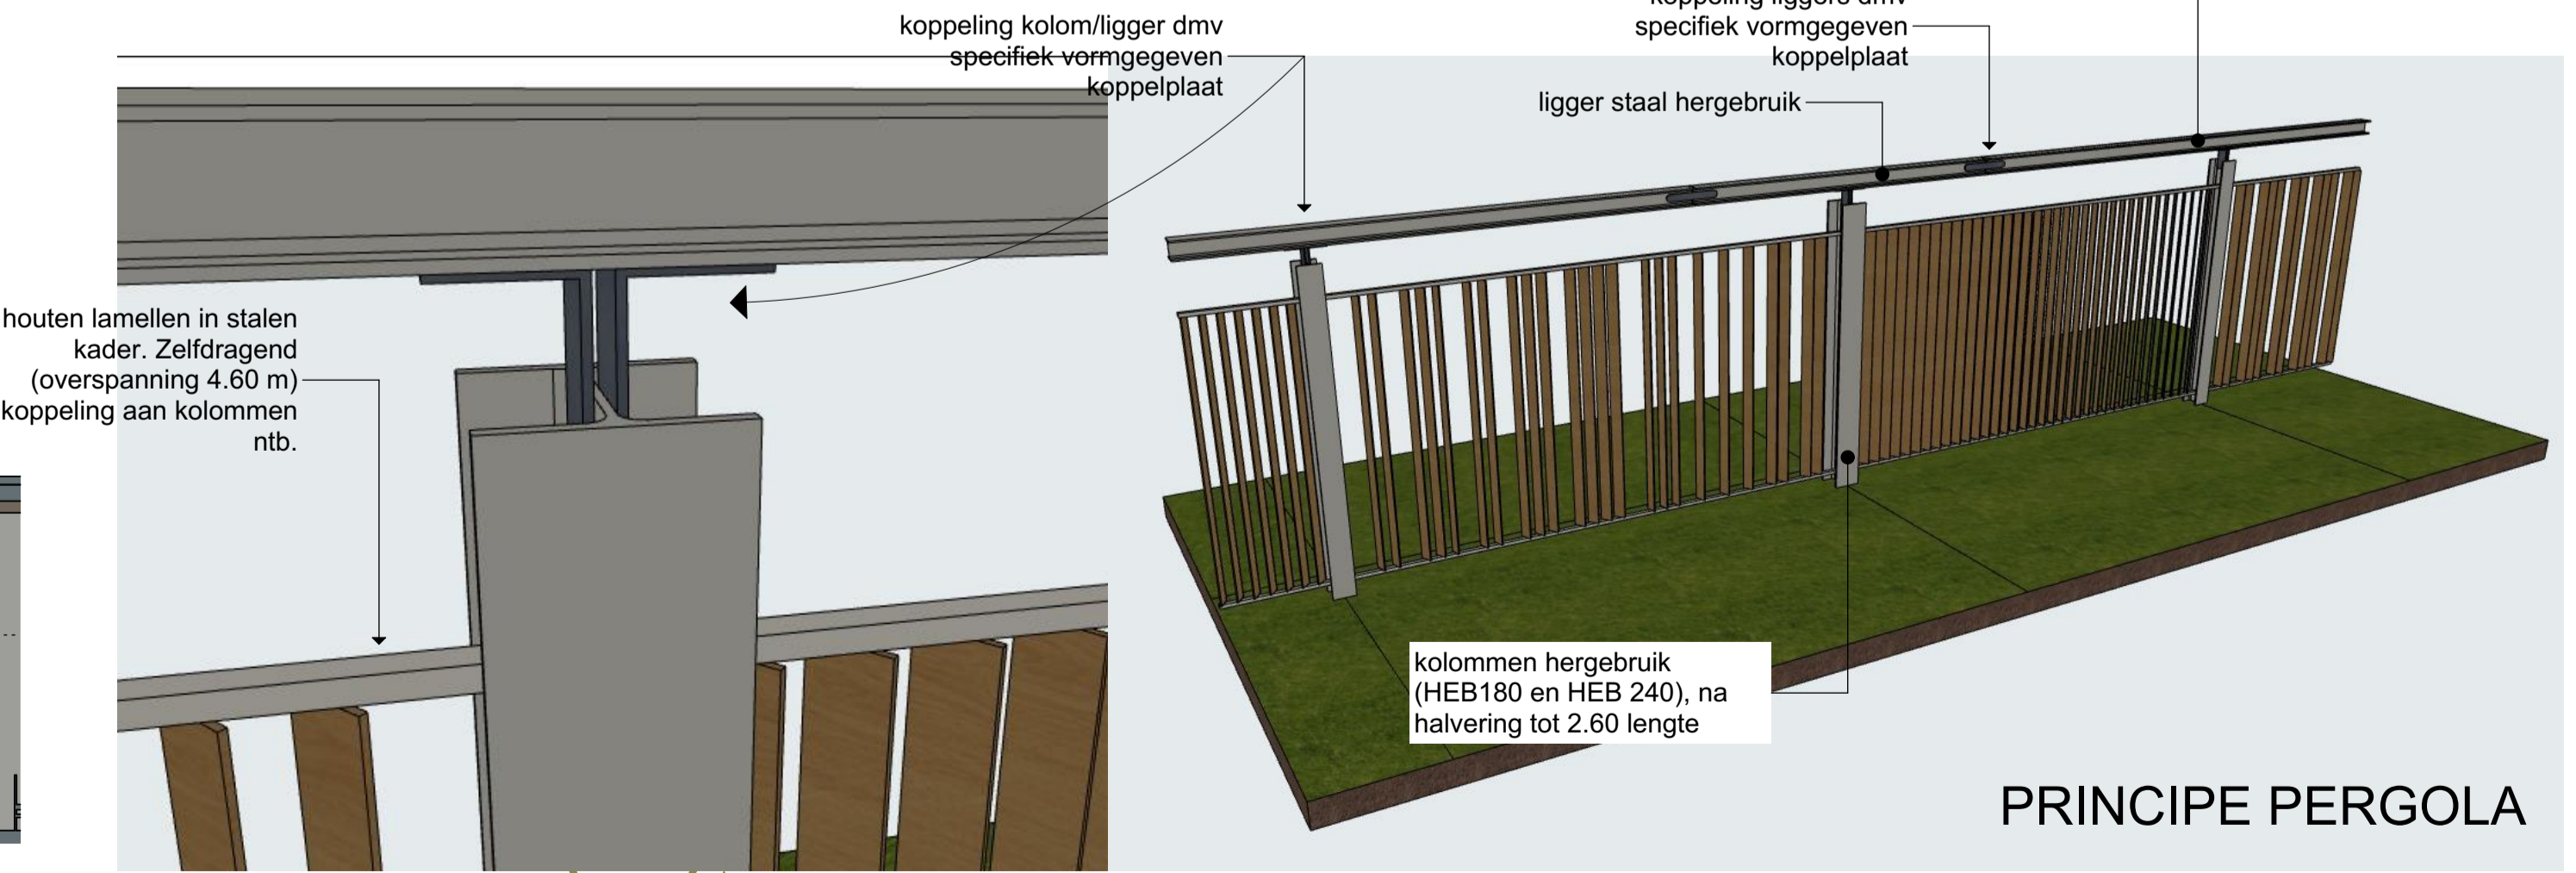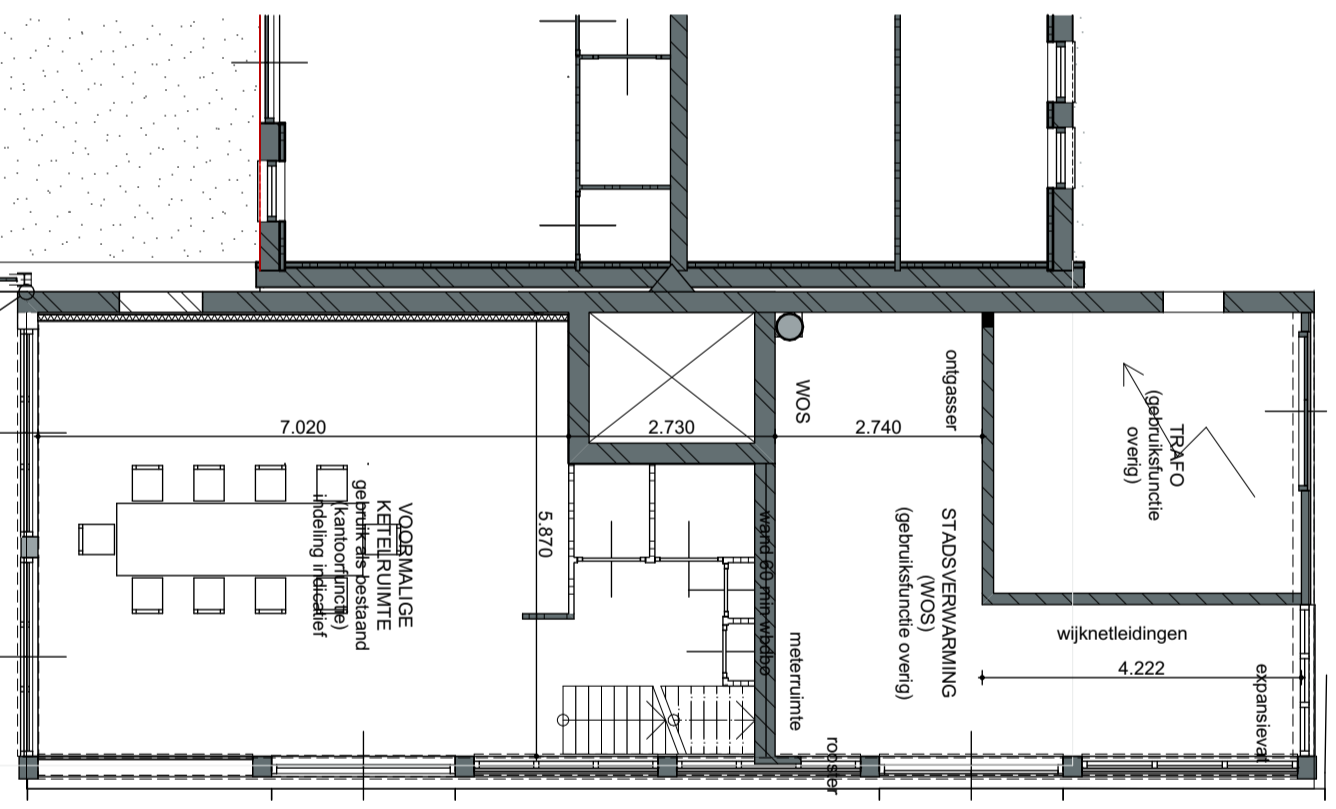

houten lamellen in stalen kader. Zelfdragend (overspanning 4.60 m) koppeling aan kolommen ntb.

koppeling kolom/ligger dmv specifiek vormgegeven koppelplaat

ligger hergebruikt staal aangevuld met nieuw staal om doorgaande ligger te vormen

koppeling liggers dmv specifiek vormgegeven koppelplaat

ligger staal hergebruikt

kolommen hergebruikt (HEB180 en HEB 240), na halvering tot 2.60 lengte