



DE KRIJGSMAN MUIDEN




COURAGE




WSP

 **BROEZE**
WHEN STEEL MATTERS


OVERZICHTSTEKENINGEN.

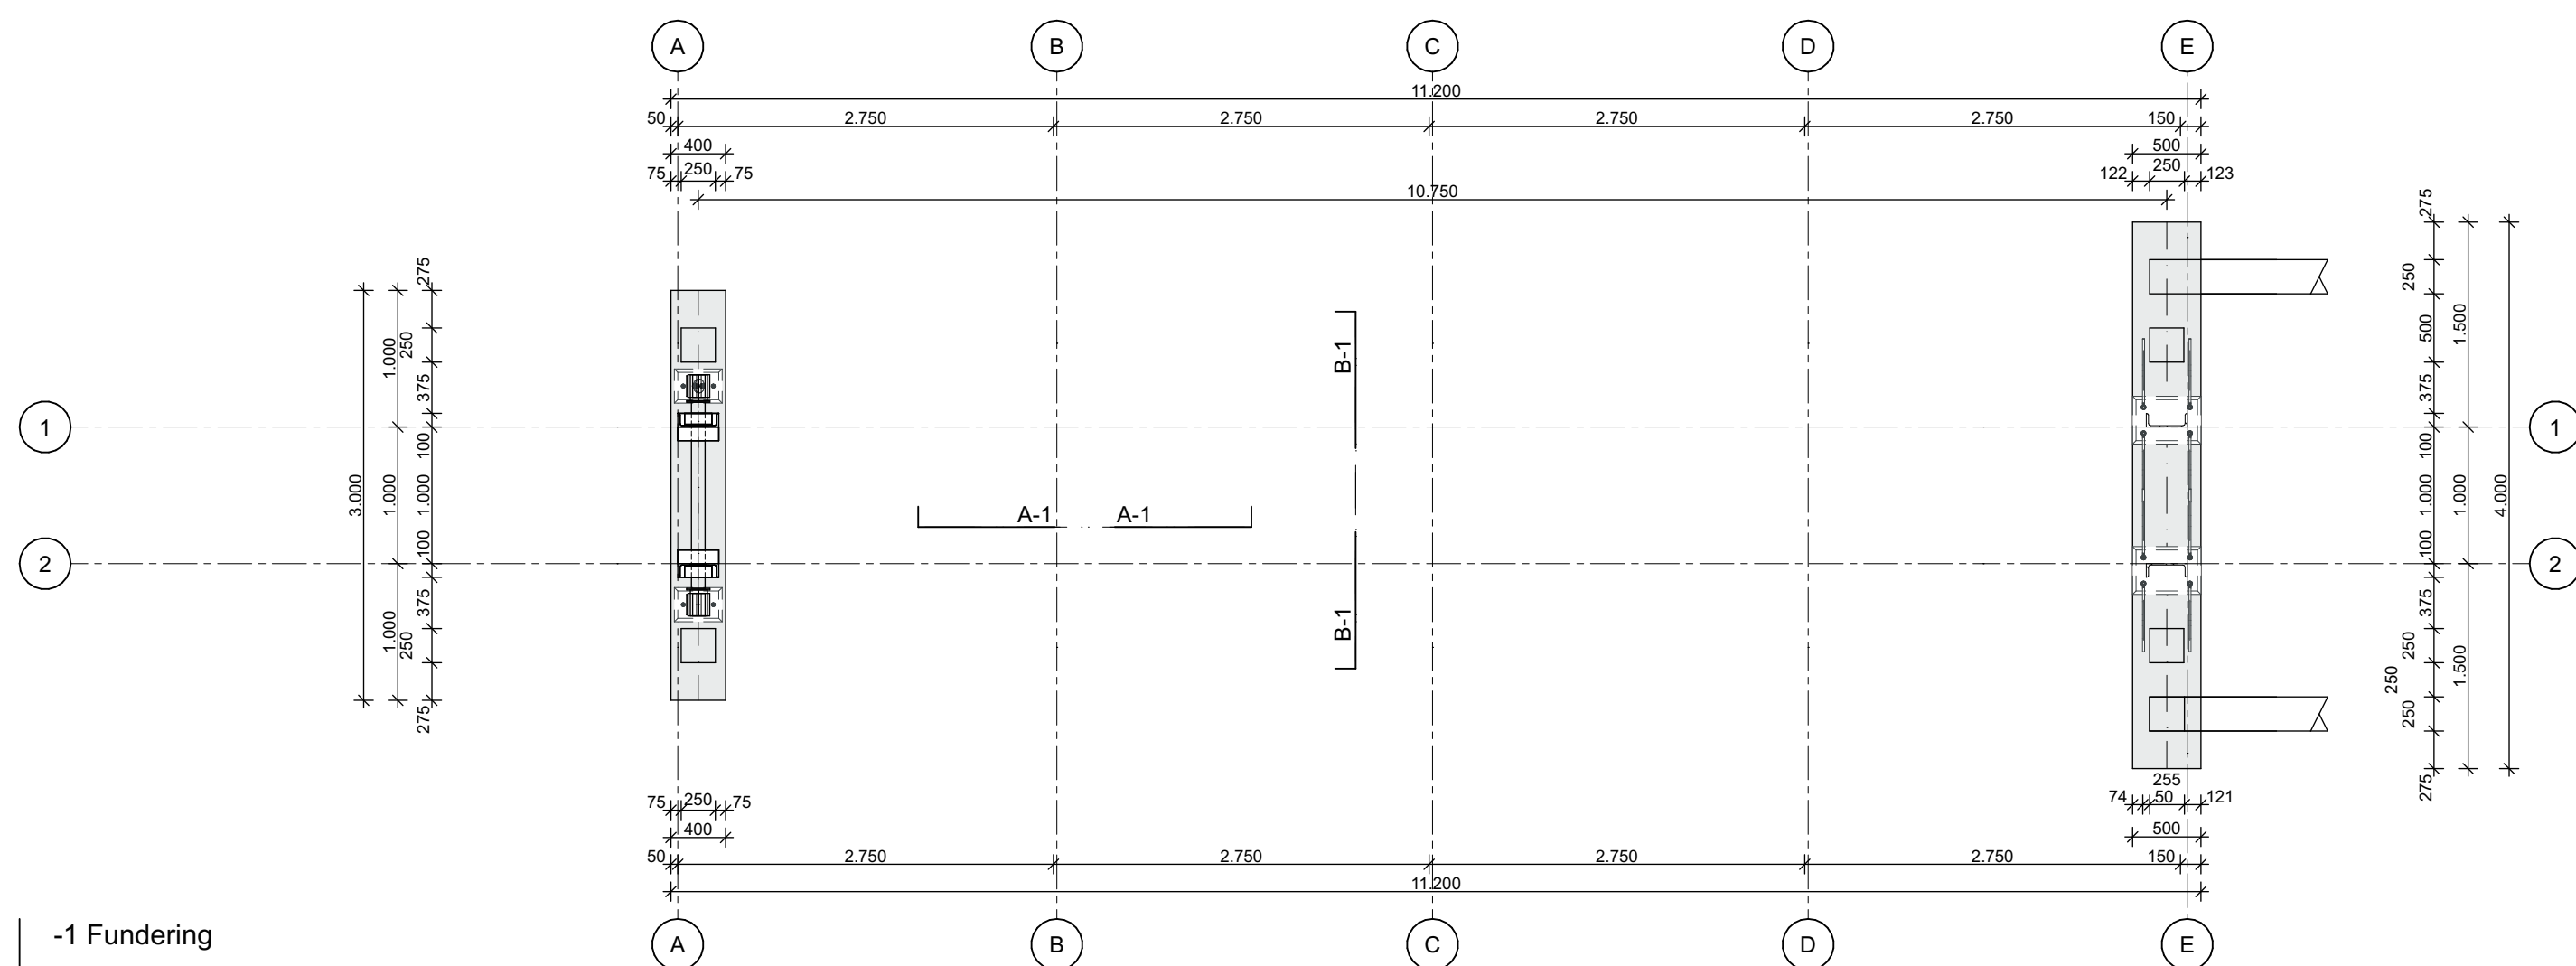


-1 Fundering

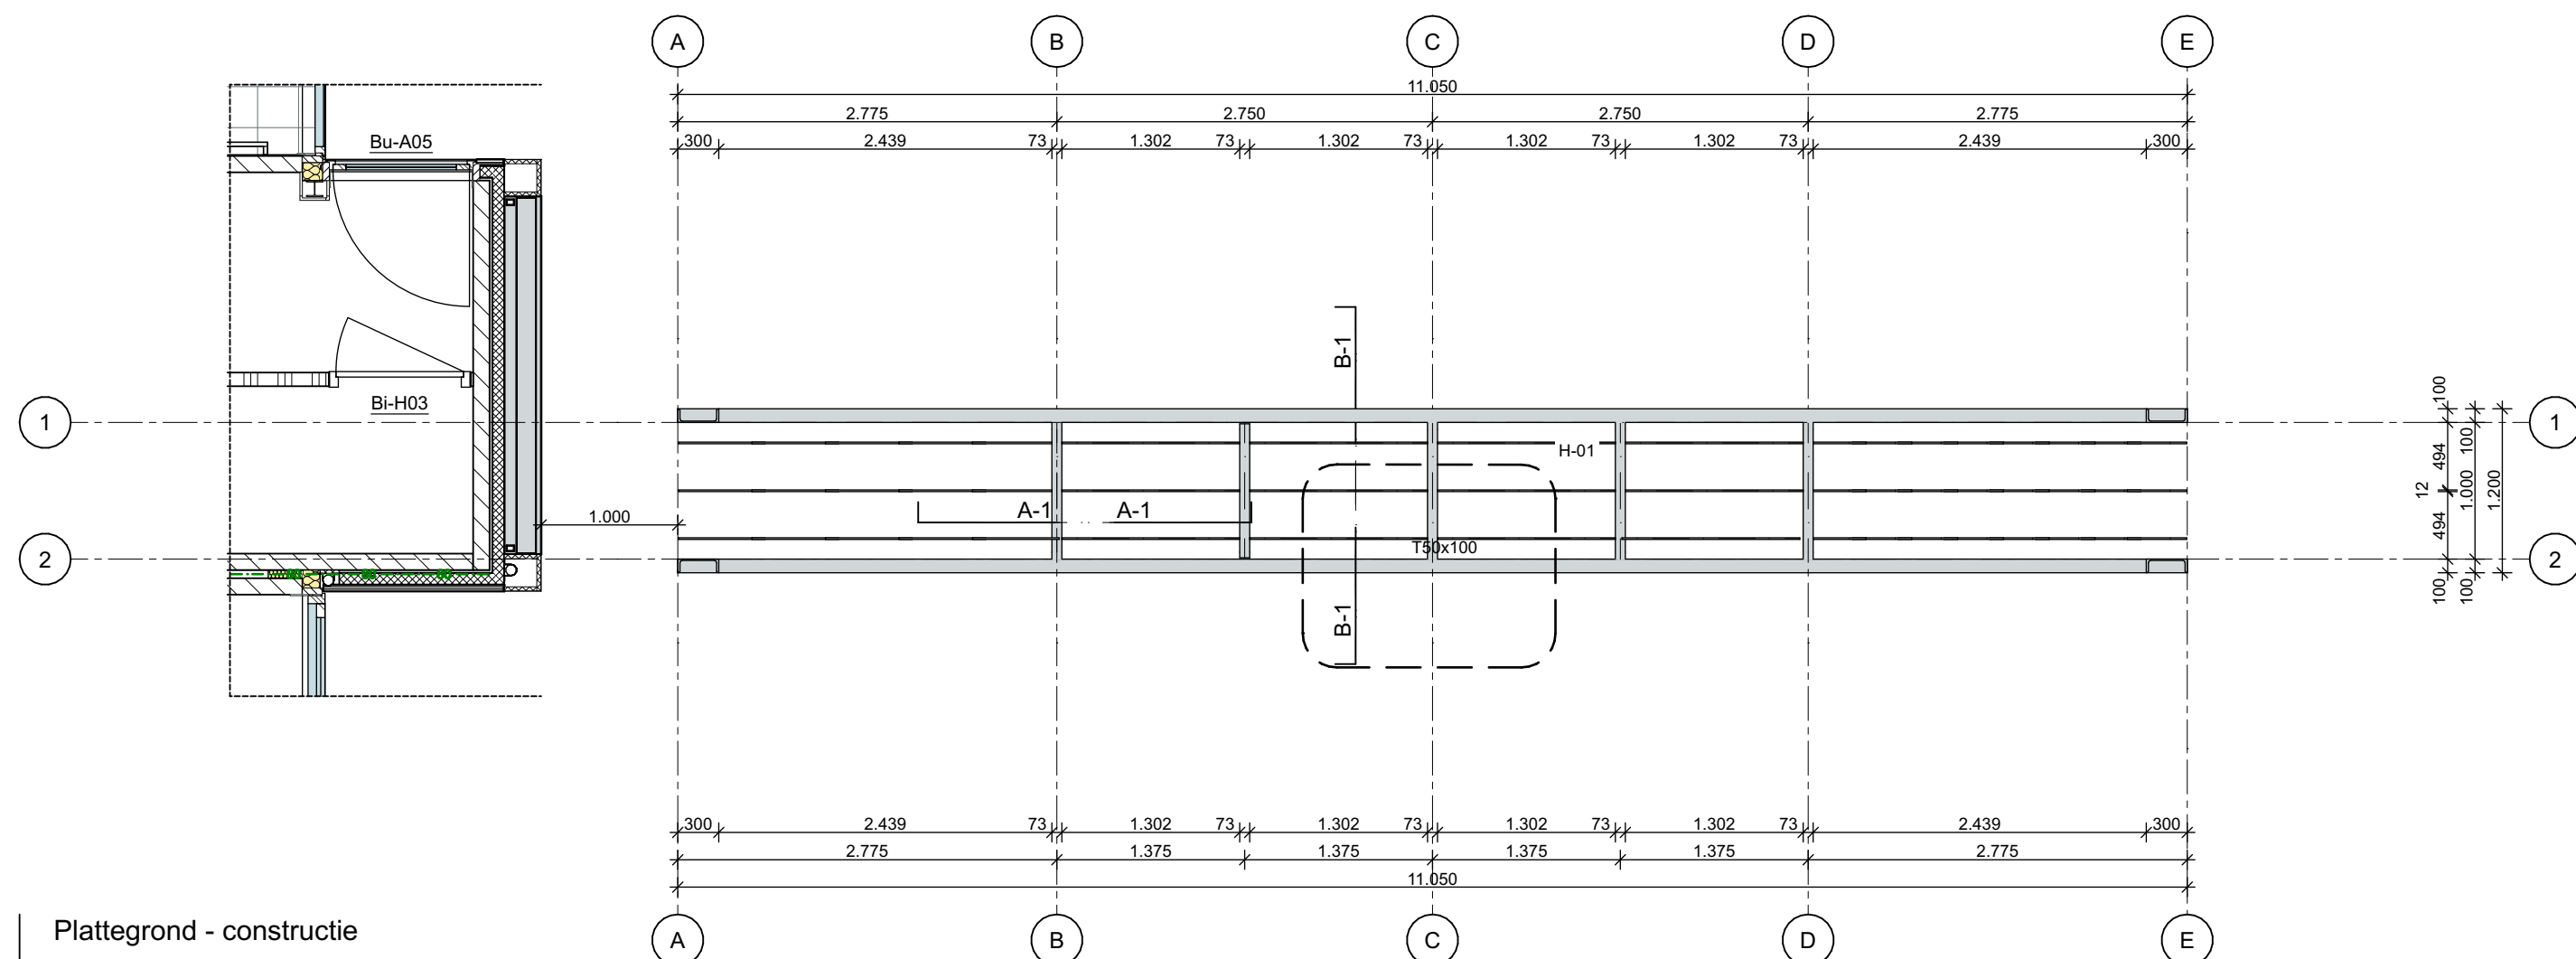


Plattegrond - constructie

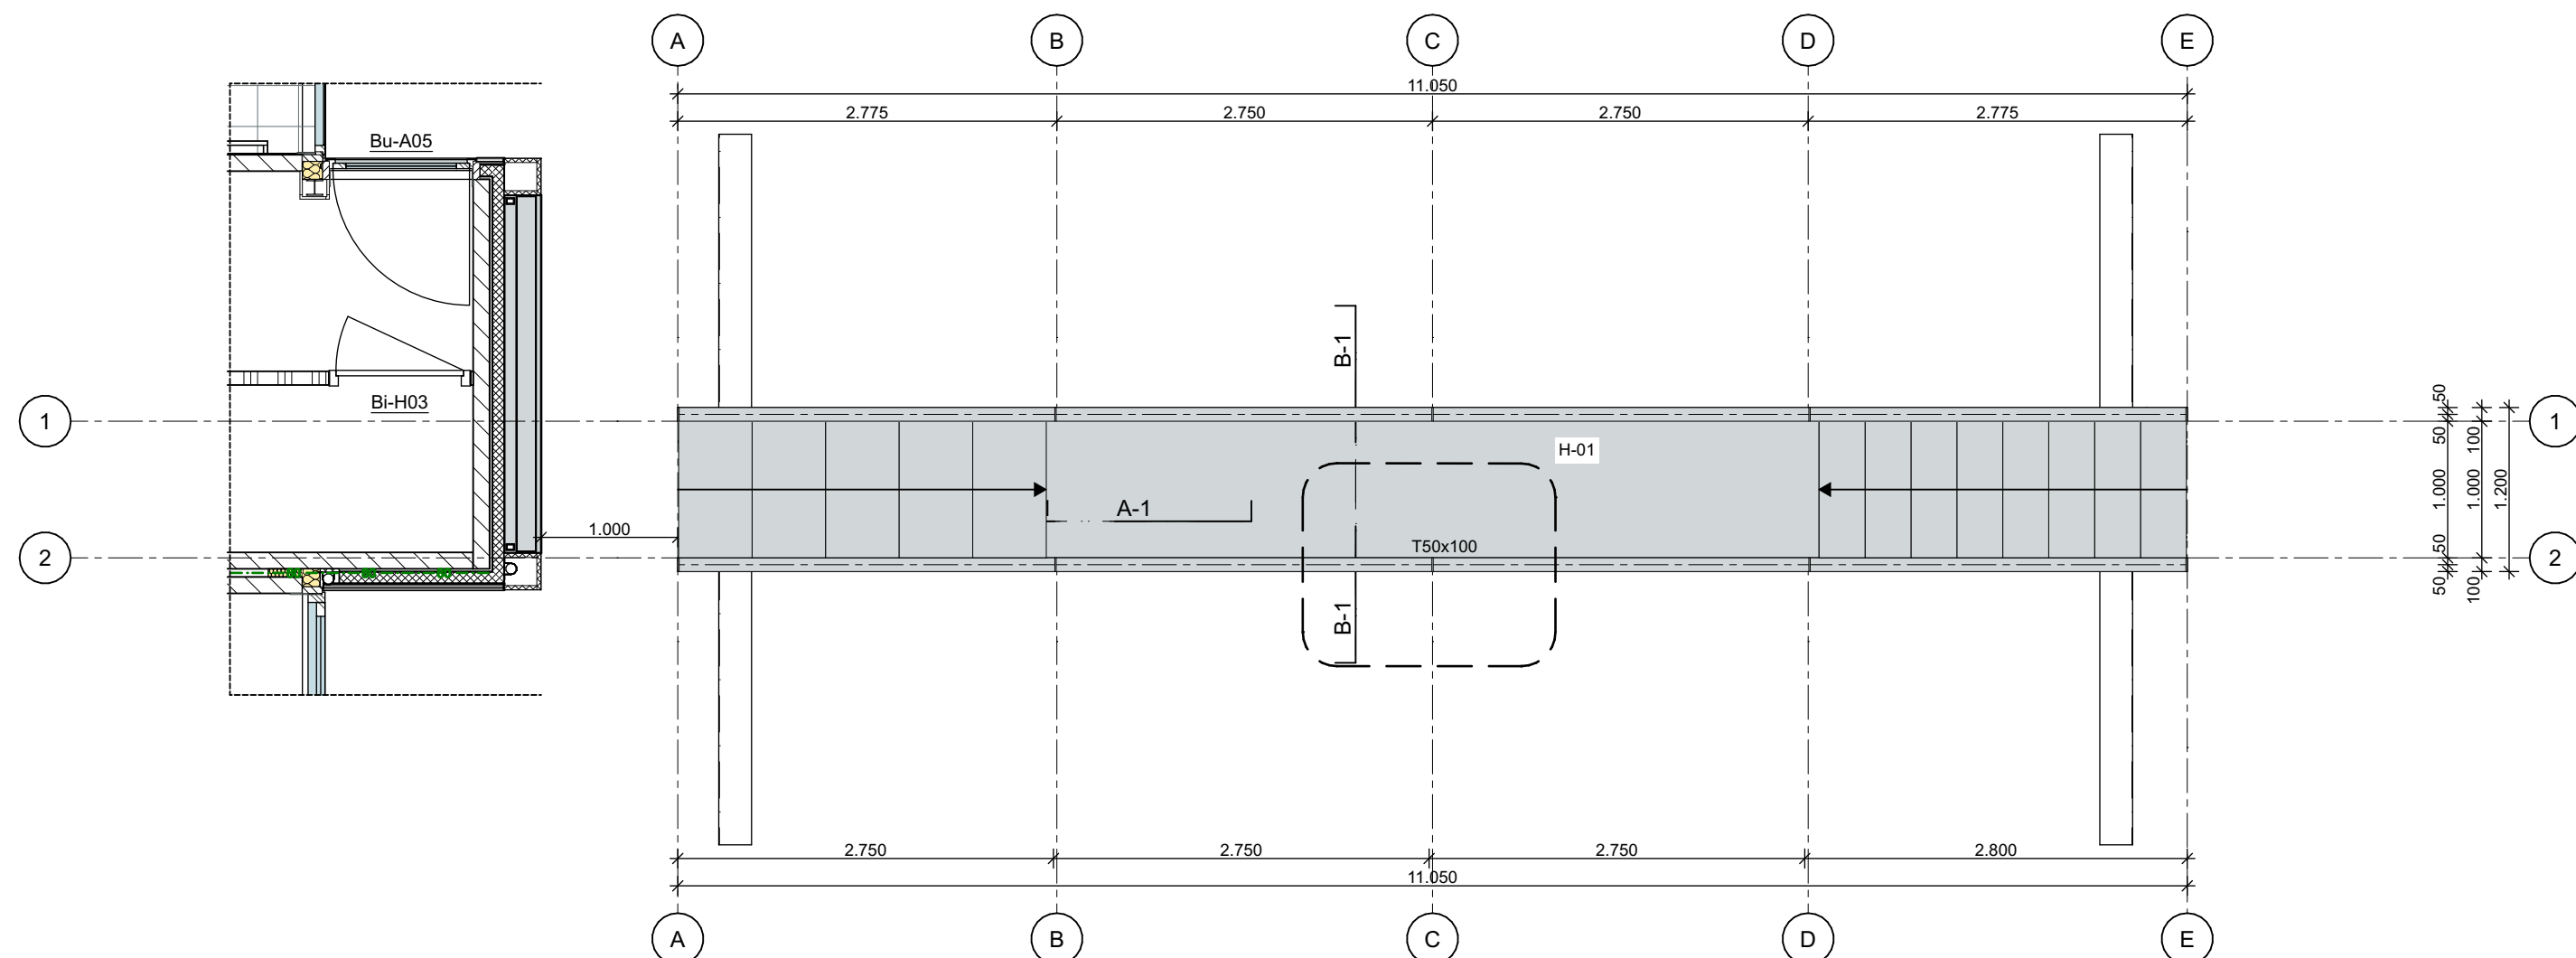


Plattegrond - loopvlak

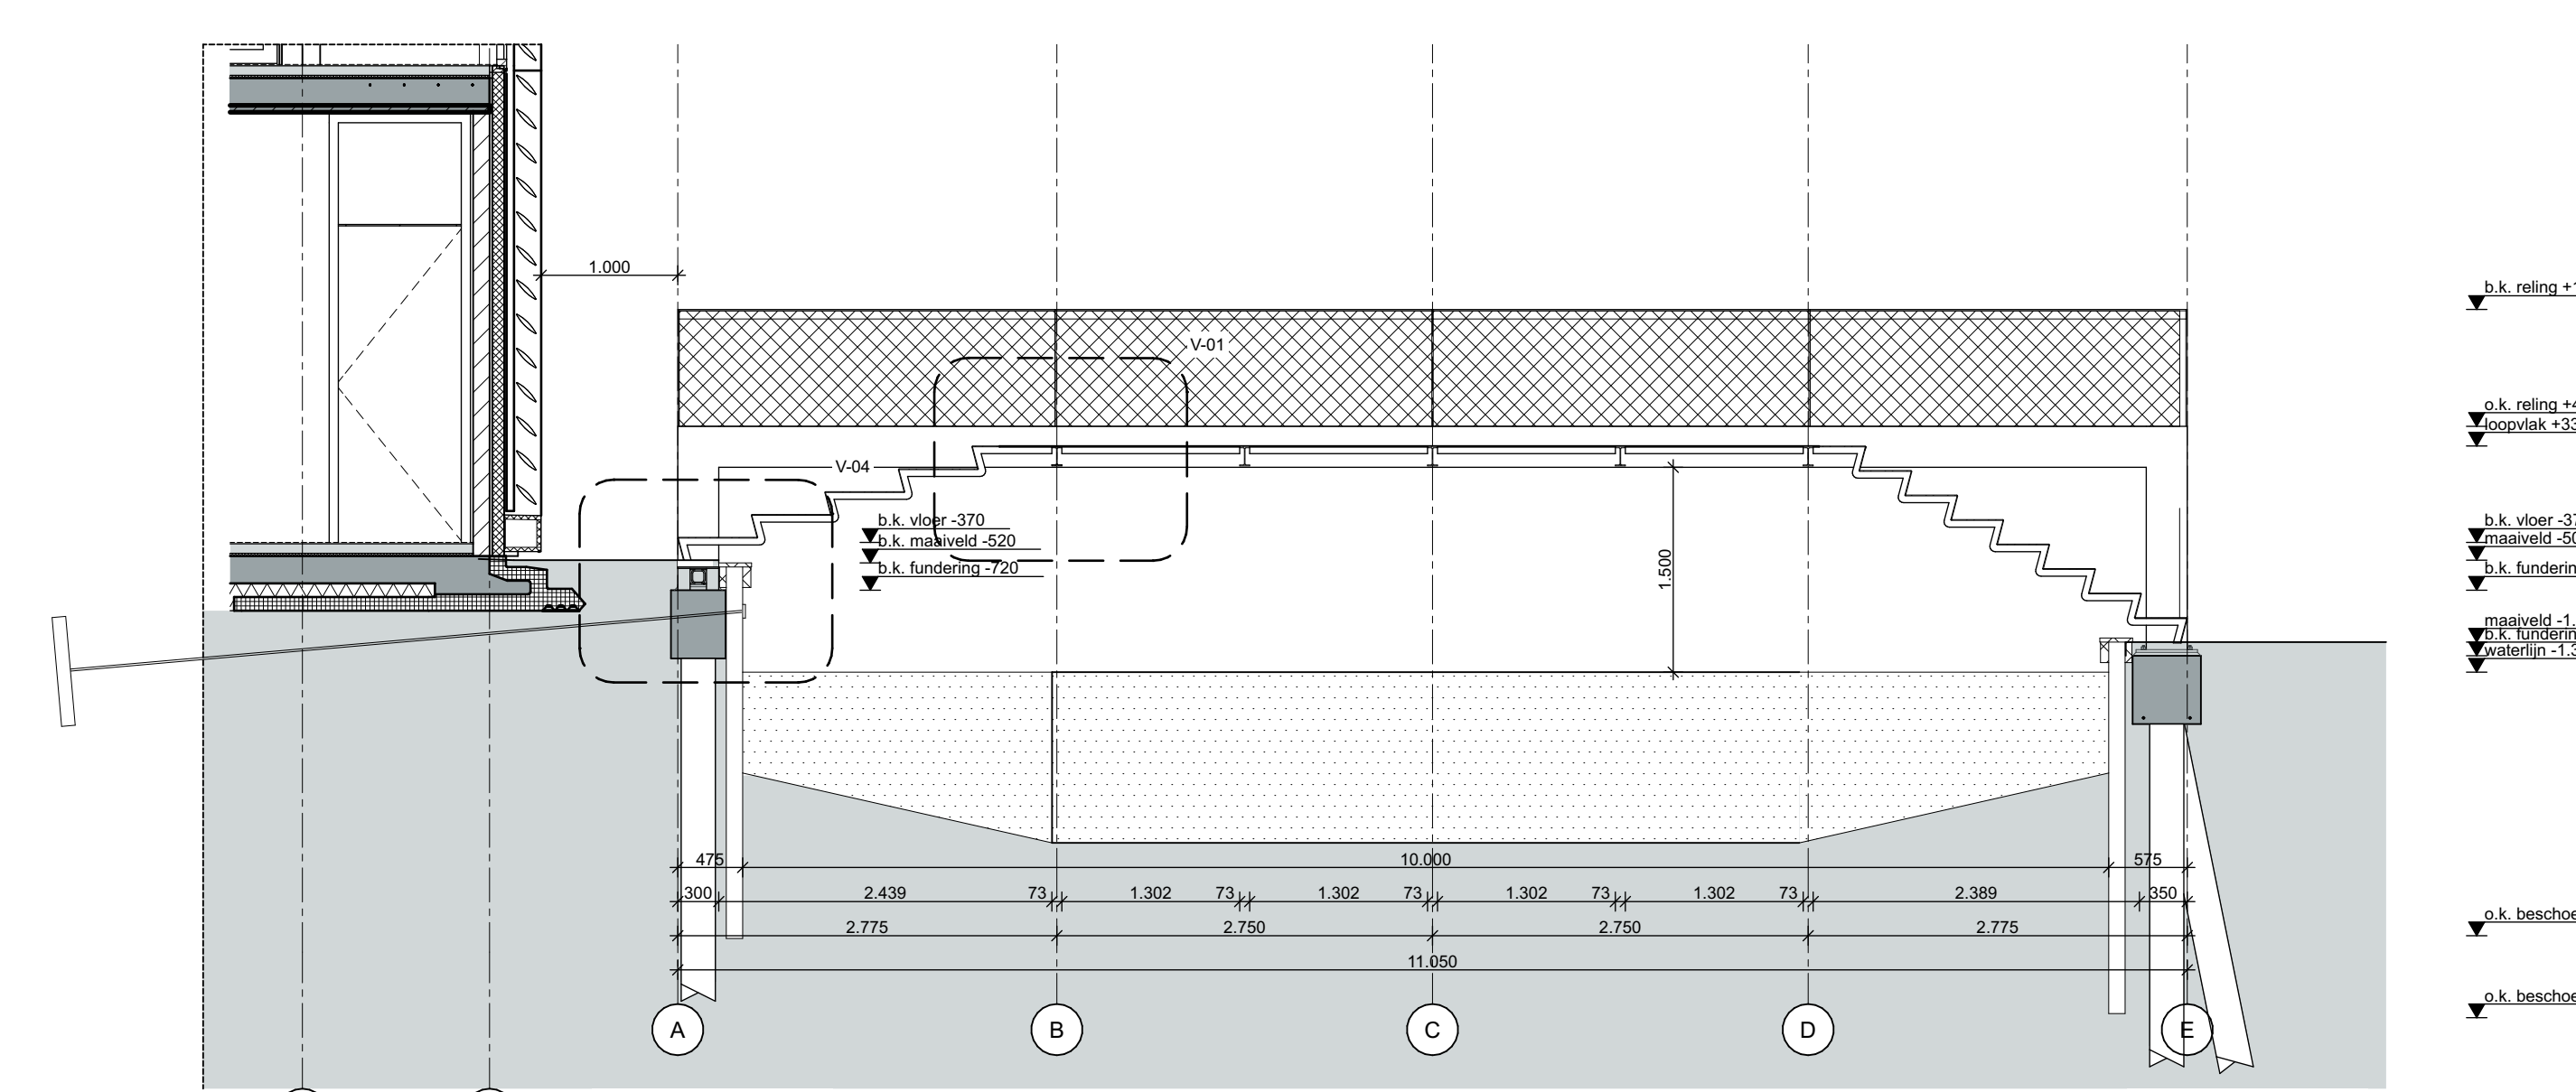


Doorsnede

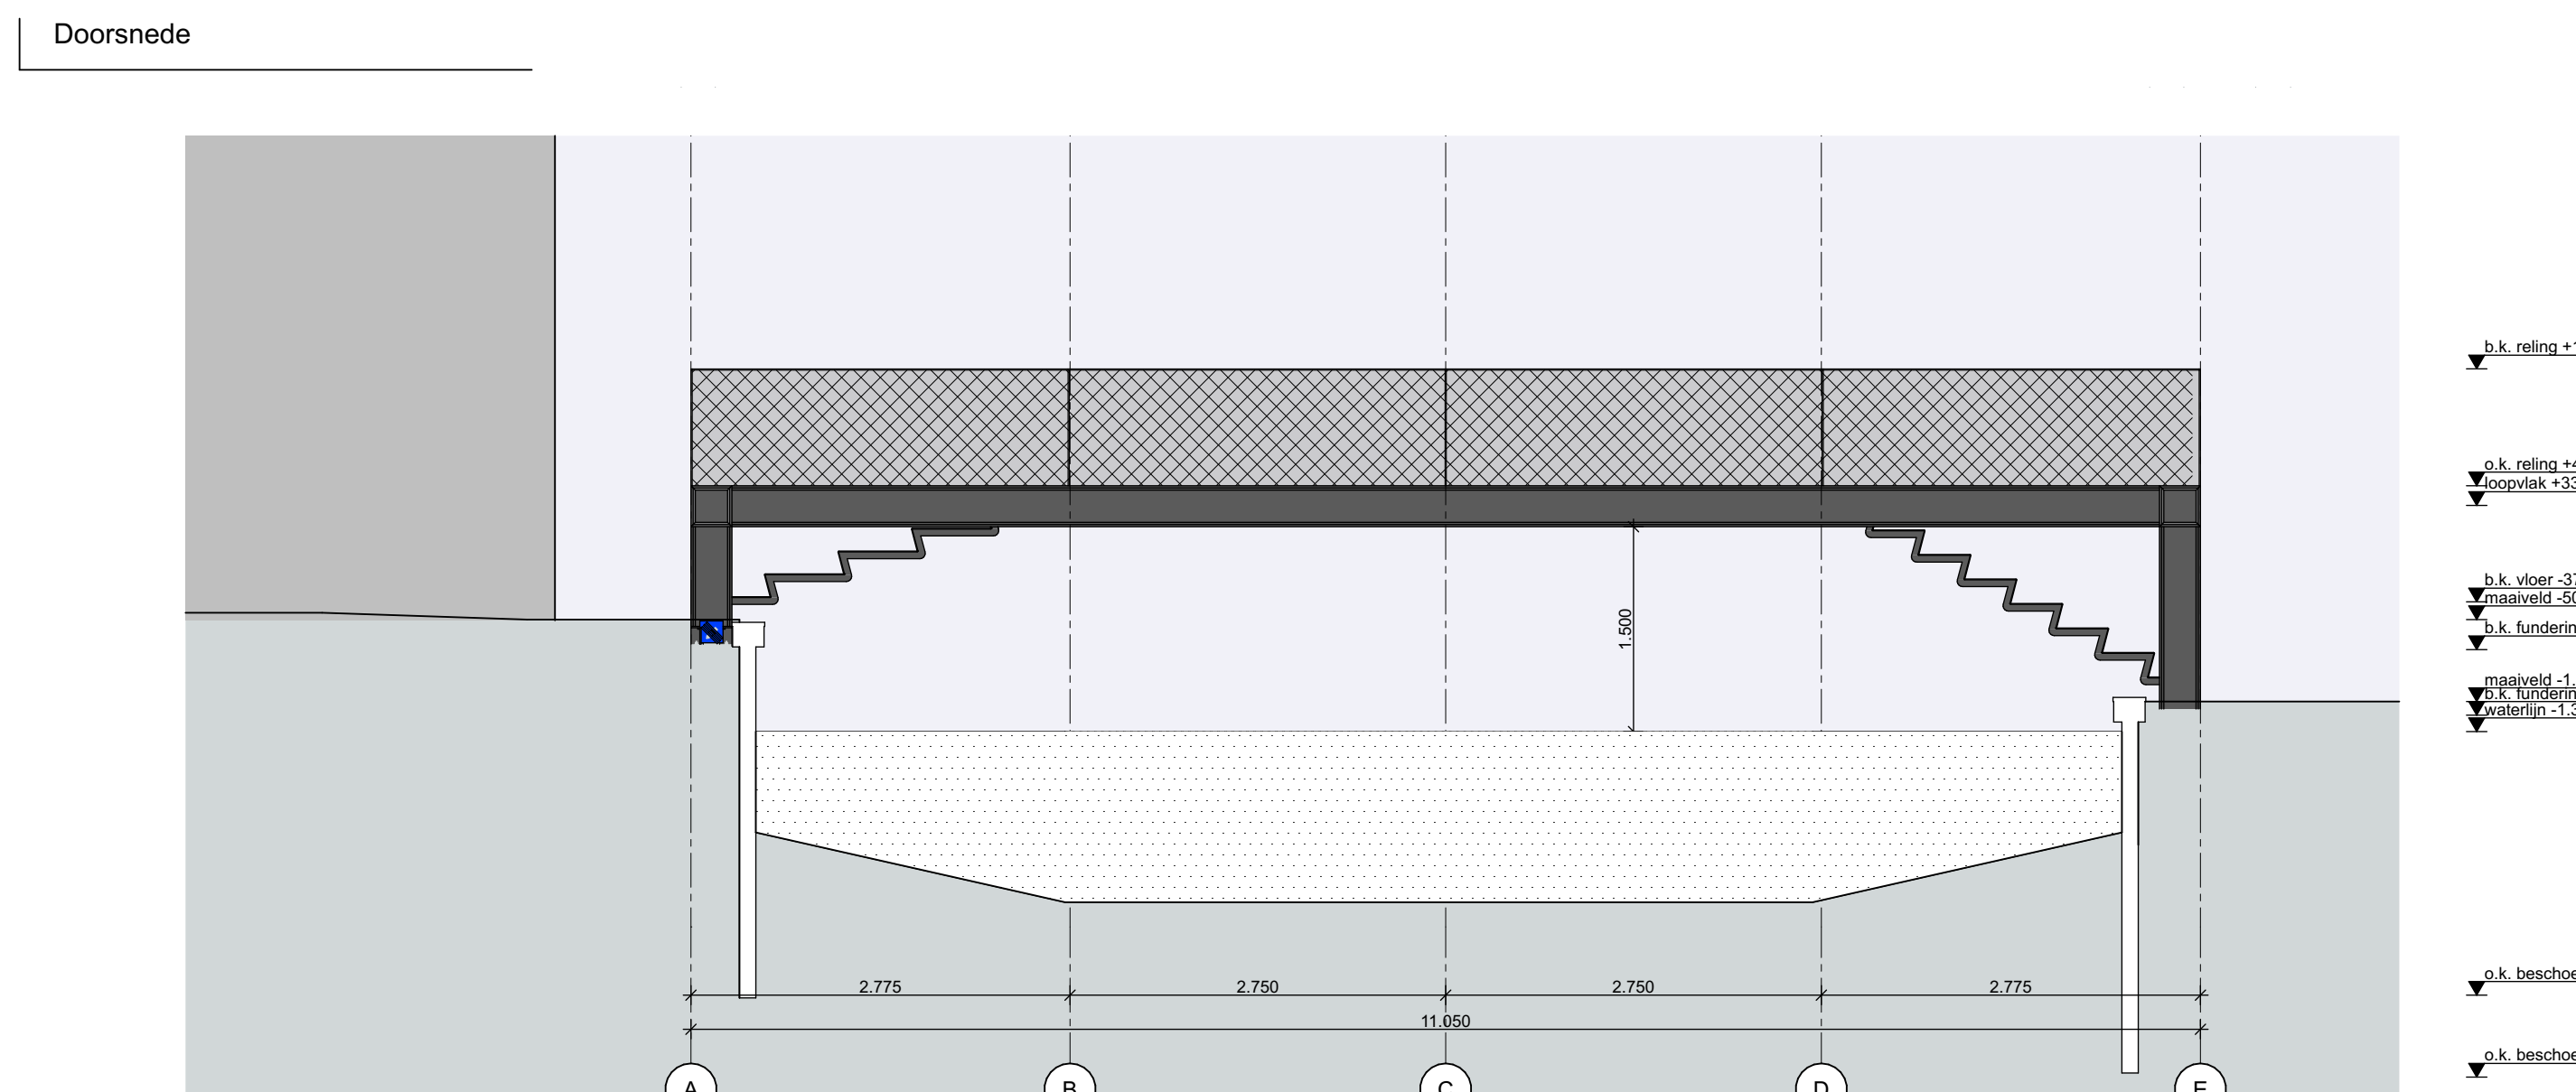


Vooraanzicht

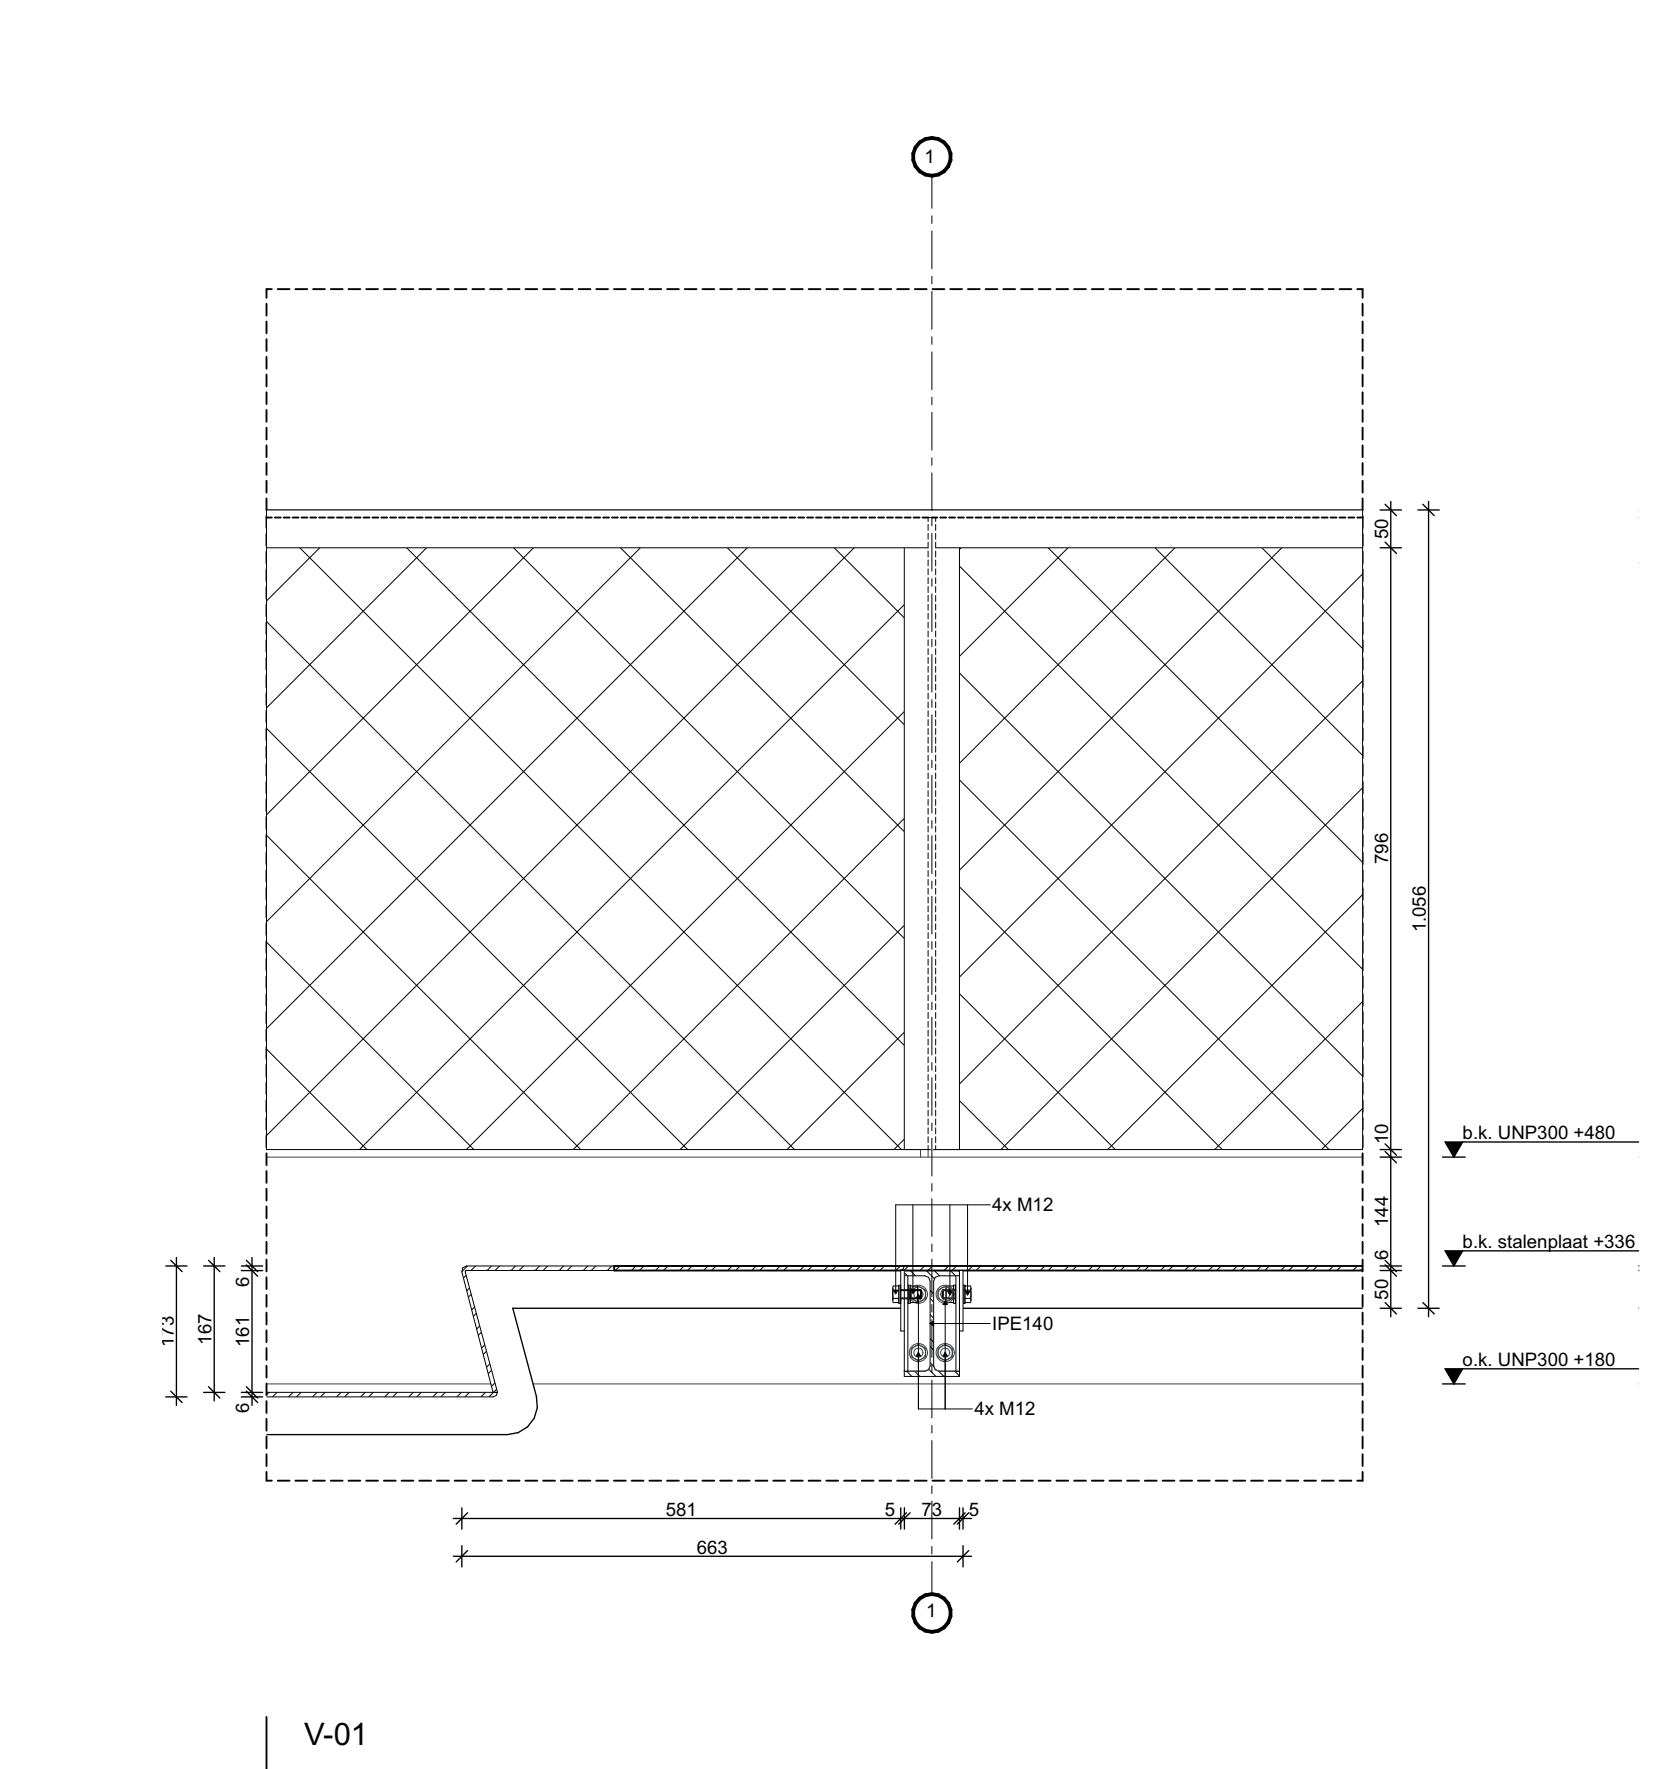


V-01

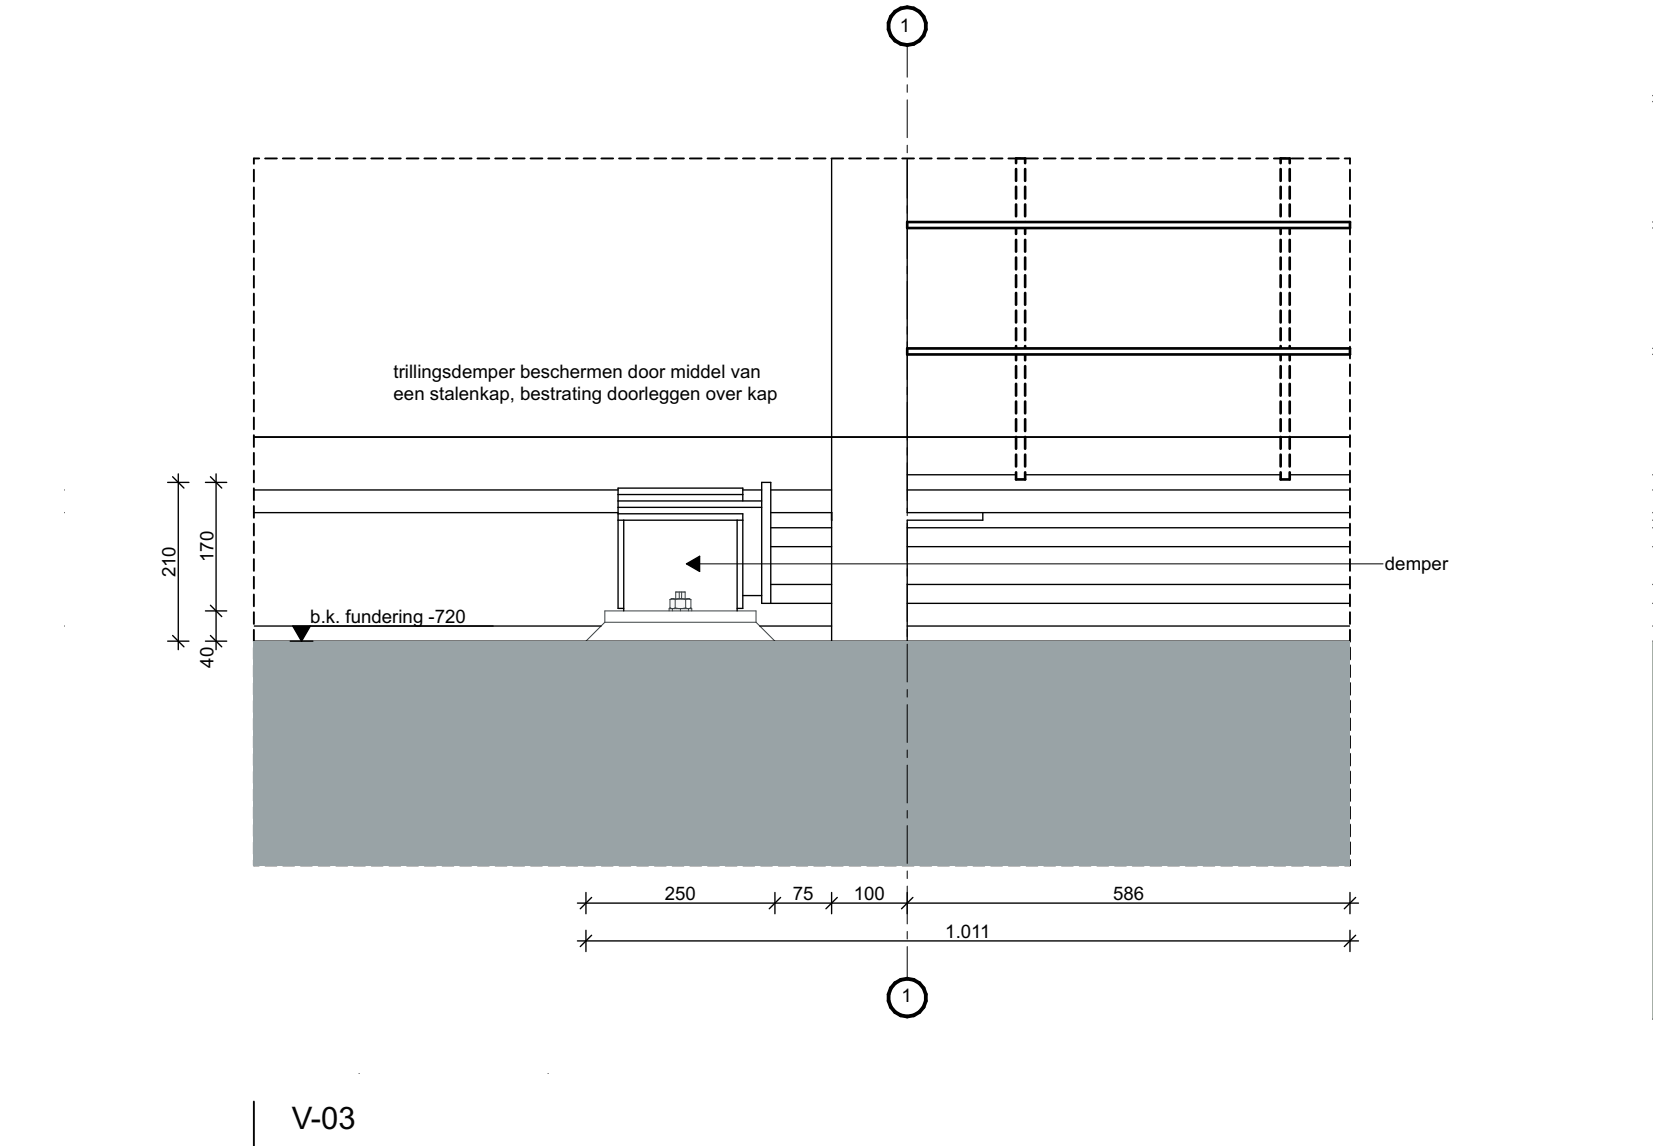


V-03

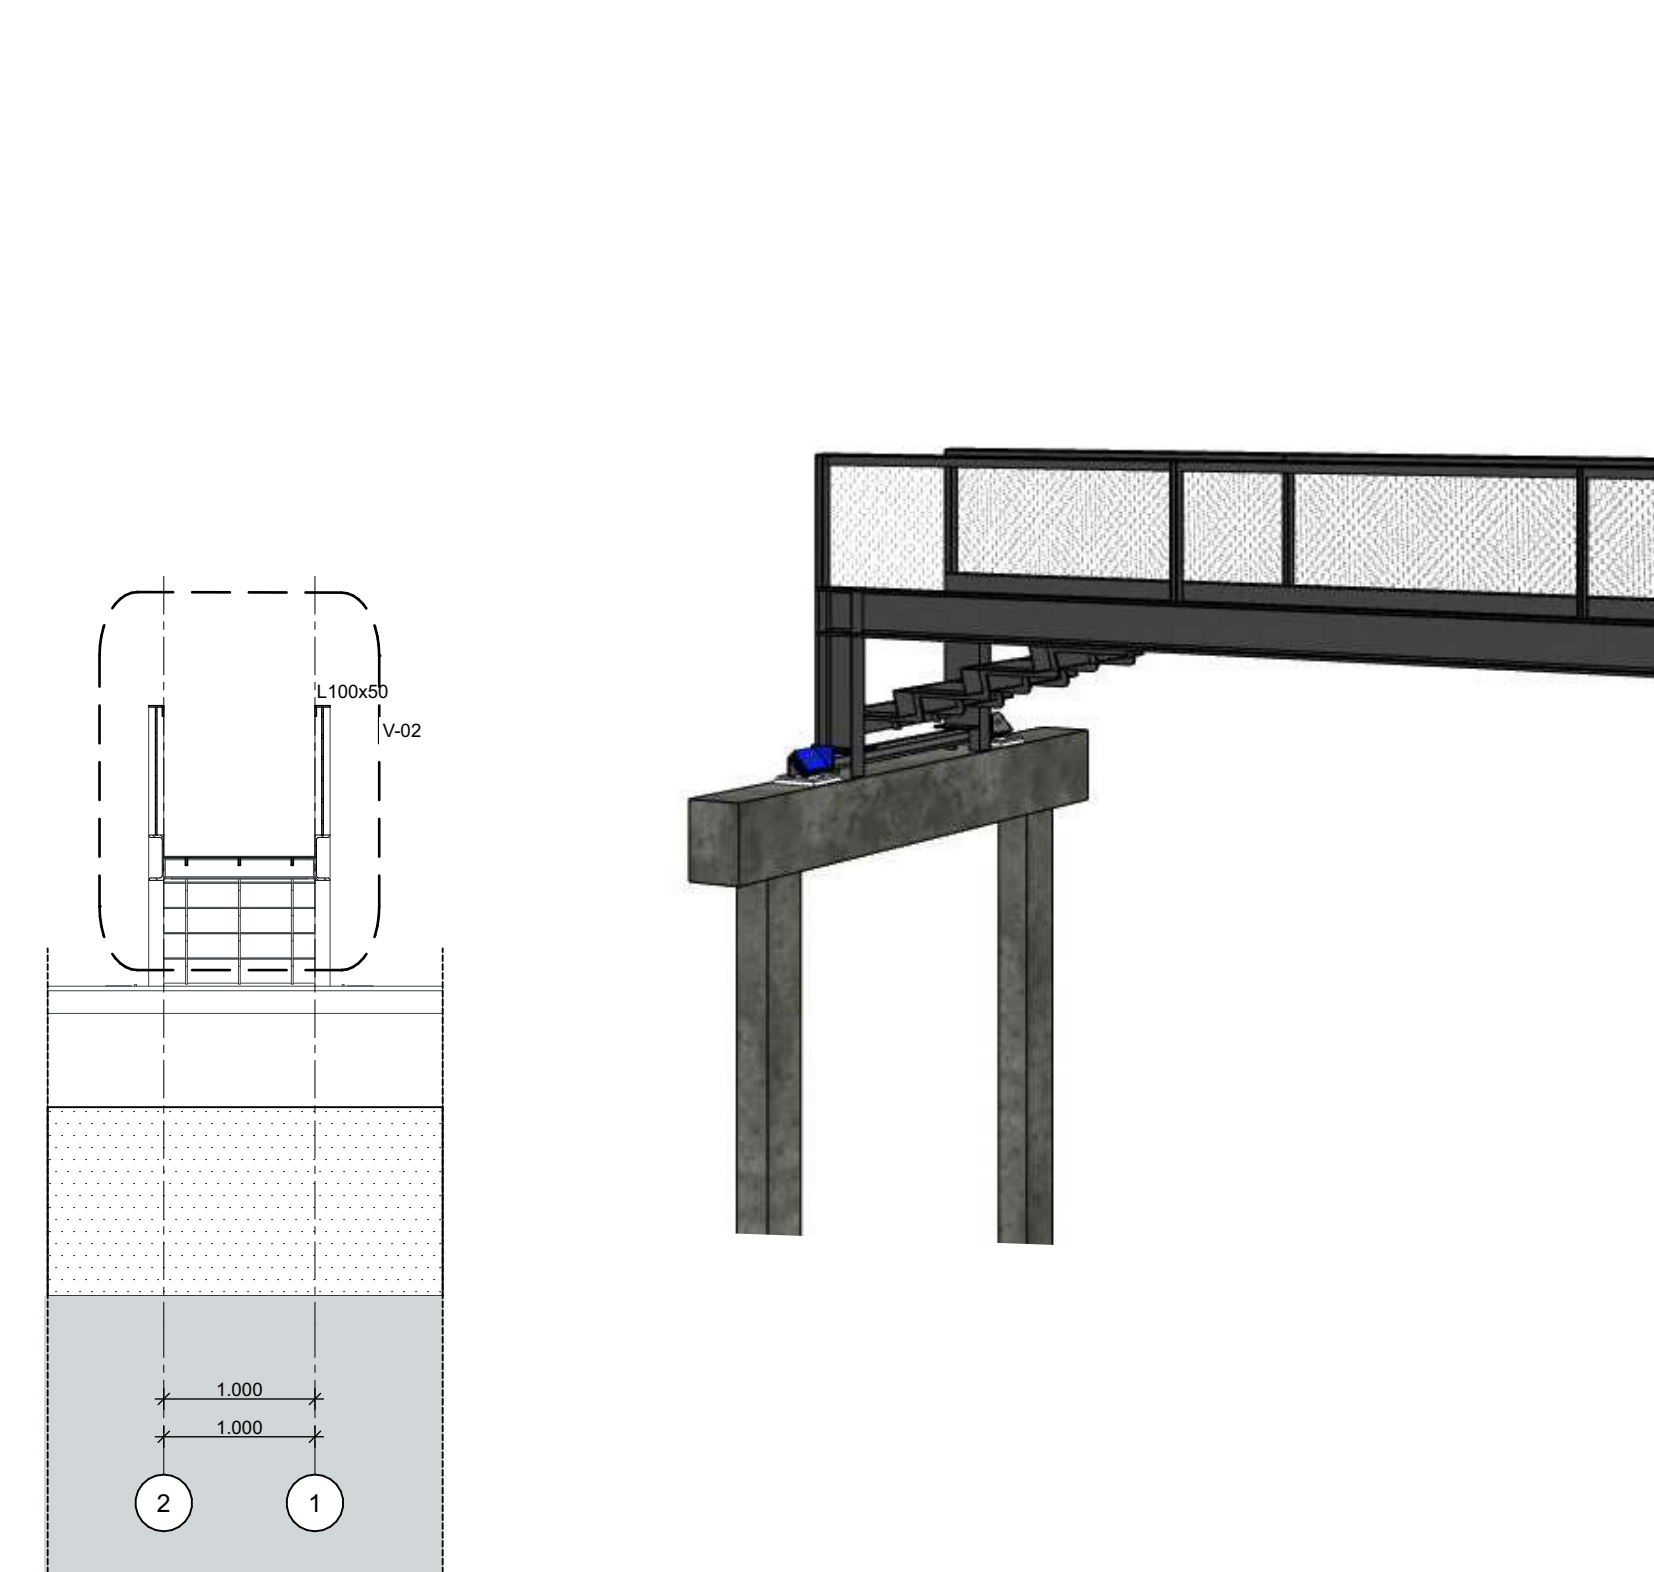


V-04

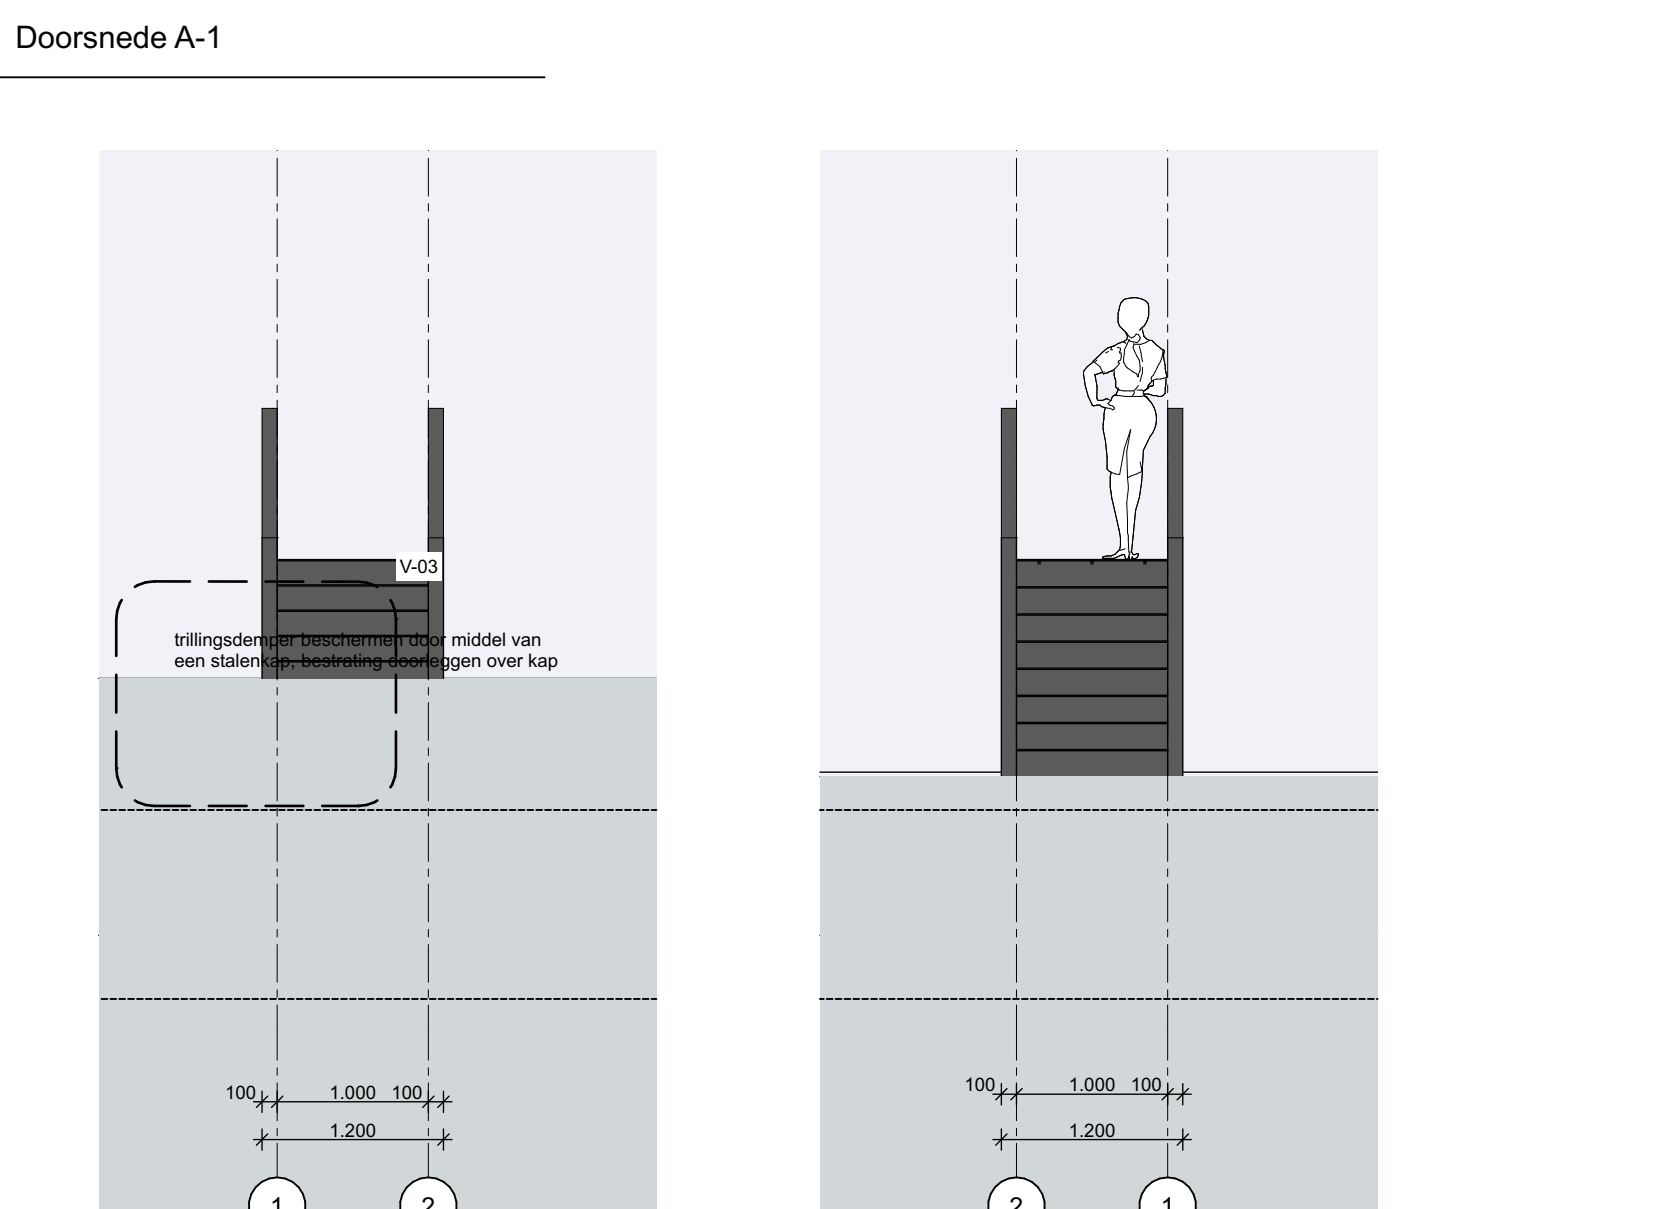


V-05

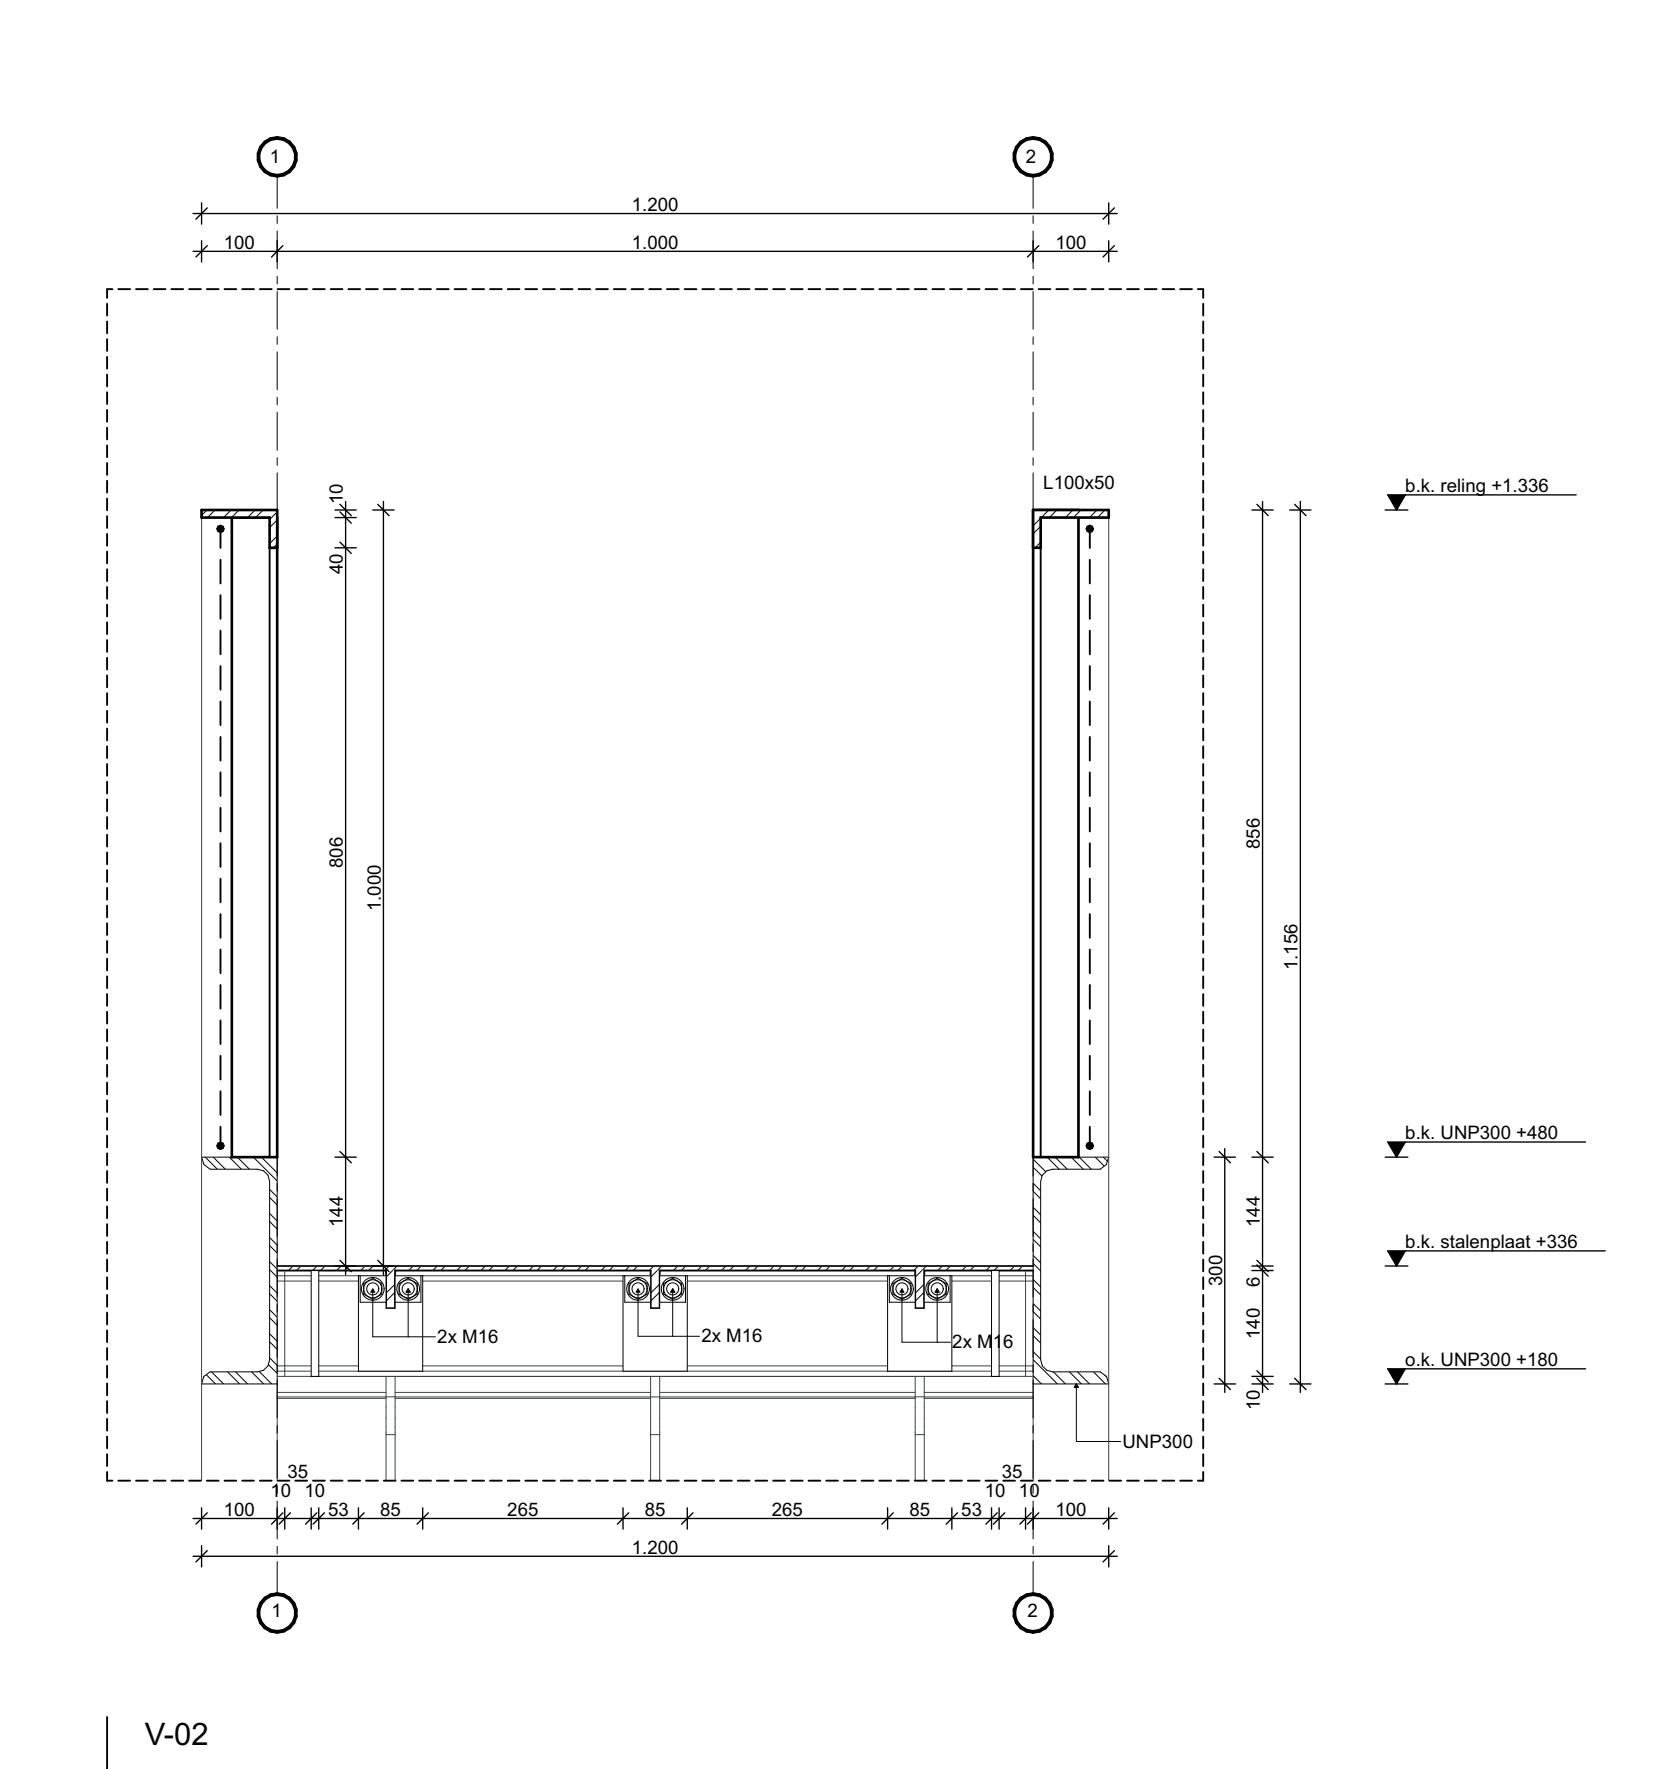


V-02

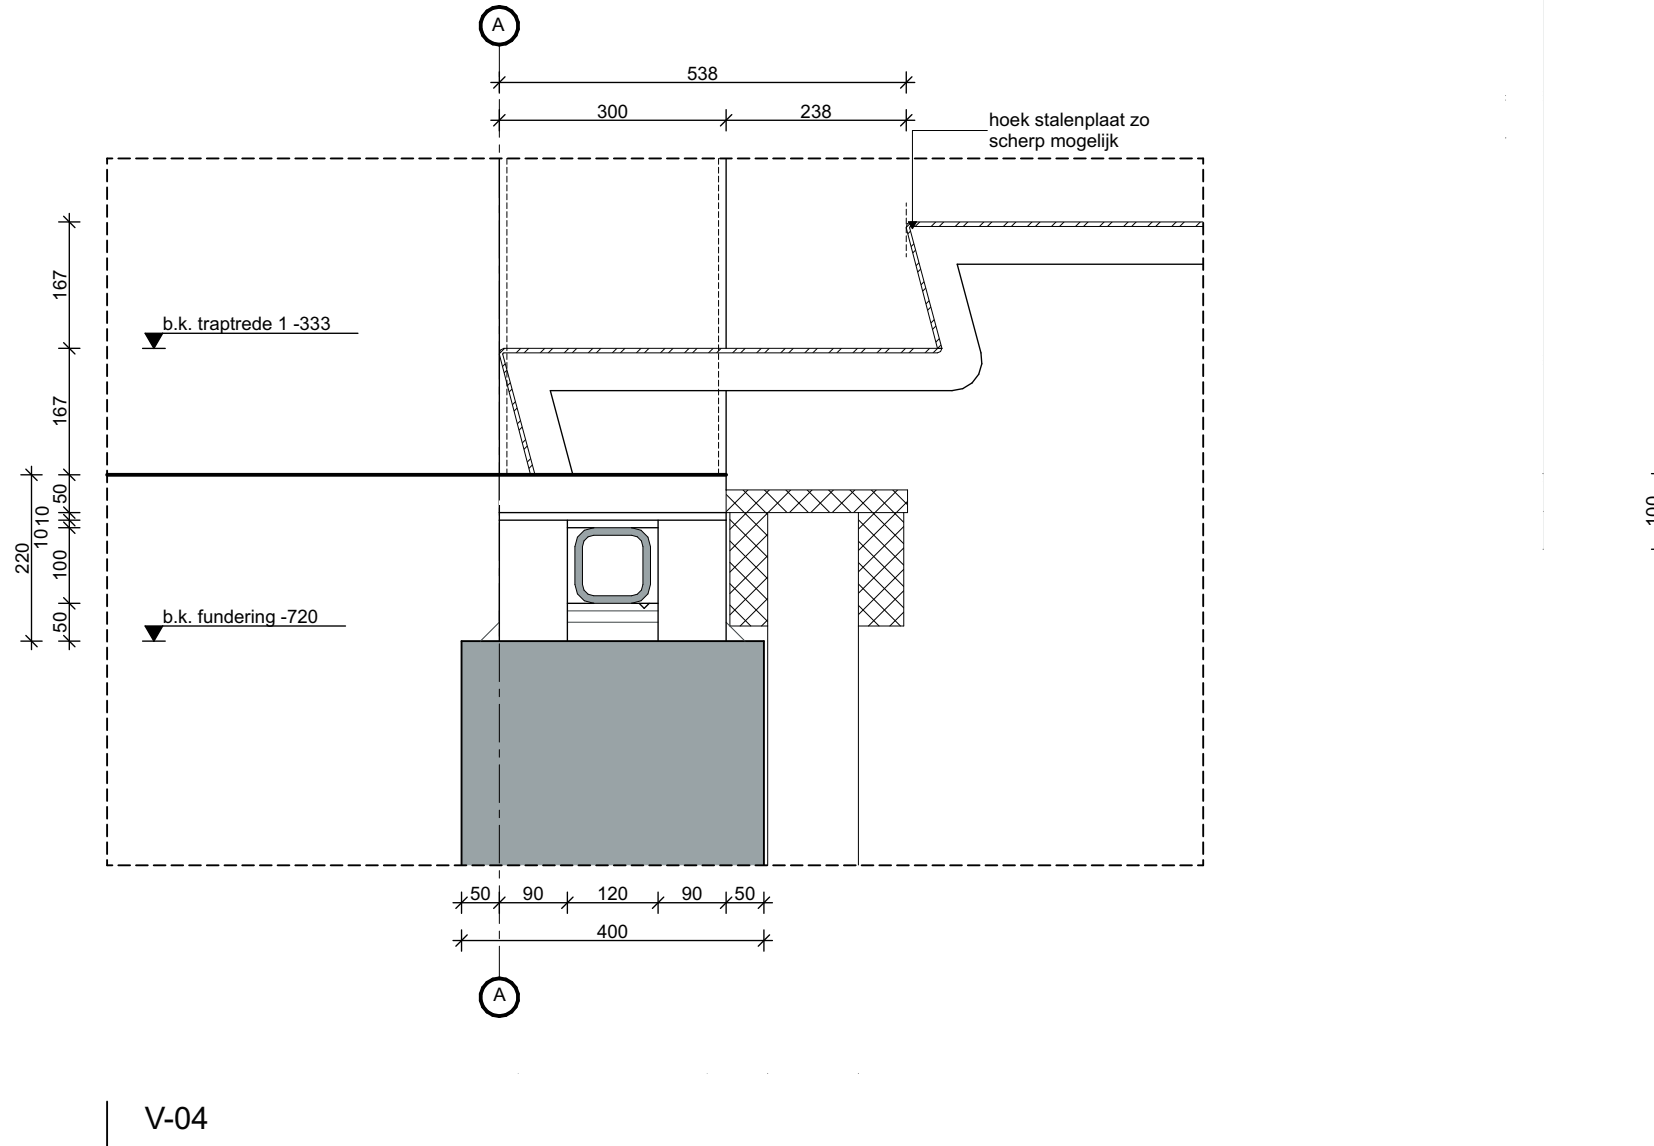

V-04

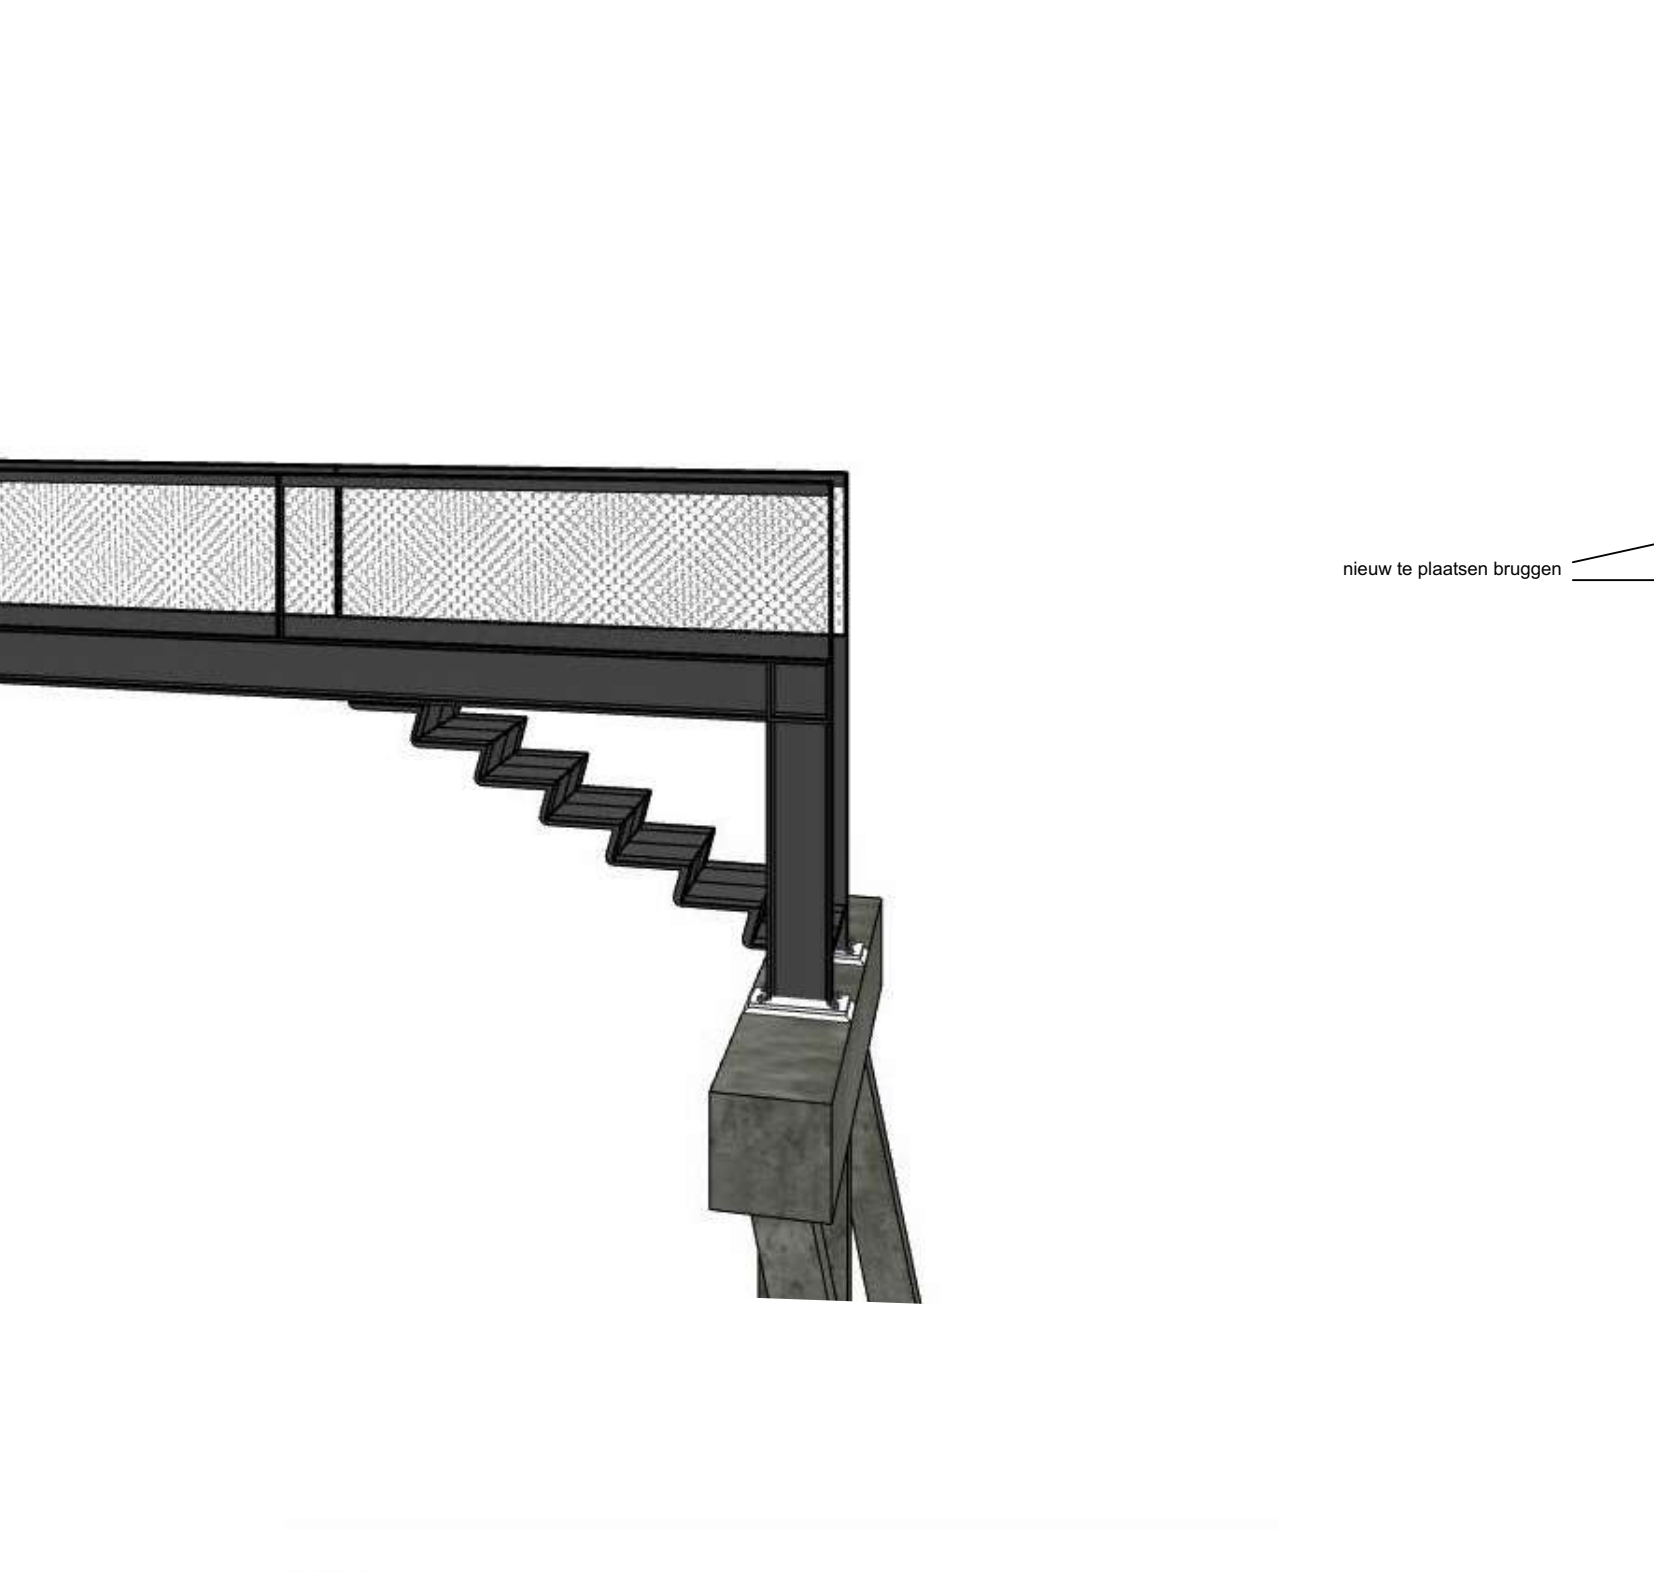


V-05

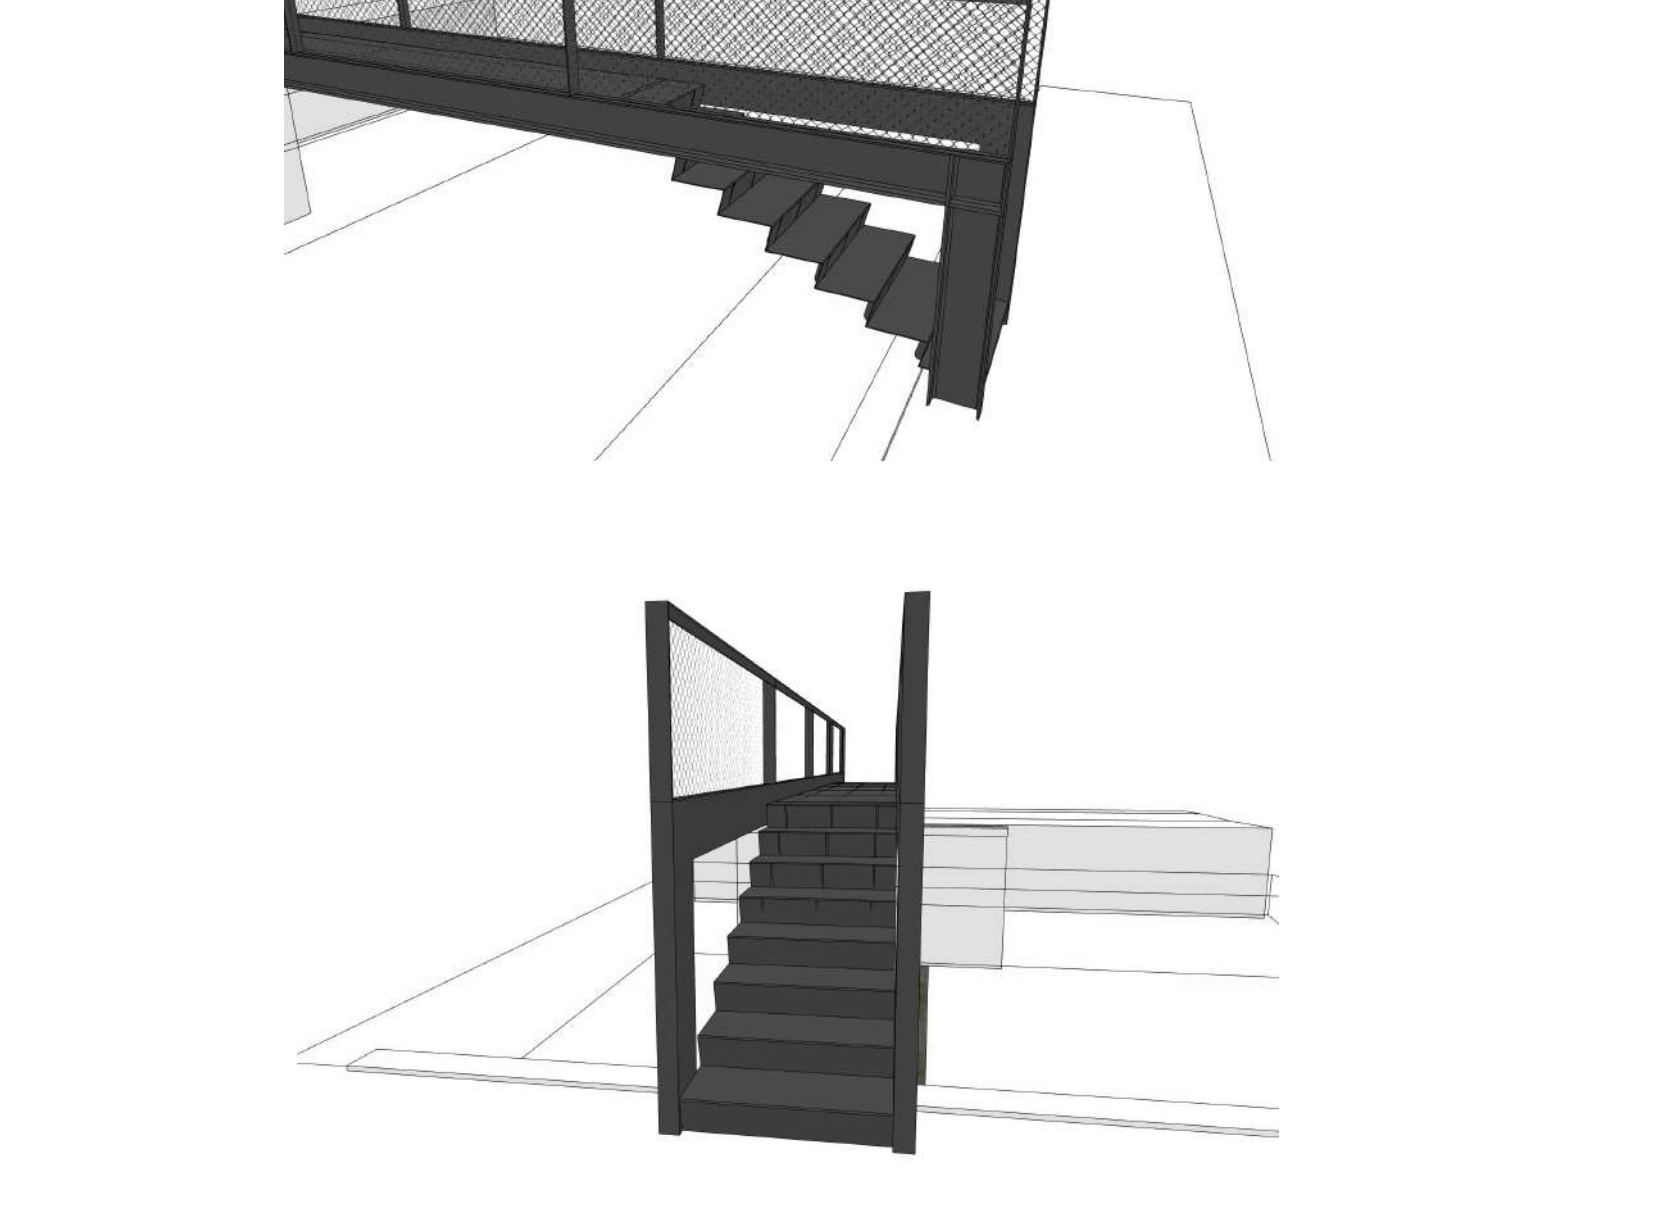


V-06




V-07

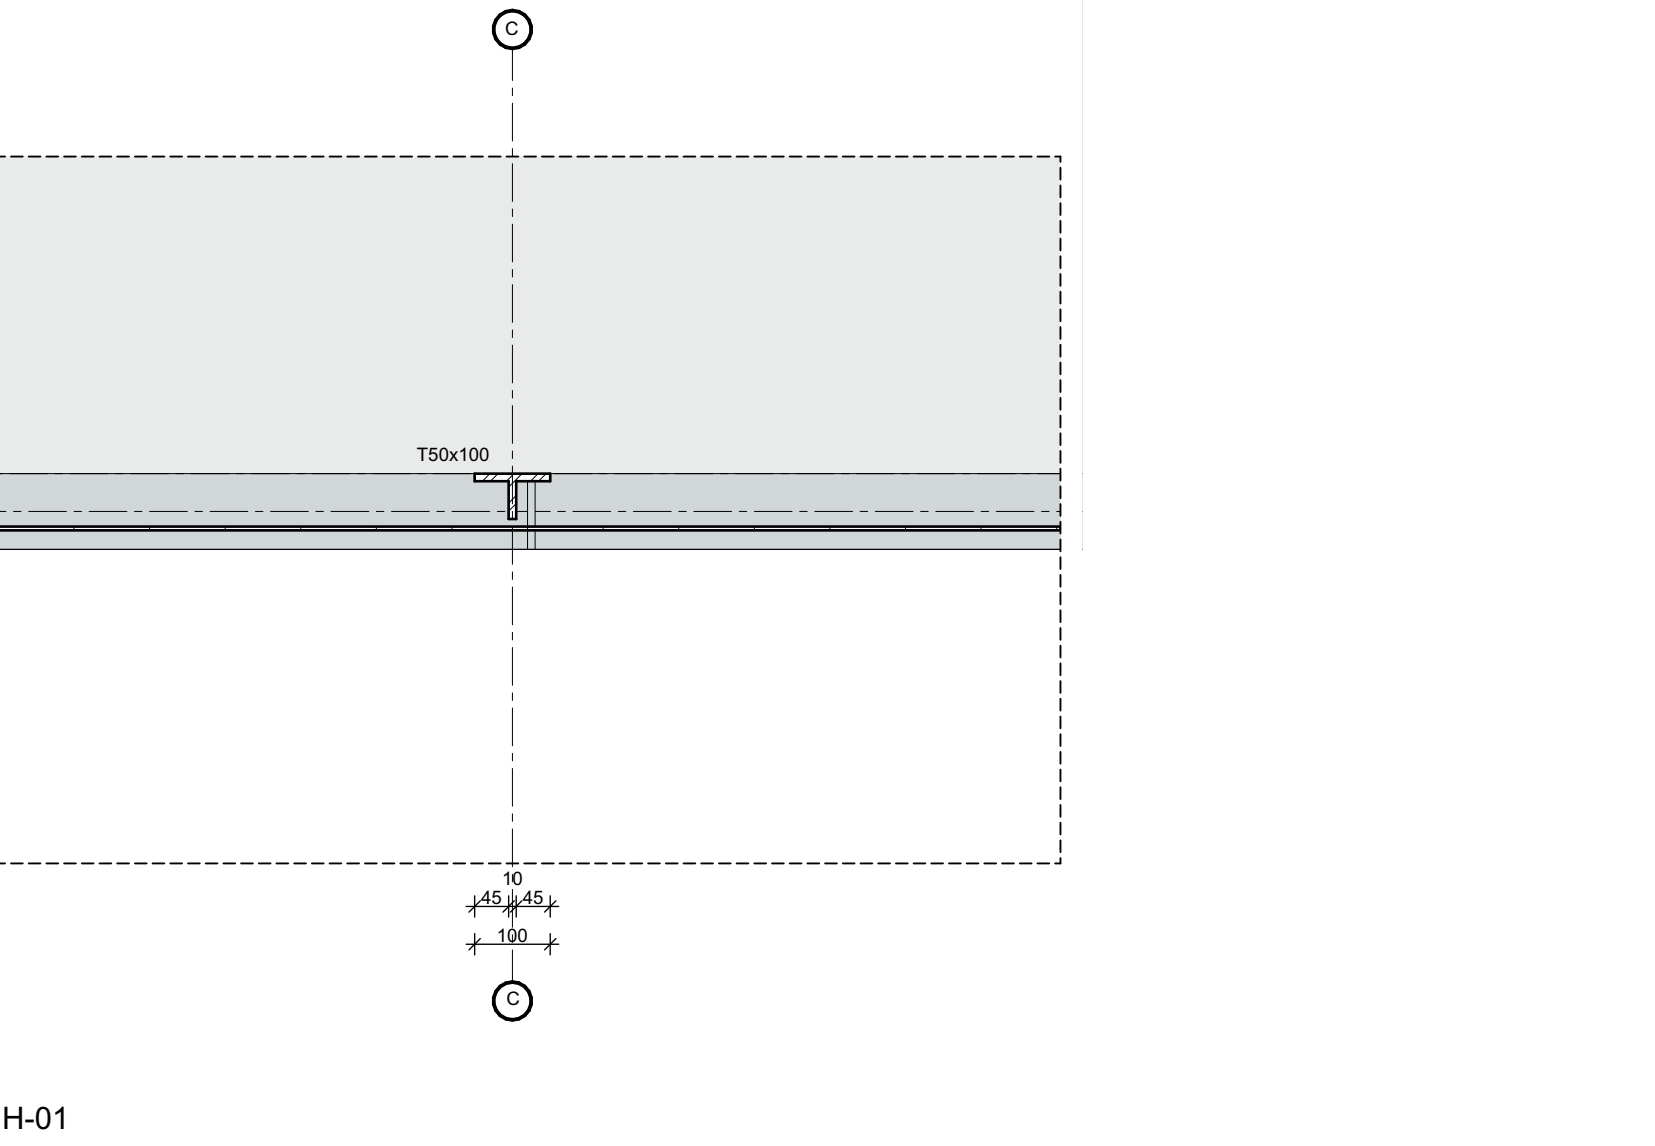

V-08

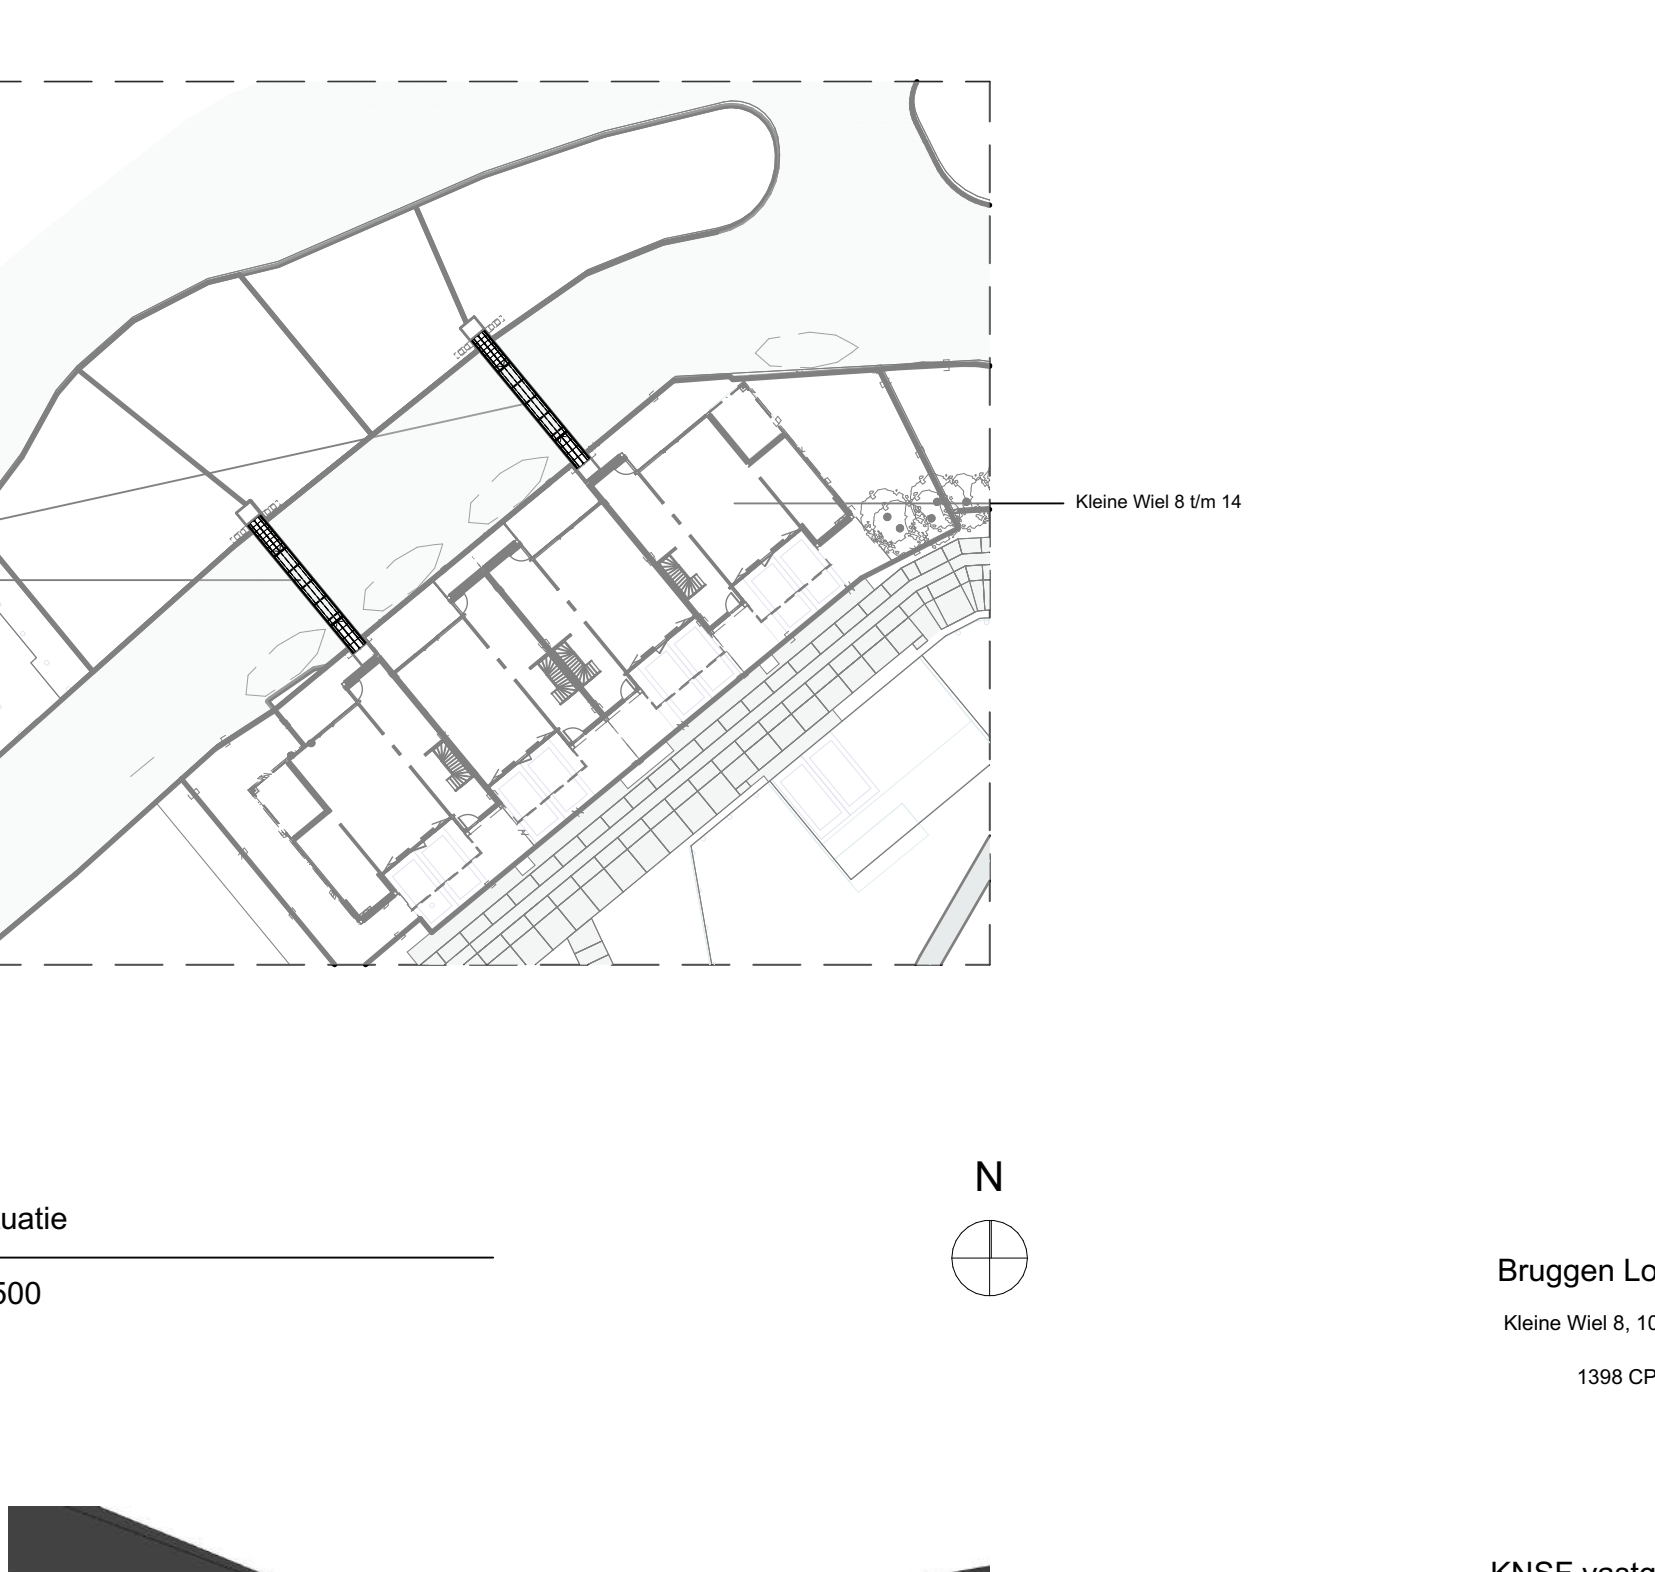

V-09

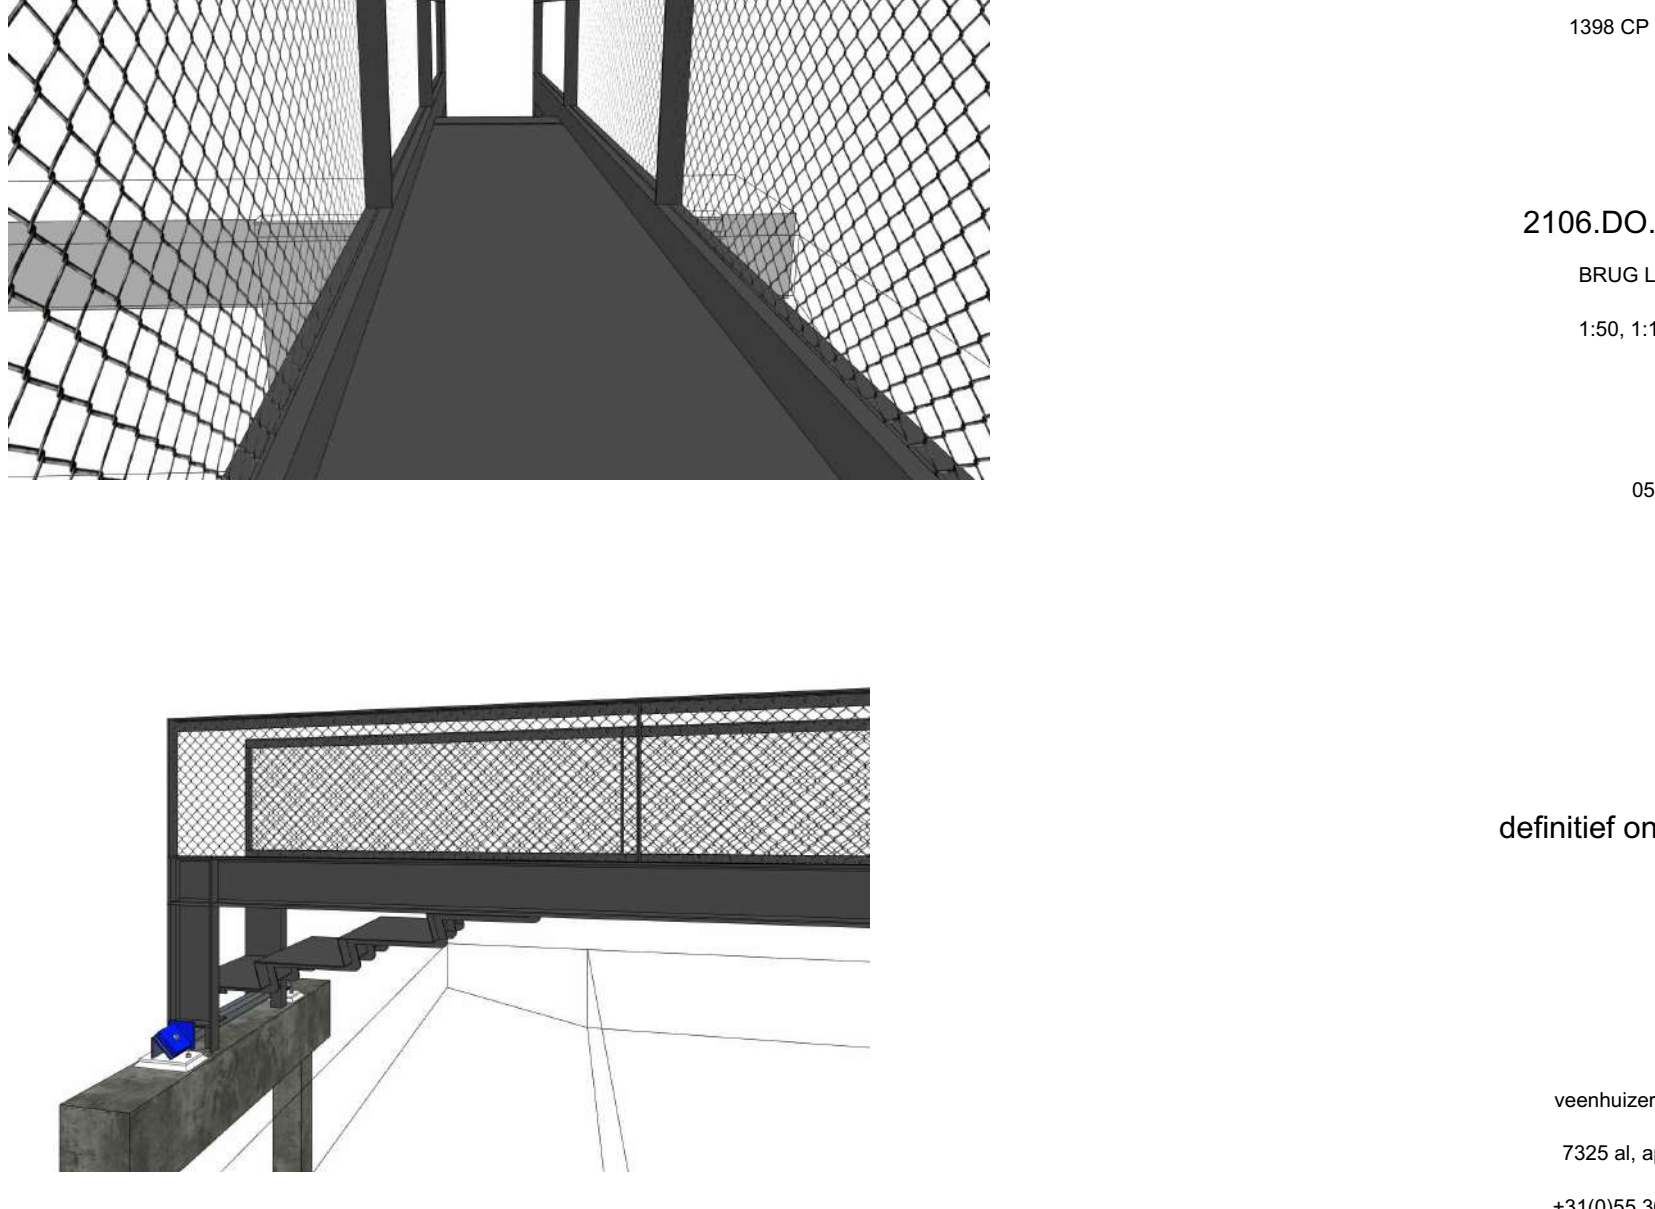

V-10

BOUWBESLUIT

Het bouwen dient te geschieden overeenkomstig de eisen van het bouwbesluit 2012, zoals deze luidt ten tijde van de indeling van de omgevingsvergunning.

Het betreft omgevingsvergunning bekeringen en derhalve niet bestemd voor de uitvoering.

De trappen en brug vormen een overgang van terrein naar terrein en zijn derhalve geen trap als bedoeld in bouwbesluit 2012, artikel 2.27. Hiermee zijn er geen eisen aan balustrade en leuning.

Omwille van de veiligheid is er wel een balustrade aanwezig t.p.v. het loopdek en bevat de balustrade voldoende aangrijpingsvlakken.

SITUATIE

locatie gemeente
Muiden
Perceelnummer
MDN01-A-3164, 3167, 3172, 3175

KLEUREN EN MATERIALEN

16.00 fundering
- fundering conform opgave constructeur
- betonnen bakken en hoeken
- funderingsplaten v.v. isolatie dekaf

24.11 trapsteden en loopdek
- stalen treden en loopdek, dakscherm
- metalen trappen onder treden ca. 12x50mm conform opgave constructeur, poortje conform leunwerk
- staal conserveren t.b.v. buiten situatie
- thermisch verzinken o.g.
- poortjes in kleur zwart, RAL9005, mat
- structuurpoeder t.b.v. antislip


34.12 bekleding
- stalen L en T-profielen
- bekledingsmateriaal doorlopend in gelijke breedte LNP
- profiel (100mm)
- bekleding gelakt aan LNP500
- RVS gas conform referentiefoto

28.00 stalen constructie
- warmtegeïsoleerde stalen constructie conform opgave constructeur
- staal conserveren t.b.v. buiten situatie
- thermisch verzinken o.g.
- poortjes in kleur zwart, RAL9005, mat
- structuurpoeder t.b.v. antislip

90.00 ramen
- beschrijving (Sigma profiel met hardhouten knielgordingen en afsakker)
- bestrating aan woonside



RVS-gas, orberend leunwerk

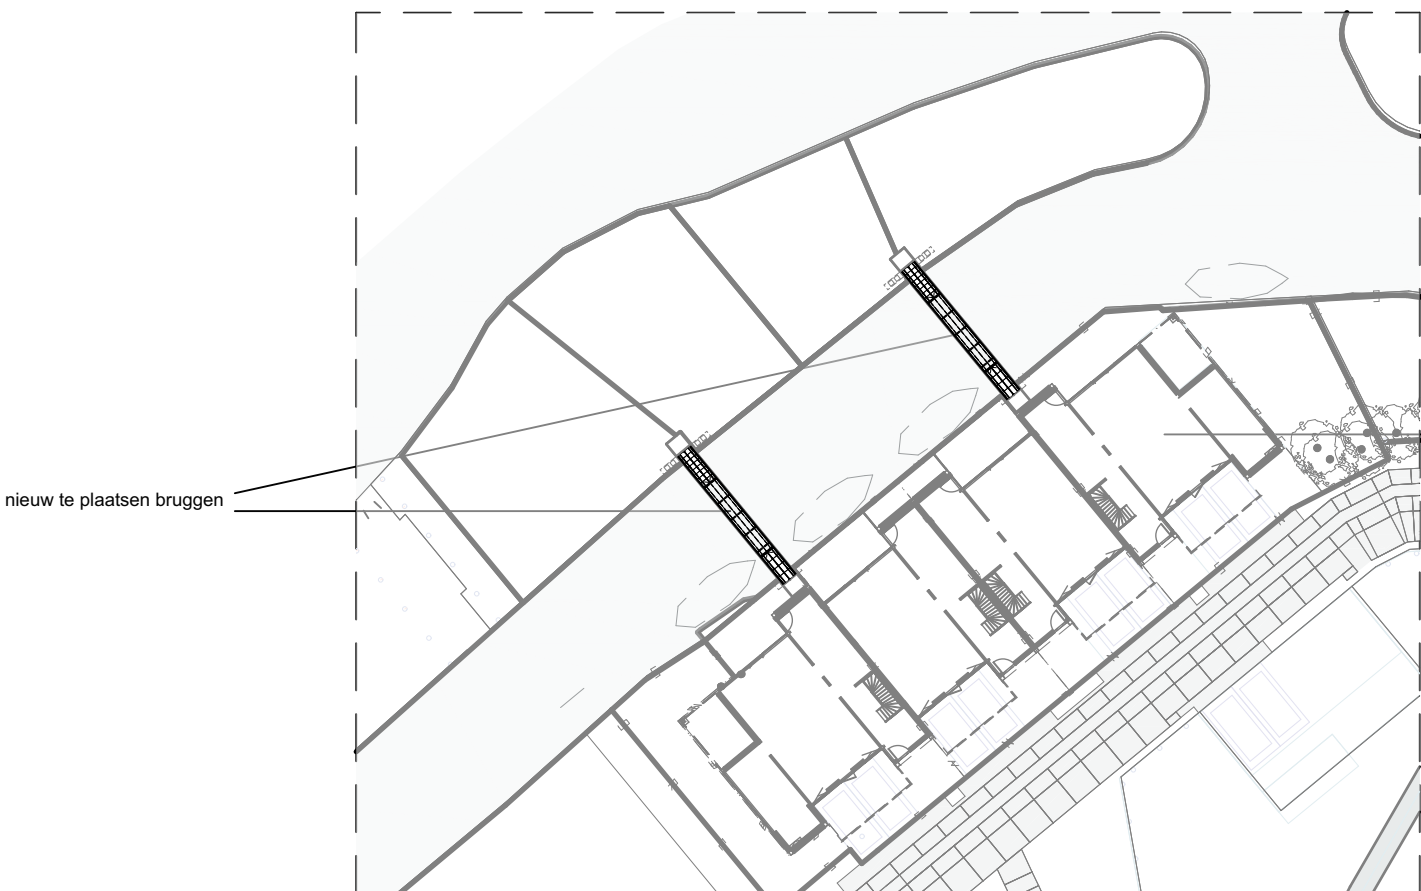

nieuw te plaatsen bruggen



Situatie
1:500

Bruggen Loods 2
Kleine Wal 8, 10, 12, 14,
1398 CP, Muiden



KNSF vastgoed II
Kruispad 16
1398 CP, Muiden

2106.DO.00.01
BRUG LOODS 2
1:50, 1:10, 1:500
A0
TN
05.11.2021

definitief ontwerp
definitief

veerhuiszwerf 207
7325 al, apeldoorn
+31(0)55 360 55 63
post@courage.nl
www.courage.nl
facebook.com/couragearchitecten



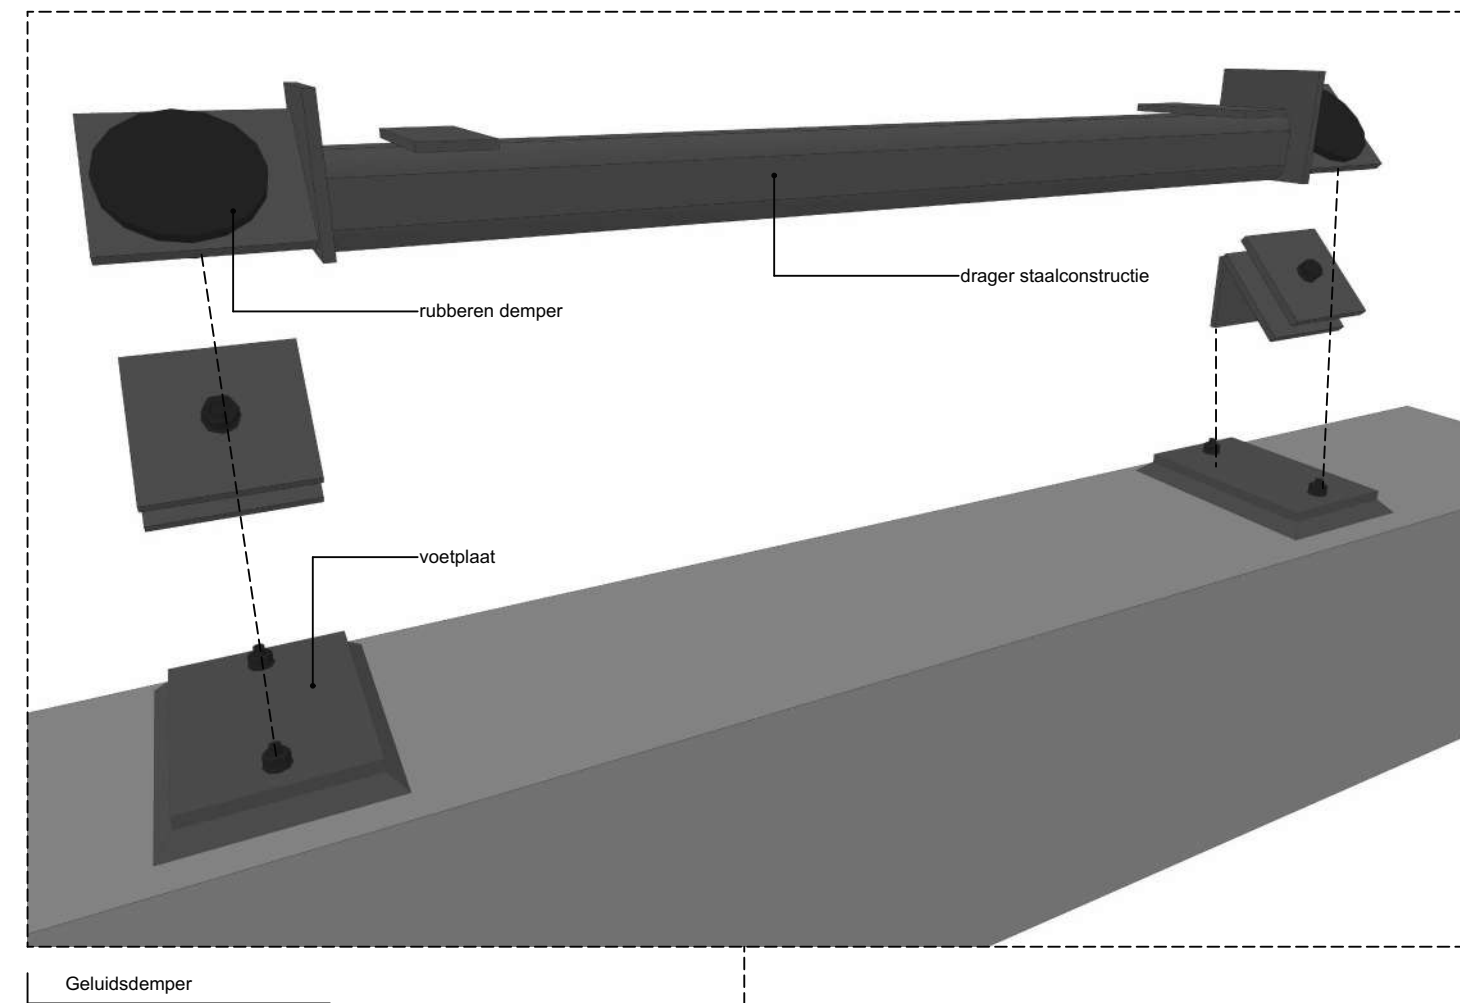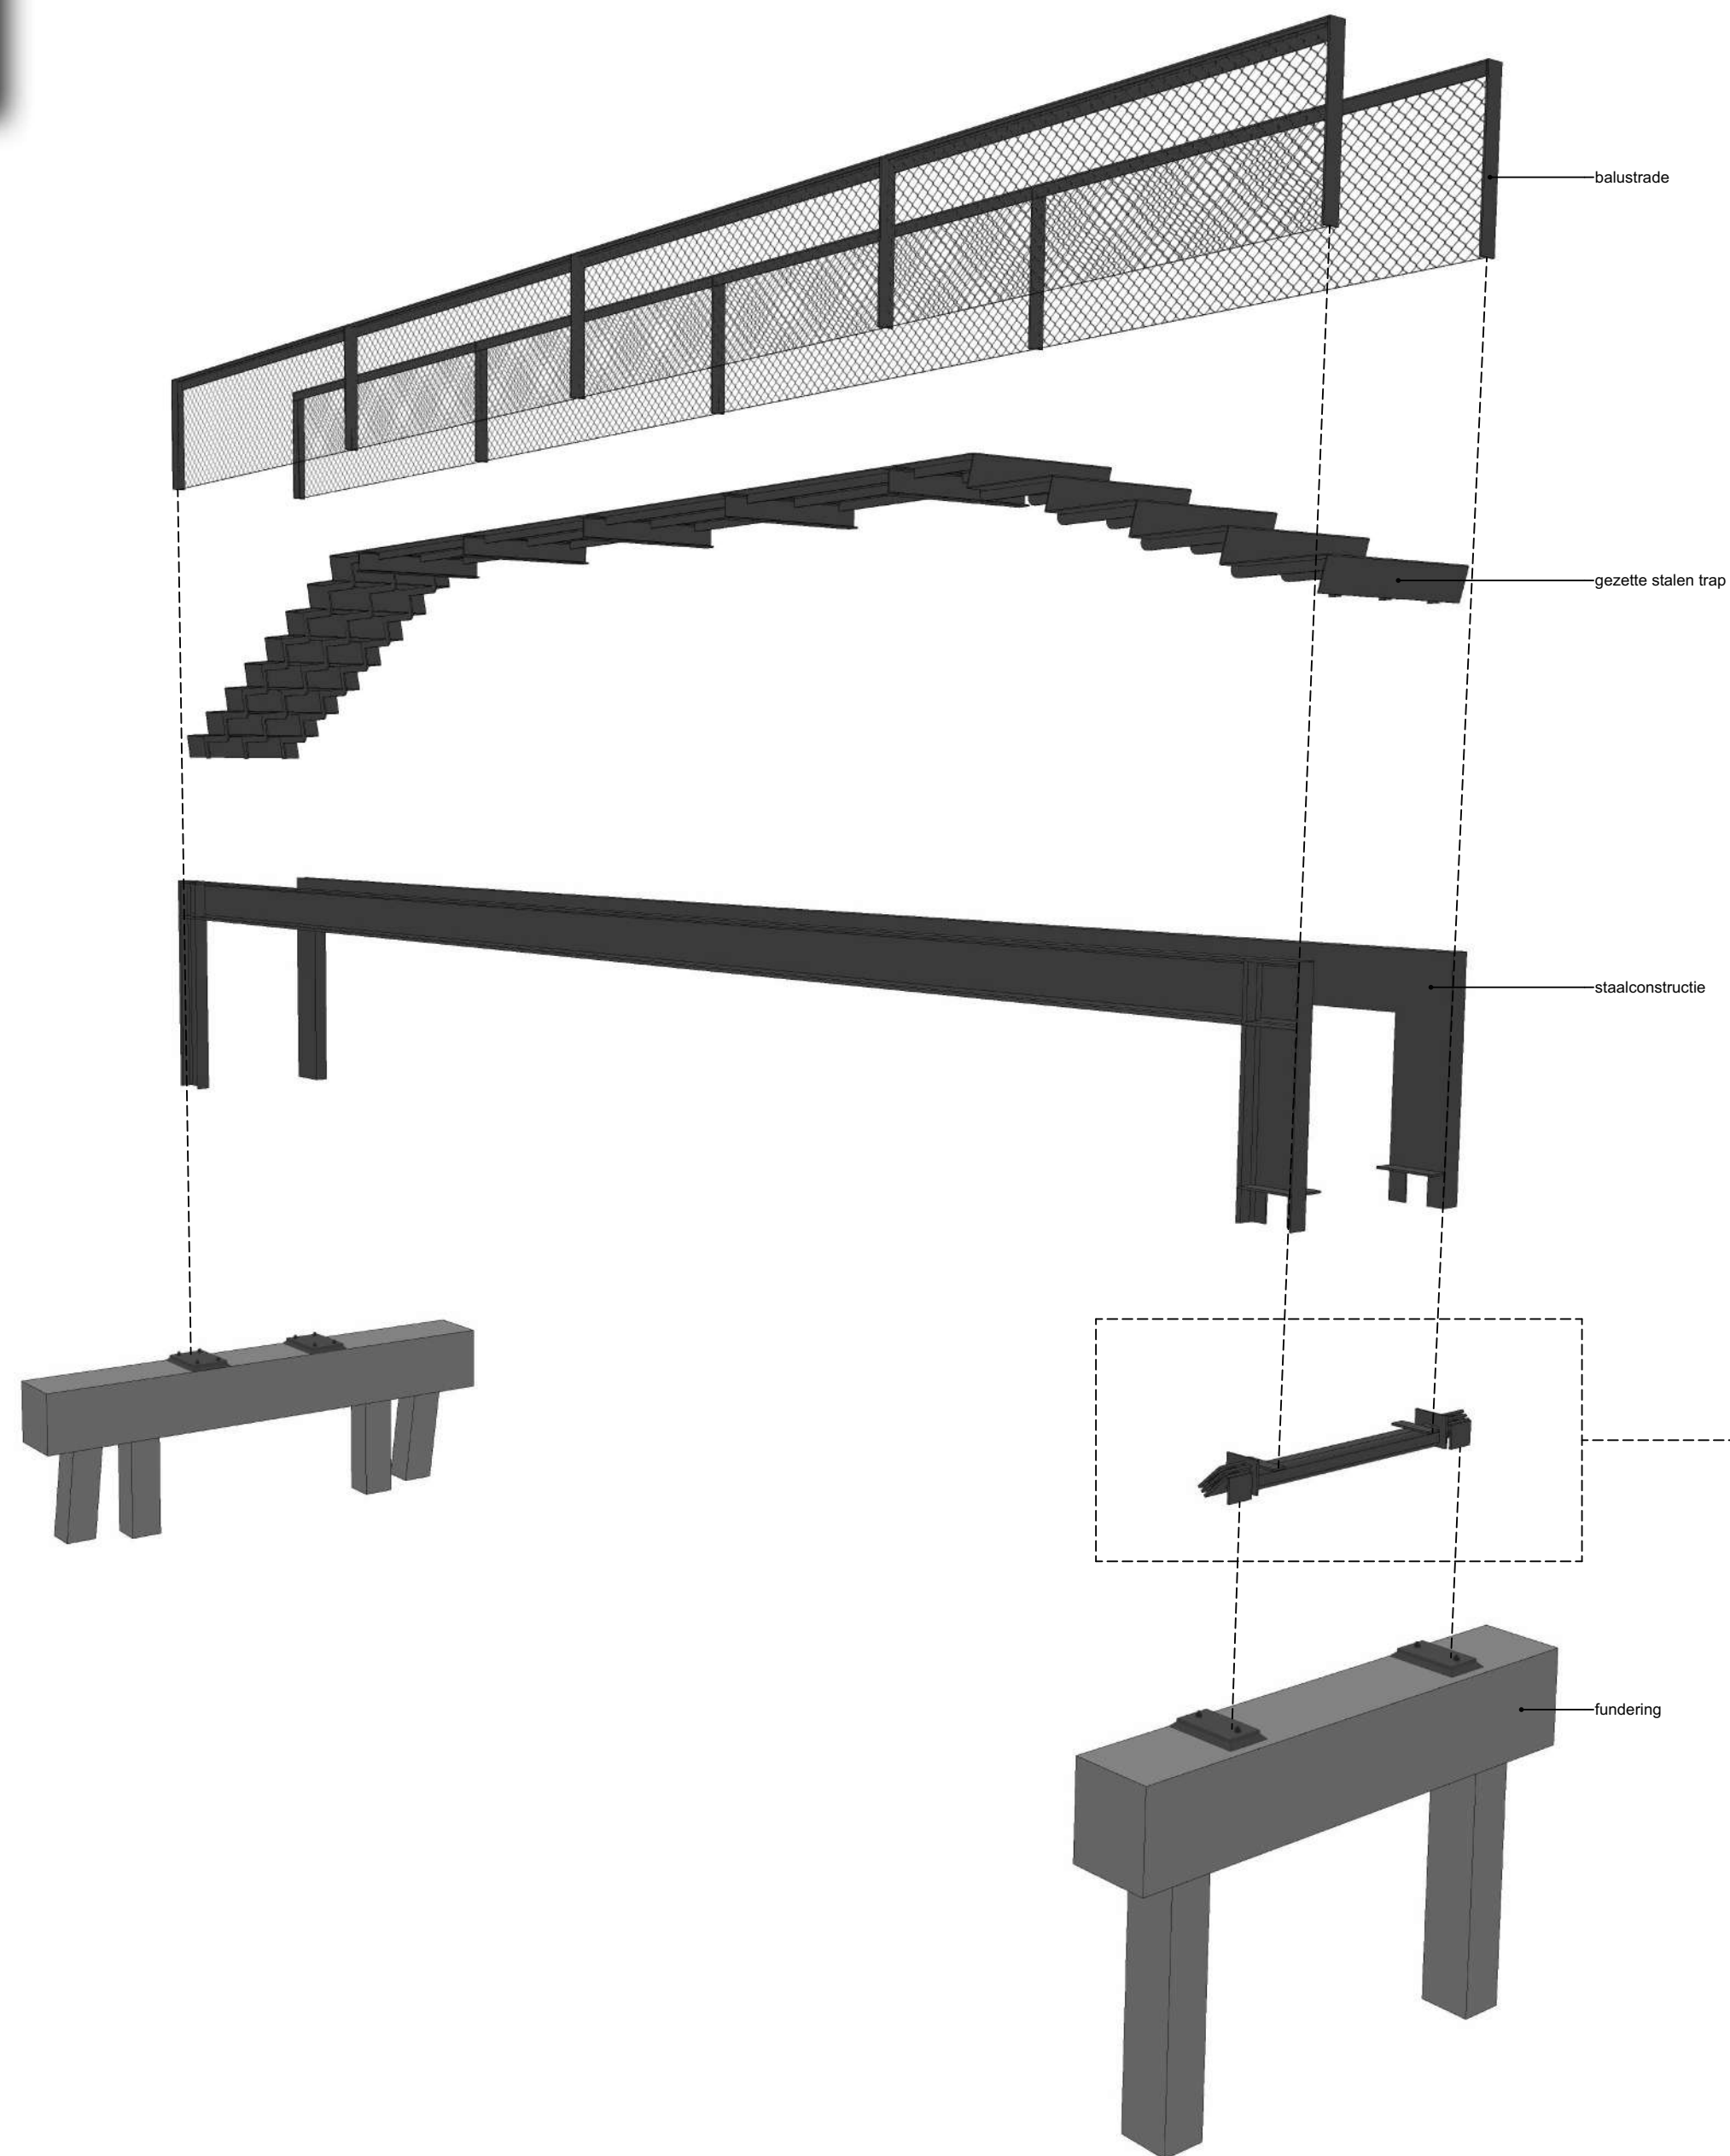

EXPLODED VIEW