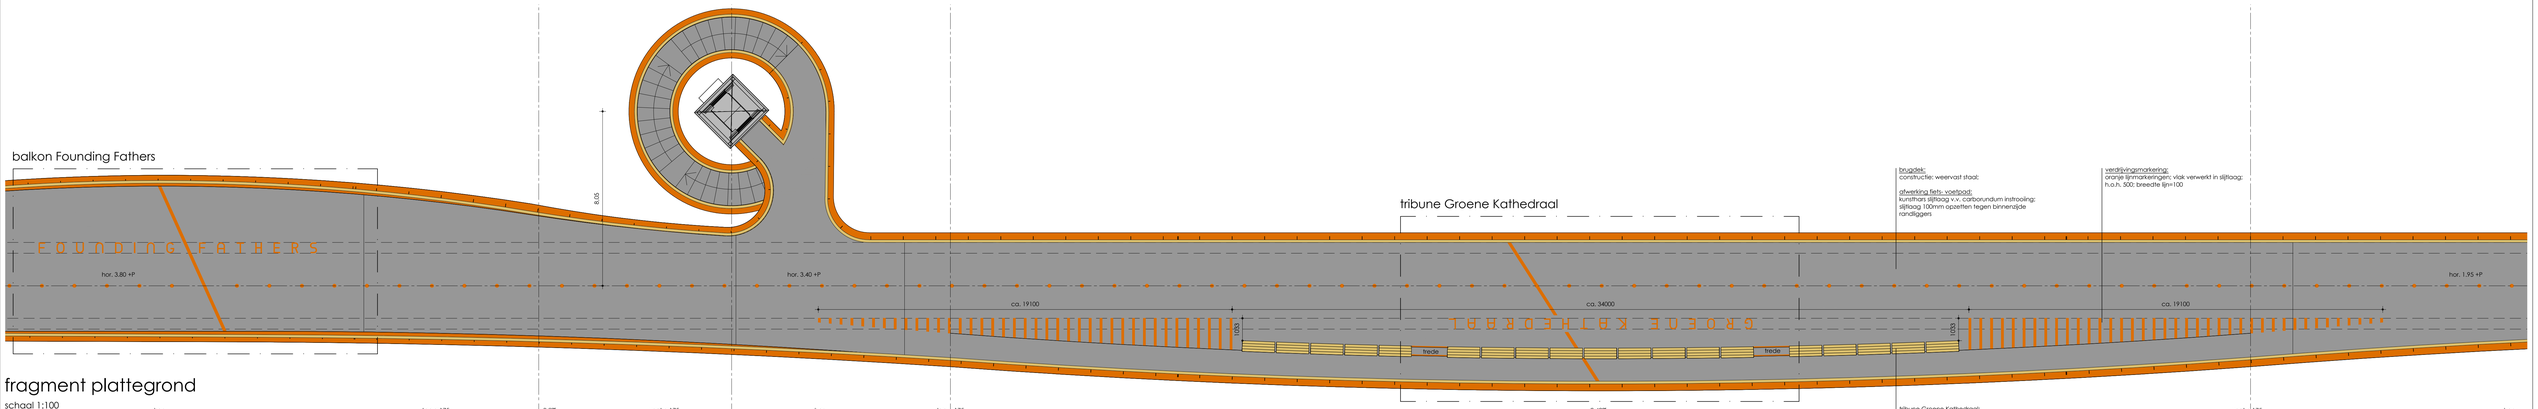

fragment plattegrond

schaal 1:100

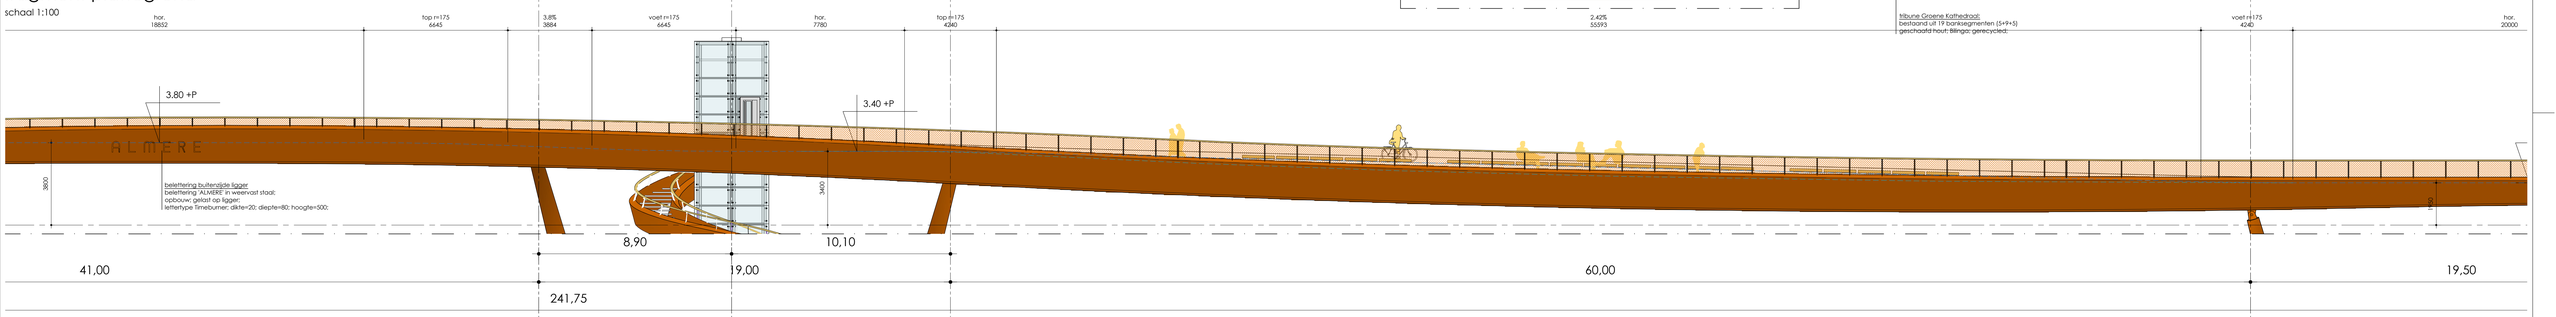

fragment aanzicht oost

schaal 1:100

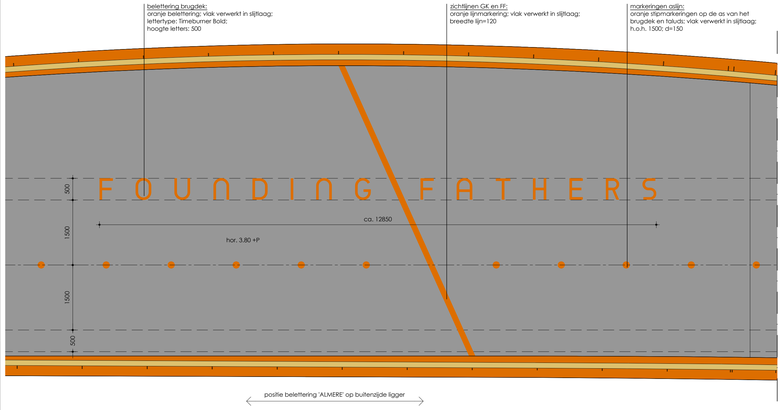

fragment plattegrond balkon FF

schaal 1:50

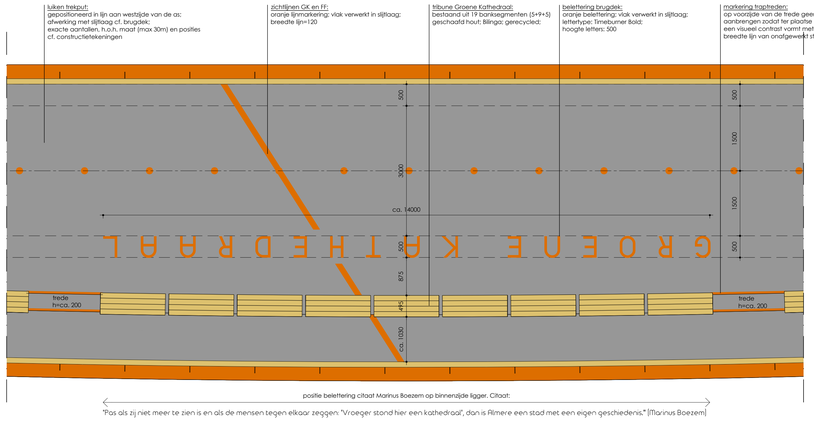

fragment plattegrond tribune GK

schaal 1:50

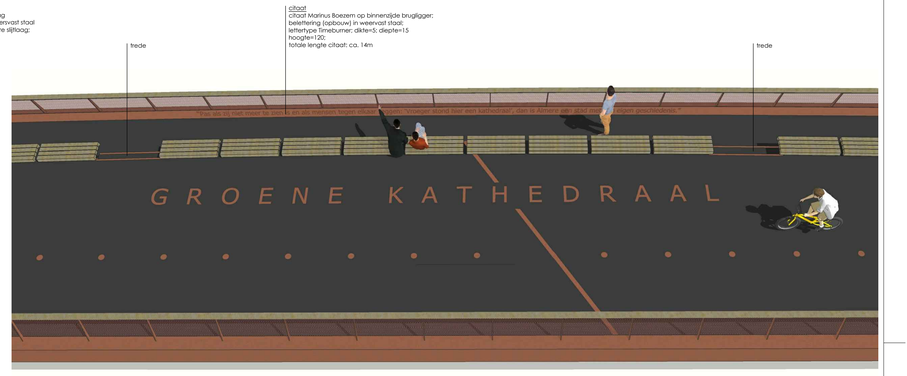

impressies tribune GK

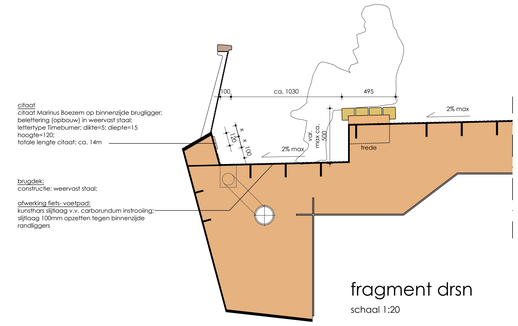

fragment drsn

schaal 1:20

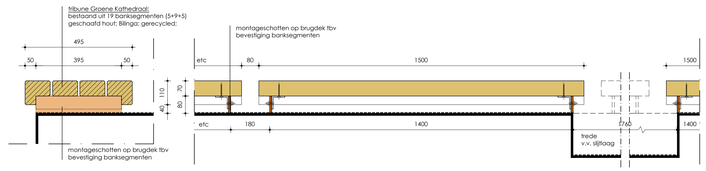

banksegmenten

schaal 1:10 1:20

wUrck
architectuur stedenbouw landschap
Stationsstr. 40
Postbus 2006
1300 CA Almere
T +31 (0)36 5420700
F +31 (0)36 5420800
info@wurck.nl
www.wurck.nl