




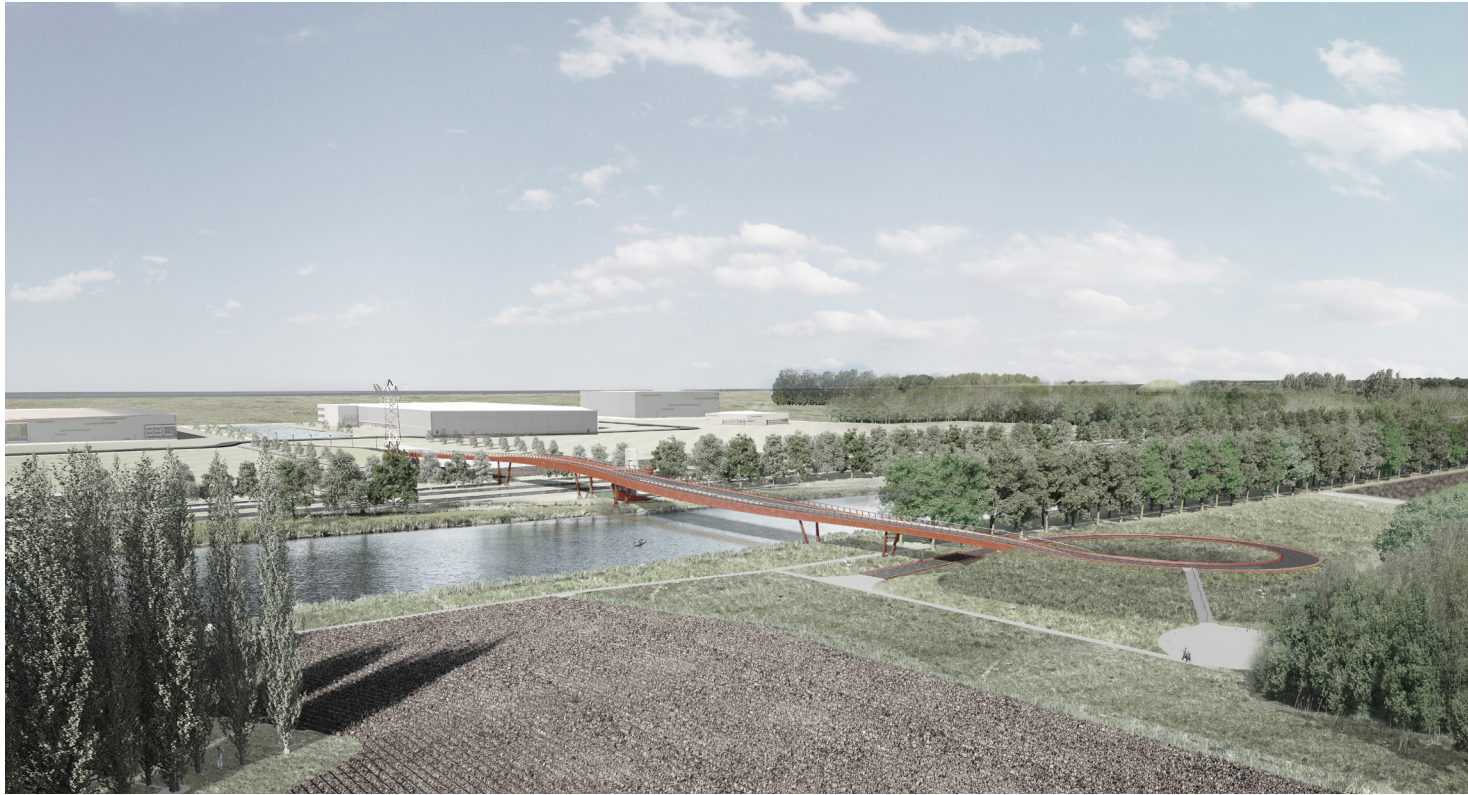

DOOR KENMERKEN VAN HET LANDSCHAP OVER TE NEMEN WORDT DE BRUG ZELF EEN LANDSCHAP. DE AANLANDING OP DE NOORDOEVER IS EEN STILLE VERWIJZING NAAR HET SPIRAALVORMIGE PAD VAN ALMERE BOVEN, DAT LEIDT NAAR HET DERTIG MEETER HOOG GELEGEN MONUMENT VOOR DE FOUNDING FATHERS

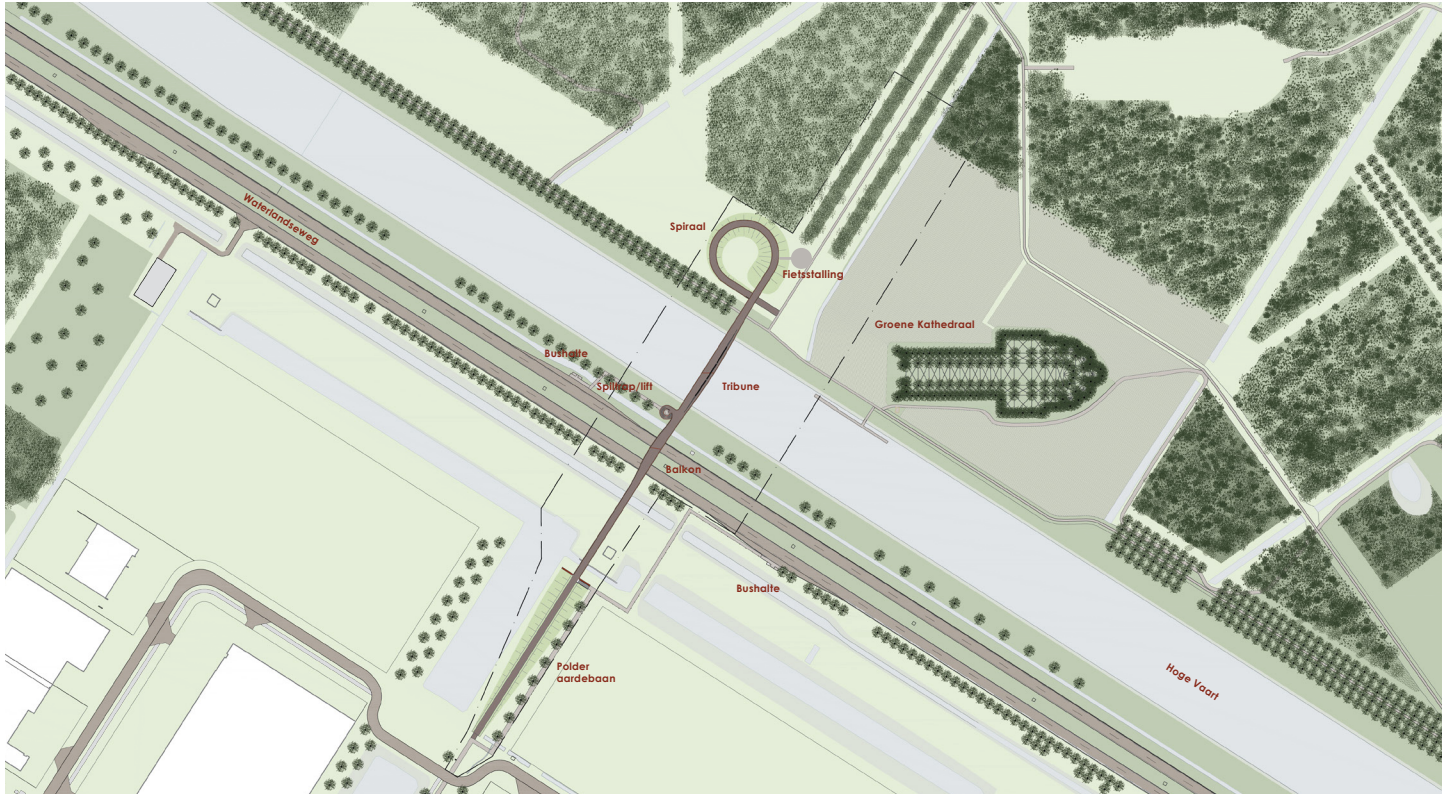

SITUATIE

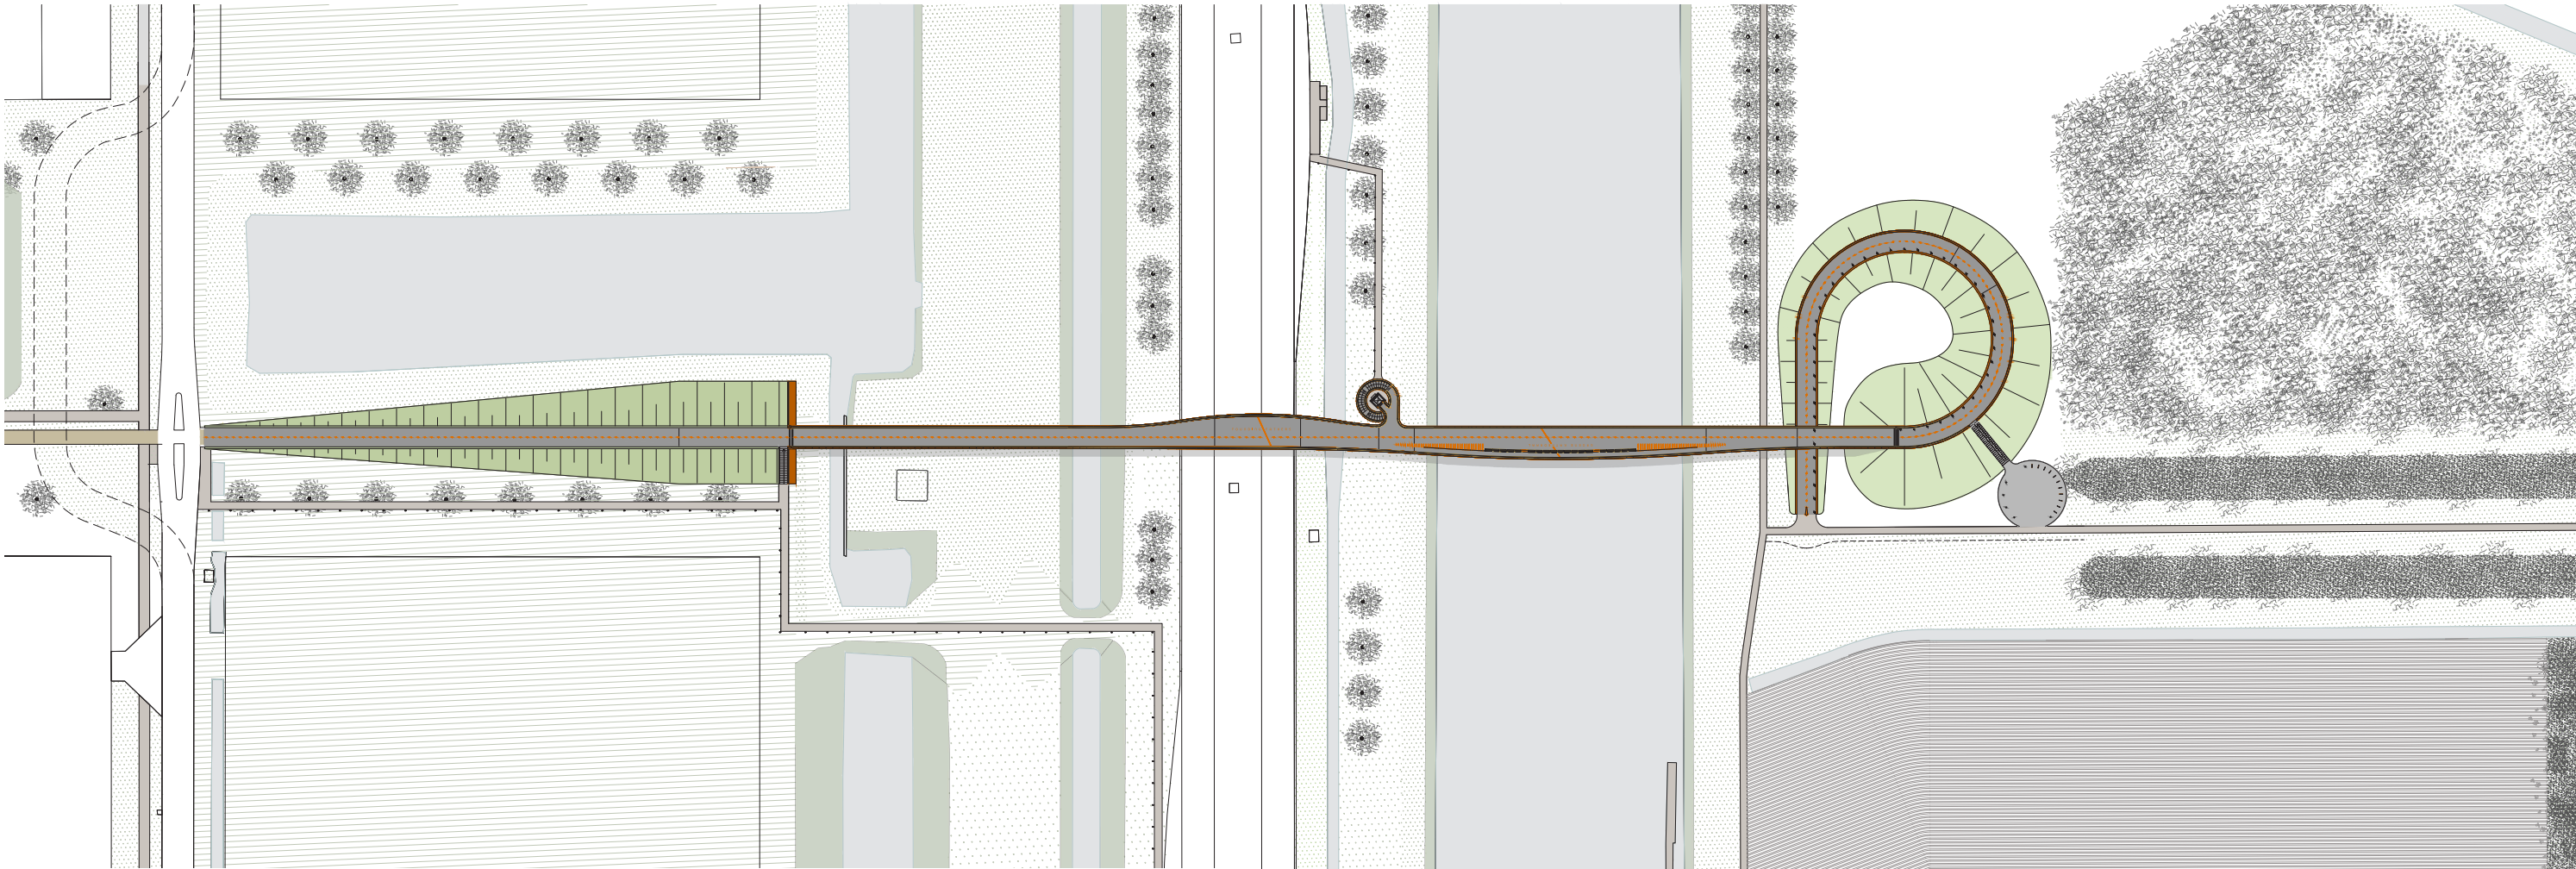

INPASSING SITUATIE