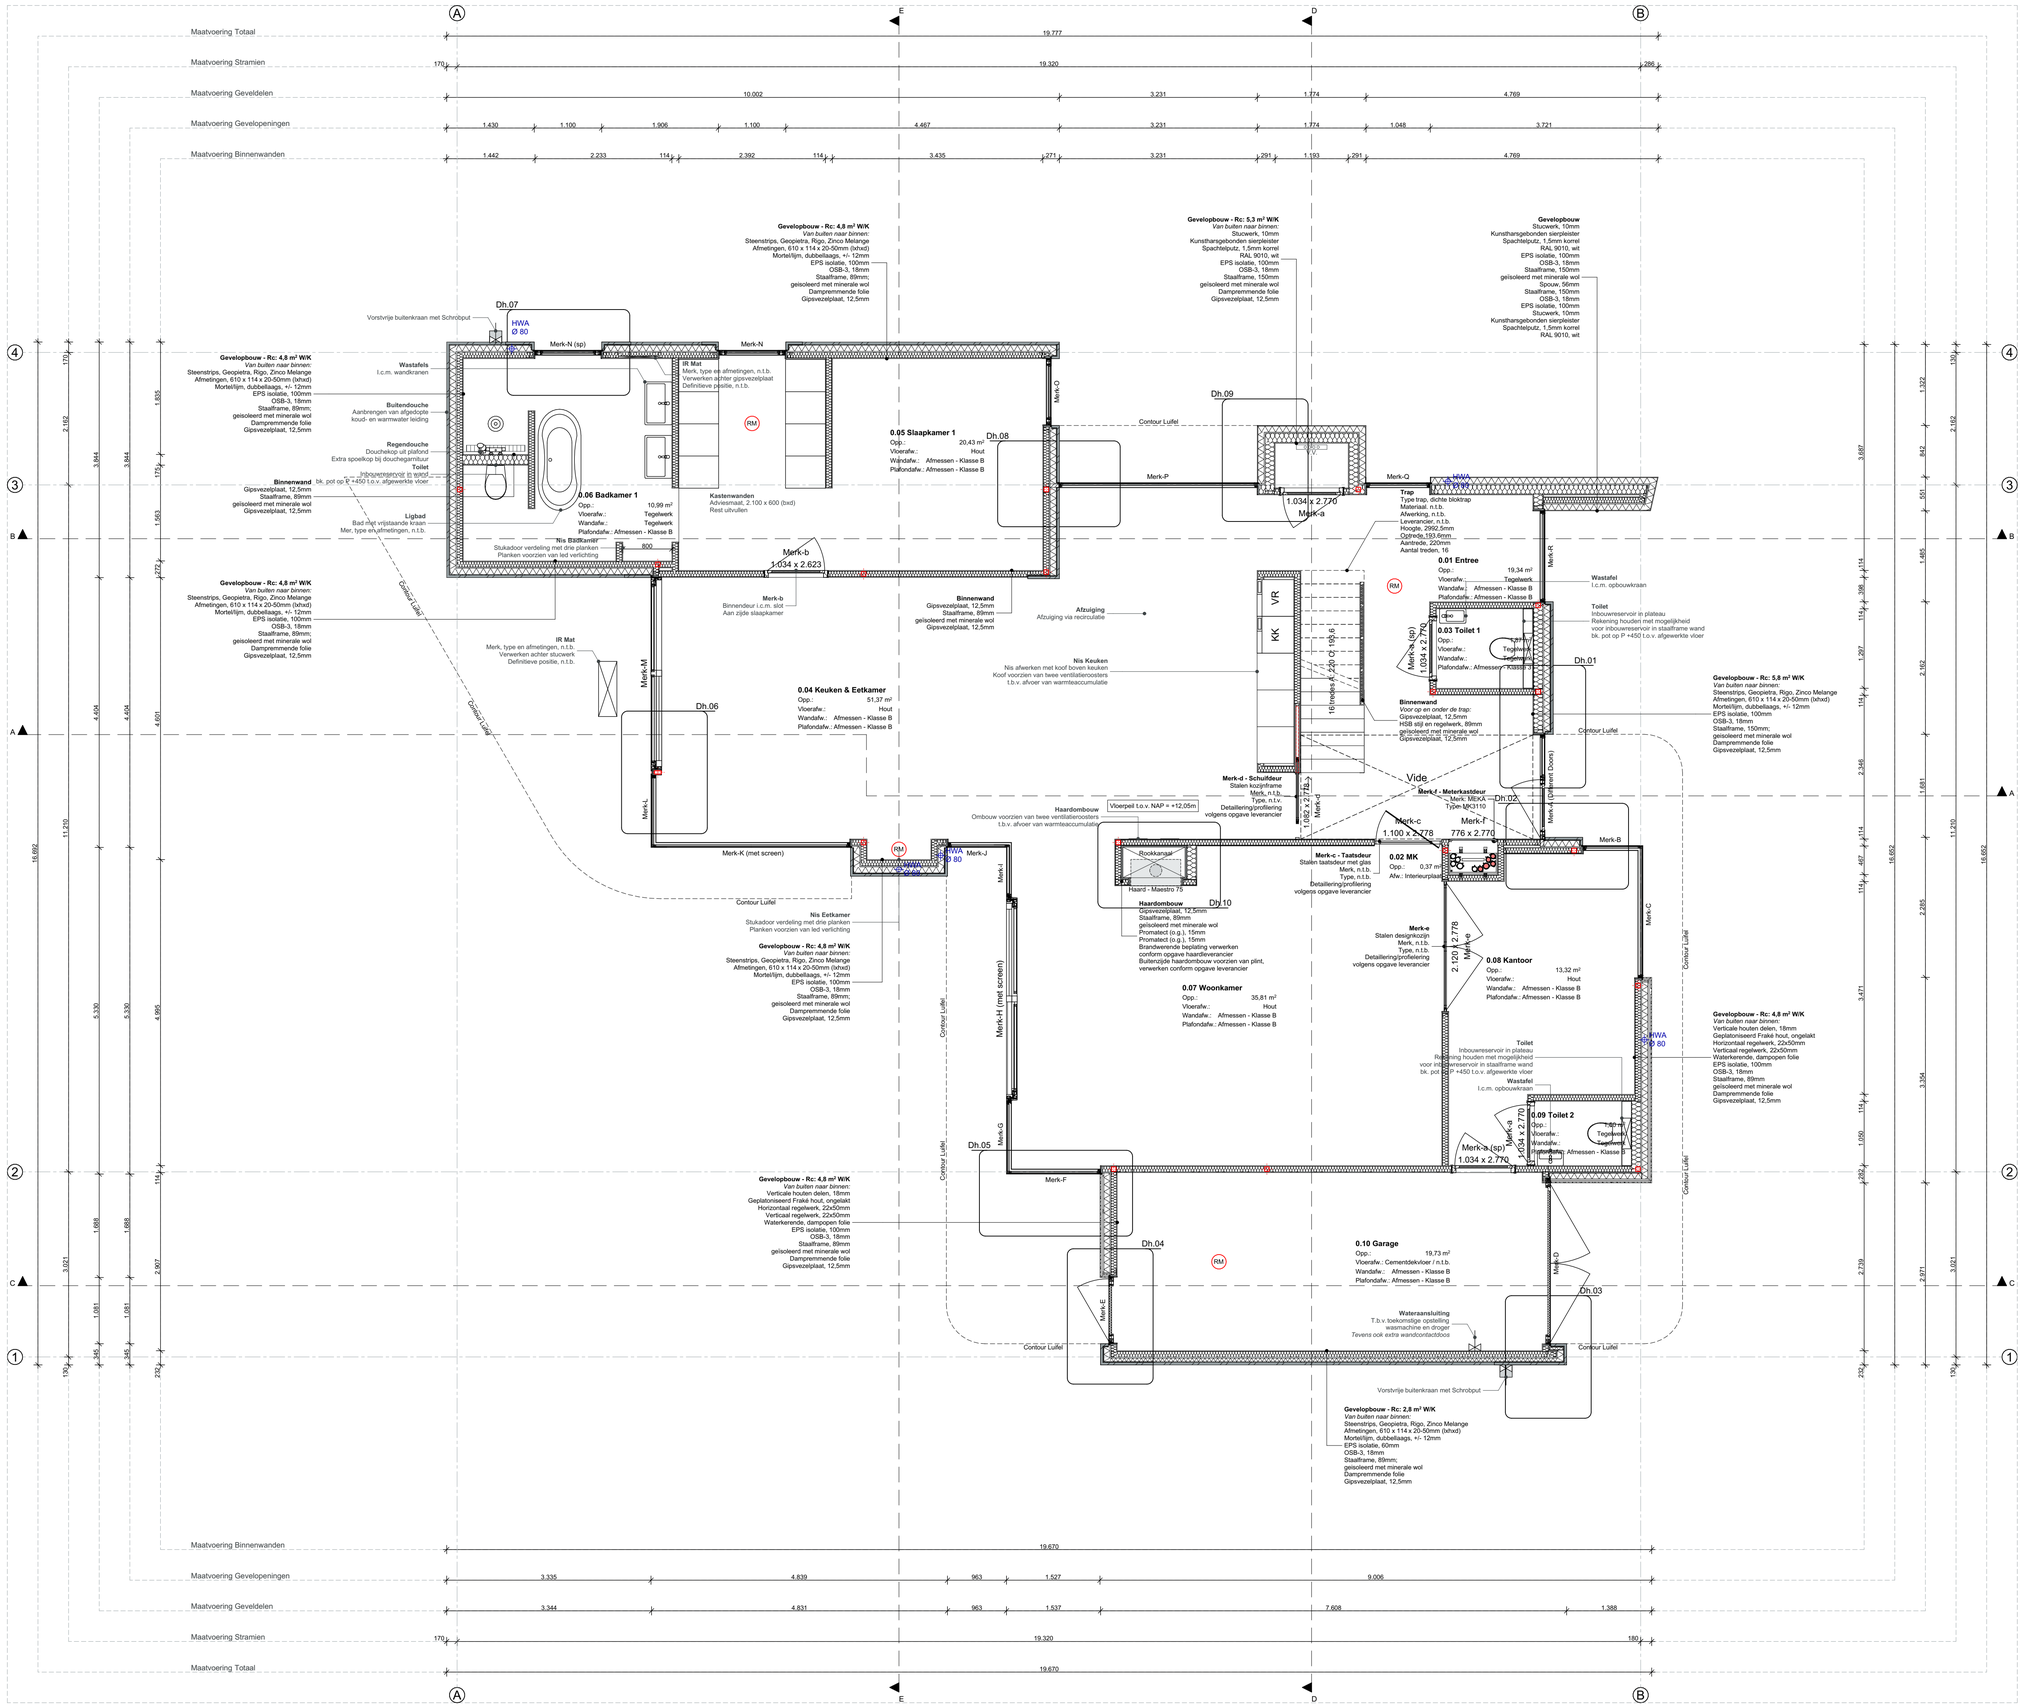
Maatvoering Totaal
Maatvoering Stramien
Maatvoering Geveldelen
Maatvoering Gevelopeningen
Maatvoering Binnenwanden
0.05 Slaapkamer 1
0.06 Badkamer 1
0.01 Entree
0.03 Toilet 1
0.04 Keuken & Eetkamer
0.02 MK
0.08 Kantoor
0.07 Woonkamer
0.09 Toilet 2
0.10 Garage
Merk-a 1.034 x 2.770
Merk-b 1.034 x 2.623
Merk-c 1.100 x 2.778
Merk-d 1.062 x 2.778
Merk-e 2.120 x 2.778
Merk-f 776 x 2.770
Merk-a (sp) 1.034 x 2.770
Merk-b (sp) 1.034 x 2.770
Merk-c (sp) 1.034 x 2.770
Dh.01
Dh.02
Dh.03
Dh.04
Dh.05
Dh.06
Dh.07
Dh.08
Dh.09
Dh.10
Gevelopbouw - Rc: 4,8 m² W/K
Gevelopbouw - Rc: 5,3 m² W/K
Gevelopbouw - Rc: 5,8 m² W/K
Gevelopbouw - Rc: 2,8 m² W/K
Contour Luifel
Vide