


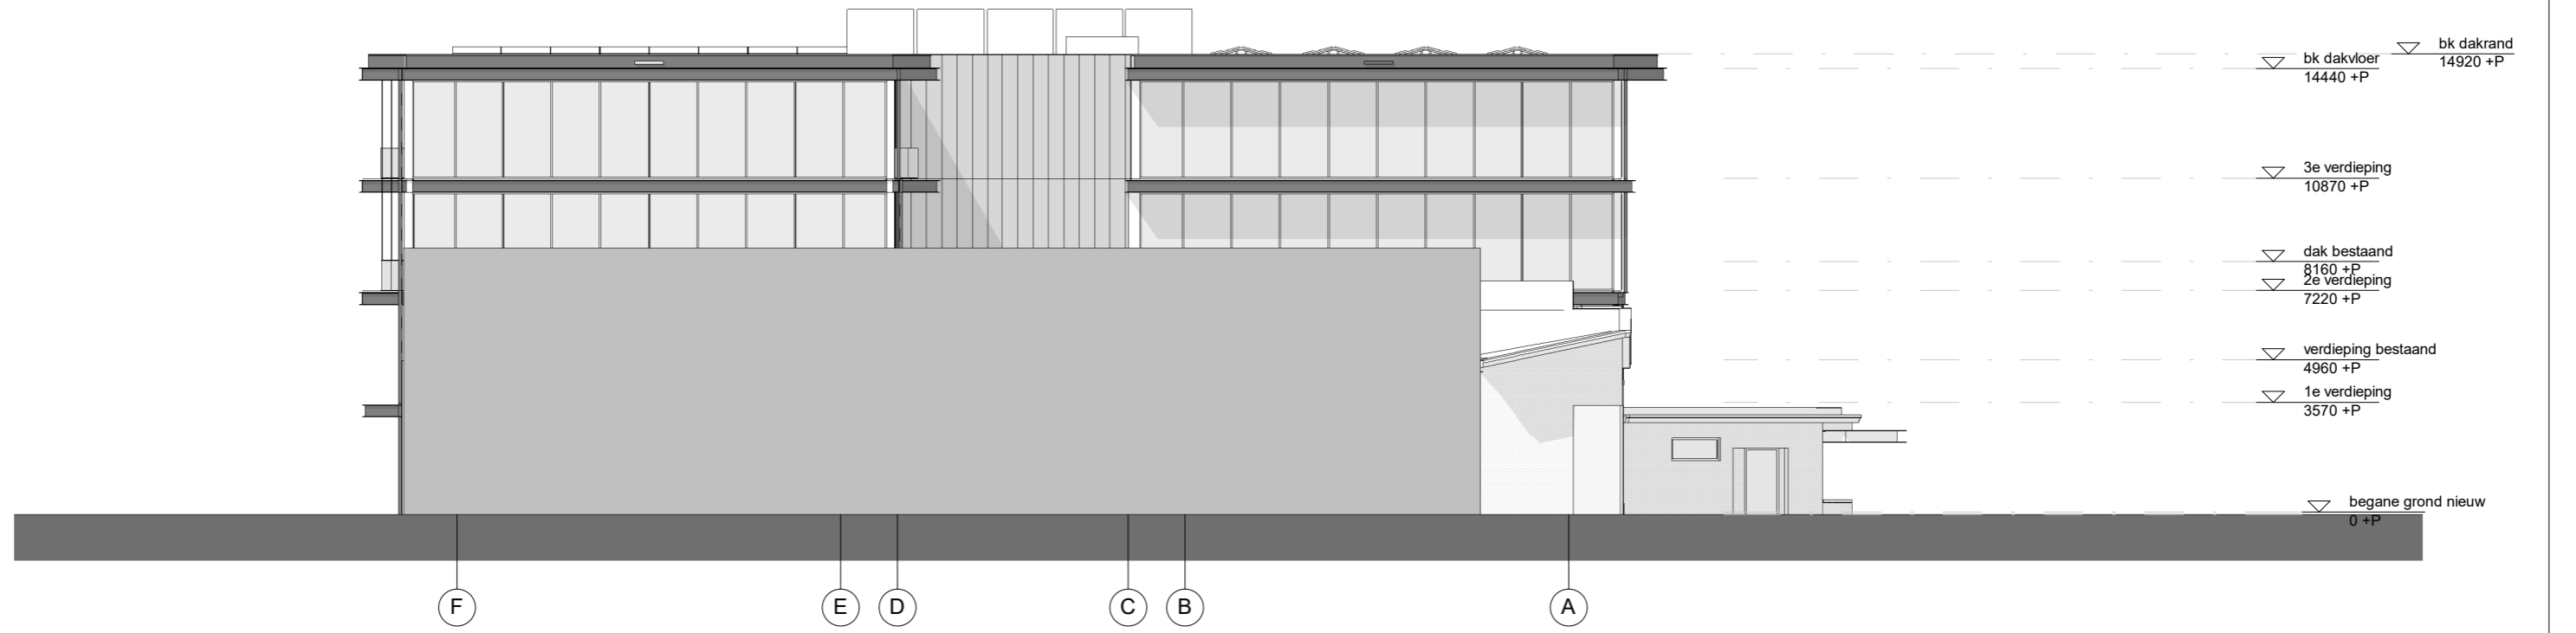

oostgevel

schaal 1 : 200



zuidgevel

schaal 1 : 200



opdrachtgever EPISO 5 Amsterdam Development Sarl
specificatie 650


project KBF gebouw B
locatie Amsterdam

projectnr 1827
teknr 1827_650_500_01

datum 15-07-2020
status DO


formaat A3
schaal 1:200

gevels detailaanduiding 1
onderwerp

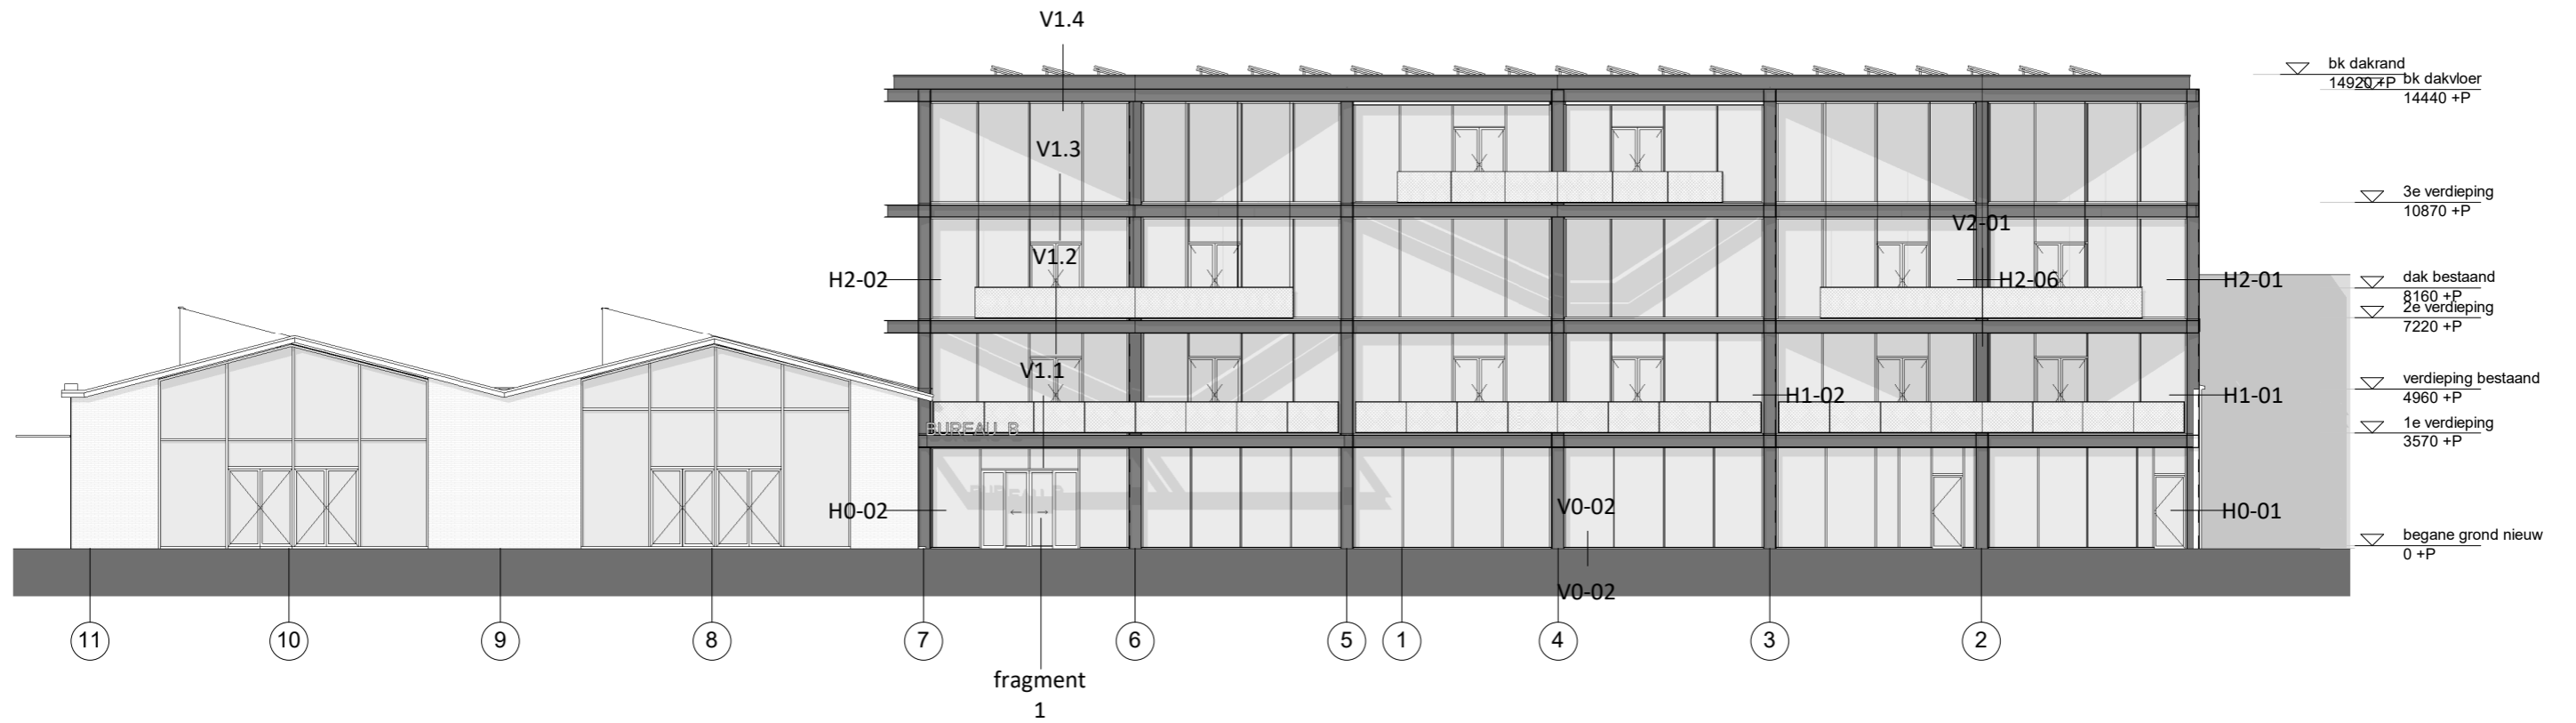

westgevel

schaal 1 : 200

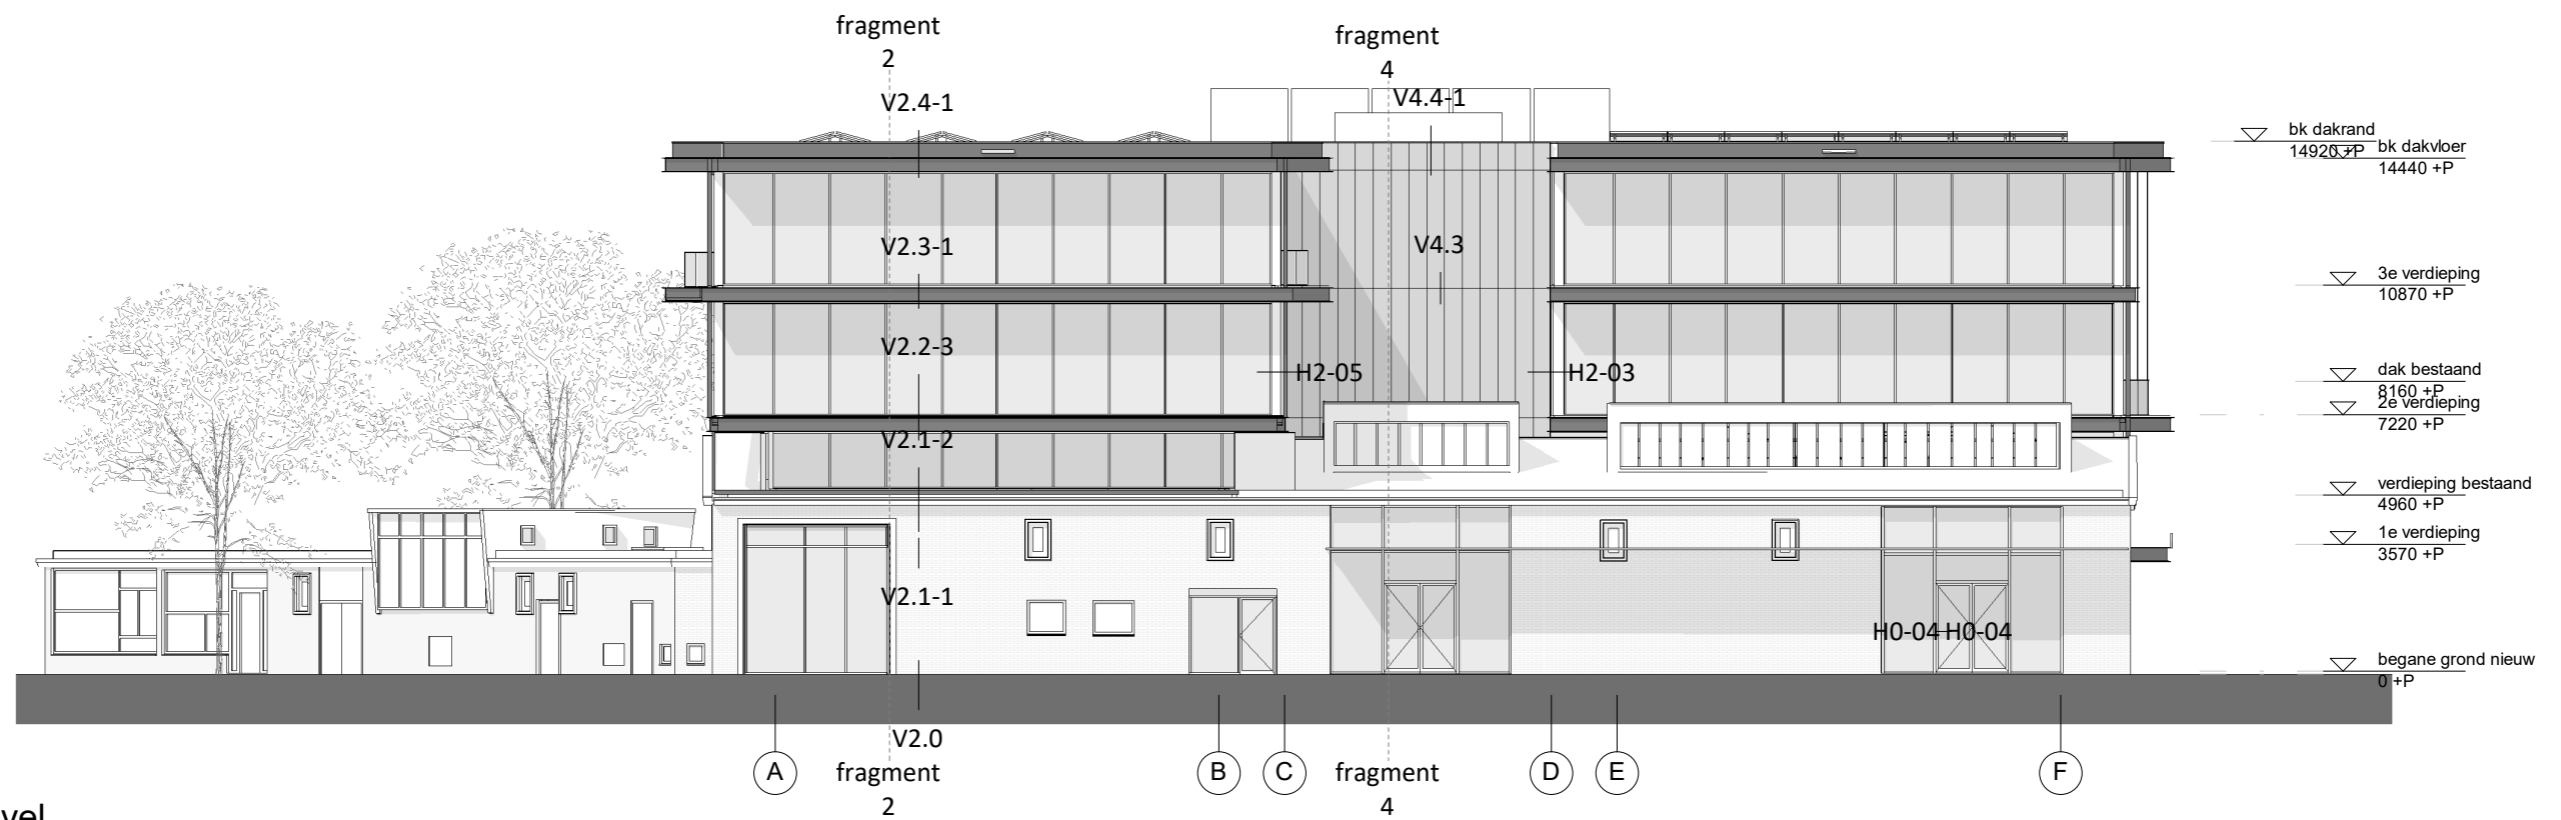

noordgevel

schaal 1 : 200



opdrachtgever EPISO 5 Amsterdam Development Sarl

specificatie 650

project KBF gebouw B

locatie Amsterdam

projectnr 1827

teknr 1827_650_500_02

datum 15-07-2020


status DO

formaat A3

schaal 1:200

gevels detailaanduiding 2

onderwerp

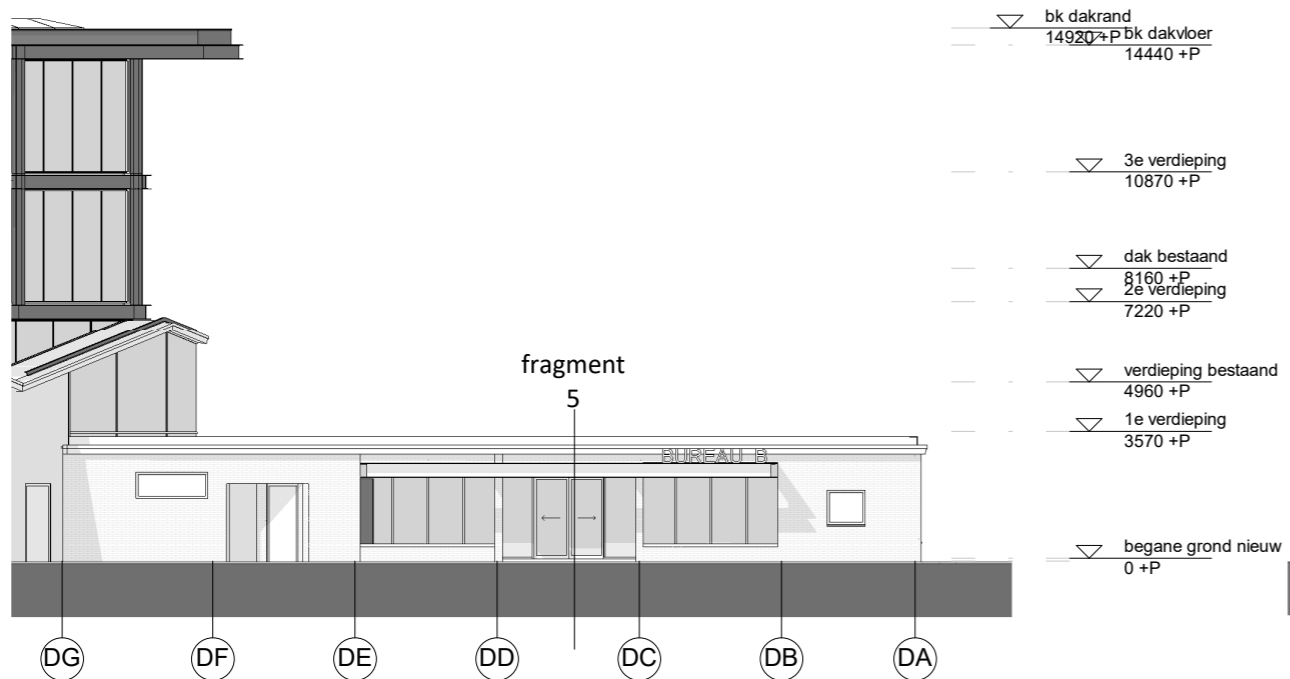

zuidoostgevel




schaal 1 : 200




noordoostgevel

schaal 1 : 200


Details hemelwaterafvoeren

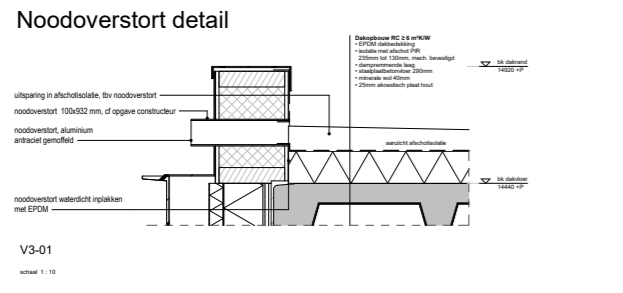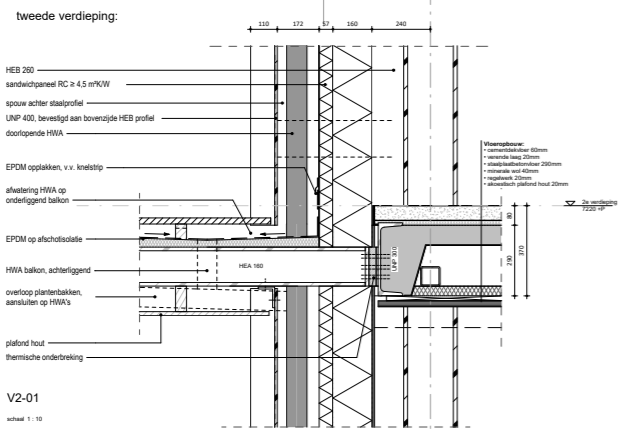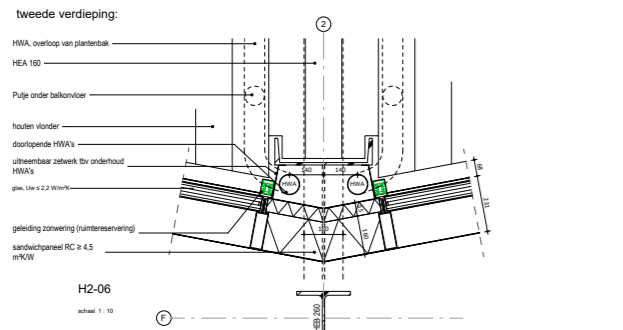


begane grond, aansluiting bestaand & nieuw

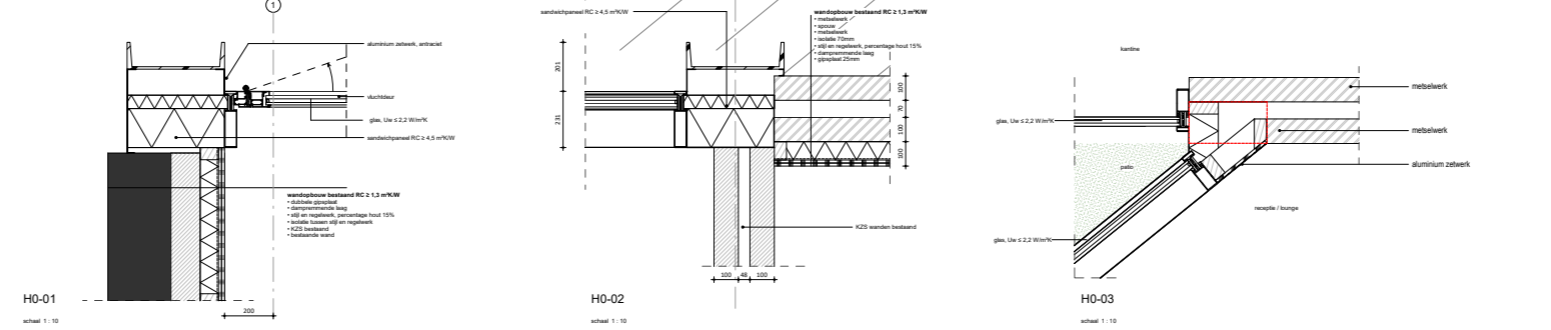


vliesgevel detaillering

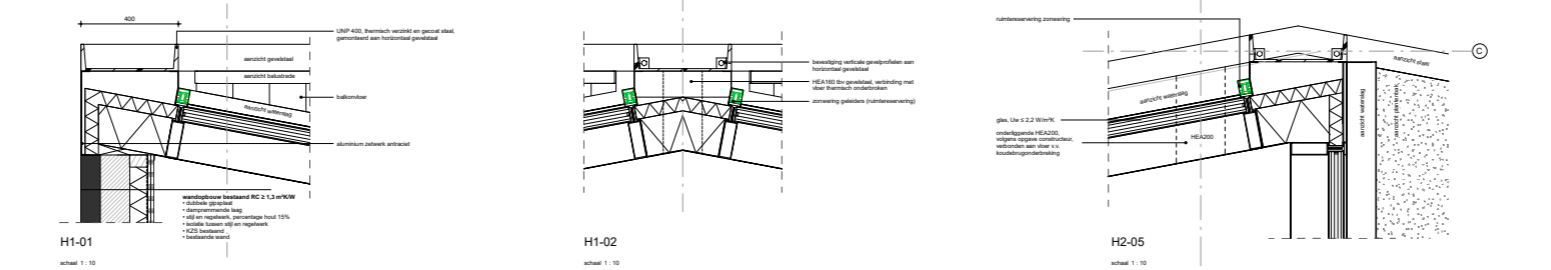


principedetail vloeren

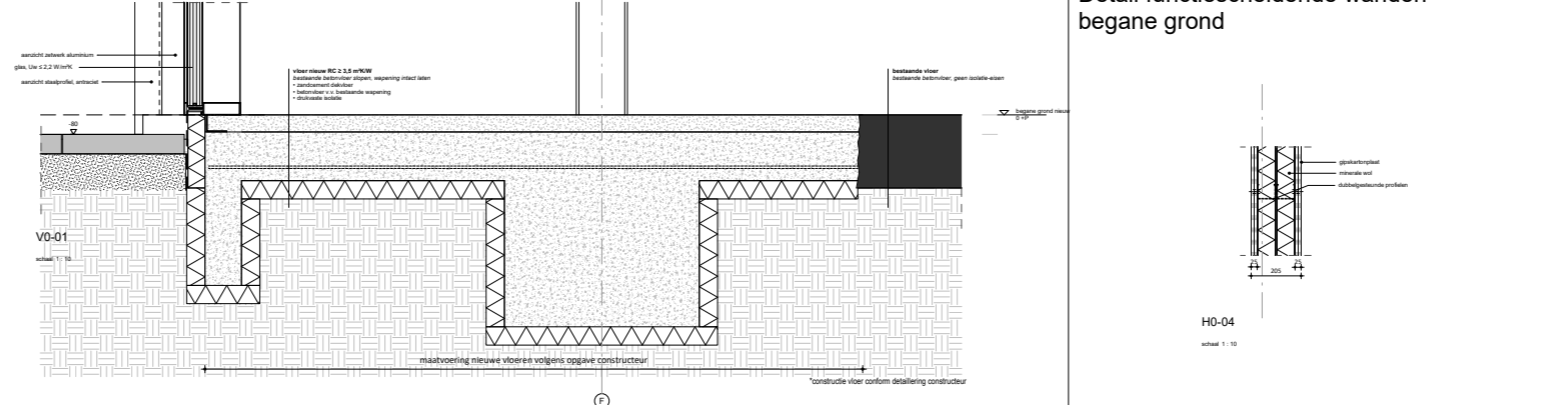


Detail functiescheidende wanden begane grond

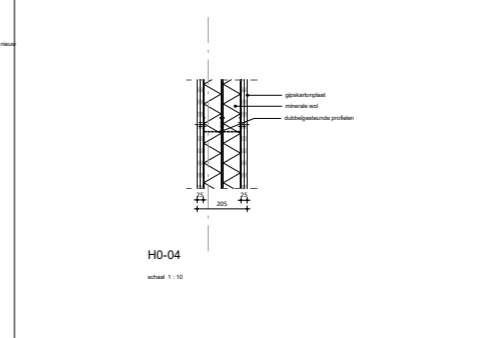


details kern, verdieping 2, 3

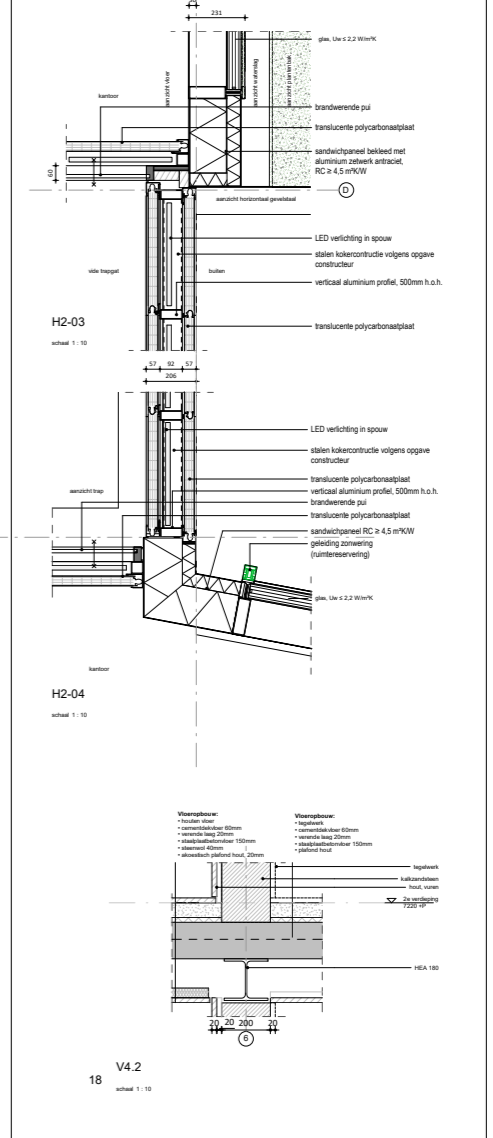


principedetail trappenhuis

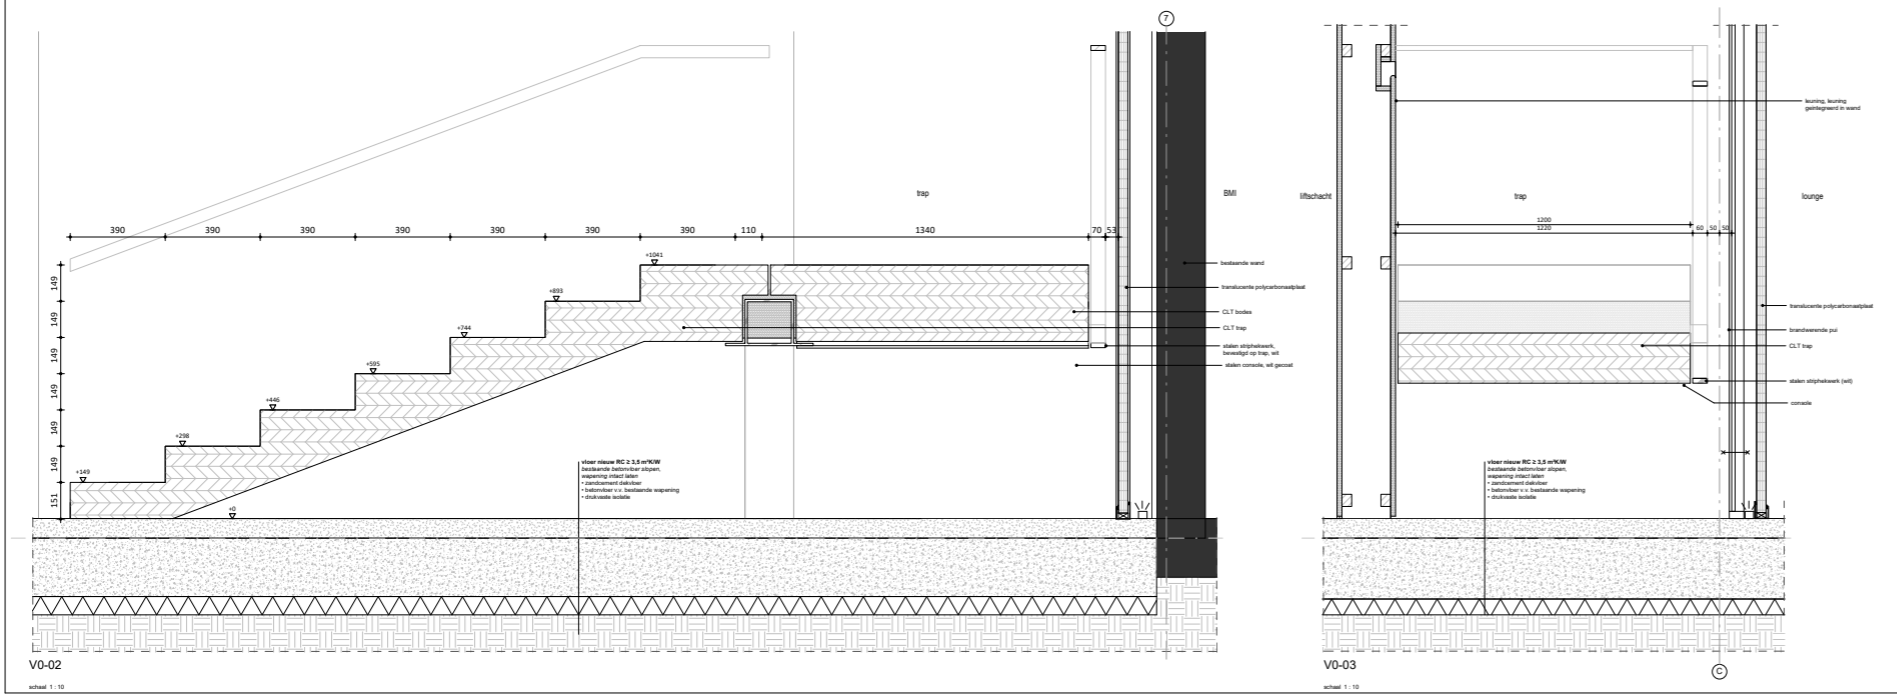


principedetail balustrade balkon

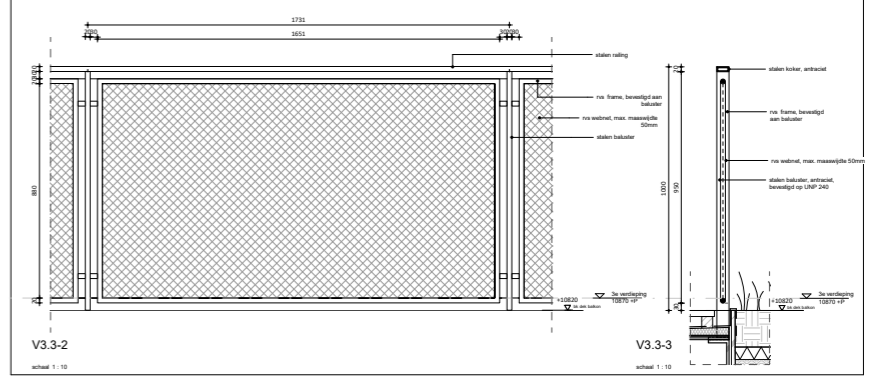


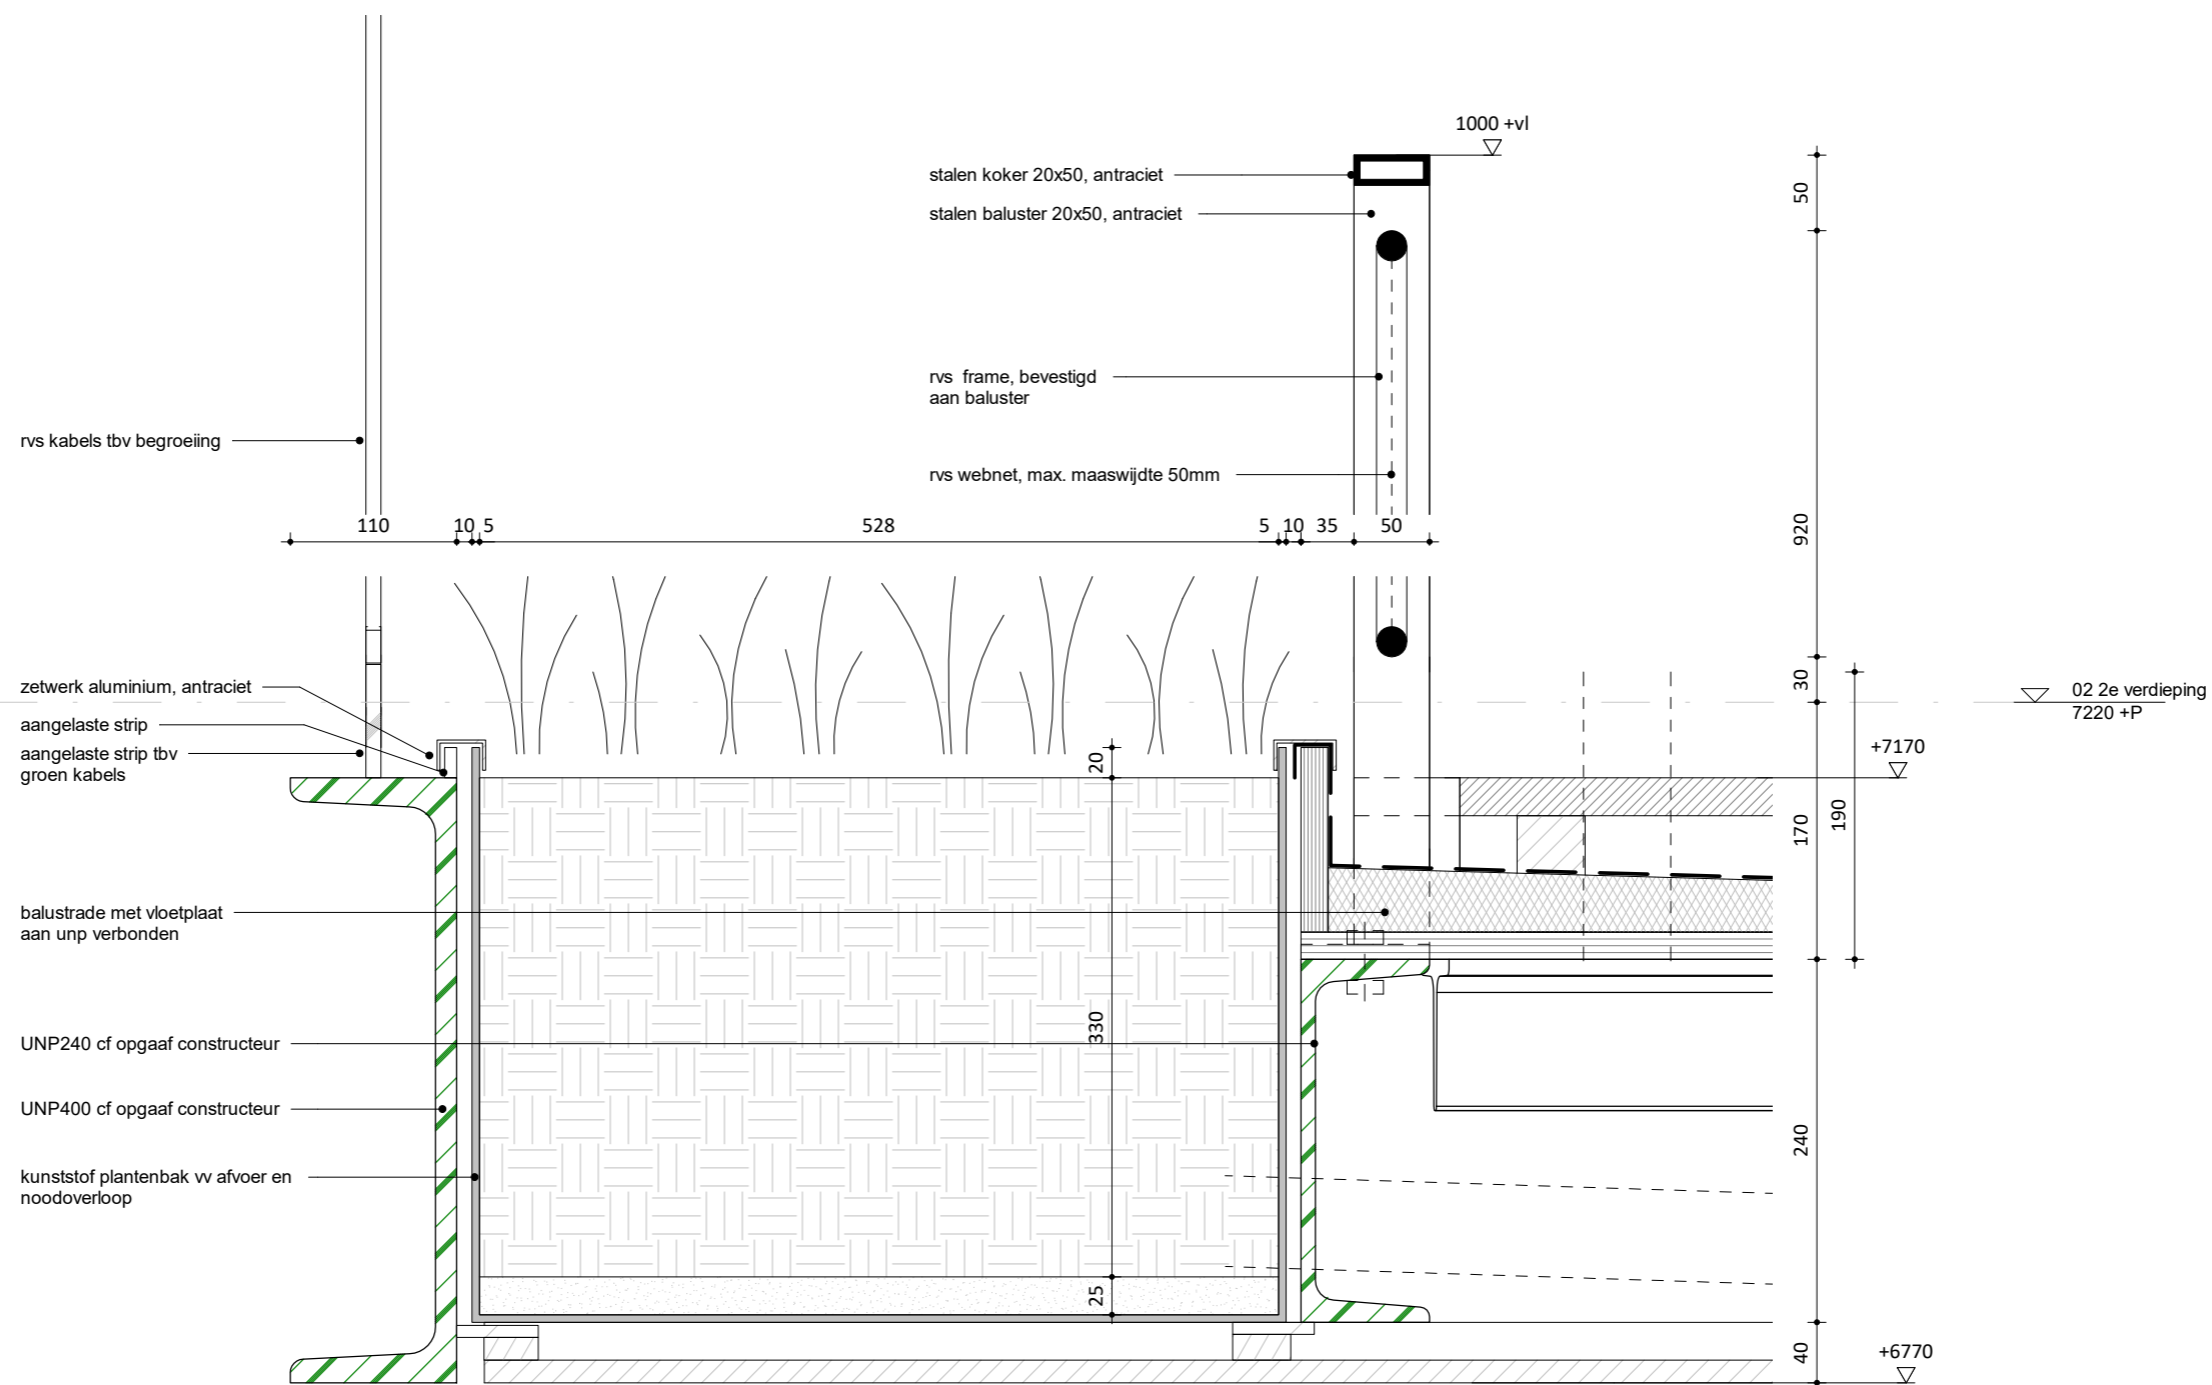


V1-2.03

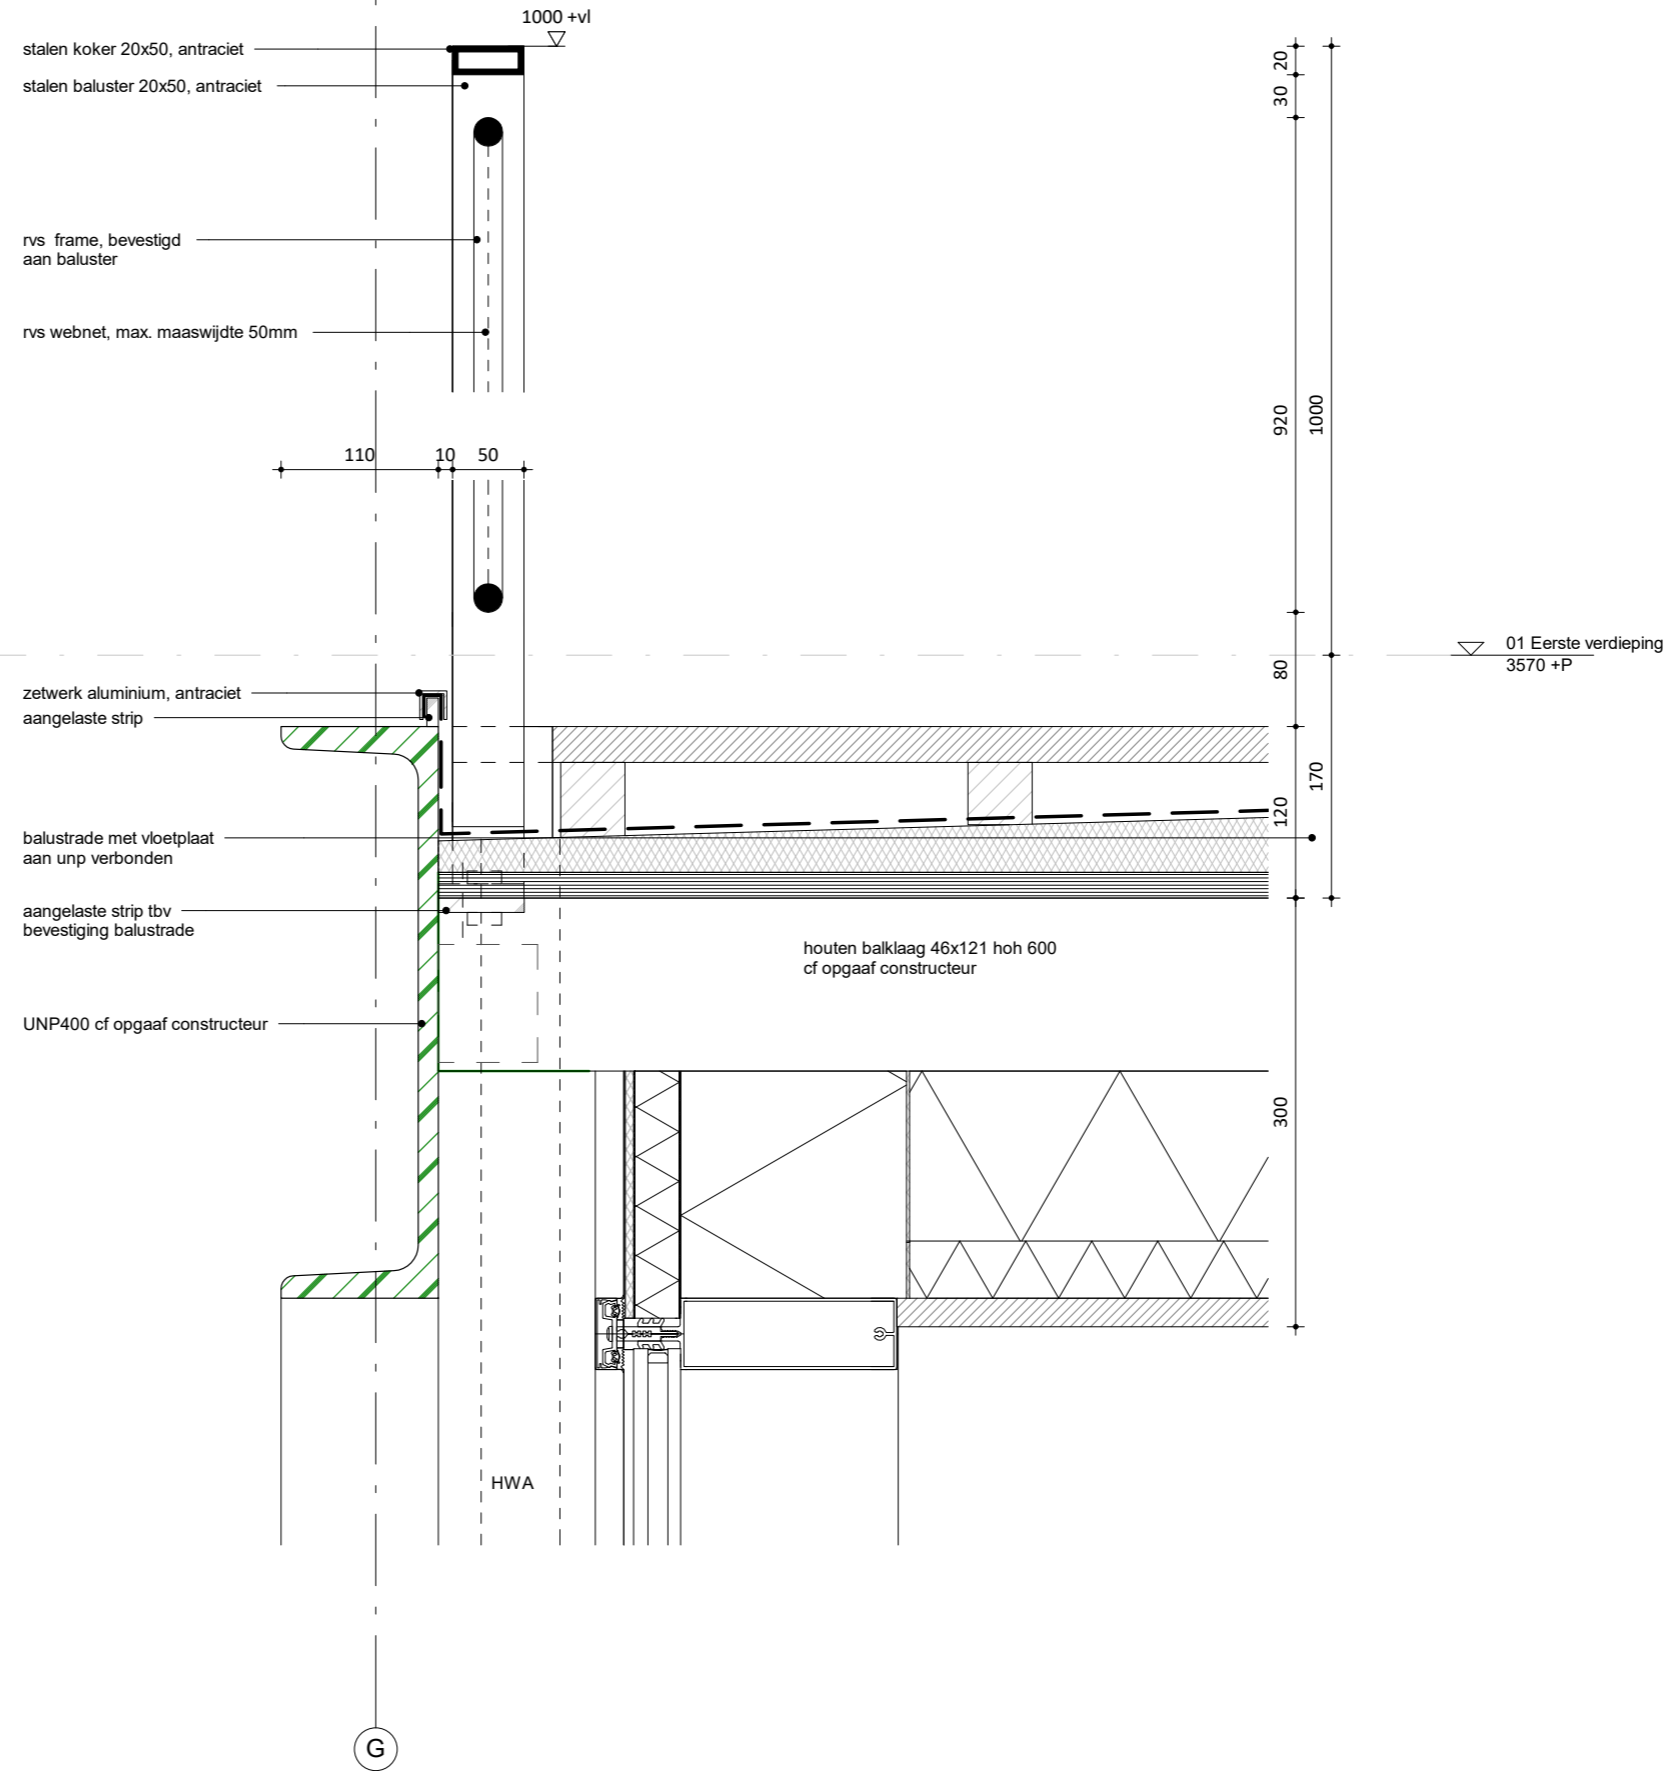


V1-1.02

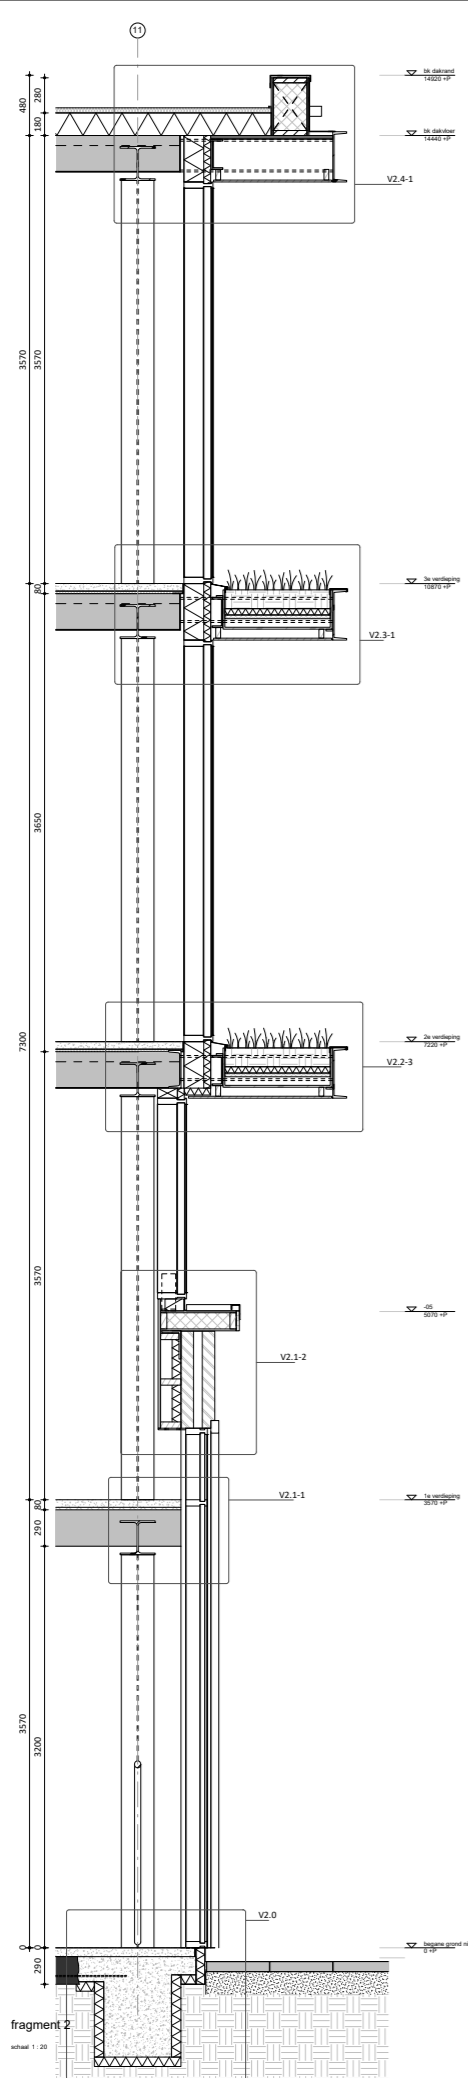

fragment 2
schaal 1:20

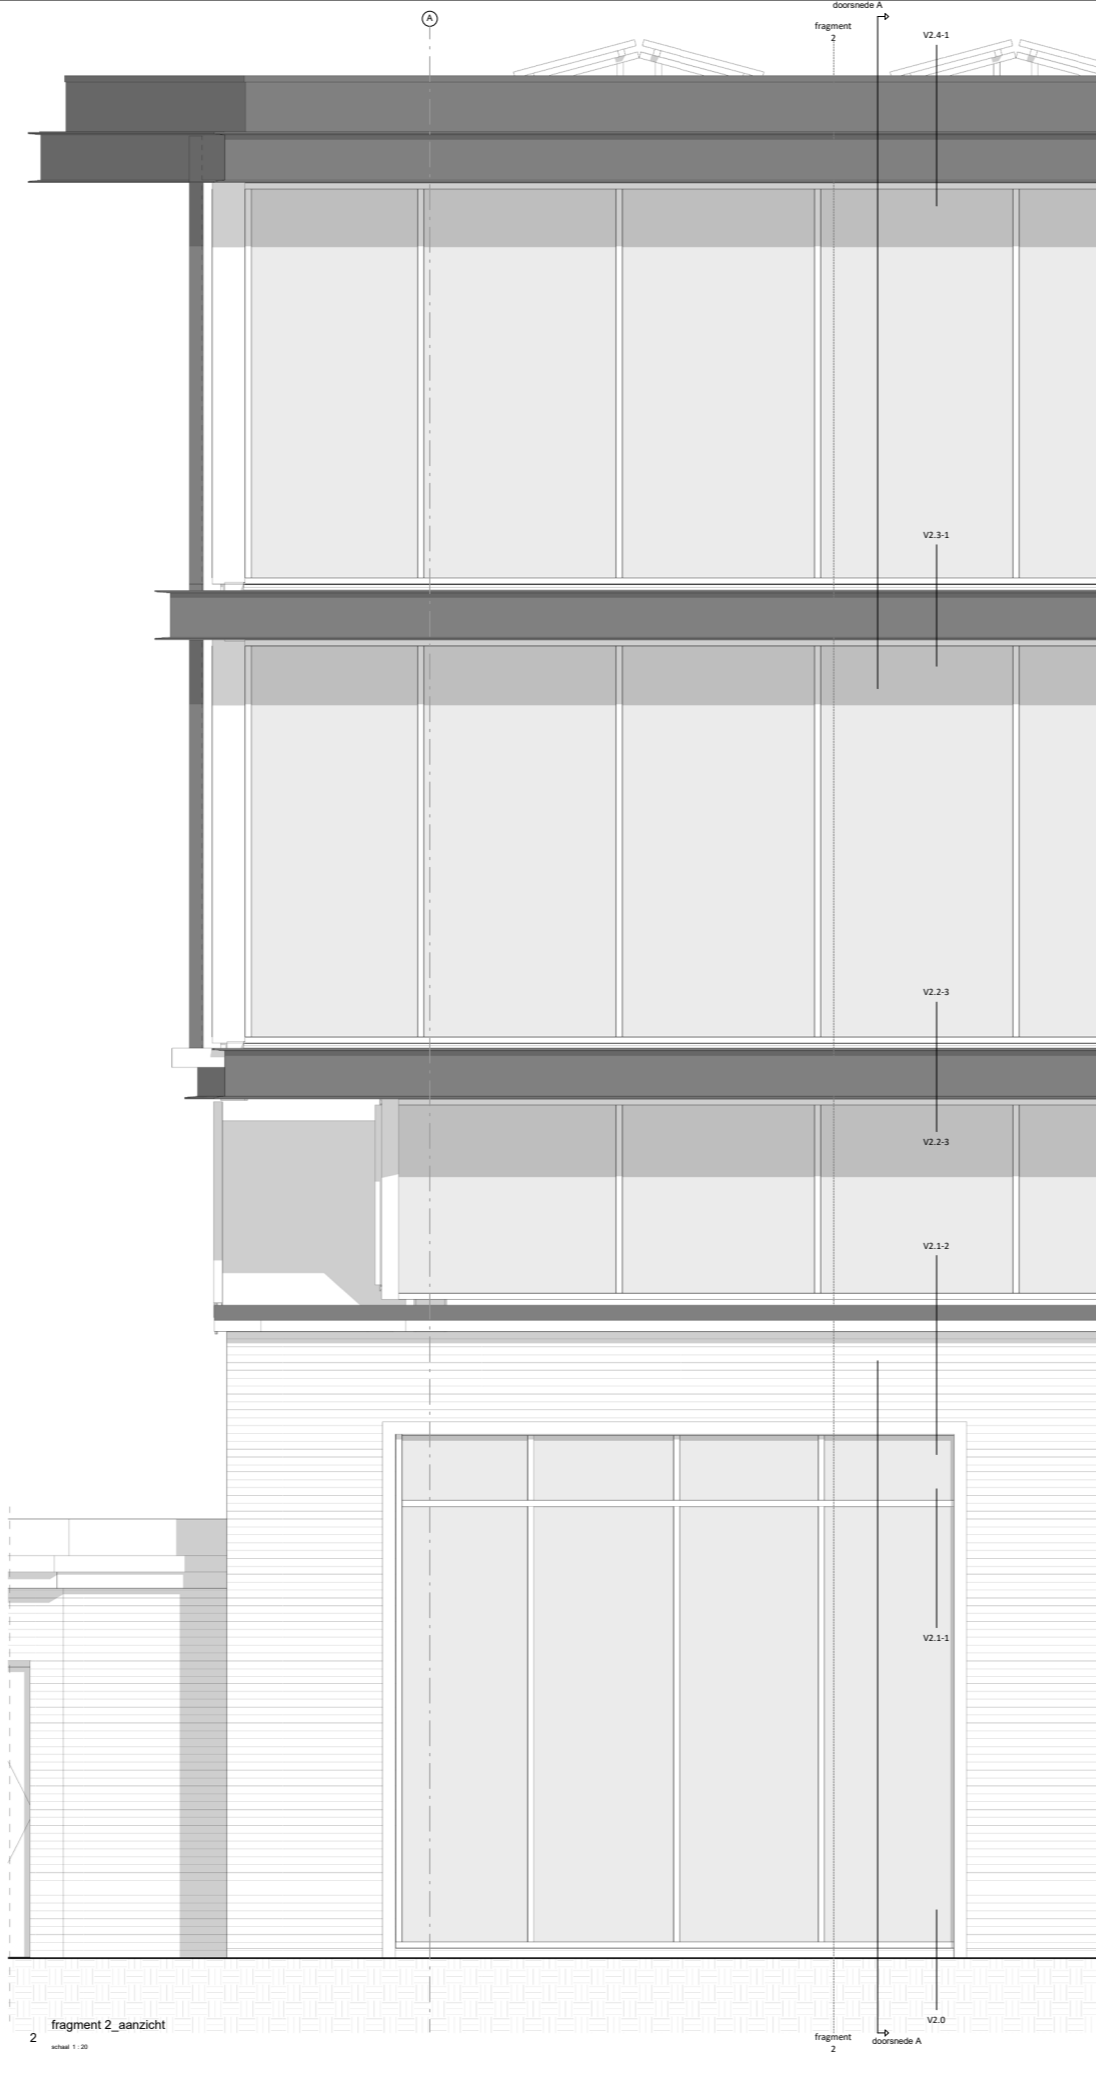

fragment 2_aanzicht
schaal 1:20

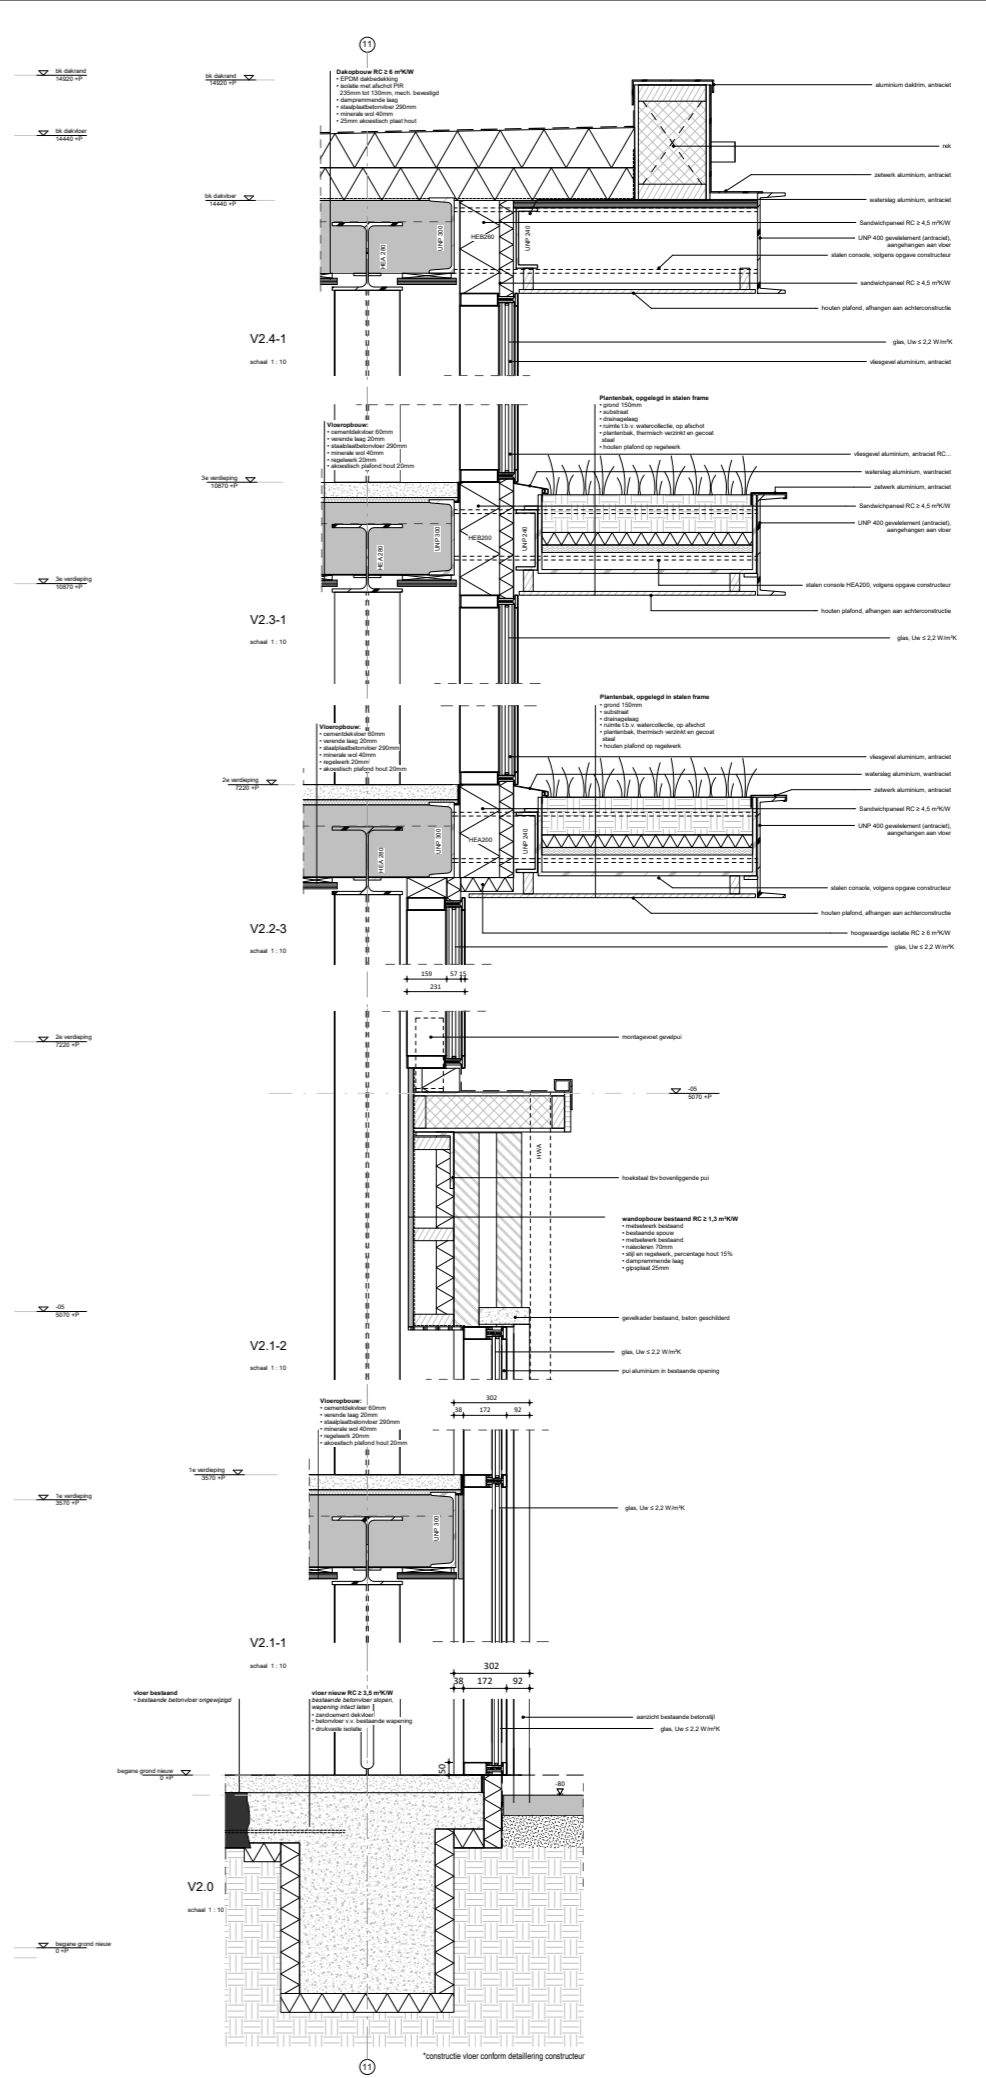

fragment 2
doorsnede A

*constructie vloer conform detailing constructeur