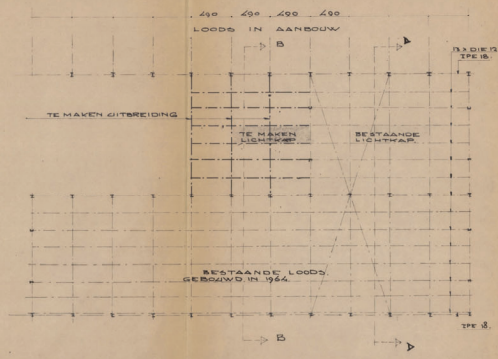

DAKVLOER BESTAANDE LOODSEN MET TE MAKEN UITBREIDING.

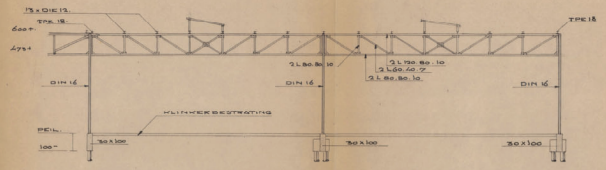

DOORSNEDE OVER BESTAANDE LOODSEN (A-A) 1:100

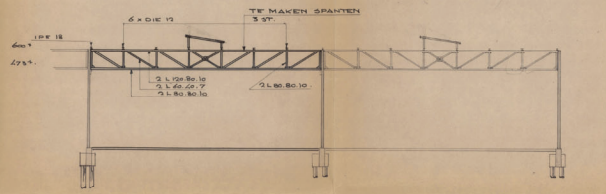

DOORSNEDE OVER TE MAKEN UITBREIDING EN AAN-SLUITENDE BESTAANDE LOODSEN (B-B). 1:100

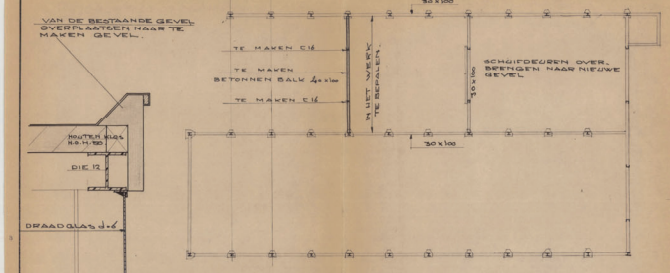

BEGANE GROND. SCHAAL 1:200

DRS C.
SCHAAL 1:5.

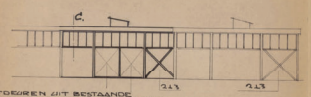

SCHUIFDEUREN UIT BESTAANDE GEVEL TE MAKEN IN NIEUWE GEVEL.
AANZICHT A. 1:100.

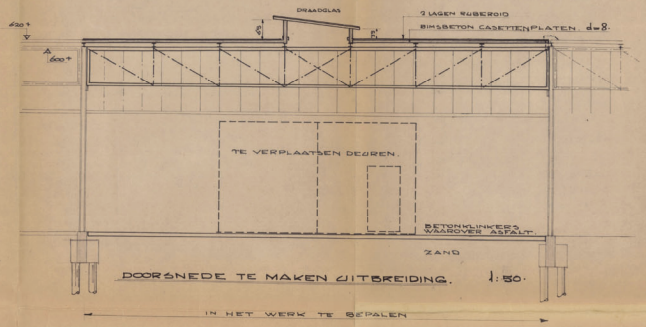

DOORSNEDE TE MAKEN UITBREIDING. 1:50.

ZIE HIERVOOR
No 4092. BT 1966.
DOSSIER 7378 9

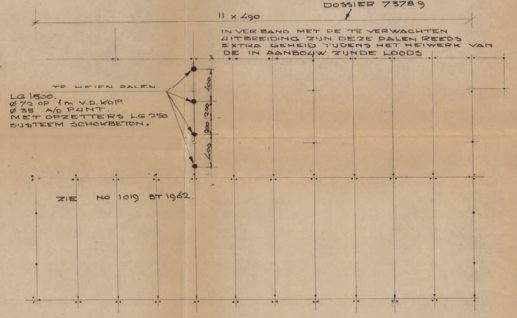

PALENPLAN. SCHAAL 1:200.

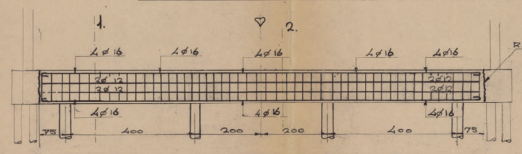

TE MAKEN BETONNEN BALK 1:50.

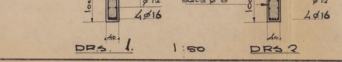

DRS 1. 1:50 DRS 2

BESTAANDE POEREN EN BALKEN GEDEELTELIJK OPEN-HAKKEN.

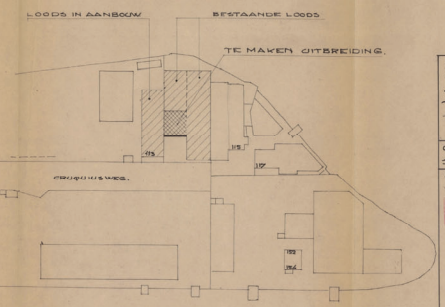

SITUATIE SCHAAL 1:1000.

OPMERKING

ALLE TE VERWERKEN MATERIALEN MOETEN GELIJK ZIJN AAN DE OVEREENKOMSTIGE MATERIALEN DIE AAN DE UIT TE BREIDEN LOODS ZIJN VERWERKT.

BENAMING

HET MAKEN VAN EEN UITBREIDING AAN EEN LOODS AAN DE CRUIQUIUS WEG 112 TE AMSTERDAM.
VOOR REK. VAN
N.V. POLAK EN VAN BERG.
CRUIQUIUSWEG 112.

GET.	14.3.67	No
SCHAAL	1:200 1:50 1:1000	P-B-1.

GEWIJZIGD: 8.5.67. (PALENPLAN)

PALENPLAN EN CONTROLE HEIWERK ACCOORD 8/5/67

No. 4092 B.T. 1967
Dossier 3/378-9

Accoord met de door de GEMEENTE voor de Bouwvergunning goedgekeurde gewijzigde tekening.

Amsterdam, 6 juni 1967