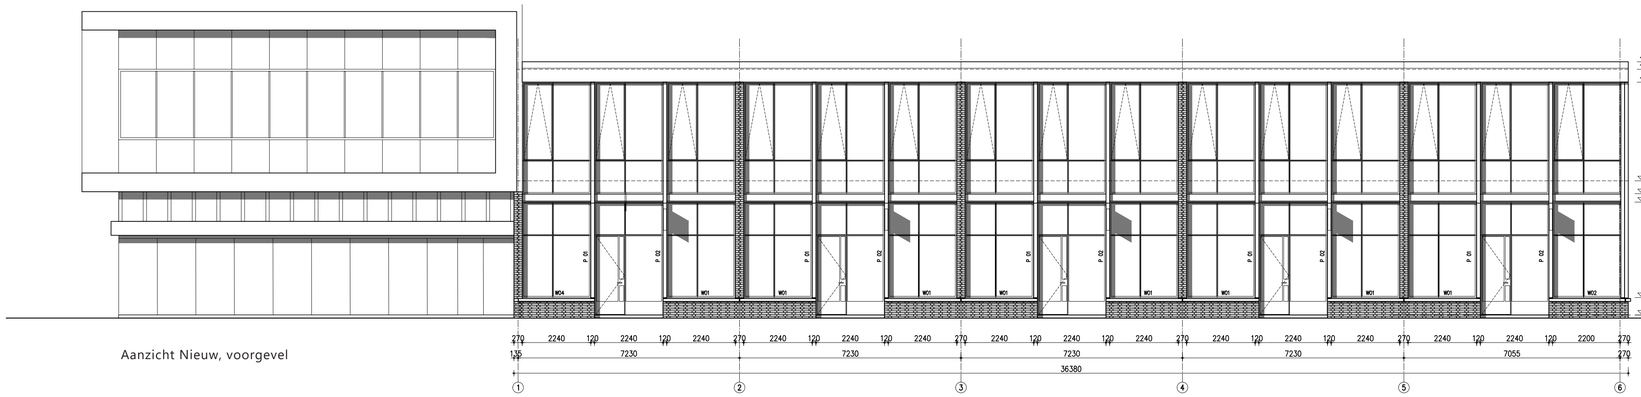

Aanzicht Nieuw, voorgevel

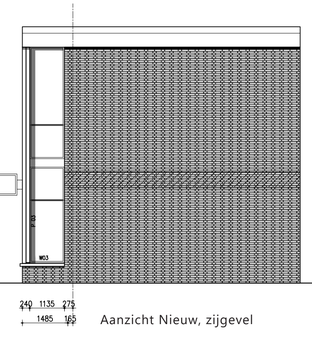

Aanzicht Nieuw, zijgevel

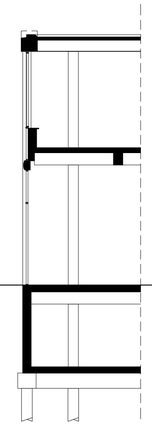

Doorsnede Nieuw

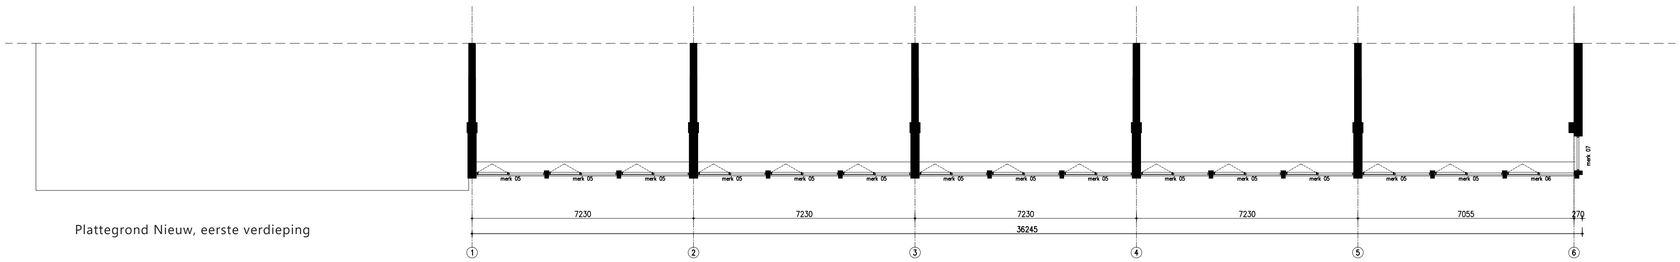

Plattegrond Nieuw, eerste verdieping

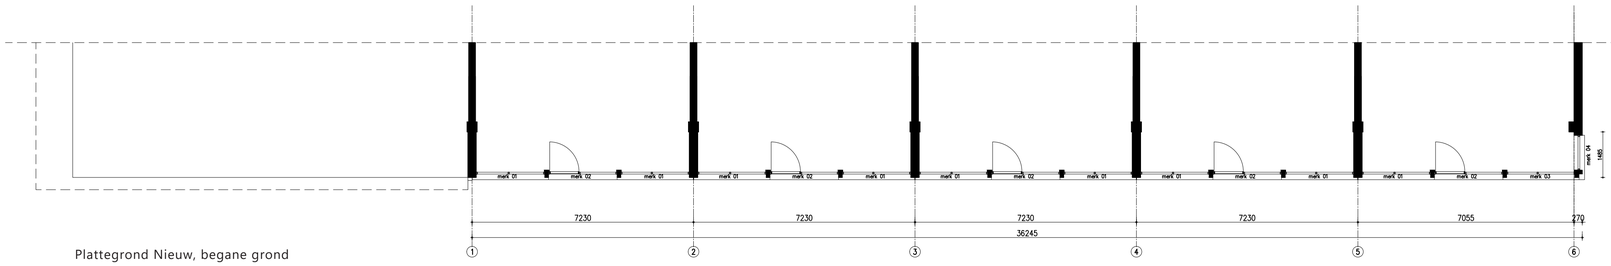

Plattegrond Nieuw, begane grond

Project

Project: Gevelvernieuwing Lijnbaan 35-43
Projectnummer: 0610
Opdrachtgever: Manhave Vastgoed
Locatie: Rotterdam

Tekening

Onderwerp: Nieuwe situatie
Plattegronden, Doorsnede, Aanzichten
Tekeningnummer: 0610-5100
Datum: 19 juni 2018
Fase: Bestek
Formaat: A1
Schaal: 1:100
Status: Definitief

Maten van de bestaande situatie in het werk te controleren

BureauVanEig
www.bureauvaneig.nl