
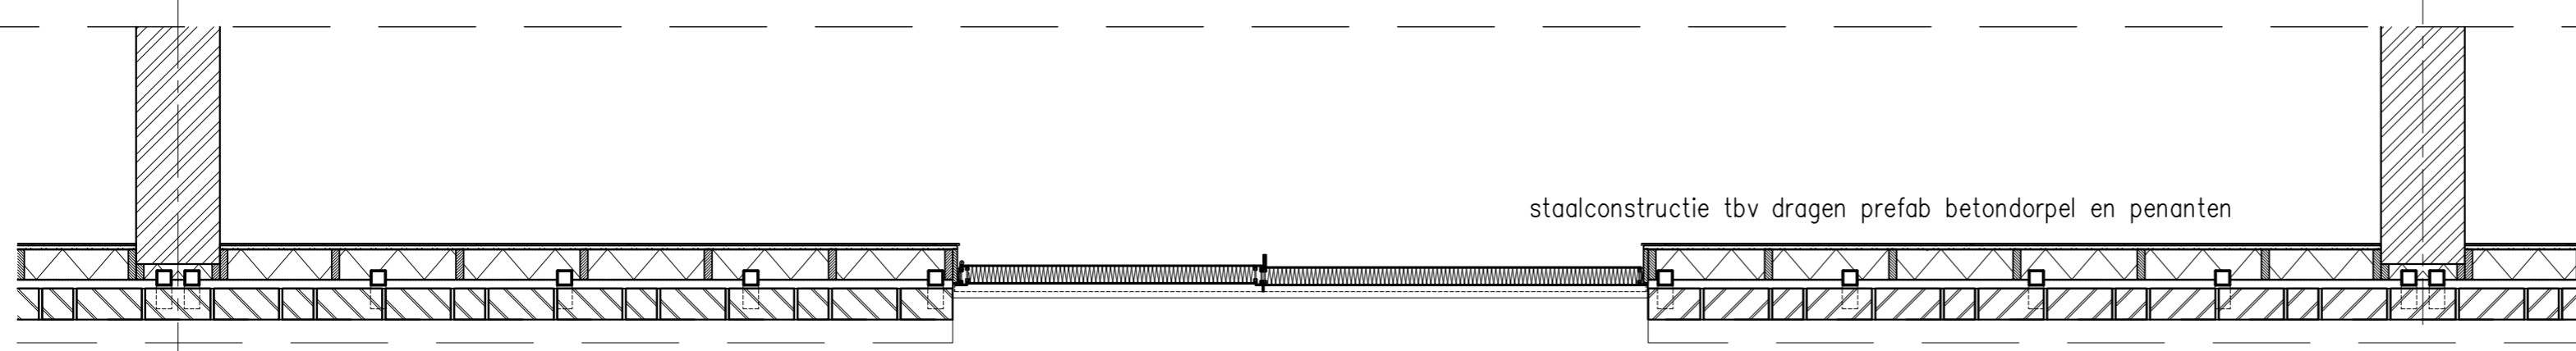
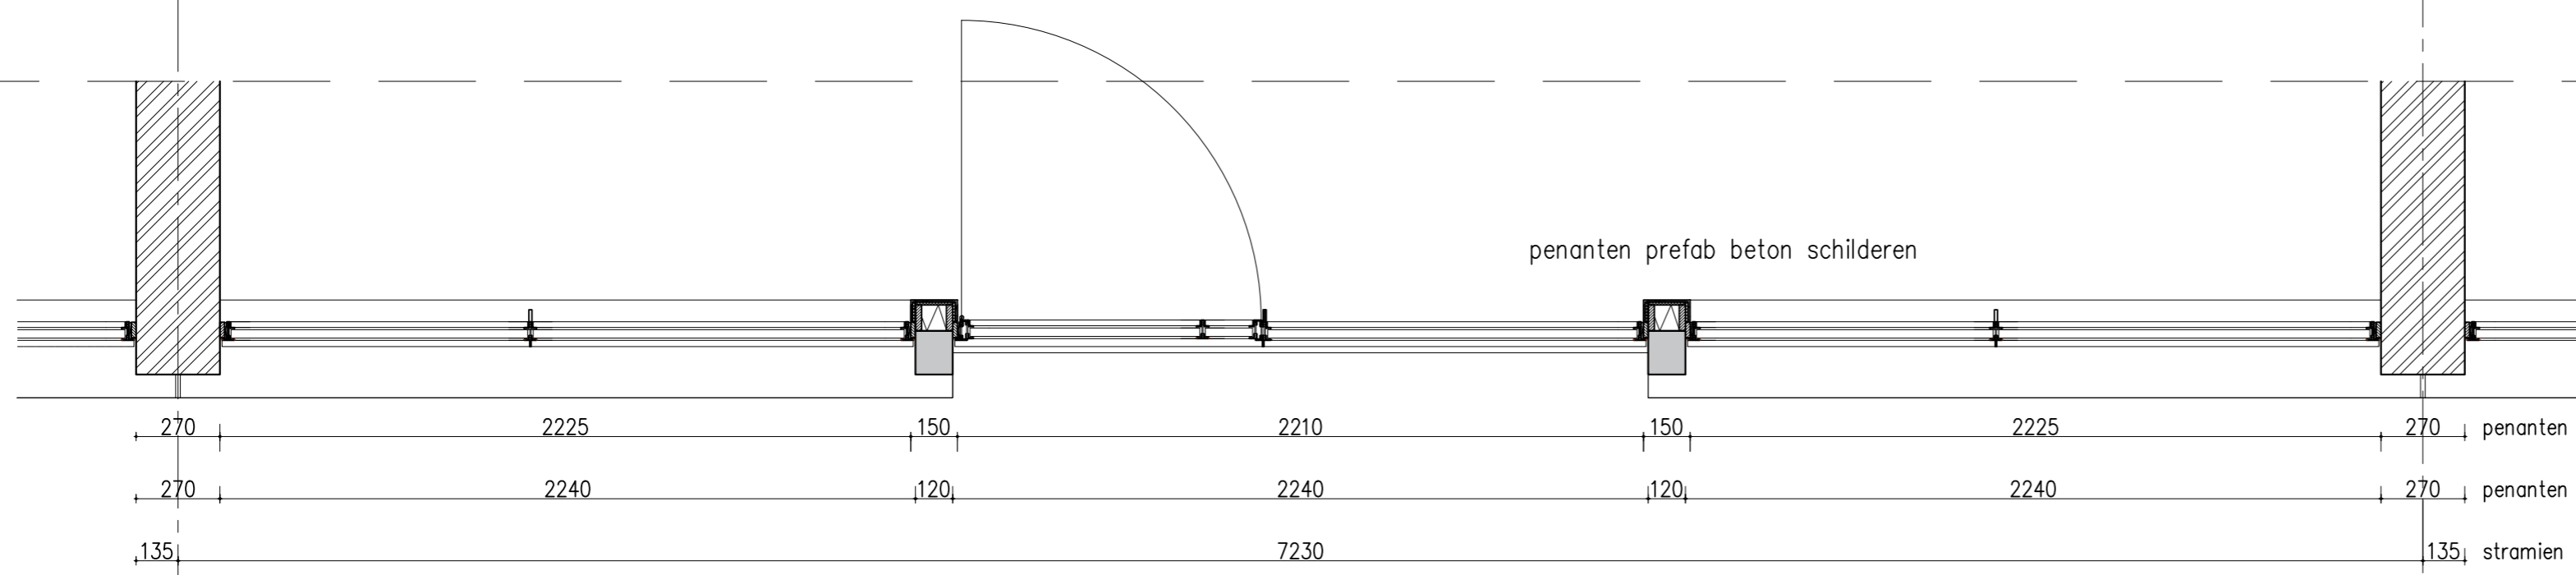
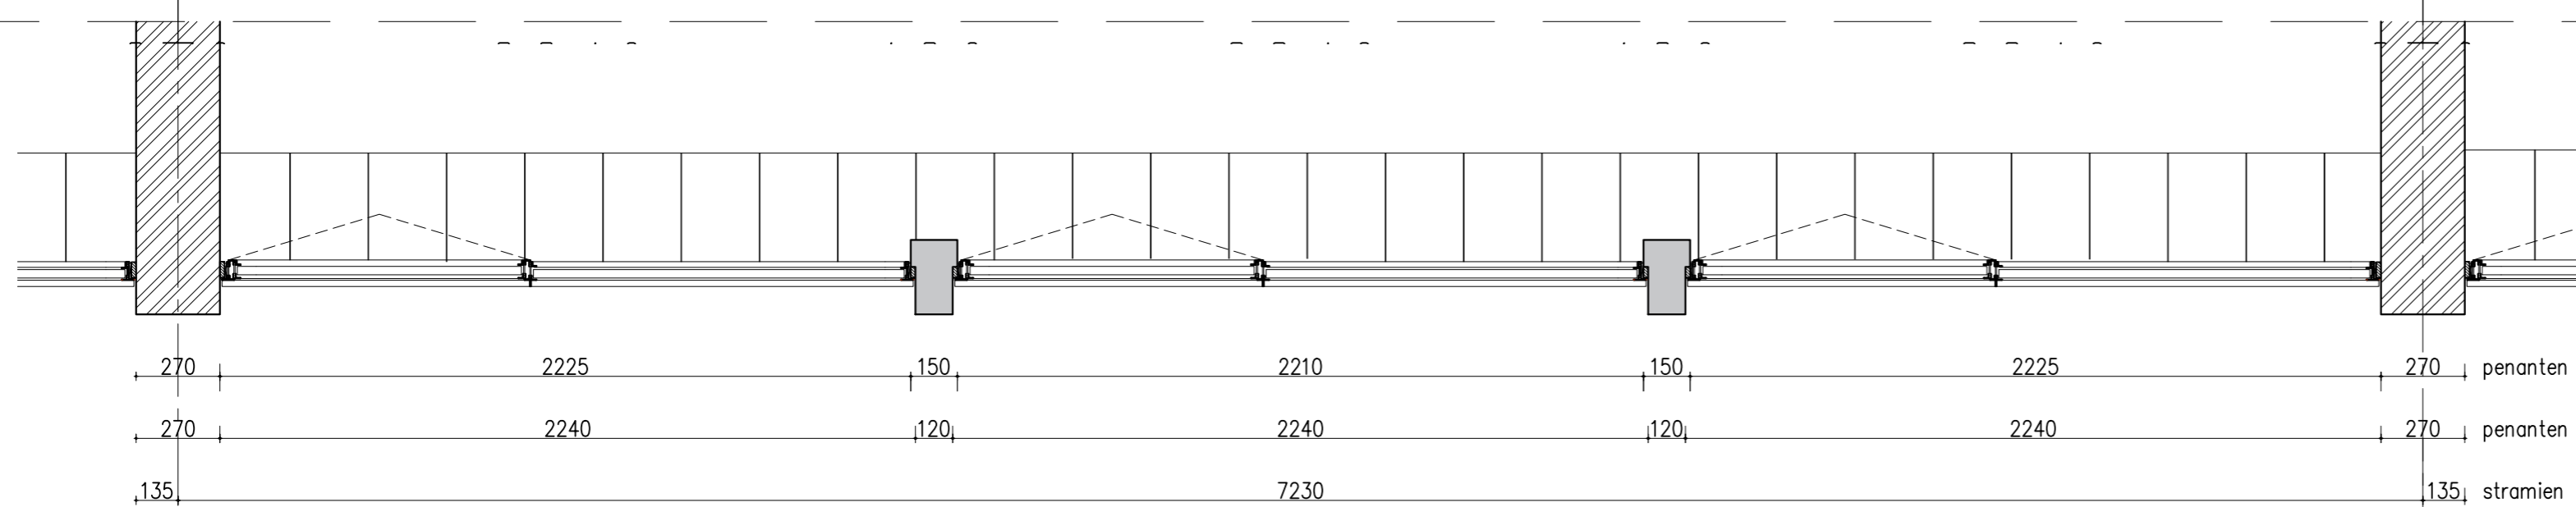


- ▽ 8265+ bk dakrand
- ▽ 8020+ bk dak
- ▽ 7600+ bk kozijn
- ▽ 4380+ bk vloer
- ▽ 3960+ ok kozijn
- ▽ 3650+ bk kozijn
- ▽ 570+ ok kozijn
- ▽ P= 0 bk vloer

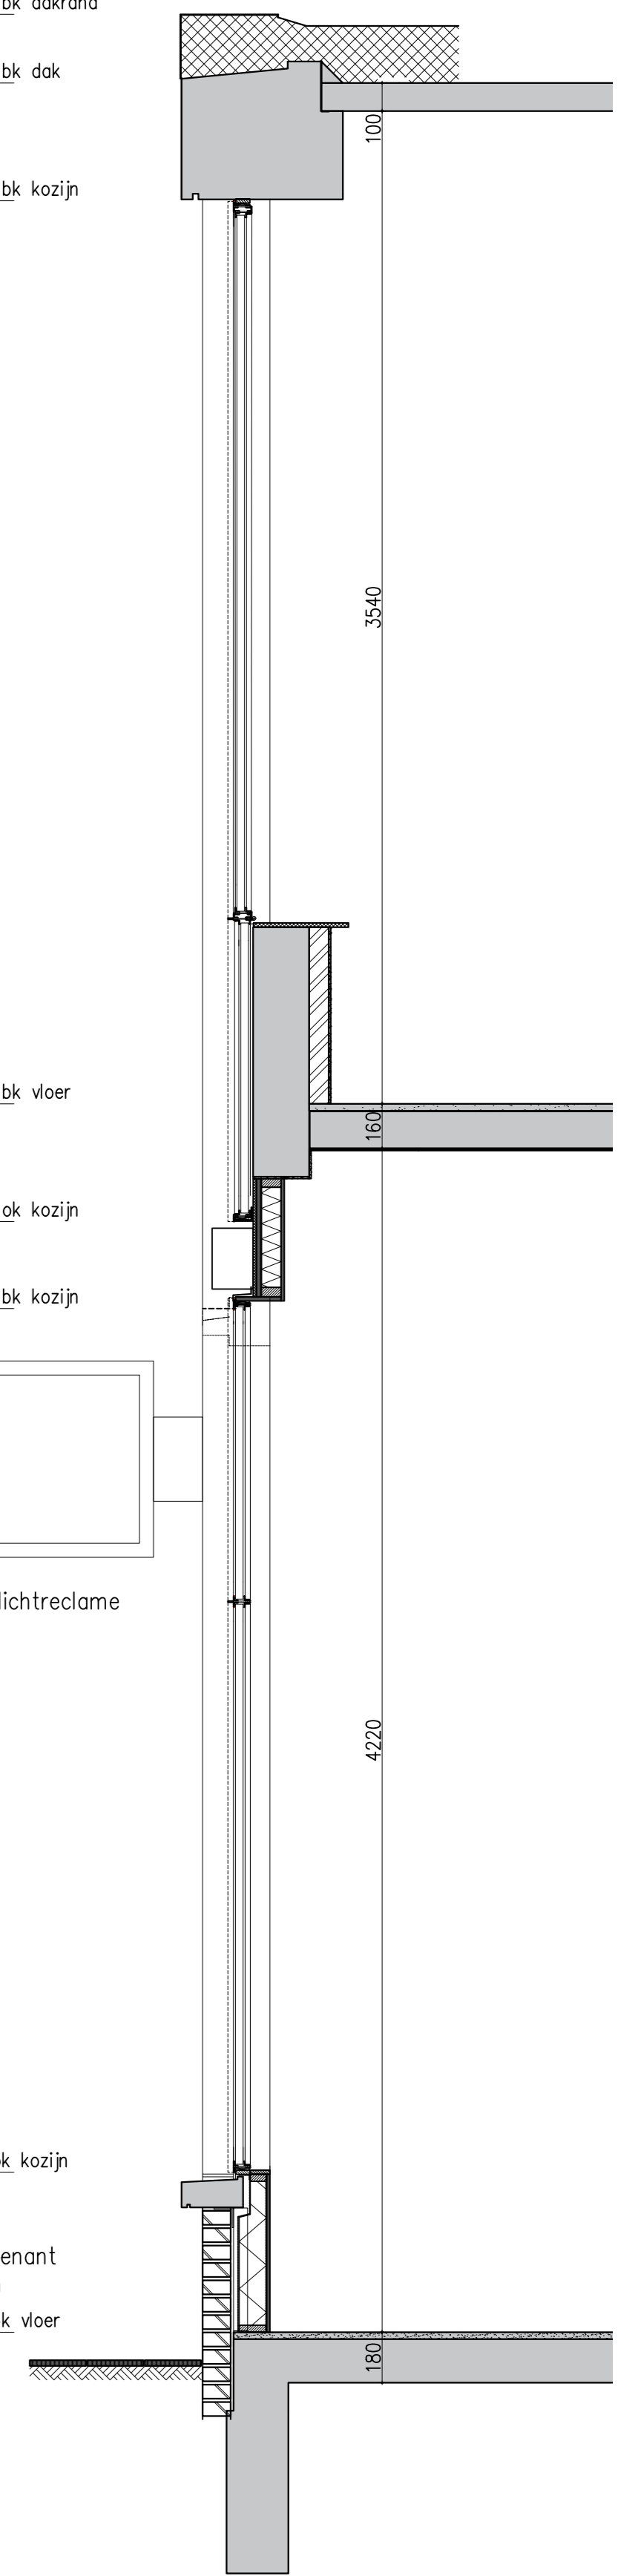

**Project**

Project: Gevelvernieuwing Lijnbaan 35-43  
 Projectnummer: 0610  
 Opdrachtgever: Manhave Vastgoed  
 Locatie: Rotterdam

**Tekening**

Onderwerp: Gevelfragment nieuwe situatie  
 Tekeningnummer: 0610-5400  
 Datum: 19 juni 2018  
 Fase: Bestek  
 Formaat: A1  
 Schaal: 1:20  
 Status: Definitief

**Maten van de bestaande situatie in het werk te controleren**