

aanzicht onderdorpel

aanzicht flens staal

kozijn staal


stucwerk betonlook

gipsplaat

betonpenant nieuw, geschilderd

isolatie harde persing

aanzicht vensterbank

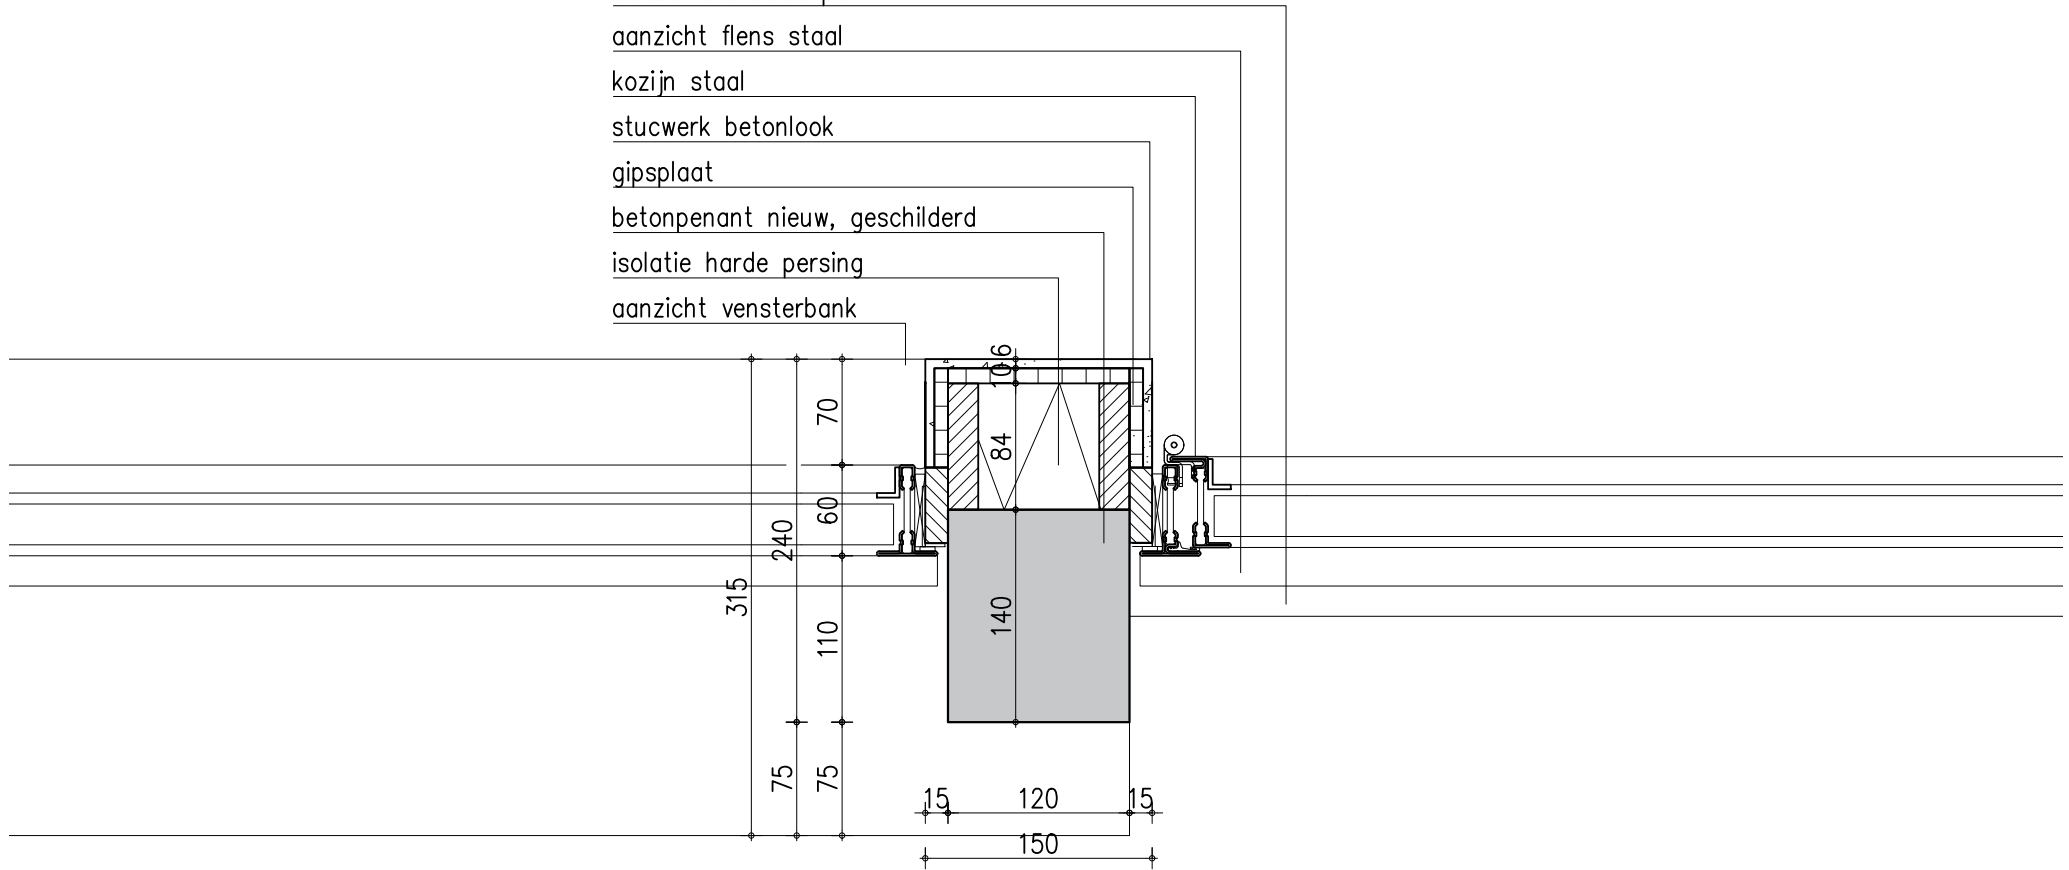

**Detail 15N**