


- LEGENDA**
- Verlichting Philips City Soul gen2 LED (o.g.)
  - Bestaande verlichting
  - 5 = Alnus glutinosa 'Laciniata' (maat 18-20 cm met 3xv draadkult)
  - 11 = Salix sepulcralis 'Tristis' (maat 18-20 cm met 3xv draadkult)
  - 13 = Acer Pideudoplantanus 'Erectum' (maat 18-20 cm met 3xv draadkult)
  - Bestaande bomen
  - Camera
  - Fietspad - asfalt
  - Voetpad - stoeptegels
  - Talud
  - Groen
  - A Eisenboosje  
B Covergreen plantenmatten (bodembedekkers)
  - Grasstegets, honingraad (t.b.v. opstelplaats onderhoudsvoertuig)
  - Betonstraatstenen, dikformaat, kleur brons, eileboogverband
  - Systeegrens
  - Afslijnen watergangen
  - Electra
  - Data
  - Gas

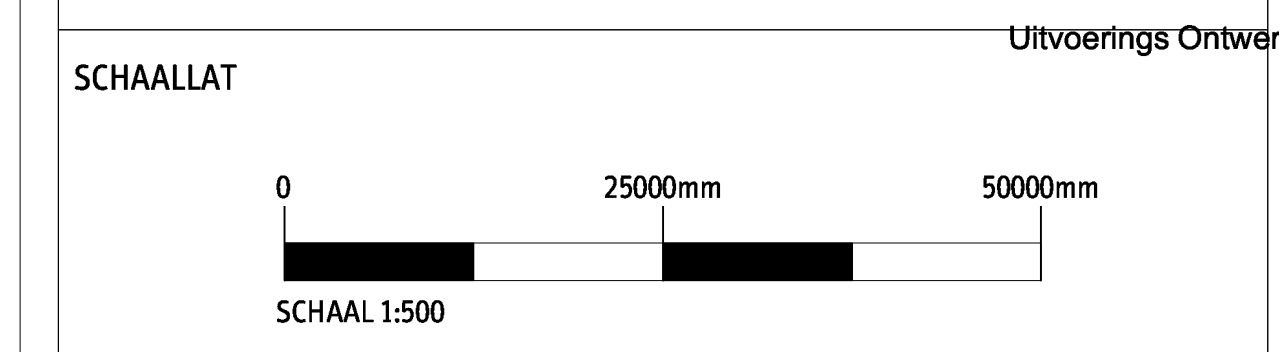

opdrachtgever

opdrachtnemer

staalbouwer

architect **Syb van Breda & Co** Uitvoerings Ontwerp

Fietsbrug Oude Rijn

Uitvoerings Ontwerp datum 20-07-2018

Terrain versie 0.1

status

Ter informatie

gepland A. Saccoccio	gecontroleerd R. Burger	uitgevoerd S. van Breda
formaat AD+	schaal 1/200	blad 1
		in 1
		tekeningnummer 5069-TU0-0209