




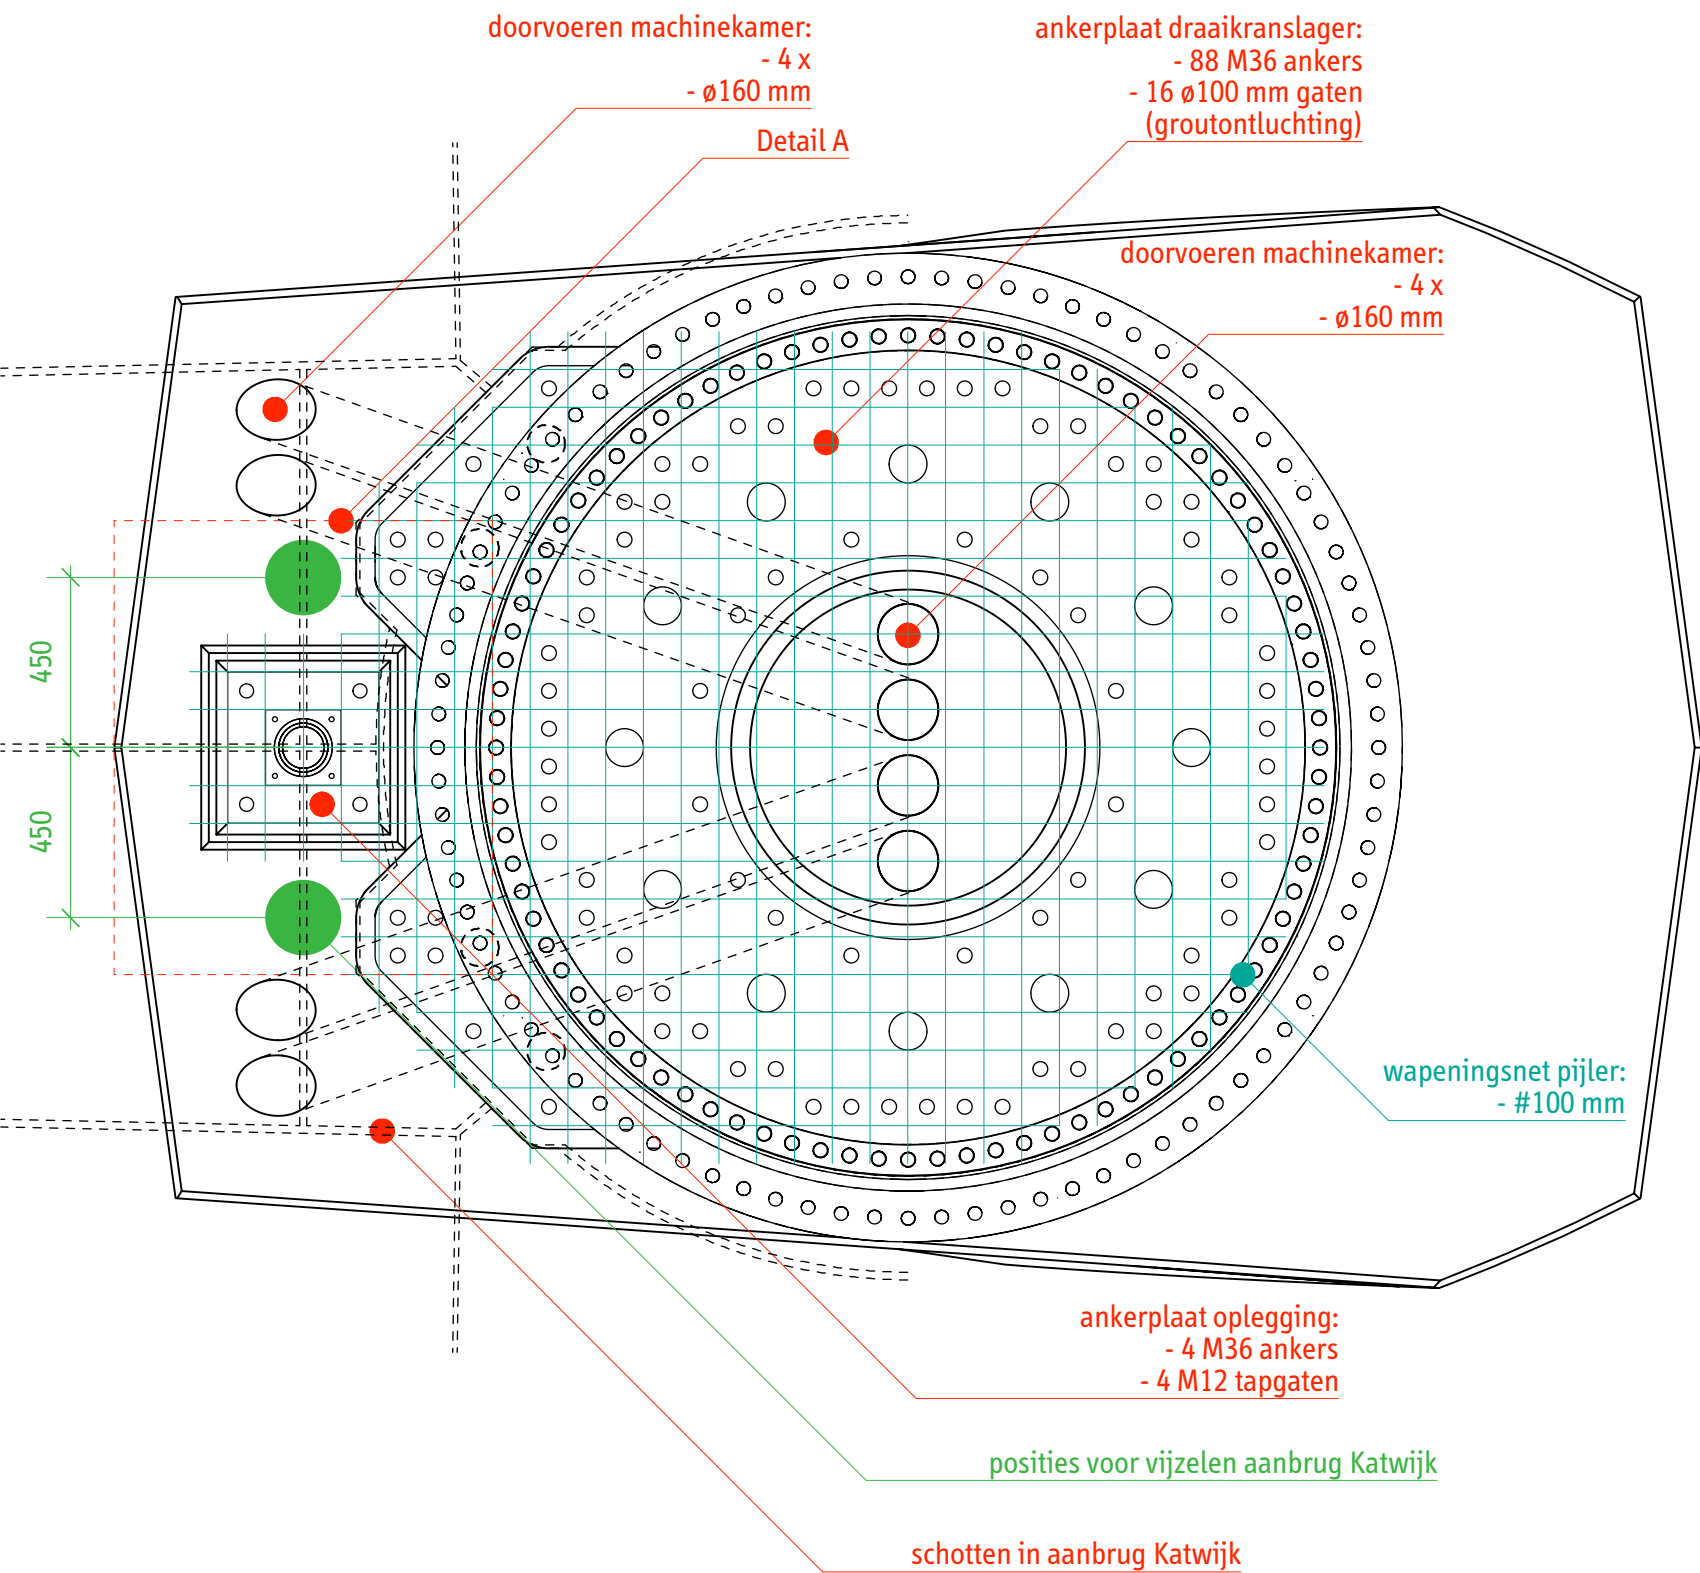

Pijler Katwijk (1:20)

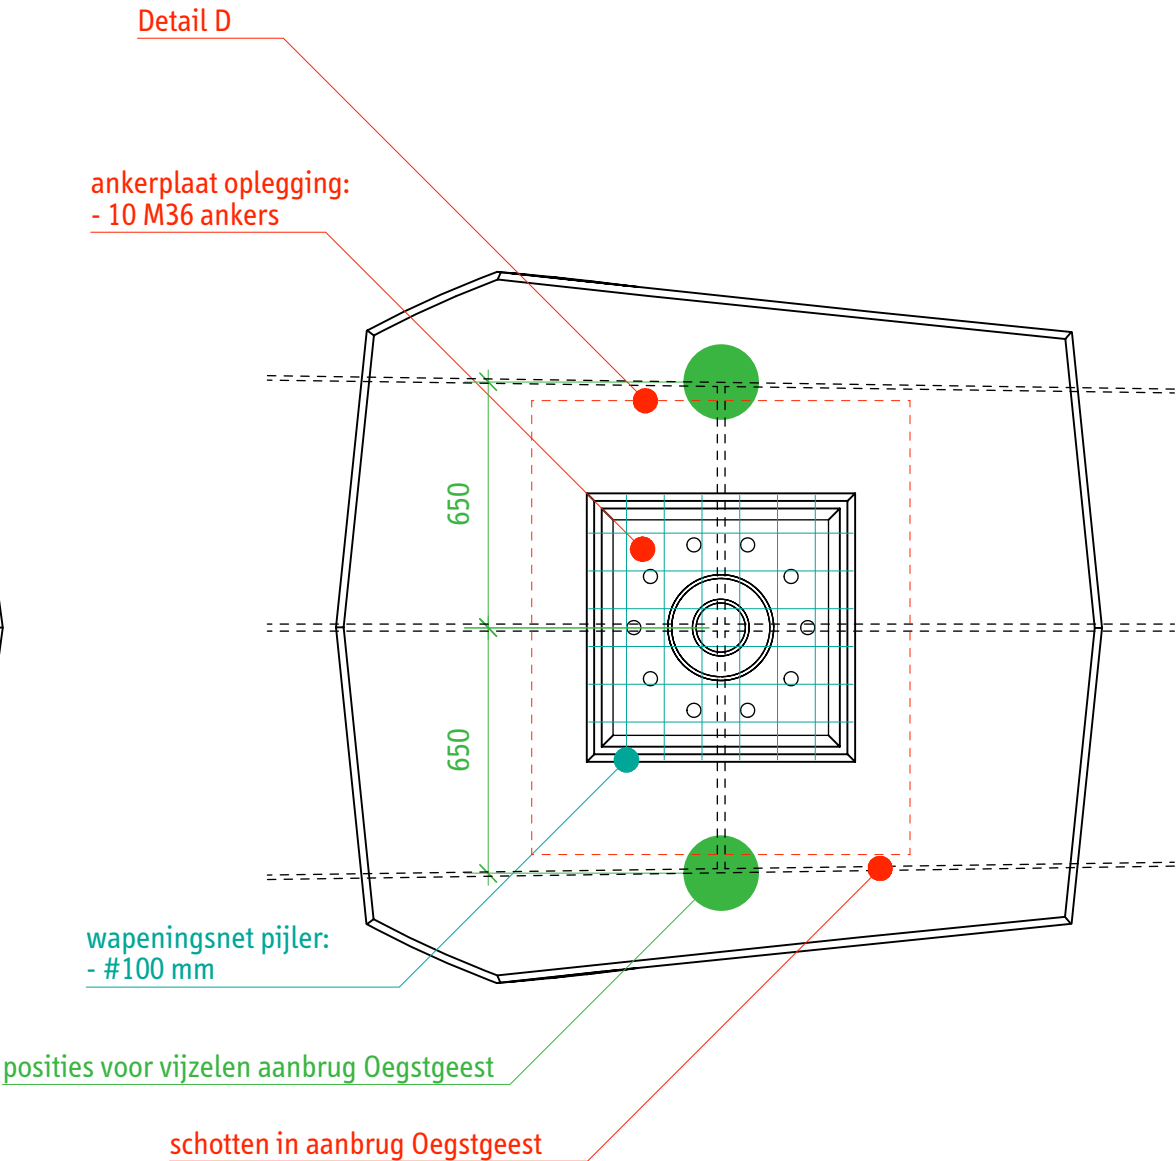


Pijler Oegstgeest (1:20)

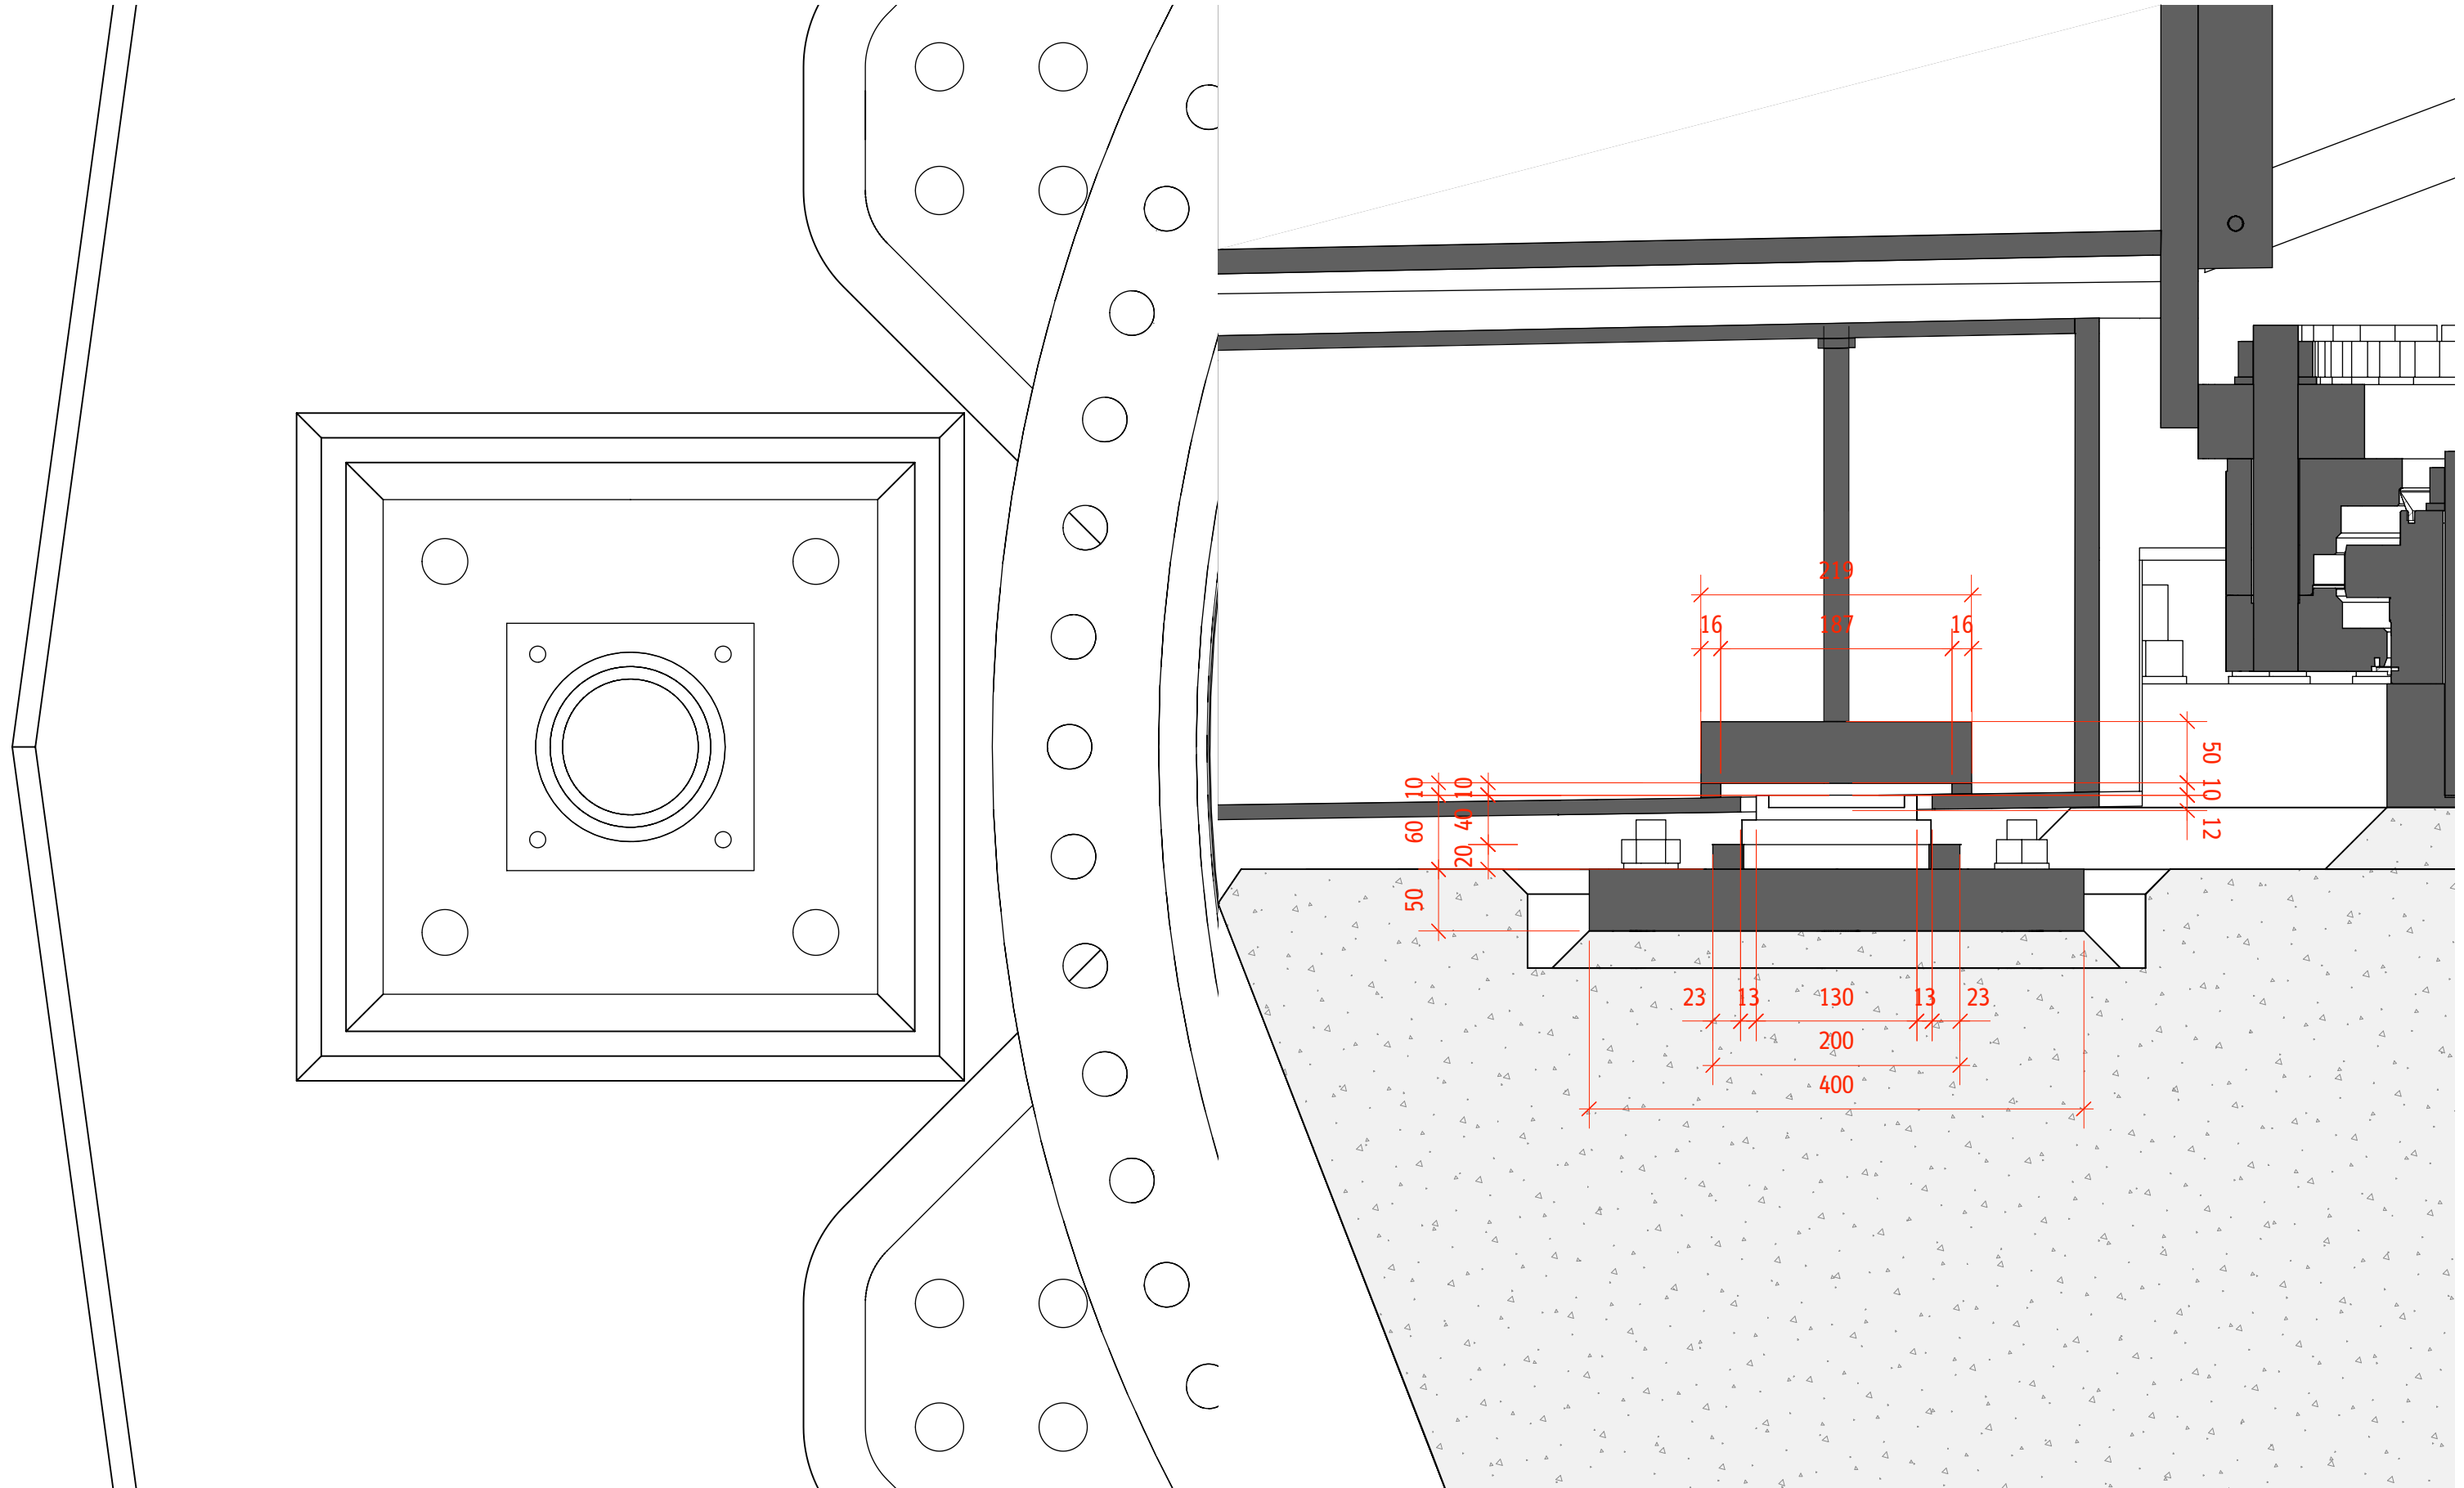


Detail A: oplegging pijler Katwijk (1:5)


Doorsnede B: oplegging pijler Katwijk (1:5)

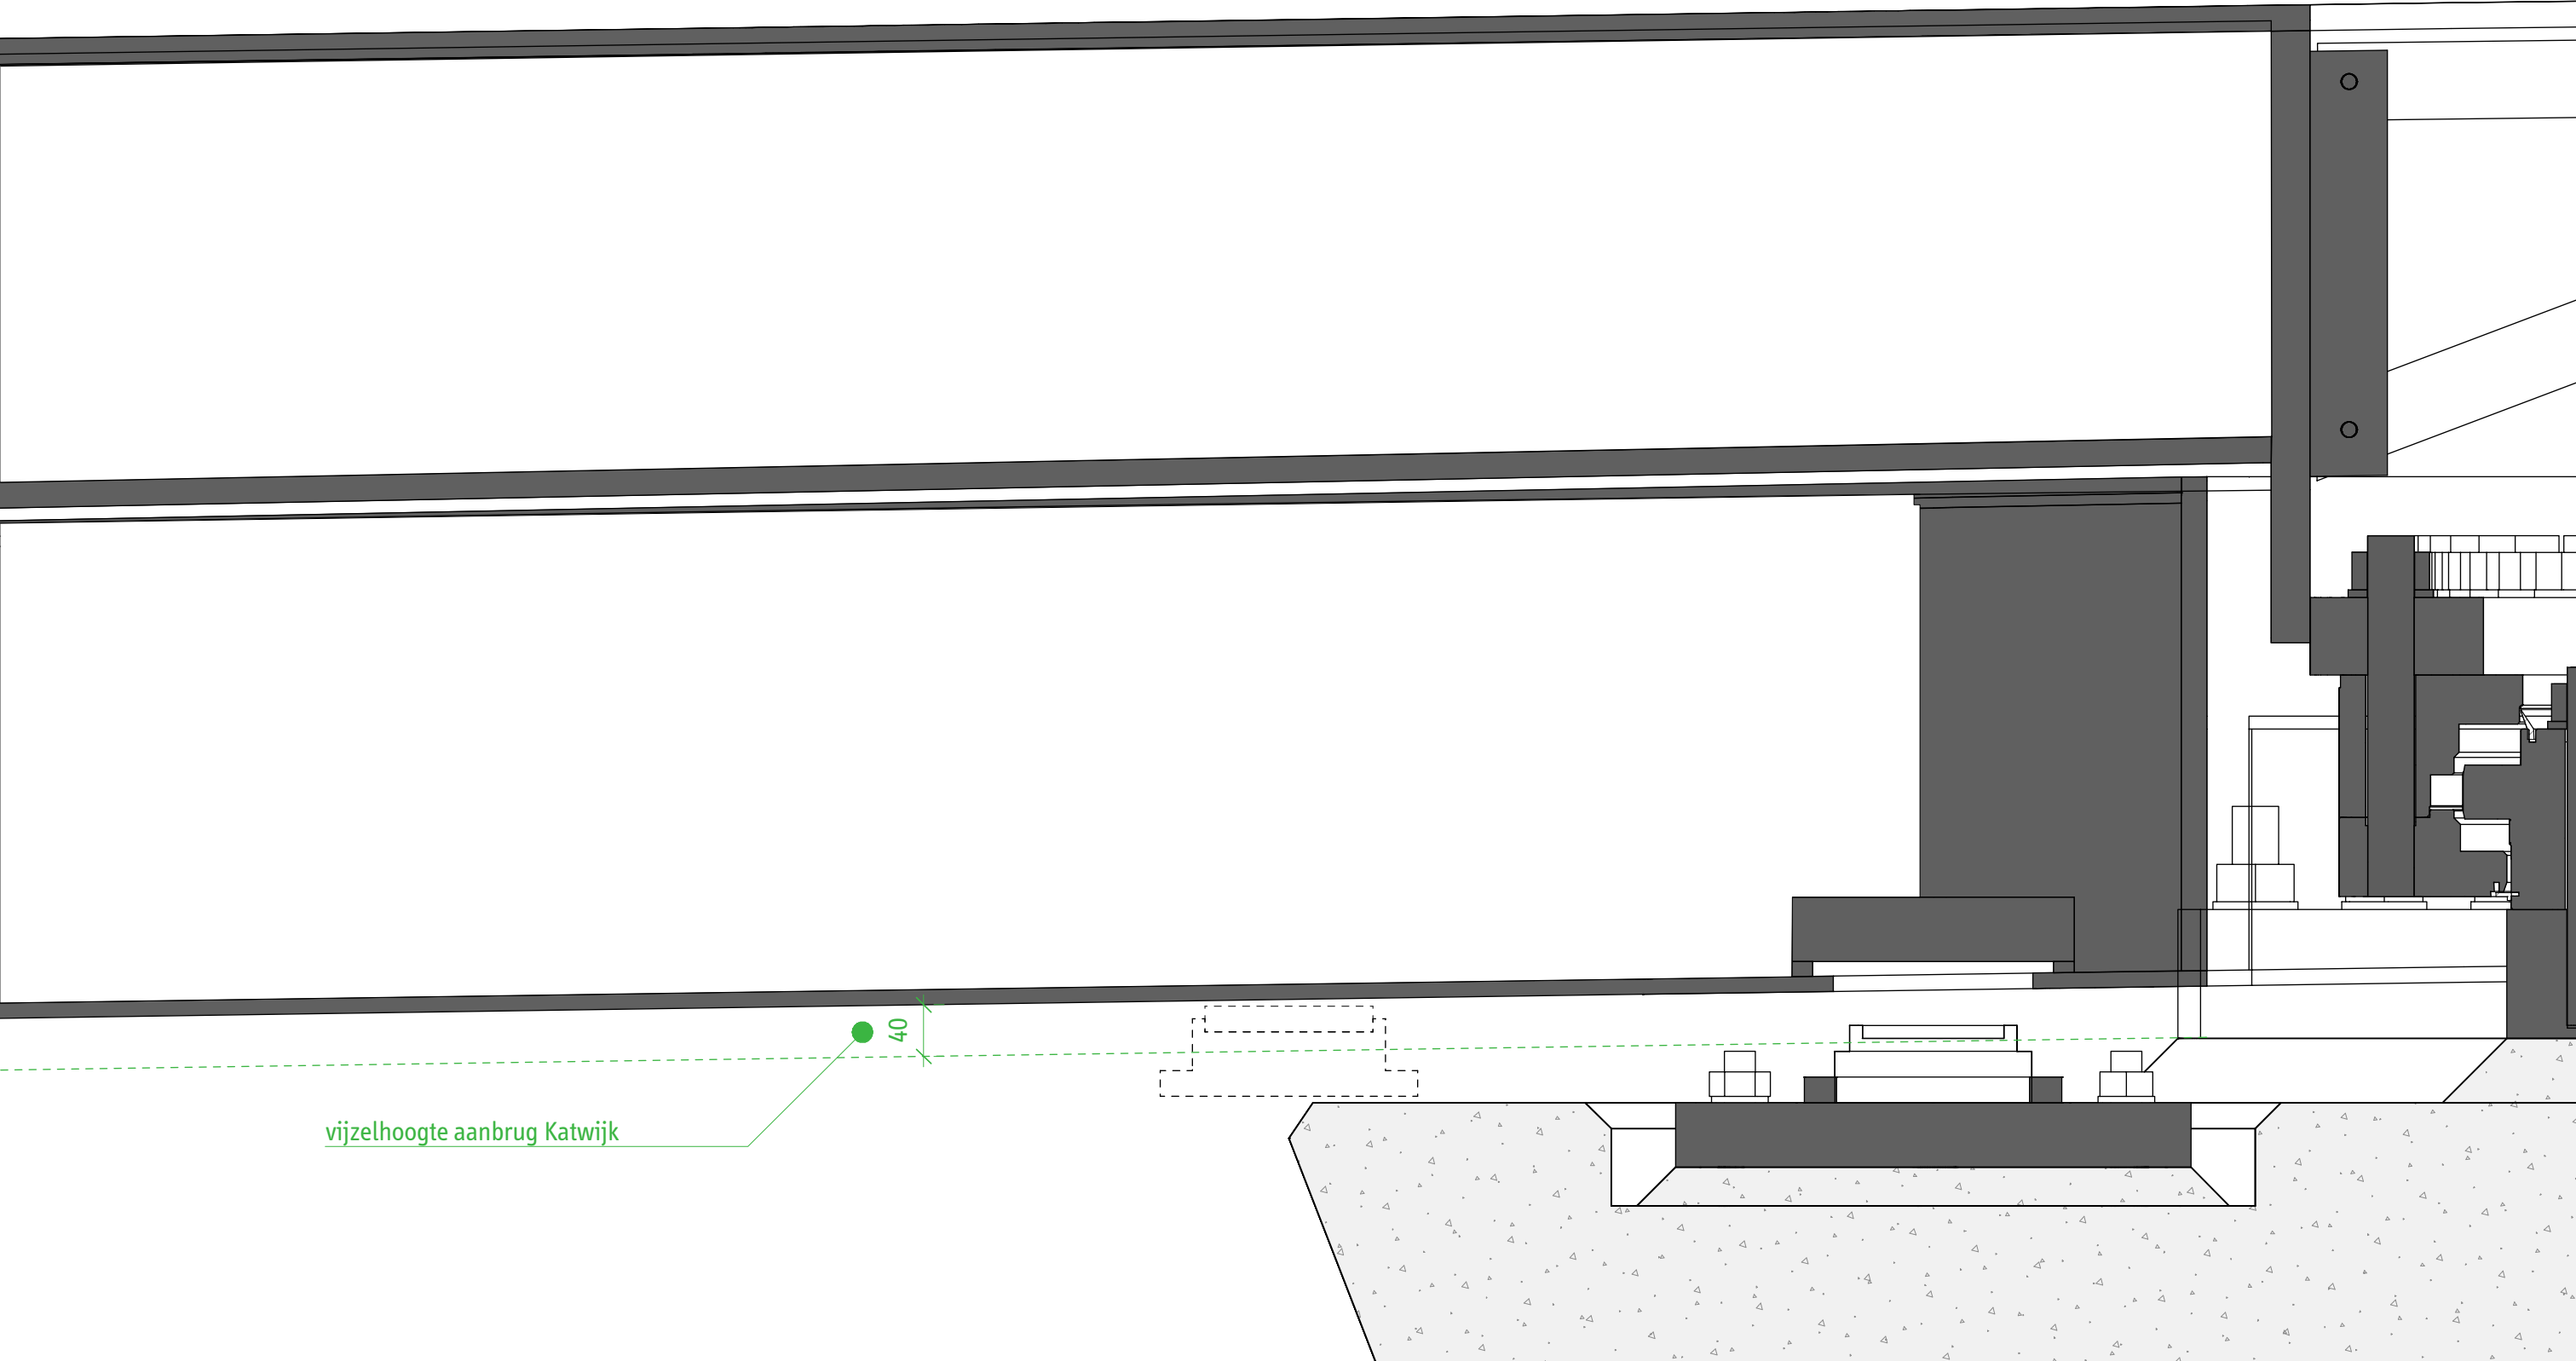


Doorsnede C: oplegging pijler Katwijk onderhoud (1:5)

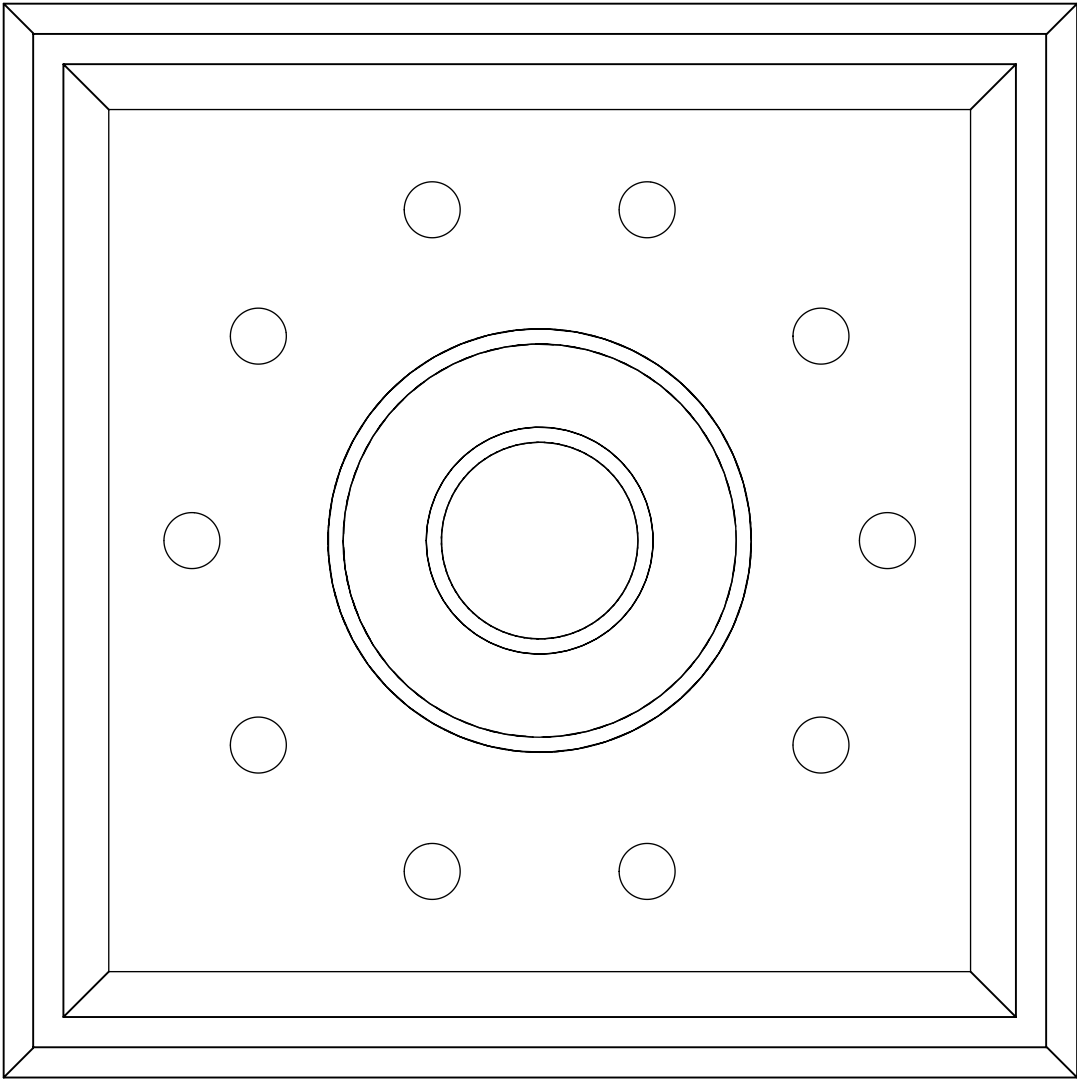

Detail B: oplegging pijler Oegstgeest (1:5)

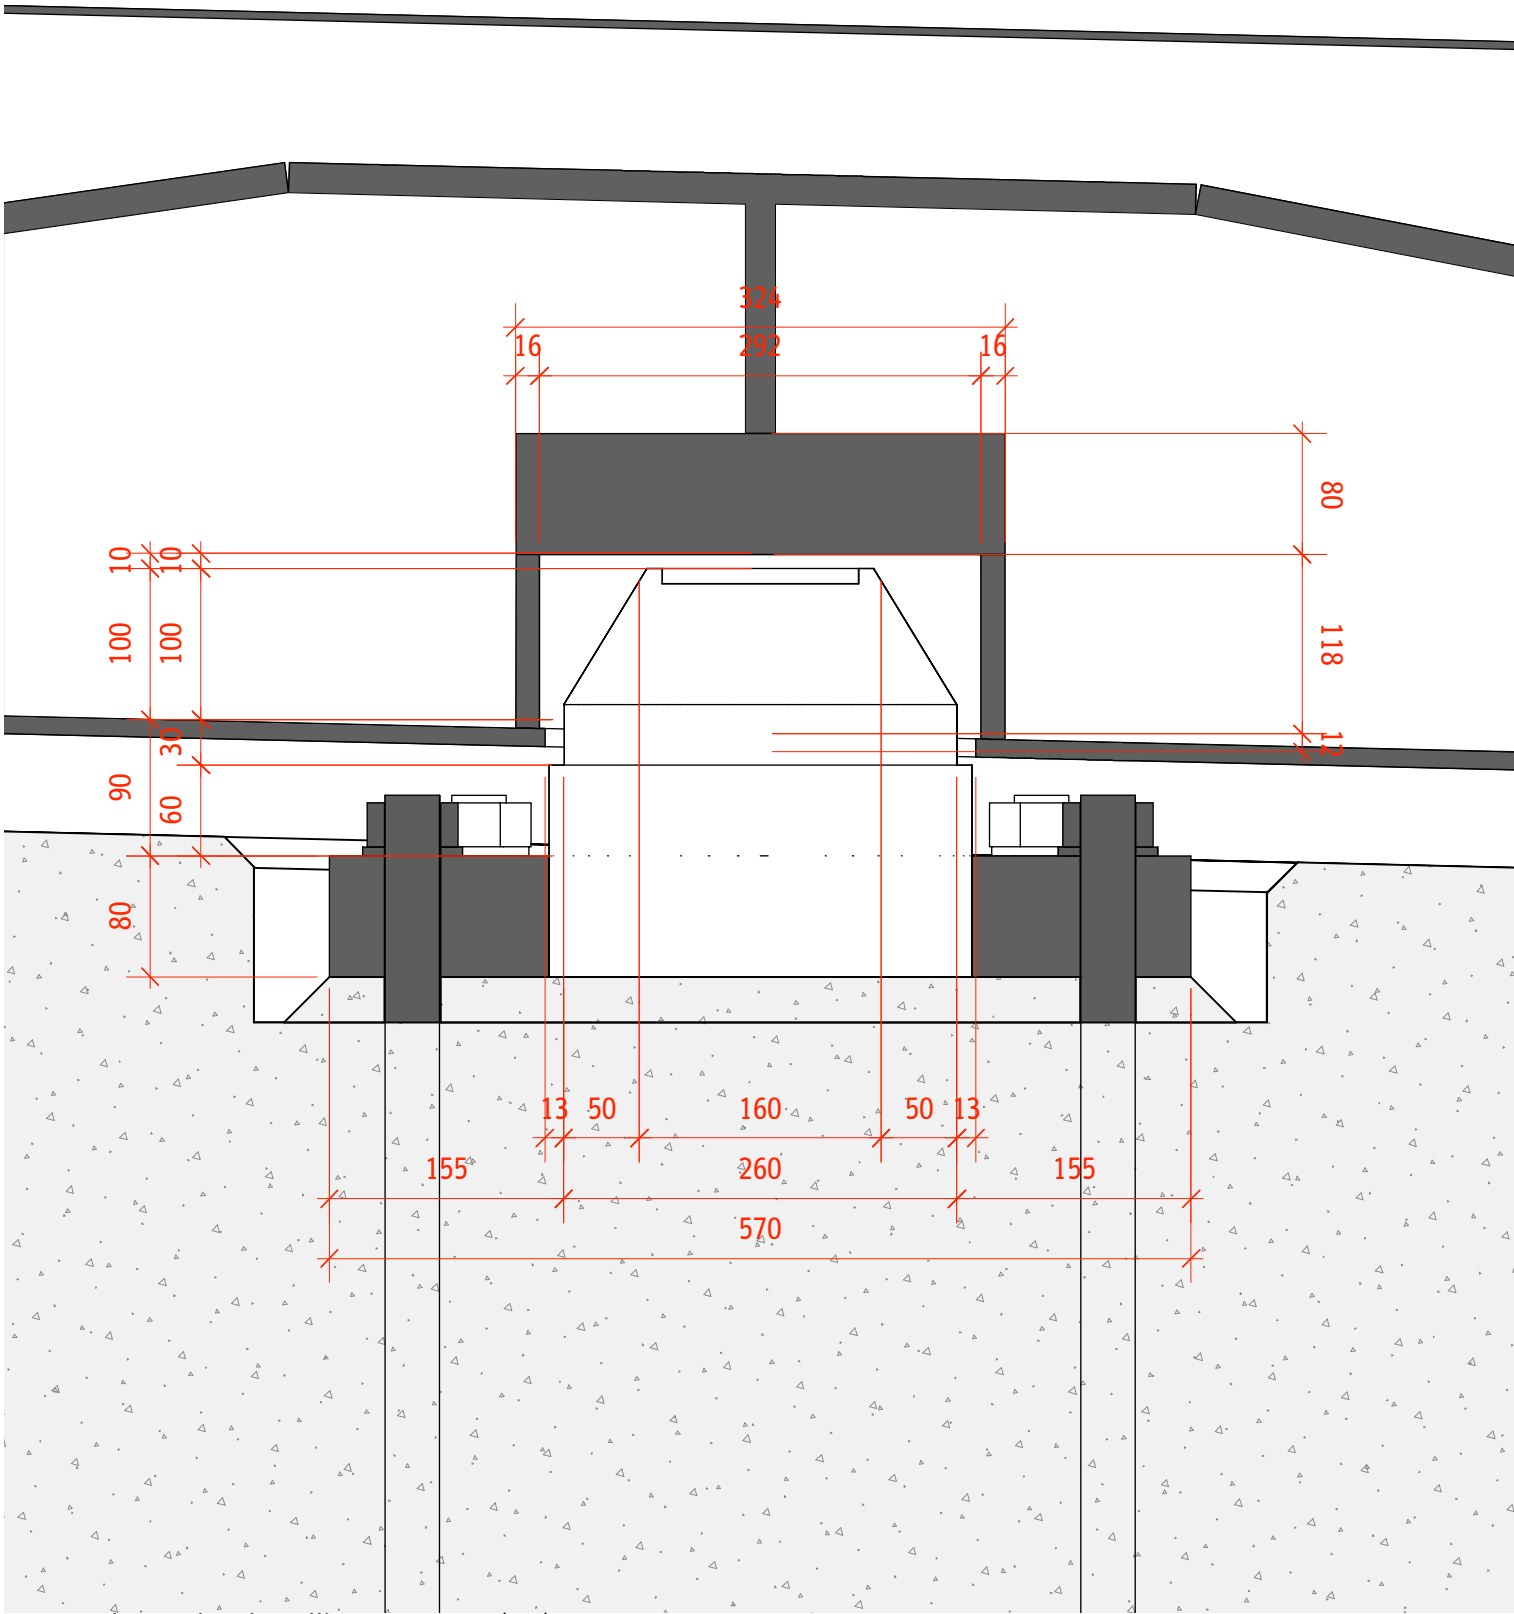

Doorsnede E: oplegging pijler Oegstgeest (1:5)

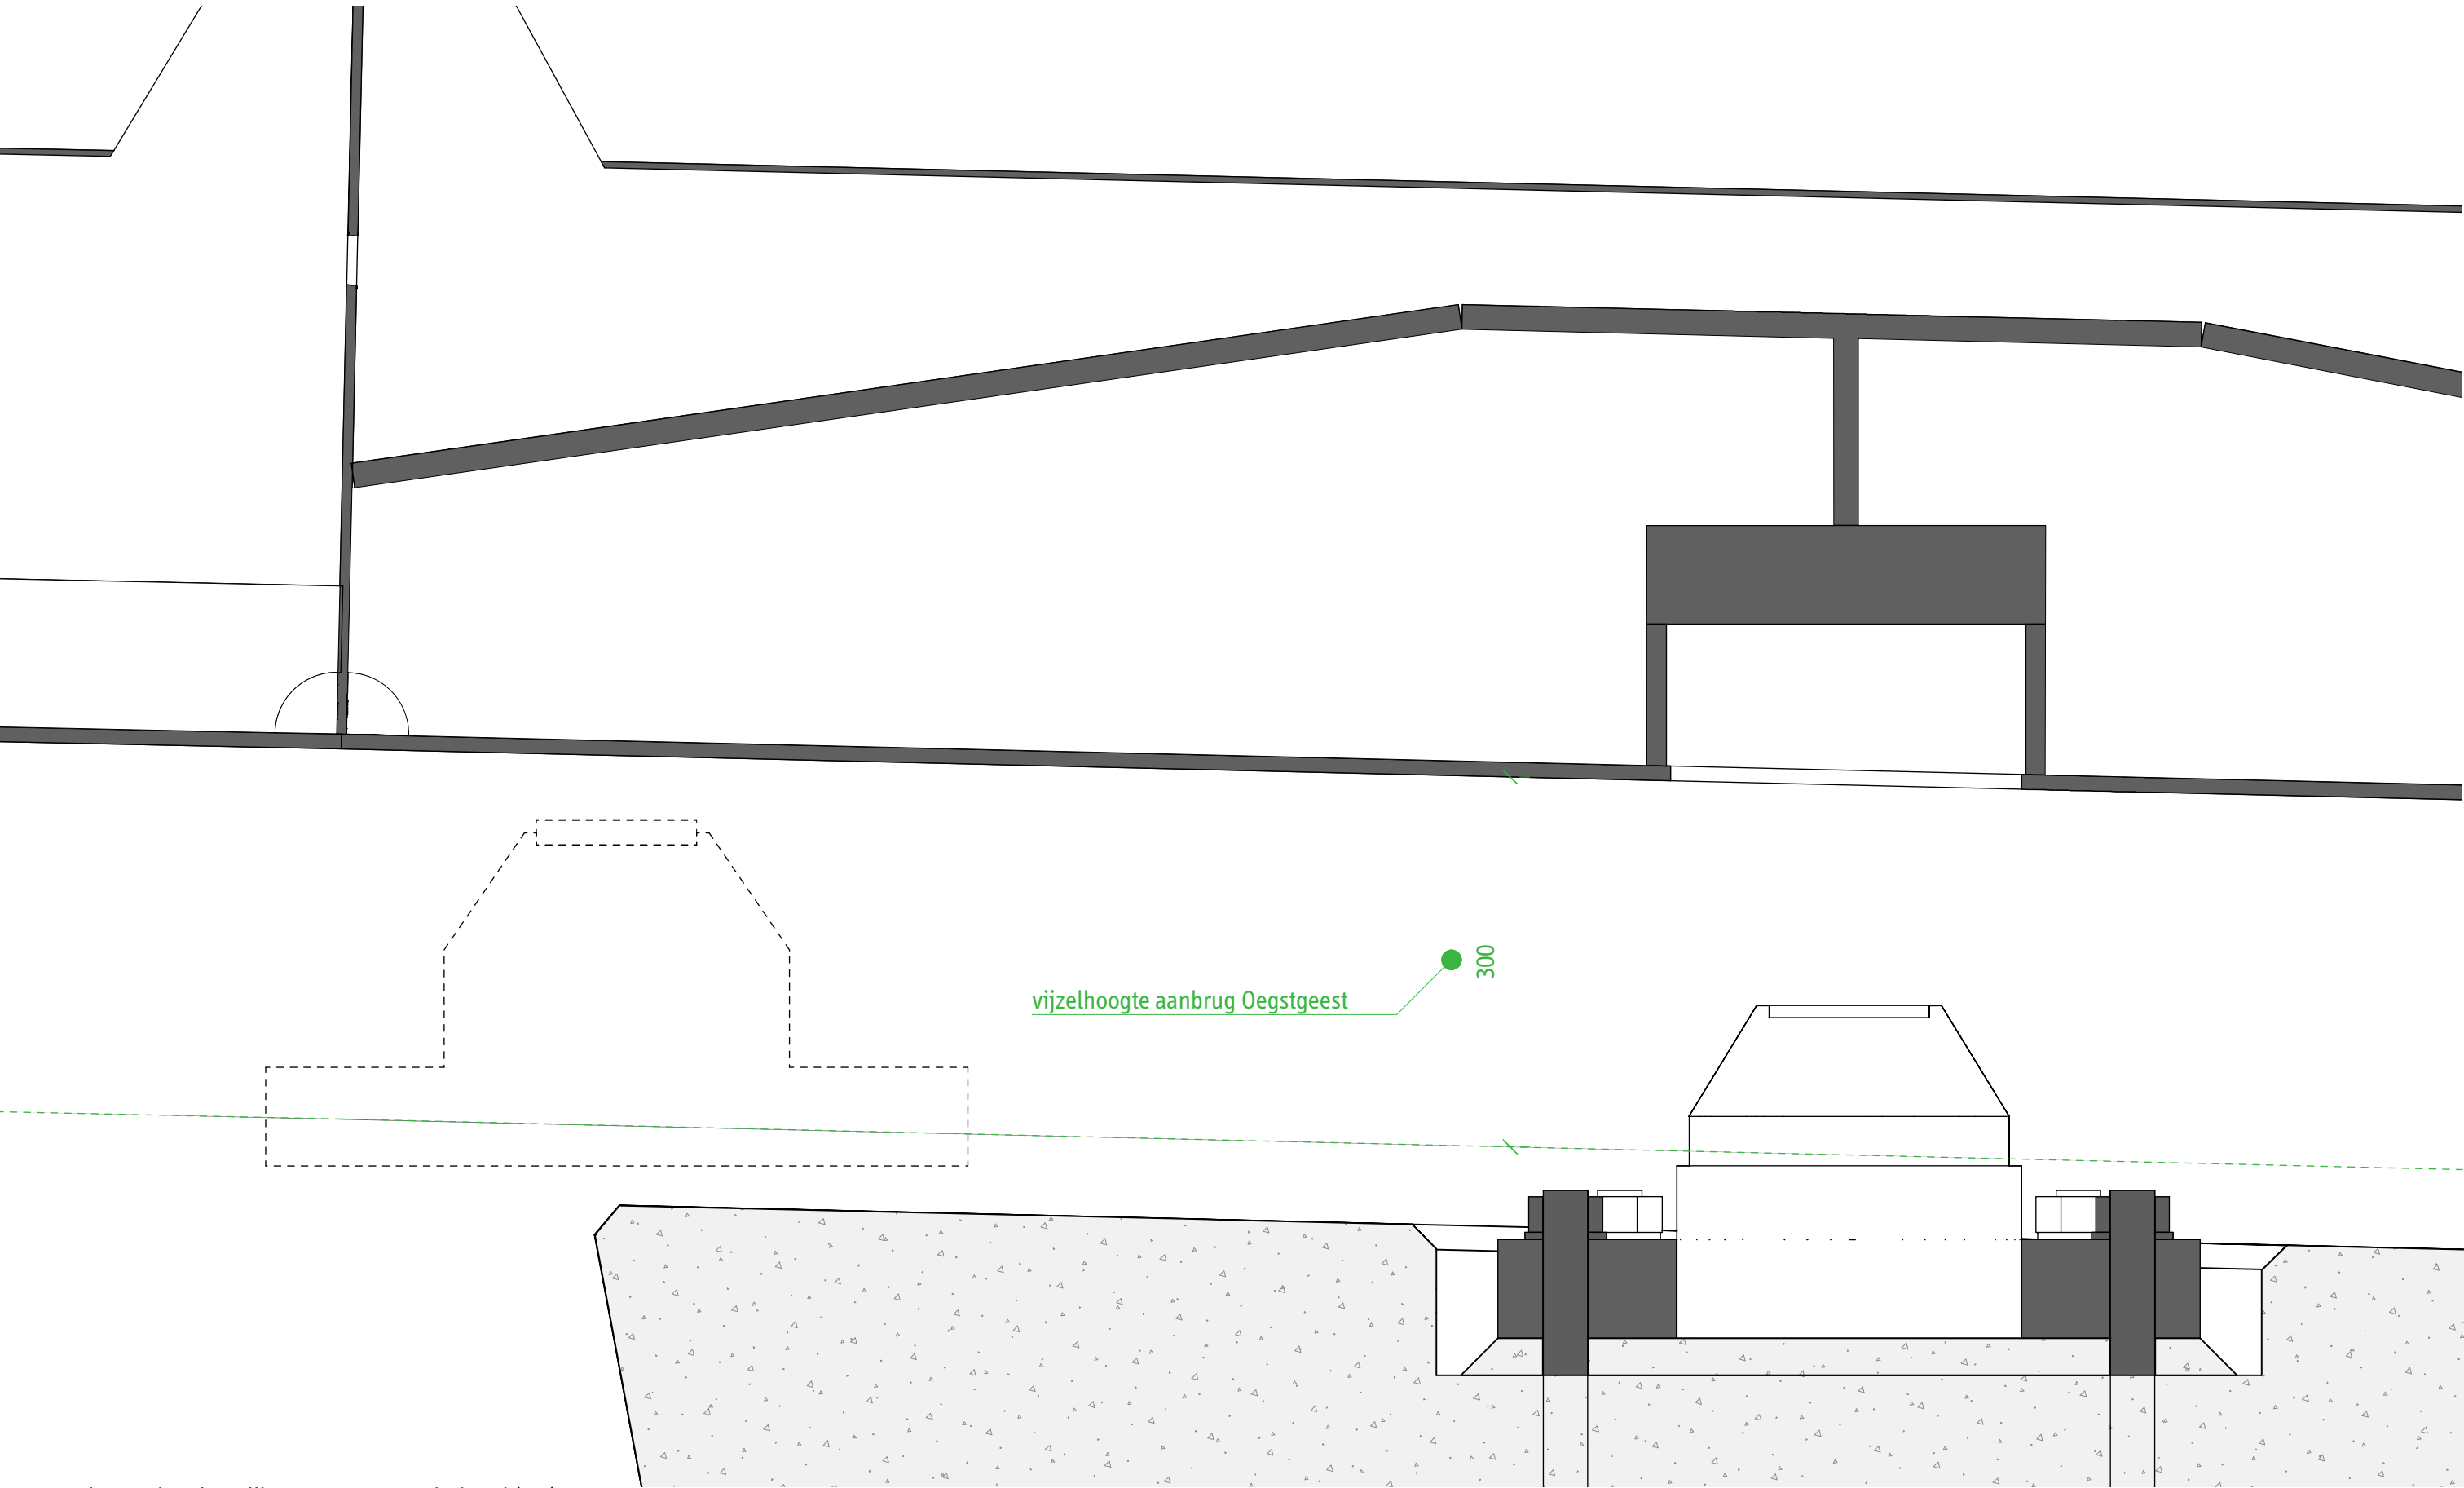

Doorsnede F: oplegging pijler Oegstgeest onderhoud (1:5)