


STAALPLAAT OP MAAT GESNEDEN


HOEKEN LANGS HET LIJF WORDEN GEZET

BODEMPLATEN WORDEN AAN ELKAAR GELAST


LIJF WORDT OP DE BODEMPLAAT GEPLAATST

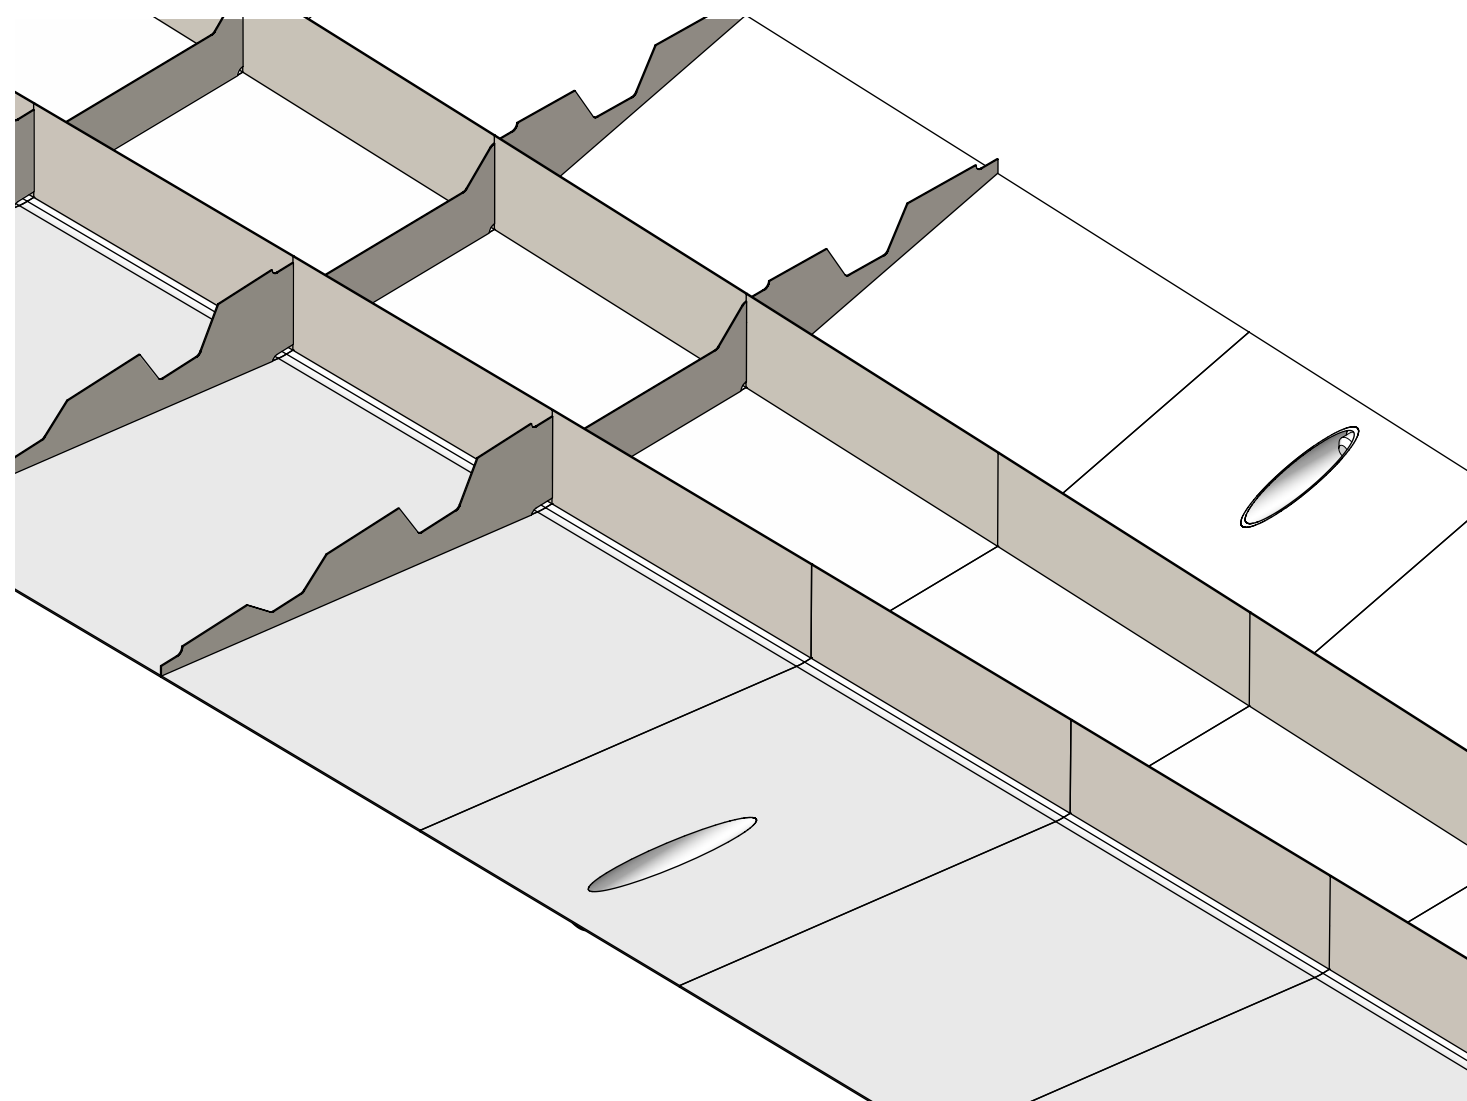


SCHOTTEN EN UITHOUDERS WORDEN OP DE BODEMPLAATLASSEN GEPLAATST

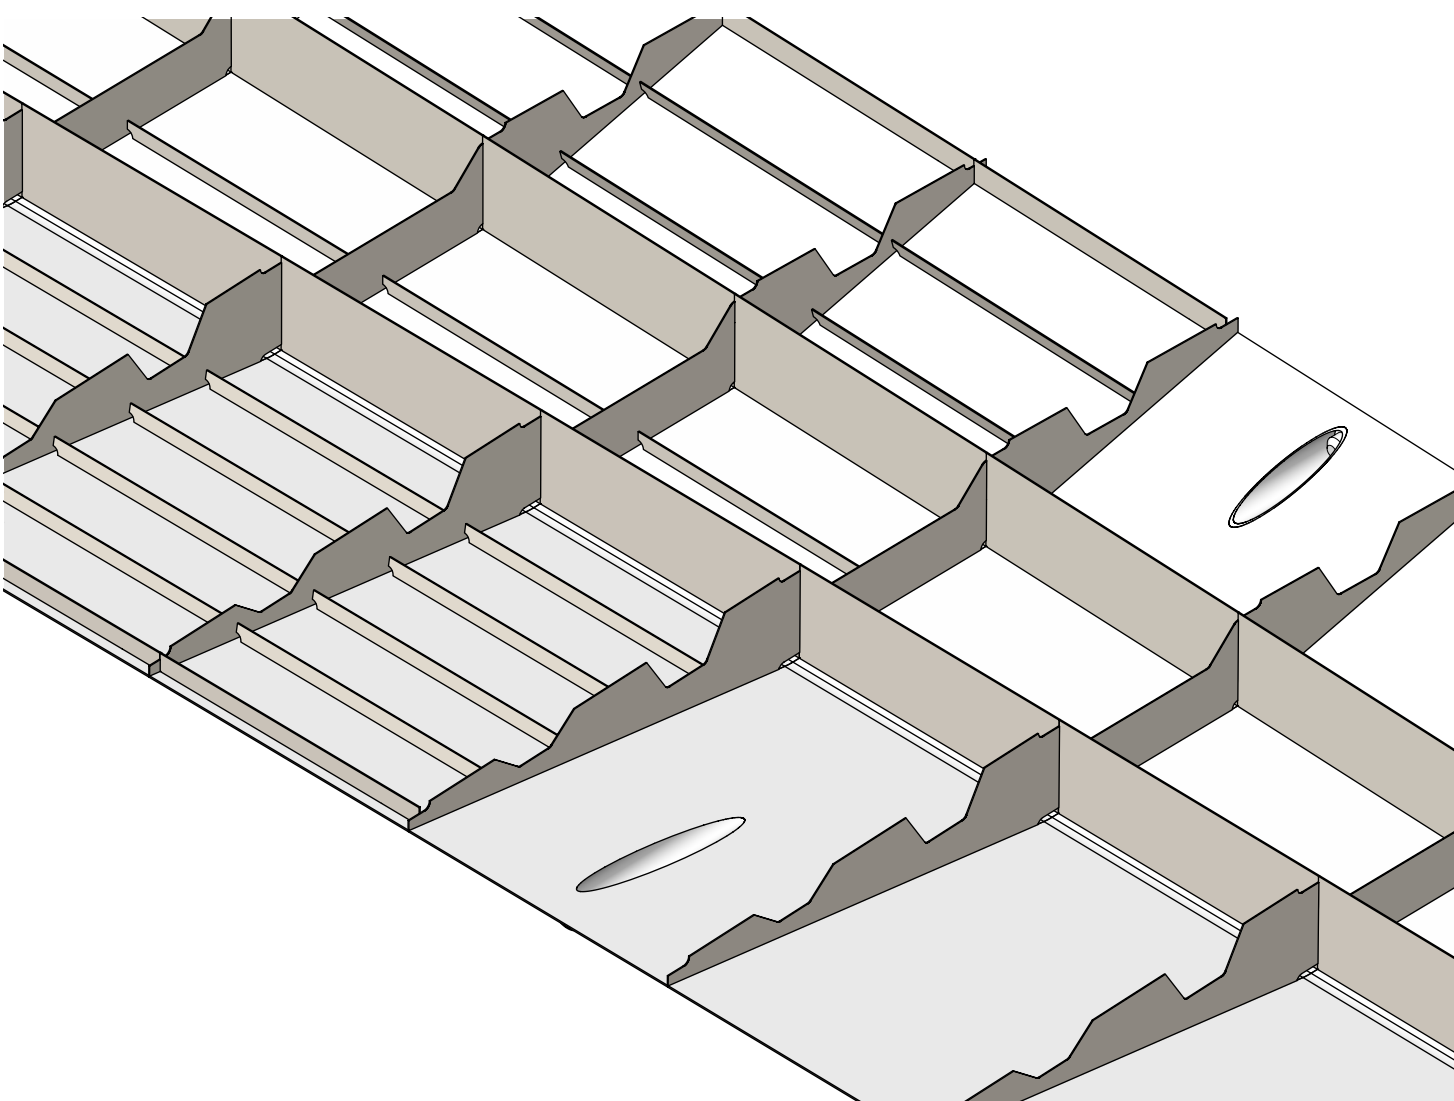

VERSTIJVERS WORDEN TUSSEN DE SCHOTTEN EN UITHOUDERS GEPLAATST

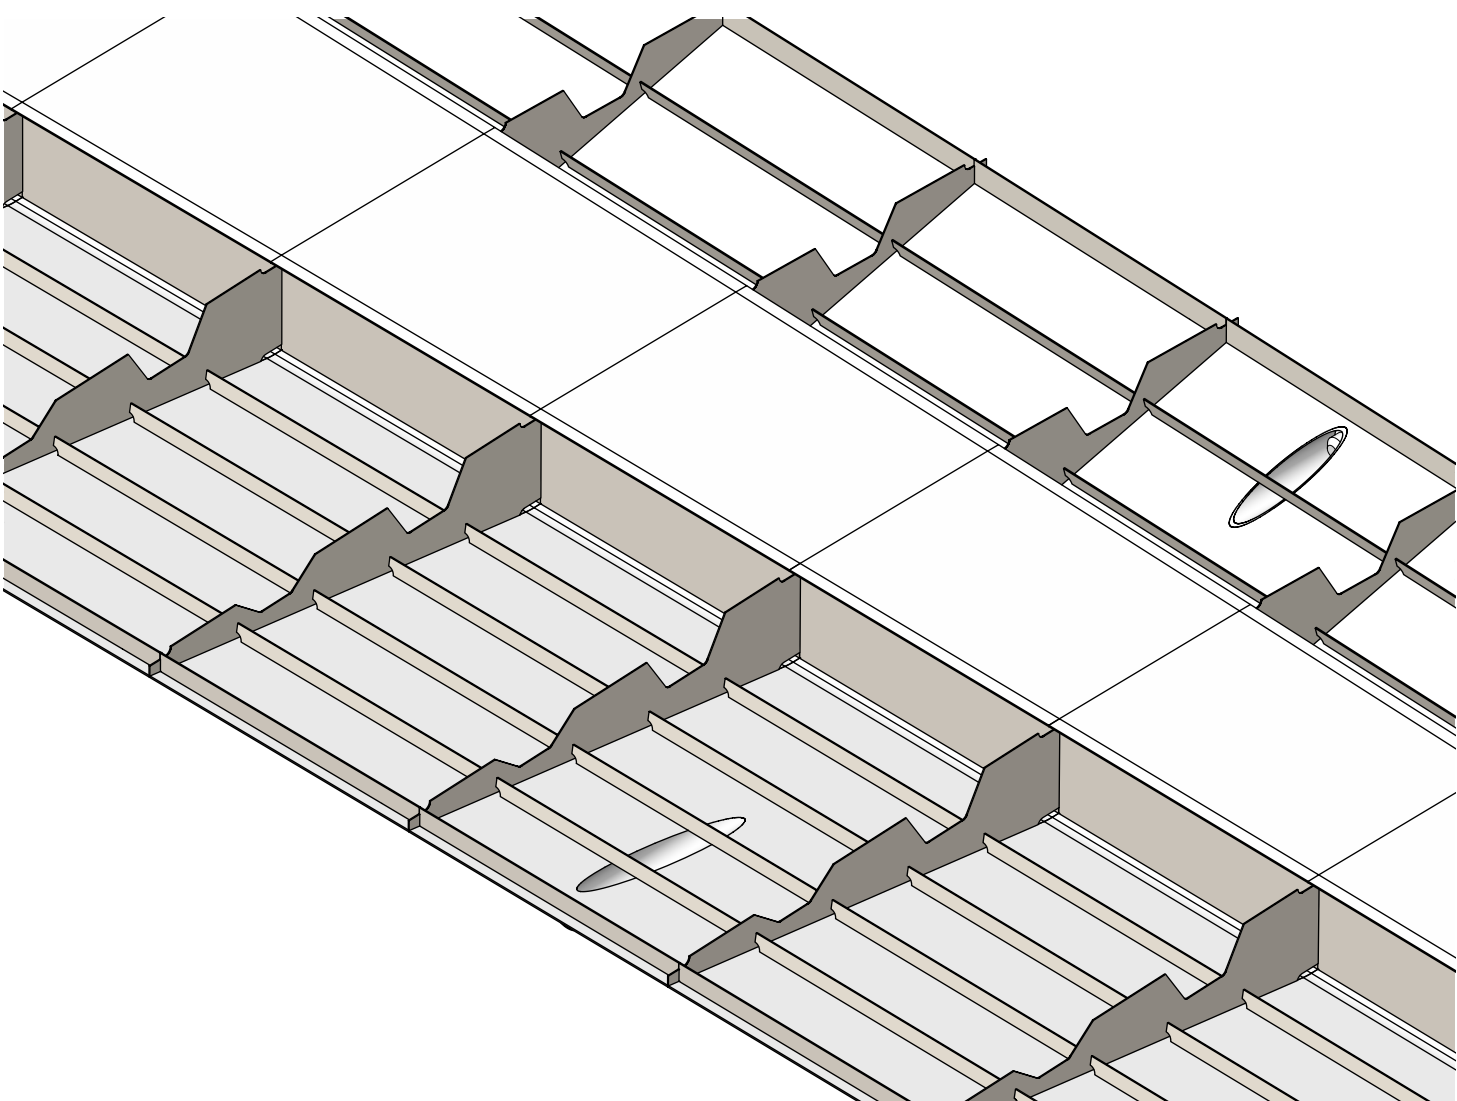

DEKPLAAT INCLUSIEF VERSTIJVERS WORDEN AAN HET LIJF GELAST

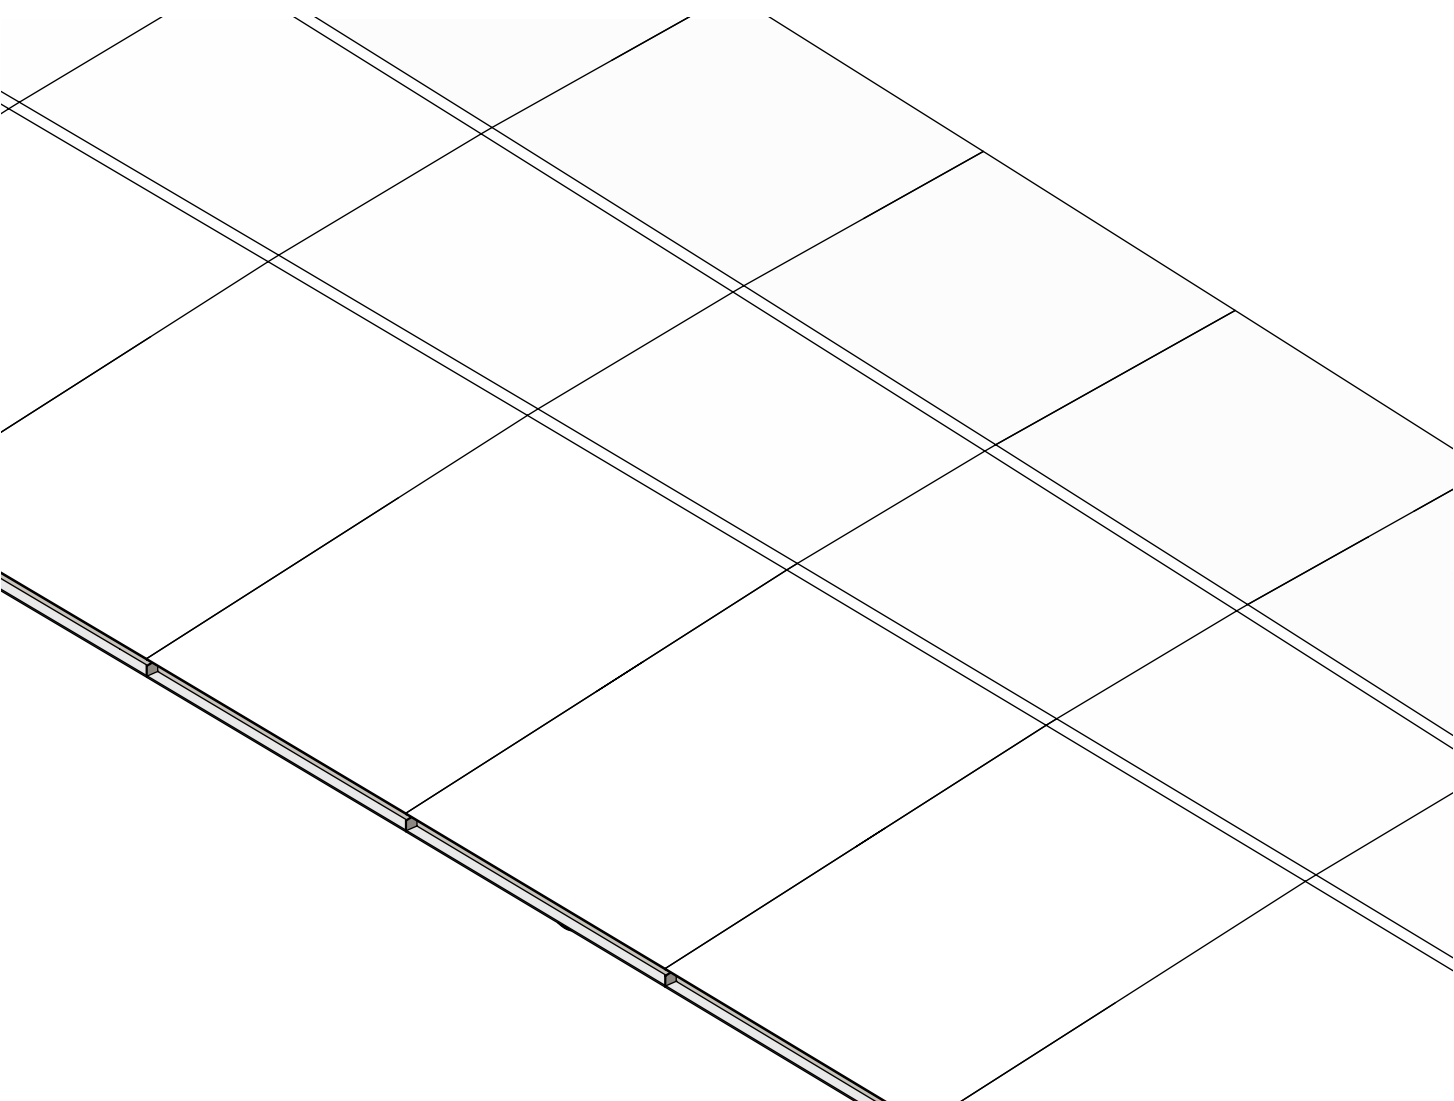


DEKPLATEN INCLUSIEF VERSTIJVERS WORDEN OP DE UITHOUDERS GEPLAATST

OPBOUW BRUGDEK


1

SITUATIE

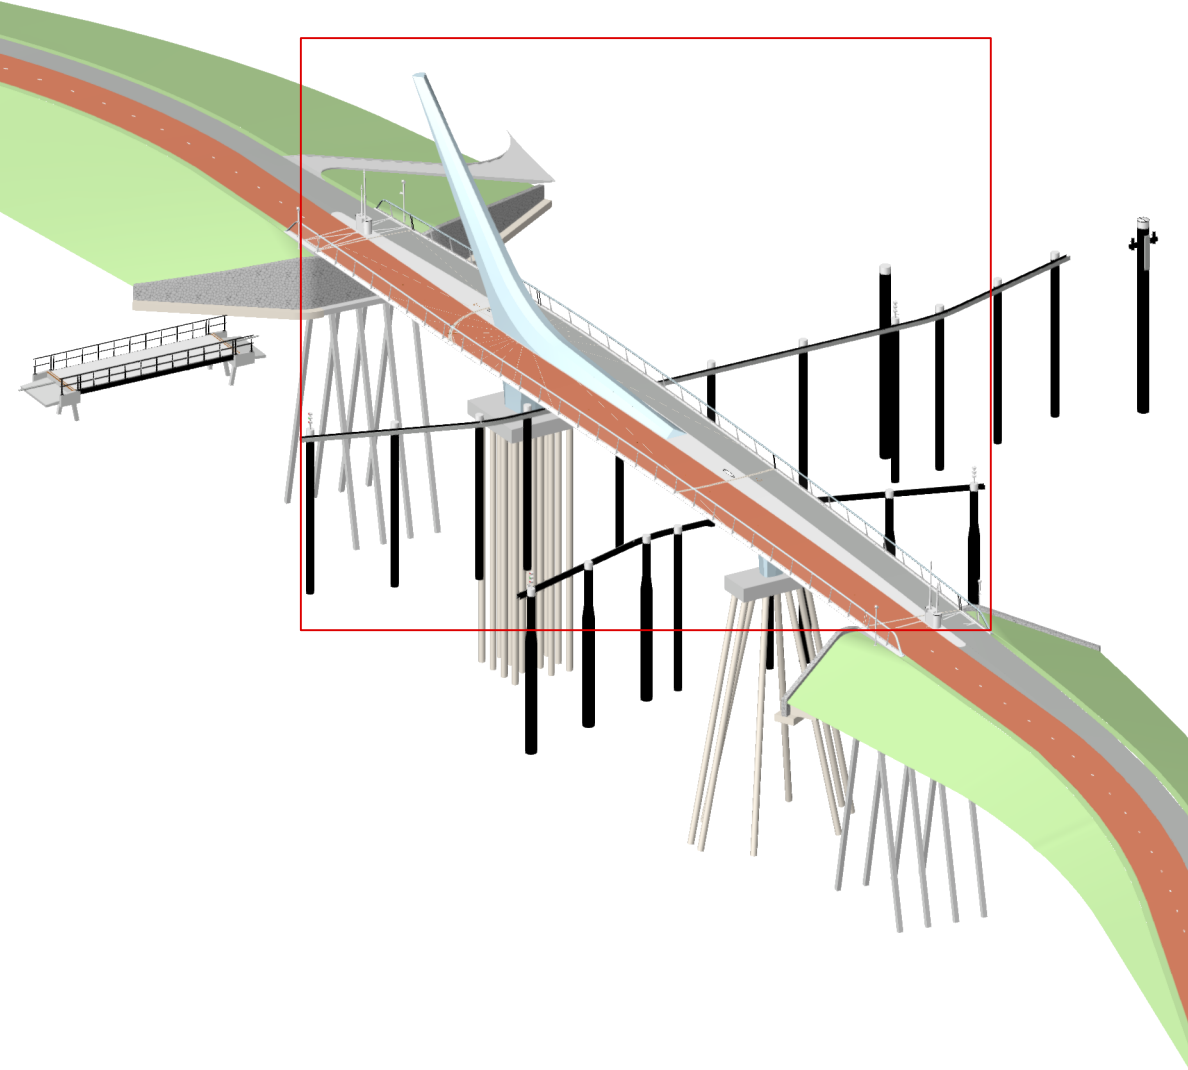

LEGENDA

SCHAALLAT

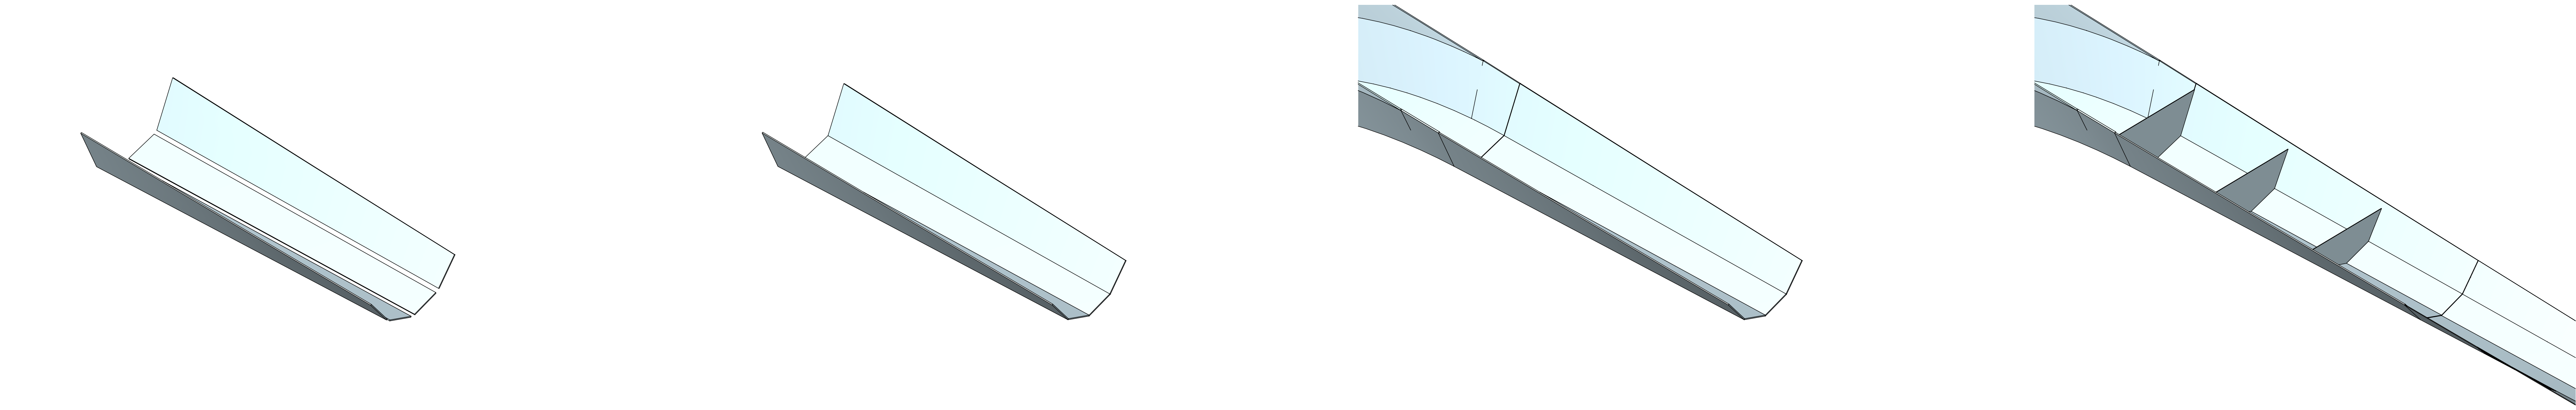


STAALPLATEN OP MAAT GESNEDEN


STAALPLATEN AAN ELKAAR GELAST

RUGGEN AAN ELKAAR GELAST


SCHOTTEN WORDEN IN DE RUG GEPLAATST

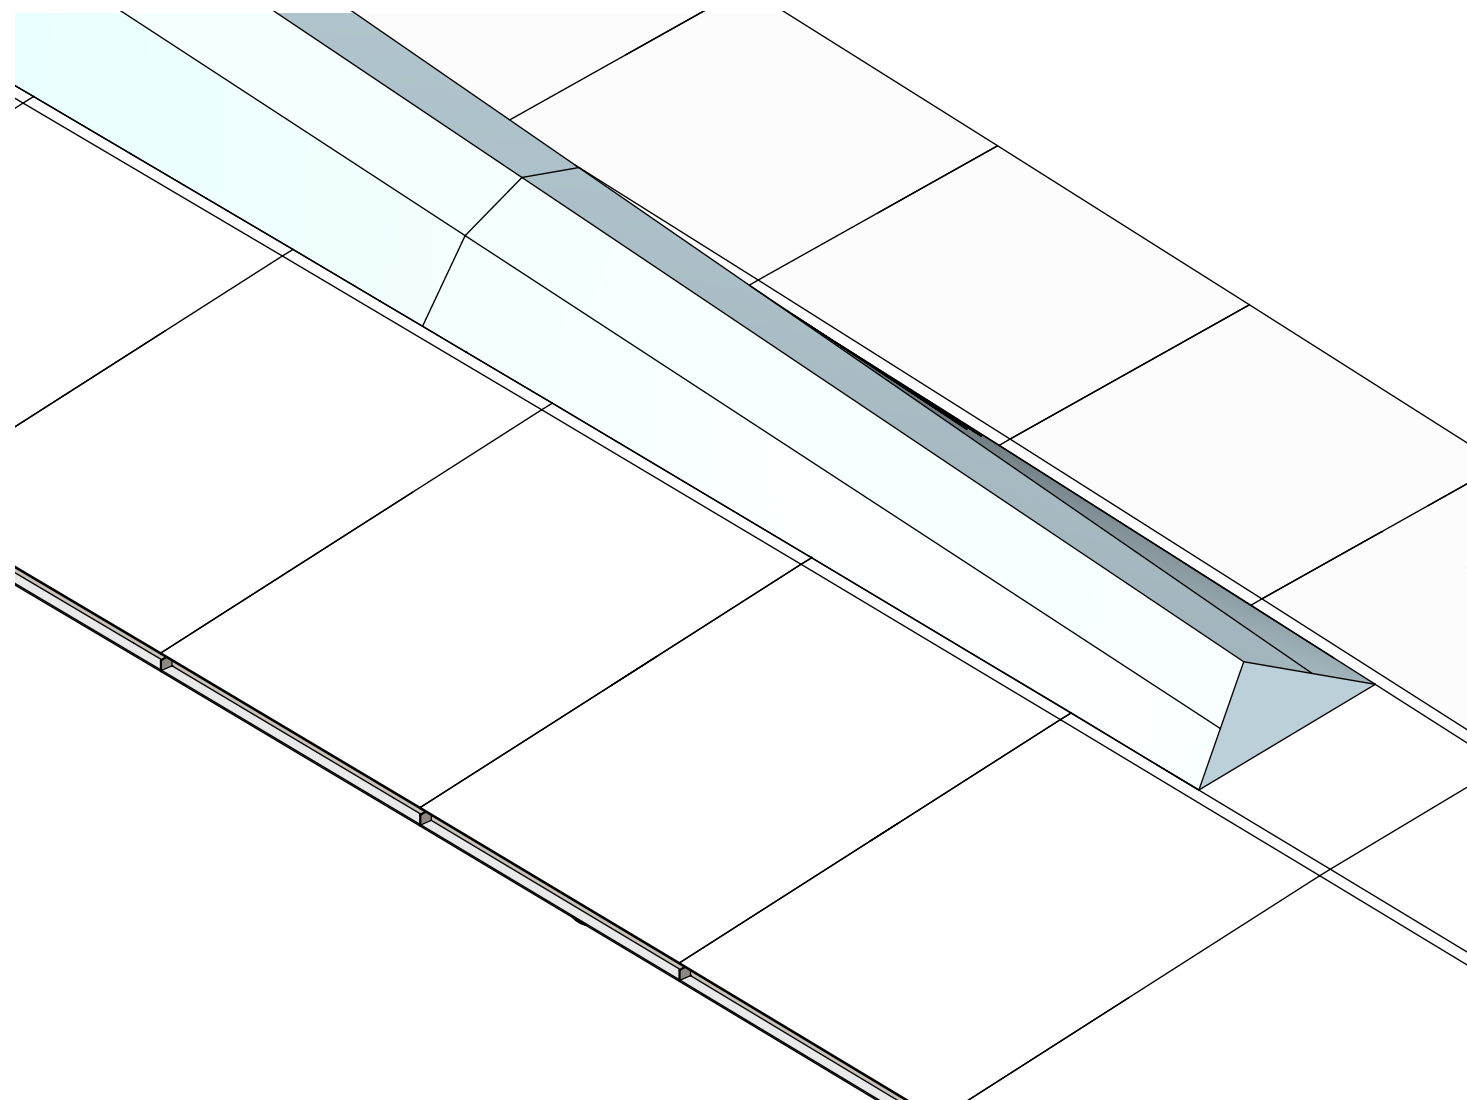


RUG WORDT OP HET DEK GEPLAATST

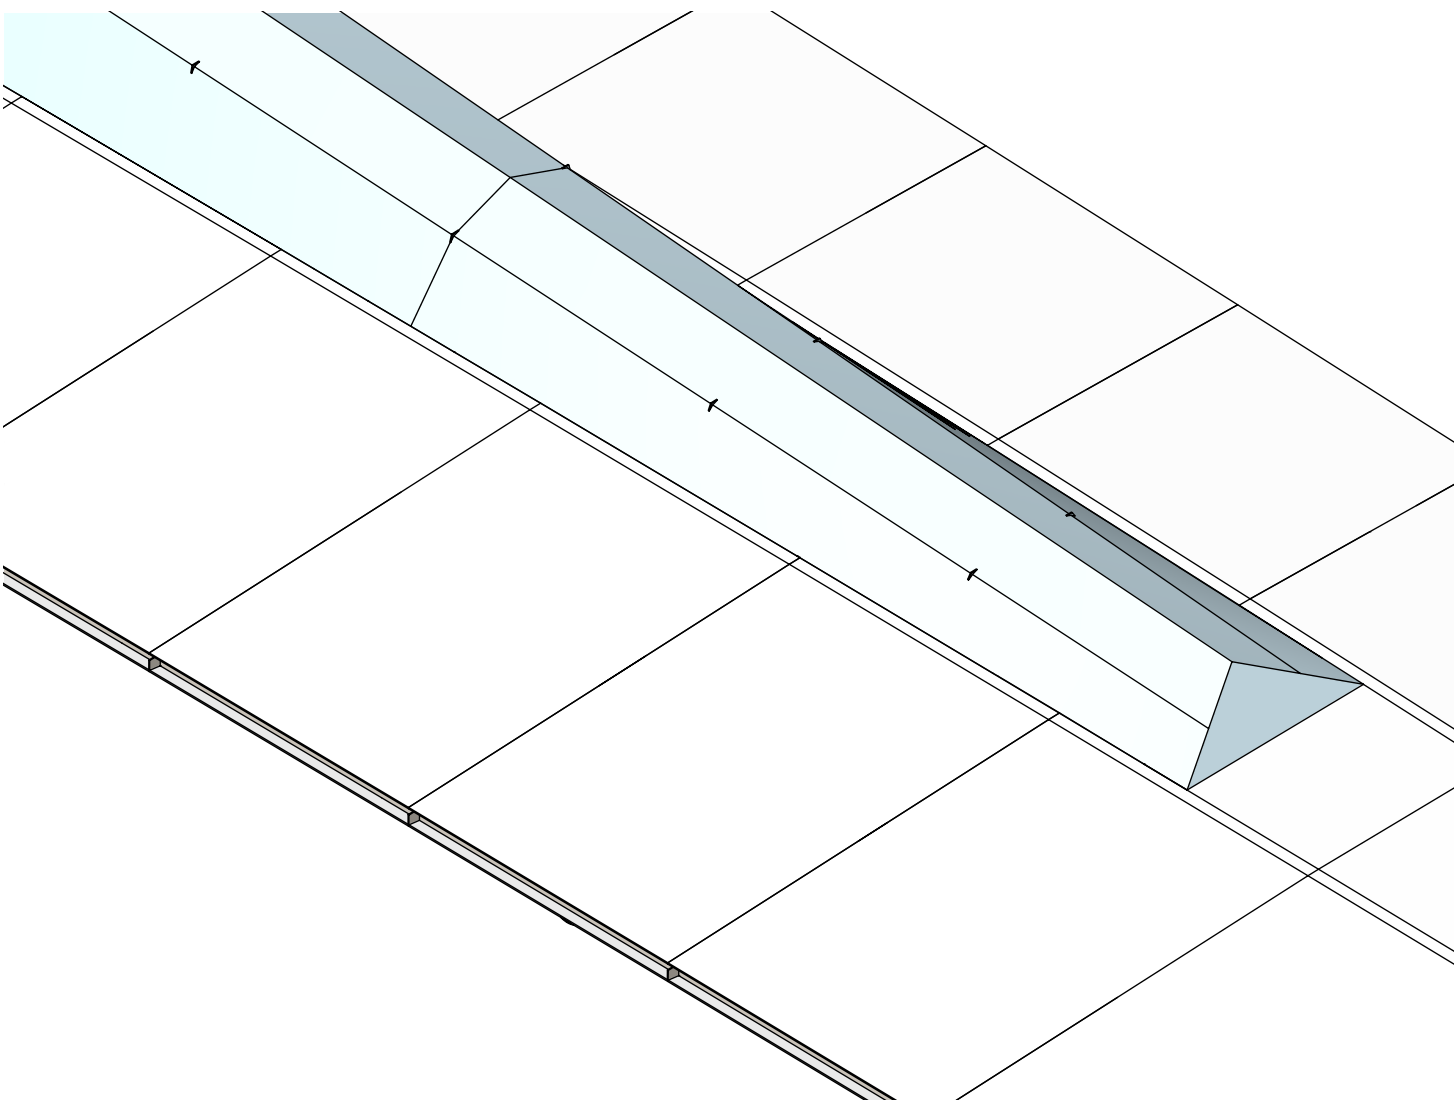

SKATESTOPPERS WORDT AAN DE RUG GELAST

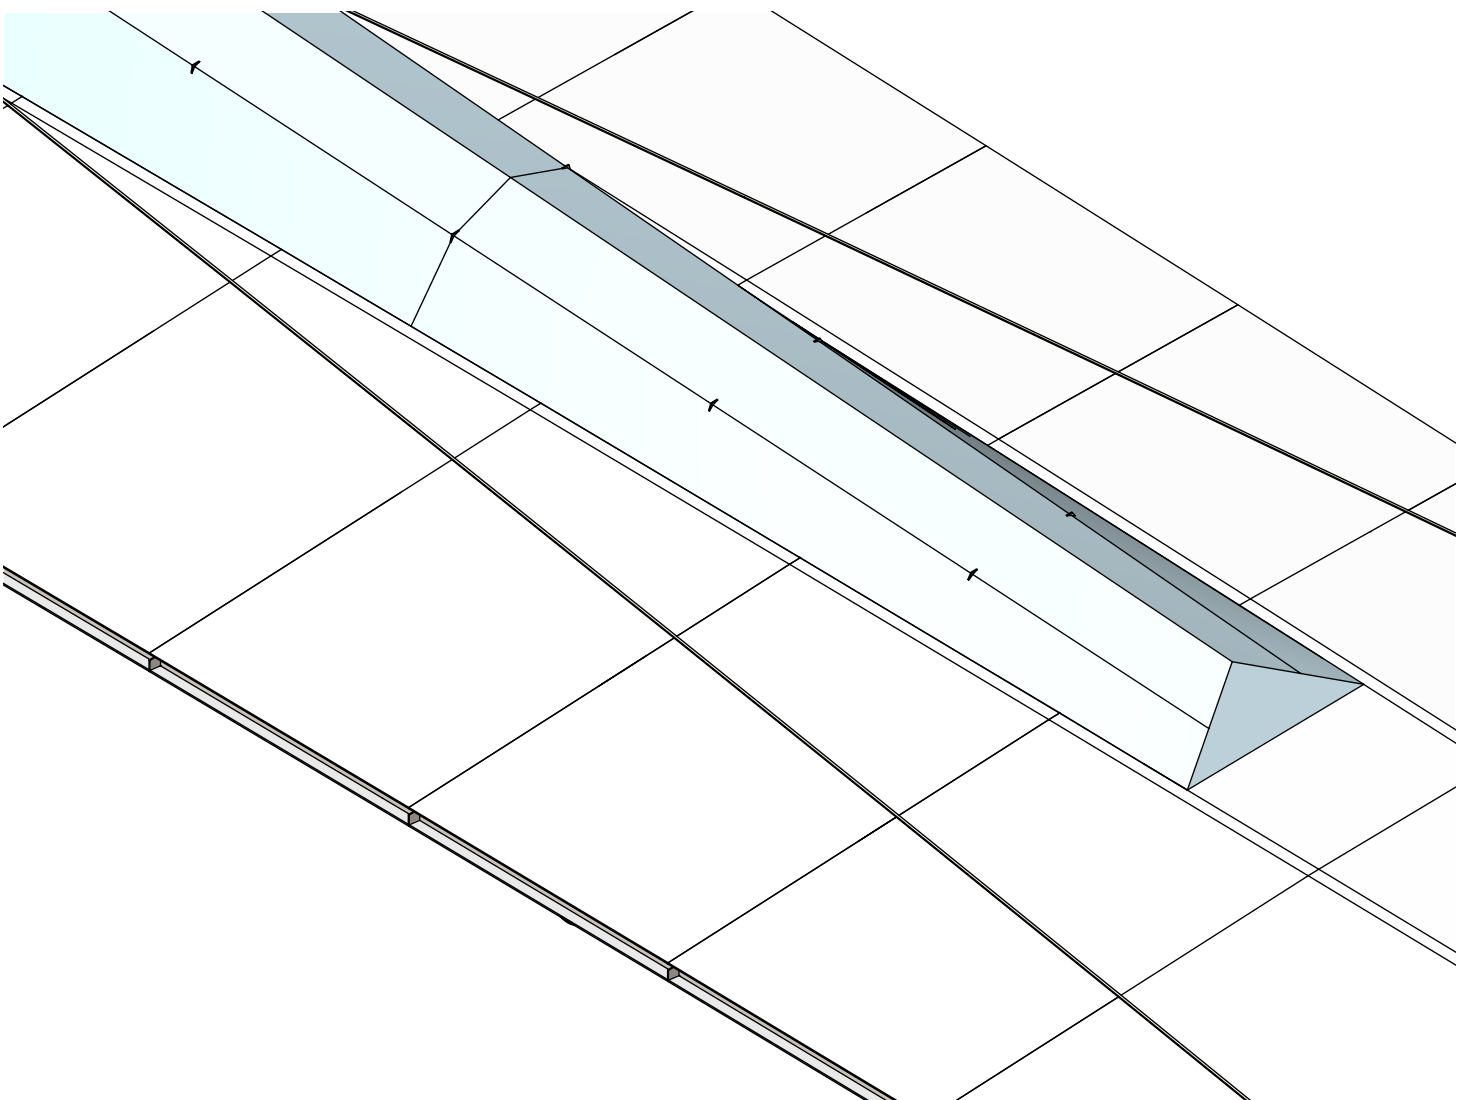

VOEGPLATEN EN KUNSTWERK WORDEN OP HET DEK GEPLAATST

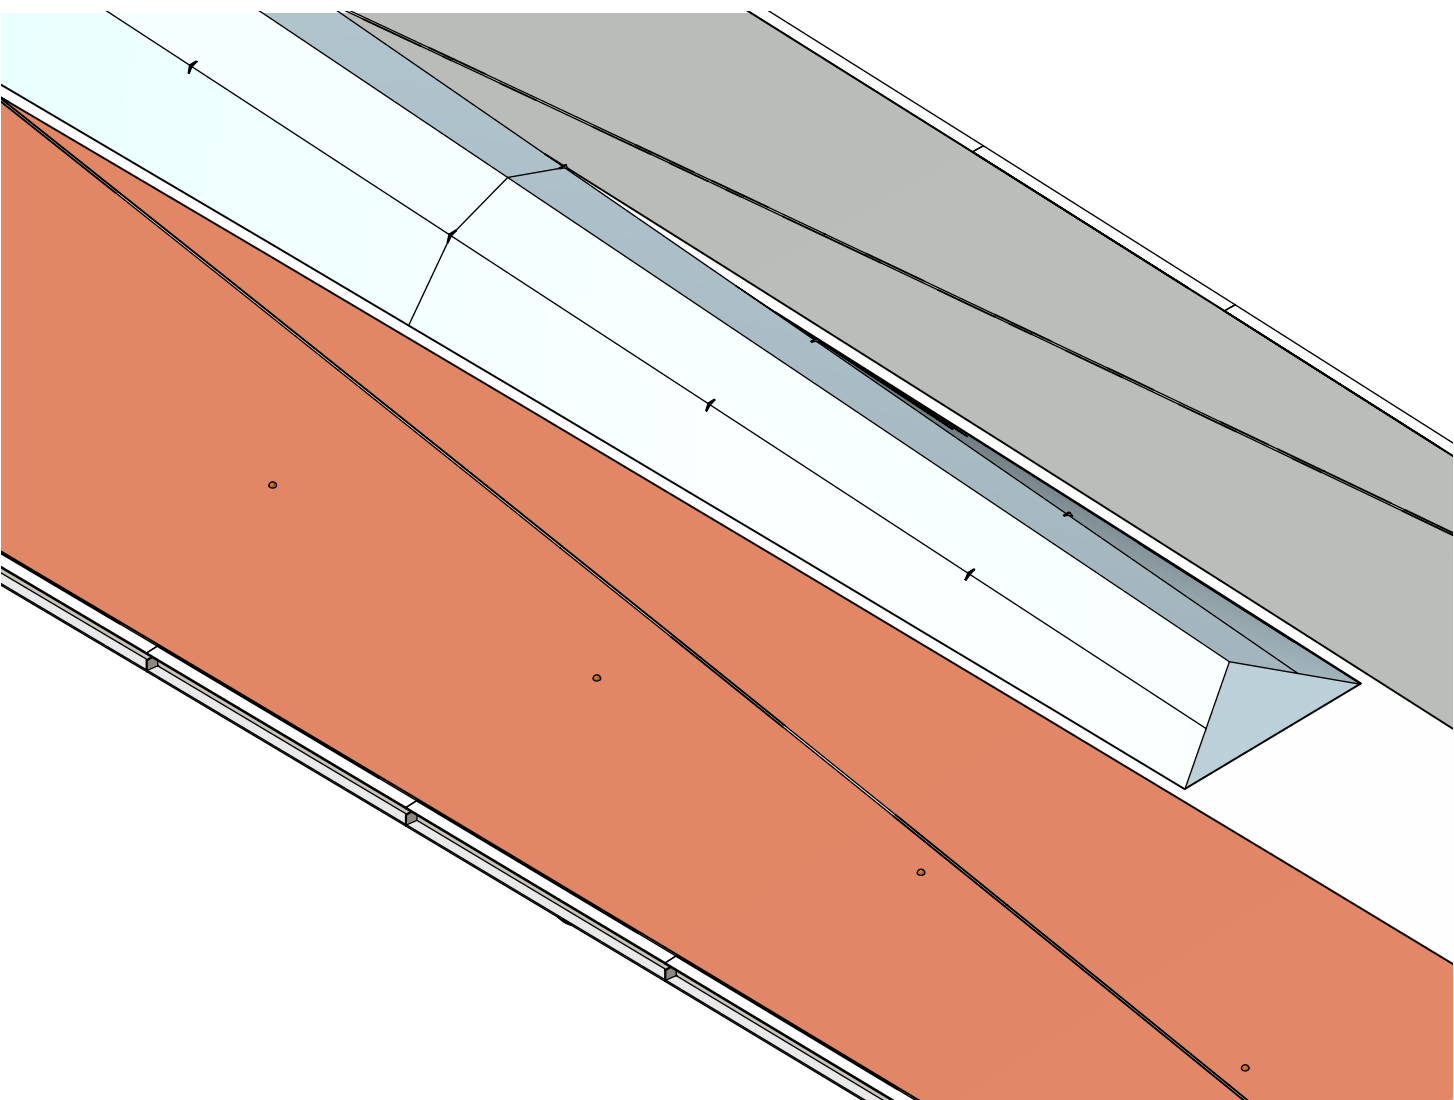

DEKLAAG EN FIETSPADSCHEIDING WORDEN OP HET DEK AANGEBRACHT

OPBOUW RUG

2

OPMERKINGEN

|                       |                            |                            |                                      |
|-----------------------|----------------------------|----------------------------|--------------------------------------|
| opdrachtgever         |                            |                            |                                      |
| opdrachtnemers        |                            | <br>                       |                                      |
| getekend door         |                            |                            |                                      |
| Syb van Breda & Co    |                            | ARCHITECTS                 |                                      |
| Fietsbrug Oude Rijn   |                            | datum<br>30-11-2017        |                                      |
| Definitief Ontwerp    |                            | versie<br>4.0              |                                      |
| Opbouw staalwerk      |                            | status<br>Ter acceptatie   |                                      |
| getekend<br>R. Burger | gecontroleerd<br>R. Burger | vragegeven<br>S. van Breda | tekeningsnummer<br>5069 - TDO - 0404 |
| formaat<br>A0         | schaal<br>-                | blad in bladen<br>13 15    |                                      |