



dsn A - A, 1:15

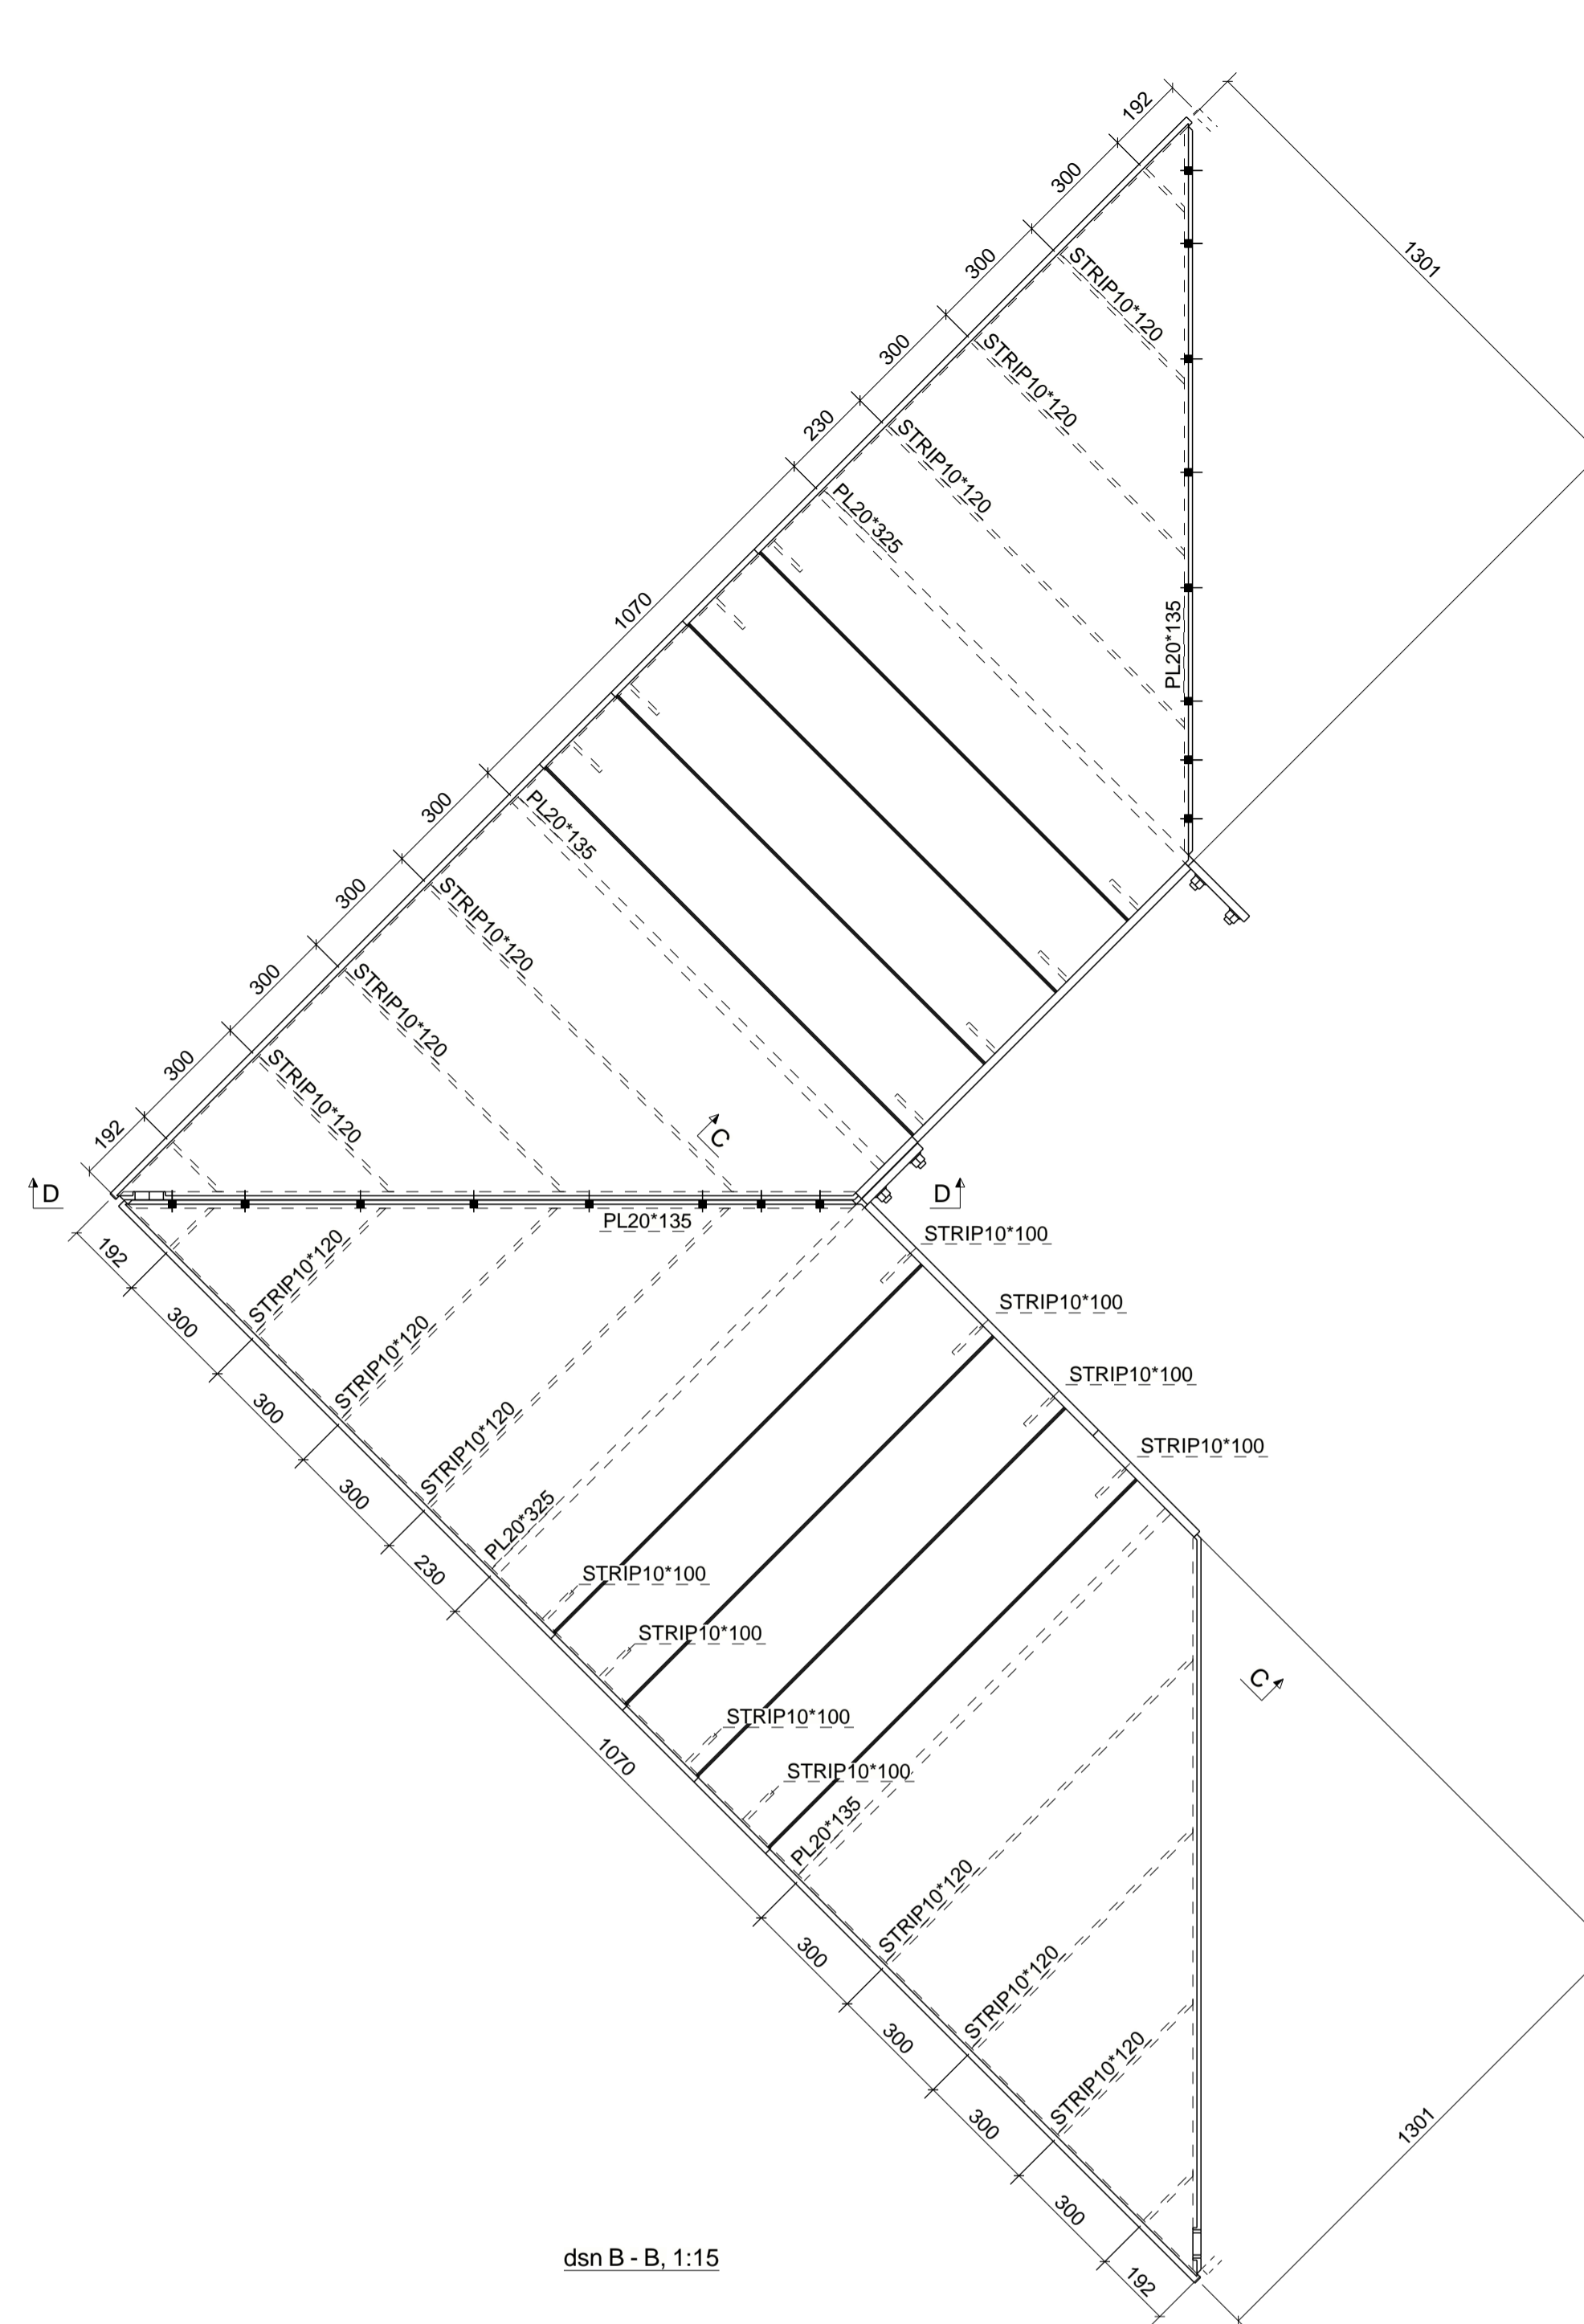


dsn B - B, 1:15

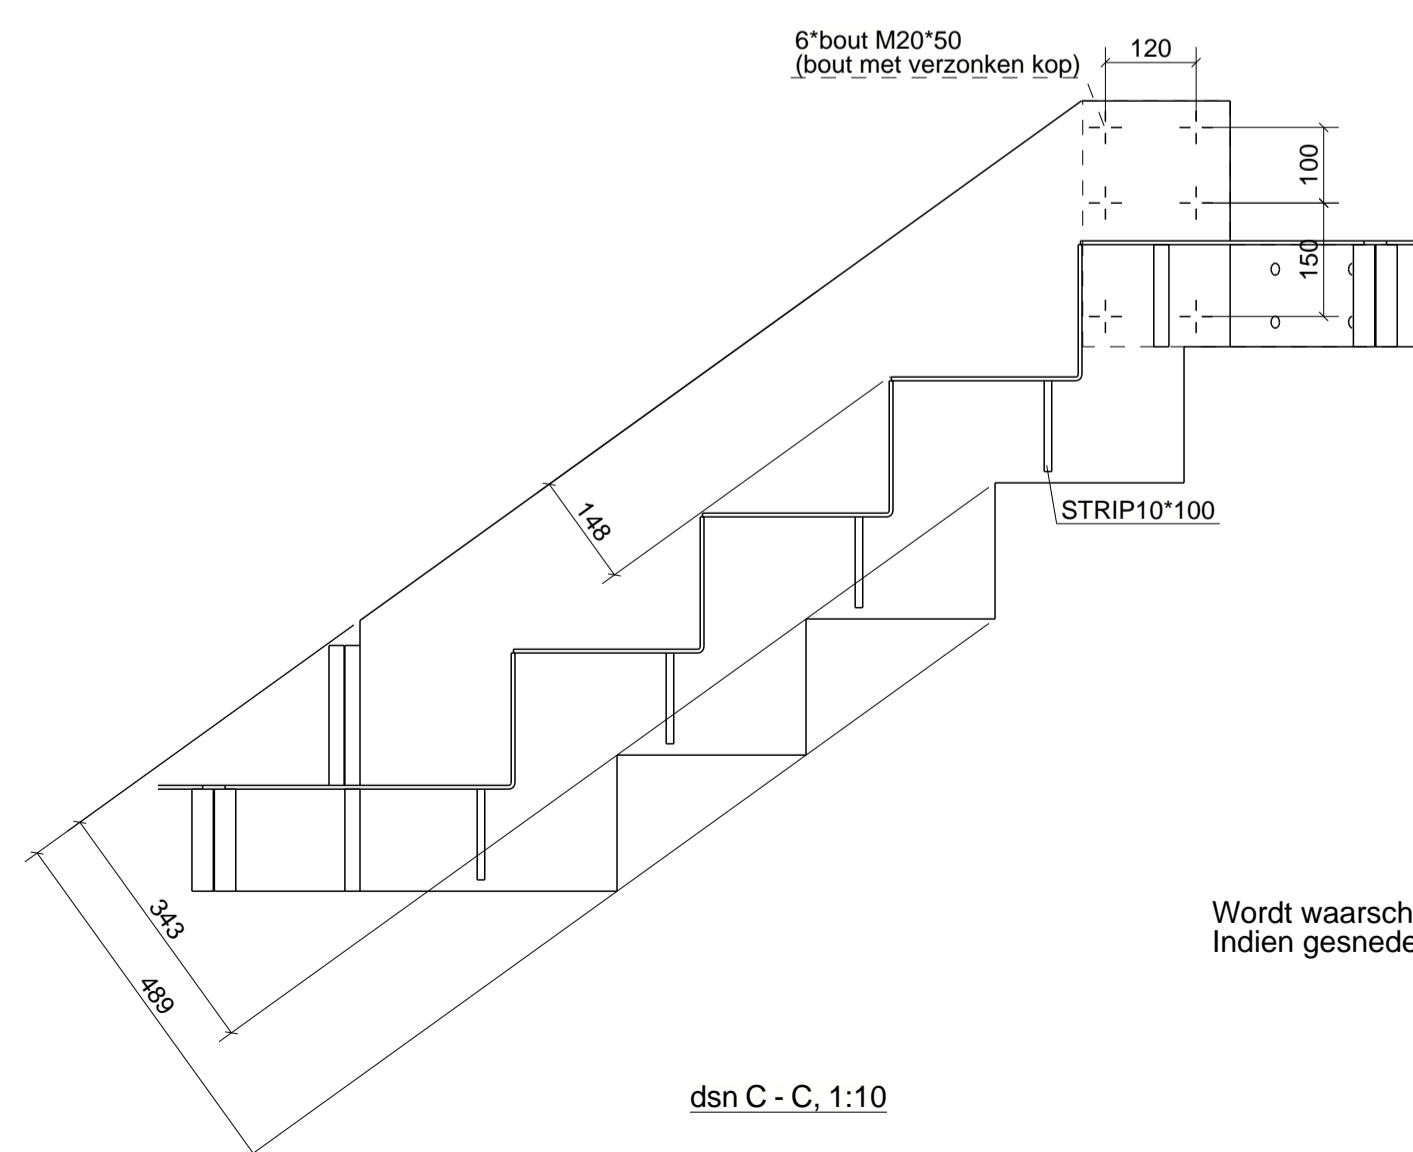

dsn C - C, 1:10

Wordt waarschijnlijk 130*20mm (ivm standaard stripmaten)
Indien gesneden strip wordt toegepast zou 135 wel kunnen.

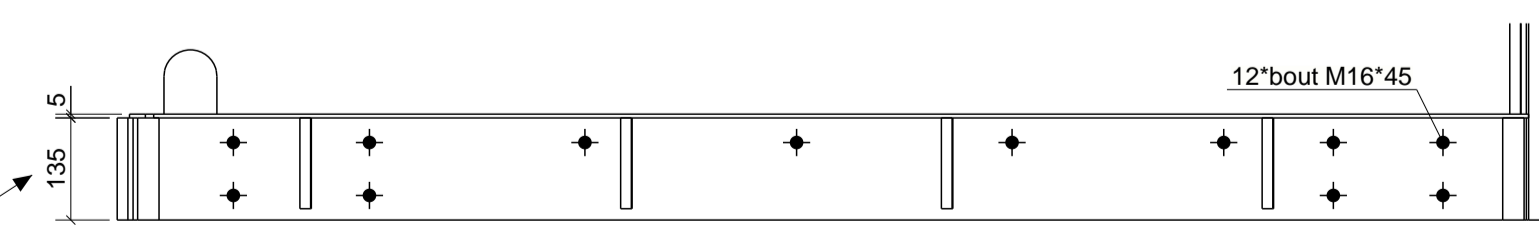

dsn D - D, 1:10

Fabricage volgens NEN-EN 1090-2
Uitvoeringsklasse: EXC1
Functionele tolerantie klasse: 1

3	17.10.2024	Opbouw trappen		
2	05.07.2024	Ter bespreking (tekening opgeschoond)		
1	21.06.2024	Ter bespreking		
Revisie	Revisie datum	Revisie omschrijving		
		Project: Evides te Rotterdam	Tenzij anders vermeld:	
		Opdrachtgever: VolkerWessels Zeist B.V.	Lassen (dubbel/enkel):	
		Architect: --	S235: A=0.41	
		Constructeur: --	S275: A=0.41	
		Onderdeel:	S355: A=0.51	
			S235: A=0.81	
			S275: A=0.81	
			S355: A=0.91	
			Materiaalkwaliteit: S235JR	
			Bouwkwaliteit: 8.8 TVZ	
			Projectie:	



STAALOEVERZICHT
HOOFDTRAP

Fases:	CE	Engineer:	O. Haveman	Projectnr.:	24193	Subnr.:	301	Tekeningnr.:	G [2]
Subnr. Fase:		Formaat:	841x594	Schaal:	1:10 1:15				
NVT	0	1231-CPR-1090-1-2013-A-197							