


koppelkokers gelast aan THQ-ligger.
voorzien van verticale vergrote koplaat
en schotten met aangelasde wapening

1.08a
1 : 20

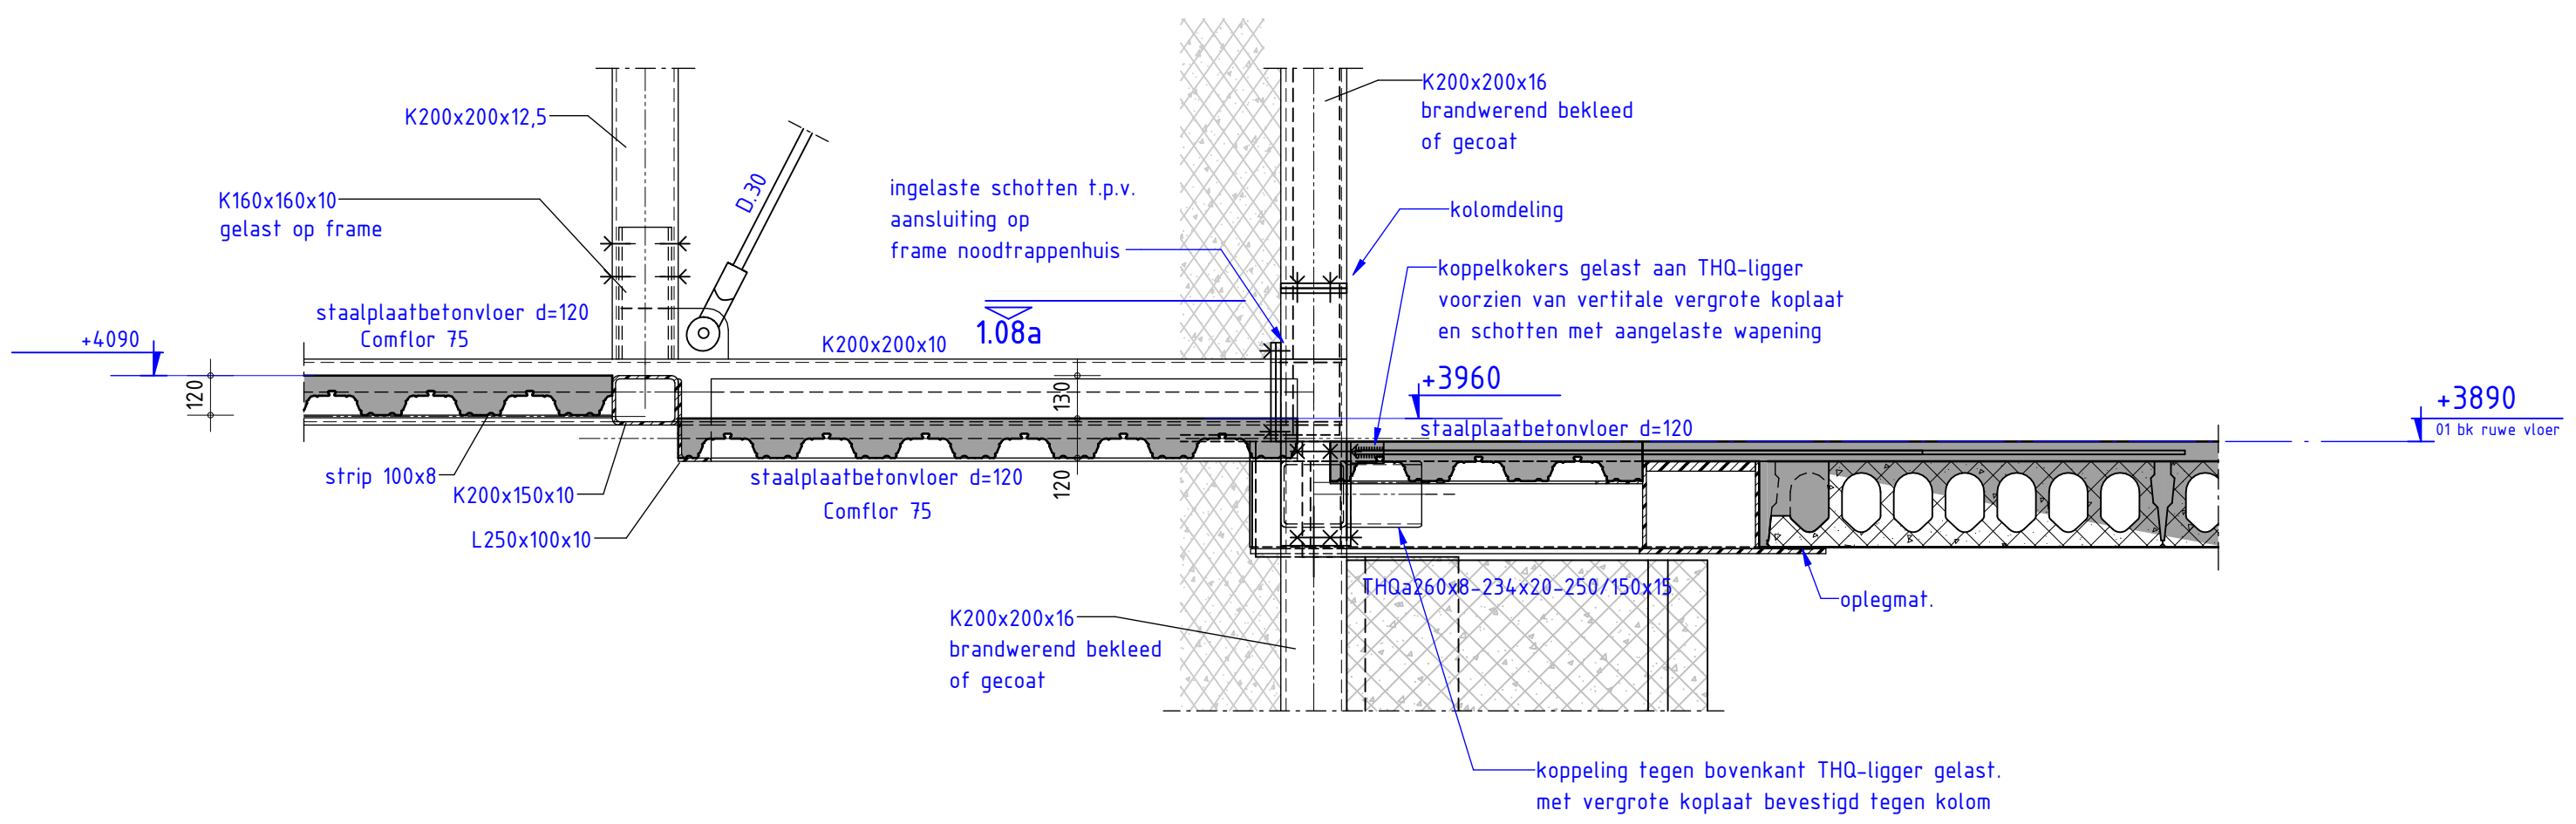

ingelaste schotten t.p.v.
aansluiting op
frame noodtrappenhuis

koppelkokers gelast aan THQ-ligger
voorzien van verticale vergrote koplaat
en schotten met aangelasde wapening

koppeling tegen bovenkant THQ-ligger gelast.
met vergrote koplaat bevestigd tegen kolom

Wijz.:	Getek.:	Gecon.:	Datum:	Omschrijving:	Pieters Bouwtechniek Poortweg 4J 2612 PA Delft 015-2190300 info.delft@pieters.net www.pietersbouwtechniek.nl	Discipl.: BOUWKUNDE Getek.: H.J. van Driel Datum: 27-06-2023 Schaal: 1 : 20 Form.: A3	Locatie: Evides nieuw hoofdkantoor, Rotterdam Omschrijving: Opdrachtgever: Evides Architect: V8-architects Projectleider Pieters: Rob Doomen	320-067		Tek.no.: 906-2417 1.08/1.08a Blad/Layout: Appl.: REVIT2022
--------	---------	---------	--------	---------------	---	--	---	----------------	--	--