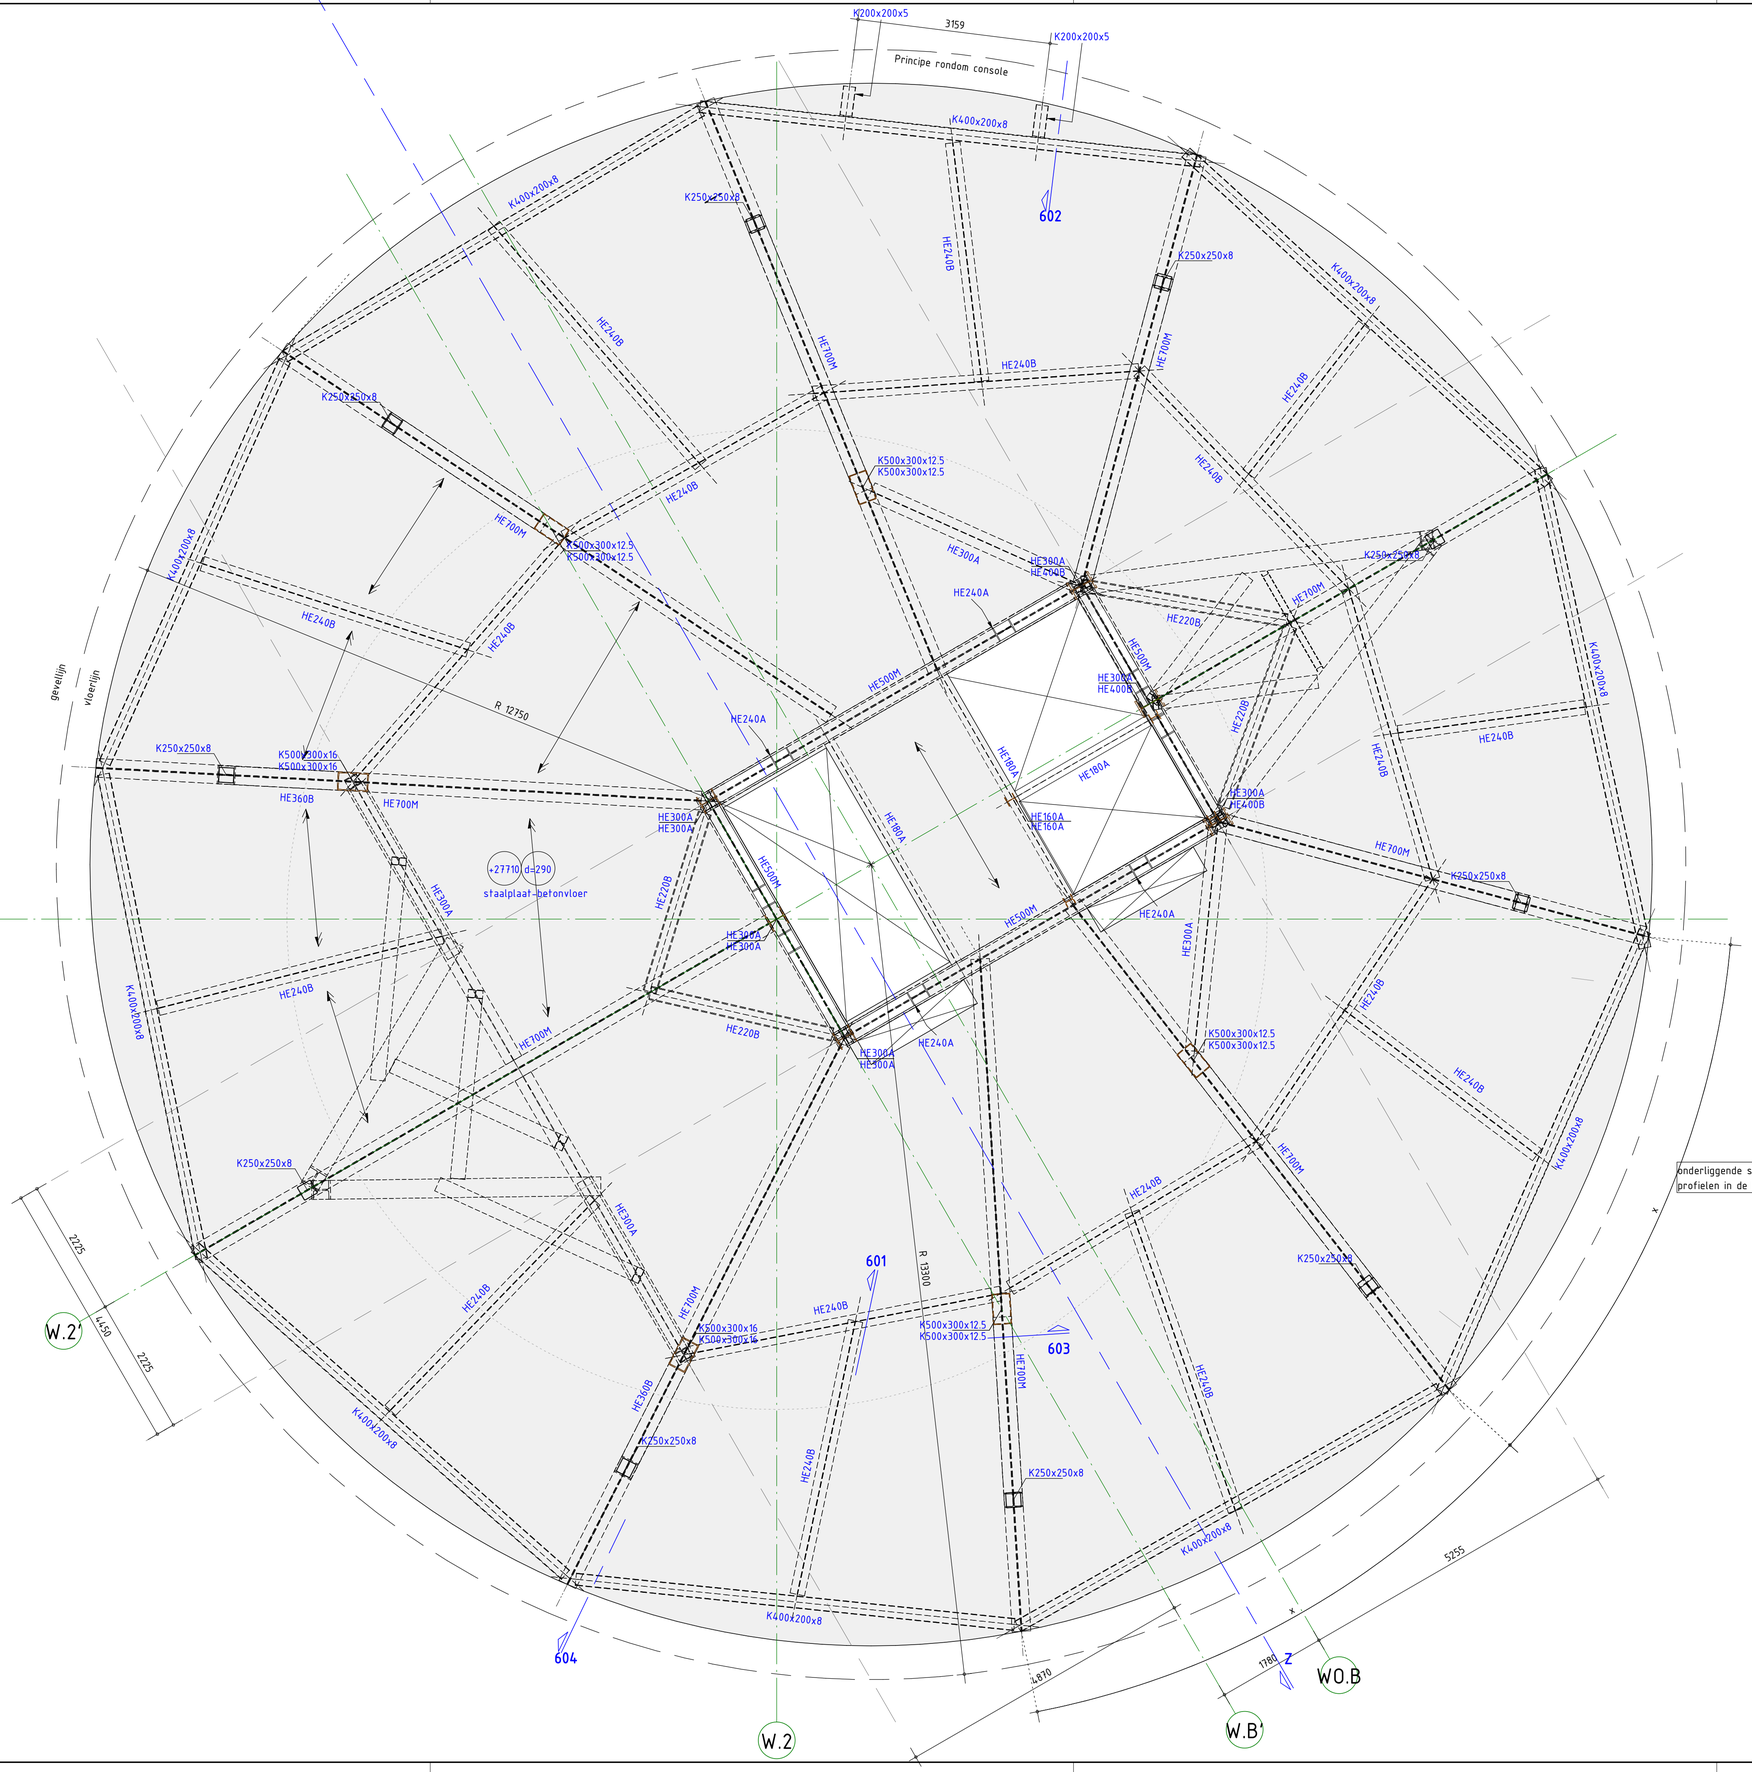

Legenda staalprofiel verklaring

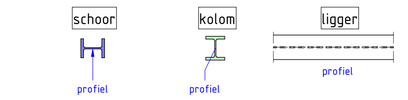

ALGEMENE OPMERKINGEN

- Alle hoogtematen t.o.v. Peil (tenzij anders aangegeven).
- Alle maten in mm (tenzij anders aangegeven).
- Voor overige maatvoering zie bouwkundige tekening(en).
- Alle maten in het werk te controleren.
- Voor maatvoering onderliggende wanden en kolommen zie onderliggende bouwlaag.
- Aansluitdetails/staalverbindingen zijn schematisch aangegeven. Aan aangegeven afmetingen en hoeveelheden kunnen geen rechten ontleend worden. Definitieve aansluitdetails/staalverbindingen dienen door de staalleverancier bepaald te worden.
- Verankering staalconstructie volgens opgave leverancier.
- Bestaande constructie in lichtgrijs aangegeven.
- Bij elk staalprofiel is 1x naam gegeven.
- Voor details zie tek UO-W-000
- Trappen uitgevoerd in staal, uit te werken door leverancier
- tbv. schijfwerking staalplaat betonvloeren middels doken te koppelen met stalen liggers, uitwerking leverancier.

LEGENDA

Materialen
: Beton

Overspanningsrichting(en)
: l.h.w.g. betonvloer
: Prefab betonplaat
: Stalen dakplaten
: Staalplaatbetonvloer

GD : geveldrager
VS : verstekte strook (binnen de vloerdikte)
WVB : windverband
MV : momentvast
(B) : betongevuld
(GB) : gewapend betongevuld

HE200A : HE200A, kolom op de constructie
HE260A : HE260A, kolom onder de constructie

: vloersparing : sparingszone : kruipluik (exacte positie zie tek. architect)

RENVOOI STAALCONSTRUCTIE

Geldende voorschriften : Bouwbesluit 2012

Constructiedeel	Staalkwaliteit
In- en opbouw	: S355

Koker-, en buisprofielen warmgewalst/warmgevormd uitvoeren. (tenzij anders aangegeven)

Lasverbinding : Afmetingen en berekening vlgs aannemer.
Lasdraad aanpassen aan staalkwaliteit.
Alle lassen a ≥ min. 0,5 x t ; 5 mm (tenzij anders aangegeven)

Boutverbinding	: Afmetingen en berekening vlgs aannemer.
Bouten en moeren	: 8.8
Ankers	: 4.6

(tenzij anders aangegeven)

Oppervlakte behandeling : behandeling volgens bestek (tenzij anders aangegeven)

RENVOOI BETONCONSTRUCTIE

Geldende voorschriften : Bouwbesluit 2012

Algemene gegevens:
- Werkvloeren uitvoeren in beton (tenzij anders aangegeven) min. betonkwaliteit C12/15, milieuklasse X0.
- Ondersteempeling- en stabiliteitsvoorzieningen tijdens uitvoering volgens werkplan van de aannemer.

(tenzij anders aangegeven) Voor aanvullende eisen zie bestek

Constructiedeel	Beton-kwaliteit:	Milieuklasse:
Fundering	C30/37	XC3
Staalplaatbetonvloer	C30/37	XC1
Aanstortingen	volgens	details

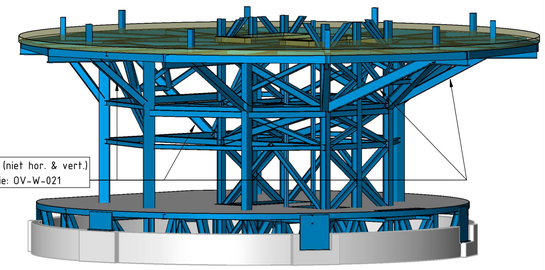

onderliggende schuine (niet hor. & vert.) profielen in de hals zie: OV-W-021

omschrijving wijziging	datum	getekend
	E	
	D	
	C	
	B	
	A	

Pieters
BOUWTECHNIEK

Pieters Bouwtechniek
Cruquiusweg 98-5
1019 AJ Amsterdam
020-3050940

Postbus 2823
1000 CV Amsterdam

info.amsterdam@pieters.net
www.pietersbouwtechniek.nl

Definitief

project
Drie Koningen, Amsterdam

opdrachtgever
Vink Bouw Nieuwkoop

architect
Elephant,

onderwerp
Zesde verdieping
Silo West

formaat	A1
schaal	1 : 50
datum	11-12-2020
fase	Omgevingsvergunning
projectleider	T. Kooij
tekenaar	R. Rier

projectnr.
717138

tekeningnr. OV-W-601 versie -