
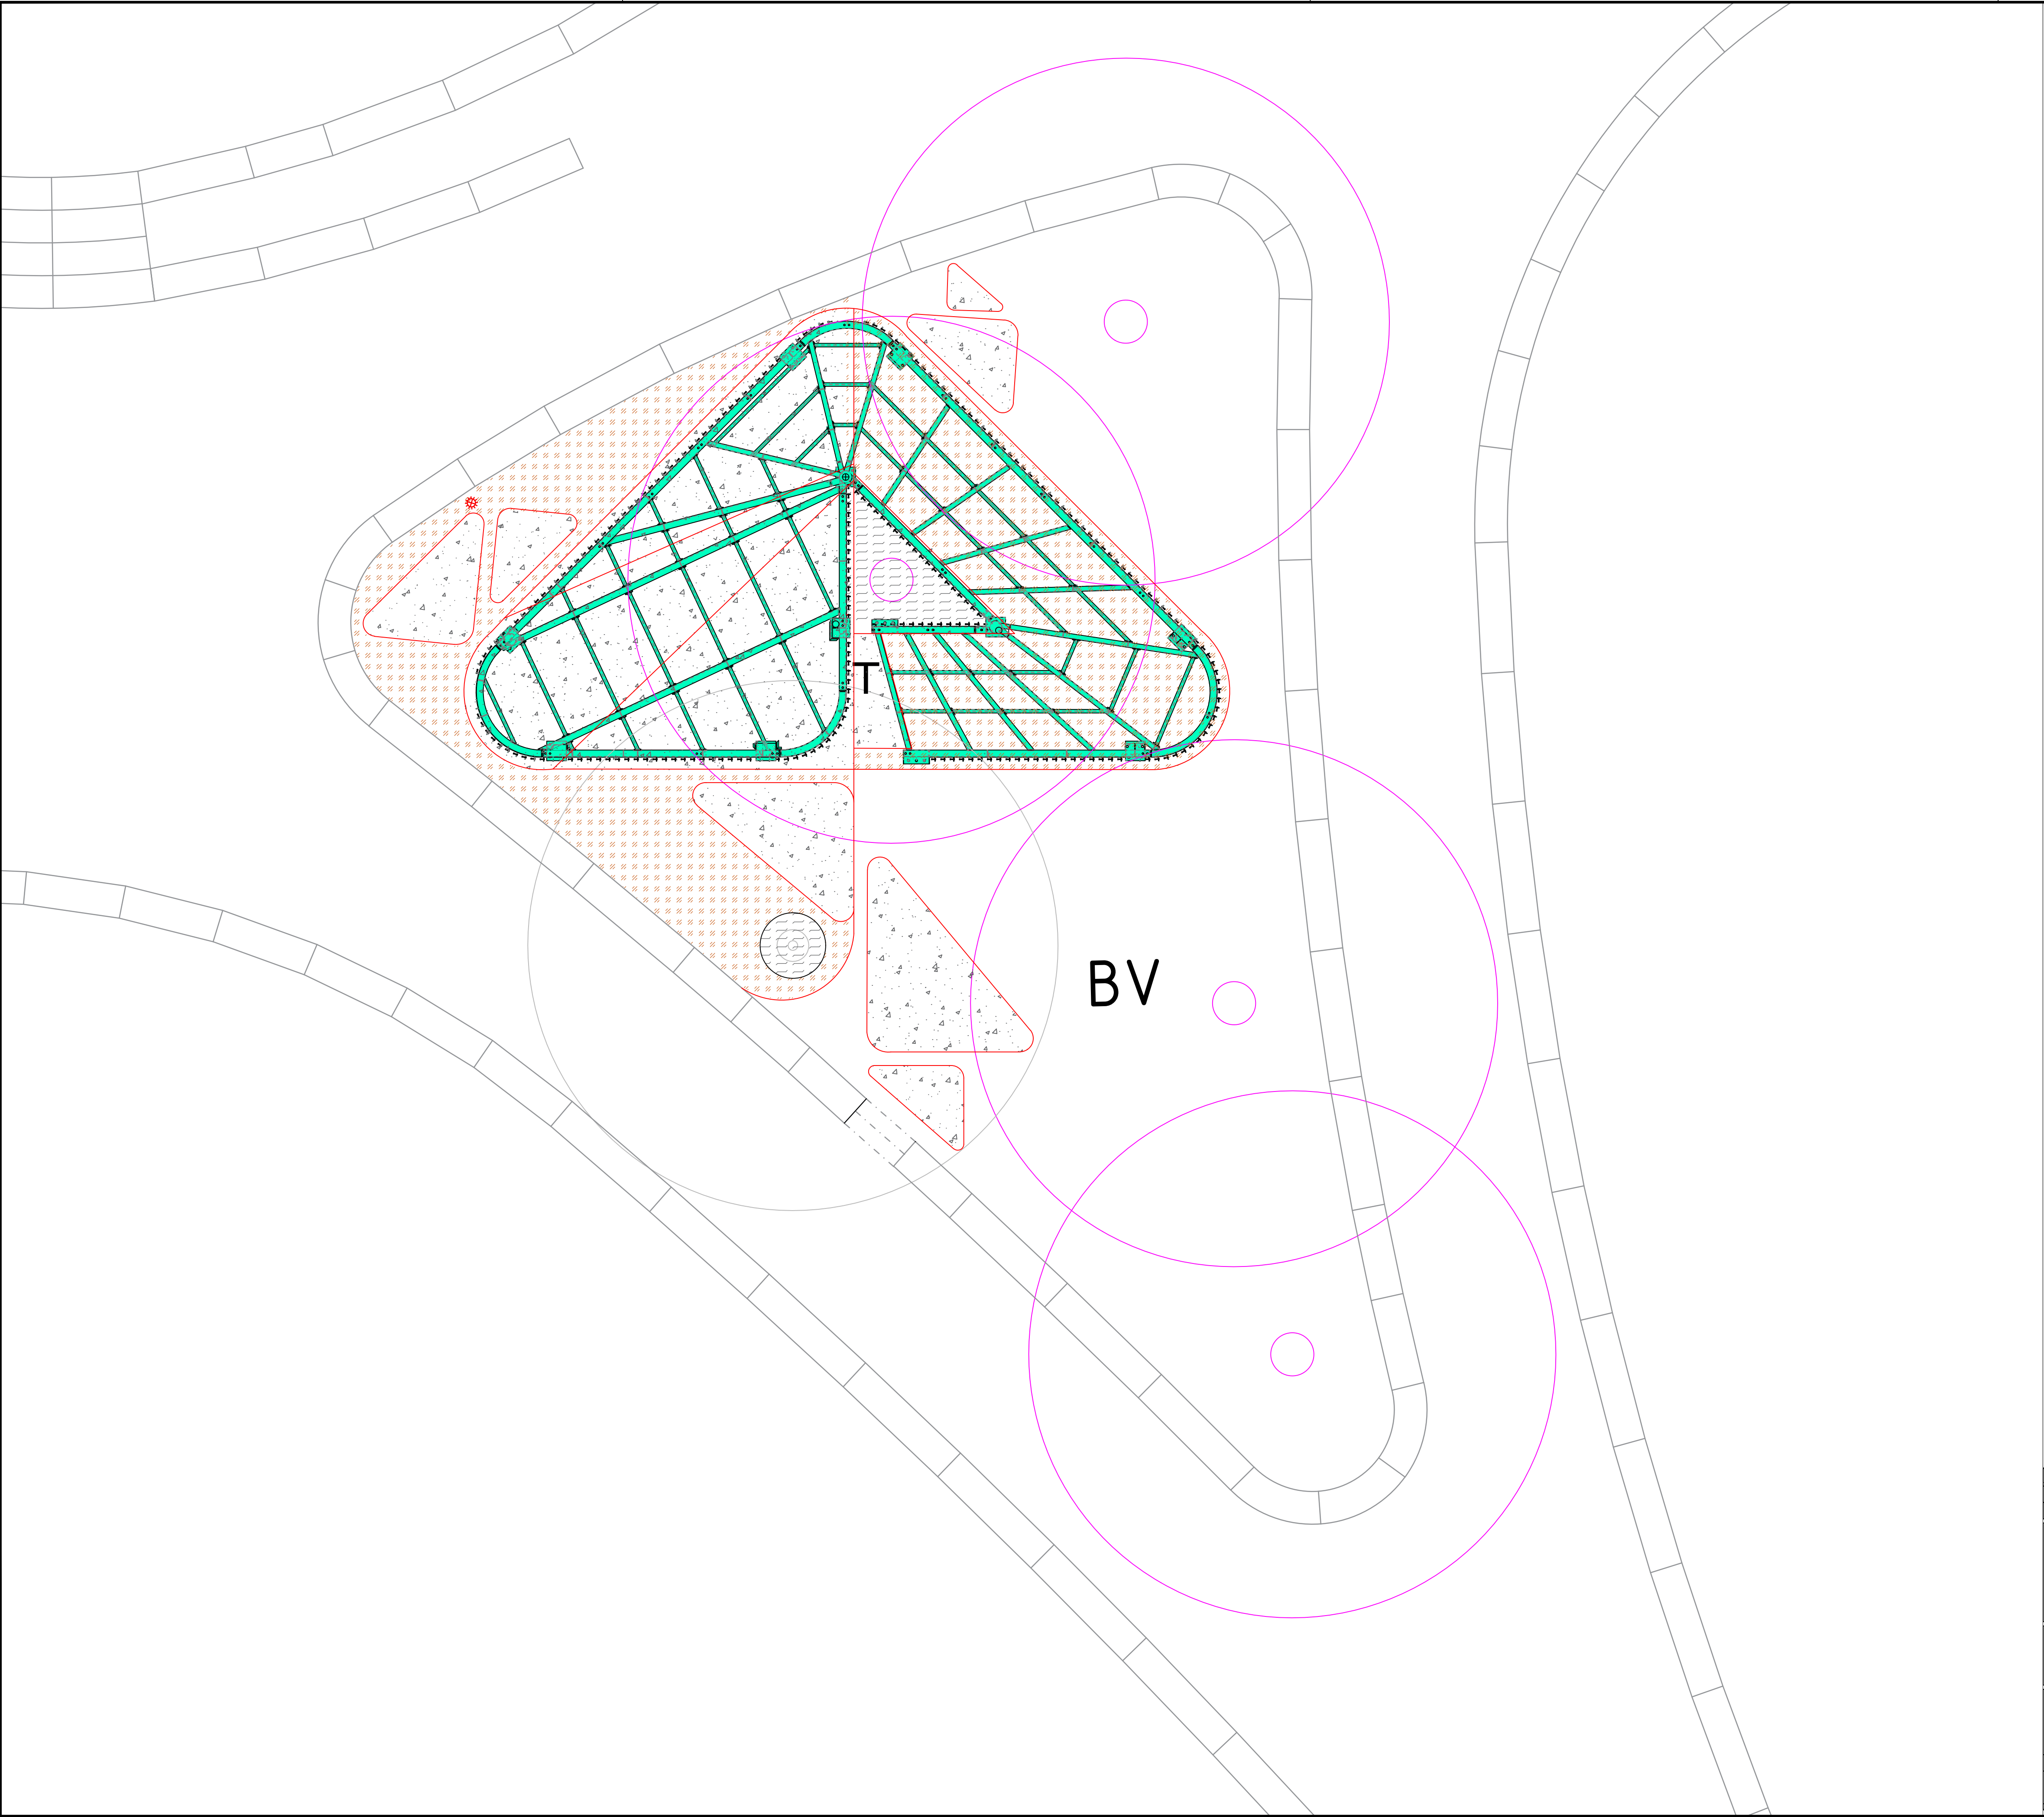
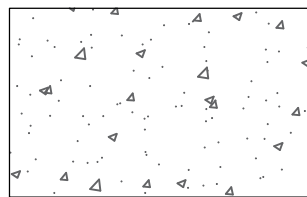
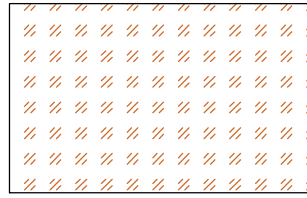


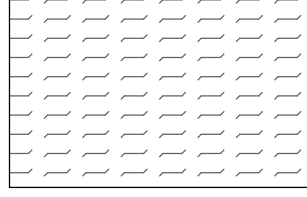



Legenda


- 

Gevlinderde betonvloer.
Voorzien van RVS rand die kan fungeren als verloren bekisting.
- 

Rubber gietvloer, bruin.
- 

 Basaltsplit 8/16mm.
- 

 RVS opsluiting 8mm dik
- 

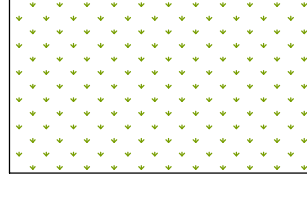T De eerste betontrede die vrij ligt.
- 

BV - bloemenmengsel Den Haag-4
0,1 kg/are met grasmengsel
Recreamaster 1,5-2 kg/are

Versie	Datum	Wijziging	Getekend	Beoordeeld	Vrijgegeven
2	31-05-2021	RVS opsluiting afgestemd op knooppunten palen	SRe	JHe	JB1
1	08-02-2021	Tekenwerk op basis van vergunning 2.0	SRe	Jvl	JB1




Van Kessel Sport en Cultuurtechniek bv
Kornedijk 7a 4116 CE BUREN
Postbus 710 4116 ZJ BUREN
tel: 0344-578520 fax: 0344-578601


Gemeente Den Haag
Spui 70
2511 BT Den Haag

Herinrichting wijkpark Cromvliet en omgeving Uitvoeringsontwerp Podium Podium overzichtstekening	Status	Definitief
	Formaat	A1
	Schaal	1:50
	Bladnr.	1 van 7

C:\Users\Van Kessel\Documents\80800_Herinrichting_Cromvlietpark_Den Haag\U9_ontwerp\PODIUM\20111_Cromvlietpark_podium_inrichting.dwg
Geplaat door: Brouwer, Johnny

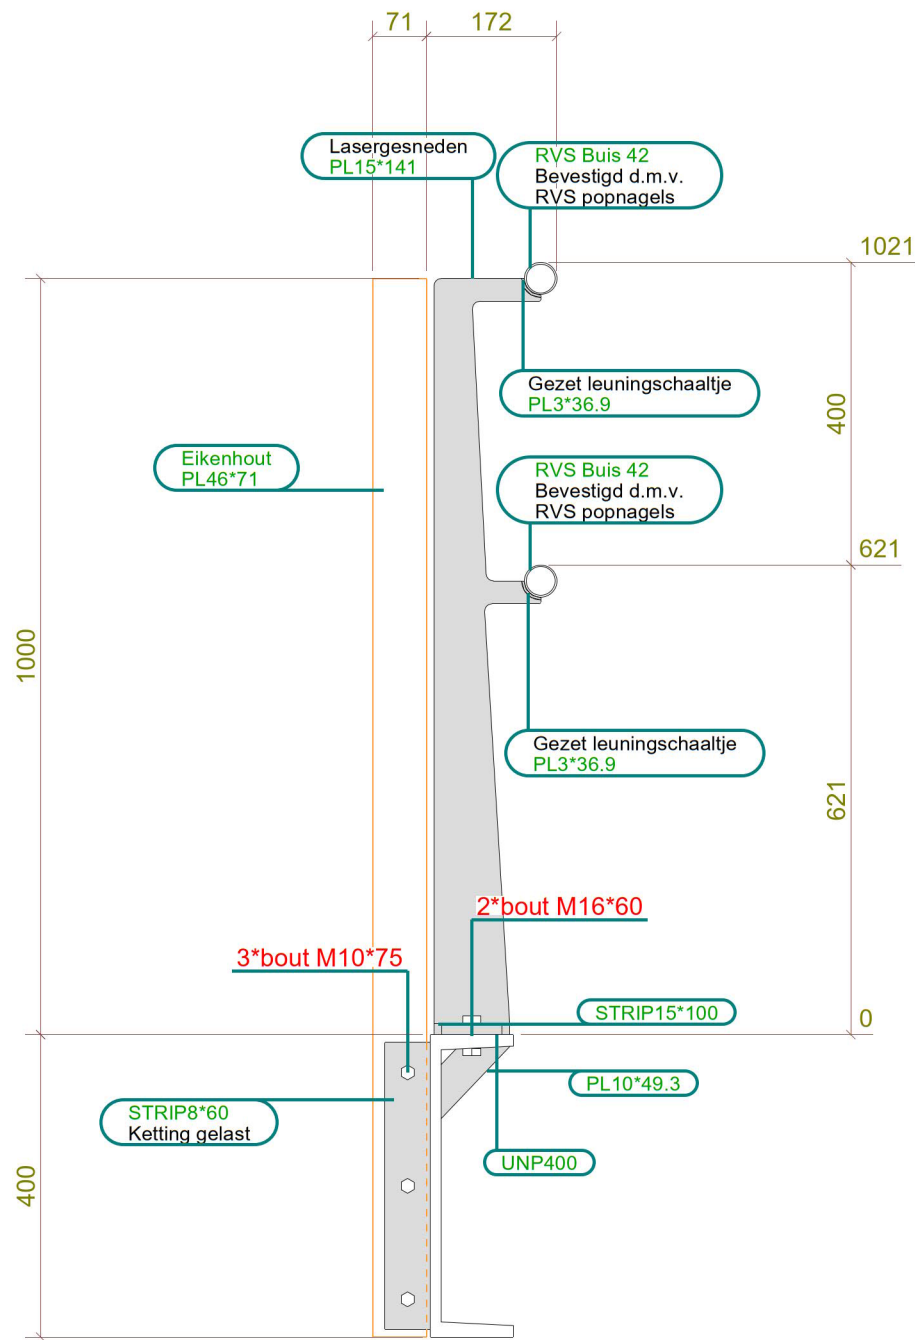

Doorsnede
1:10

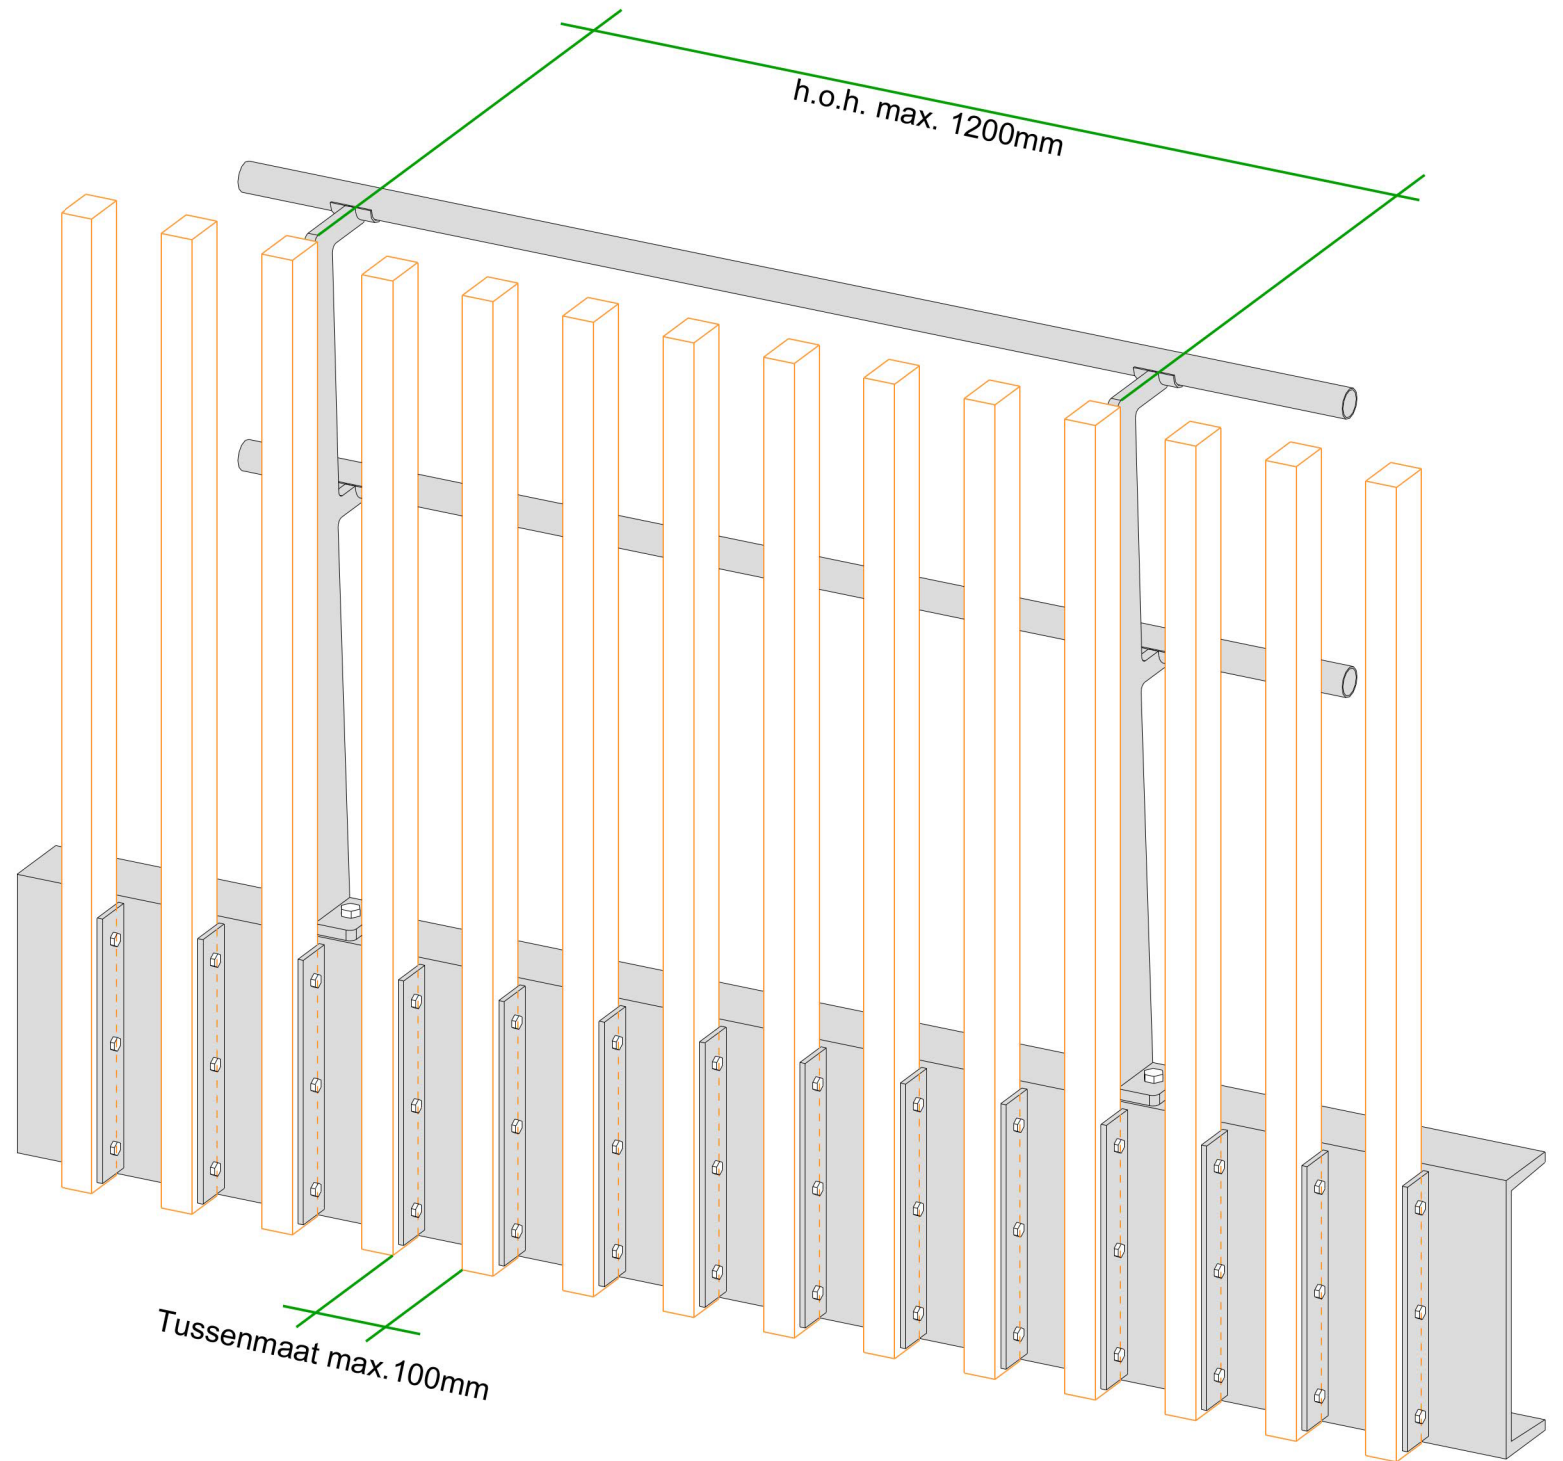

3d
1:10

Versie	Datum	Wijziging	Getekend	Beoordeeld	Vrijgegeven
2	20-05-2021	Opmerkingen opdrachtgever verwerkt	SRe	JHe	JB
1	08-02-2021	Tekenwerk op basis van vergunning 2.0	SRe	Jv	JB



Van Kessel Sport en Cultuurtechniek bv

Komedijk 7a 4116 CE BUREN
Postbus 710 4116 ZJ BUREN
tel: 0344-578520 fax: 0344-578601

Gemeente Den Haag

Spui 70
2511 BT Den Haag

Herinrichting wijkpark Cromvliet en omgeving
Uitvoeringsontwerp Podium
Podium overzichtstekening

Status	Definitief
Formaat	A3
Schaal	divers
Bladnr.	2 van 7


Document kenmerk

TEP - PO - UO - 026


Deze tekening is eigendom van Gebr. van Kessel b.v. zonder haar toestemming mag niets van deze tekening worden gekopieerd, gebruikt of aan derden ter inzage worden gegeven.

Werk:	Getekend: S.Remmers
podium Cromvlietpark - herzien	Datum: 25.11.2020
Onderwerp:	Schaal: zie aanzicht
Principe hekwerk	
Opdrachtgever:	
Van Kessel Sport en Cultuurtechniek	
	Tekla Structures


Materiaalsoorten en kwaliteiten: Platen en profielen S235JR volgens NEN-EN 10025-2, buis en koperprofielen: S235JR volgens NEN-EN 10210-1 (warmvervaardigd) S235JR volgens NEN-EN 10219-1 (koudvervaardigd) Lassen A4, en of minimaal halve plaatdikte en rondom lassen, tenzij anders vermeld, volgens NEN-EN-ISO 2554 Projectie:			
		Project: 20200824	Formaat: A3
Energieweg 5 3071 DA Nunspeet Postbus 152 3070 AD Nunspeet	T (0344) 25 68 44 F (0344) 25 76 55 E info@mulklemetaal.nl I www.mulklemetaal.nl	Tekening: G [1] Status:	

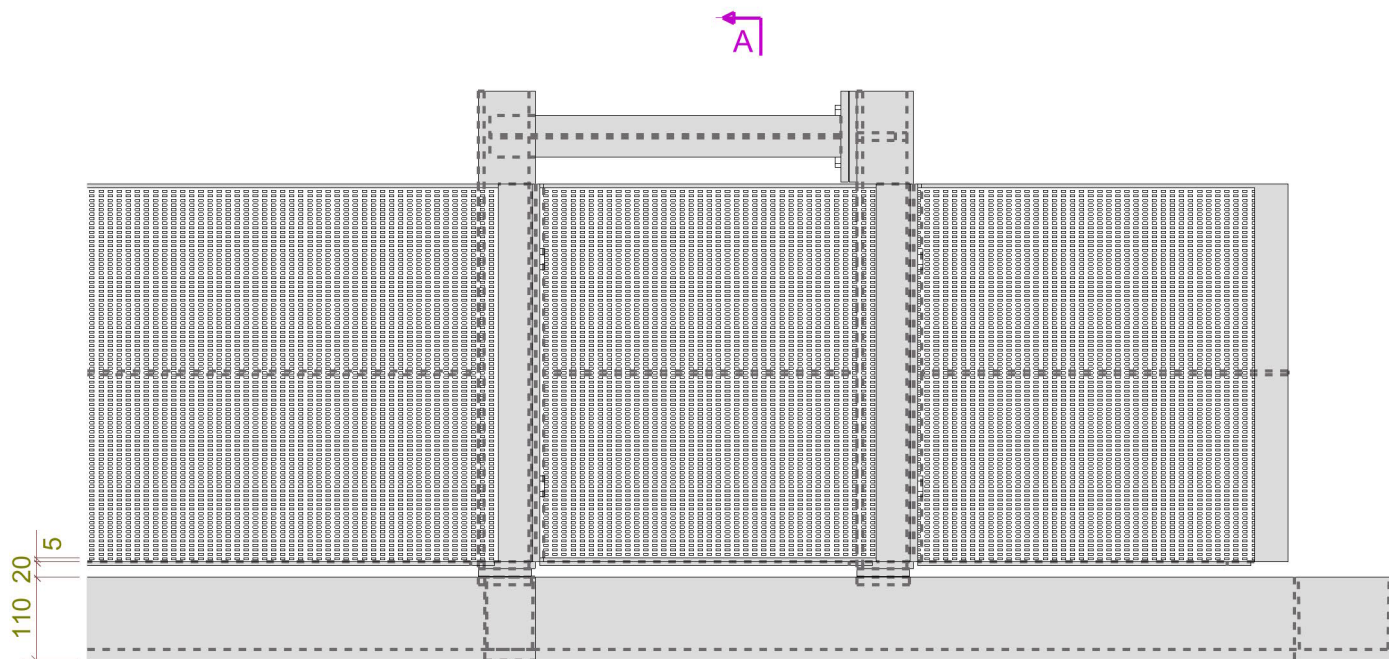


Bovenaanzicht
1:10

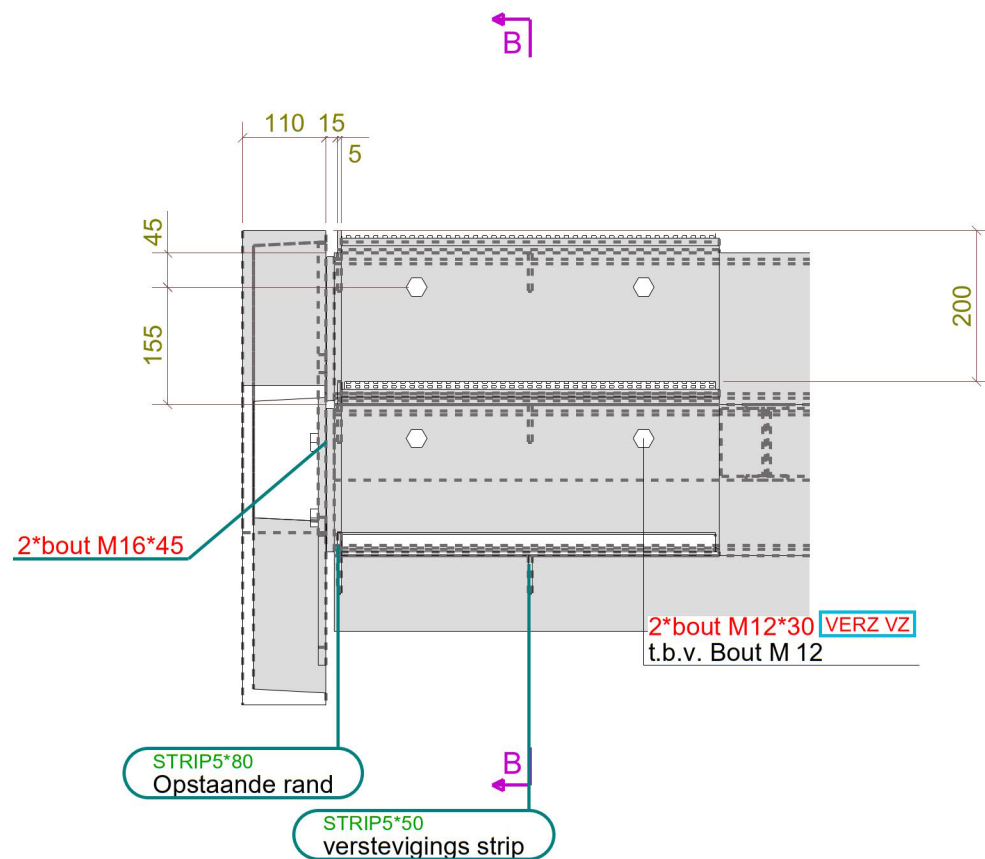

dsn A - A, 1:10

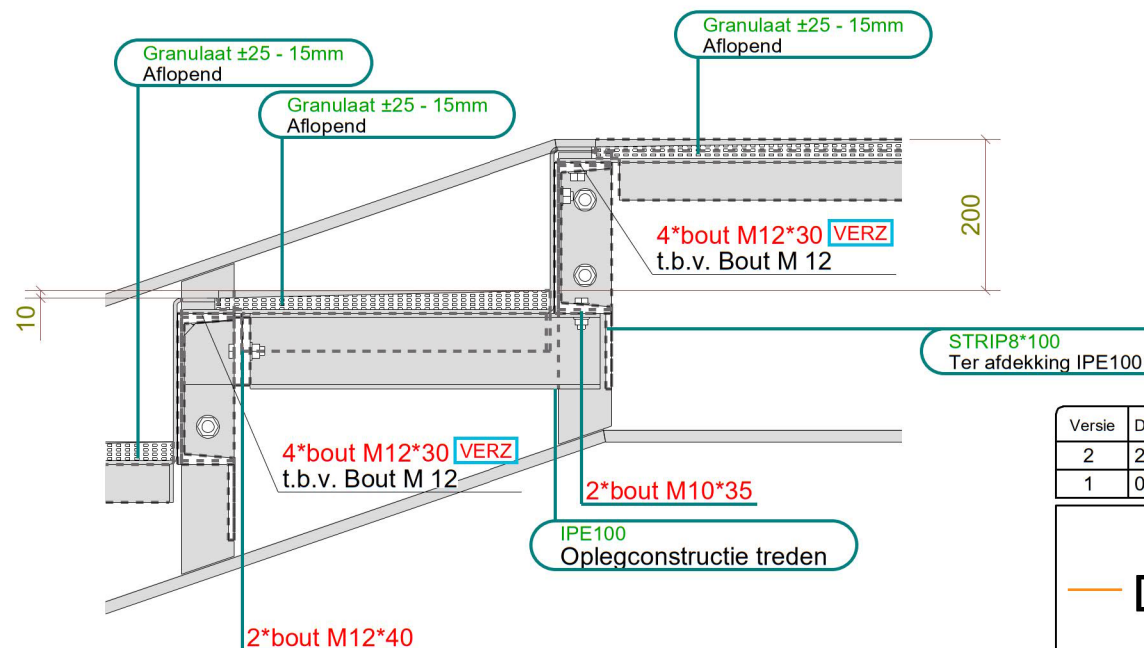

dsn B - B, 1:10

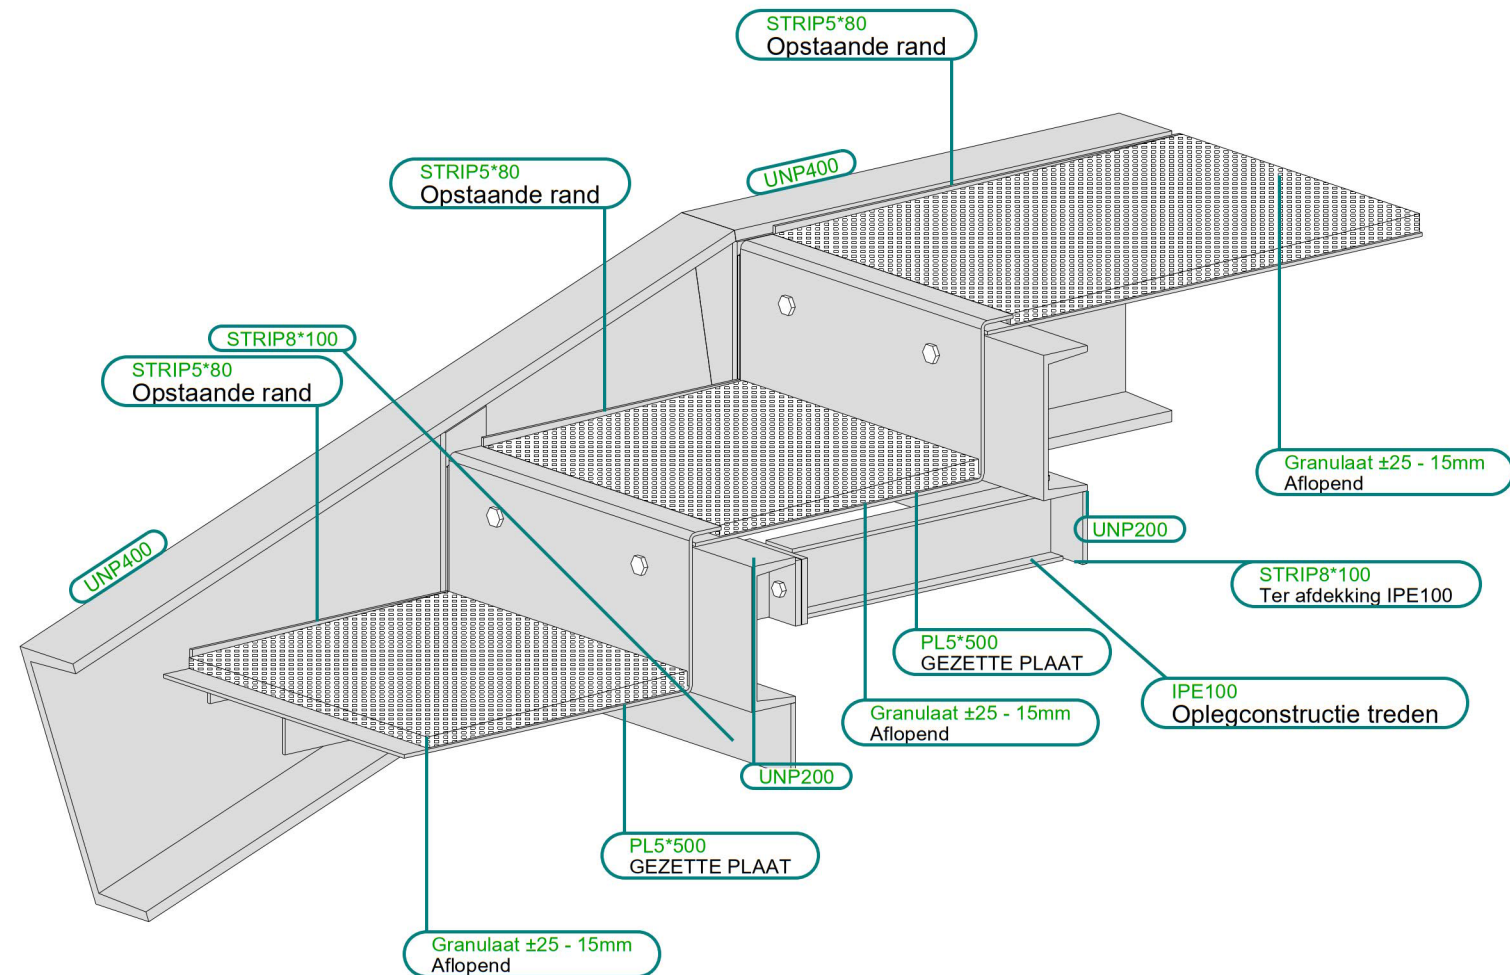

3d
1:10

Materiaalsoorten en kwaliteiten: Platen en profielen S235JR volgens NEN-EN 10025-2, buis en kokerprofielen: S235JR volgens NEN-EN 10210-1 (warmvervaardigd) S235JR volgens NEN-EN 10219-1 (koudvervaardigd)
Lassen A4, en of minimaal halve plaatdikte en rondom lassen, tenzij anders vermeld, volgens NEN-EN-ISO 2551 Projectie:

mulklé metaal
Eenigenweg 5 T (041) 25 68 44
3071 DA Nieuwpoort F (041) 25 76 55
Postbus 152 E info@mulklemetaal.nl
3070 AD Nieuwpoort I www.mulklemetaal.nl

Project: 20200824
Tekening: G [2]
Formaat: A3
Status:

Versie	Datum	Wijziging	Getekend	Beoordeeld	Vrijgegeven
2	20-05-2021	Opmerkingen opdrachtgever verwerkt	SRe	JHe	JB
1	08-02-2021	Tekenwerk op basis van vergunning 2.0	SRe	Jvl	JB



Van Kessel Sport en Cultuurtechniek bv

Kornedijk 7a 4116 CE BUREN
Postbus 710 4116 ZJ BUREN
tel: 0344-578520 fax: 0344-578601

Gemeente Den Haag

Spui 70
2511 BT Den Haag

Herinrichting wijkpark Cromvliet en omgeving
Uitvoeringsontwerp Podium
Podium overzichtstekening


Status	Definitief
Formaat	A3
Schaal	divers
Bladnr.	3 van 7

Document kenmerk


TEP - PO - UO - 026

Deze tekening is eigendom van Gebr. van Kessel b.v. zonder haar toestemming mag niets van deze tekening worden gekopieerd, gebruikt of aan derden ter inzage worden gegeven.

Werk: podium Cromvlietpark - herzien	Getekend: S.Remmers
Onderwerp: Principe podium + trede	Datum: 25.11.2020
Opdrachtgever: Van Kessel Sport en Cultuurtechniek	Schaal: zie aanzicht

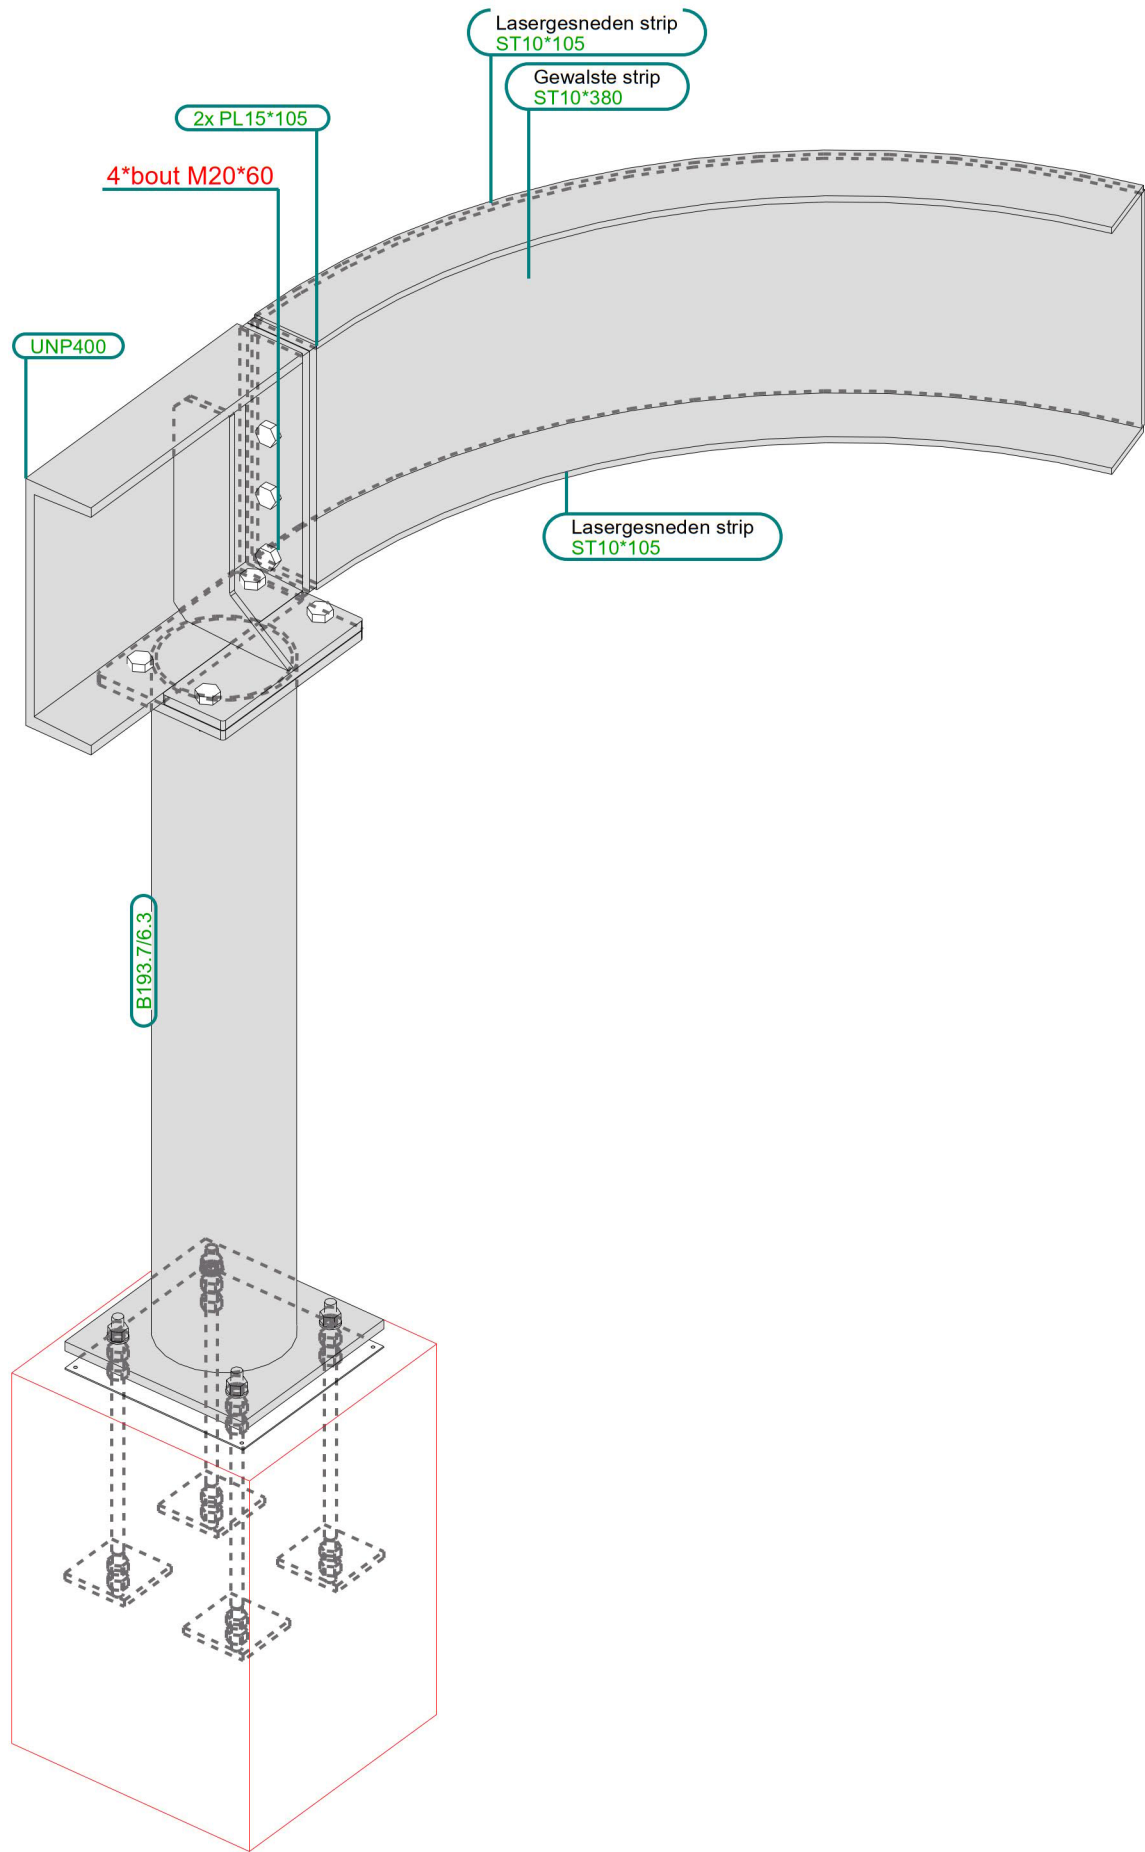

3D
1:10

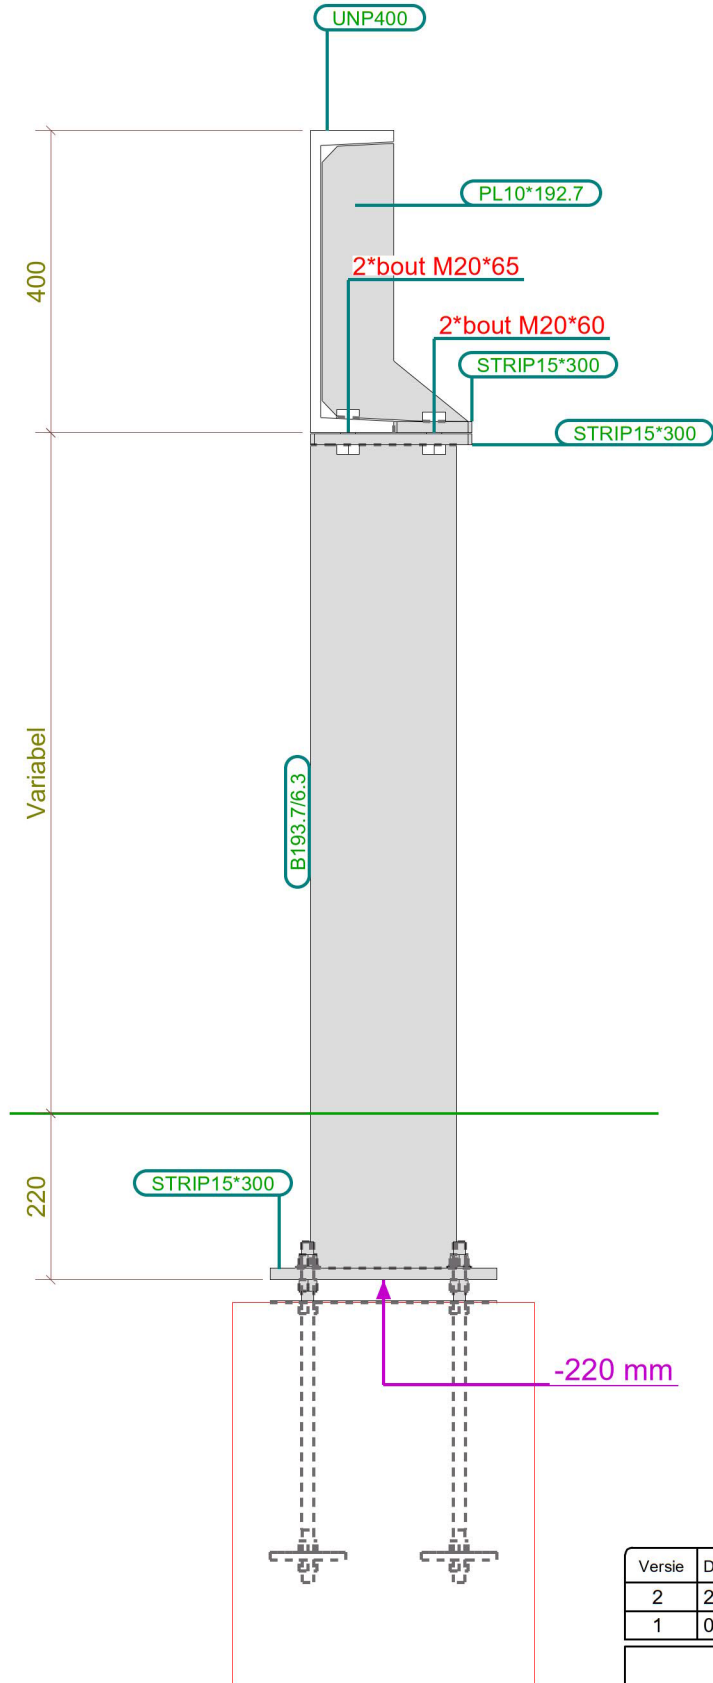

Doorsnede
1:10

Versie	Datum	Wijziging	Getekend	Beoordeeld	Vrijgegeven
2	20-05-2021	Opmerkingen opdrachtgever verwerkt	SRe	Jvl	JB1
1	08-02-2021	Tekenwerk op basis van vergunning 2.0	SRe	Jvl	JB1

Van Kessel Sport en Cultuurtechniek bv
Kornedijk 7a 4116 CE BUREN
Postbus 710 4116 ZJ BUREN
tel: 0344-578520 fax: 0344-578601

Gemeente Den Haag
Spui 70
2511 BT Den Haag

Herinrichting wijkpark Cromvliet en omgeving
Uitvoeringsontwerp Podium
Podium overzichtstekening

Status	Definitief
Formaat	A3
Schaal	divers
Bladnr.	4 van 7


Document kenmerk

TEP - PO - UO - 026


Deze tekening is eigendom van Gebr. van Kessel b.v. zonder haar toestemming mag niets van deze tekening worden gekopieerd, gebruikt of aan derden ter inzage worden gegeven.

Tekla Structures

Werk: podium Cromvlietpark - herzien	Getekend: S.Remmers	Materiaalsoorten en kwaliteiten: Platen en profielen S235JR volgens NEN-EN 10025-2, buis en kokerprofielen: S235JR volgens NEN-EN 10210-1 (warmvervaardigd) S235JR volgens NEN-EN 10219-1 (koudvervaardigd)
Onderwerp: Principe kolom + gebogen ligger	Datum: 25.11.2020	Lassen A4, en of minimaal halve plaatdikte en rondom lassen, tenzij anders vermeld, volgens NEN-EN-ISO 2579 Projectie
Opdrachtgever: Van Kessel Sport en Cultuurtechniek	Schaal: zie aanzicht	Project: 20200824 Tekening: G [3] Formaat: A3 Status:
		Erangelweg 5 T (0344) 25 68 44 3971 DA Nieuwpeet F (0344) 25 76 55 Postbus 152 E info@mulklemetaal.nl 3970 AD Nieuwpeet I www.mulklemetaal.nl


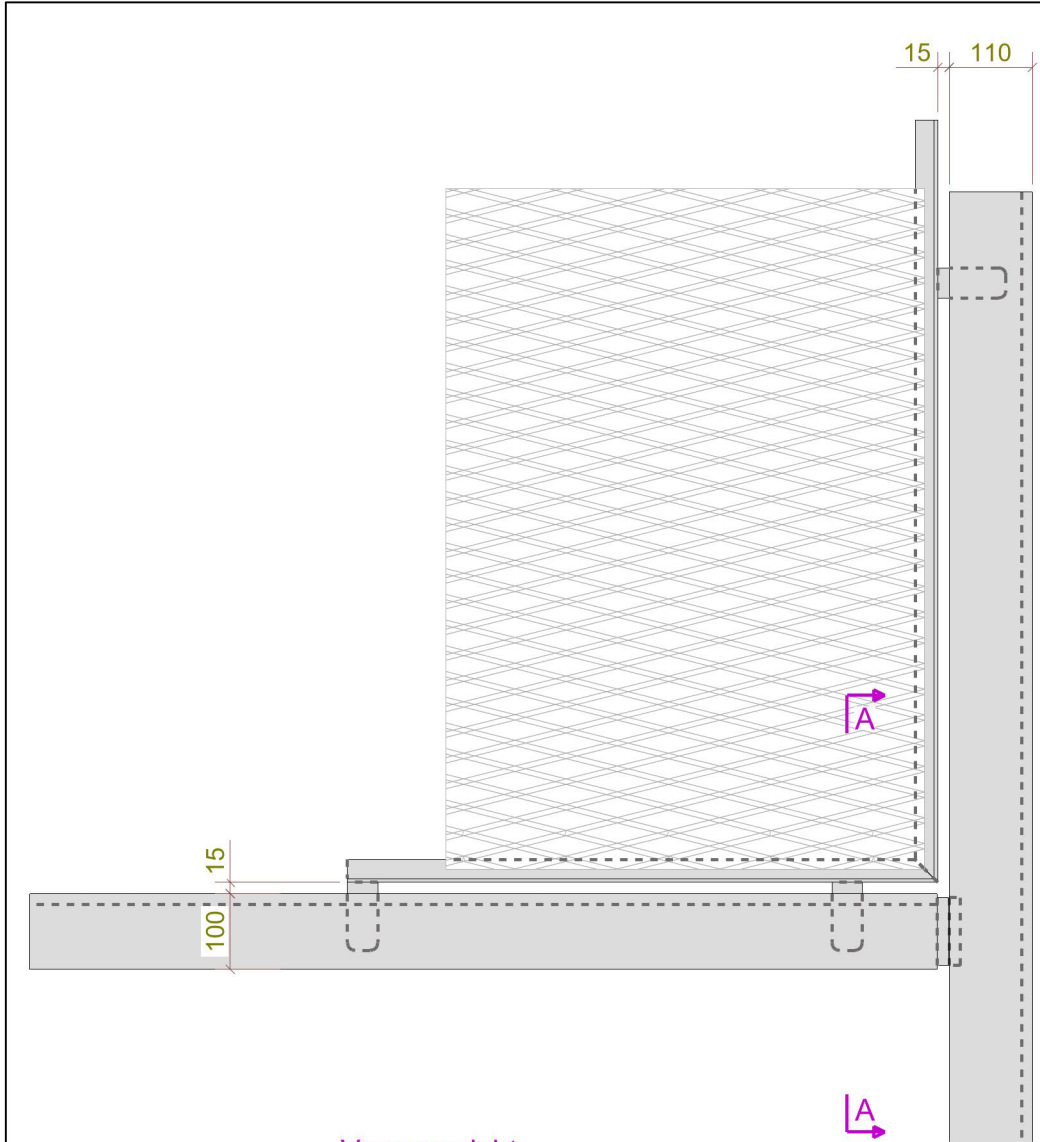


Vooraanzicht
1:10

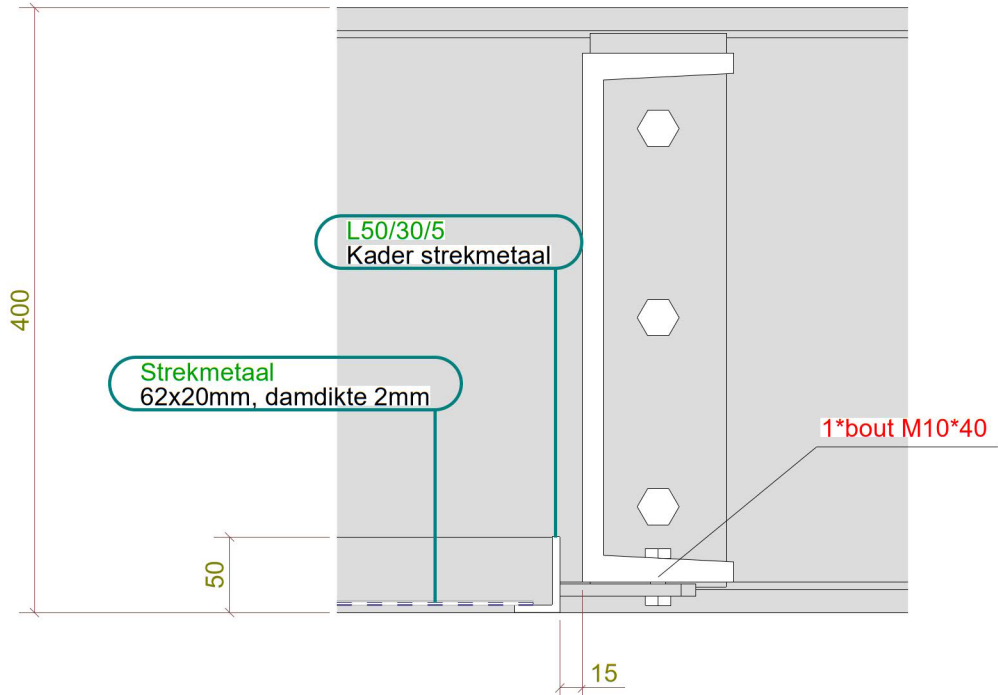

dsn A - A, 1:5

I

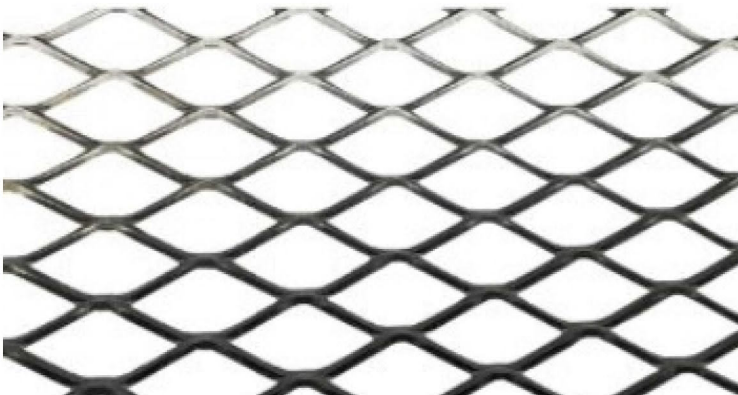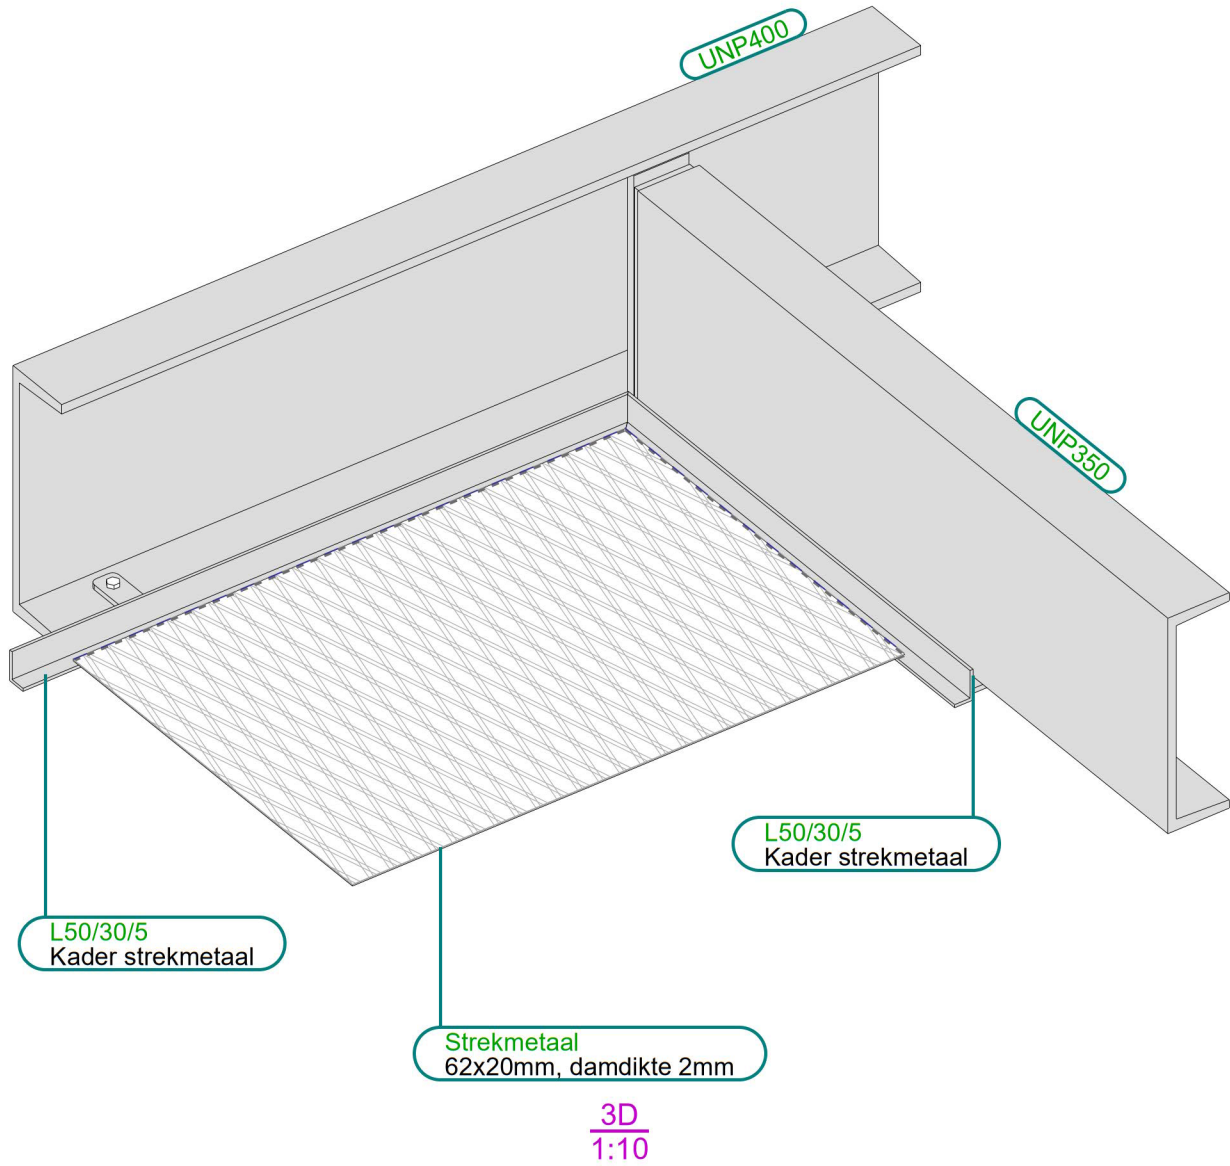

Versie	Datum	Wijziging	Getekend	Beoordeeld	Vrijgegeven
2	20-05-2021	Opmerkingen opdrachtgever verwerkt	SRe	JHe	JB1
1	08-02-2021	Tekenwerk op basis van vergunning 2.0	SRe	Jvl	JB1



Van Kessel Sport en Cultuurtechniek bv
Kornedijk 7a 4116 CE BUREN
Postbus 710 4116 ZJ BUREN
tel: 0344-578520 fax: 0344-578601

Gemeente Den Haag
Spui 70
2511 BT Den Haag

Herinrichting wijkpark Cromvliet en omgeving
Uitvoeringsontwerp Podium
Podium overzichtstekening


Status	Definitief
Formaat	A3
Schaal	divers
Bladnr.	5 van 7

Document kenmerk


TEP - PO - UO - 026

Deze tekening is eigendom van Gebr. van Kessel b.v. zonder haar toestemming mag niets van deze tekening worden gekopieerd, gebruikt of aan derden ter inzage worden gegeven.


Tekla Structures	Werk: podium Cromvlietpark - herzien	Getekend: S.Remmers	Materiaalsoorten en kwaliteiten: Platen en profielen S235JR volgens NEN-EN 10025-2, buis en kokerprofielen: S235JR volgens NEN-EN 10210-1 (warmvervaardigd) S235JR volgens NEN-EN 10219-1 (koudvervaardigd)	
	Onderwerp: Principe strekmetaal	Datum: 25.11.2020	Lassen A4, en of minimaal halve plaatdikte en rondom lassen, tenzij anders vermeld, volgens NEN-EN-ISO 25*** Projectie: 	
	Opdrachtgever: Van Kessel Sport en Cultuurtechniek	Schaal: zie aanzicht	Project: 20200824	
			Tekening: G [4]	Formaat: A3
		Status:		
		  Financieel: 5 3971 DA Nieuwpoort Postbus 152 3970 AD Nieuwpoort T (0344) 25 68 44 F (0344) 25 76 55 E info@mulklemetaal.nl I www.mulklemetaal.nl		

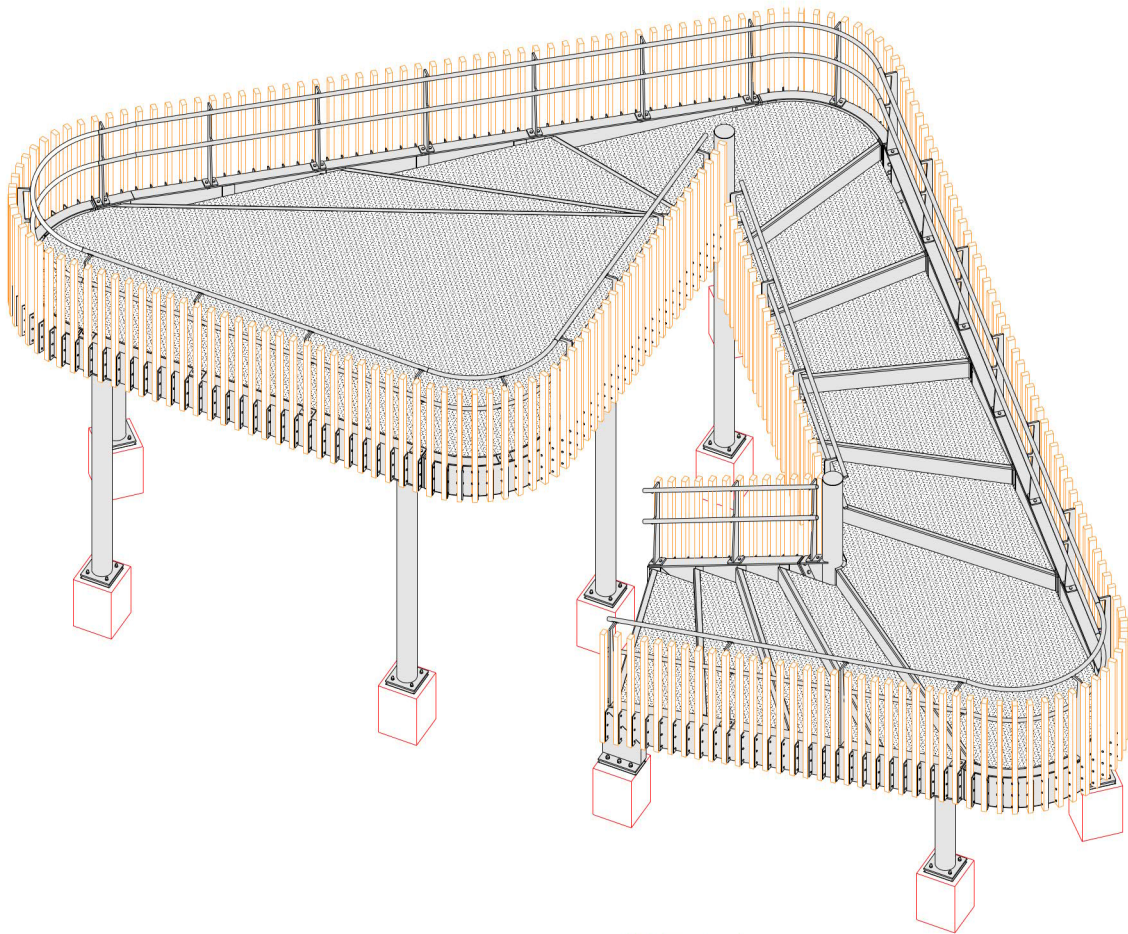


3D Totaal

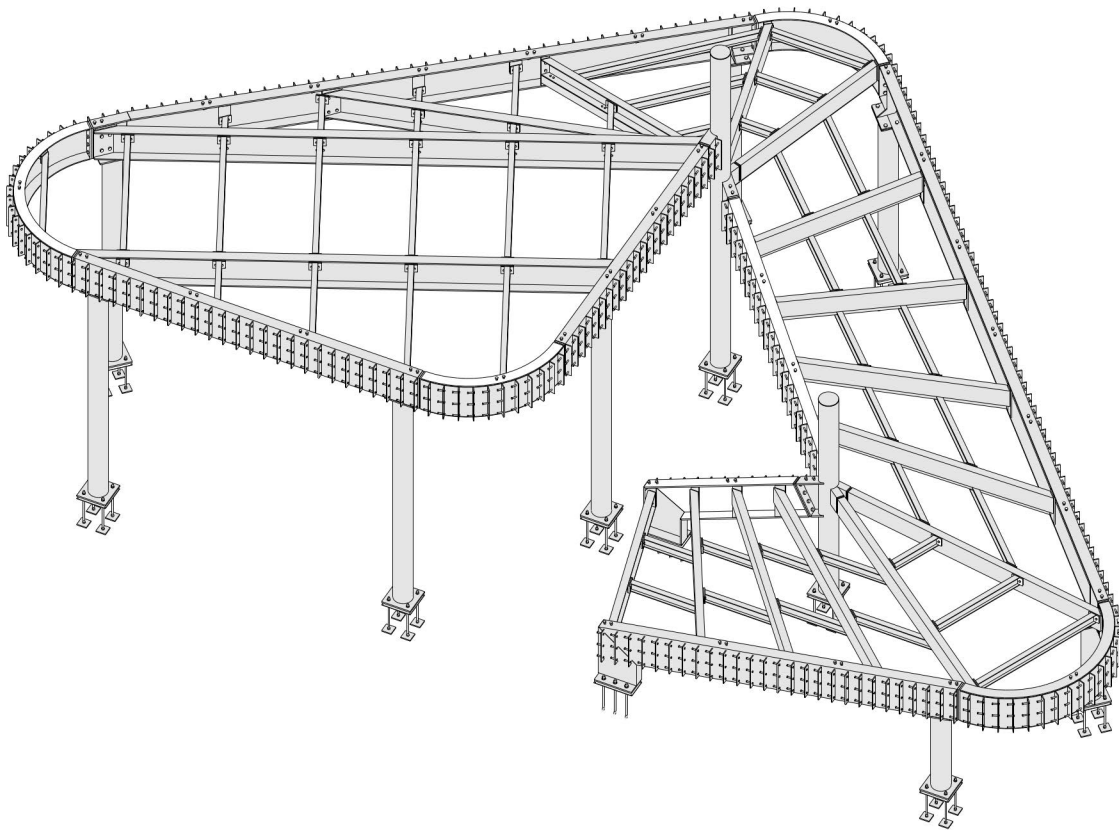


3D Constructie

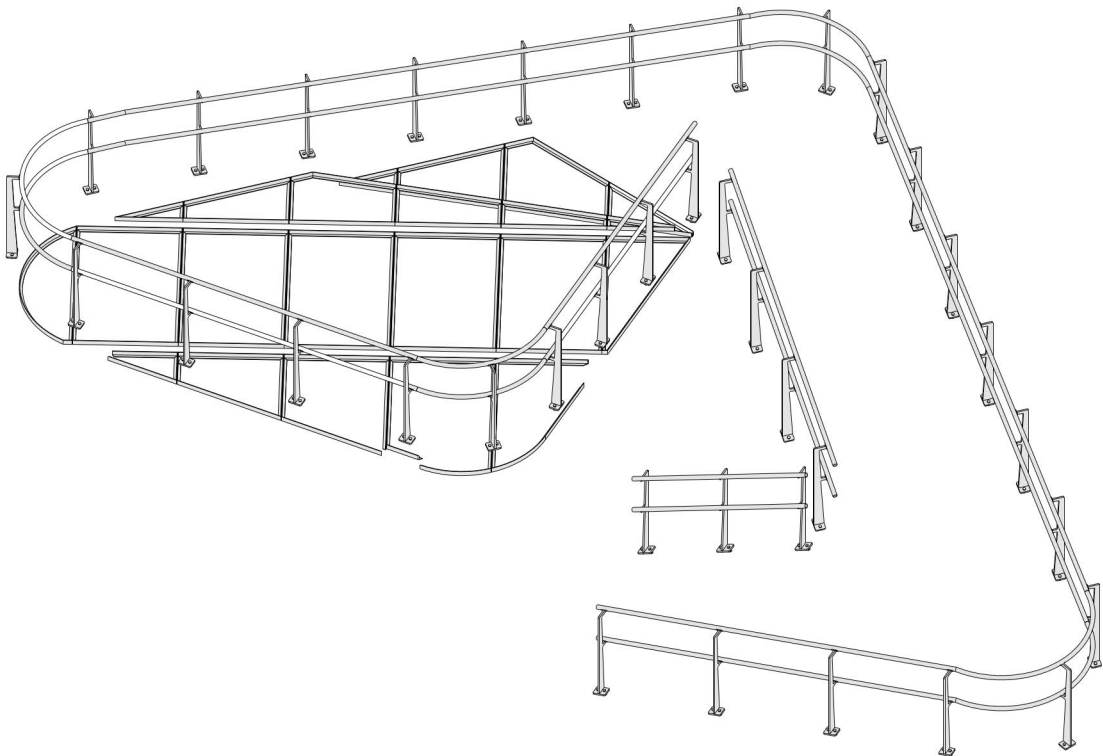

3D Hekwerken + Strekmetaal

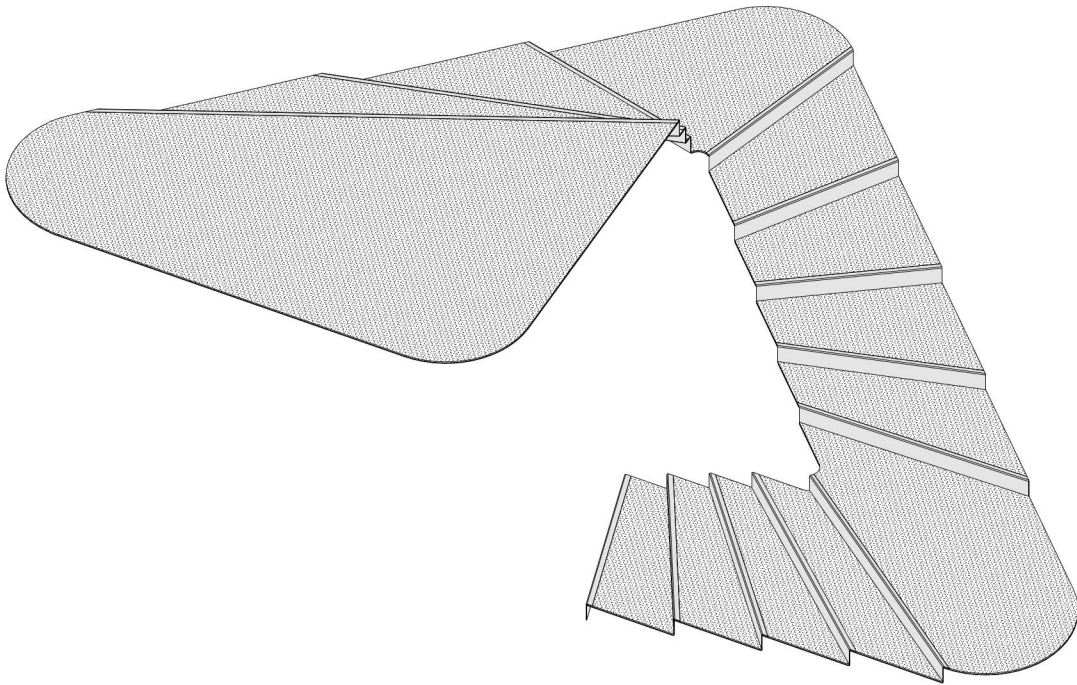


3D Treden

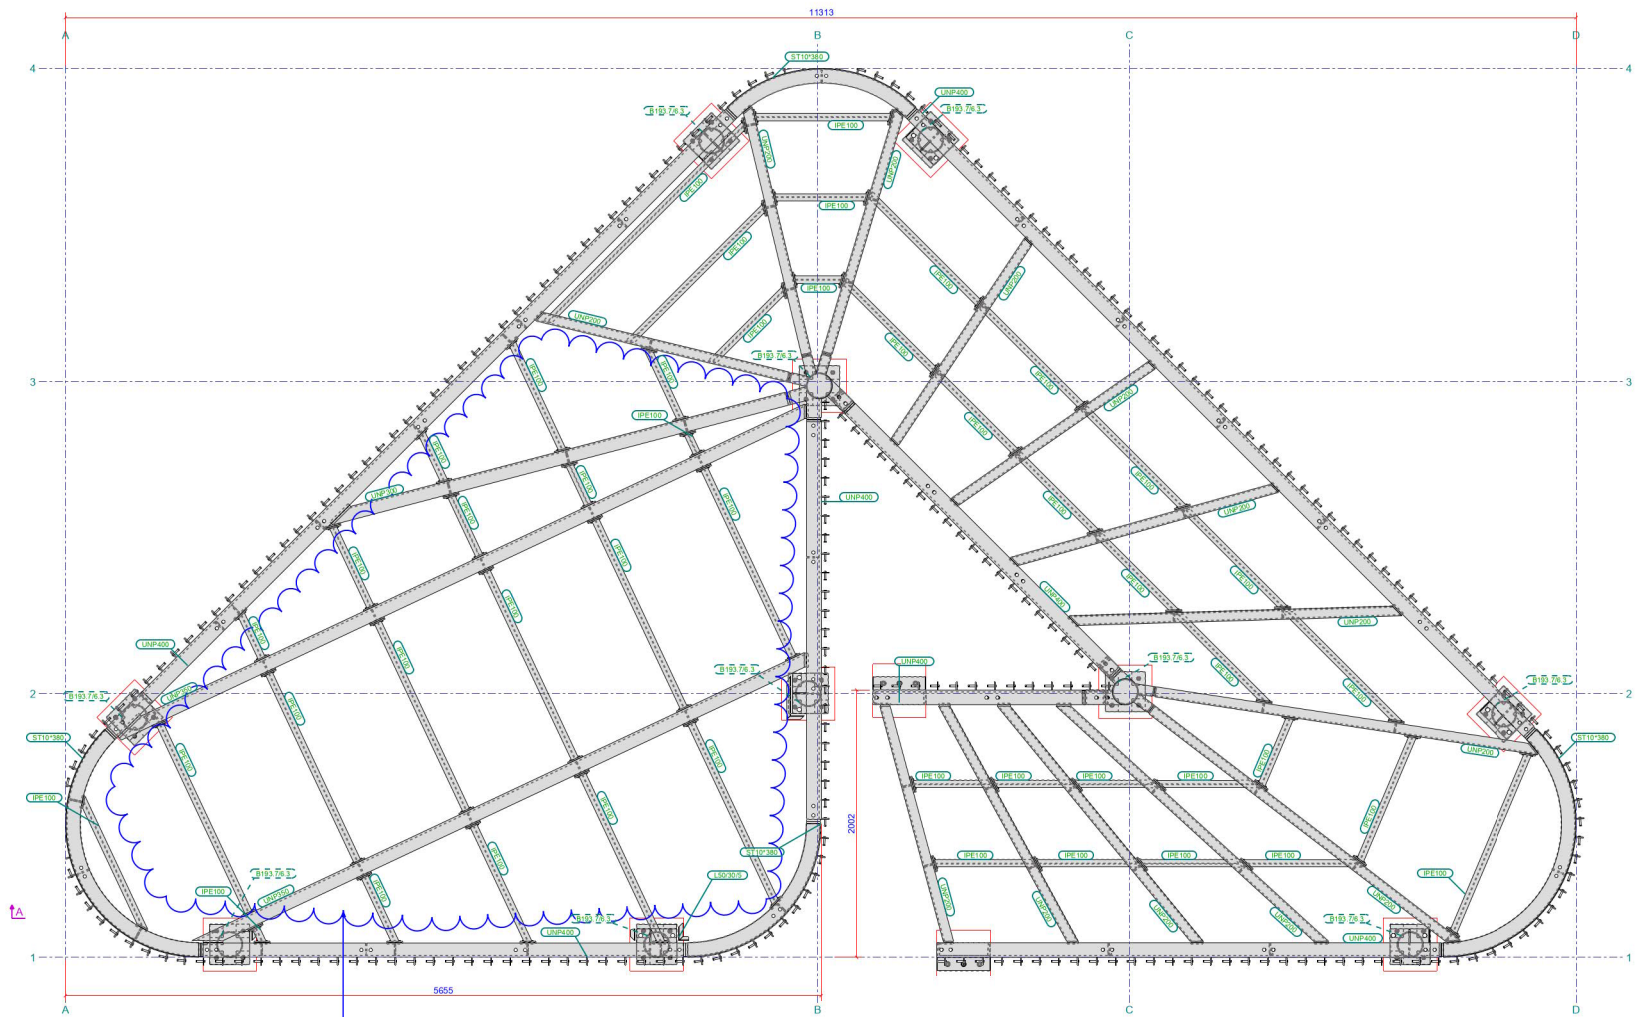


Strokmetaal t.p.v. bovenbordes
Tussen de liggers UNP400, UNP350, UNP300 en UNP
200

Bovenaanzicht
1:20

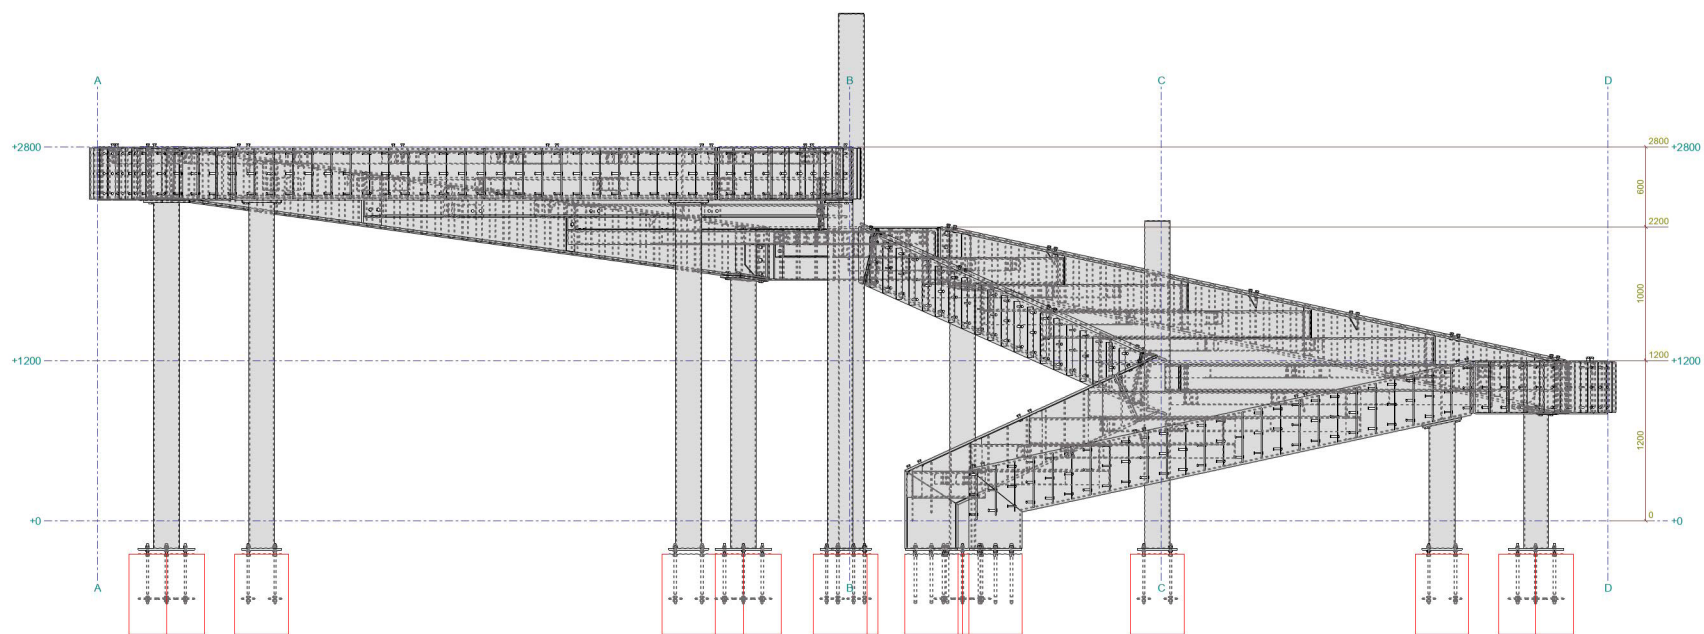

Vooraanzicht
1:20

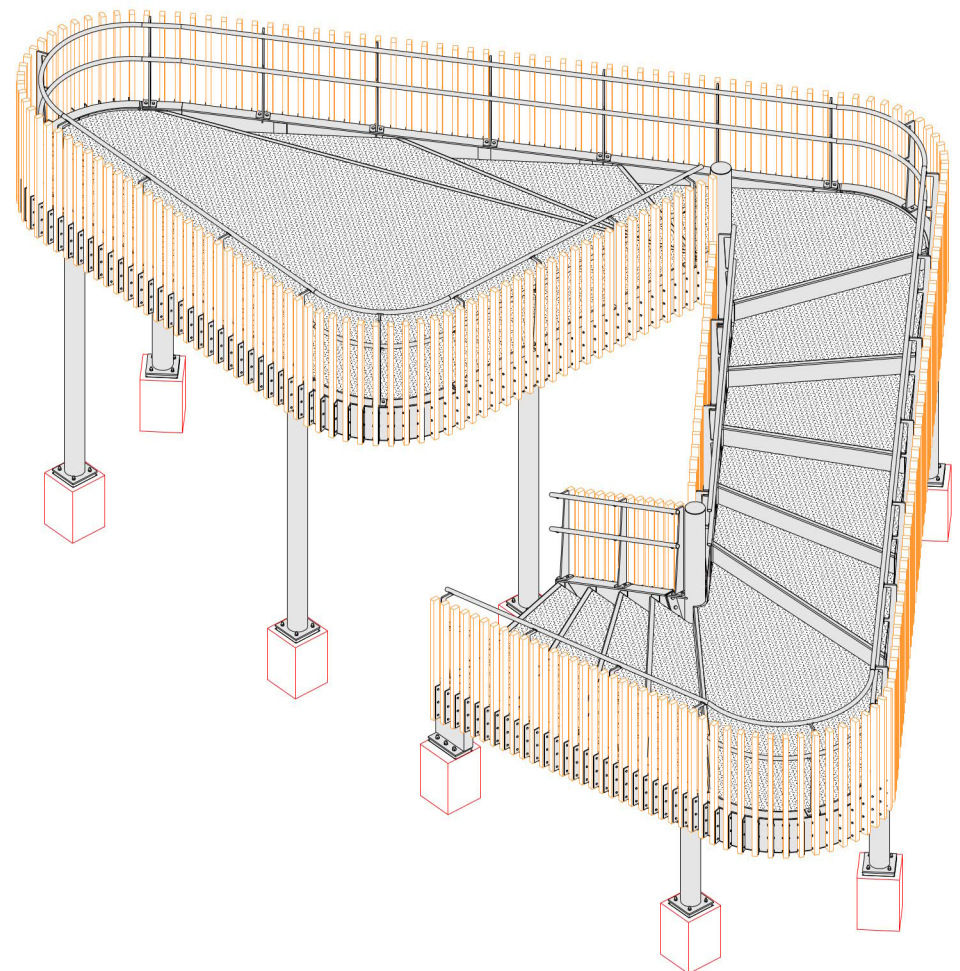

3D Totaal

Werk: podium Cromvlietpark - herzien Onderwerp: Constructie	Getekend: S. Remmers Datum: 04.12.2020 Schaal: zie aanzicht	Materiaalsoorten en kwaliteiten: Platen en profielen S235JR volgens NEN-EN 10025-2, buis en koperprofielen: S235JR volgens NEN-EN 10210-1 (warmvervaardigd) S235JR volgens NEN-EN 10219-1 (koudvervaardigd) Lagers: A4, en of minimaal halve plaatdikte en rondom lassen, tenzij anders vermeld, volgens NEN-EN-ISO 25111 Projectie:	Project: 20200824 Tekening: G [6] Formaat: A0 Fabricage en montage volgens: NEN-EN 1090-2:2008/A1:2011 Uitvoeringsklasse: 0 Functionele toelaatbaarheid: 0
Opdrachtgever: Van Kessel Sport en Cultuurtechniek	 Tekla Structures	 mulklé metaal	Kantoorweg 5 3221 DA Voerput Postbus 152 1820 AD Voerput T 0844 125 48 44 F 0844 125 76 55 E info@mulklemetaal.nl I www.mulklemetaal.nl

Revisie	Datum	Wijziging	Ondertekend	Beoordeeld	Ingegeven
2	20.05.2021	Opmaken op opdrachtgever versie 1	SRe	zRe	JB
1	08.02.2021	Tekening op basis van vergoeding 2.0	SRe	zRe	JB
Van Kessel Sport en Cultuurtechniek bv					
Kantoor: 7x 4114.25 BUREAU Postbus 110 4110 ZJ BUREAU NL 0844 125 48 44 0844 125 76 55					
Gemeente Den Haag					
Sofa 70 2011 BT Dierhaag					
Herinrichting wijkpark Cromvliet en omgeving Uitvoering: Podium Podium overzichtstekening					
Document: TEP - PO - UO - 026					
Gepikt op: 05.02.2021					