Nexteria details staalconstructie

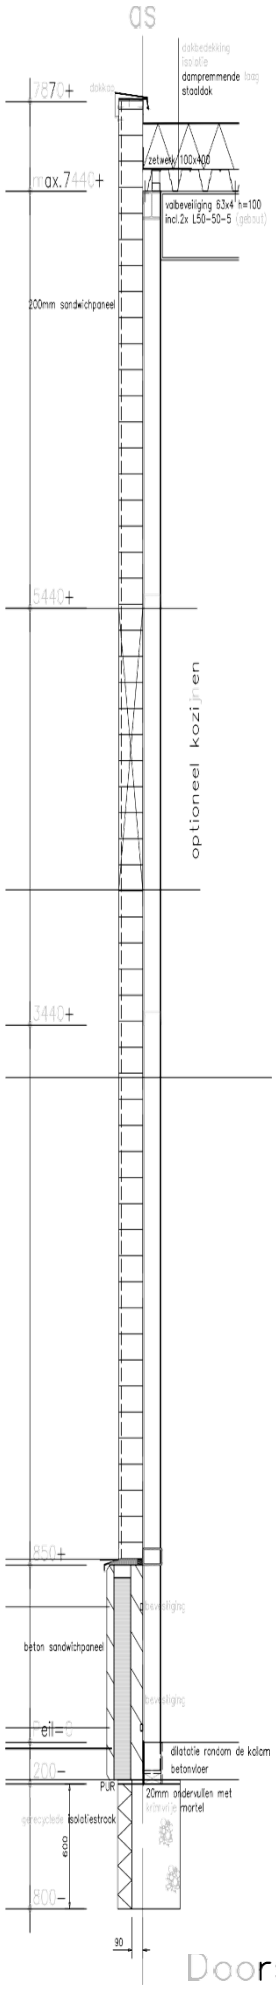

Doorsnede 1

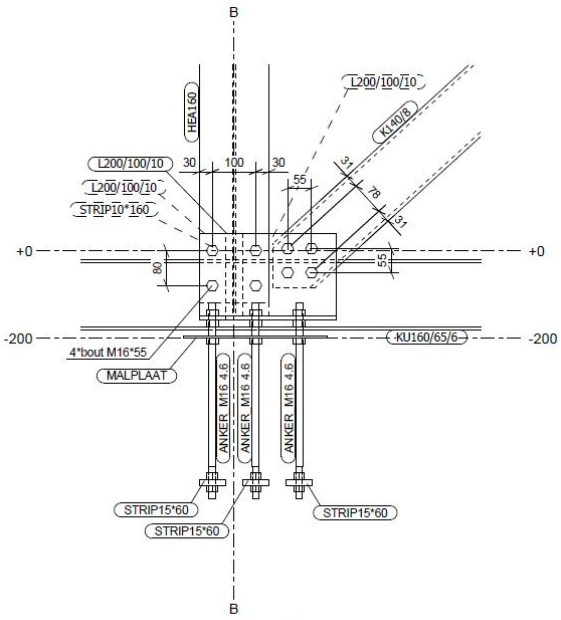

dsn I - I, 1:10

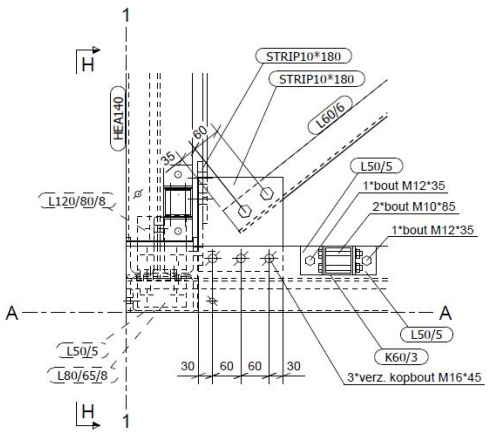

Detail E, 1:10