




Tekeningen


Silowoningen, Harbour Club


LEWIS

Toegevoegd staal

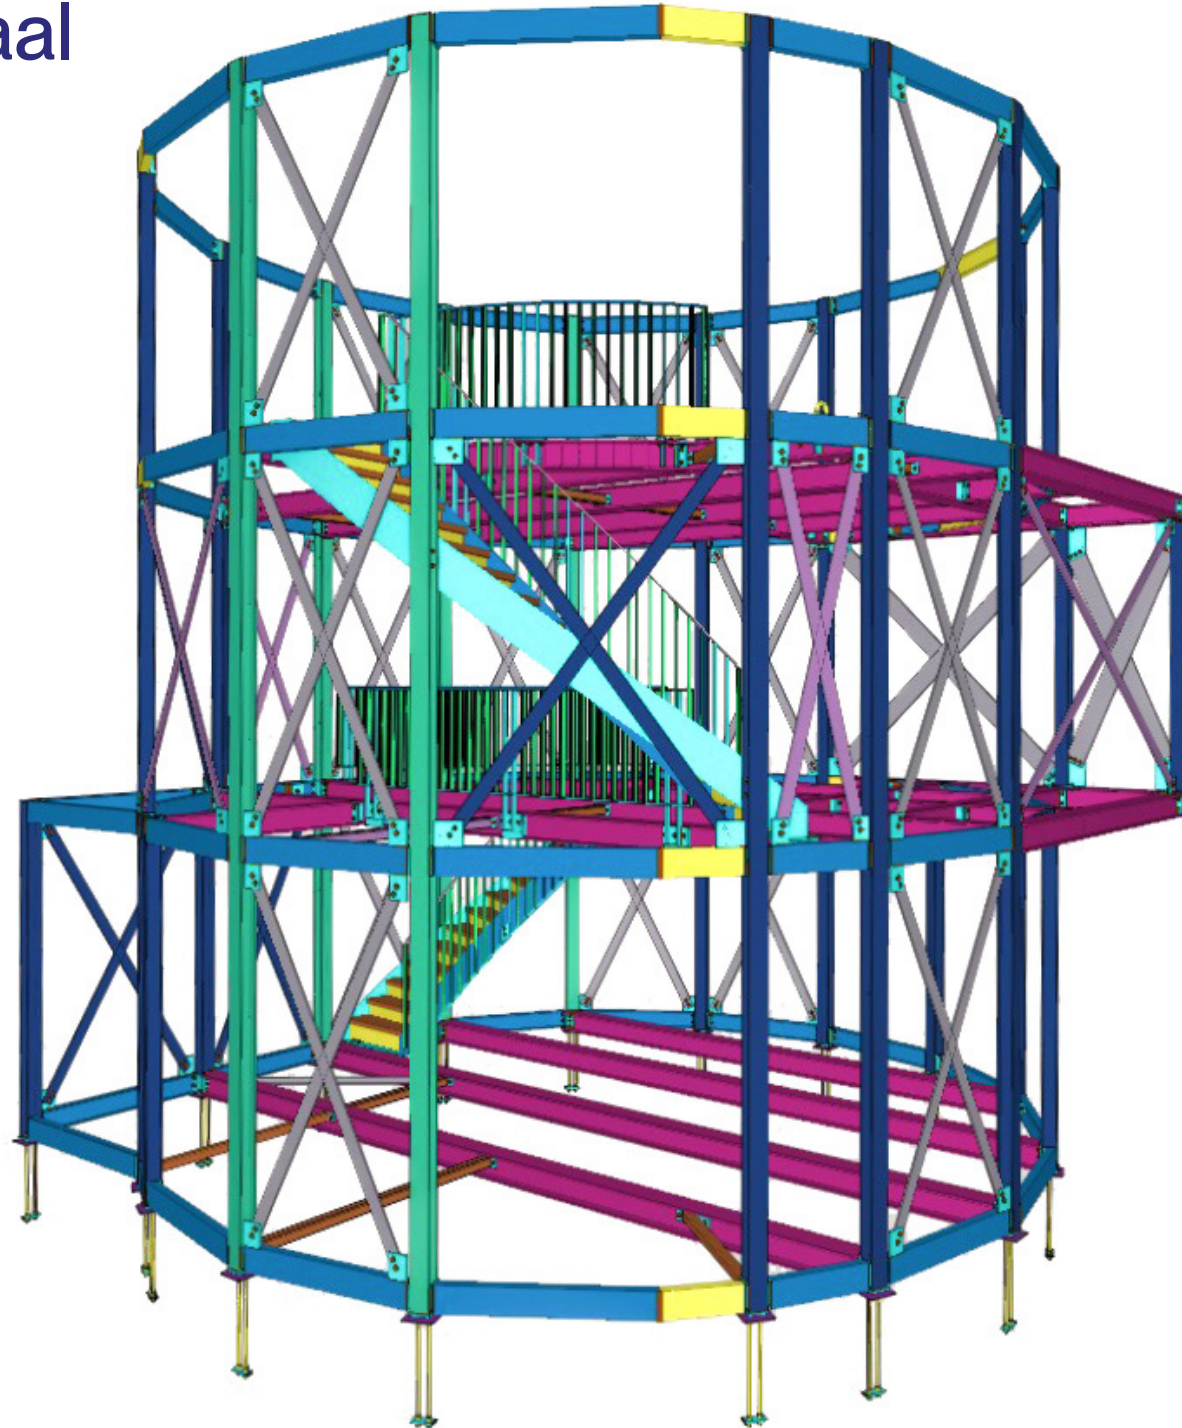


Geveldoorsnede met panoramaraam

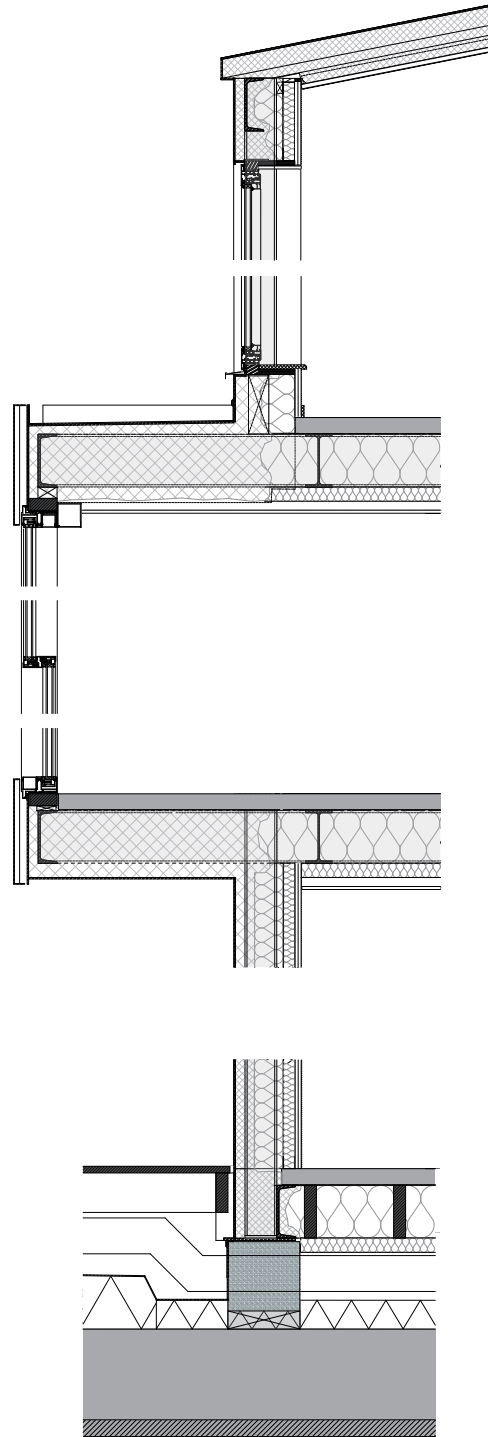


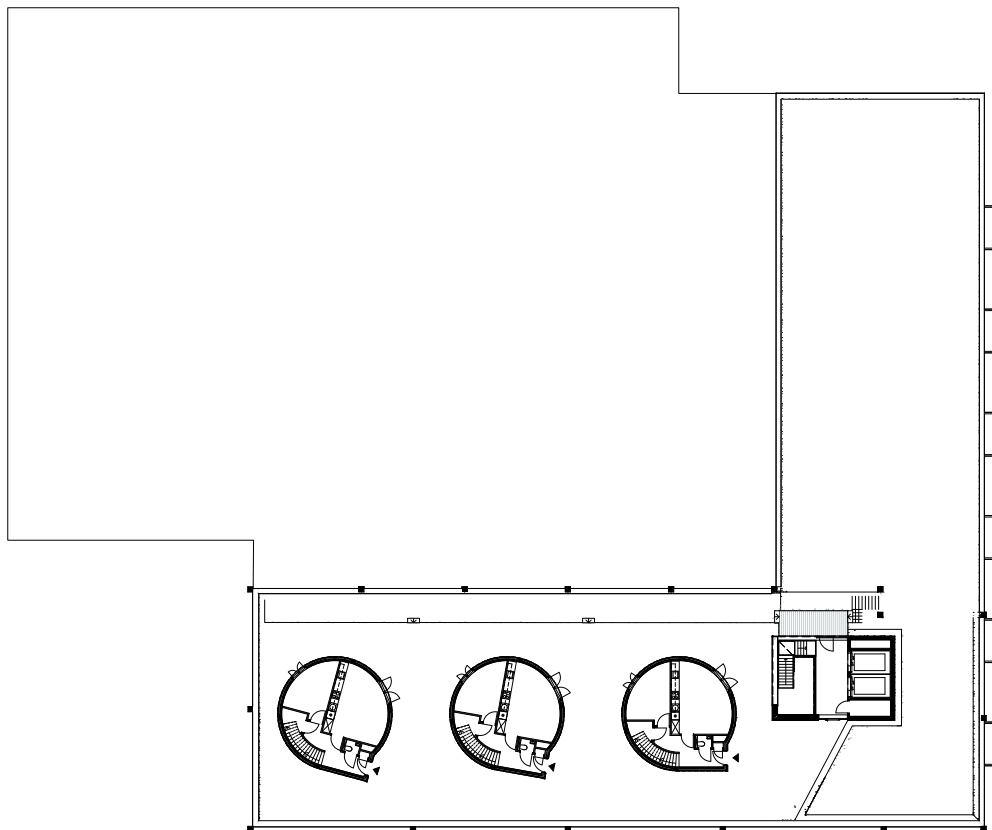


Harbour Club dakverdieping

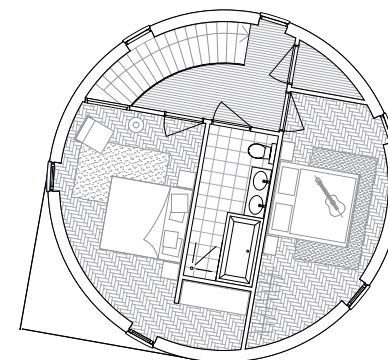


+2

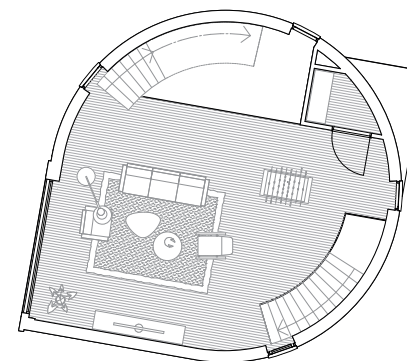

+1

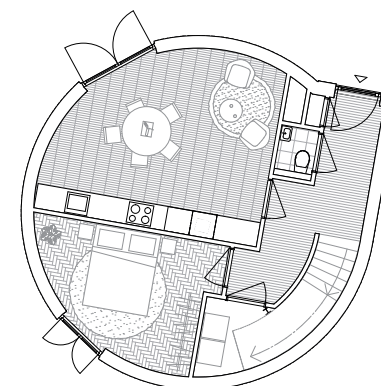

0

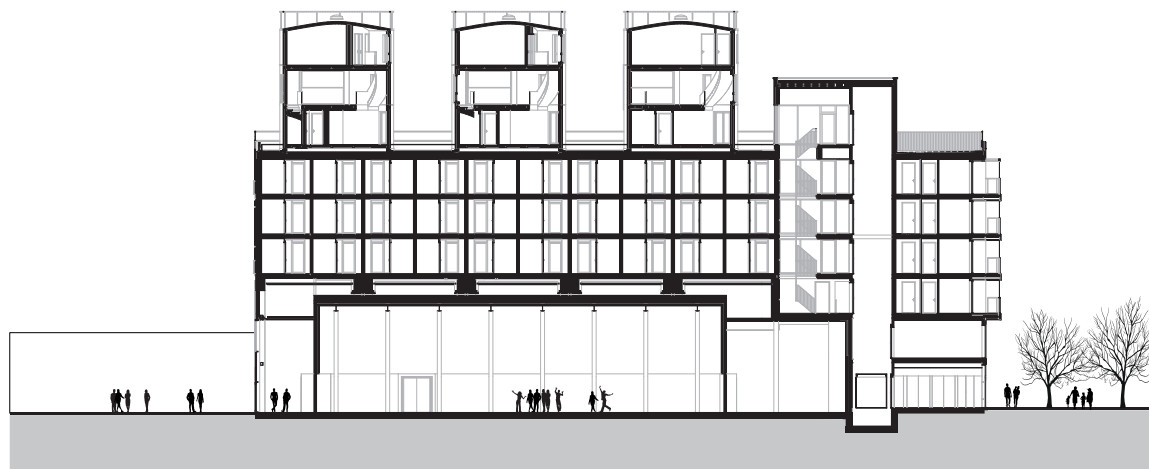

Harbour Club doorsnede

