

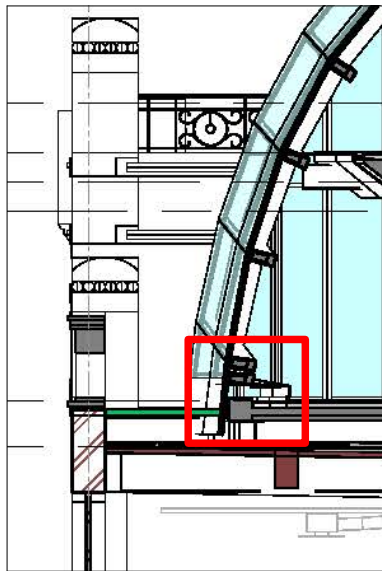


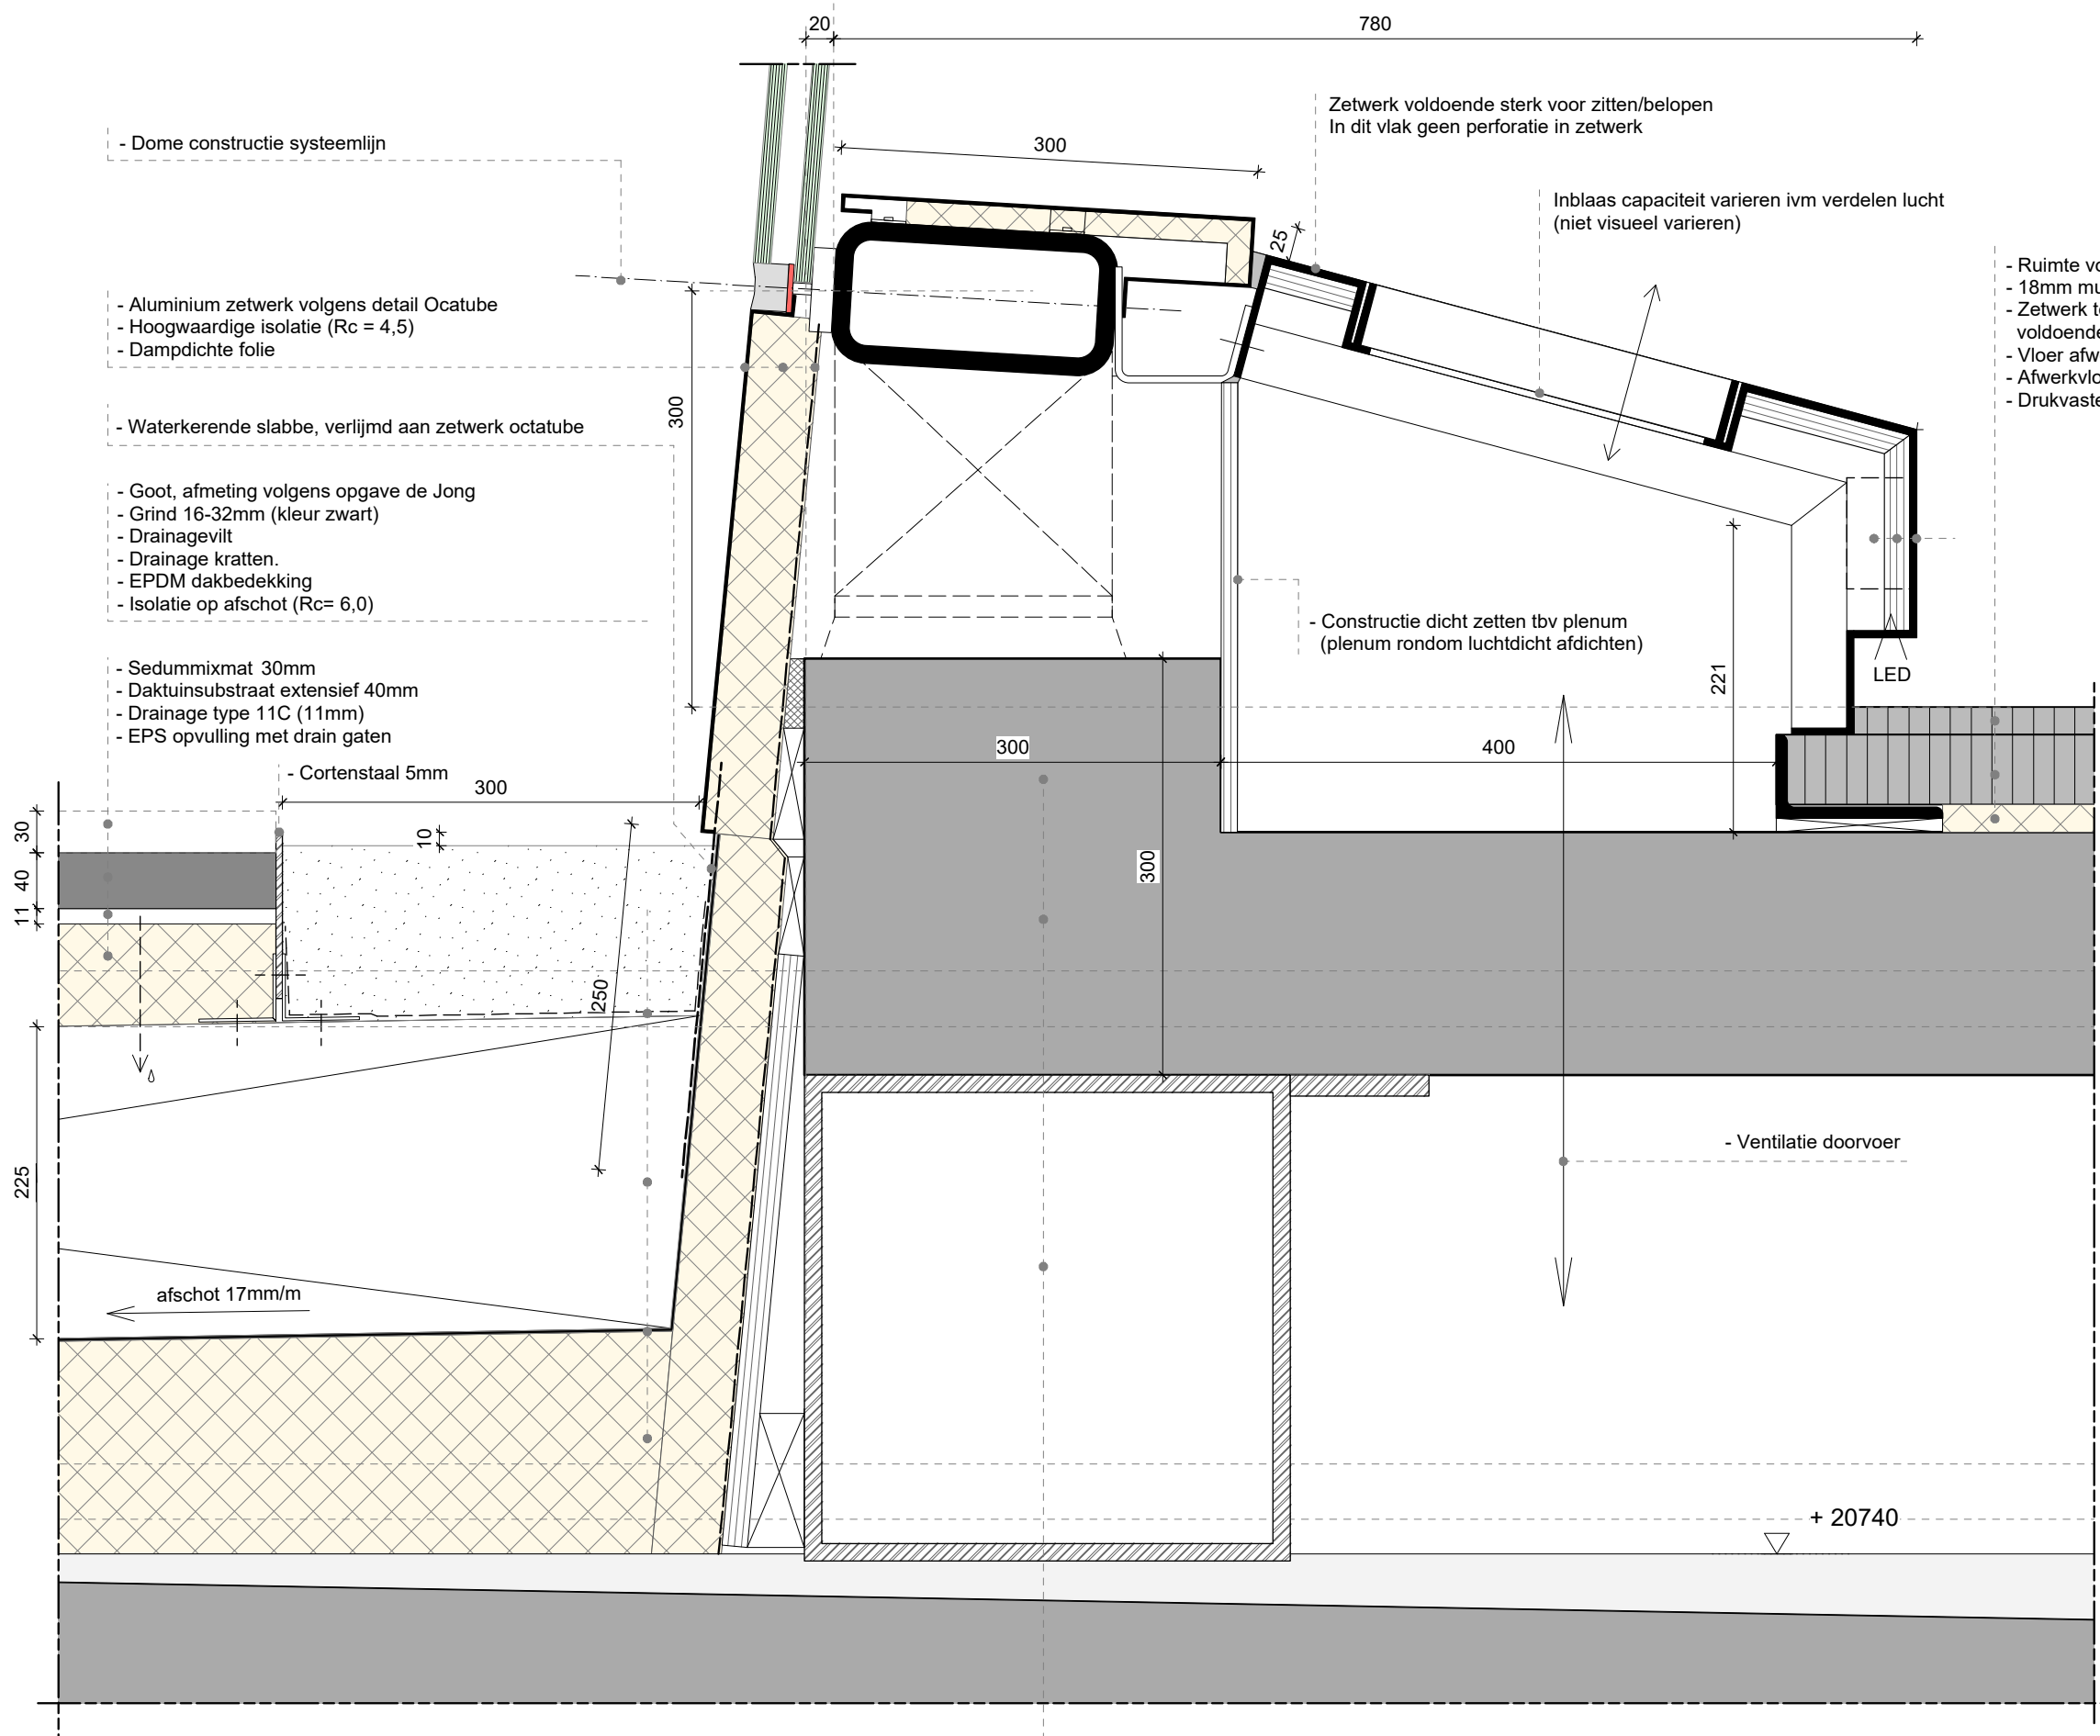

Deeldoorsnede

- + 21340 bk afwerkvloer 6e
- + 21250 bk constructievloer 6e
- + 21240 bk grind en vegetatie

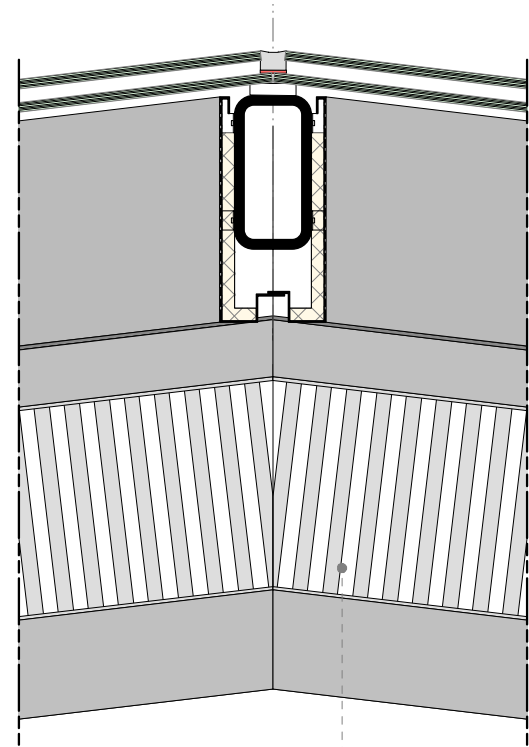

Bovenaanzicht 1:10

- Uitneembaar rooster

- Opstorting tbv dome bevestiging volgens opgave pieters
- Staalplaat beton vloer volgens opgave Pieters
- Hoofddraagconstructie volgens opgave Pieters

DEFINITIEF

Detail 4.6.01
Verticaal

942 TO 40

project
opdrachtgever
schaal
datum
fase

Capital C
Diamantbeurs VOF
1: 5
10.02.2017
Technisch ontwerp