




AANZICHT AS 1  
1:100

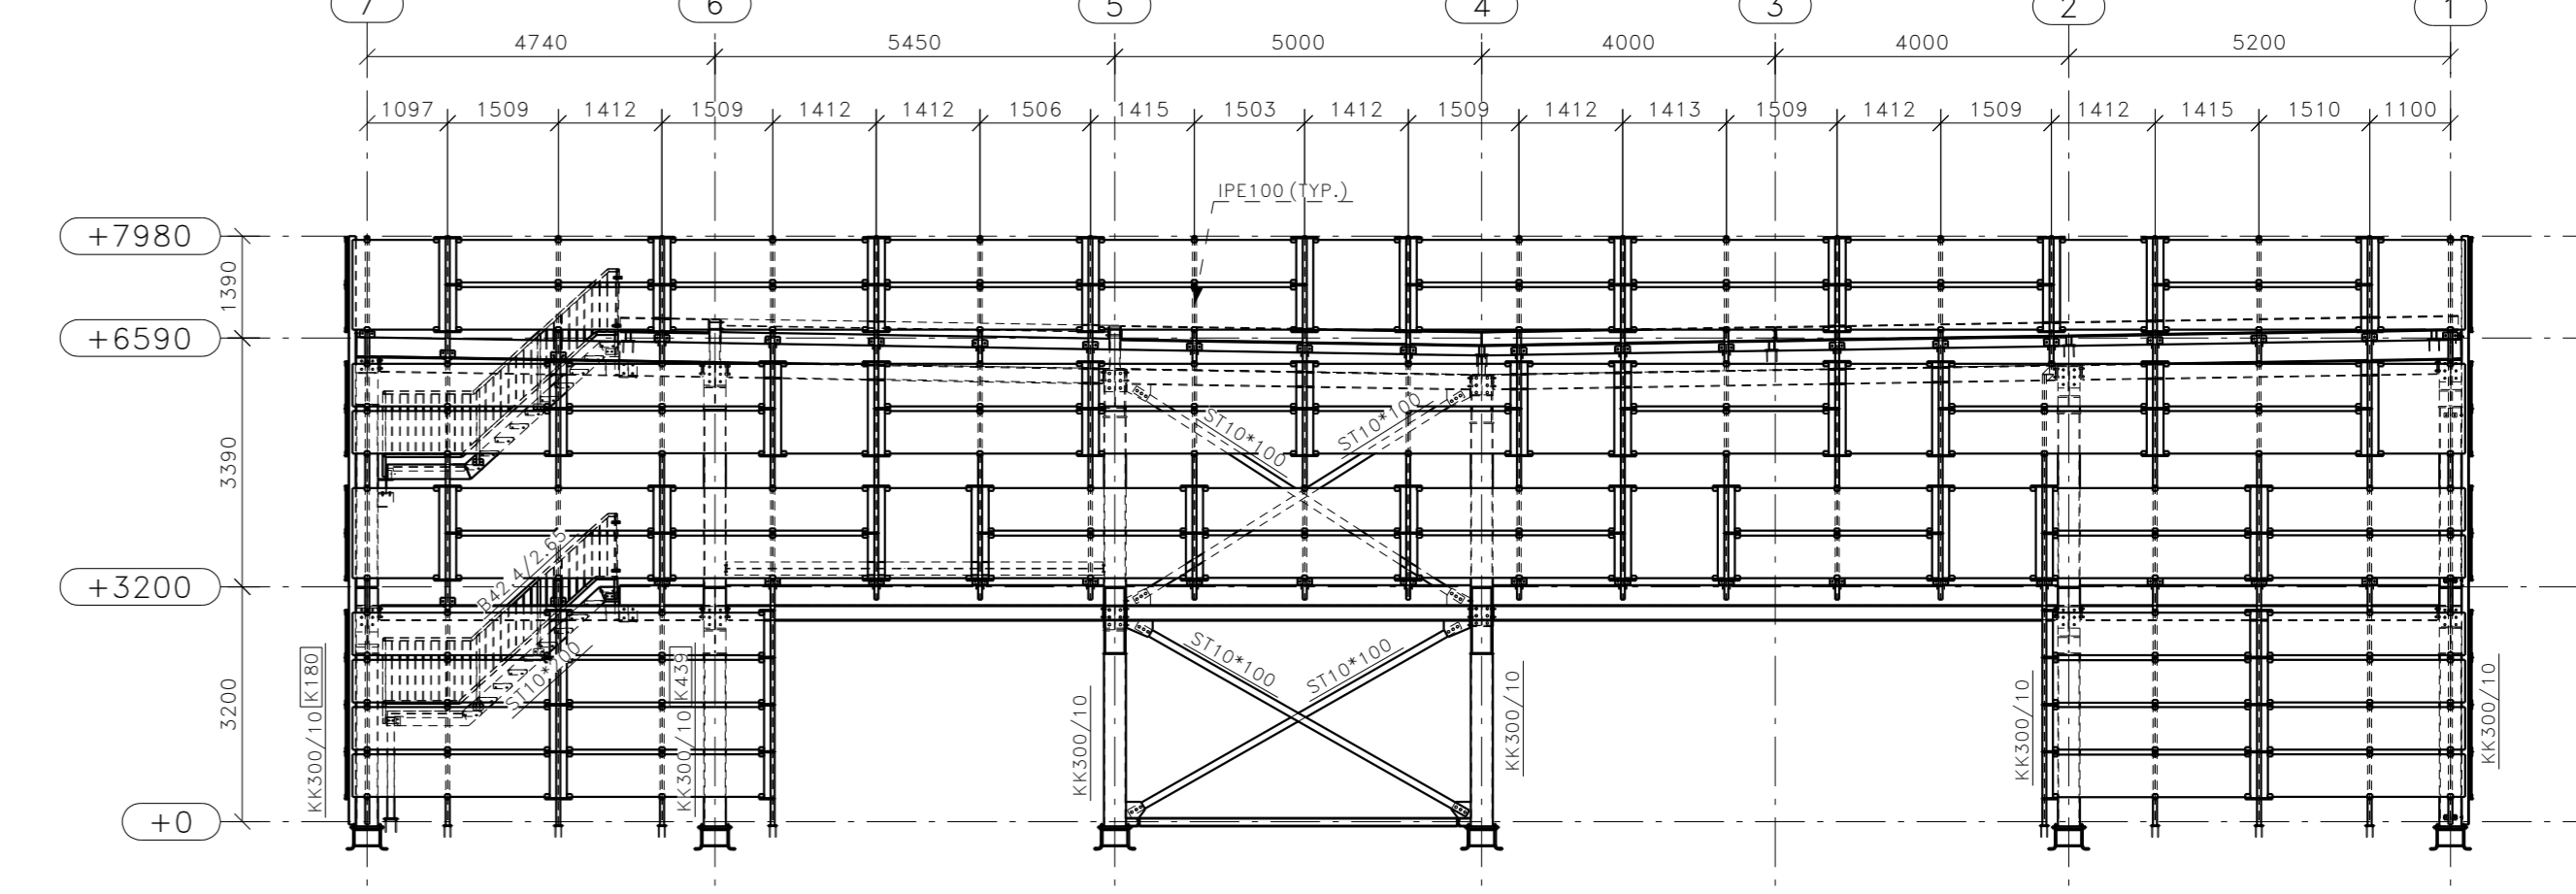


AANZICHT AS A  
1:100

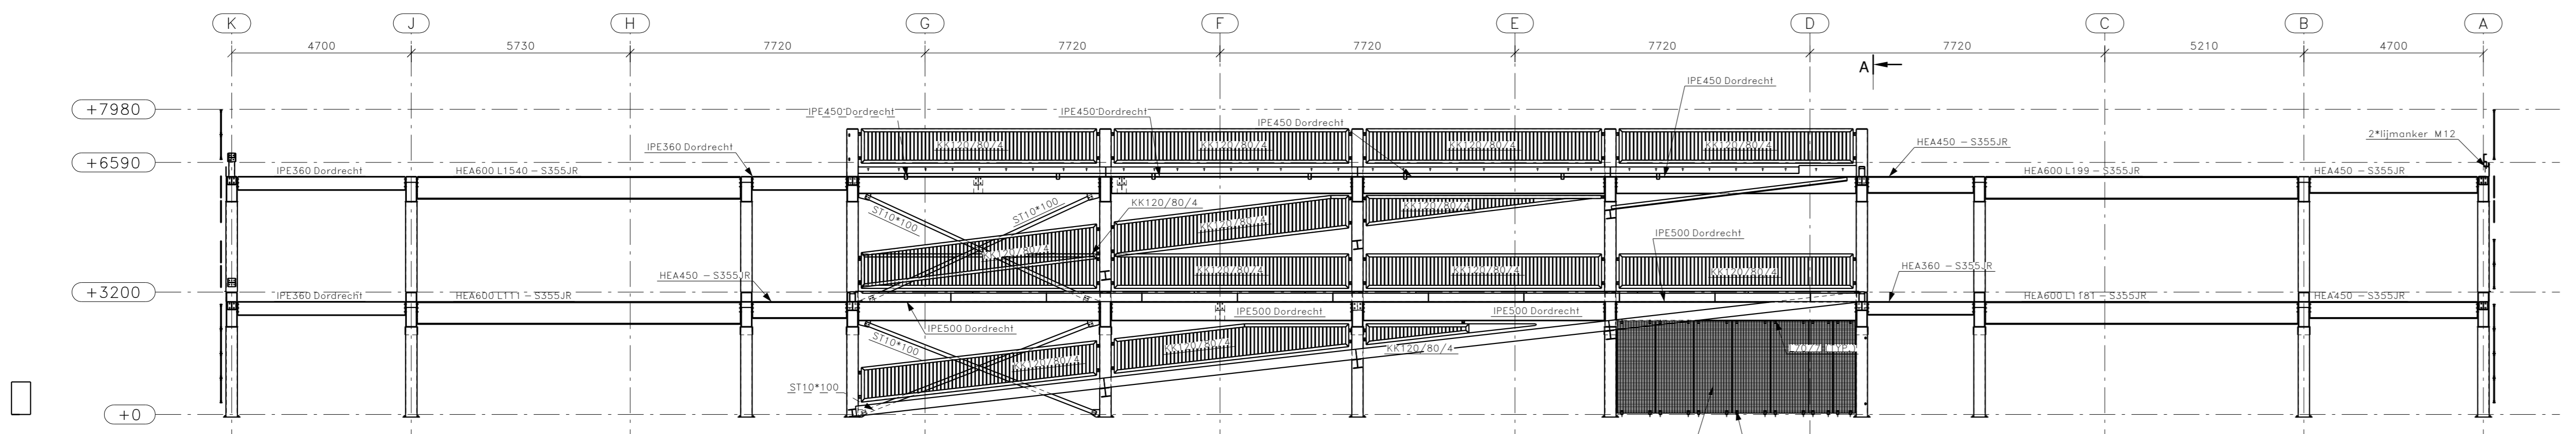


AANZICHT AS 2  
1:100

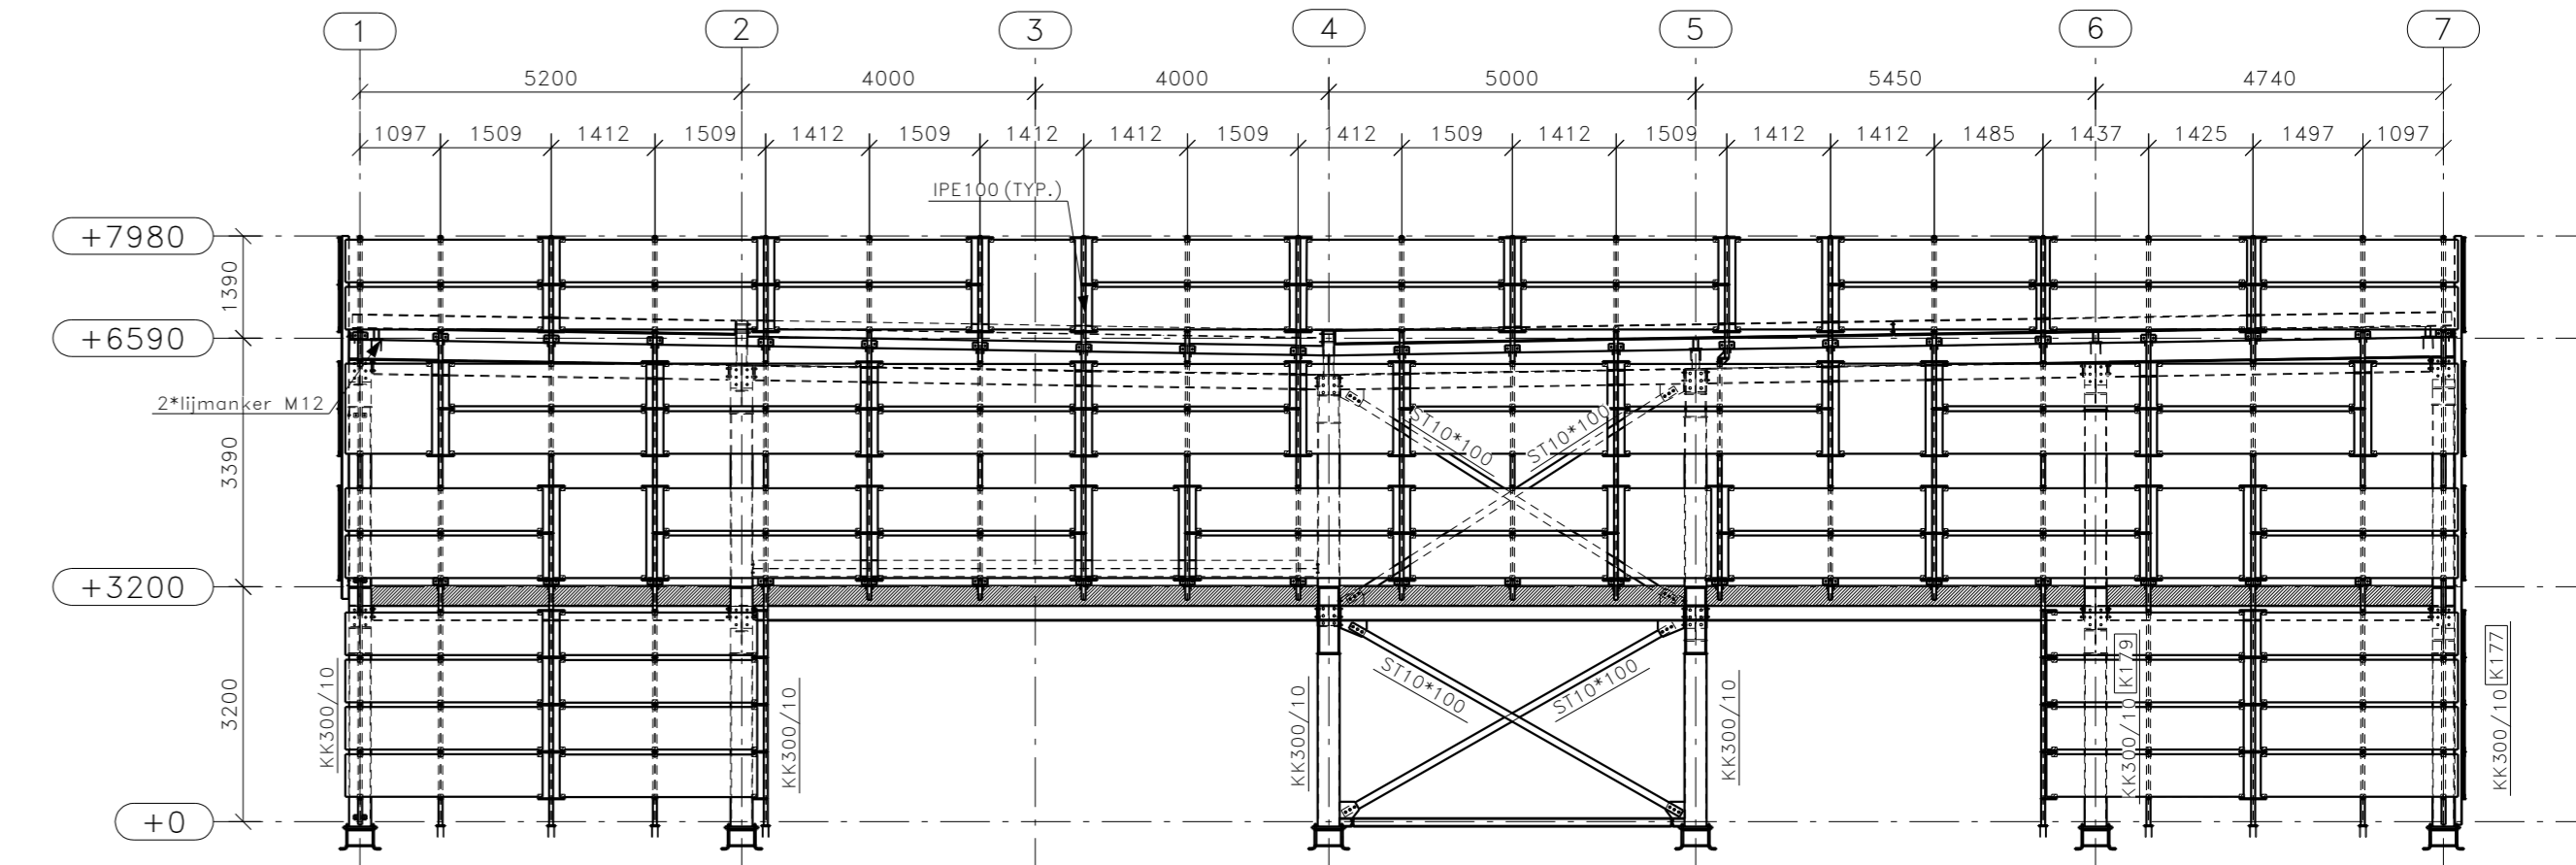


AANZICHT AS K  
1:100

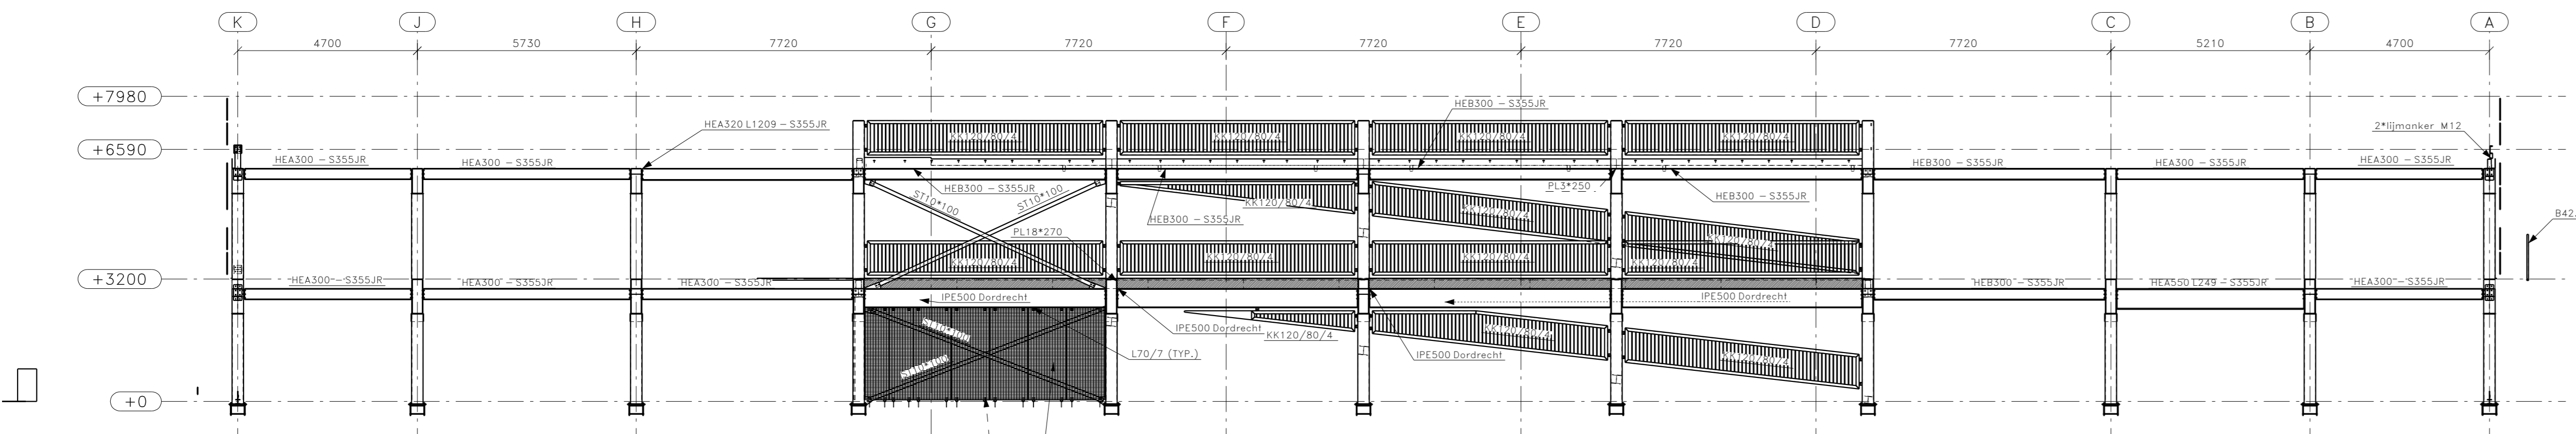


AANZICHT AS 4  
1:100

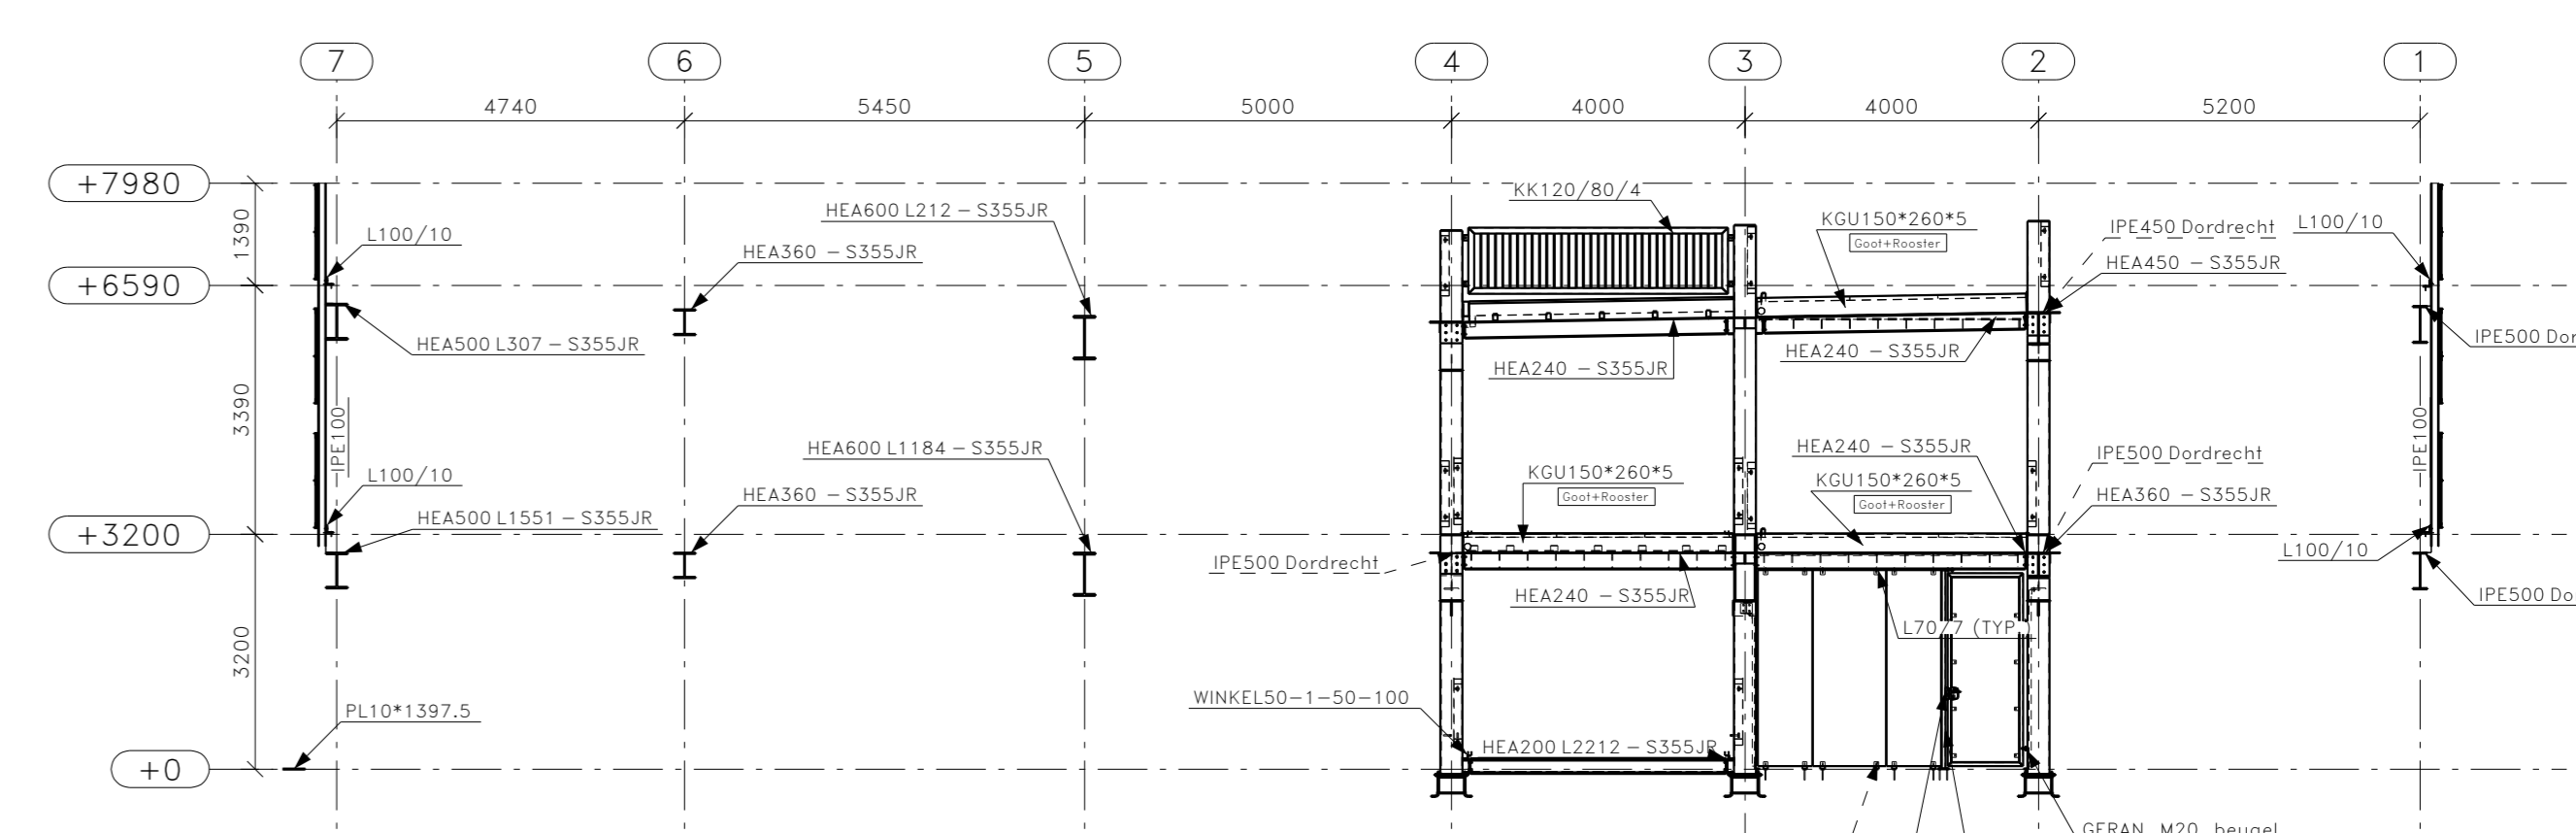


Doorsneede A - A  
1:100

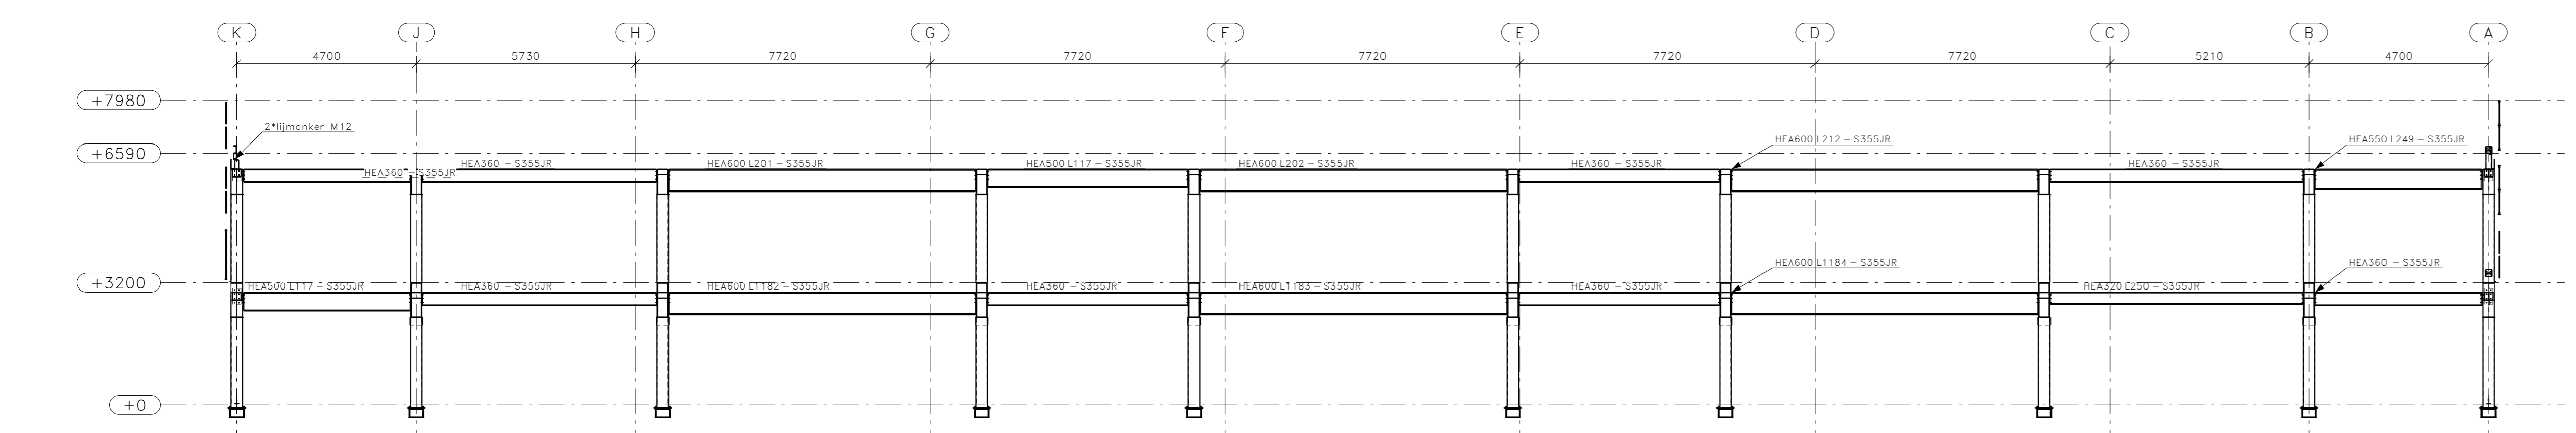

AANZICHT AS 5  
1:100

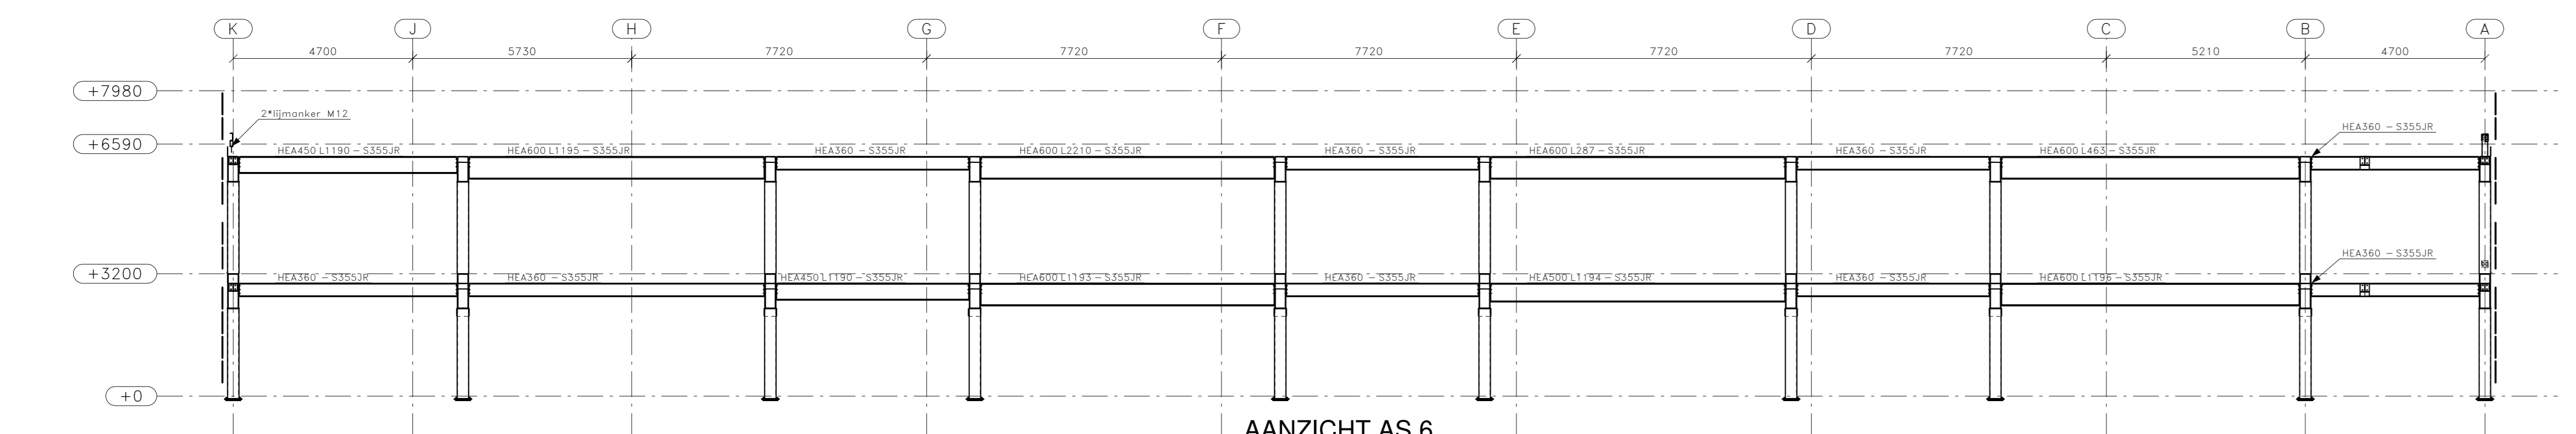

AANZICHT AS 6  
1:100

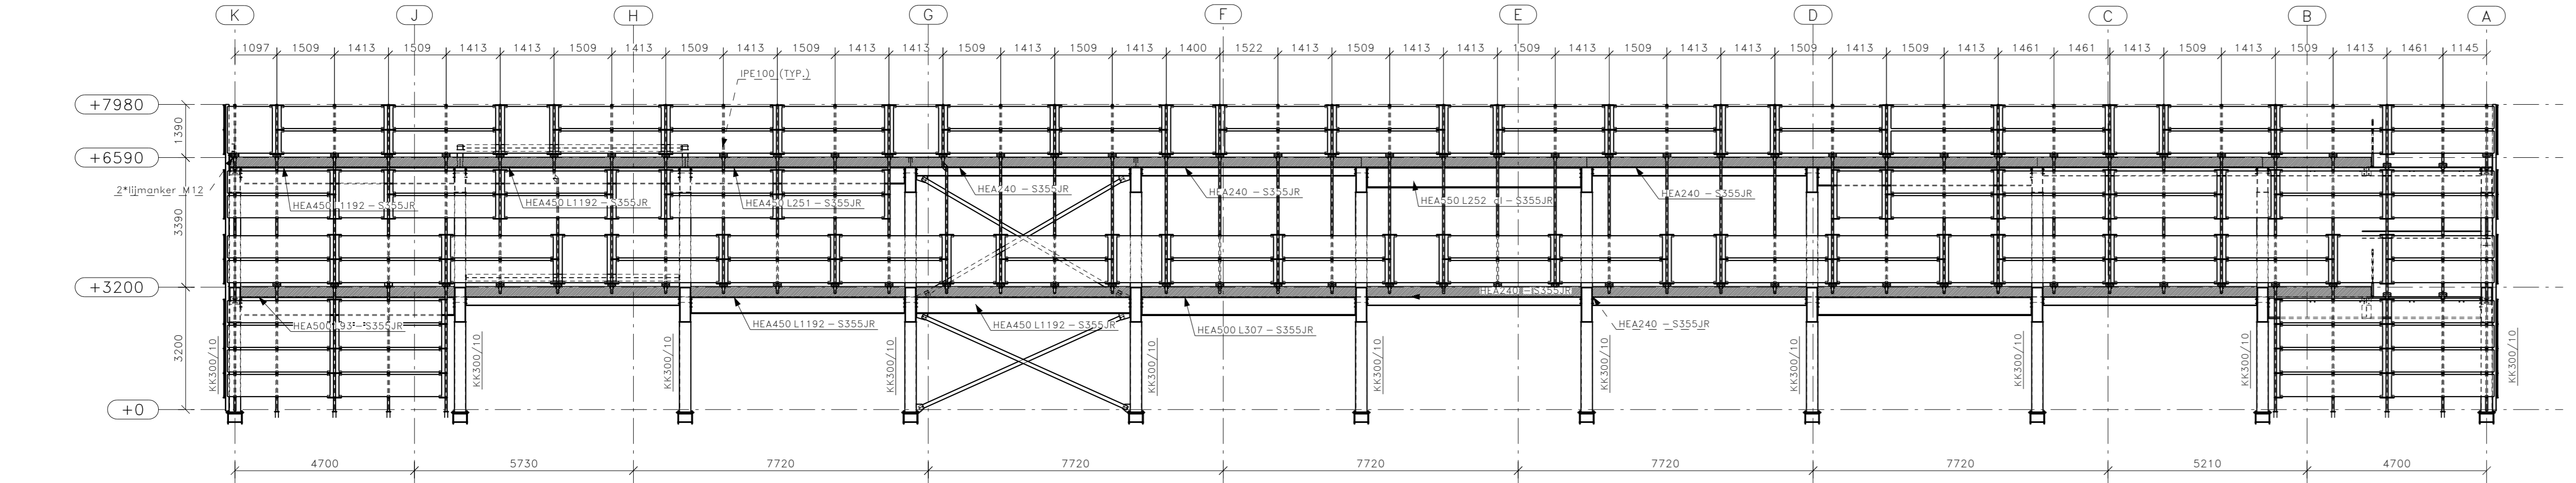

AANZICHT AS 7  
1:100

Alle IPE100 = S235JR  
Alle kokers 300/100 = S355JR

B	Definitief	Edj	08.06.2023
A	Uitvoering		12.04.2023
Revisie	Omschrijving	Naam	Datum
Conservering:	Gestraald en gemerieid		
Eindkleur:	-		
Opmerkingen:	-		
Materiaalkwaliteitsprofielen S235JR, kokers S275JO, THQ- en SFB-liggers S355JR t.a.v. Lassen minimaal a=4 en a>= 1/2 x T-flens. Boutkwaliteit 8.8 Th. Verz. Ankerkwaliteit 4.6 t.a.v.		Projectnummer	22081
Inhoud:	DOORSNEDEN	Status	DEFINITIEF
Project:	Foodspot Nieuwbouw	Formaat	Telenaar Edj
Opdrachtgever:	Emergo BV	Revisiedatum	Datum
Adres:	Utrecht	08.06.2023	22.09.2022
		Revisie	Tekening
		B	203



www.EMERGO-ISLANDS.COM