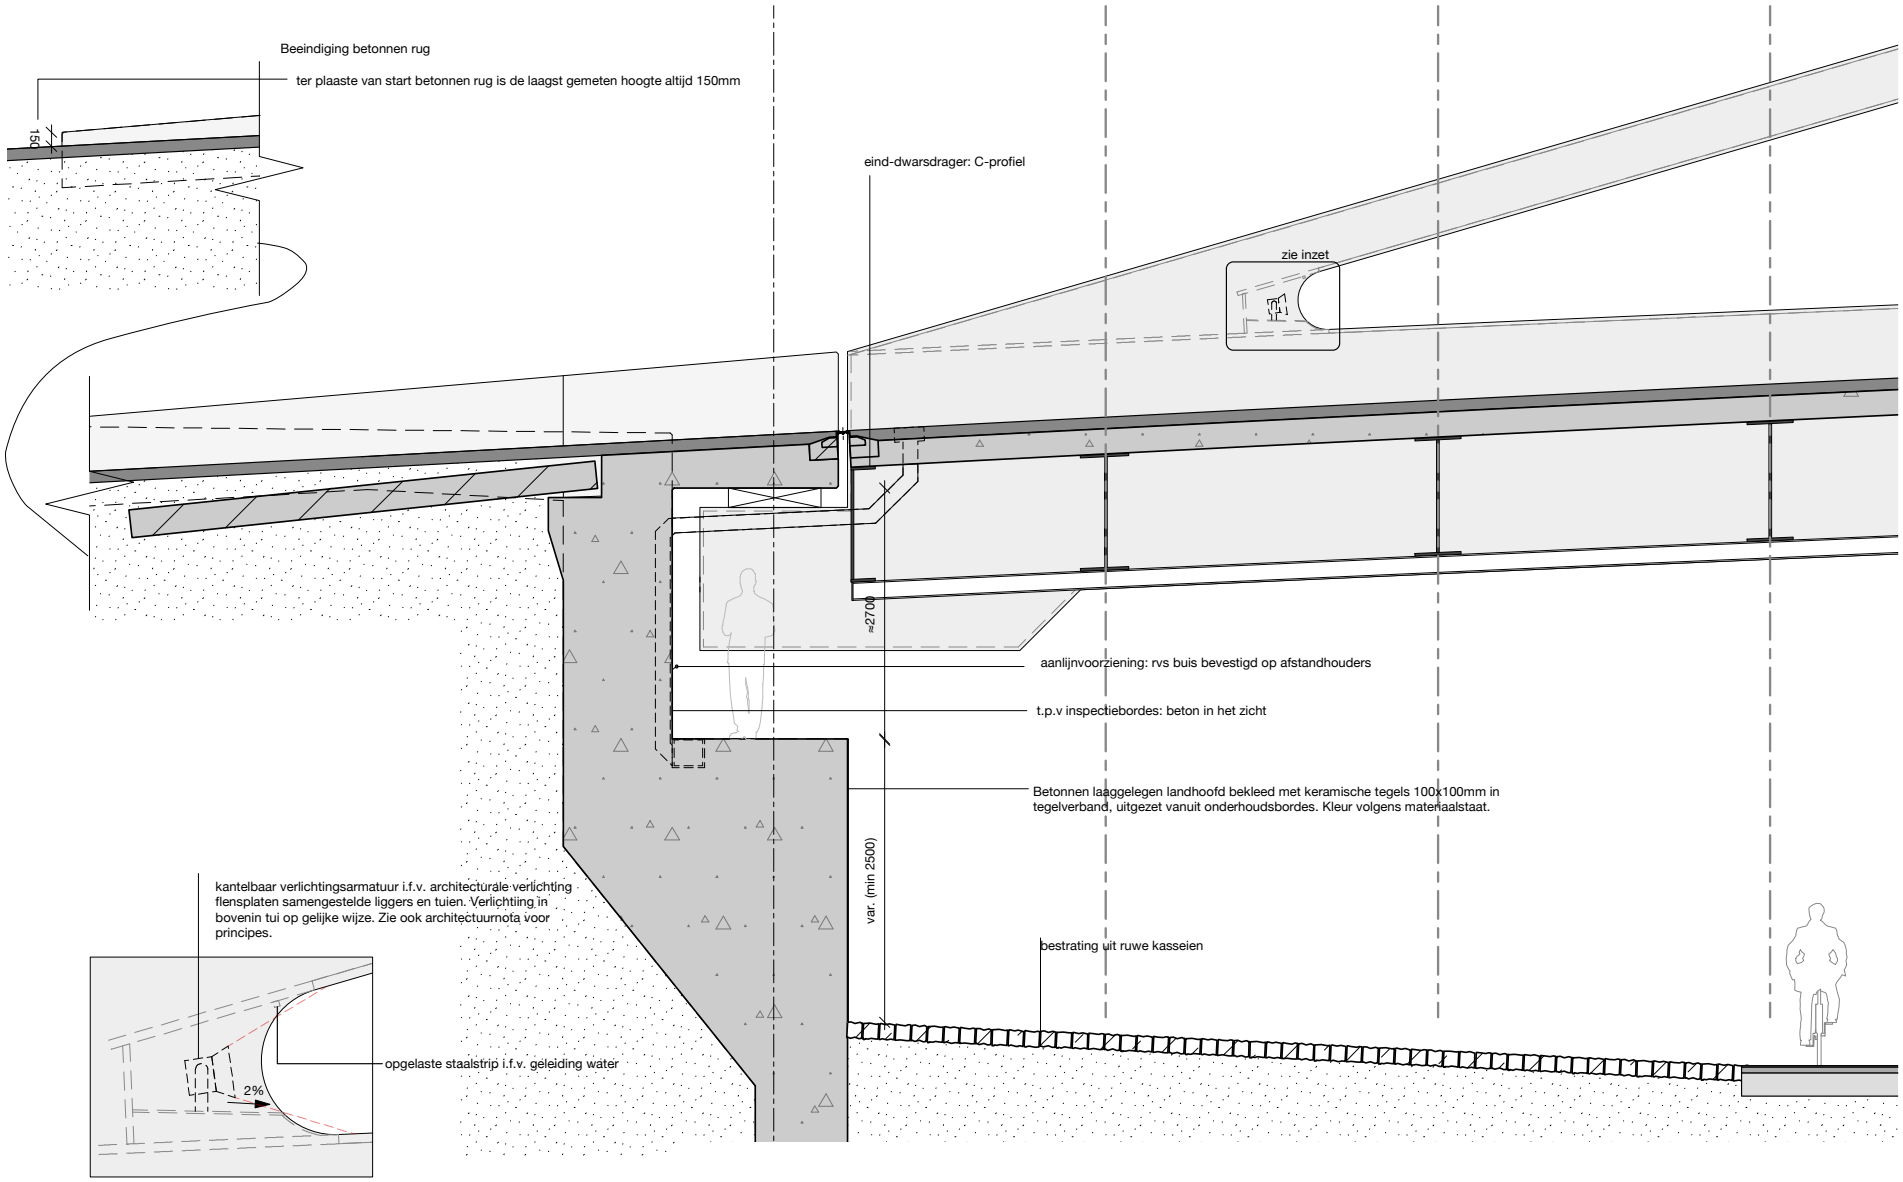

principe architectonische verlichting in oksel brugligger
1:20