




Lokatie
1:500

1. Kantoorvilla Breedband
2. monumentale boom
3. trottoir
4. fietspad
5. nieuwbouw lokatie woningen
6. nieuwbouw lokatie kantoren
7. Amsterdamse weg
8. Brantsenstraat
9. Bouriciusstraat
10. Station Arnhem Centraal

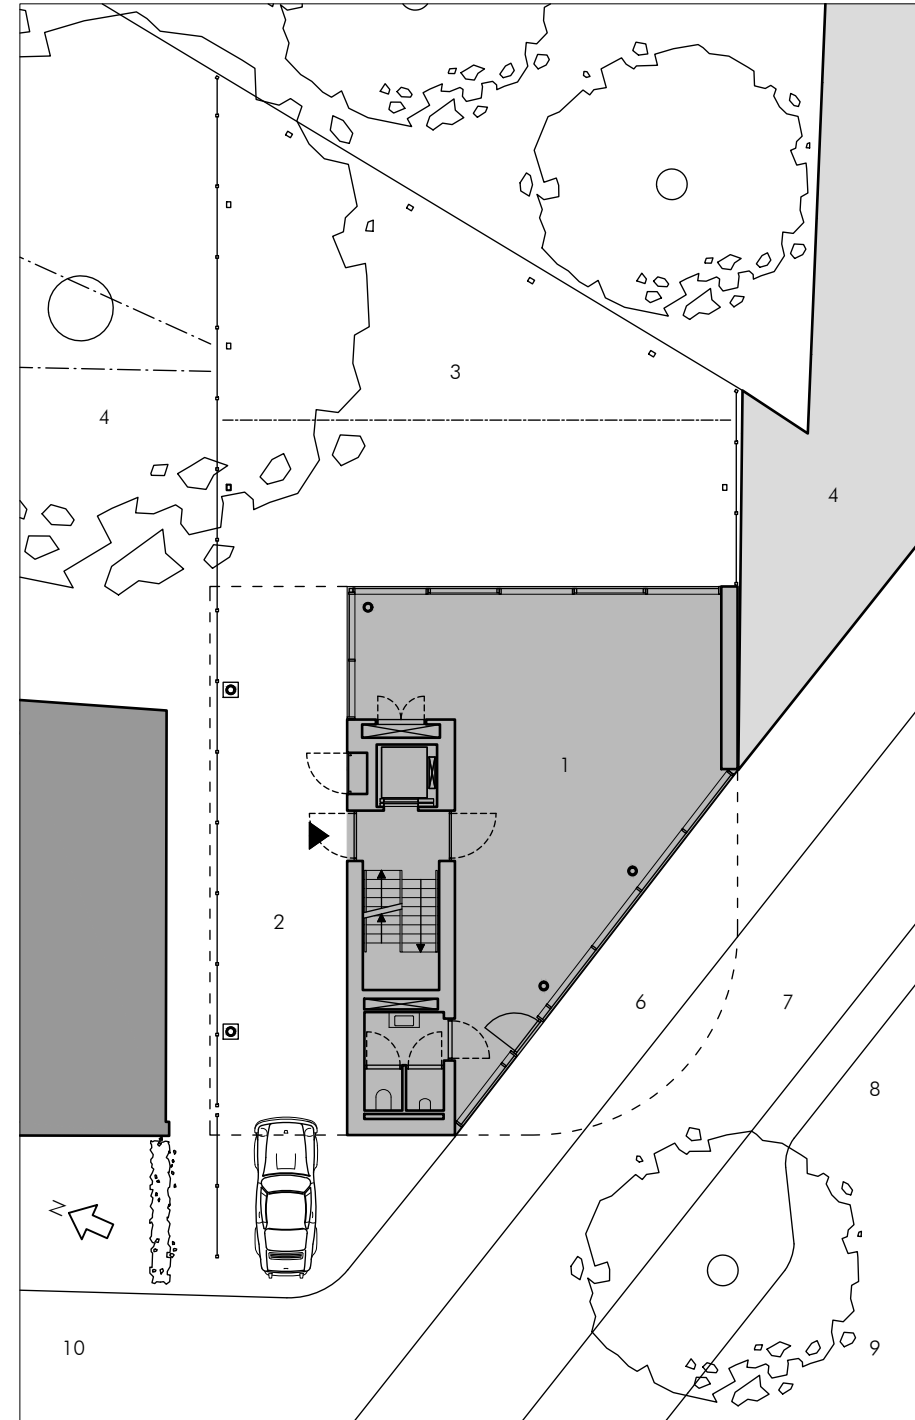

Situatie
1:100

1. Kantoorvilla Breedband
2. onderdoorgang / entree
3. tuin vzw halfopen bestrating
4. monumentale boom
5. nieuwbouw lokatie woningen
6. uitkraging boven trottoir
7. fietspad
8. parkeerplaats
9. Amsterdamse weg
10. Brantsenstraat

