




2 WV Stap 2  
schaal

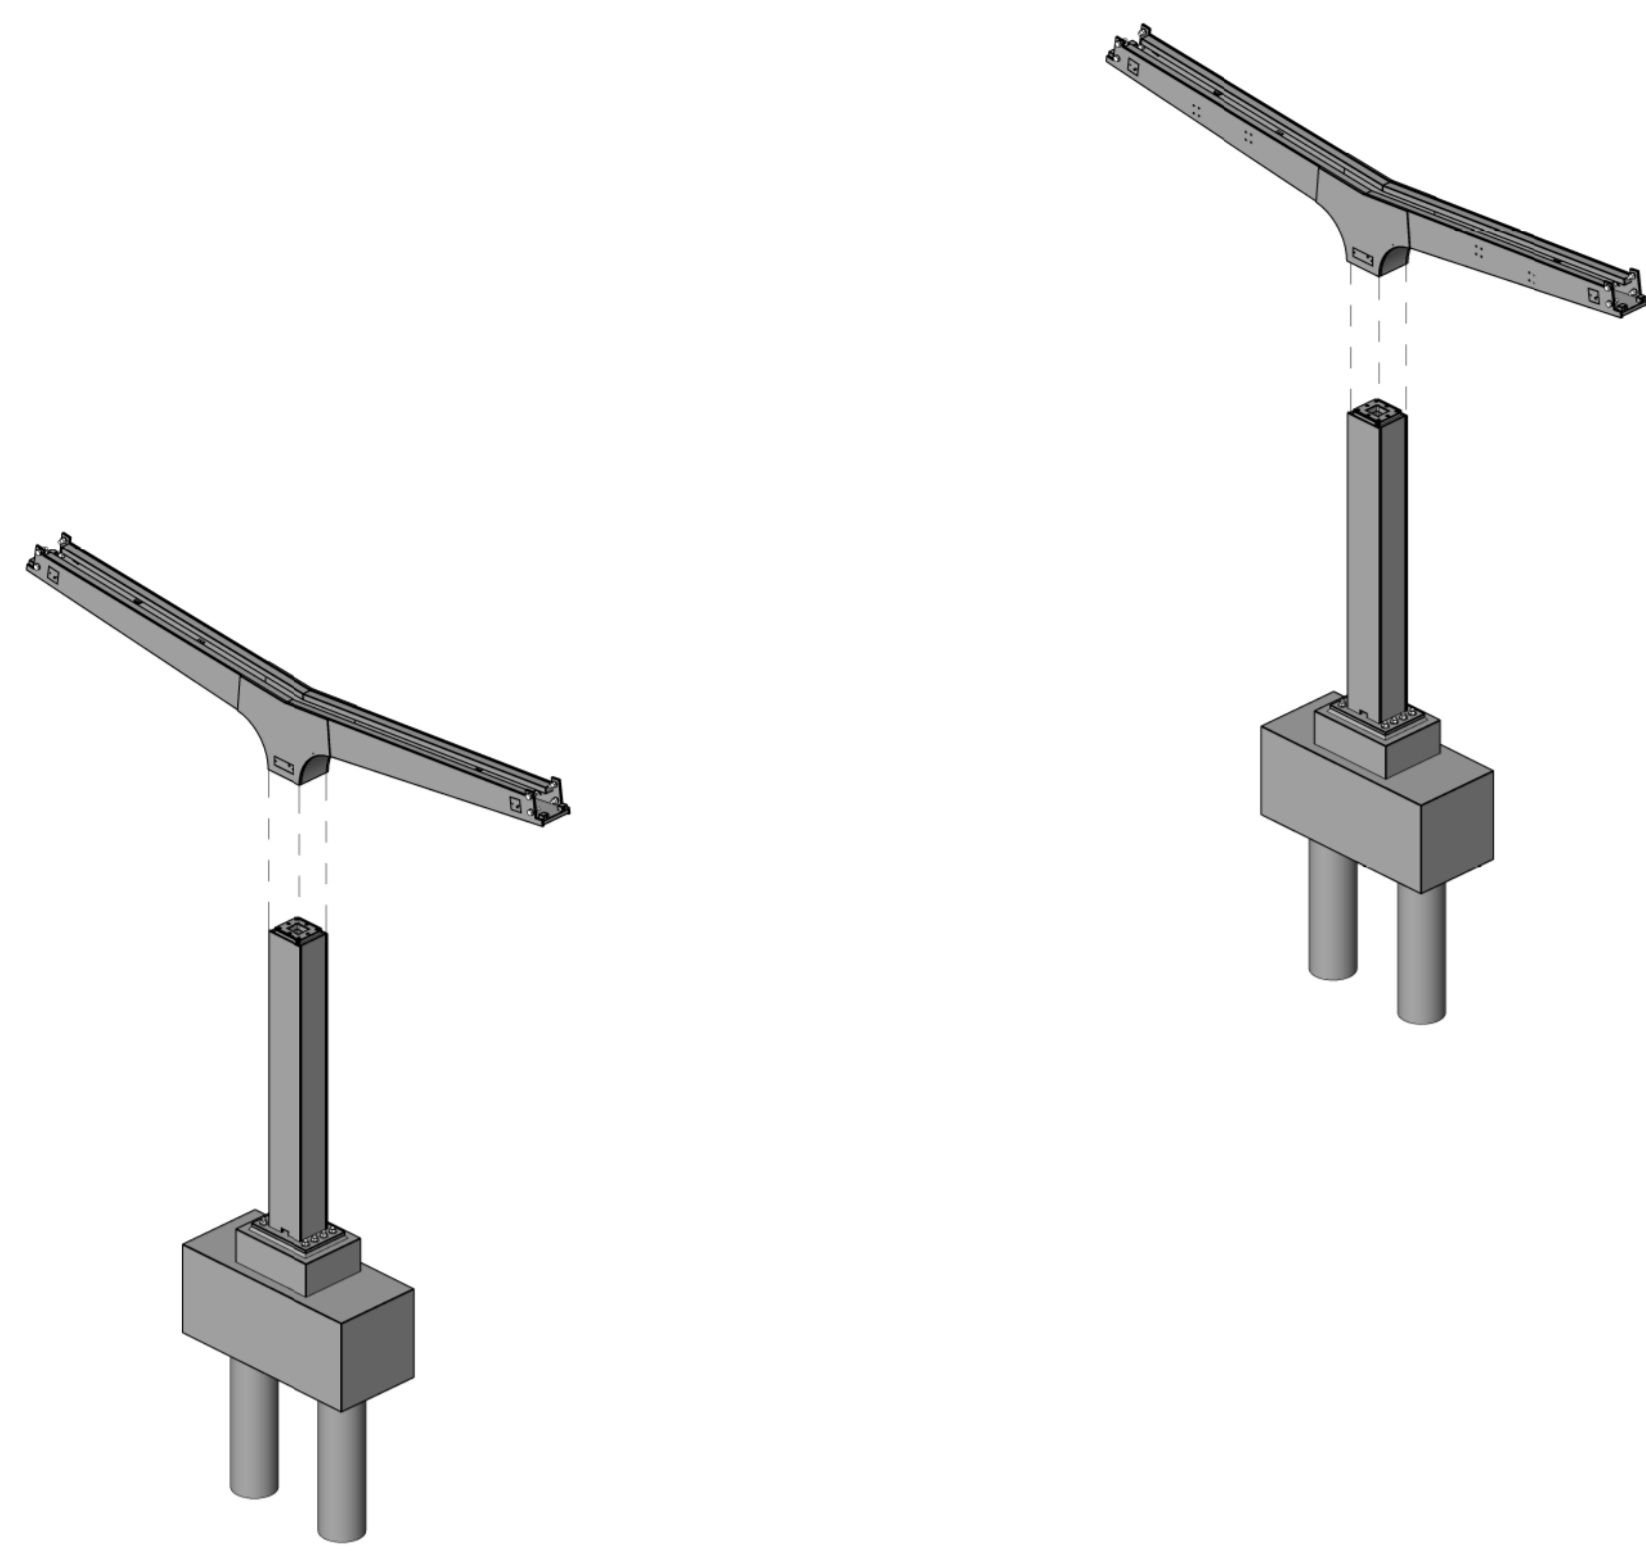


3 WV Stap 3  
schaal

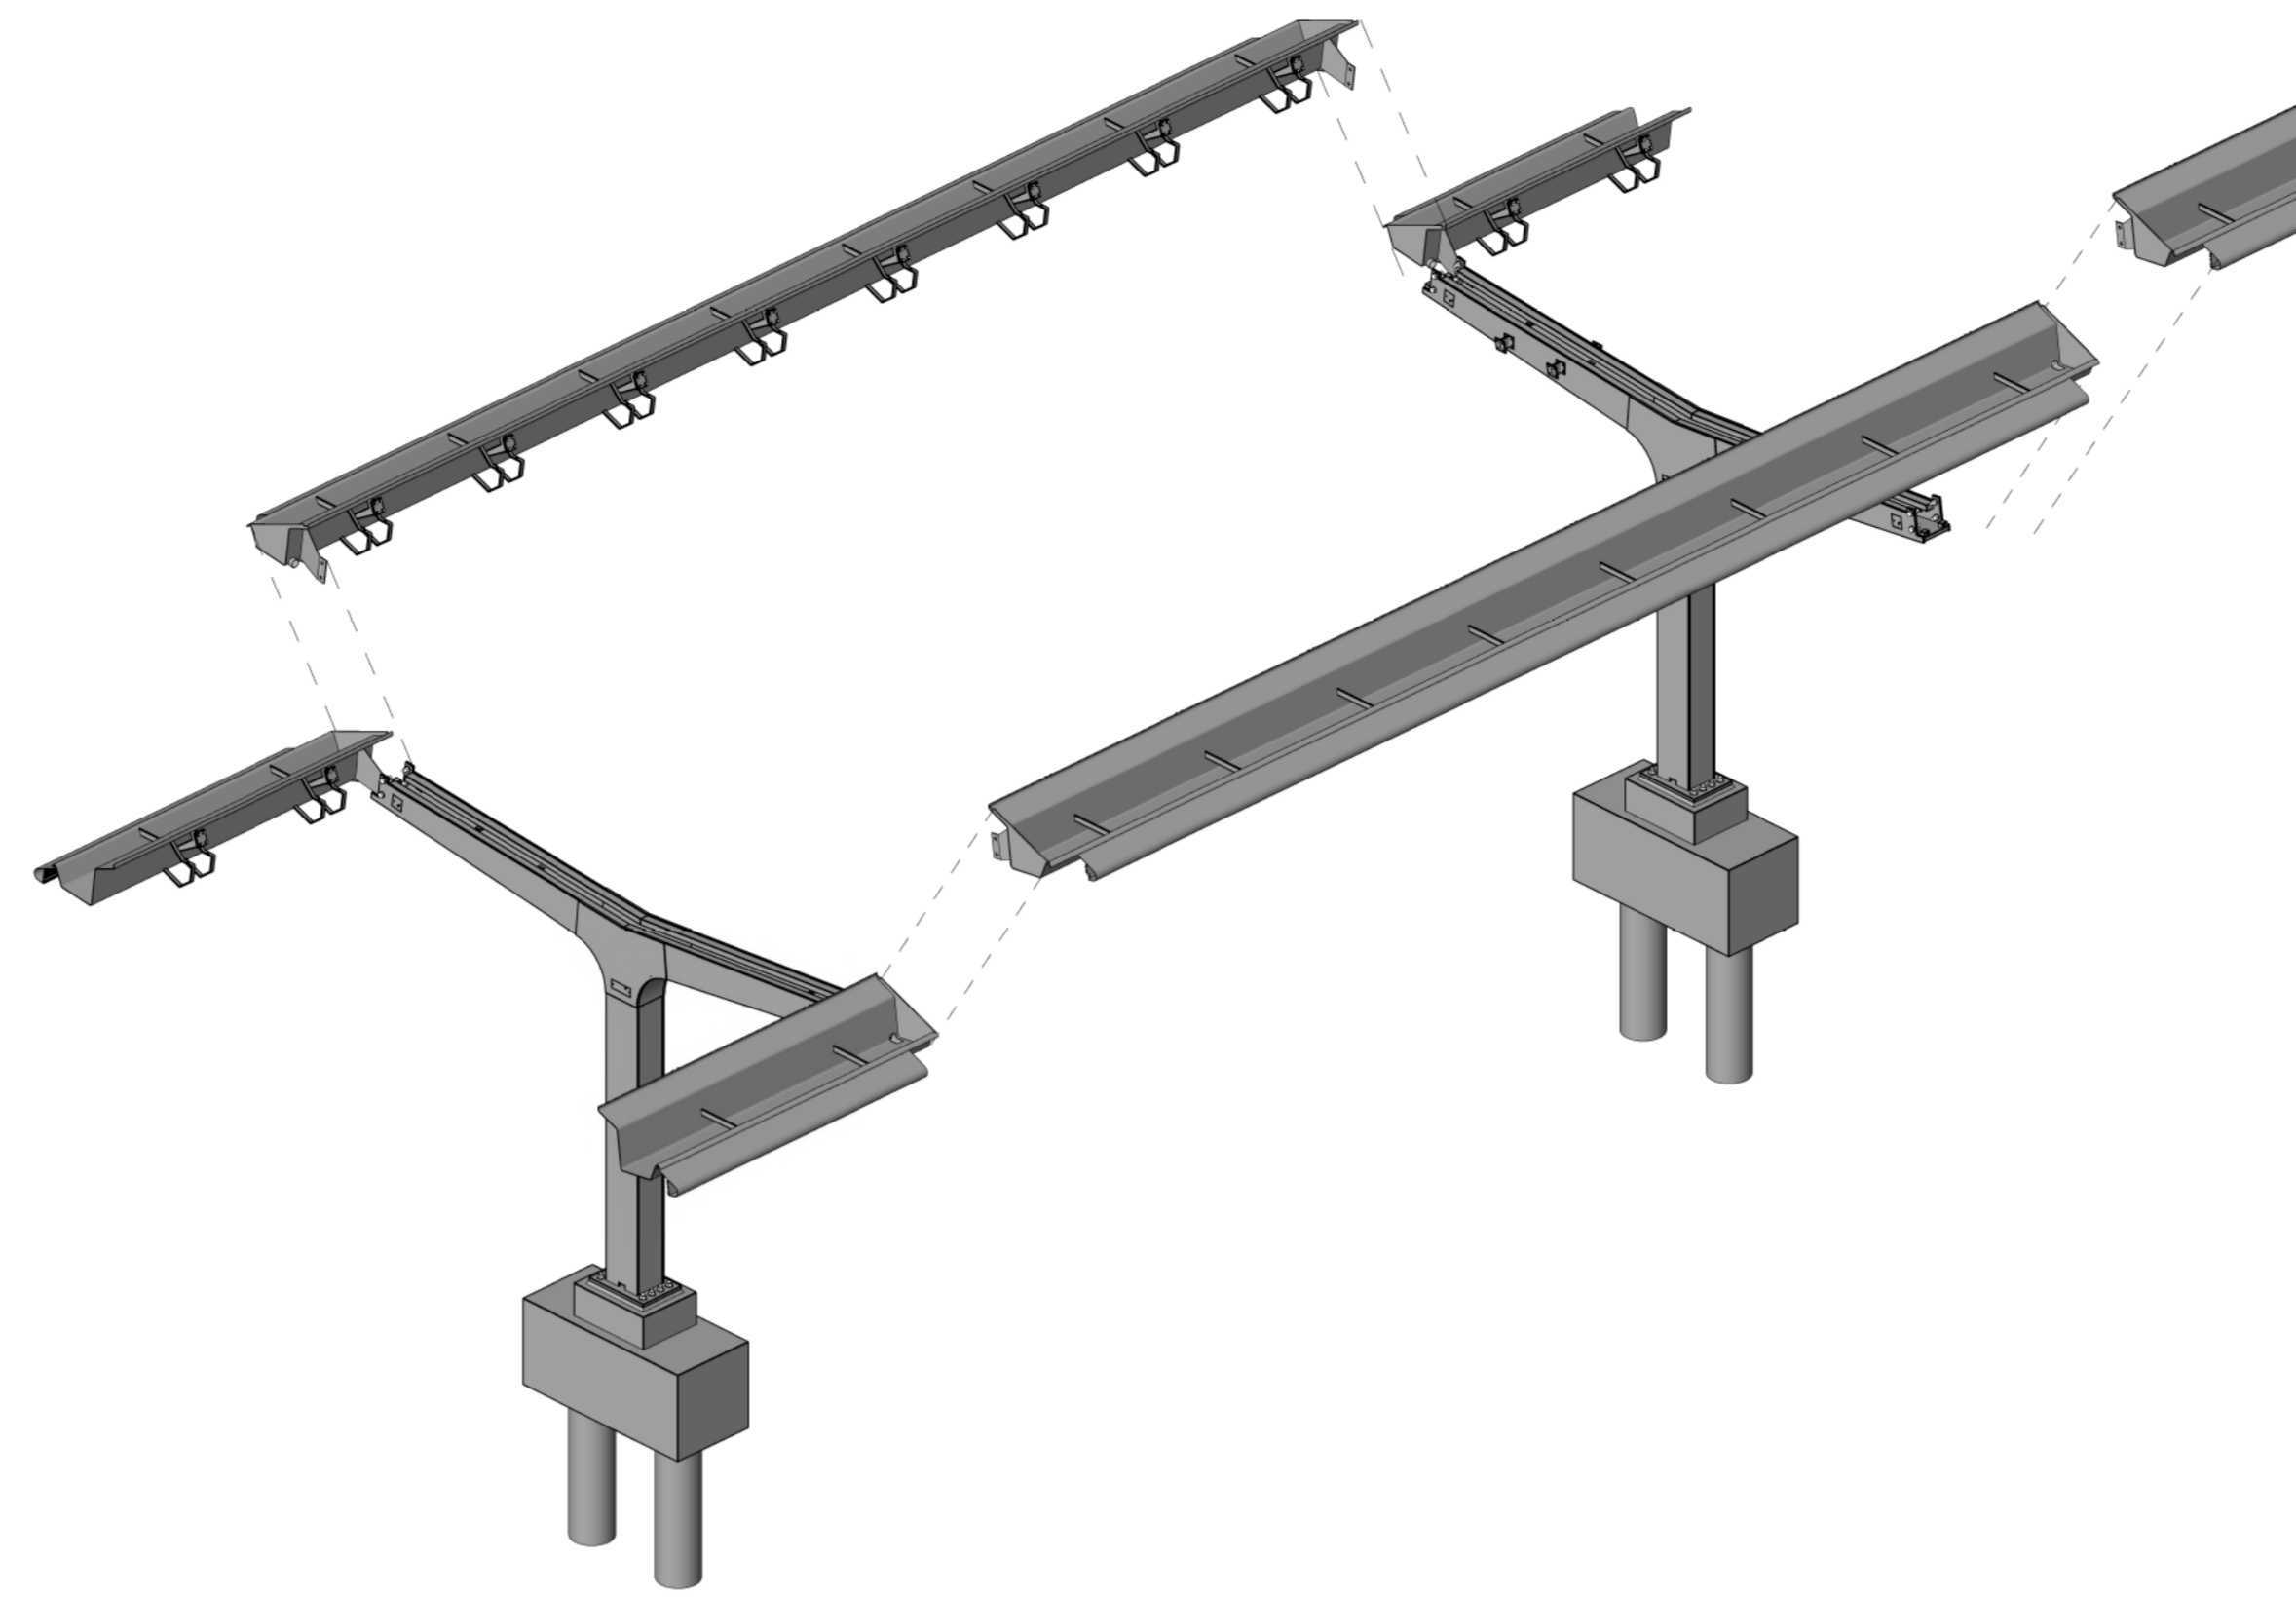


4 WV Stap 4  
schaal

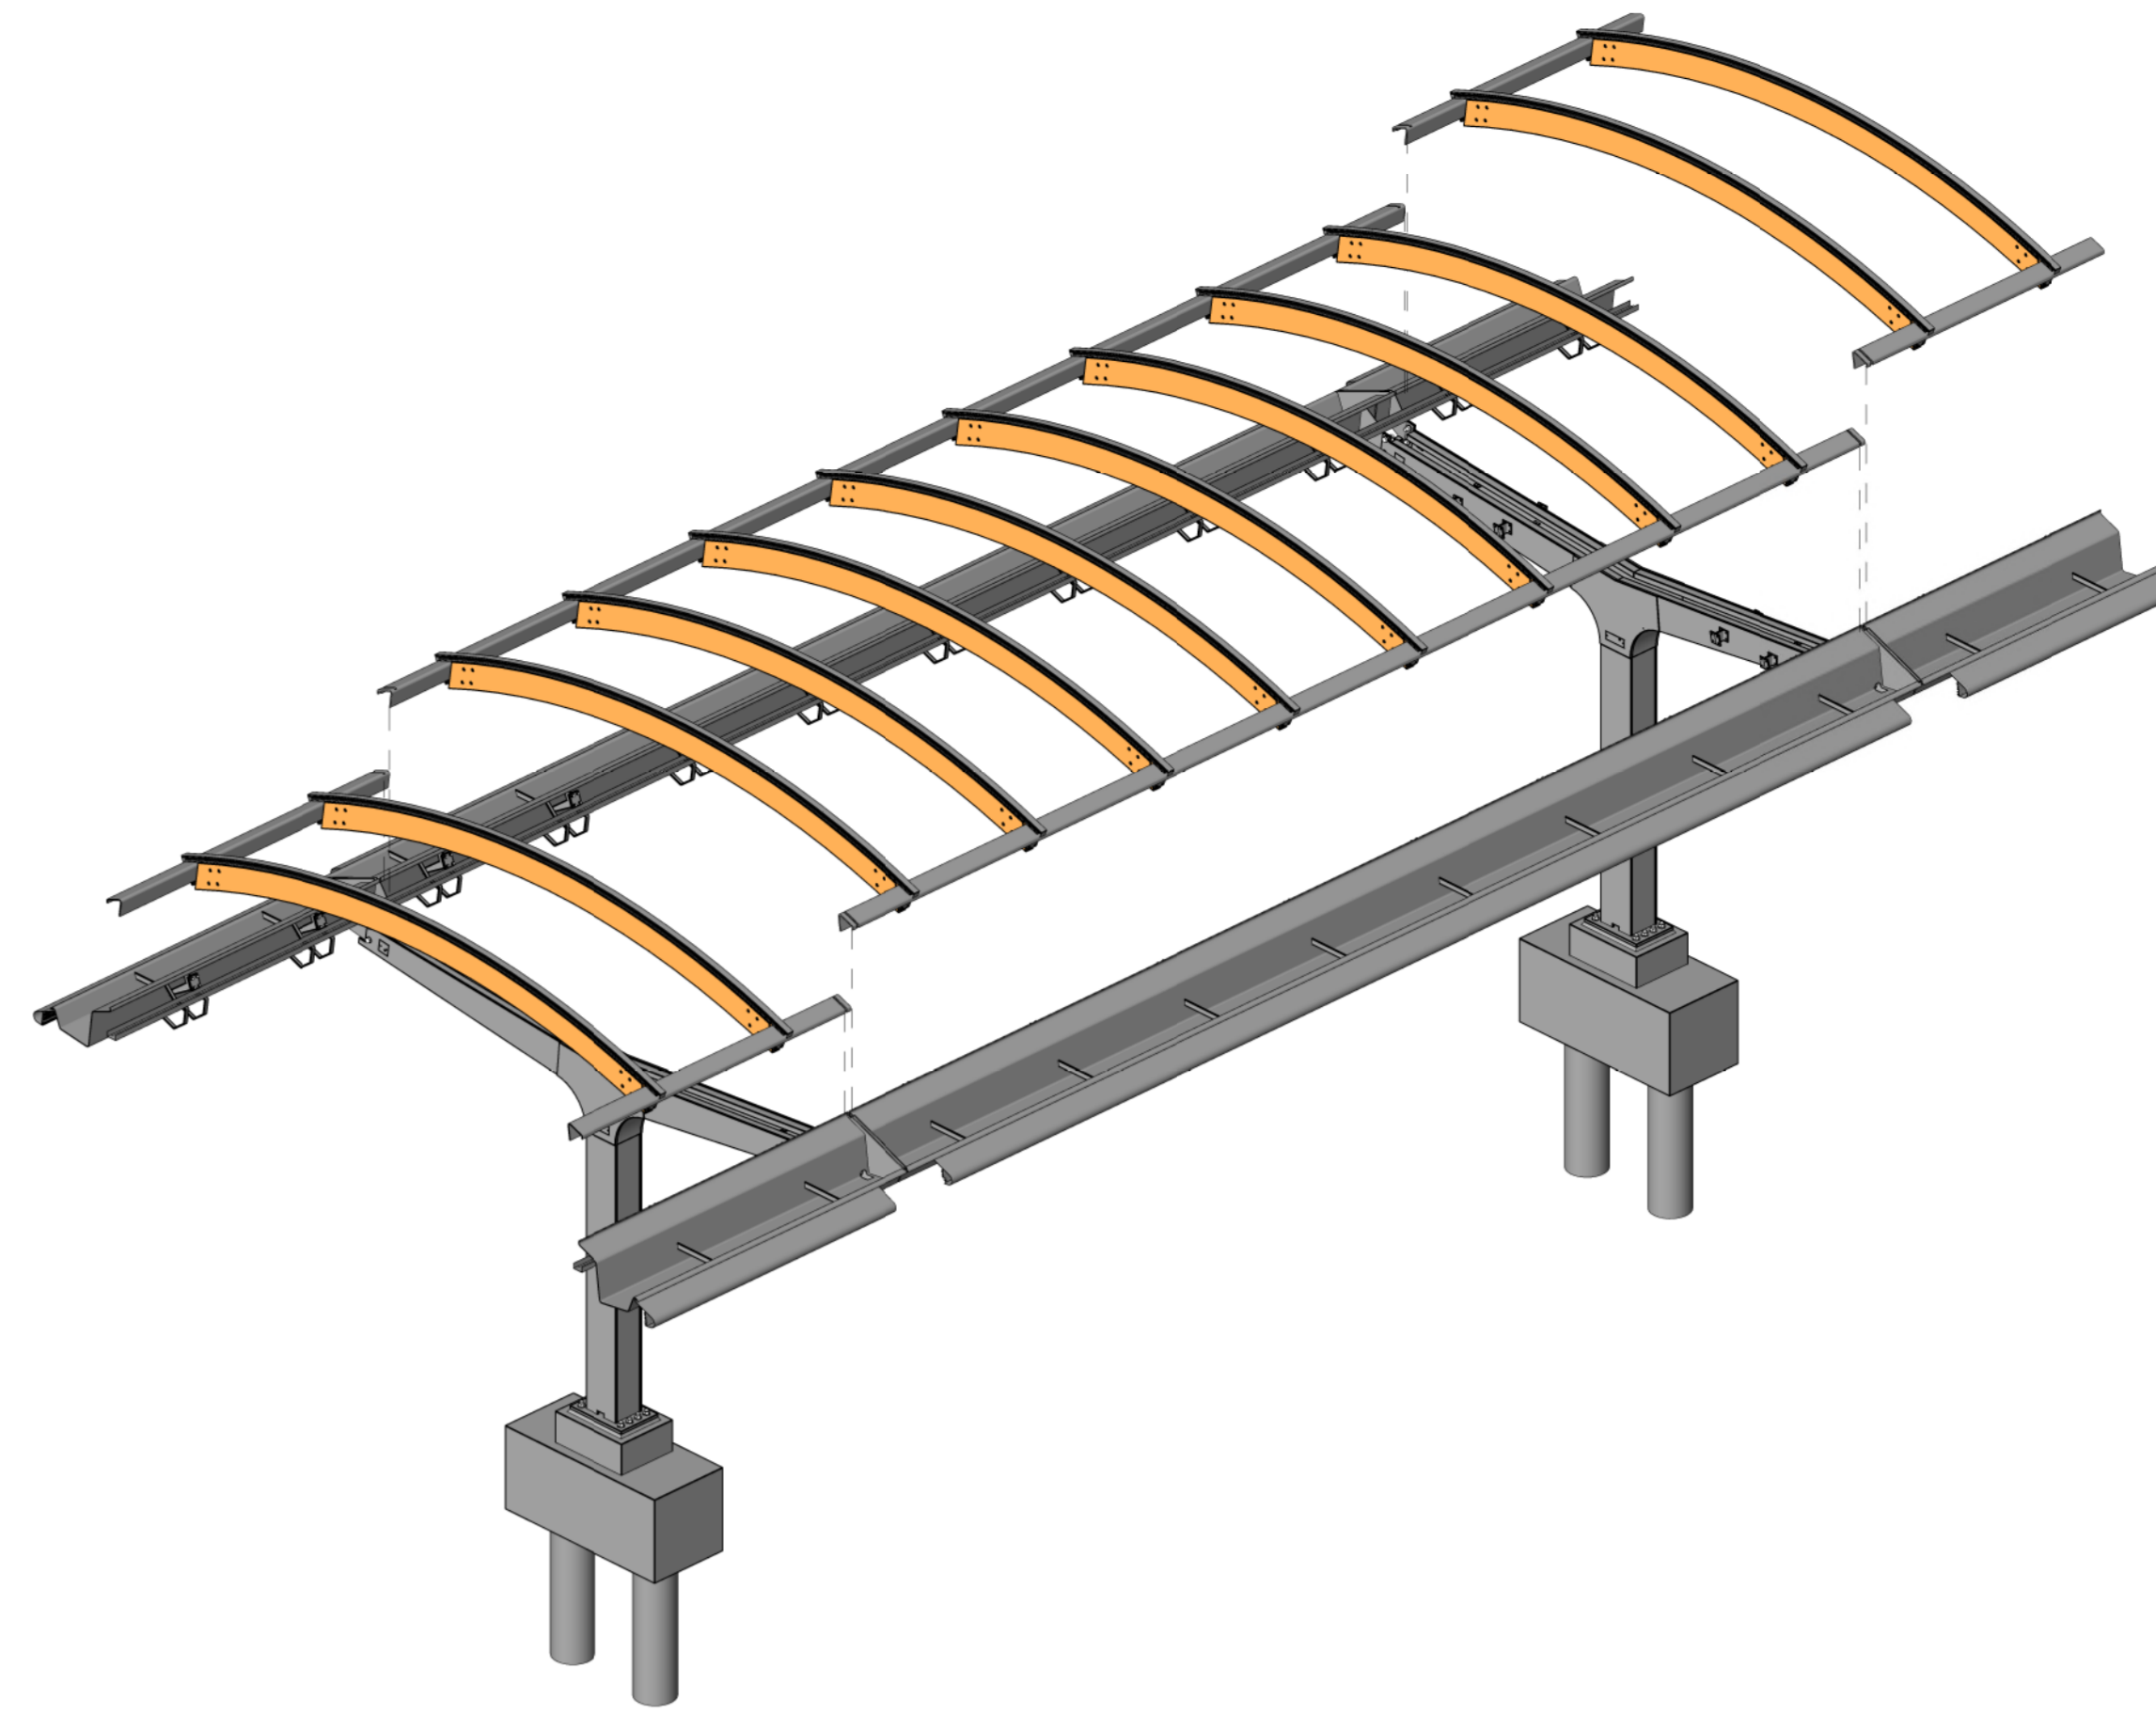


6 WV Stap 6  
schaal

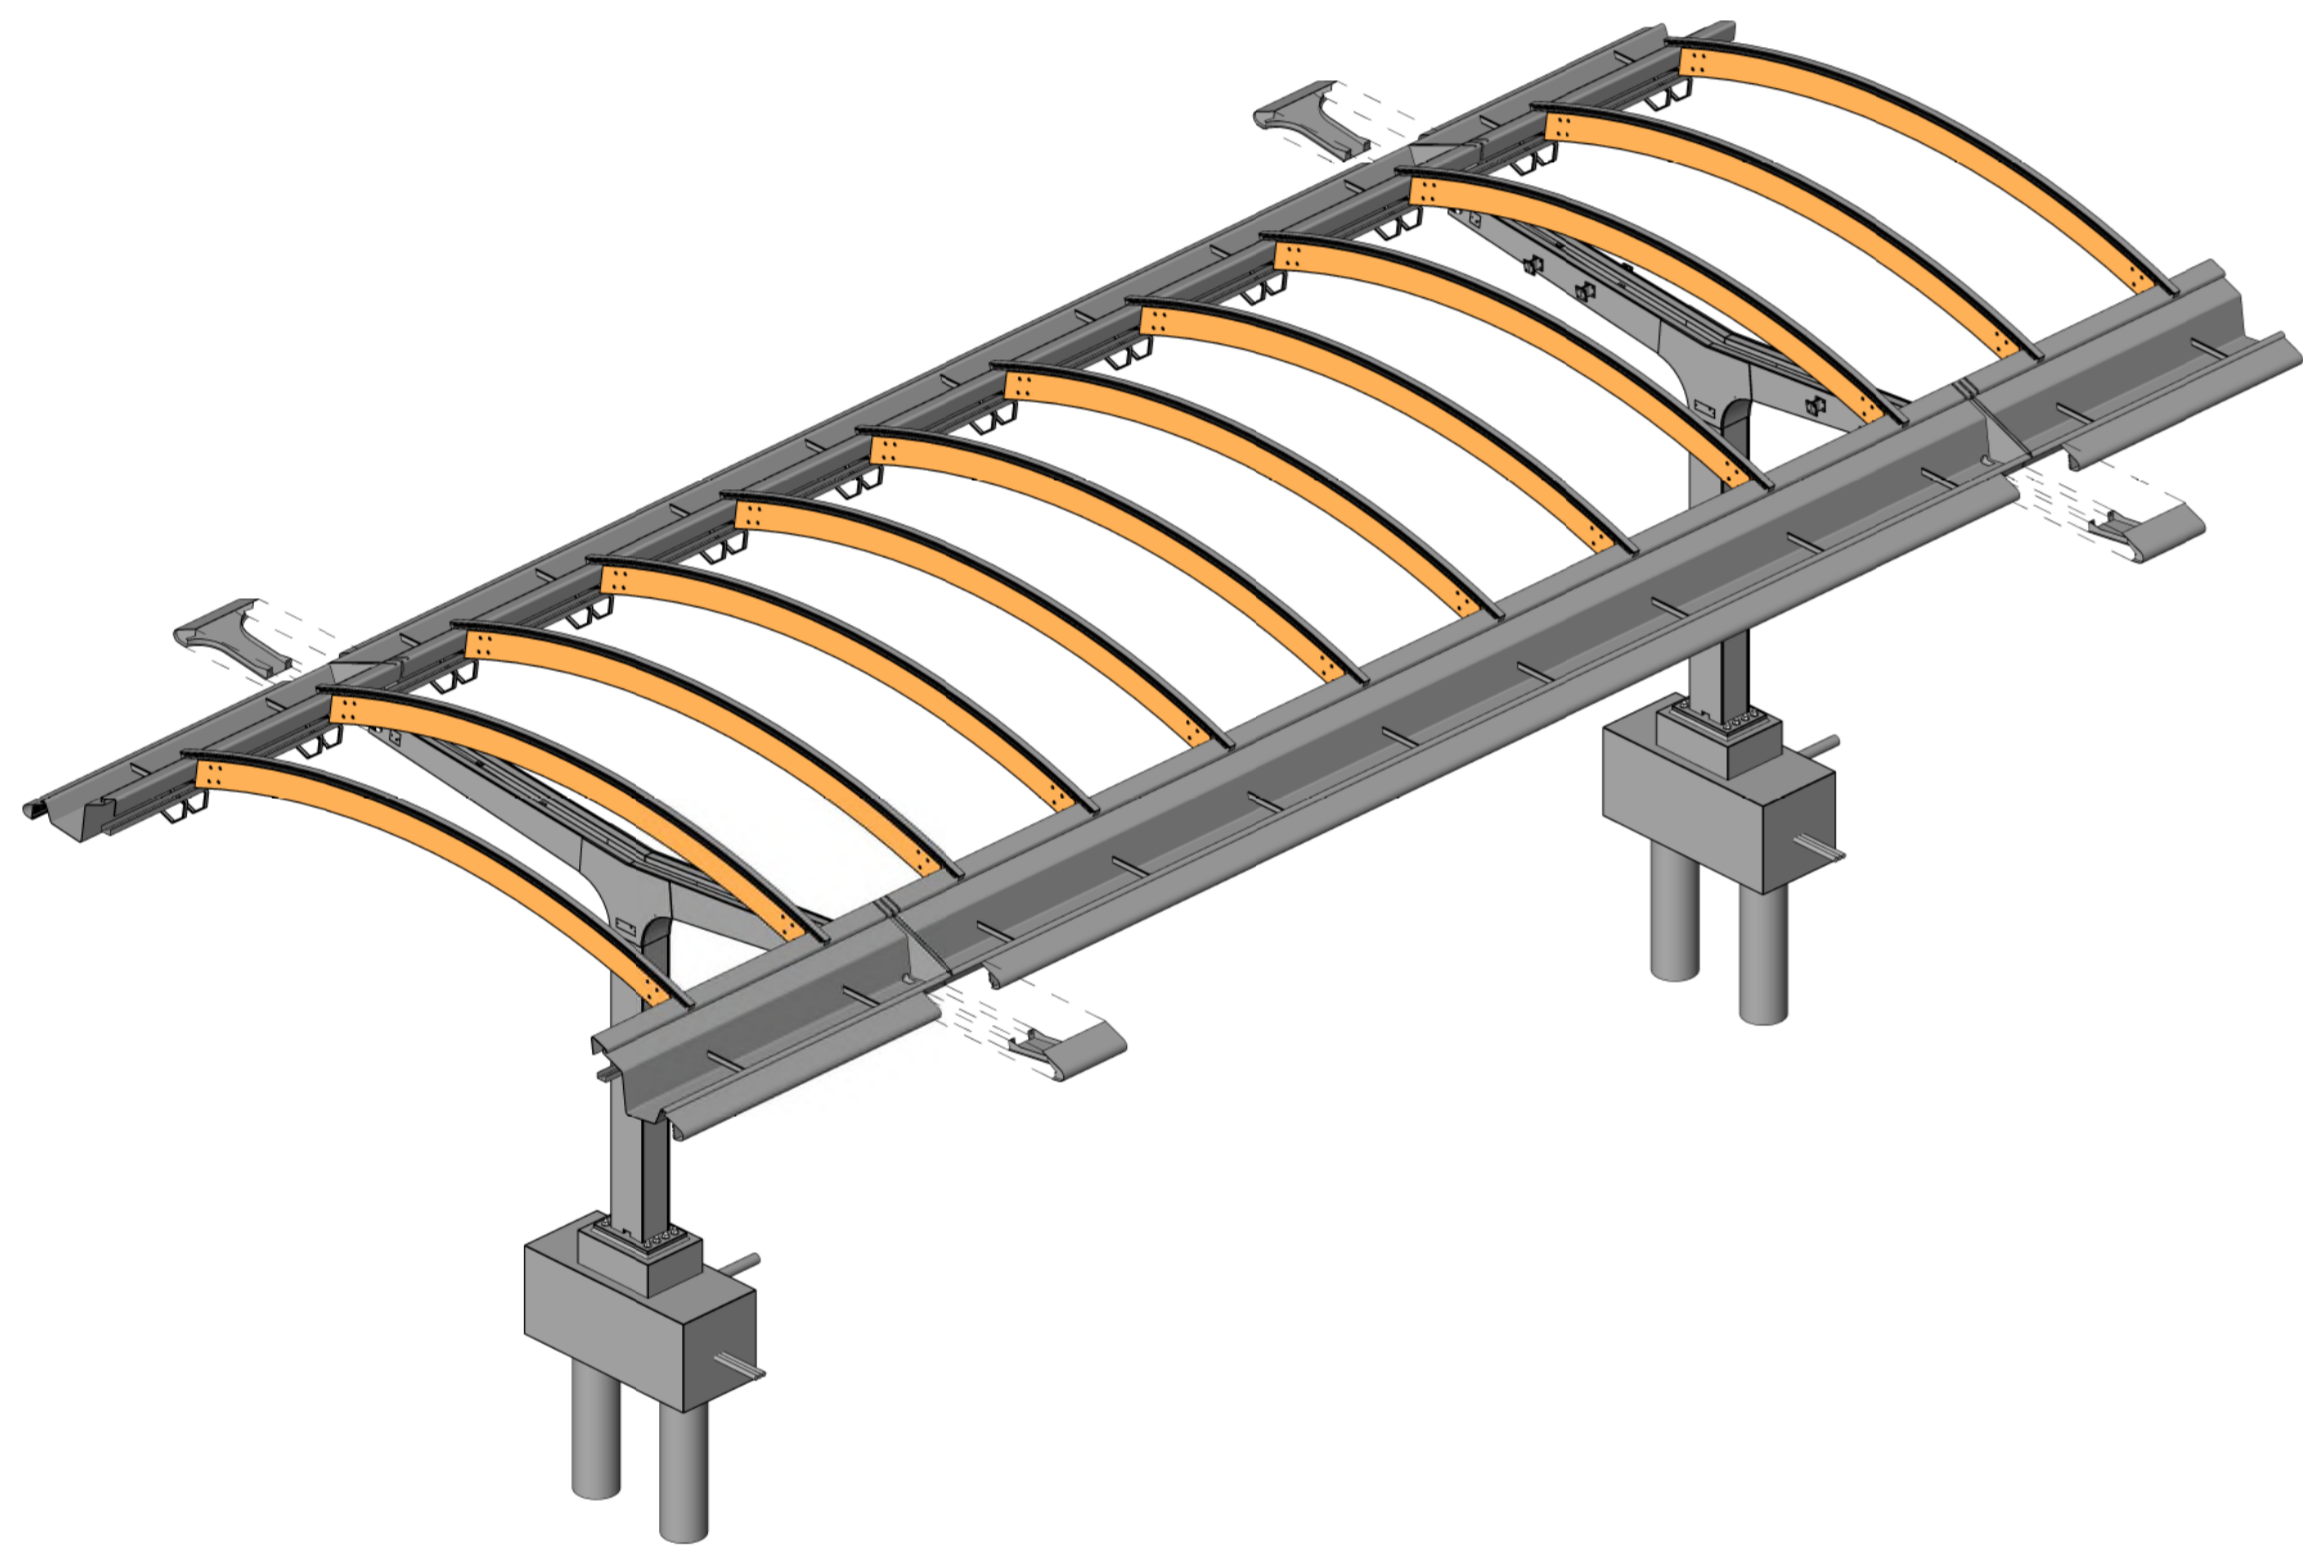


7 WV Stap 7  
schaal

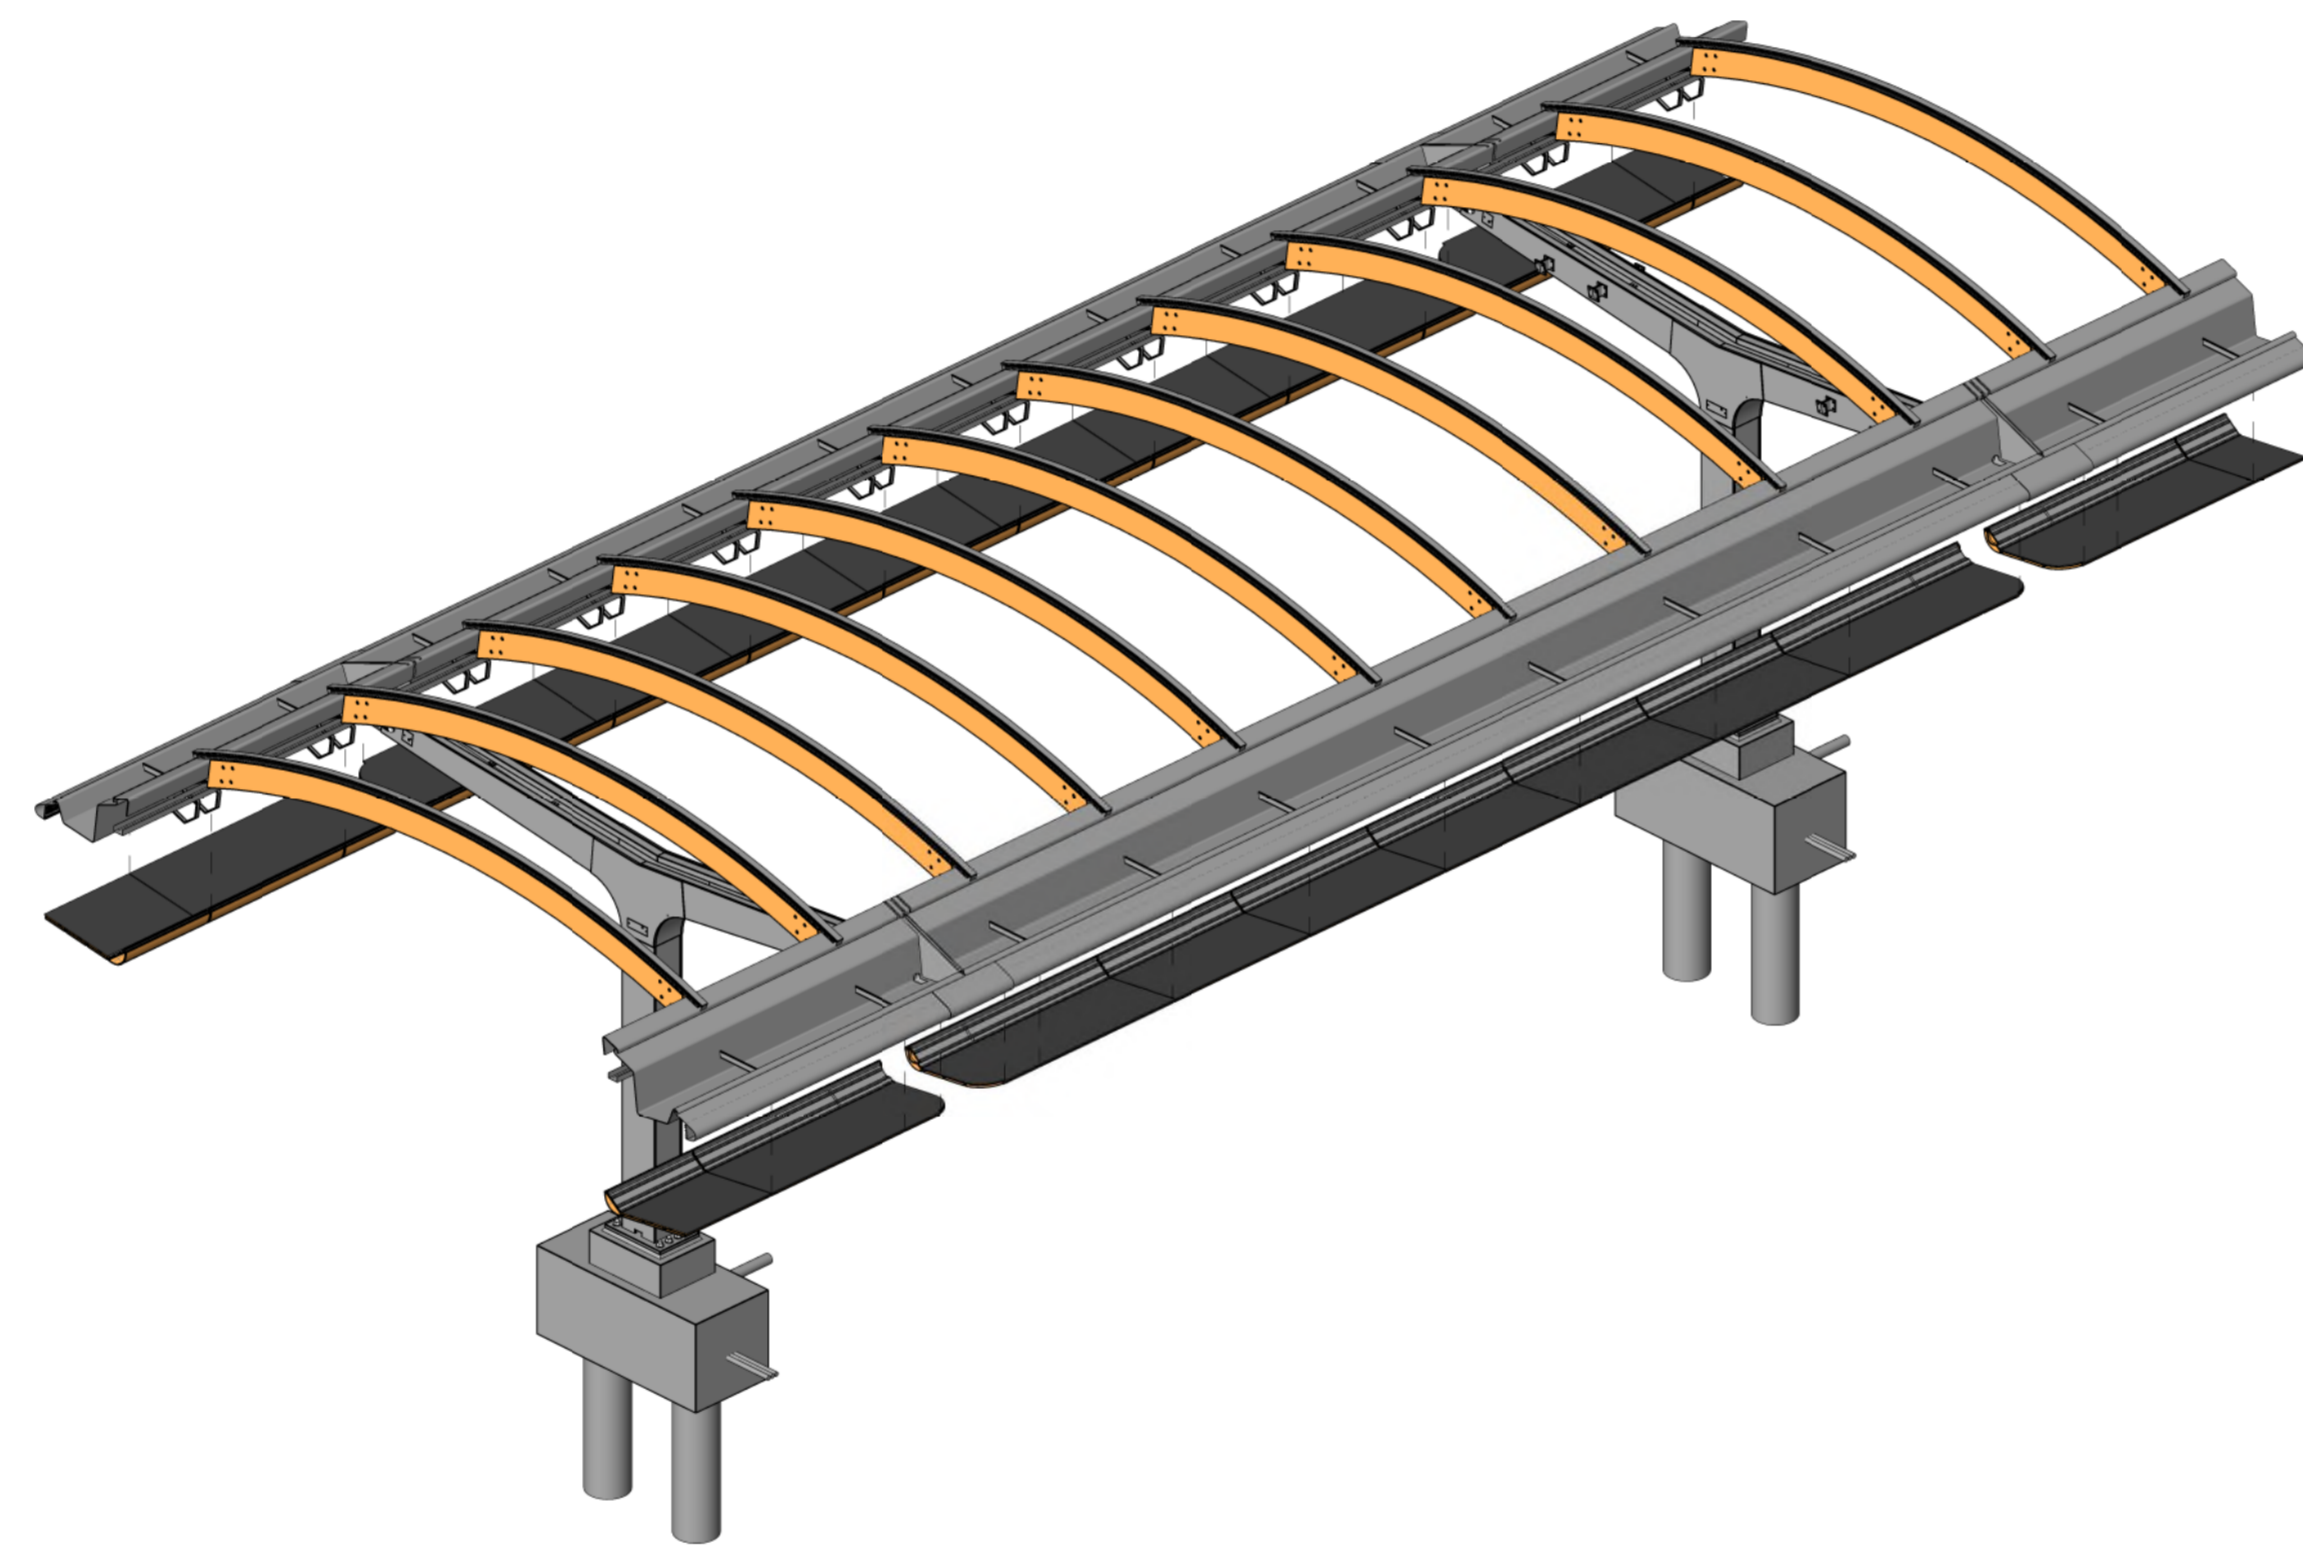


8 WV Stap 8  
schaal

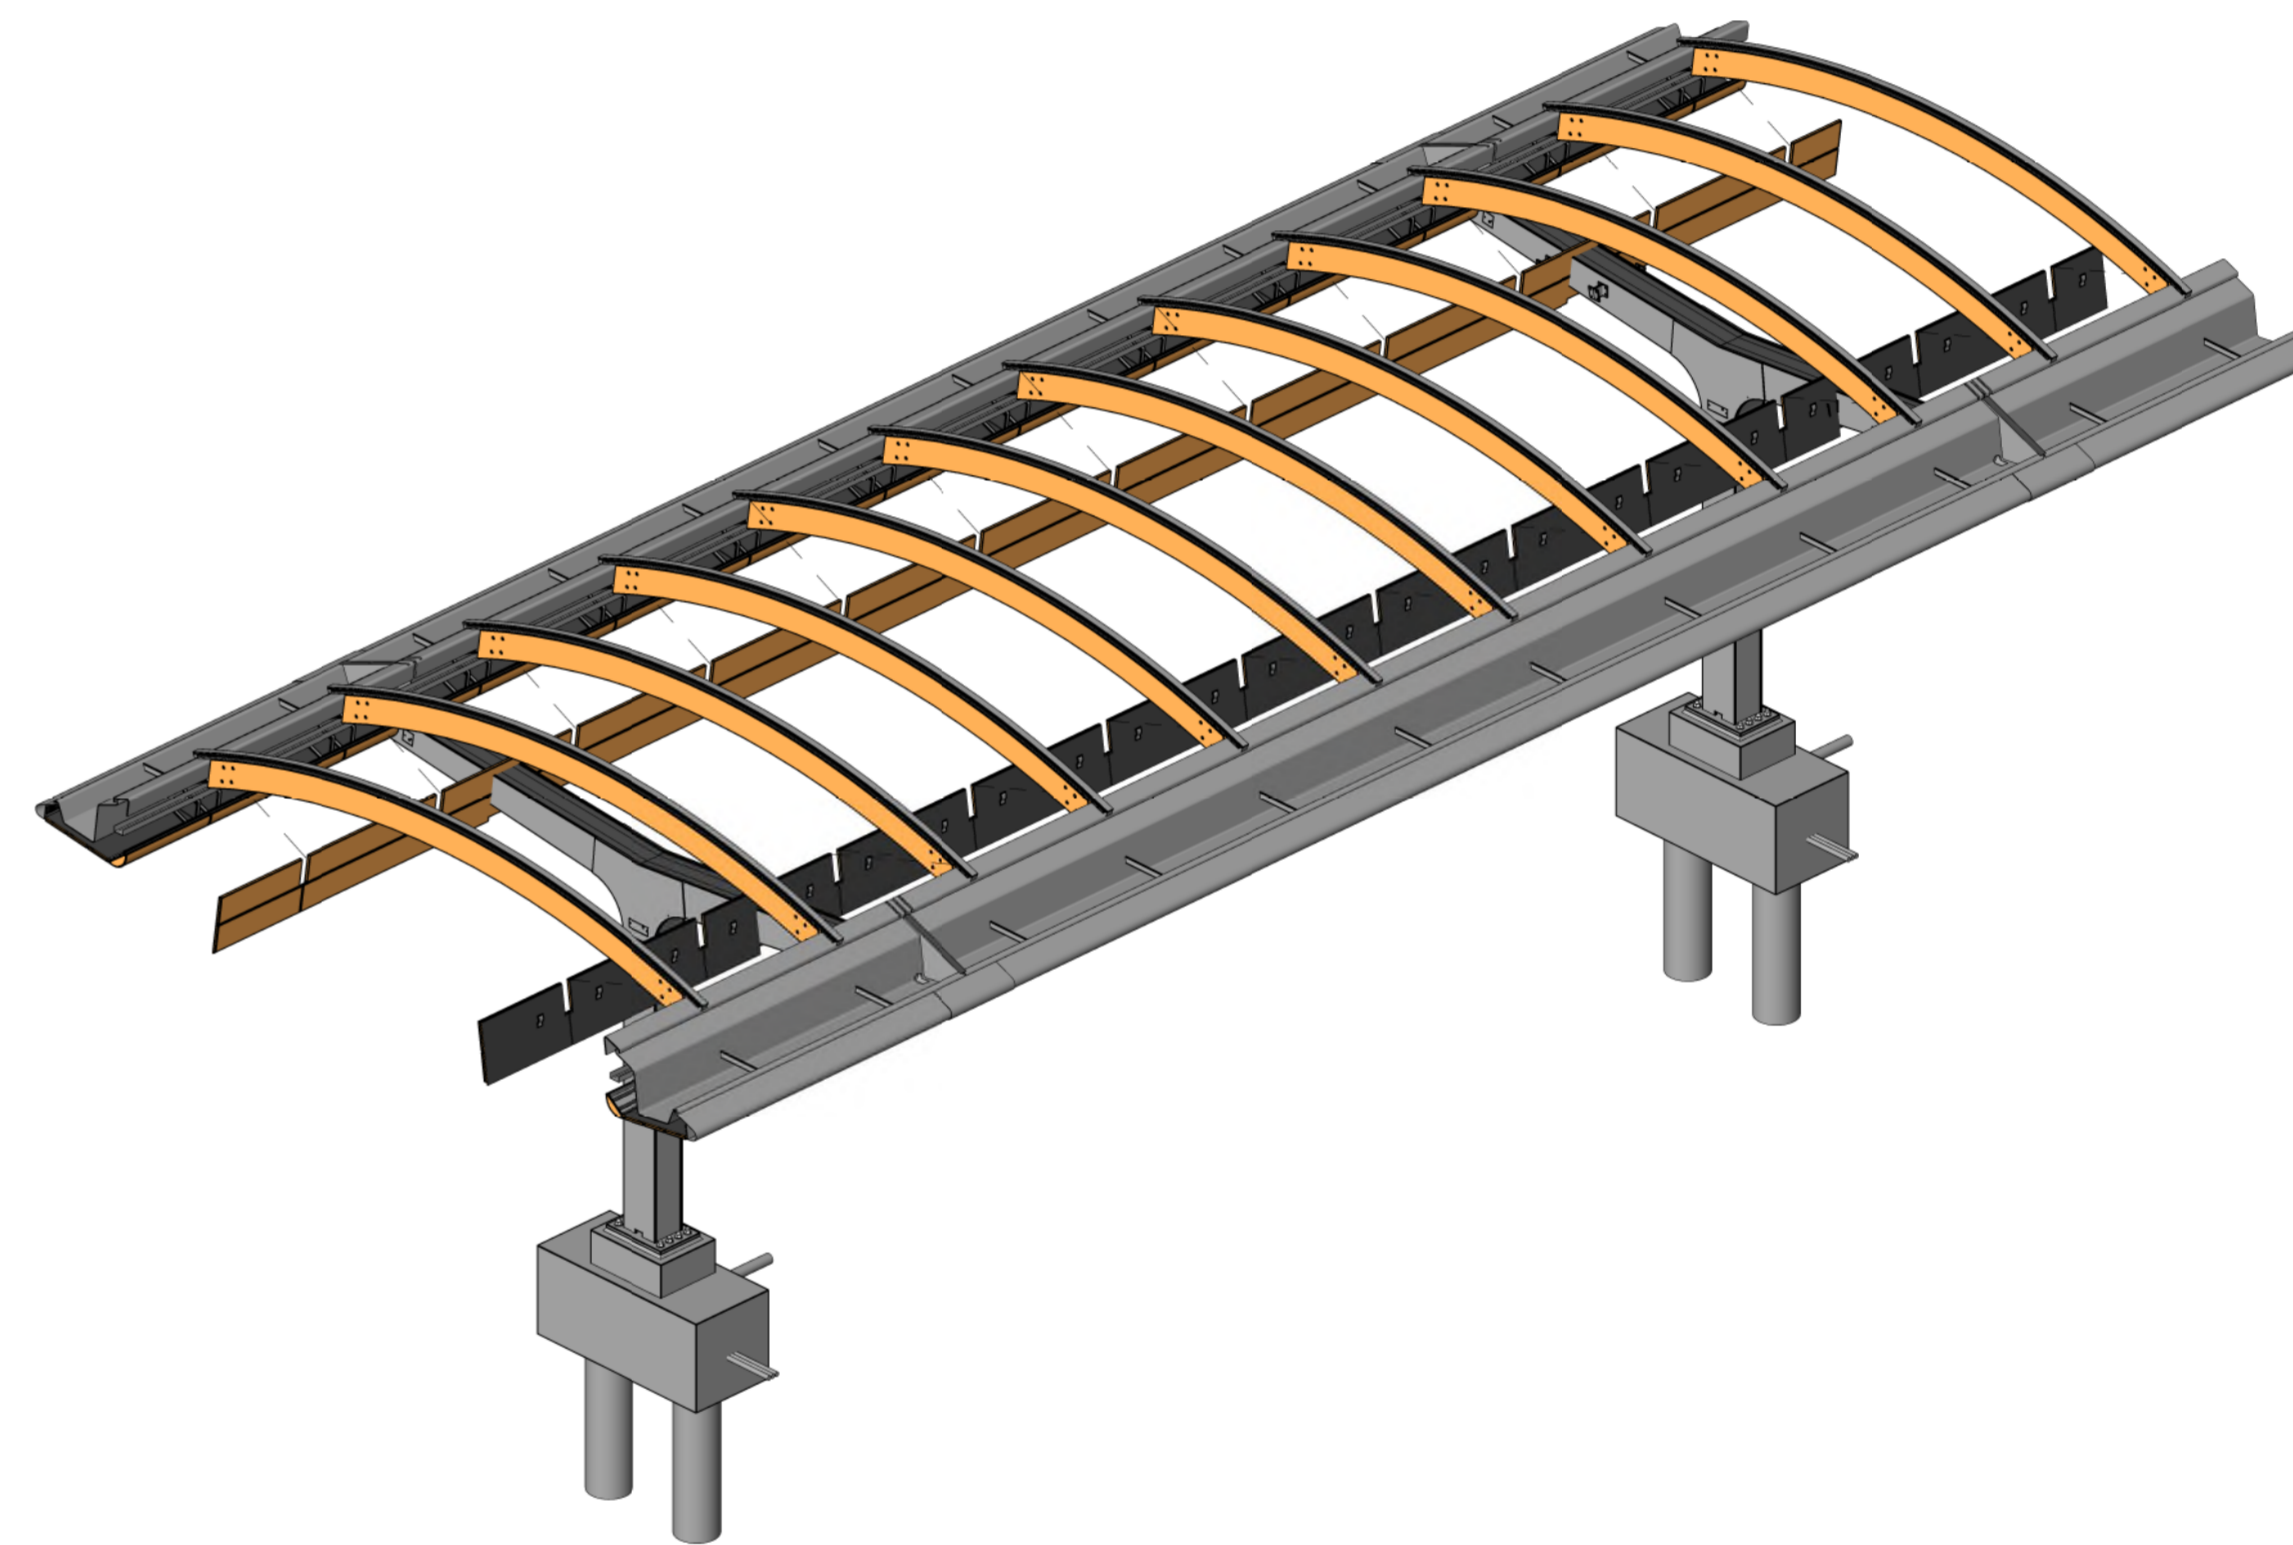


5 WV Stap 5  
schaal

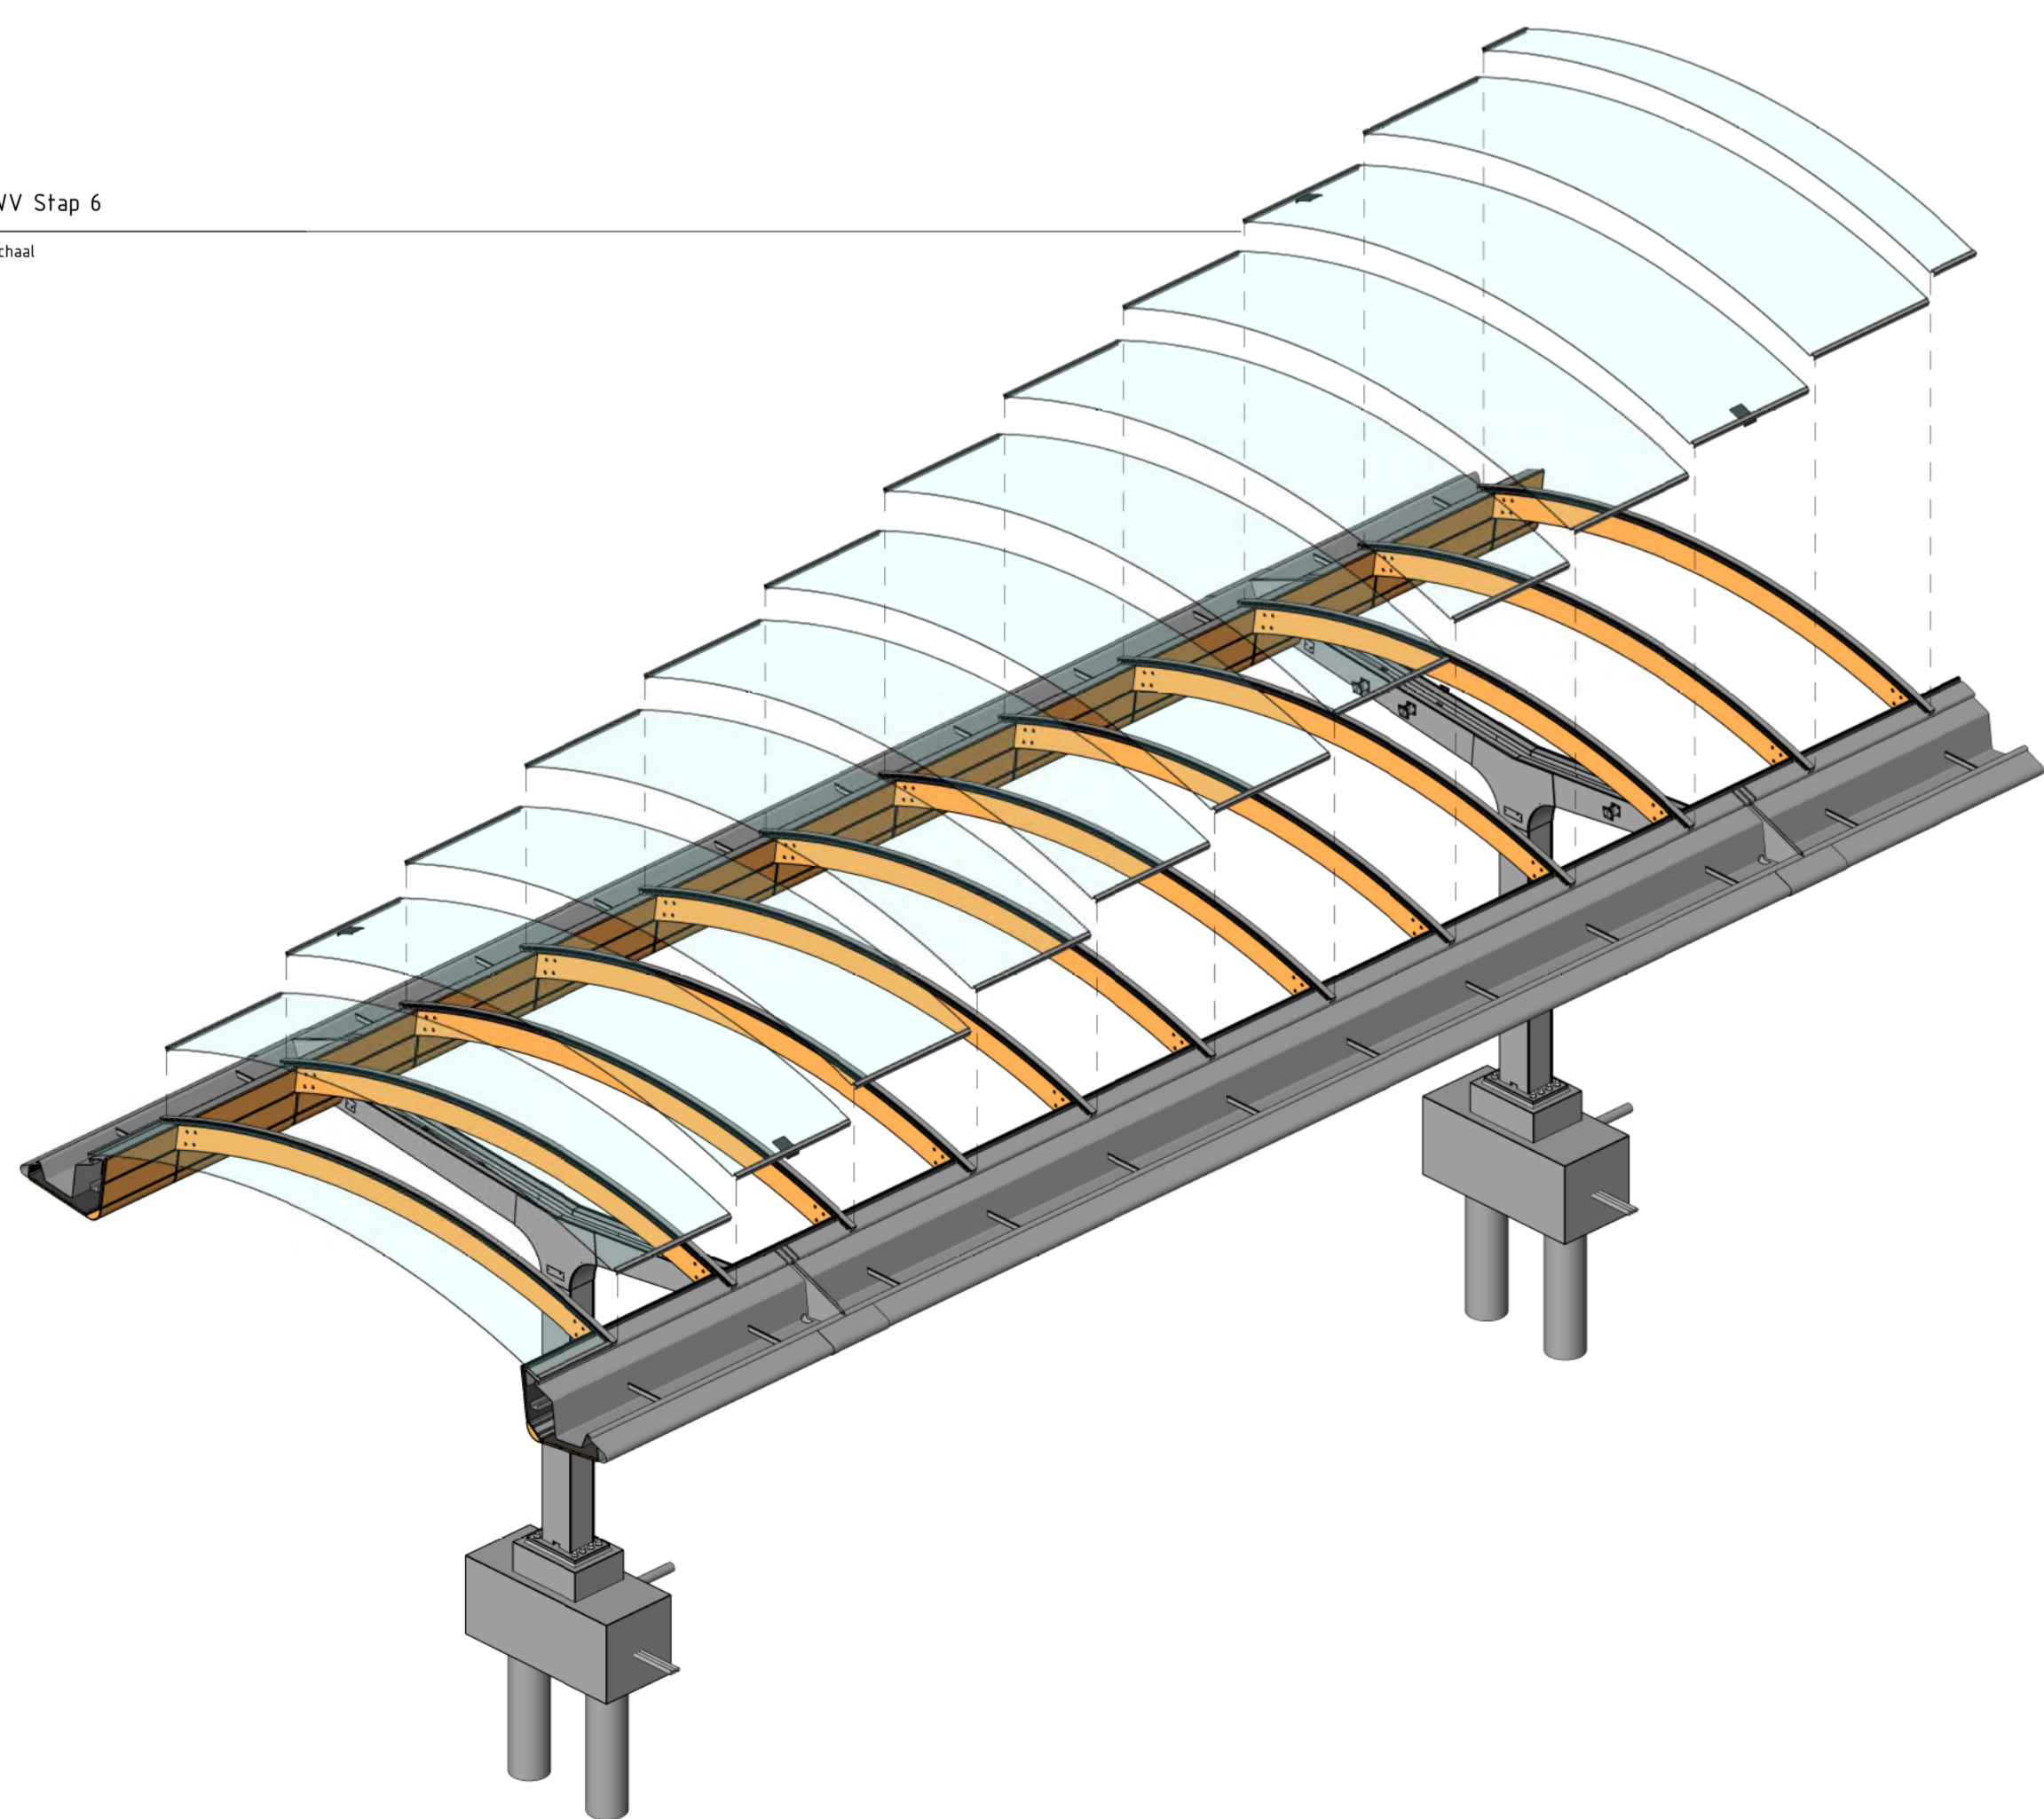

9 WV Stap 9  
schaal

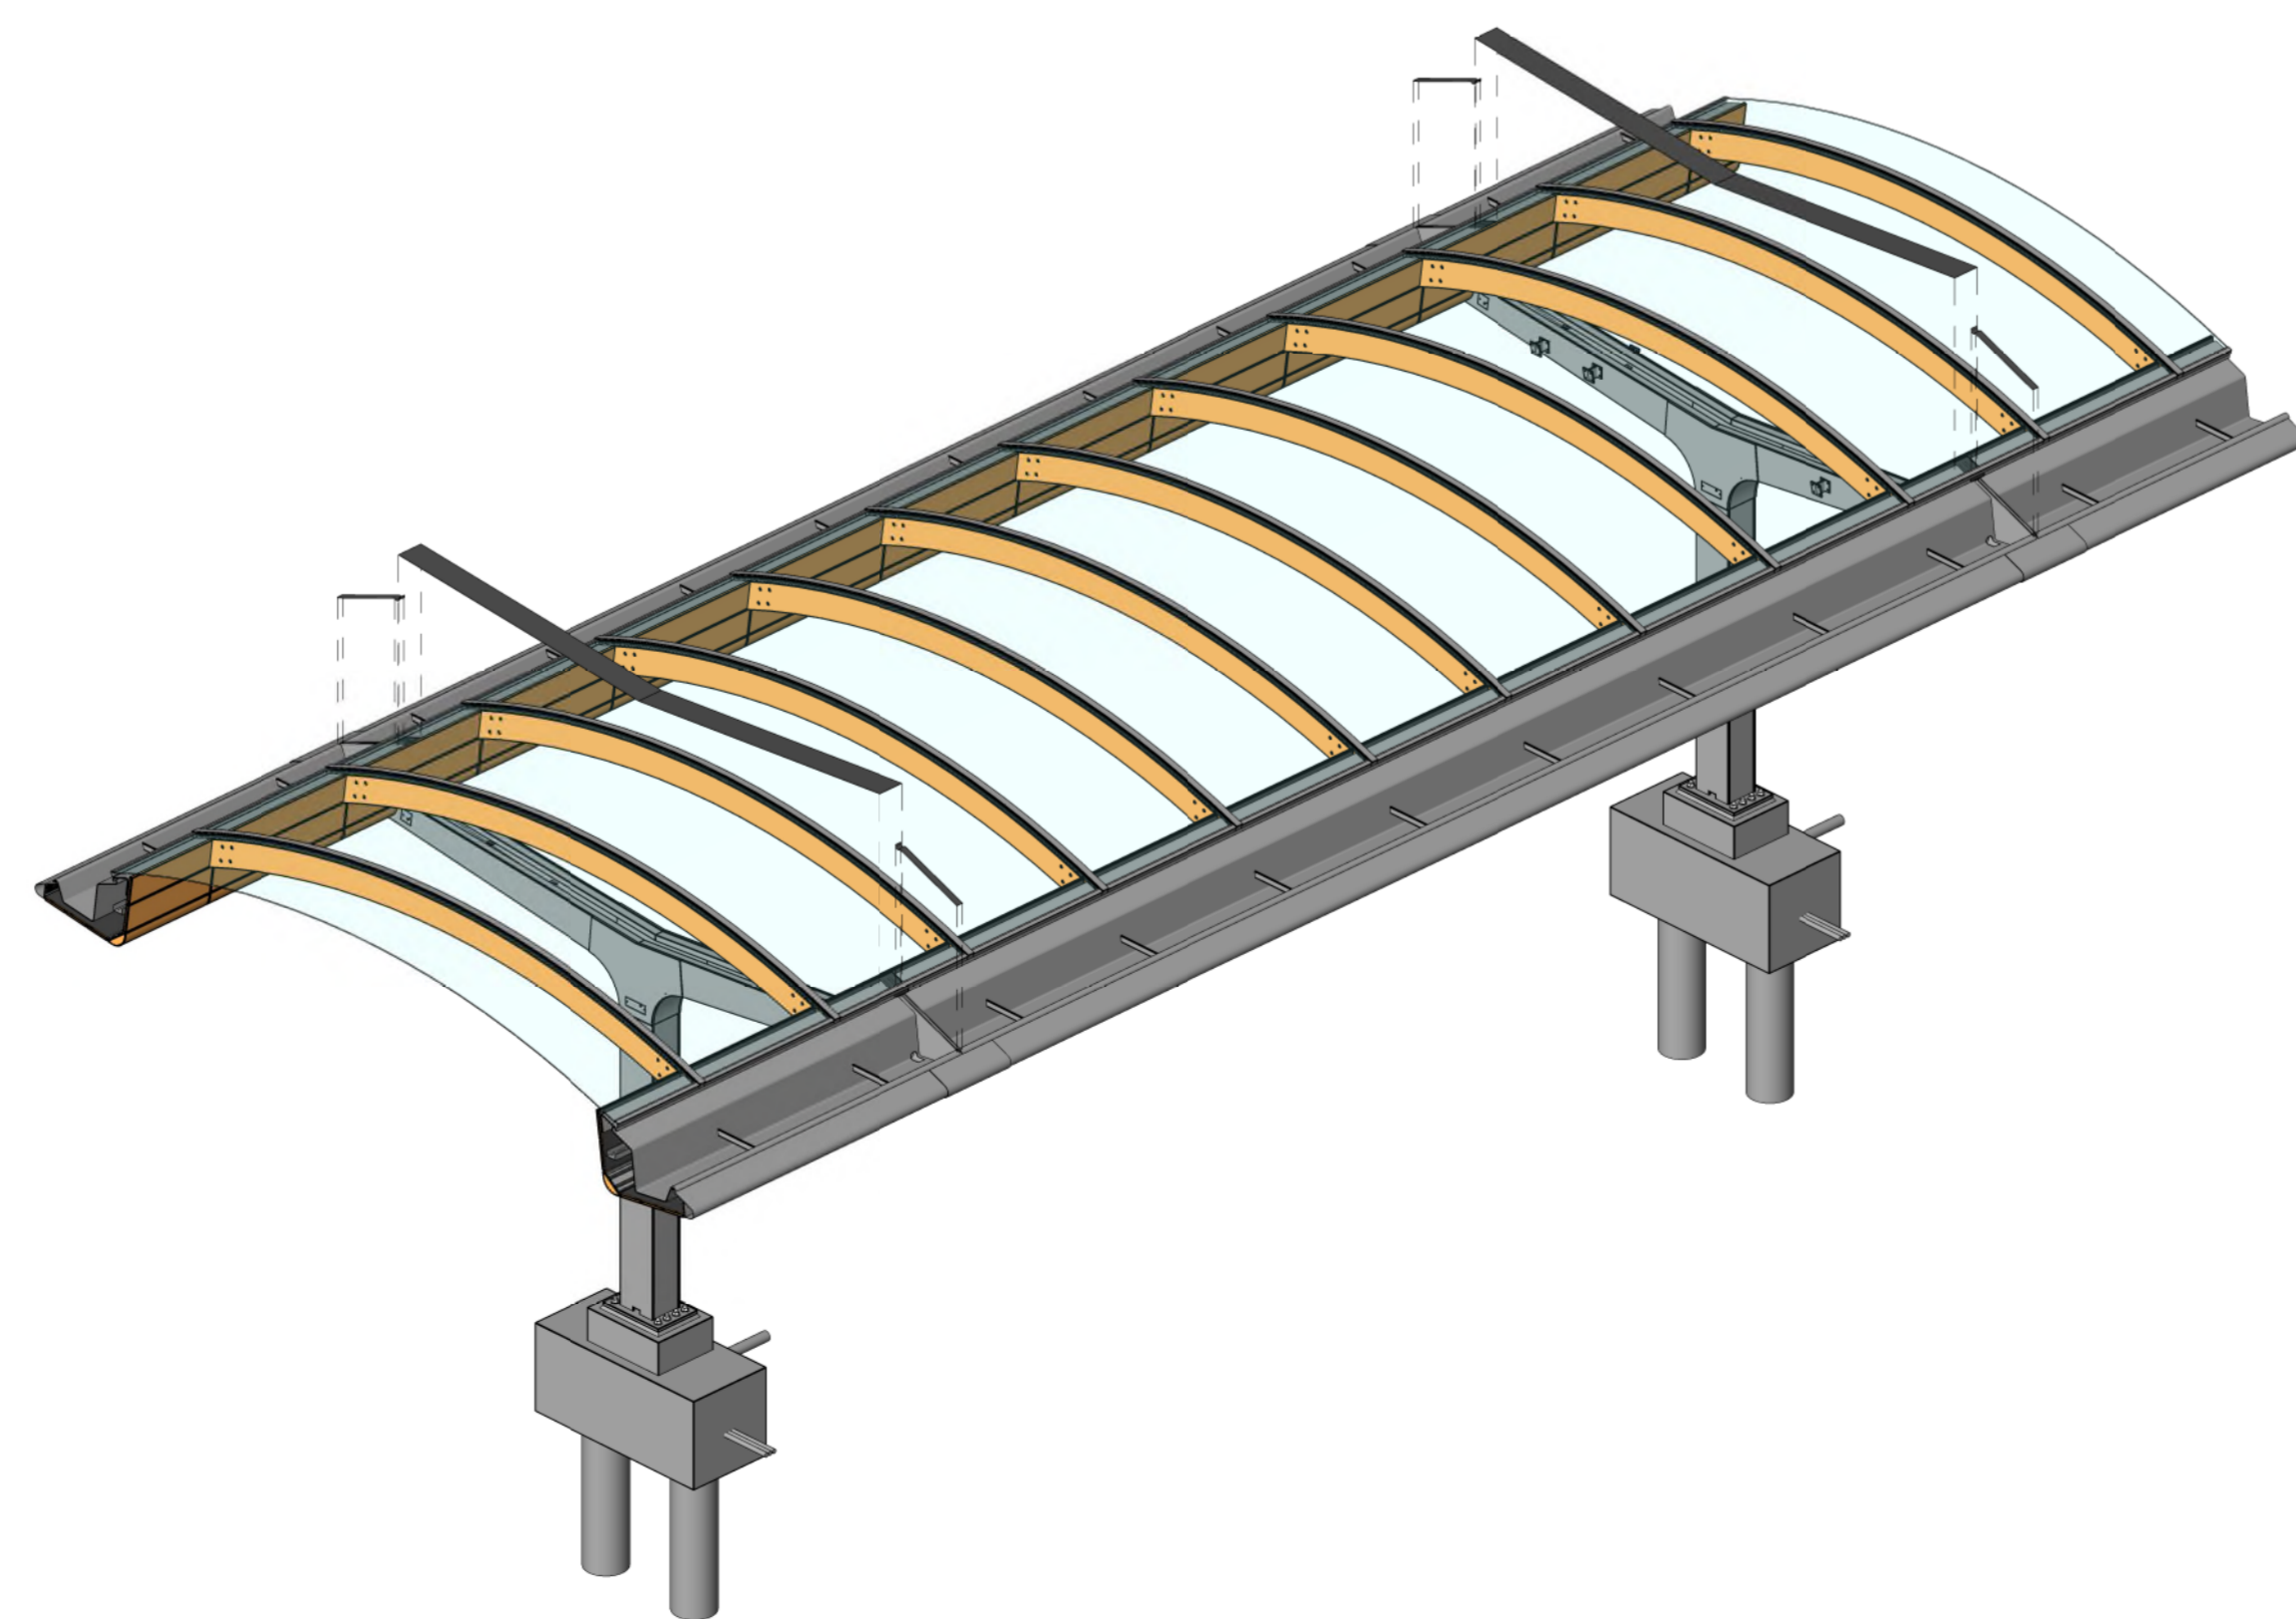

10 WV Stap 10  
schaal

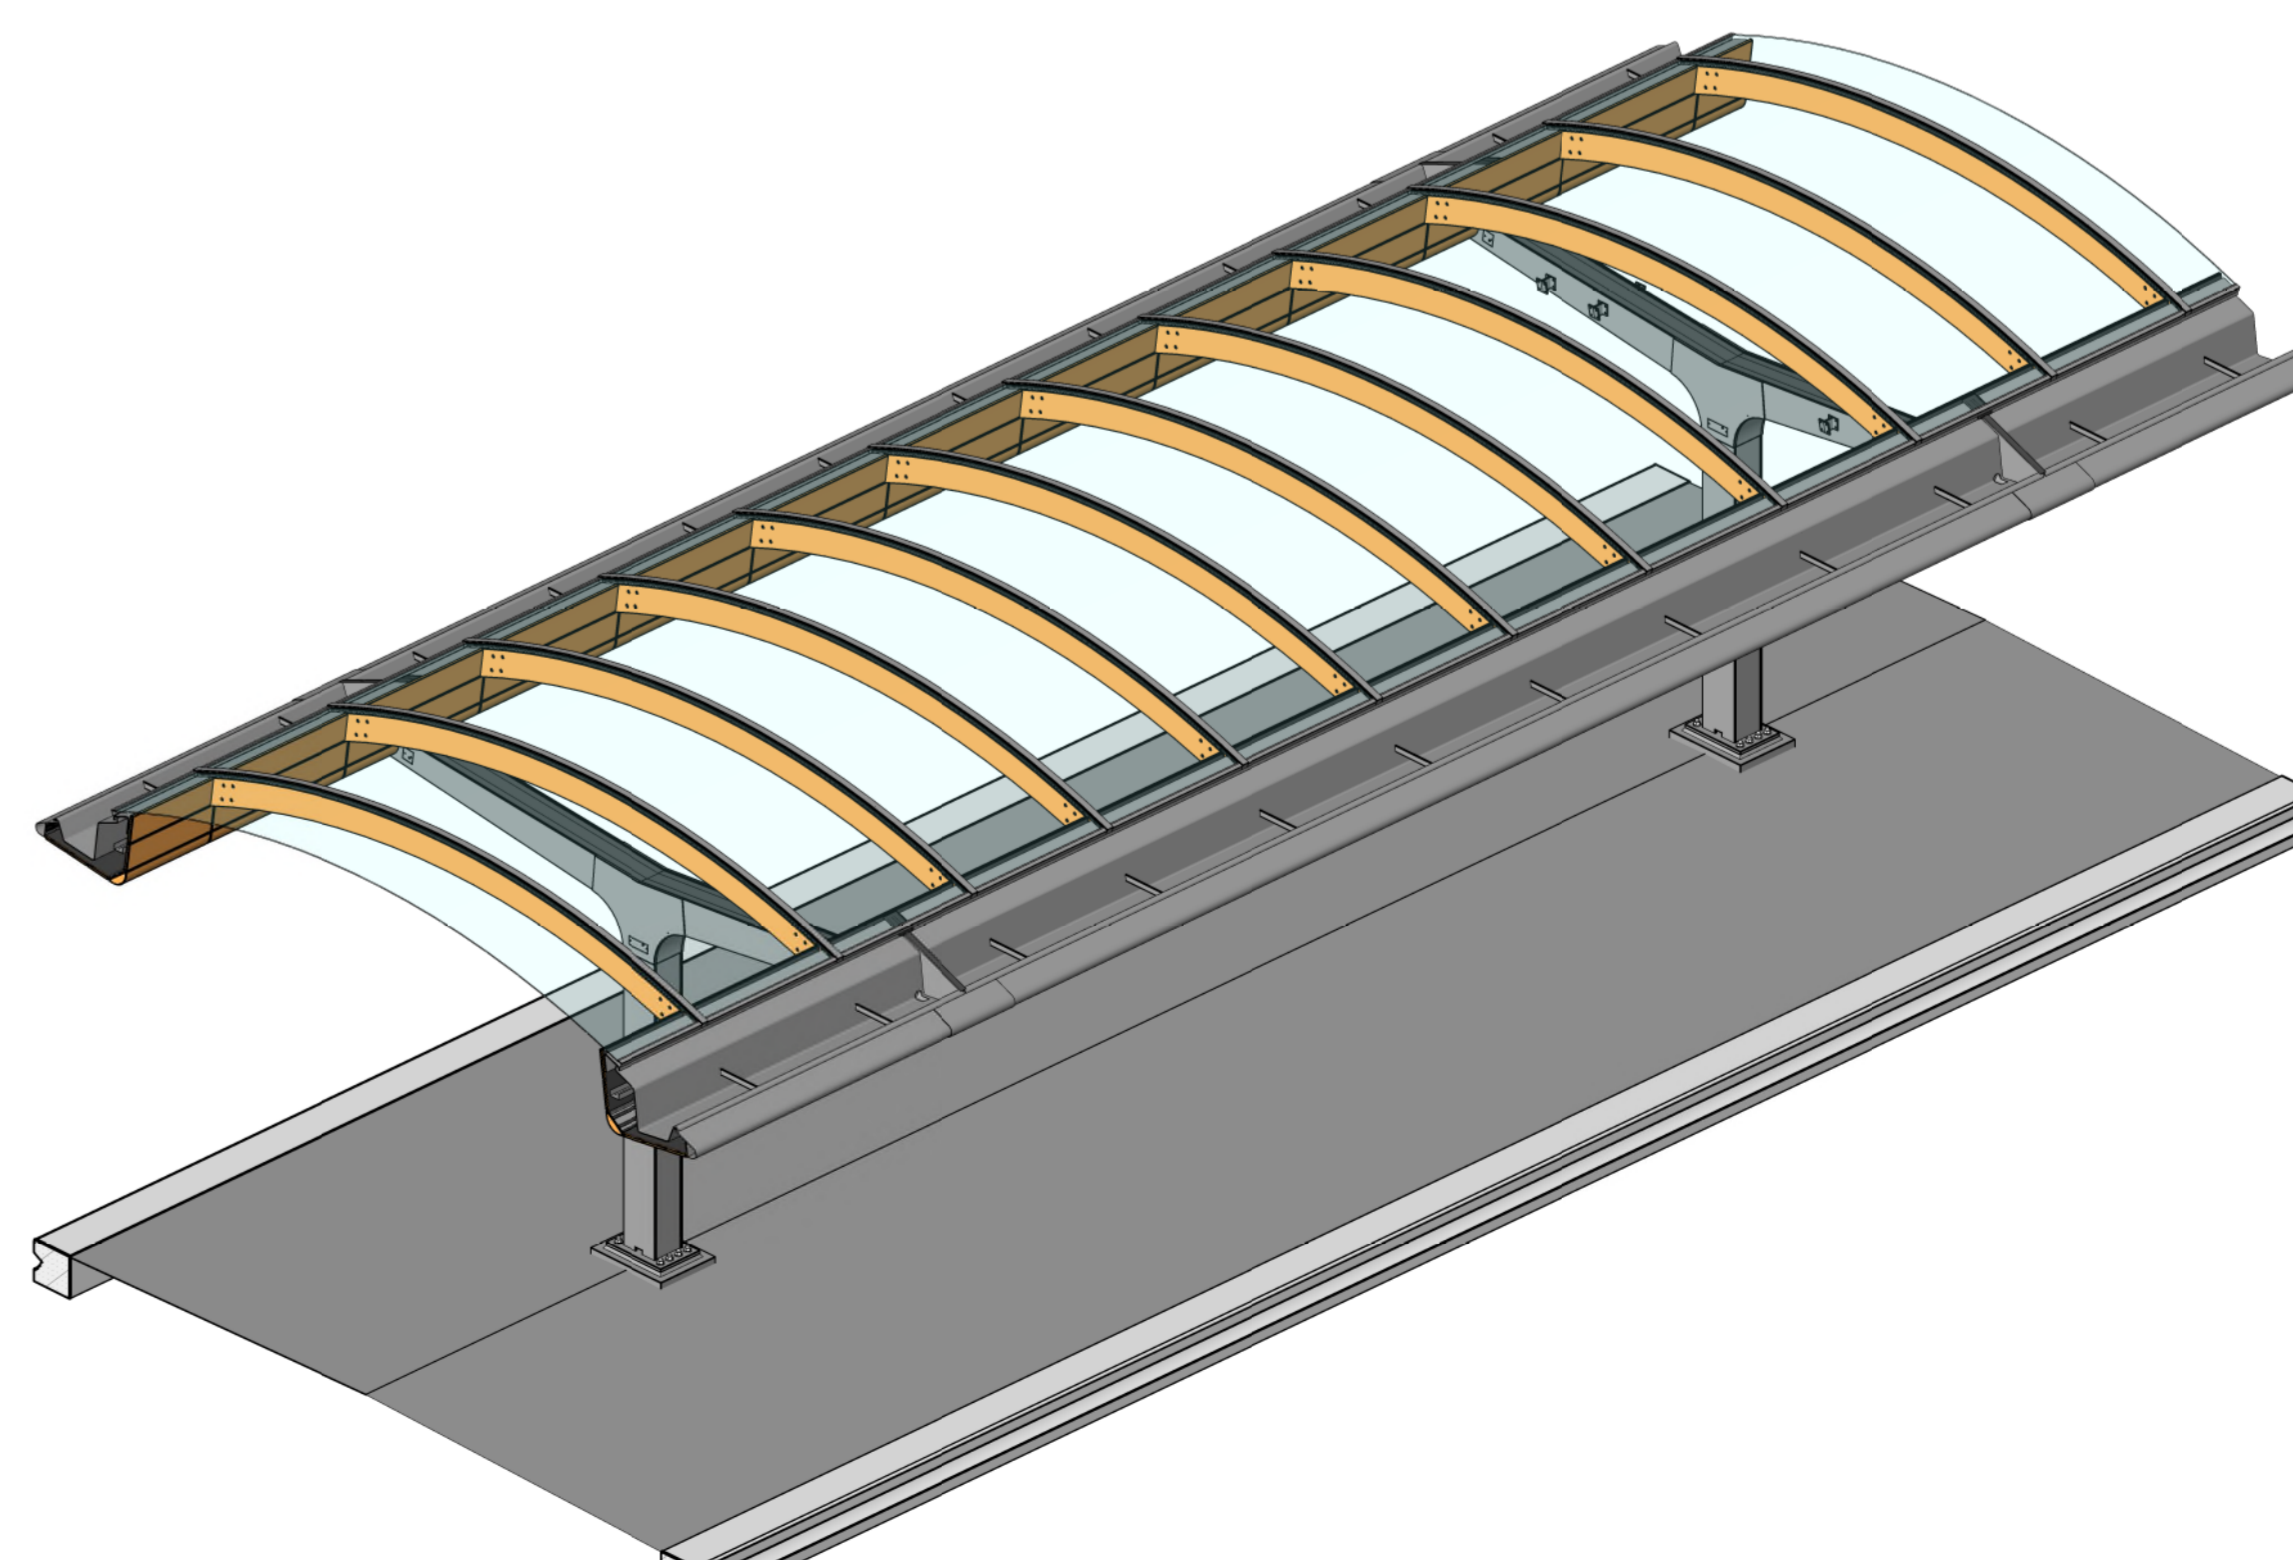

Projectnummer	RH002623	Gemeente Den Haag D50
Identificatiecode	055-100-AU-1001204	Den Haag, Tophalte Hollands Spoor
Modelversie	1.0	Perronkappen
Maaktvervaldatum	23-04-2015	Bestekontwerp
Tekeningversie	1.0	Montagevolgorde
Verstelstatus	05-08-2016	
Documentstatus	Definitief	
Formaat	1989 x 841	
Schaal	1:20 Tekening	
Modelleur(s)	M. Rozendaal	
Betekening		
Projectleider	L.J. Vakkár	
Vrijgegeven	L.J. Vakkár	
Divisie: RA-GE-CD		TO.009
Afdeling: Constructief Ontwerpen		
Postbus 2855		
3500 GW Utrecht		