



Doorsnede AA

schaal 1 : 20

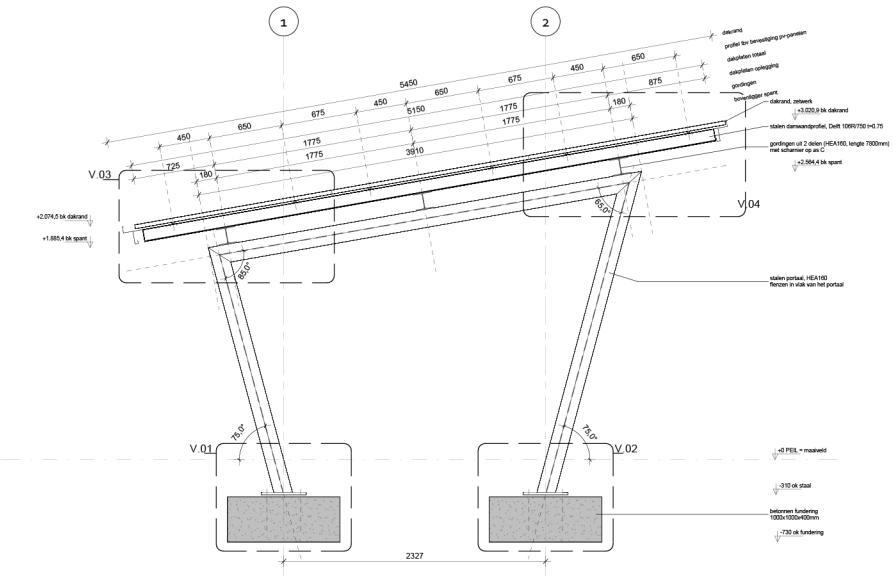

Doorsnede BB

schaal 1 : 20

 <p>HILBERINKBOSCH ARCHITECTEN</p> <p>Wamberg 5 - 5558 SM - Berlicum T 073 694907 hbo@hilberink.nl</p>	project : Zonnepanelen en Carport Wamberg
	fase : Uitvoeringsontwerp
	tekening : Doorsneden
	Datum : 15-04-2022 Schaal : 1:20 Formaat : A1
	Wijzigingsdatum : Wvk : 100
Version : Bld : UO-C-30	