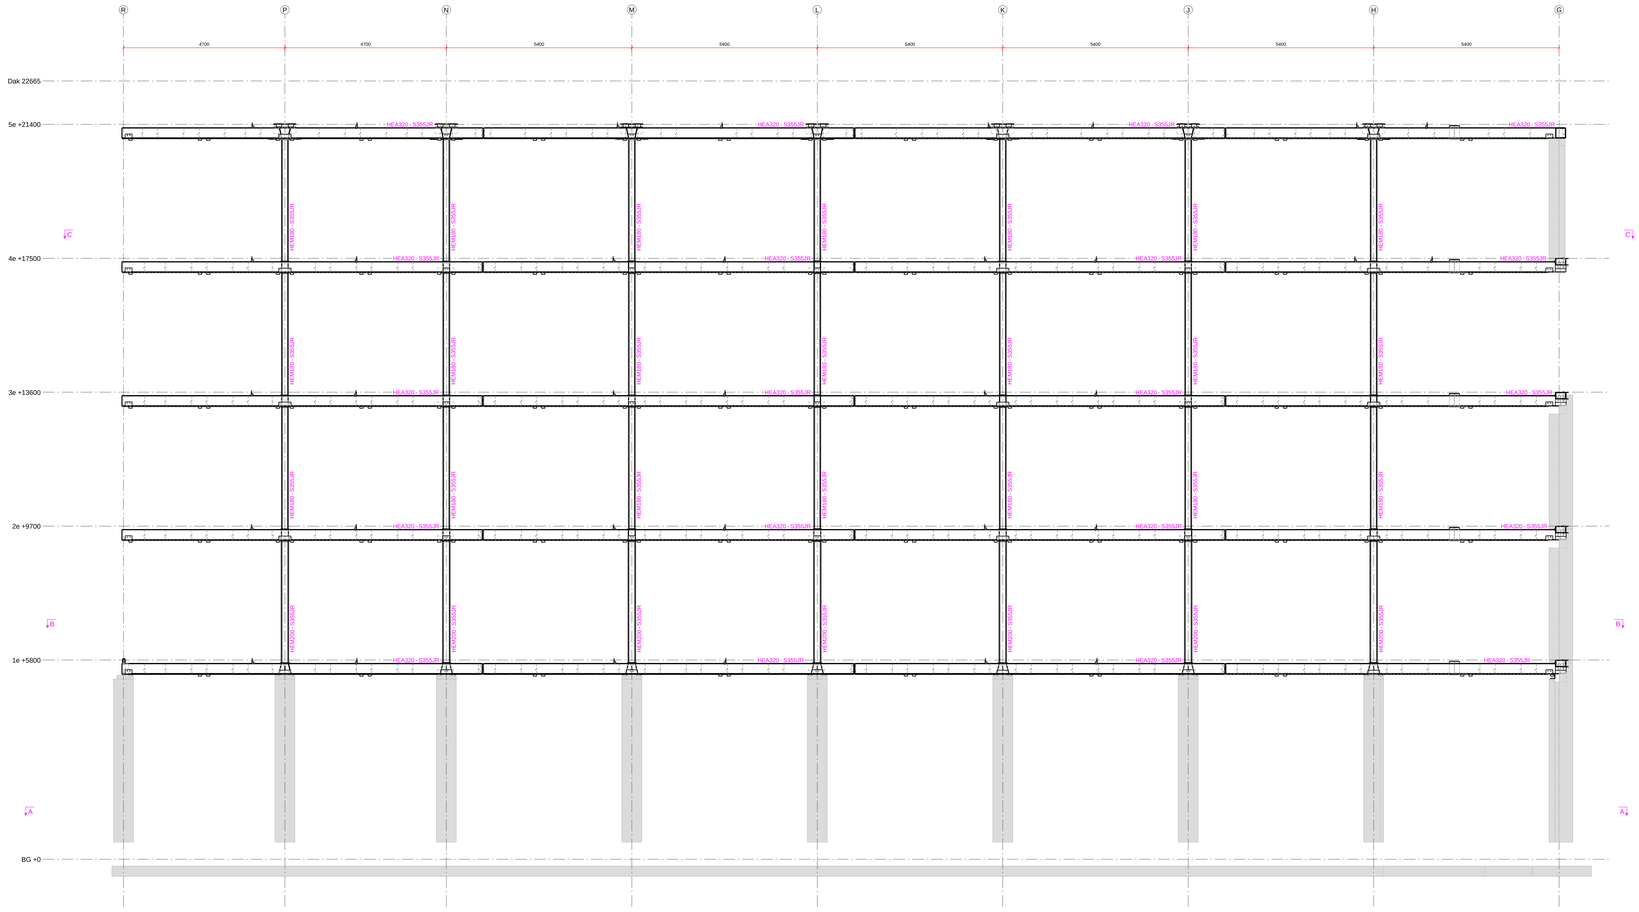

AANZICHT AS 5 _ 1:50

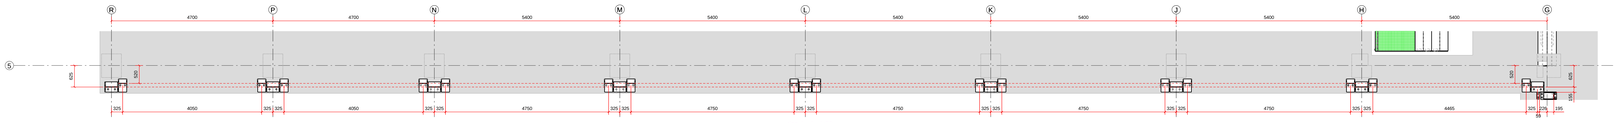

dsn A - A _ 1:50

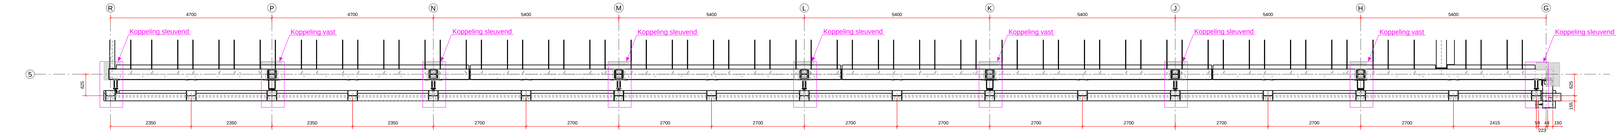

dsn B - B _ 1:50

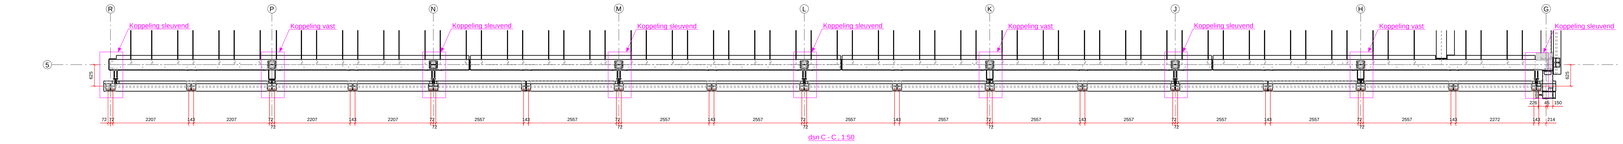

dsn C - C _ 1:50

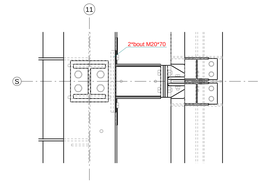

Doorsnede J - J
1:10

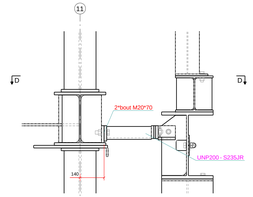

Principe koppeling gevel vast
1:10

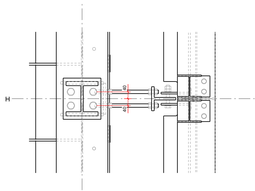

Doorsnede I - I
1:10

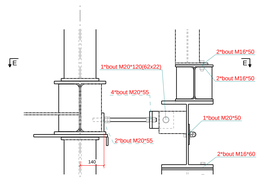

Principe koppeling gevel sleuvend
1:10

RENVOOI

Classificaties:

Uitvoeringsklasse	: EXC2	
Functionele tolerantie klasse	: 1	
Voorbewerkingsgraad	: P2	

Materiaalkwaliteit, tenzij anders vermeld:

Walsprofielen	S235JR	(NEN-EN 10025)
Plaatstaal (kop-, voet – en schetsplaten)	S355J2	(NEN-EN 10025)
Kokers koudgevormd (KK)	S275J0H	(NEN-EN 10219)
Kokers warm gewalst (KW)	S355J2H	(NEN-EN 10210)
Buisprofielen	S355J2H	(Gelast - NEN-EN 10219 / Naadloos - DIN 2448/1629)

Boutkwaliteit, tenzij anders vermeld:

Ankers	(thermisch verzinkt)	4.6 (gebogen) / 8.8 (recht)
Bouten	(thermisch verzinkt)	8.8 (ISO 4014)
Moeren	(thermisch verzinkt)	Klasse 8 (ISO 4032)
Ringen	(thermisch verzinkt)	(DIN125)
Draadeinden	(thermisch verzinkt)	8.8

Conservering:

Conserveringssysteem 1: (MN1)
- Stralen SA 2½ volgens ISO 8501 - 1 : 2007
- 1 laag zinkfosfaat epoxyprimer, gemiddelde droge laagdikte 50 tot 60 µm
- Kleur: RAL7036

Conserveringssysteem 2: (MN4)
- Stralen SA 2½ volgens ISO 8501 - 1 : 2007
- 1 laag zinkrijkcast/hoogpolymide zink, gemiddelde droge laagdikte 50 tot 60 µm,
- 2 lagen high solid epoxyprimer (Acraton HS2), gemiddelde droge laagdikte 100 µm
- 1 laag polyurethaan top coating (Polyfinish) , gemiddelde droge laagdikte 80 µm
- Kleur: RAL5008 (geld voor de Stergevel)

0	Ter goedkeuring	21.03.2018	JVD	YO
Revisie	Omschrijving	Datum	Tekenaar	Gecontroleerd

Gezien

BETREFT
AWAREHOUSE Danzigerkade 14-15 te Amsterdam
Gevelaanzicht bouwdeel C as 5

OPDRACHTGEVER:
Homines Bouw BV

Tek. nr.: **2061 - 100 - 67**
Formaat: 1000x841 | Schaal: 1:10 | 1:50
Status: Ter goedkeuring

Oostingh Staalbouw BV
Logtenweg 38
2222AG Katwijk
Postbus 3023
2220CA Katwijk
info@oostingh.nl
071-4097000

OOSTINGH ASK ROMEIN

Deze tekening is eigendom van Oostingh Staalbouw BV en mag niet zonder toestemming aan derden worden verstrekt.