




Forum Groningen


Doorsneden



Technisch Ontwerp

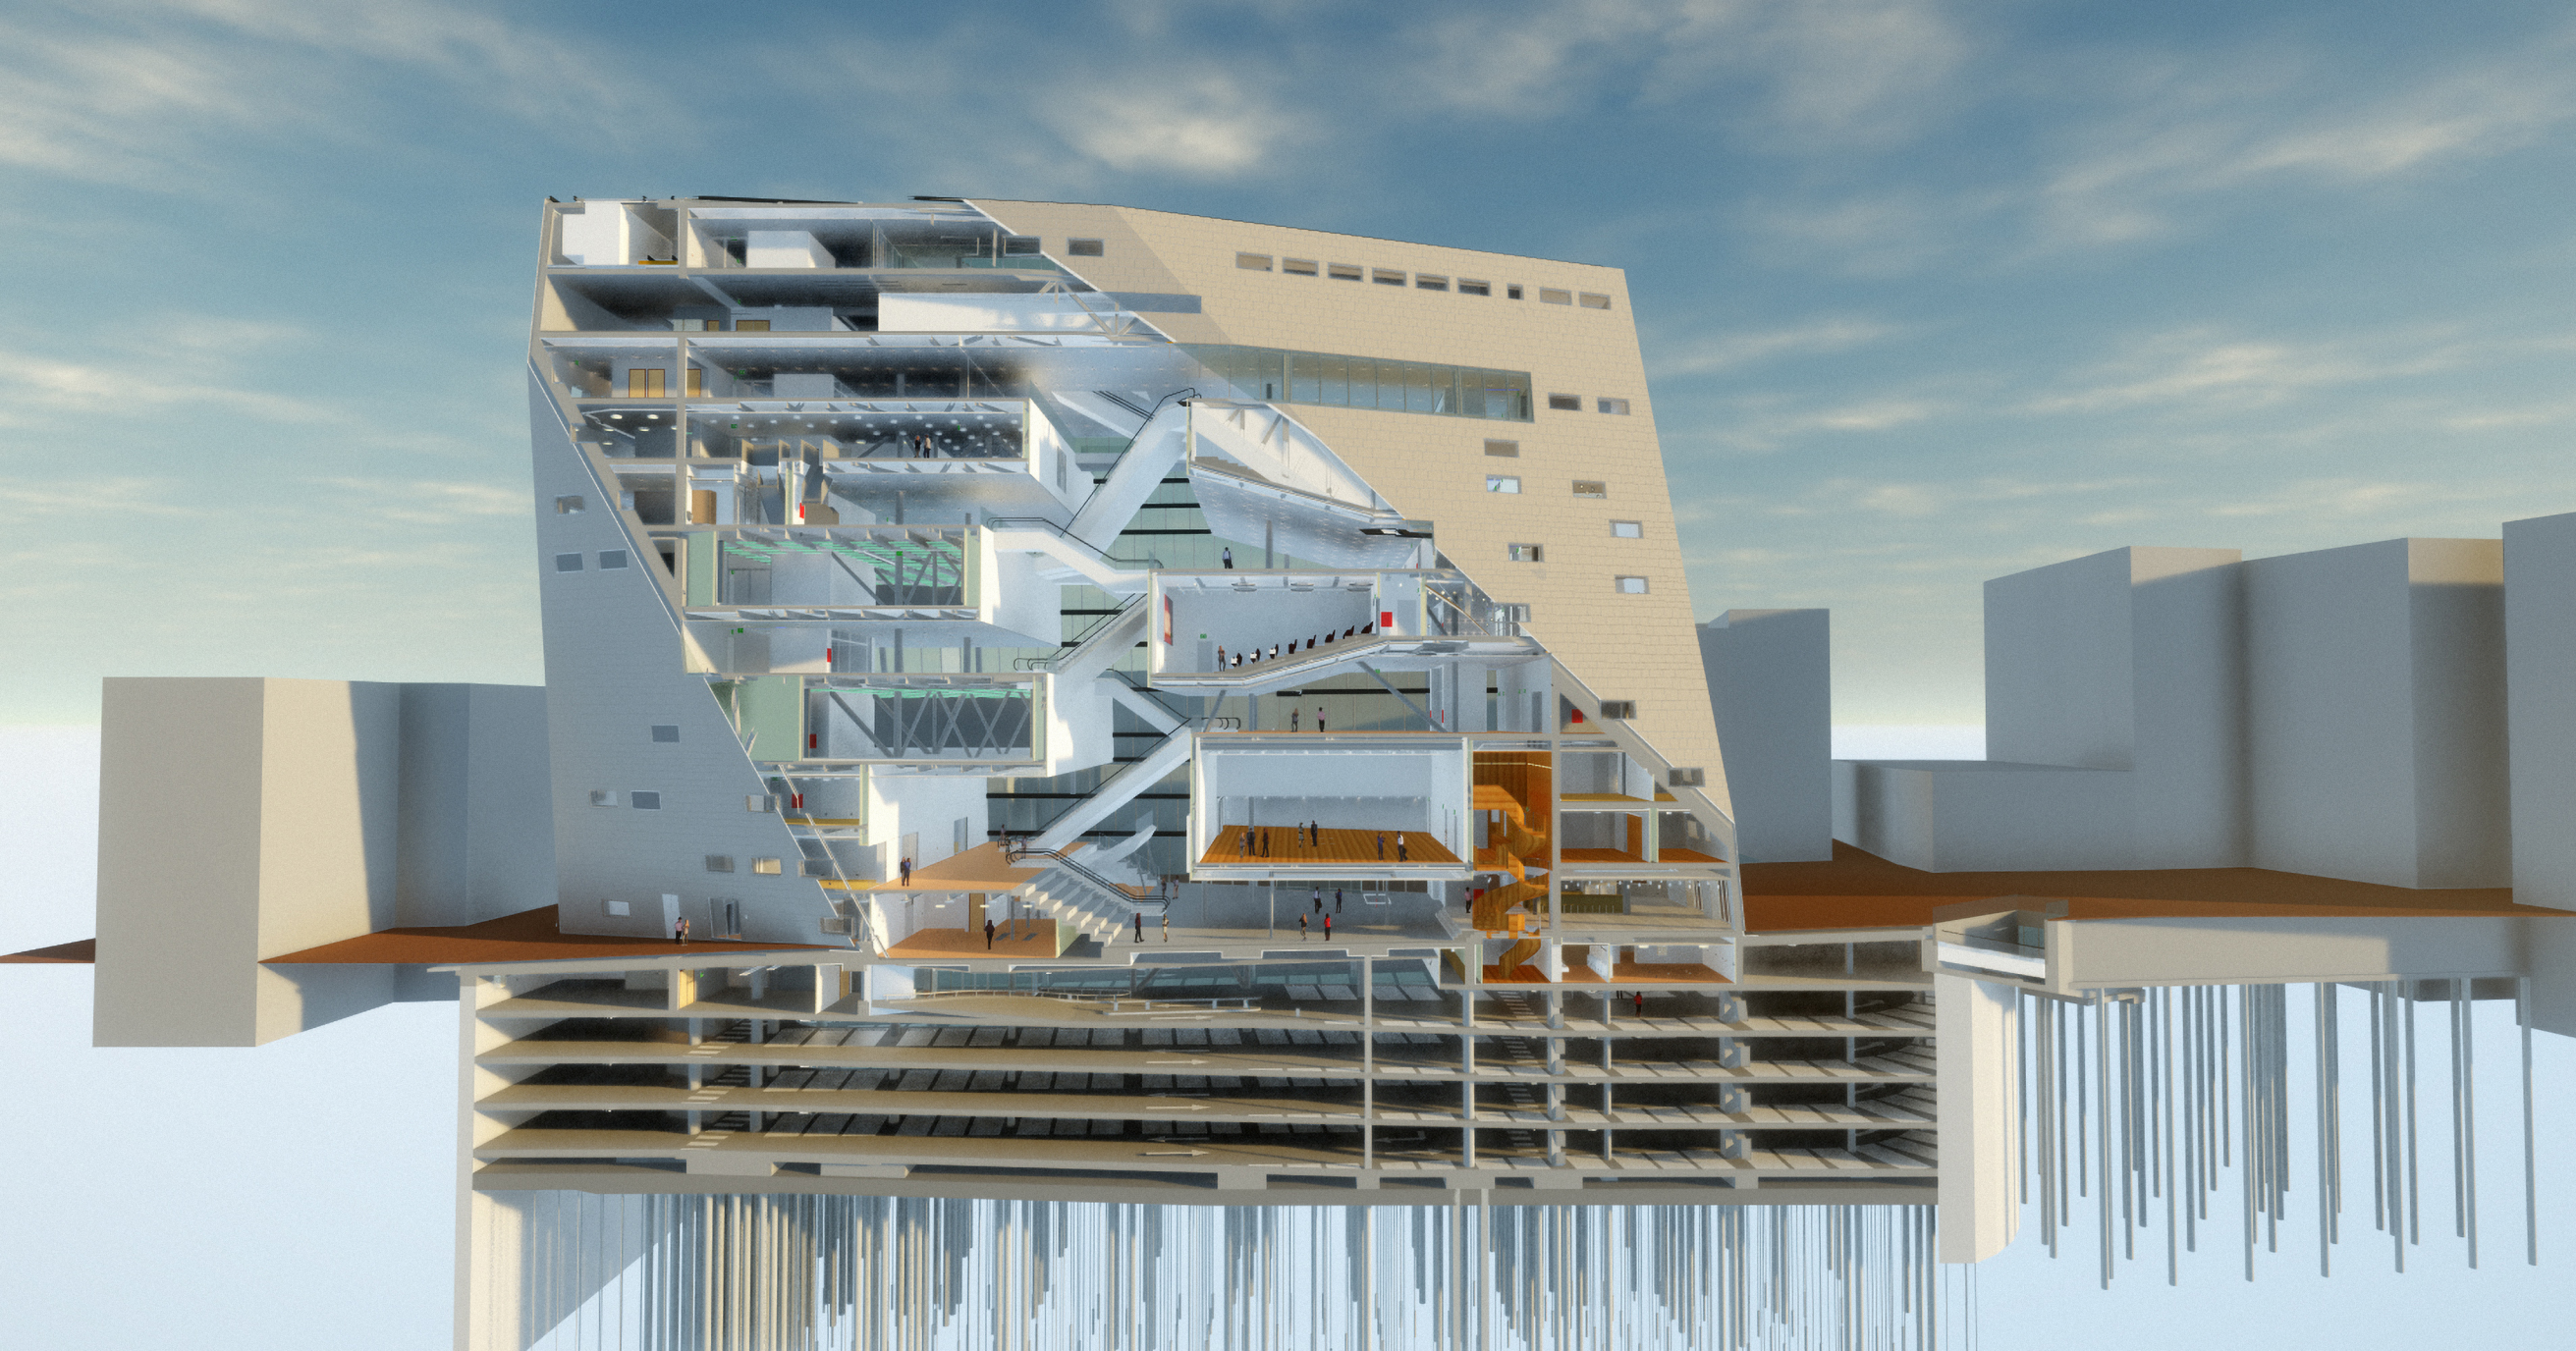

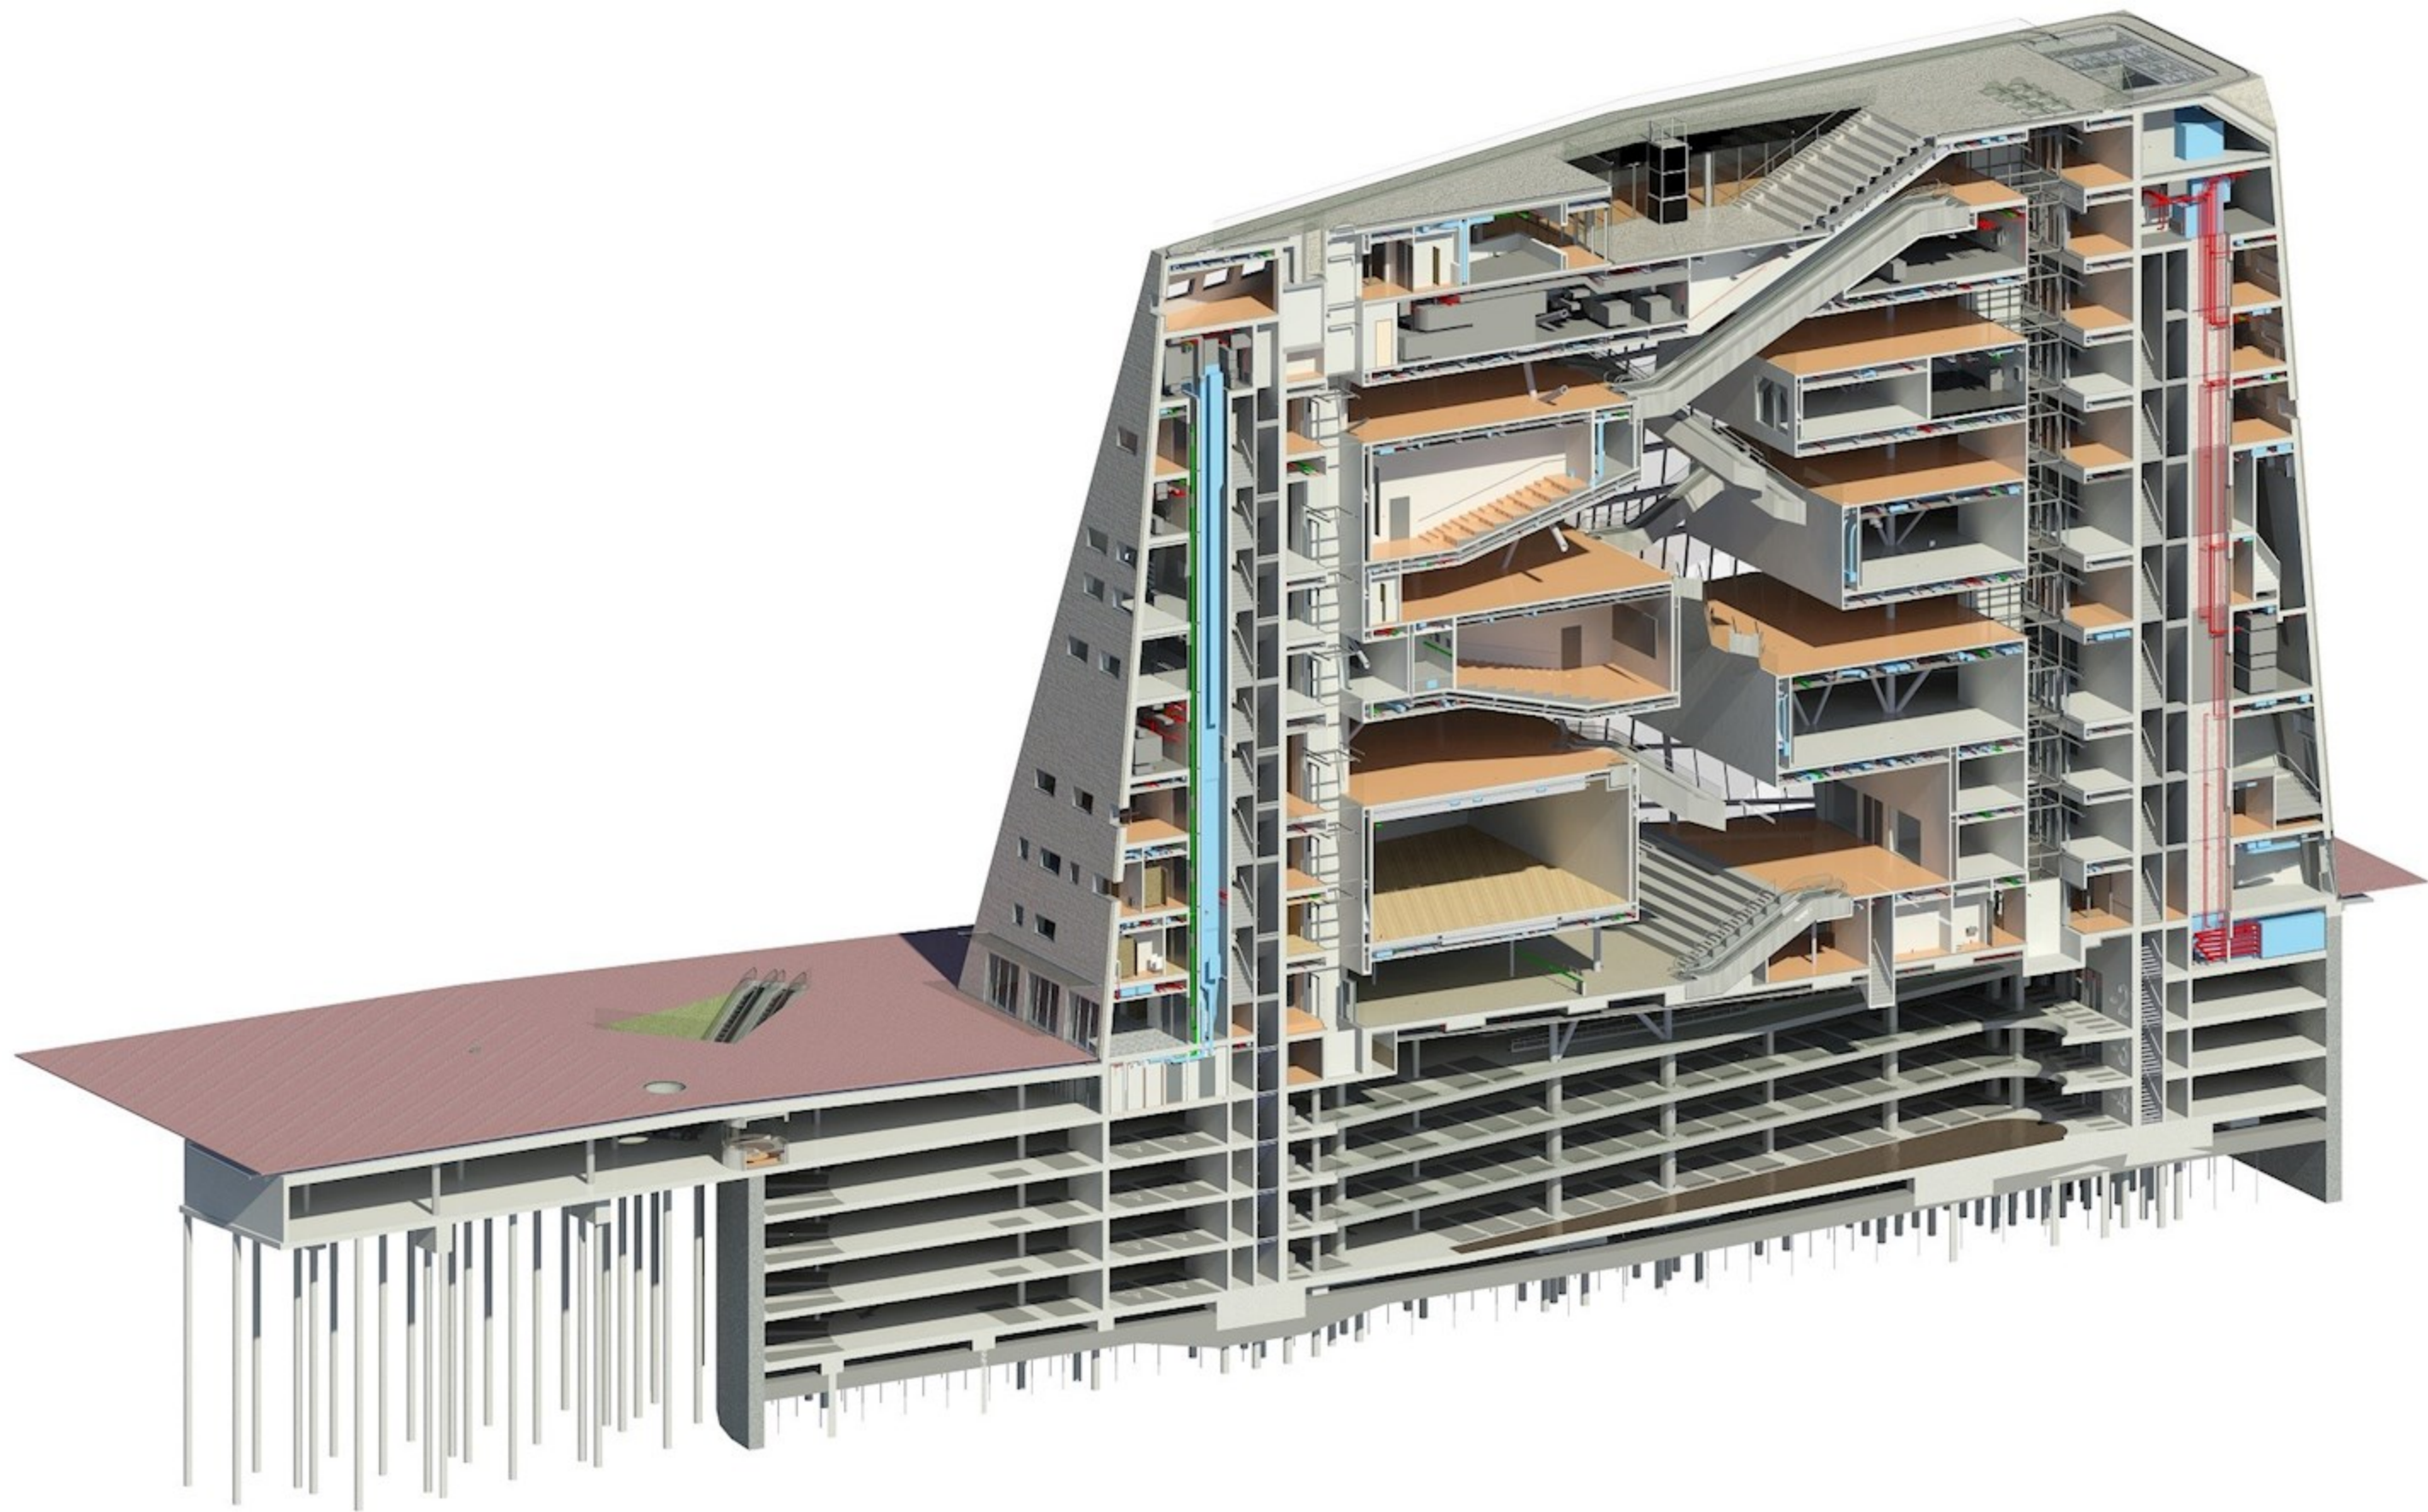

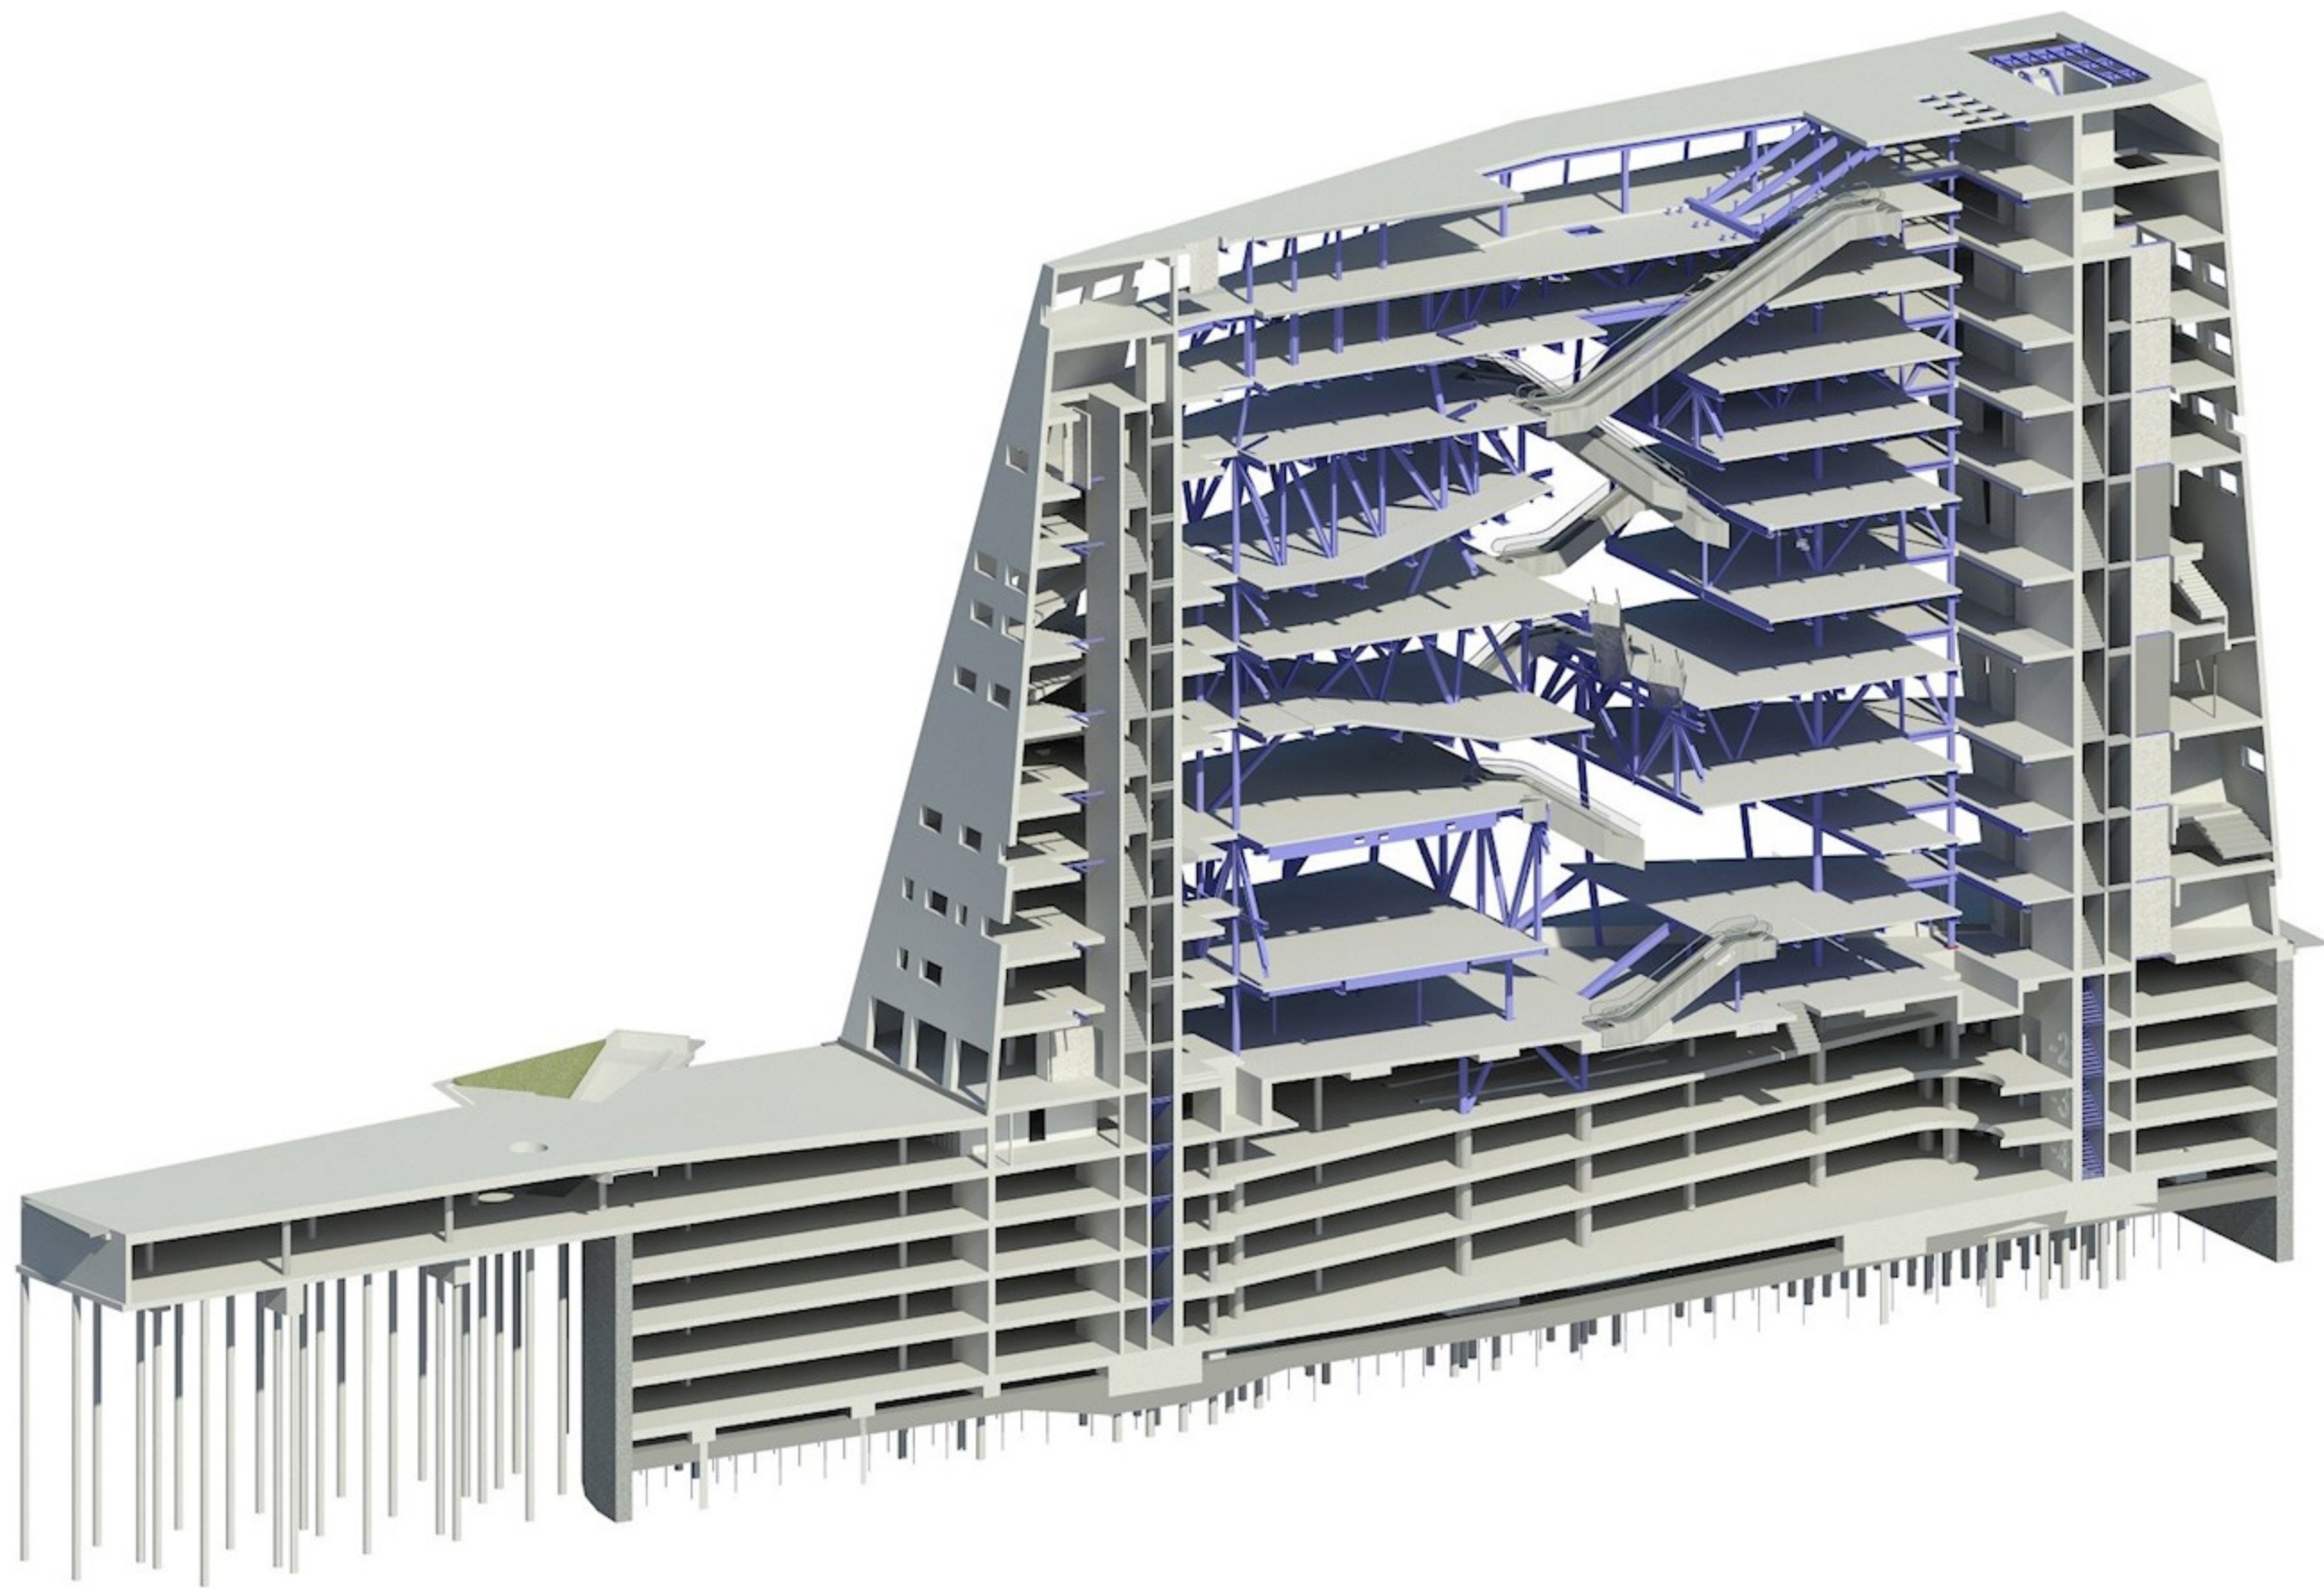

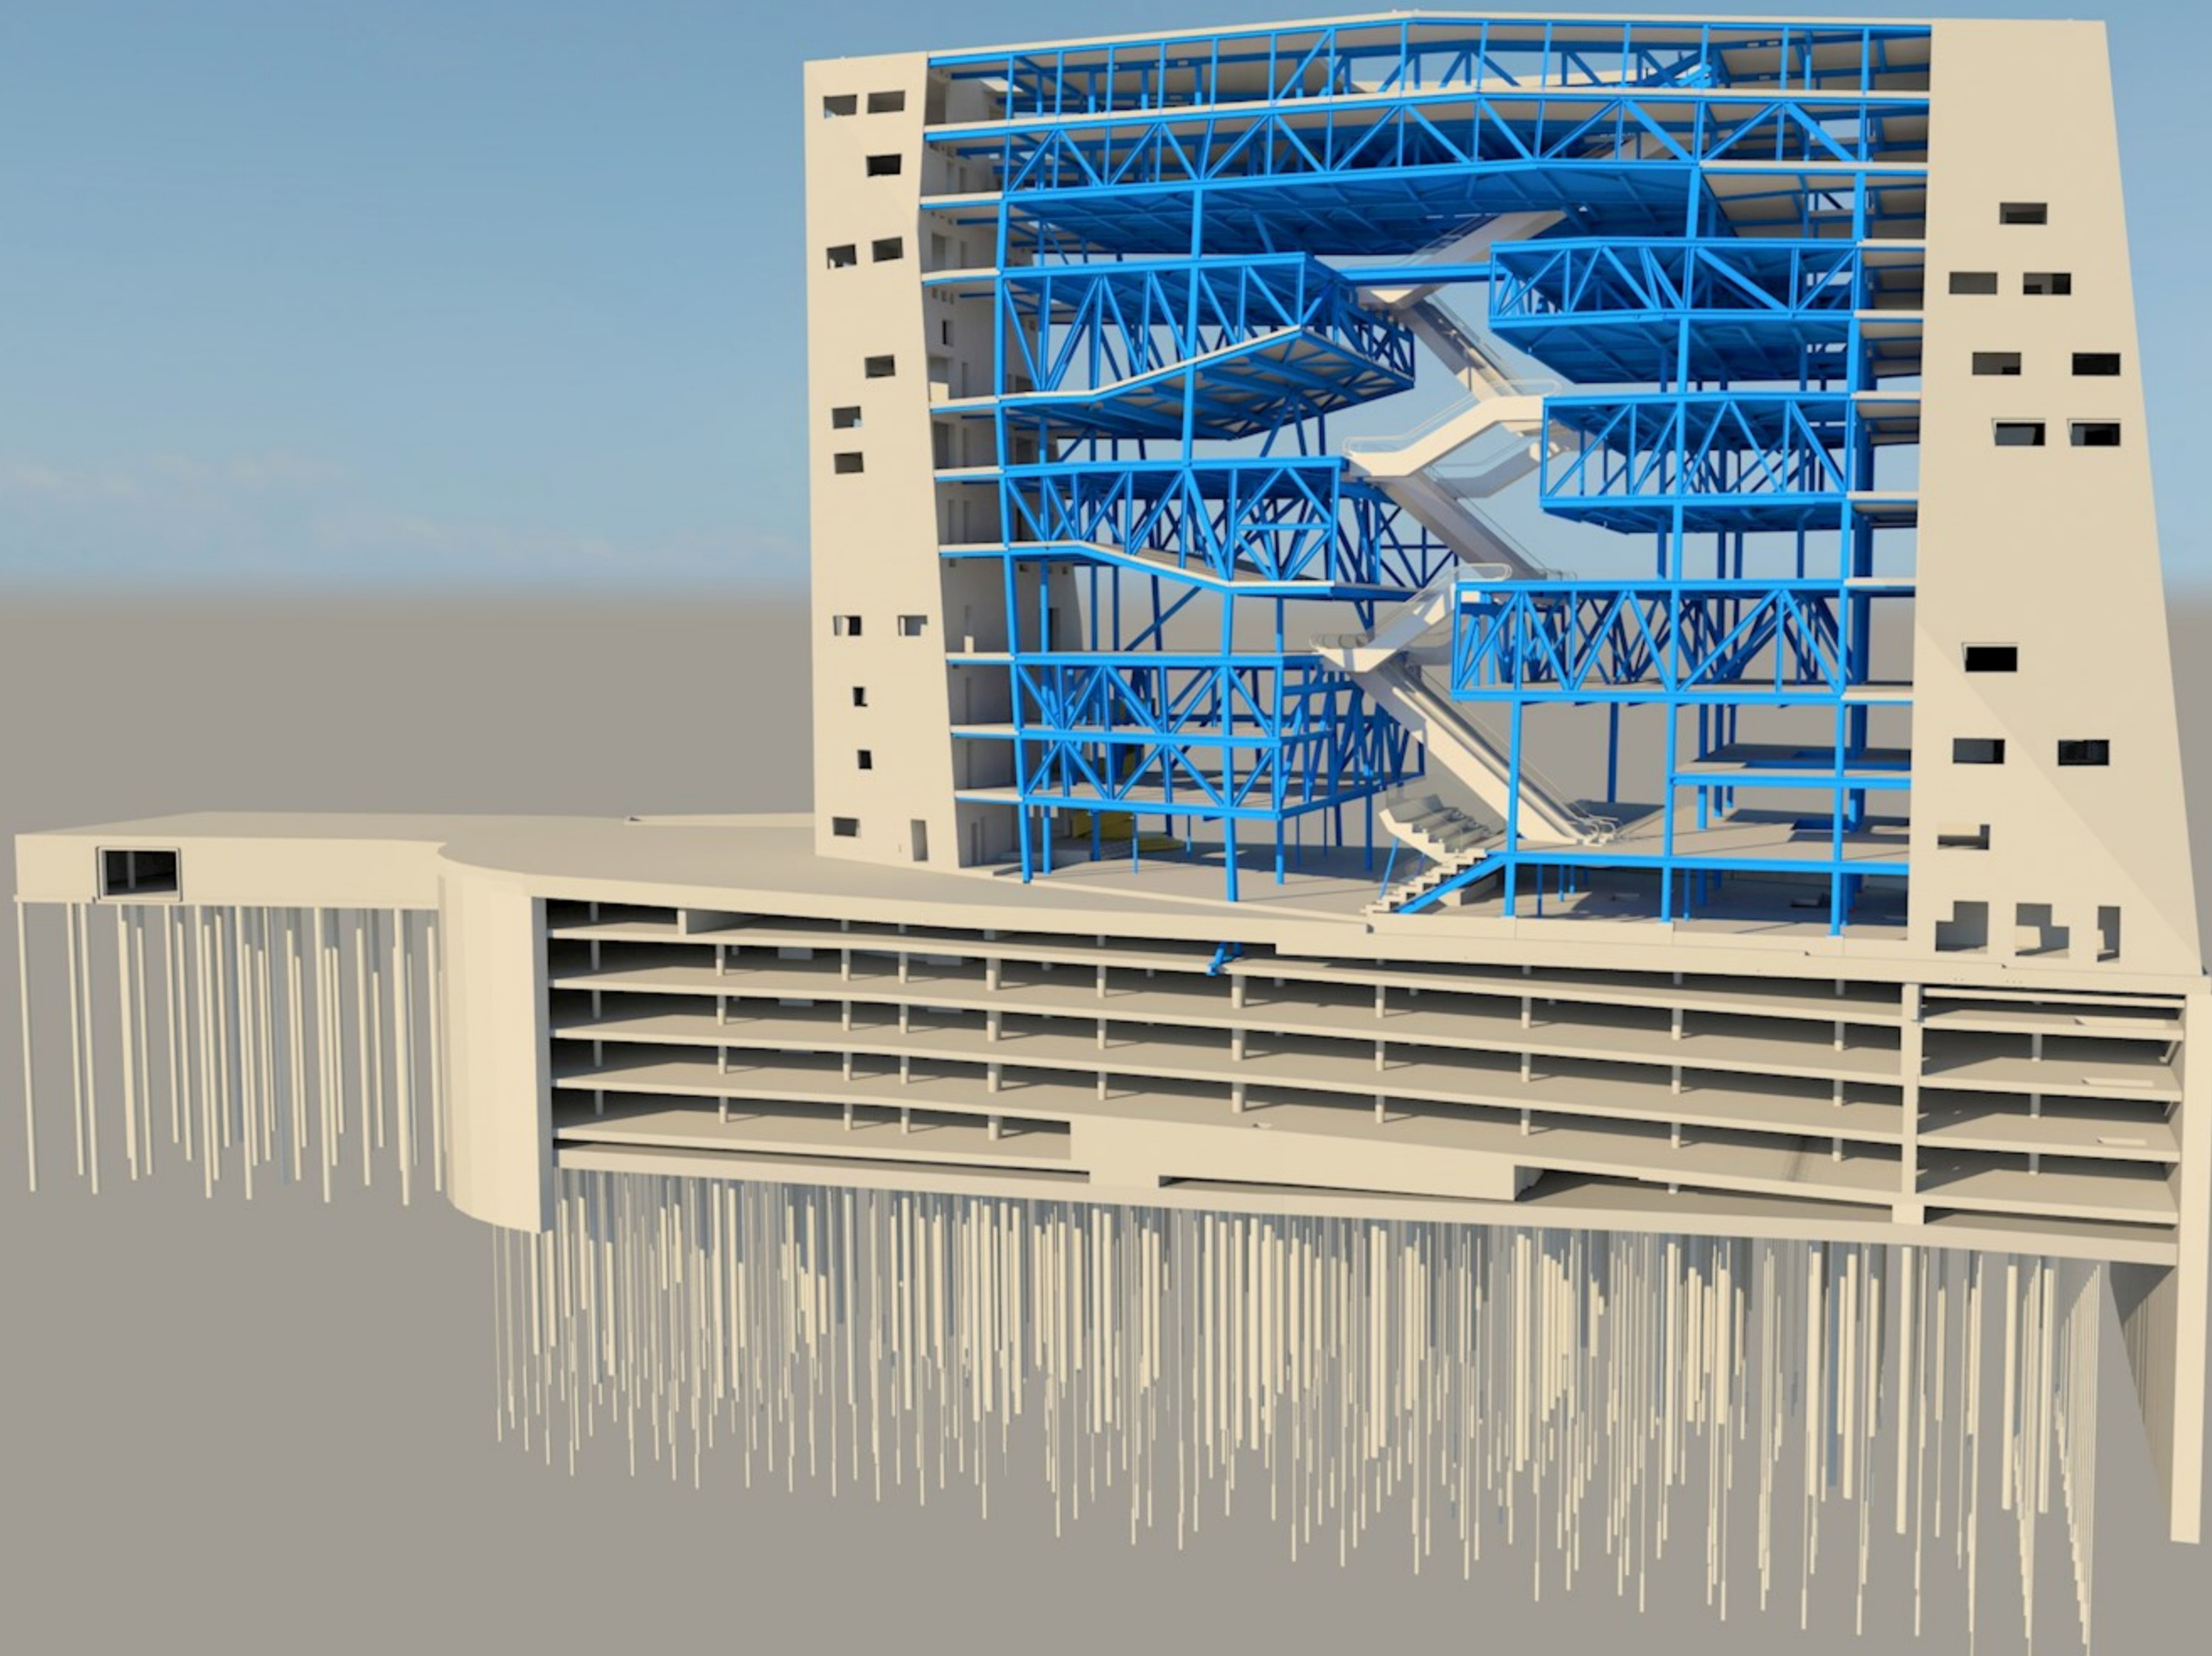

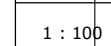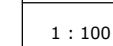C:\viewit files\XX REVIEW XX.rtf

C5_3_00.w2