



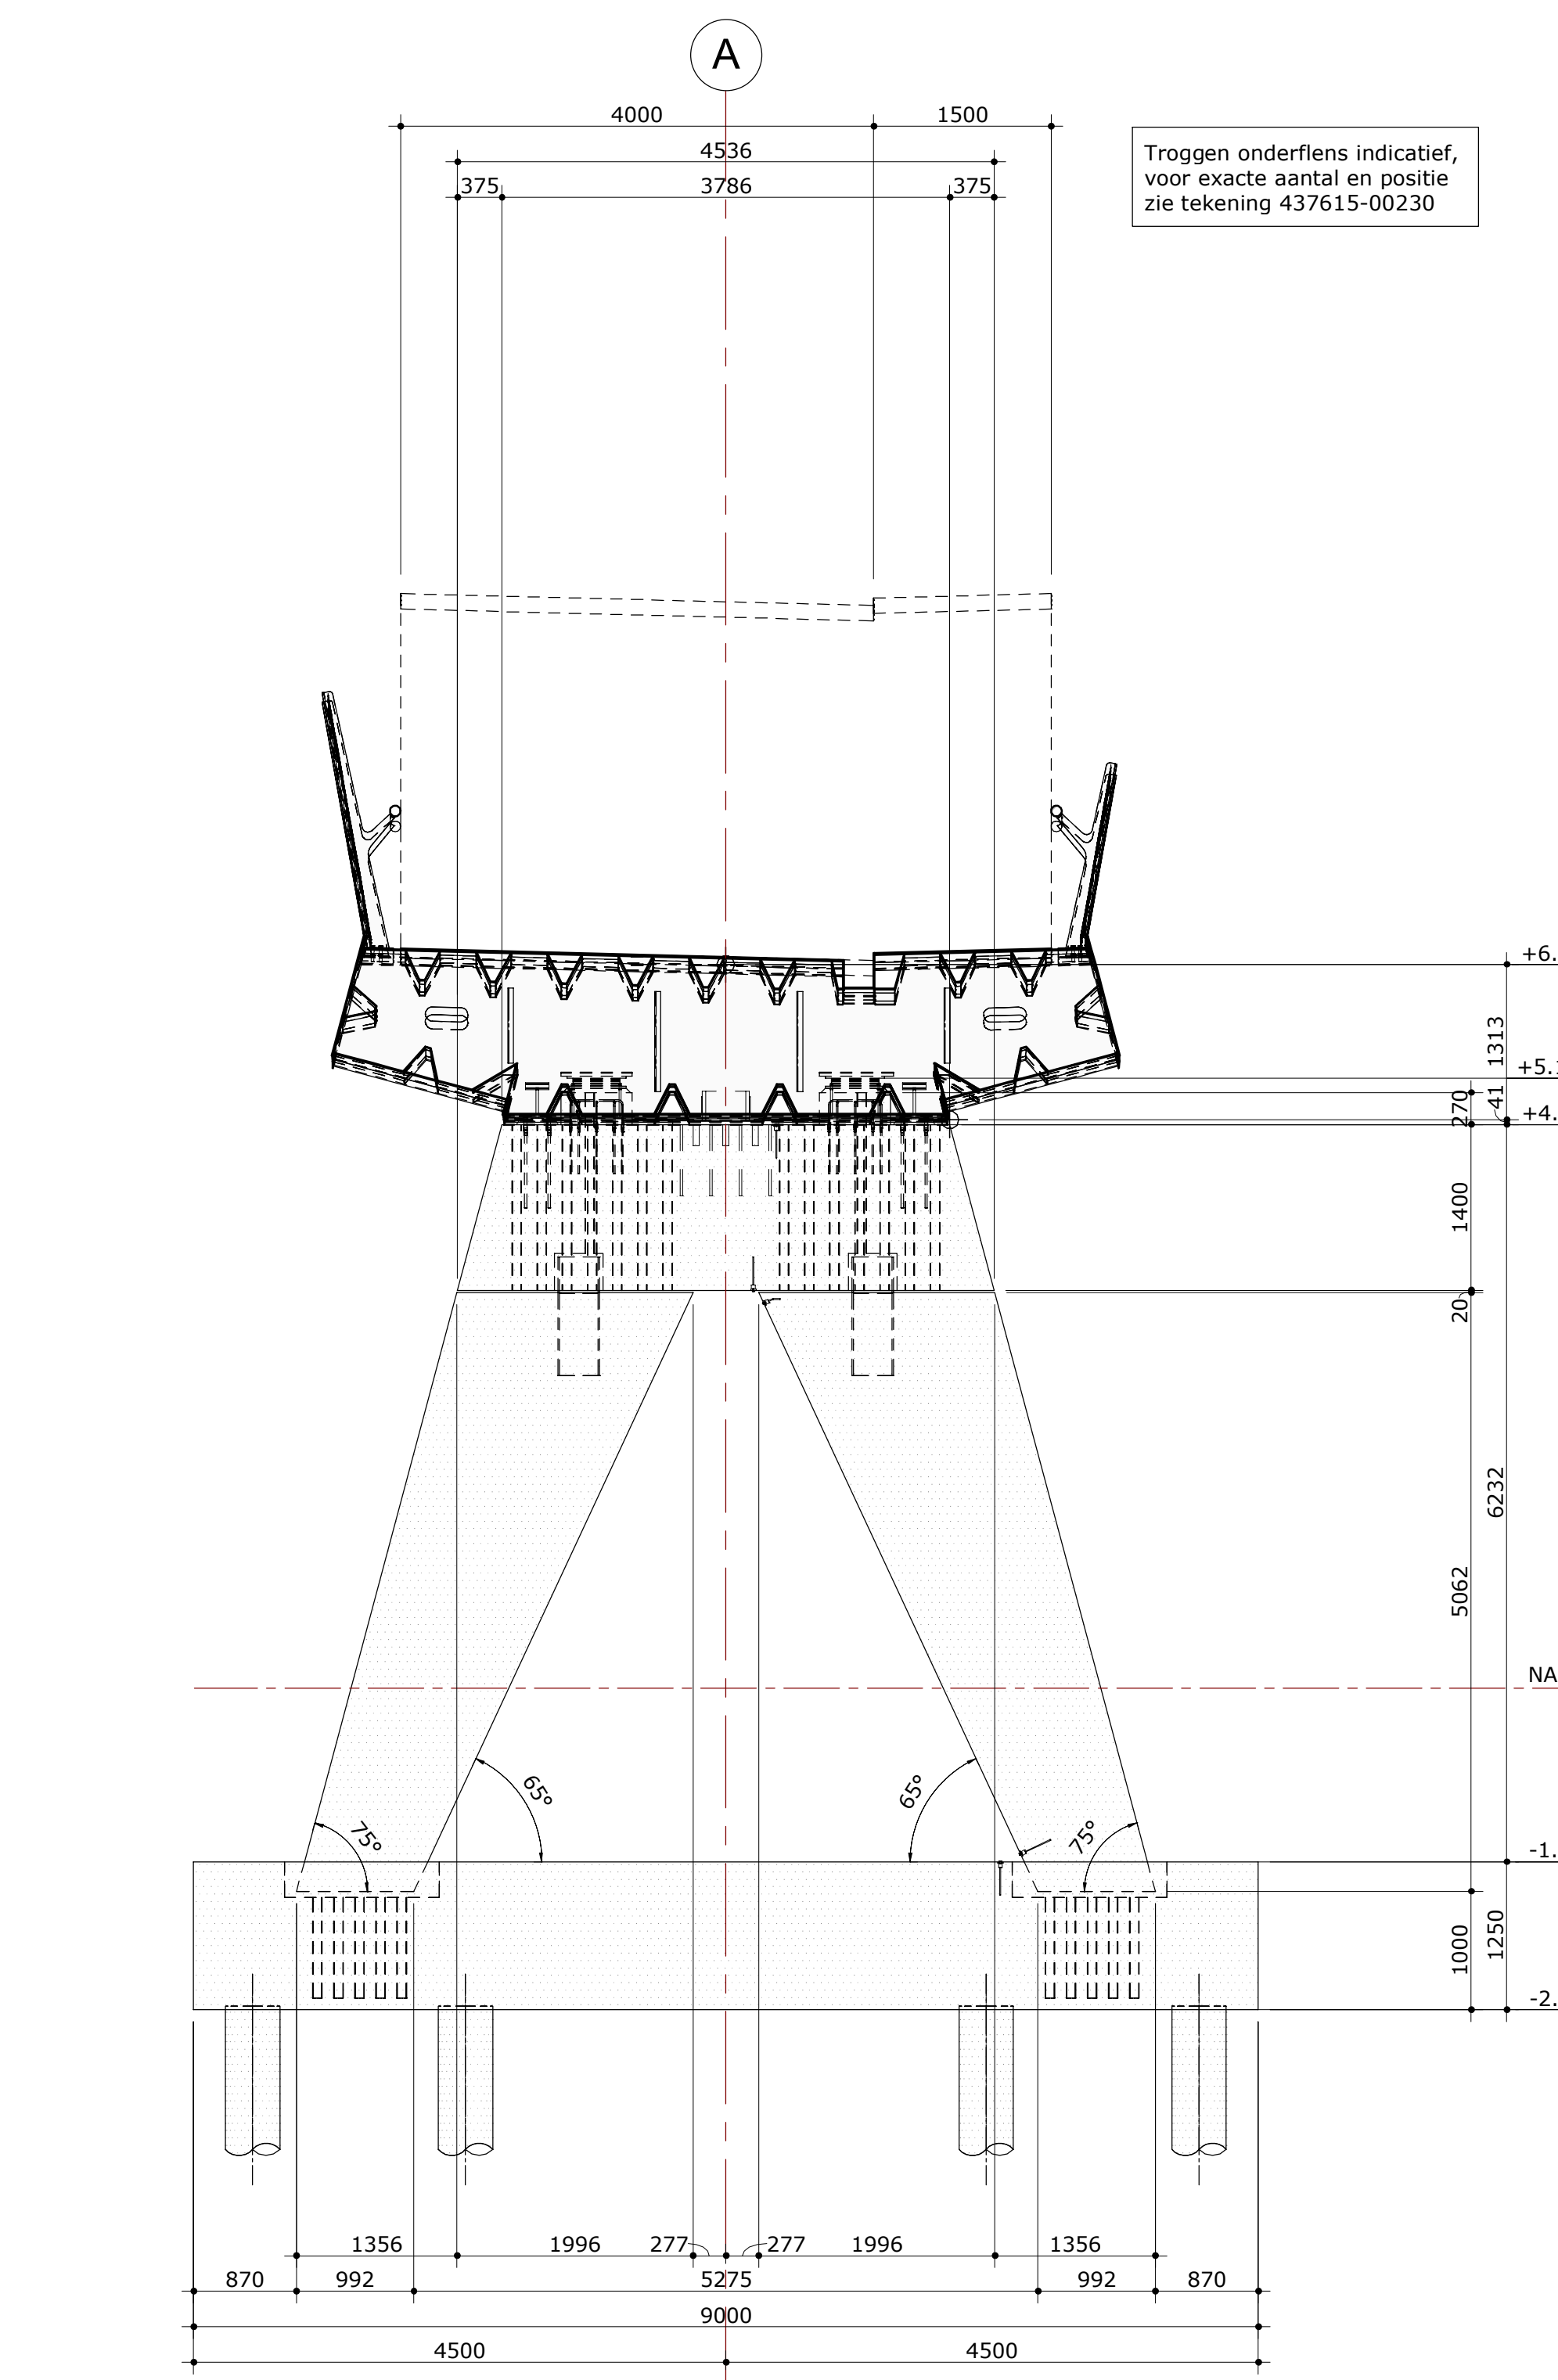


TFV_2-05

schaal 1:50

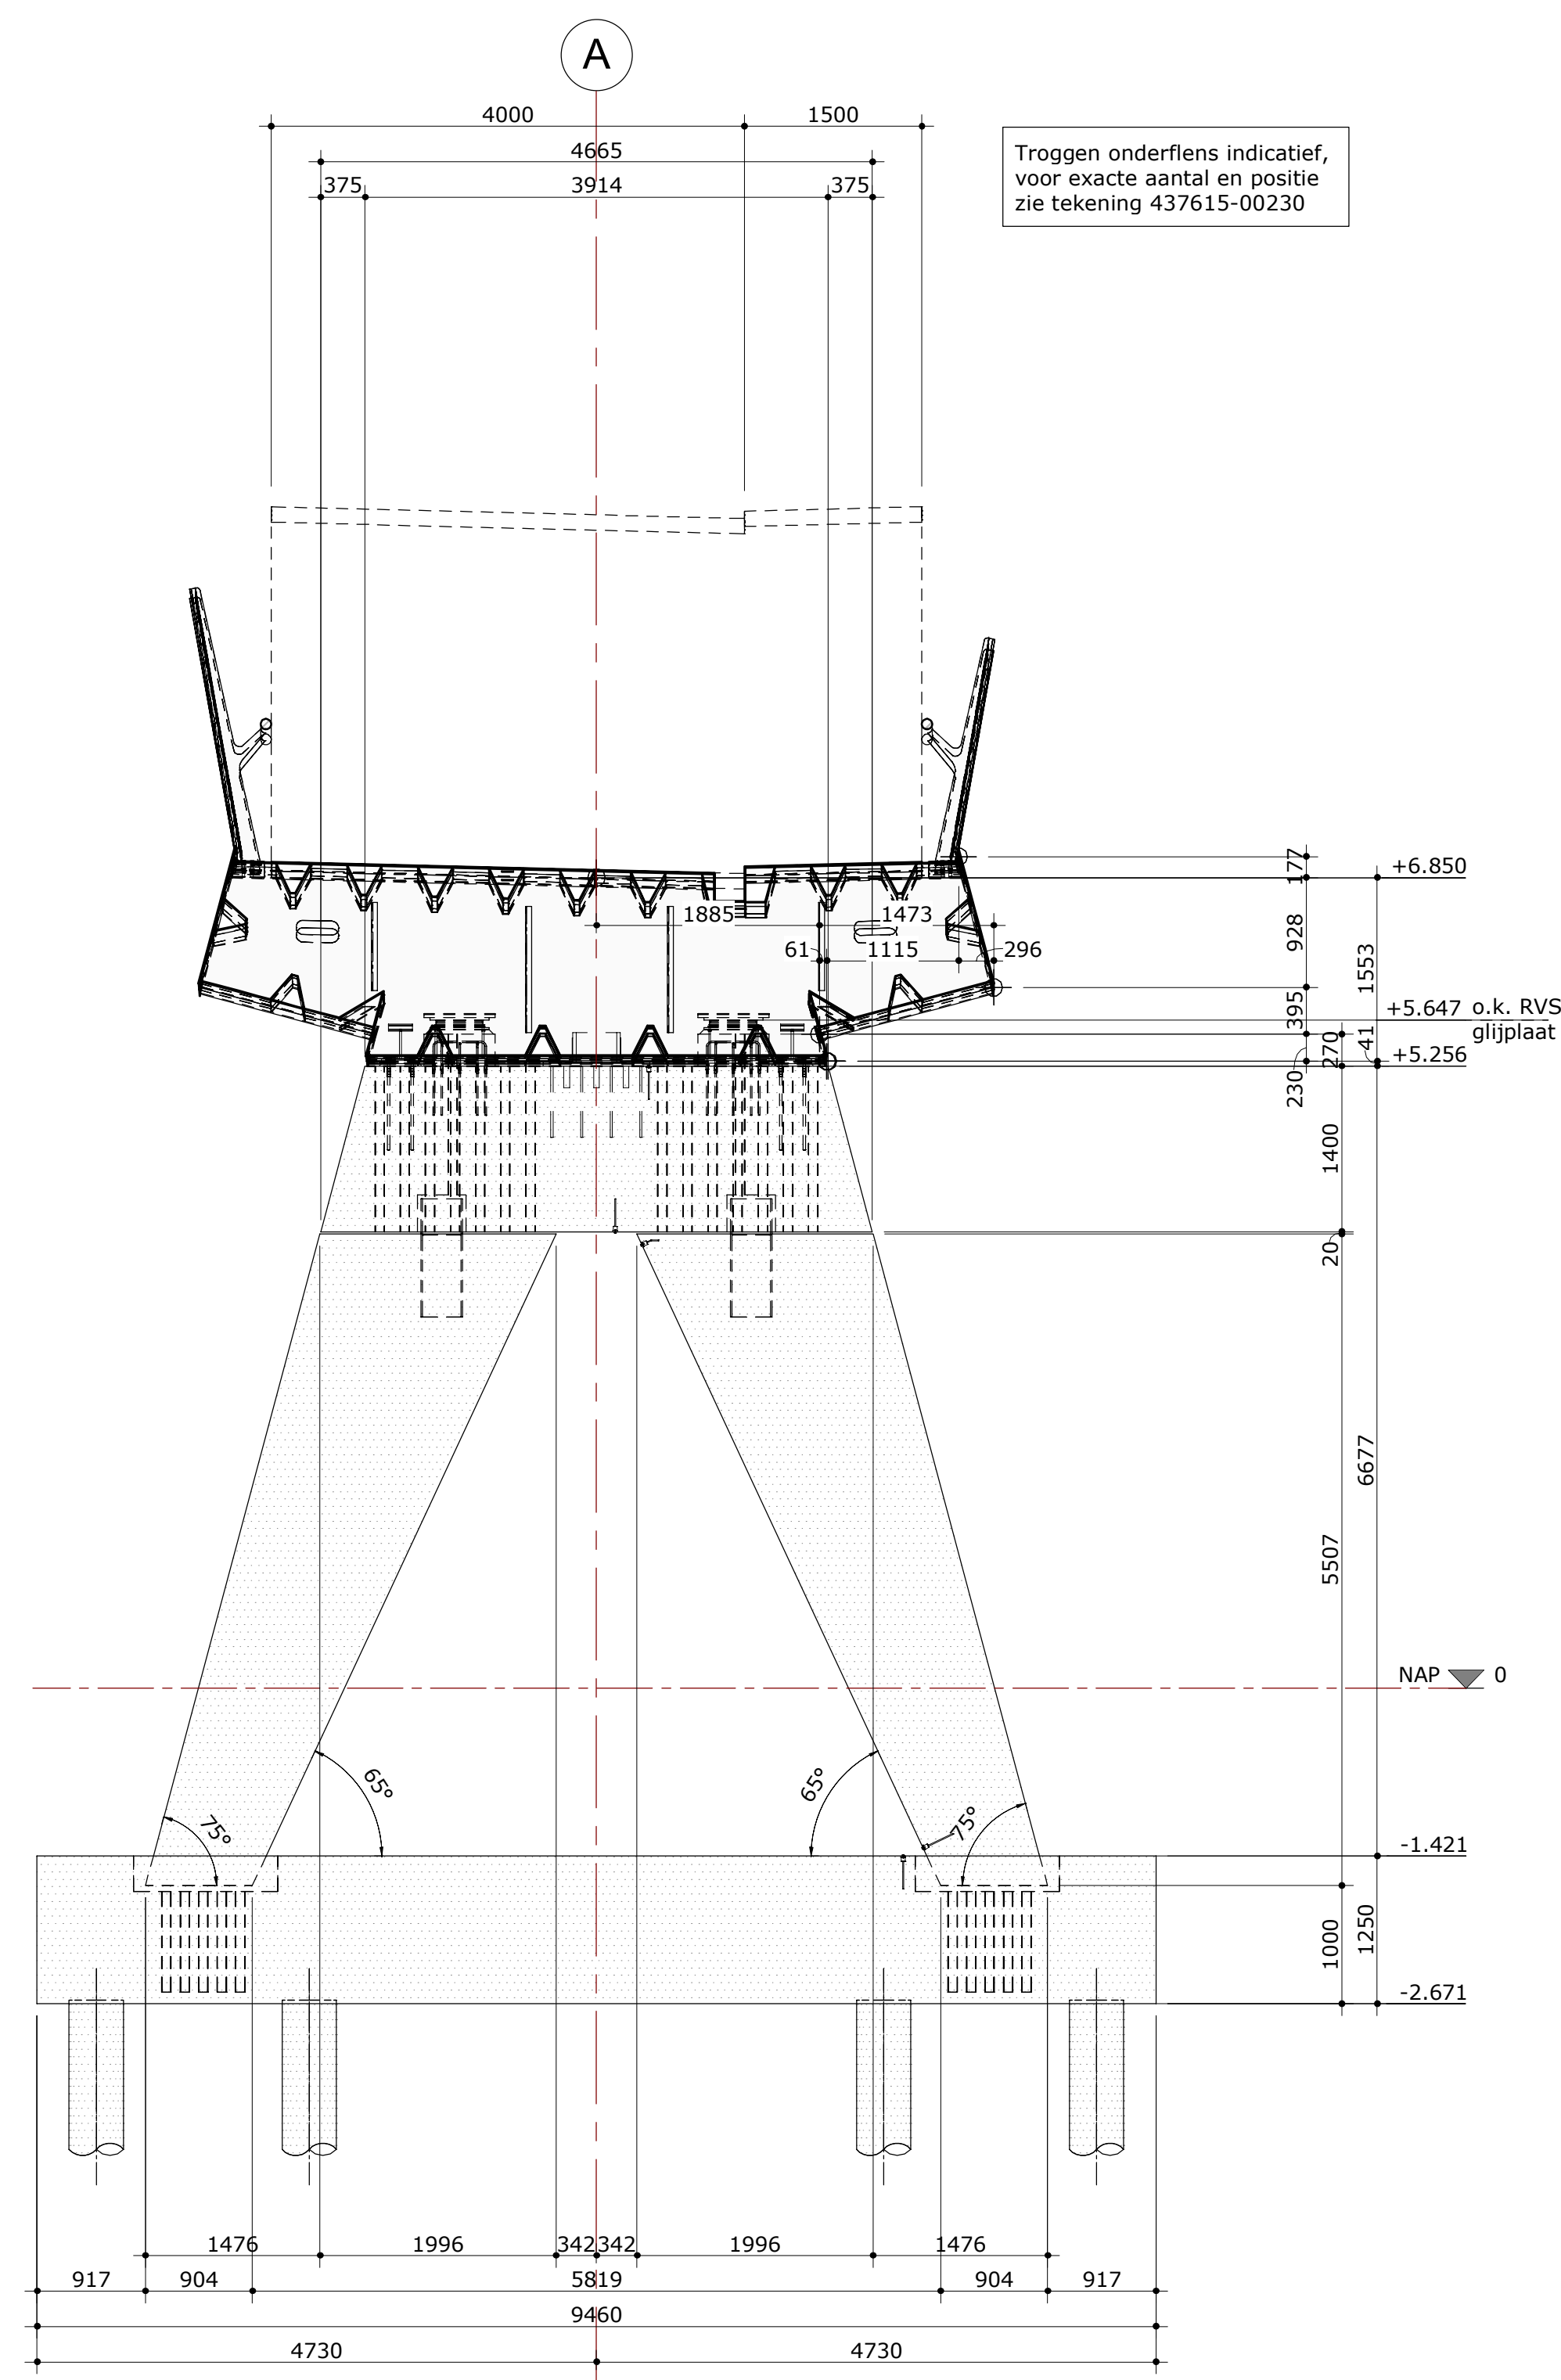


TFV_3-05

schaal 1:50

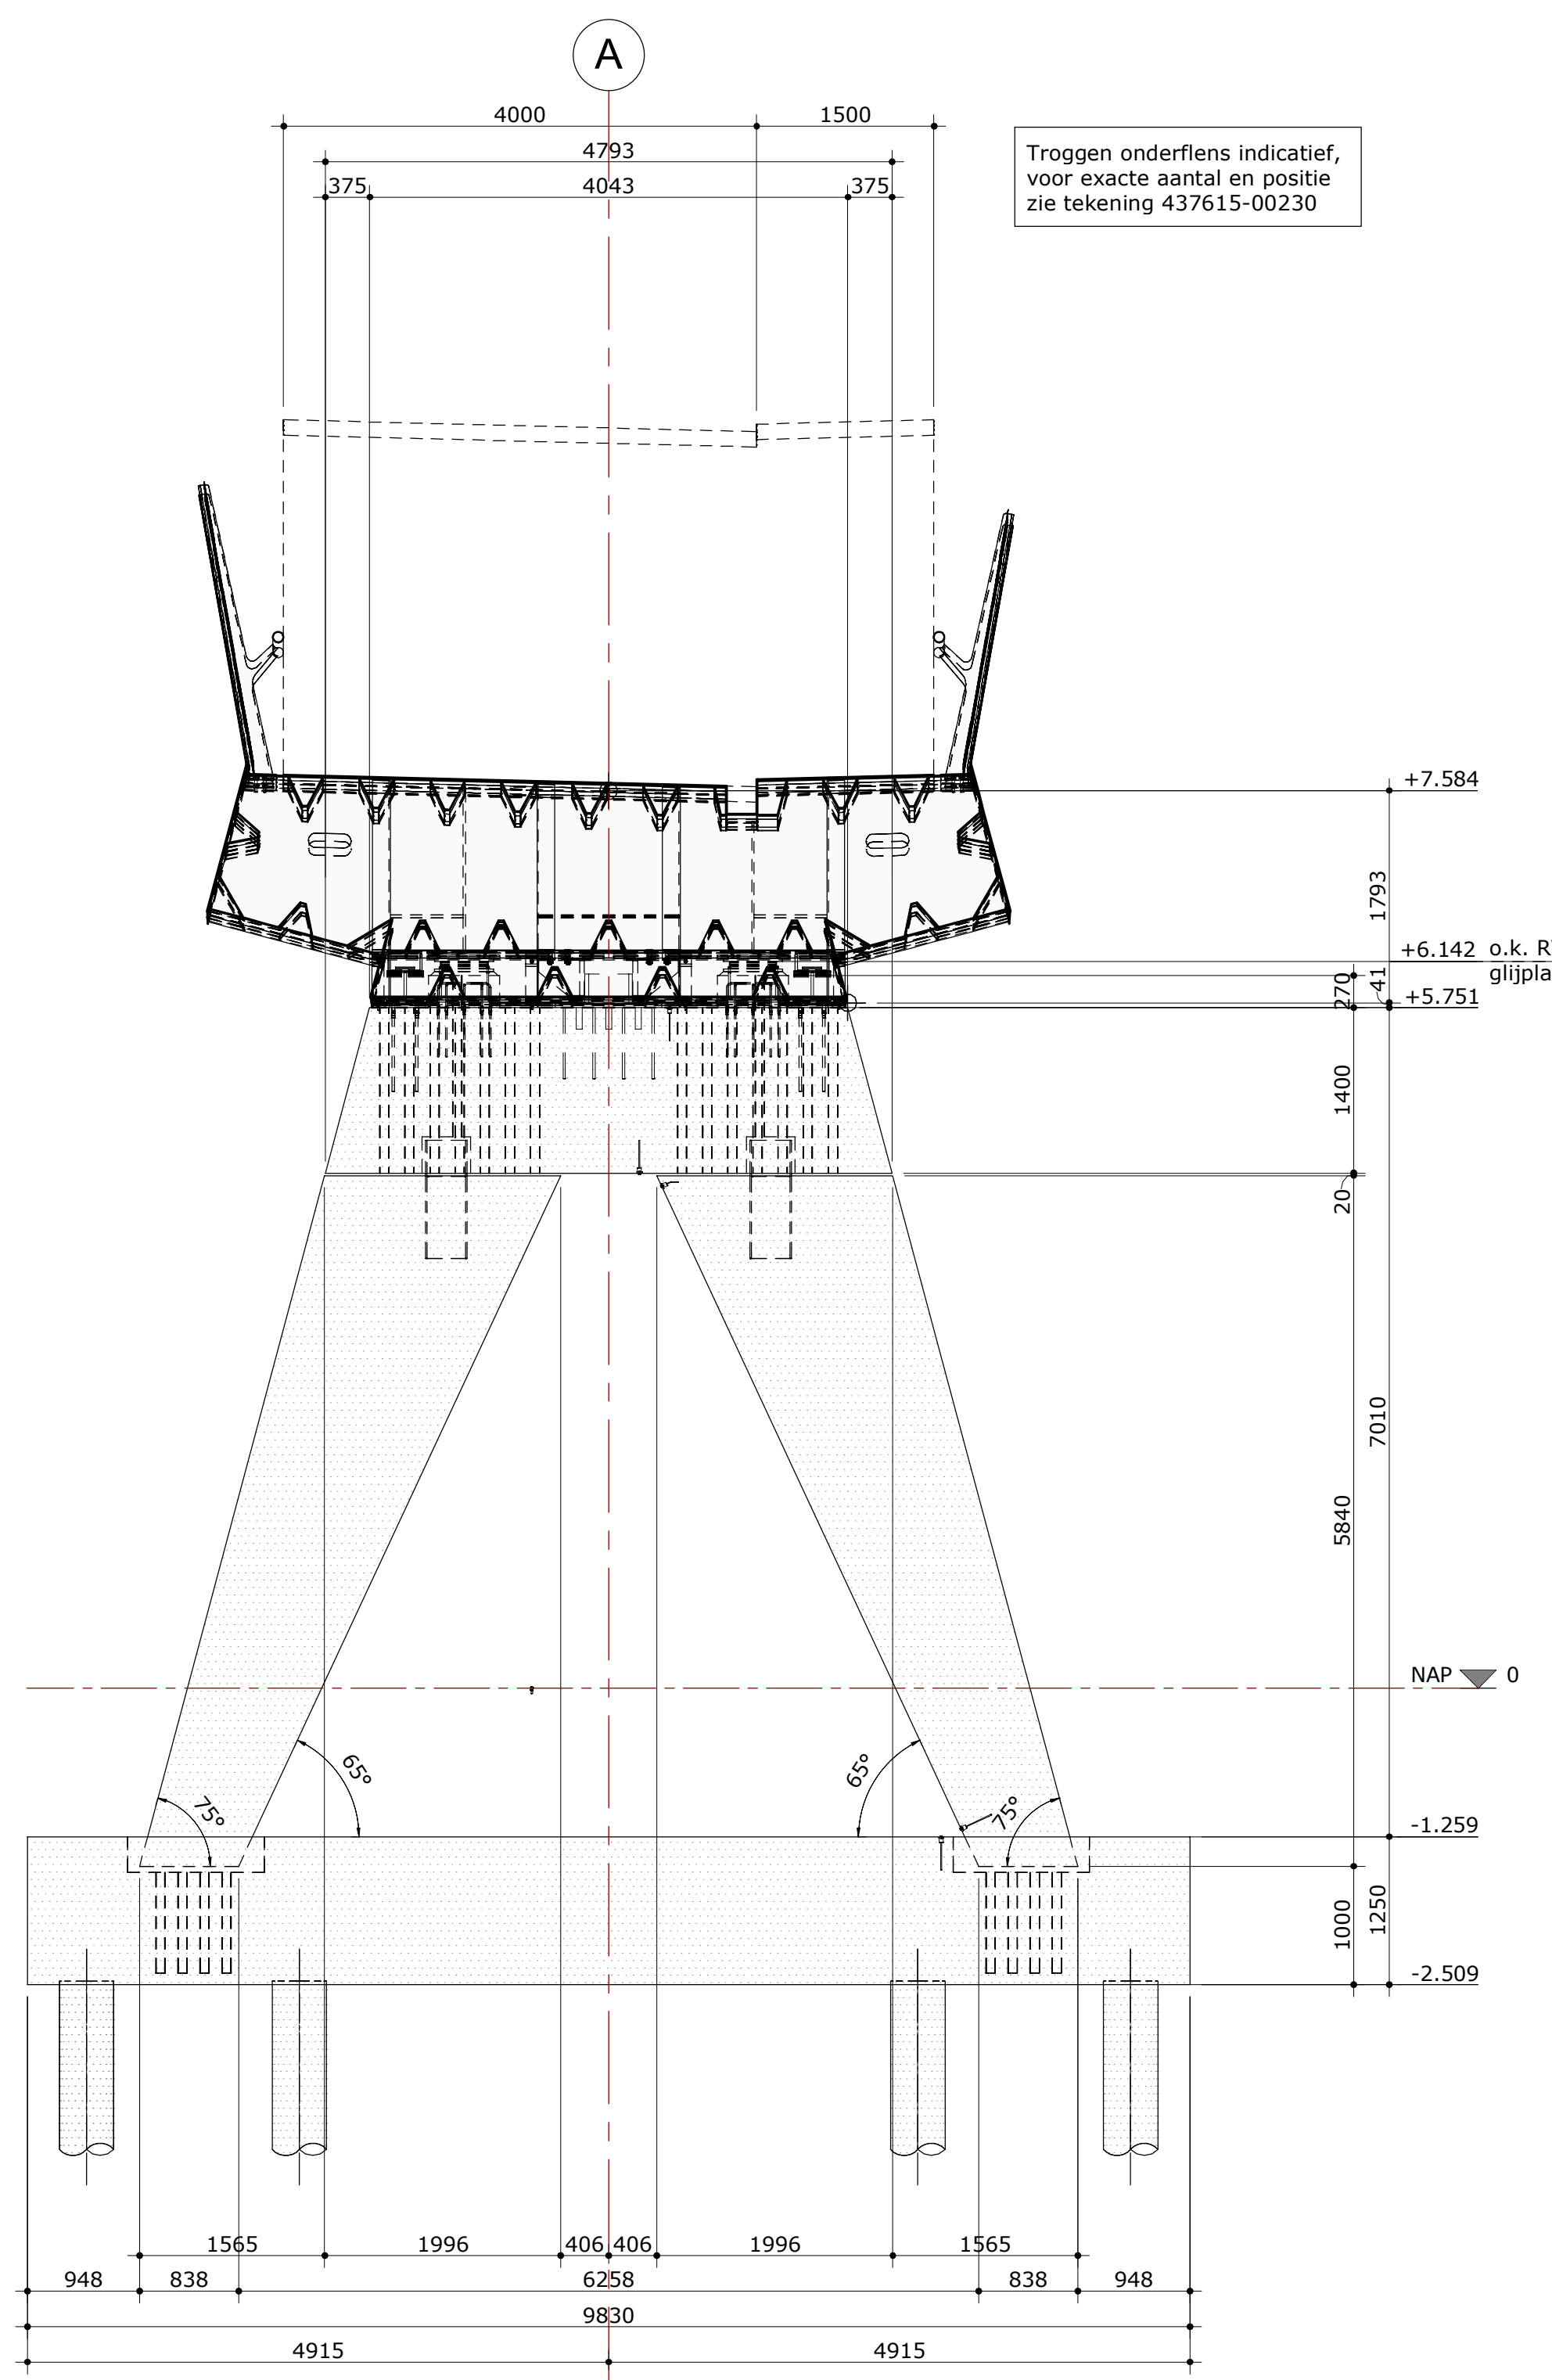


TFV_4-05

schaal 1:50

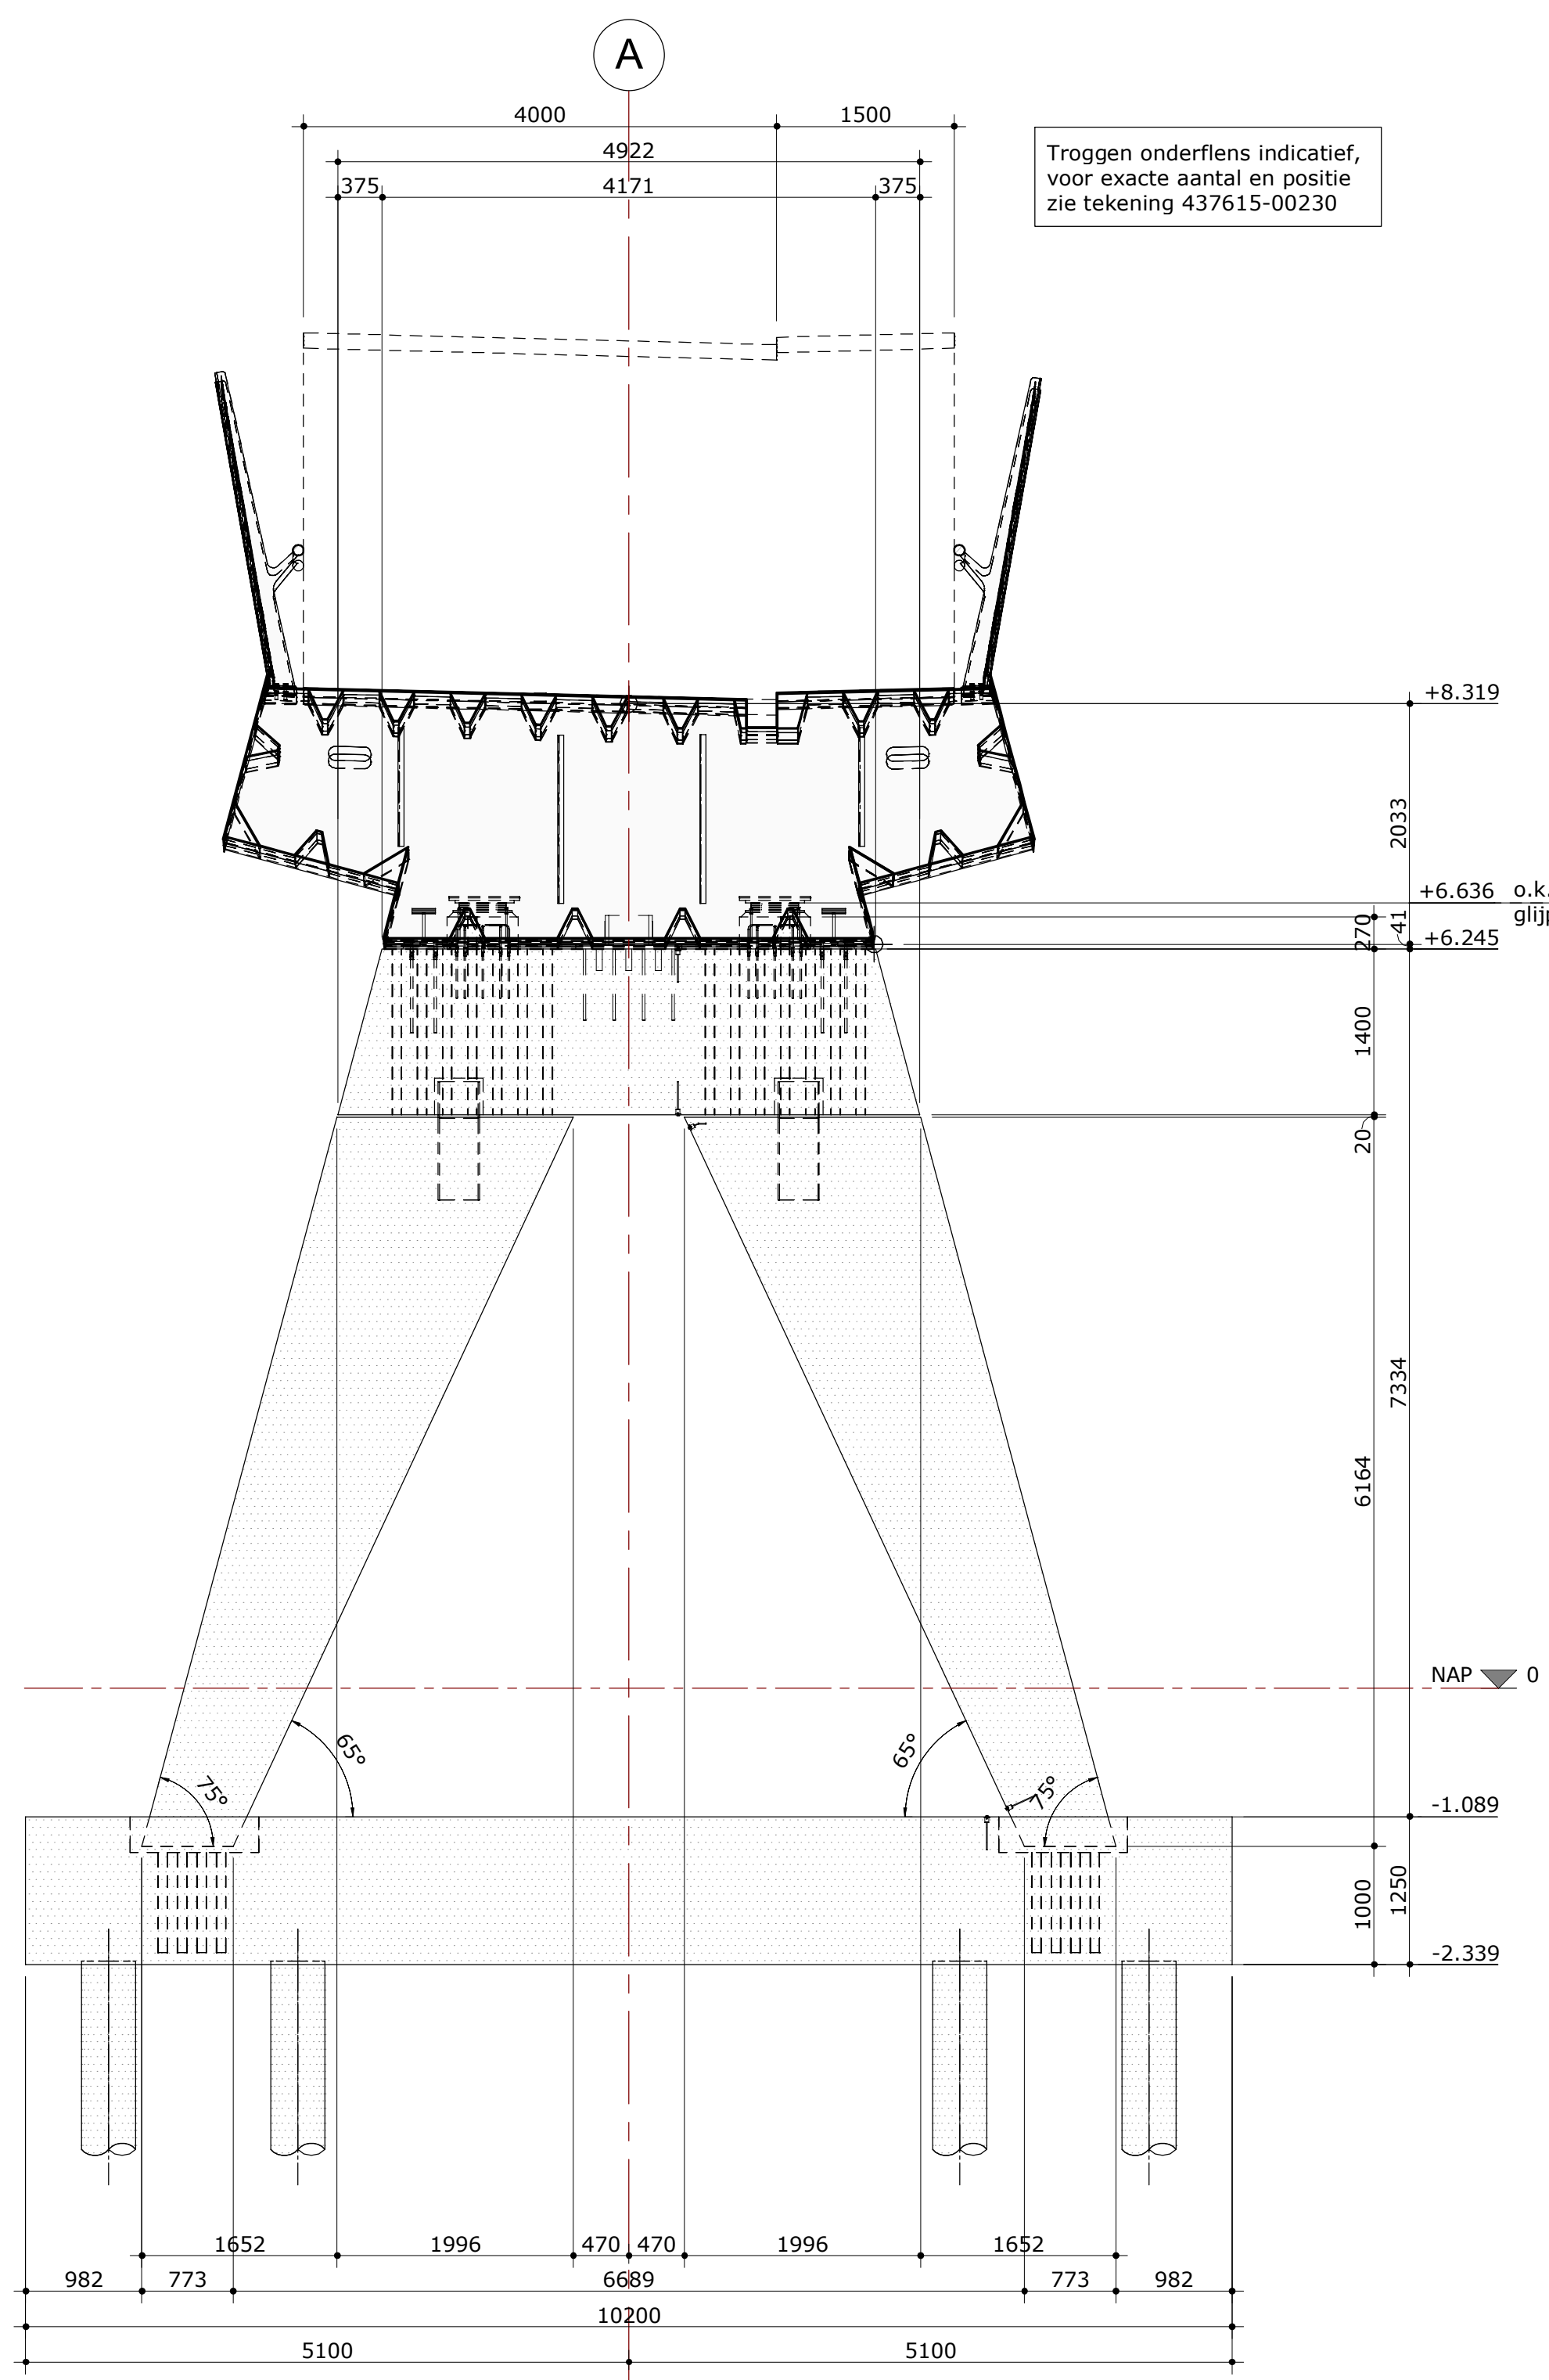


TFV_5-05

schaal 1:50

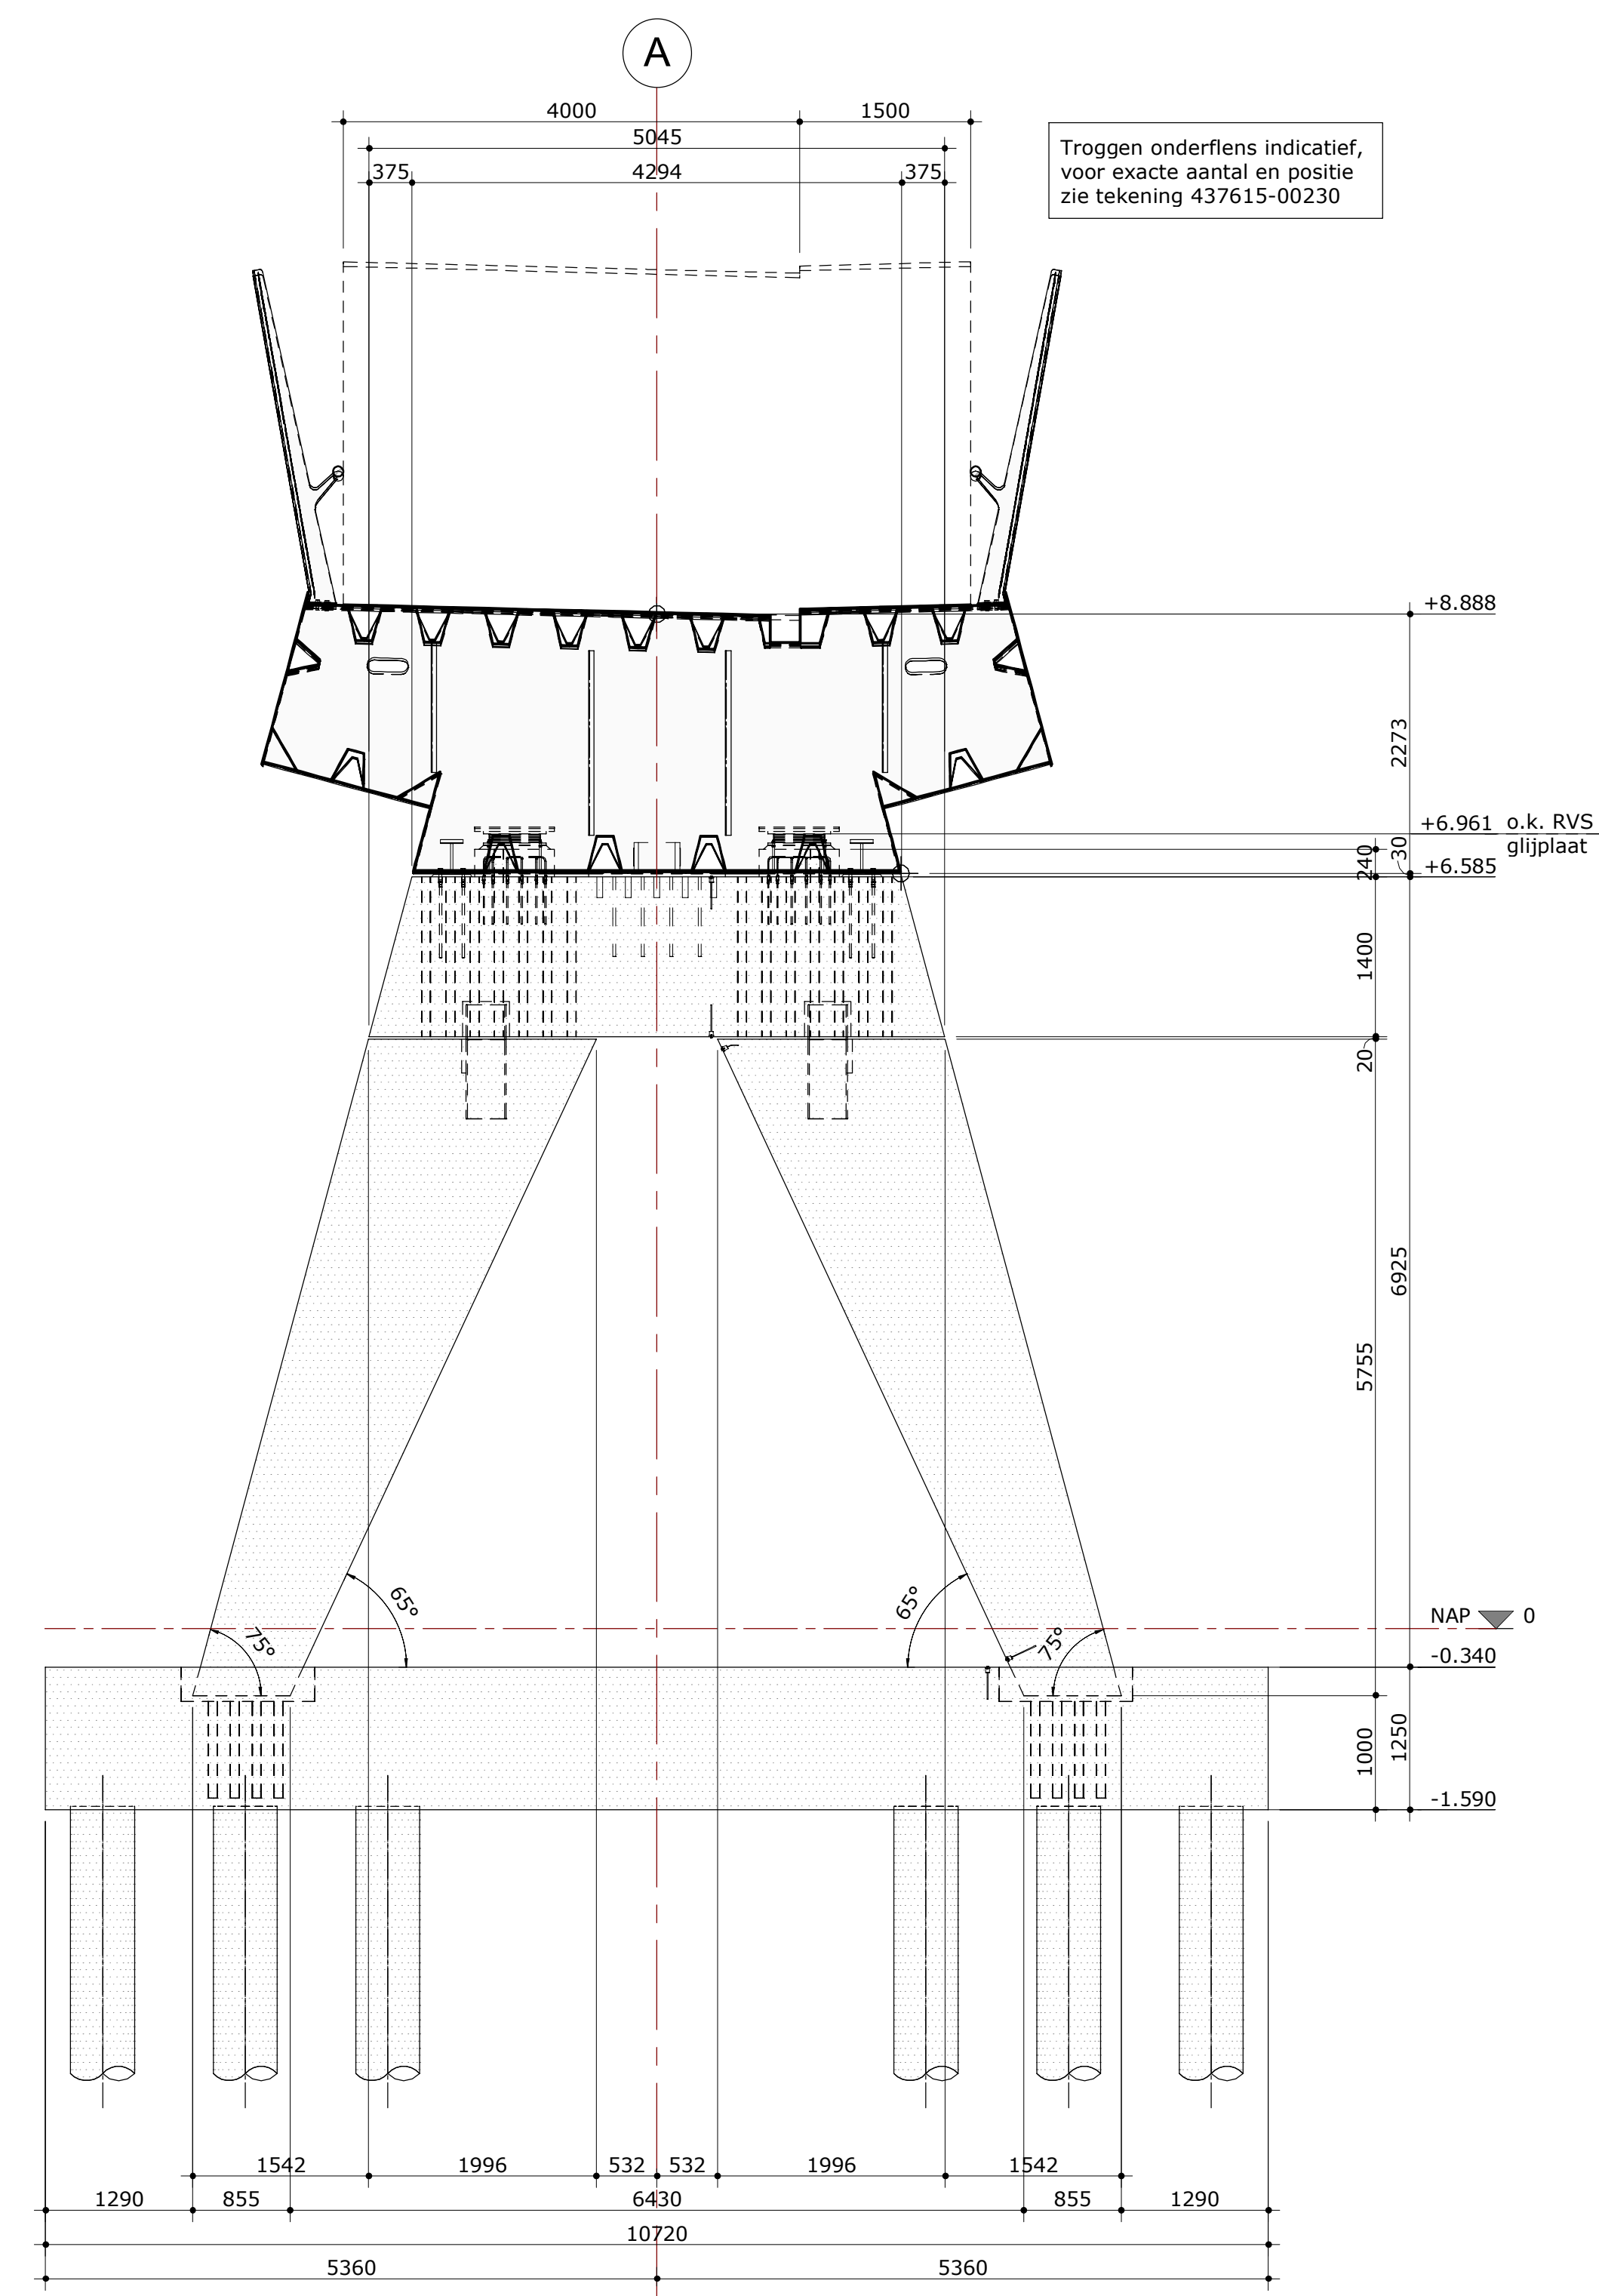


TFV_6-05

schaal 1:50

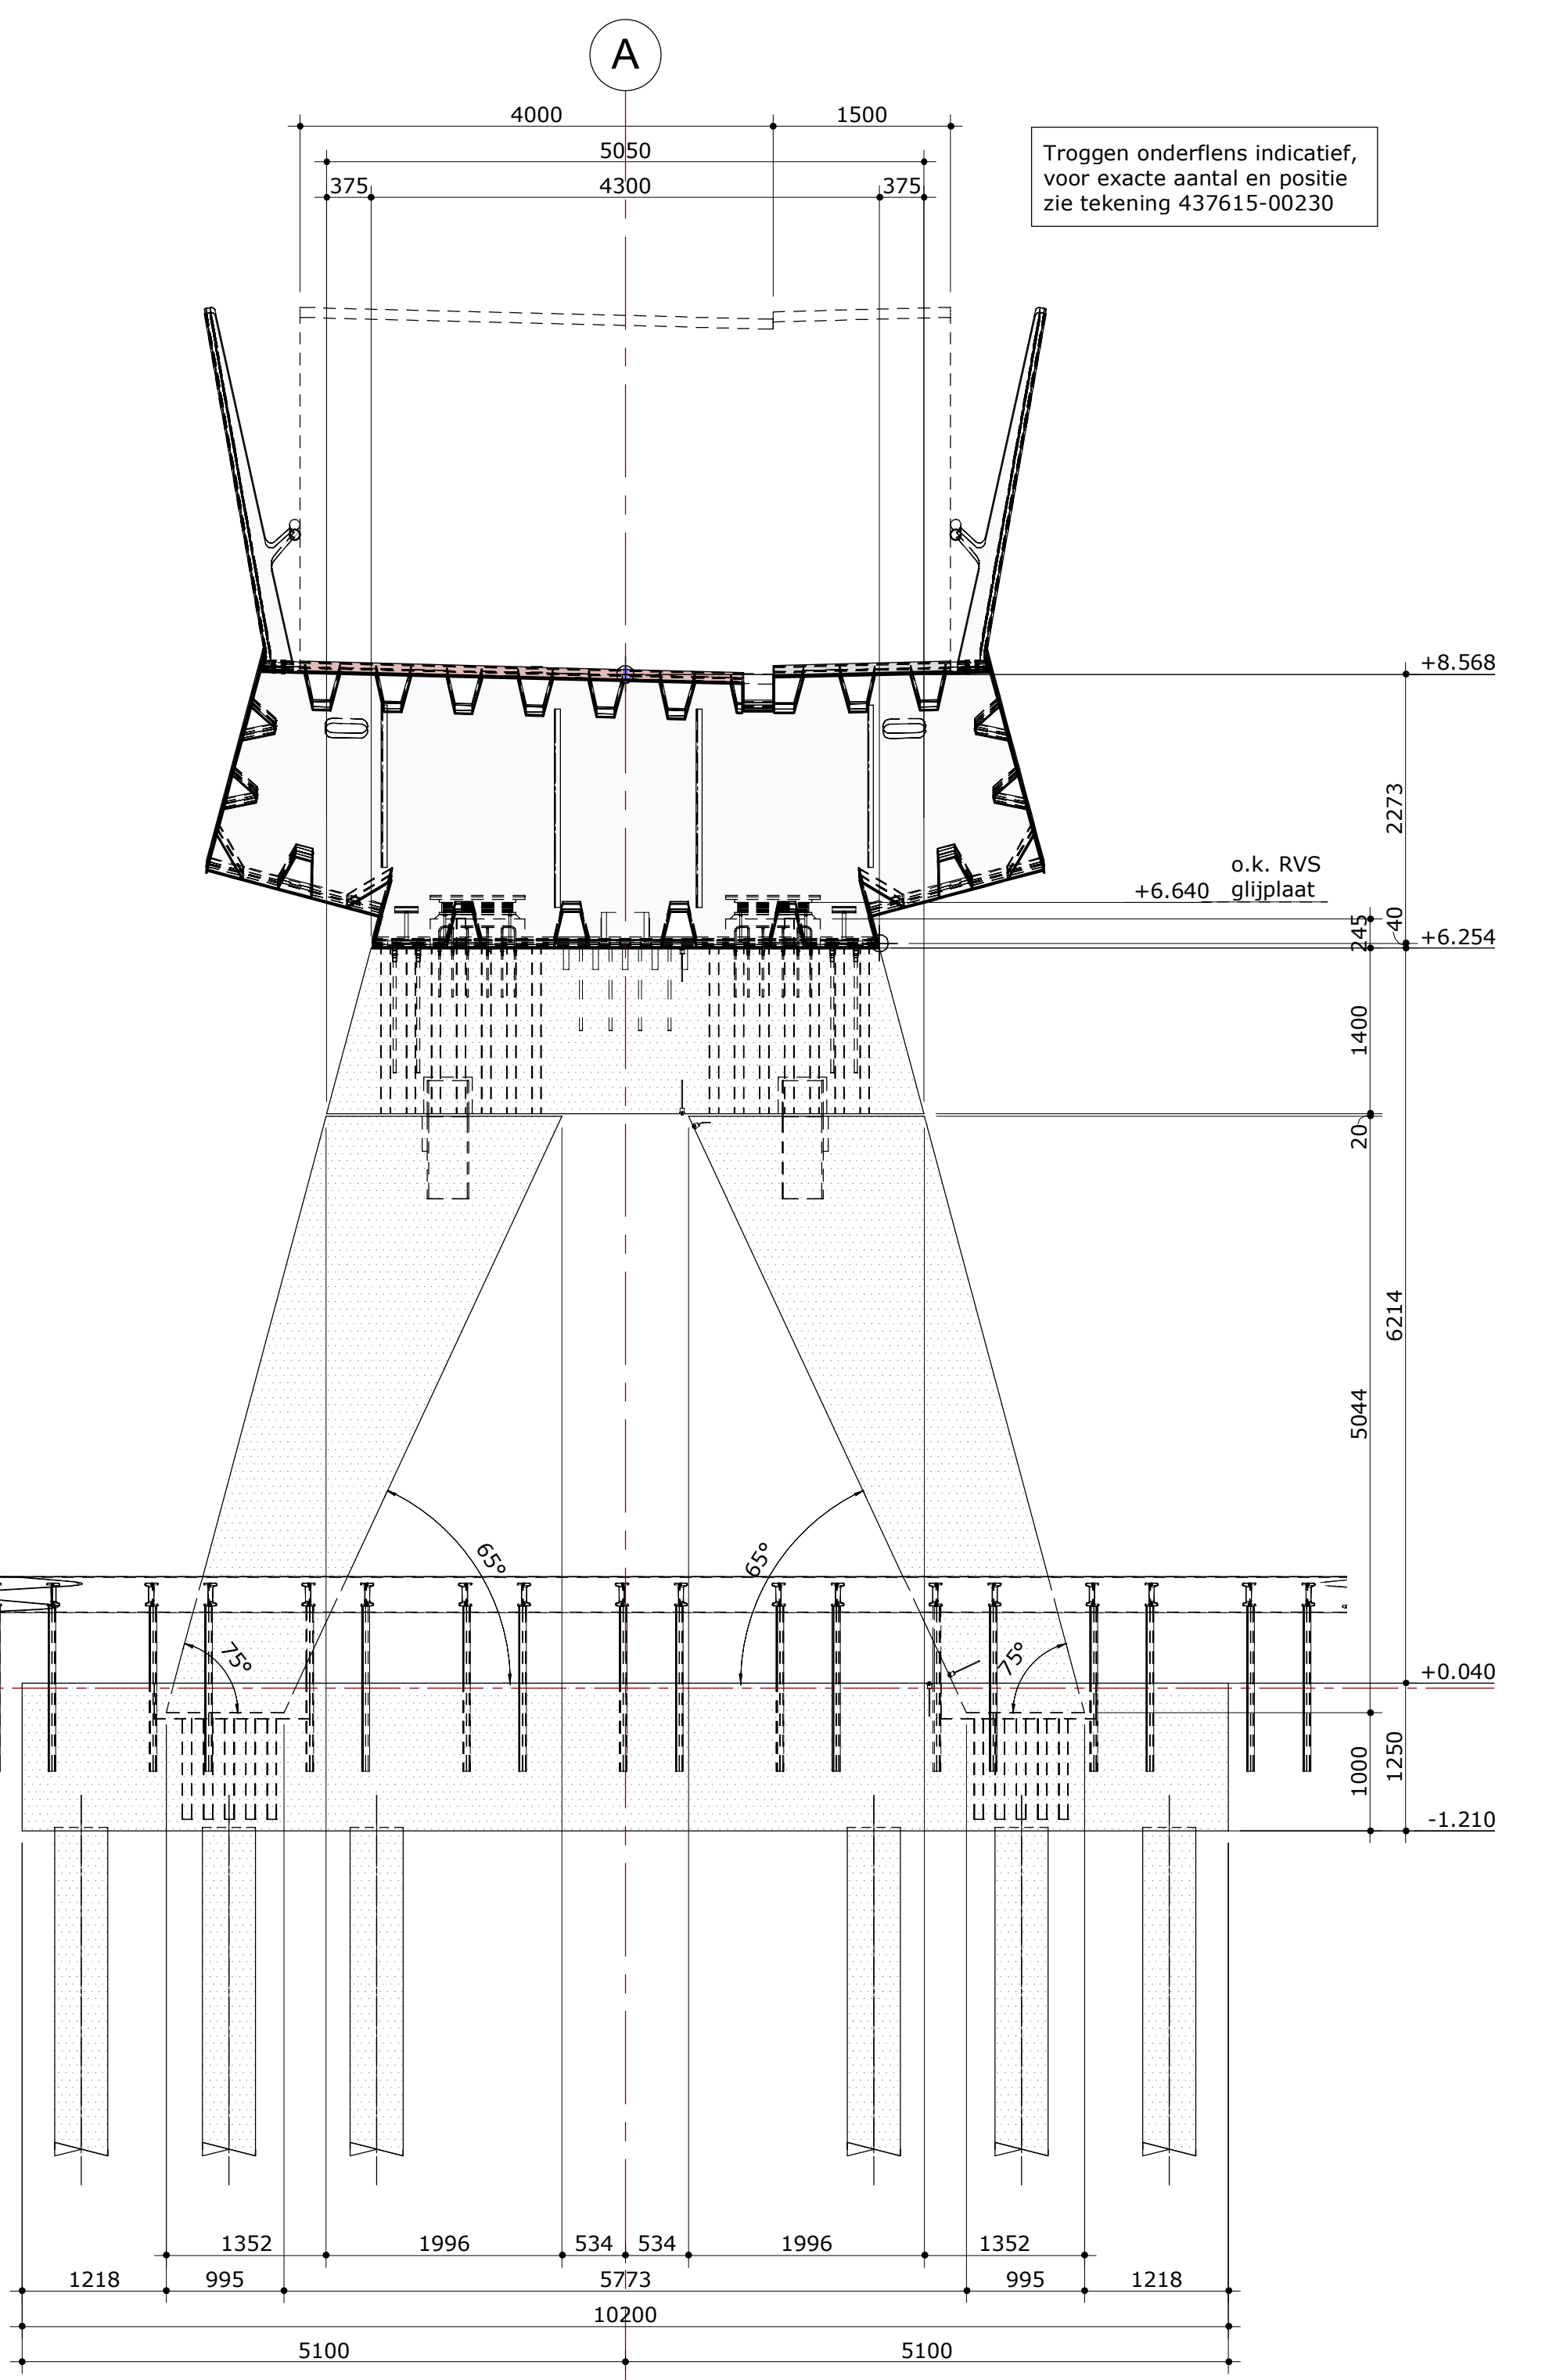


TFV_7-05

schaal 1:50

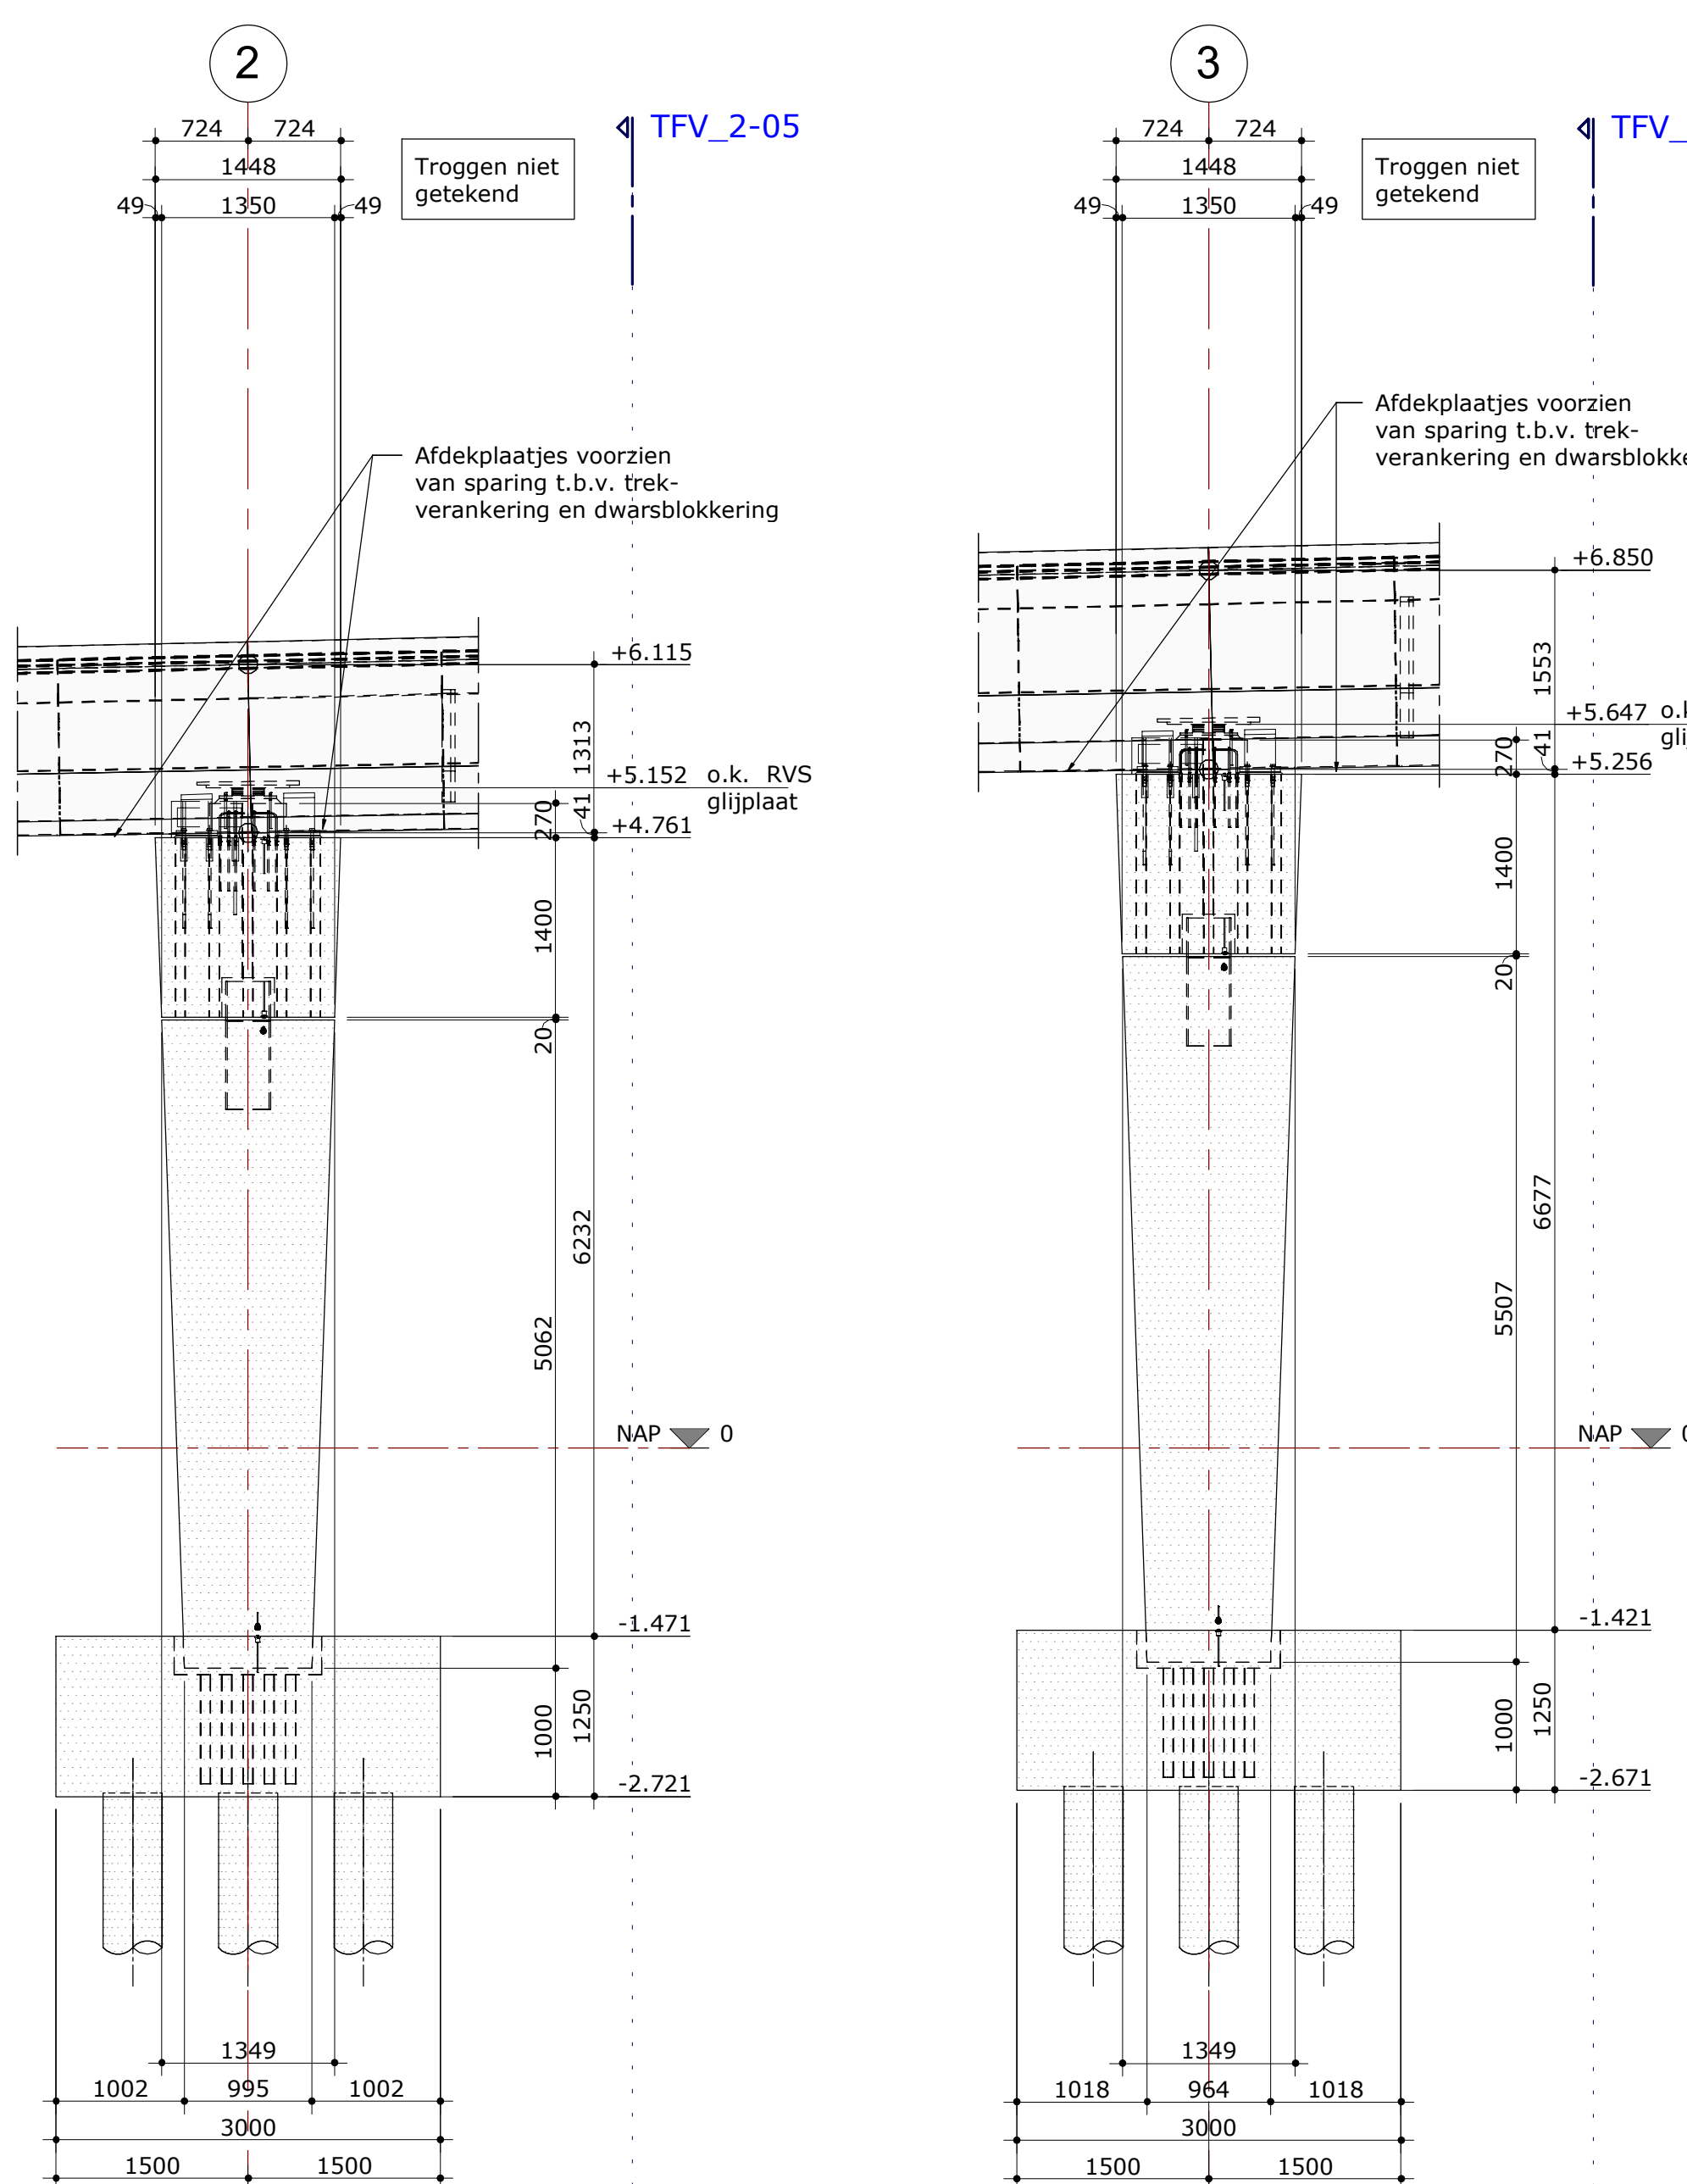


TFV_2-04

schaal 1:50

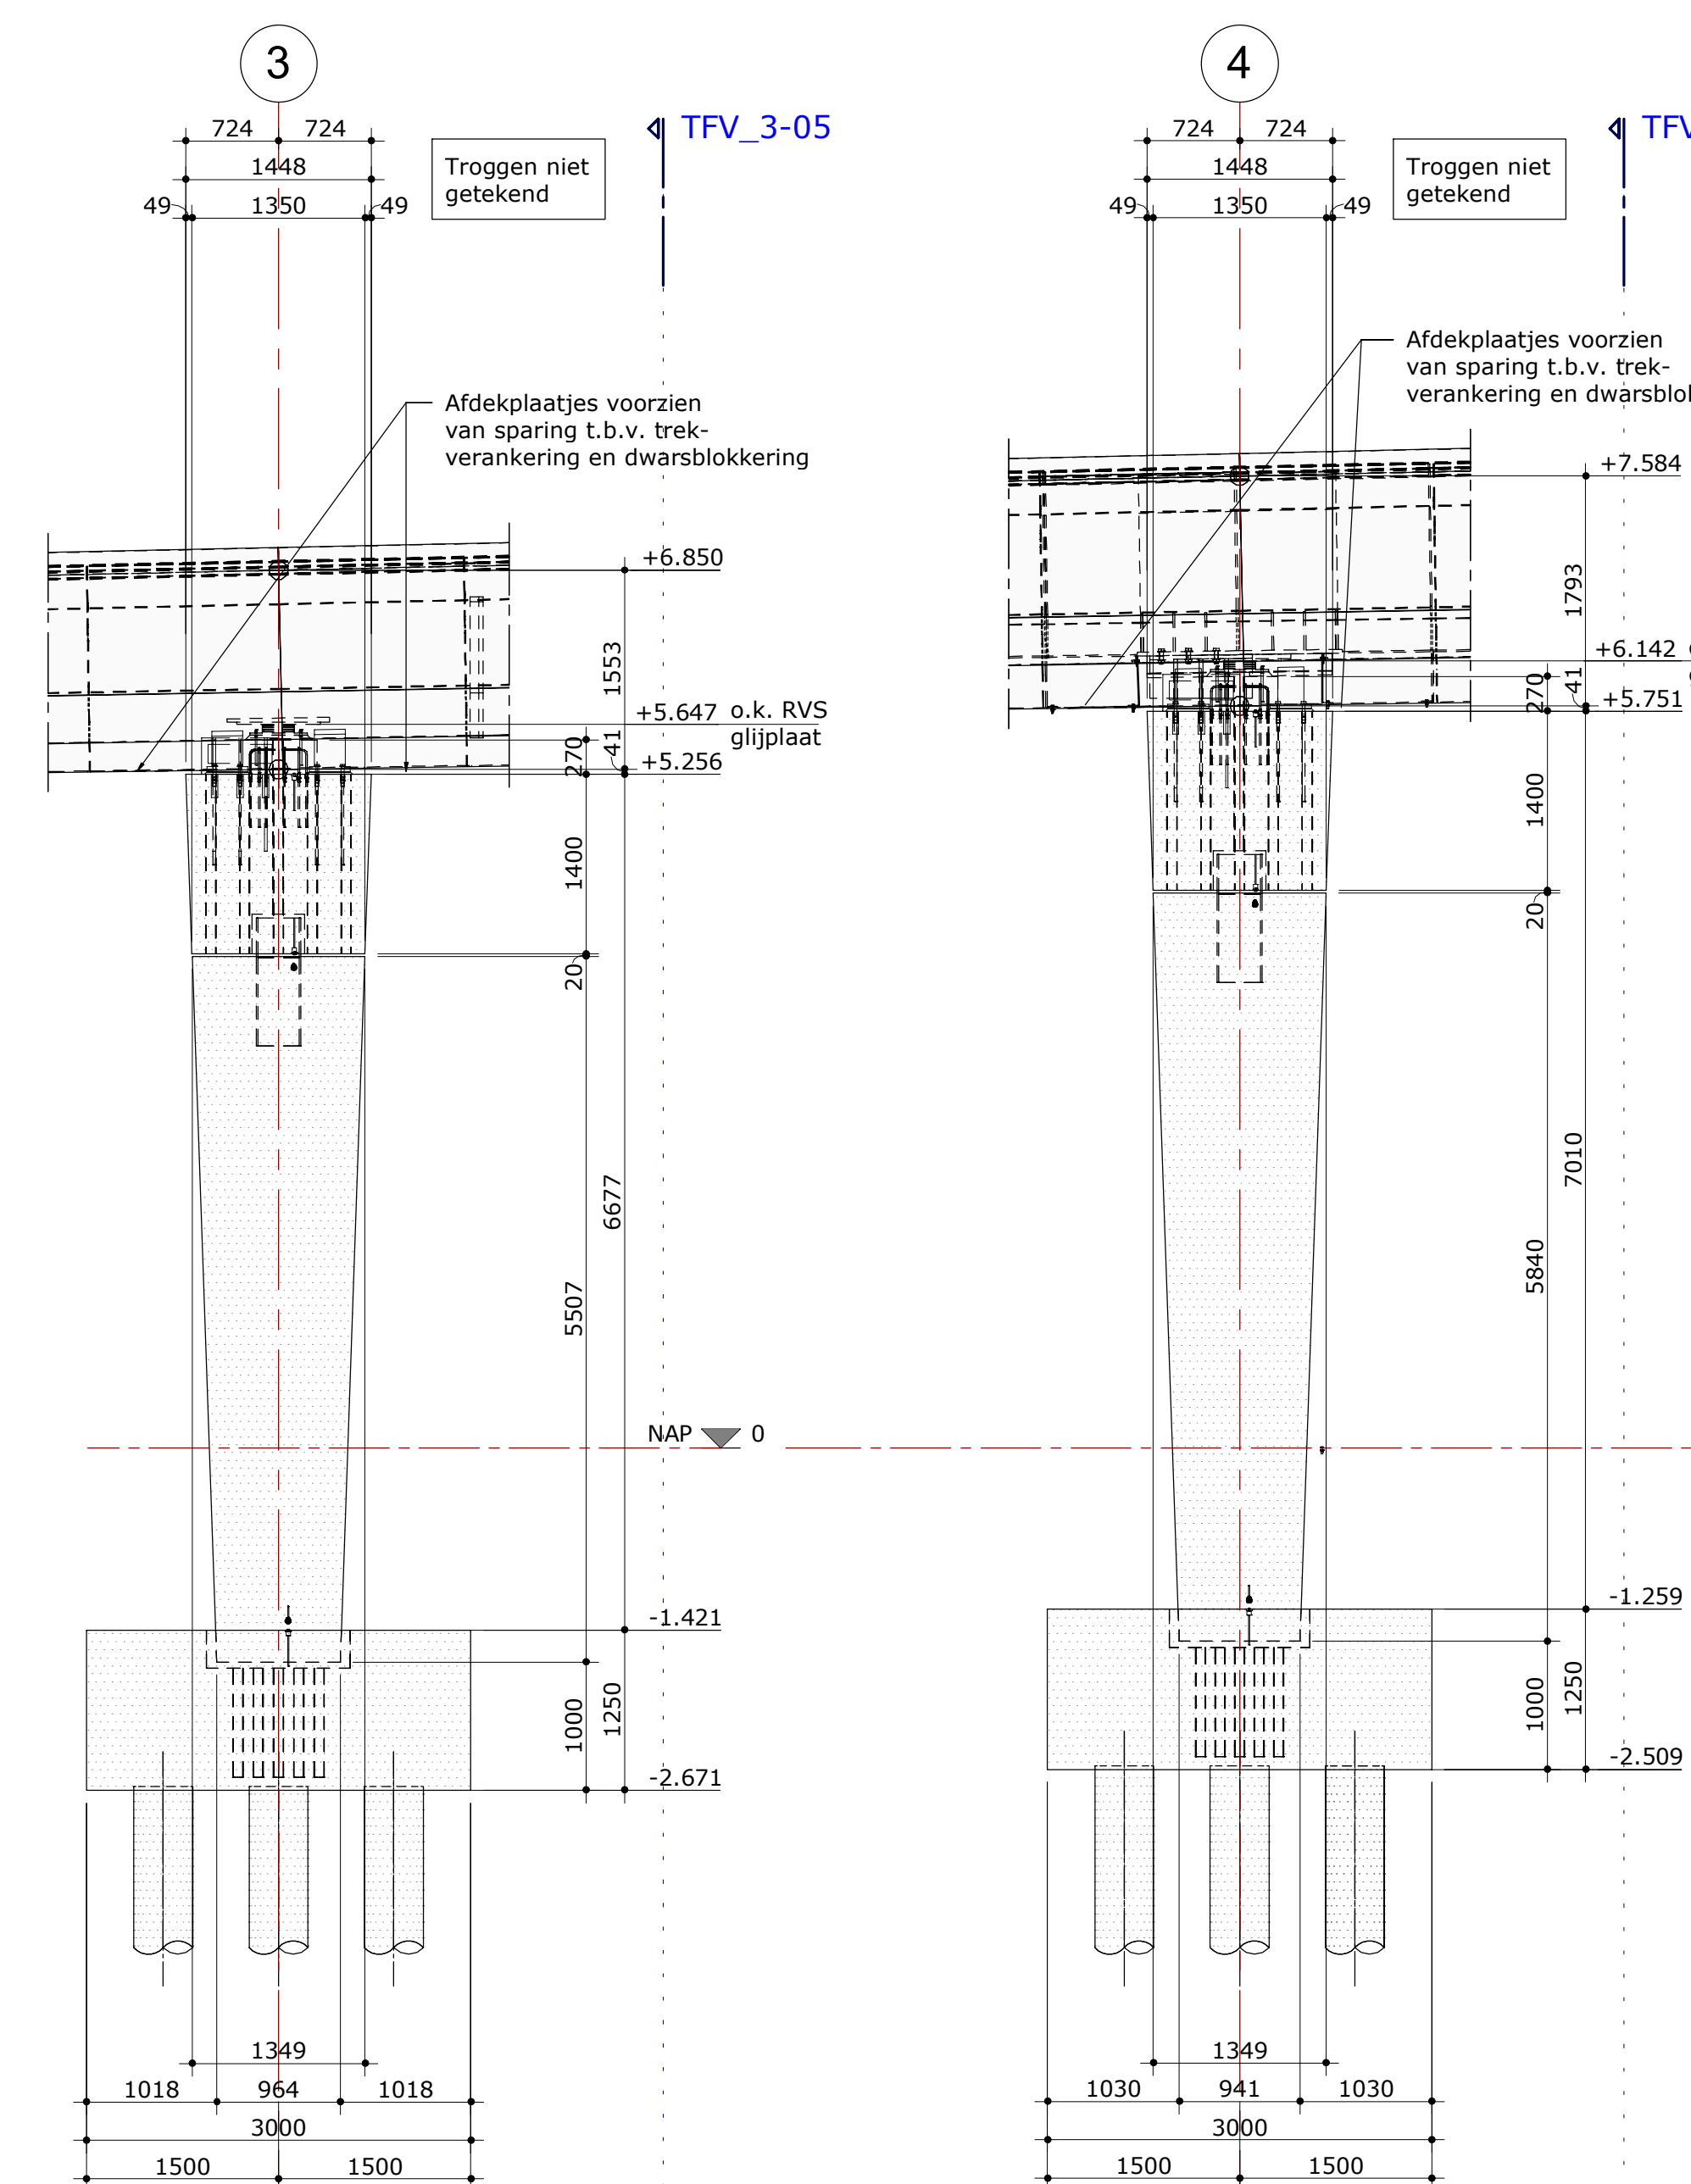


TFV_3-04

schaal 1:50

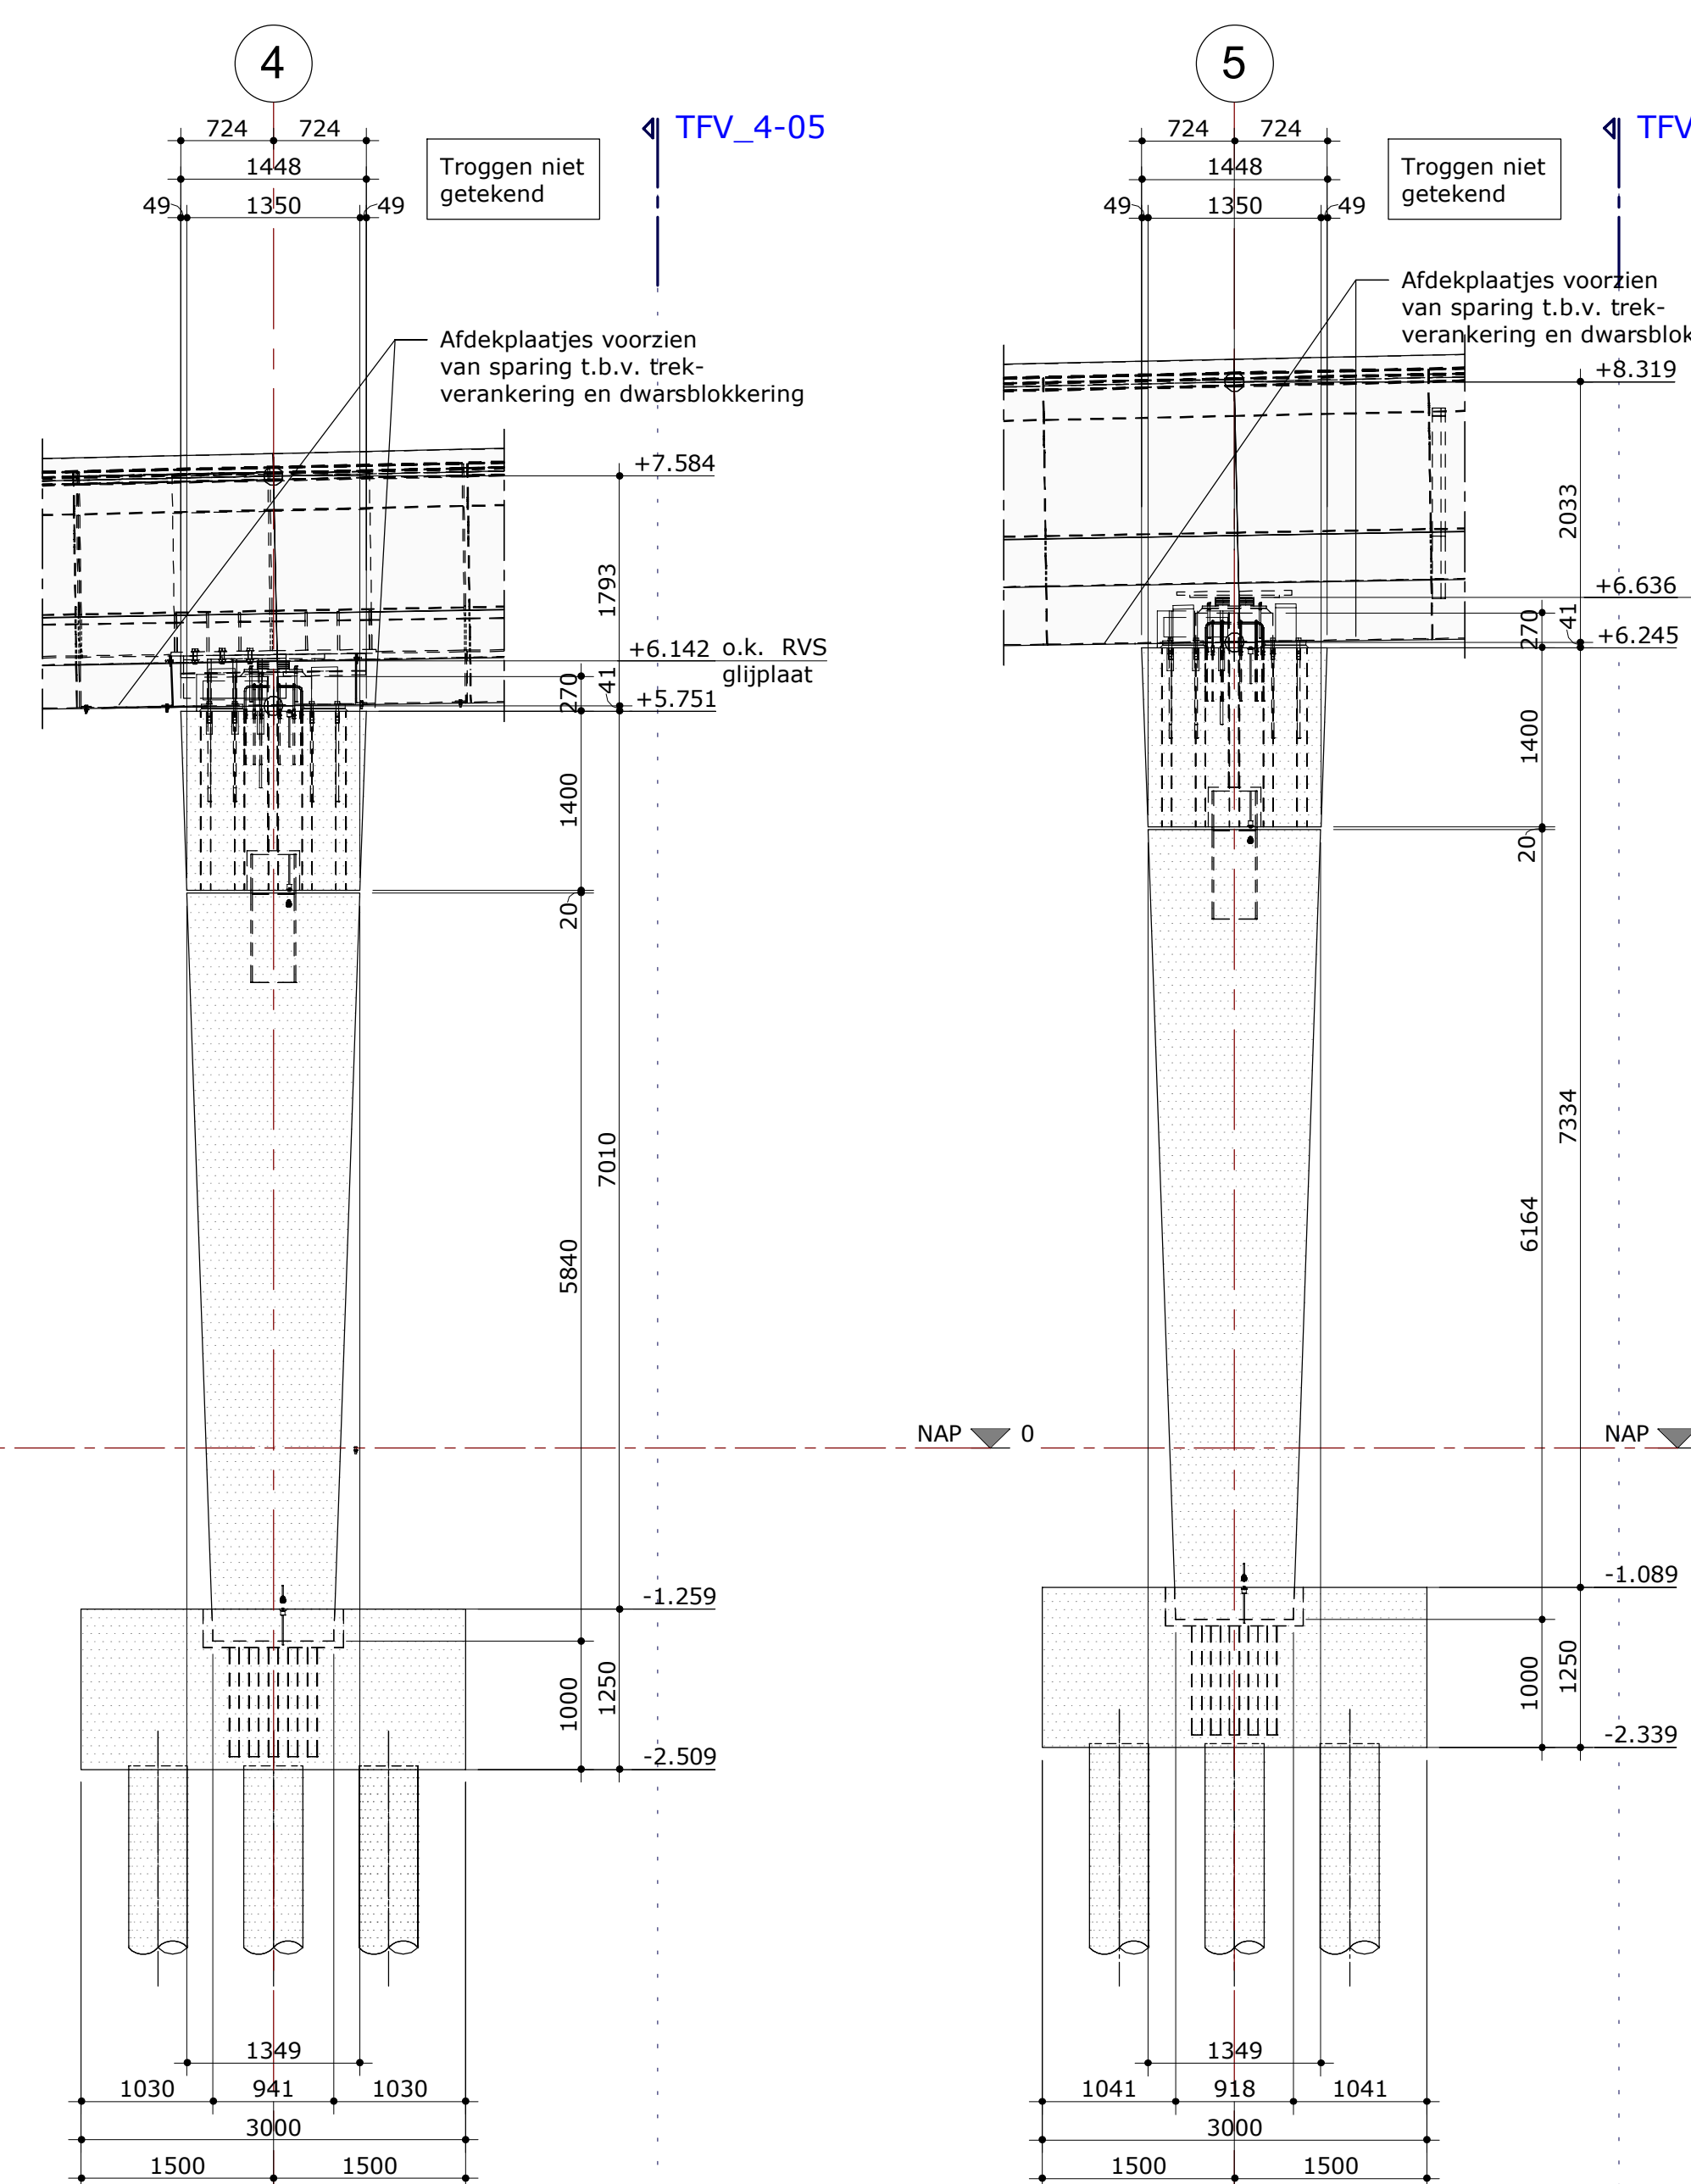


TFV_4-04

schaal 1:50

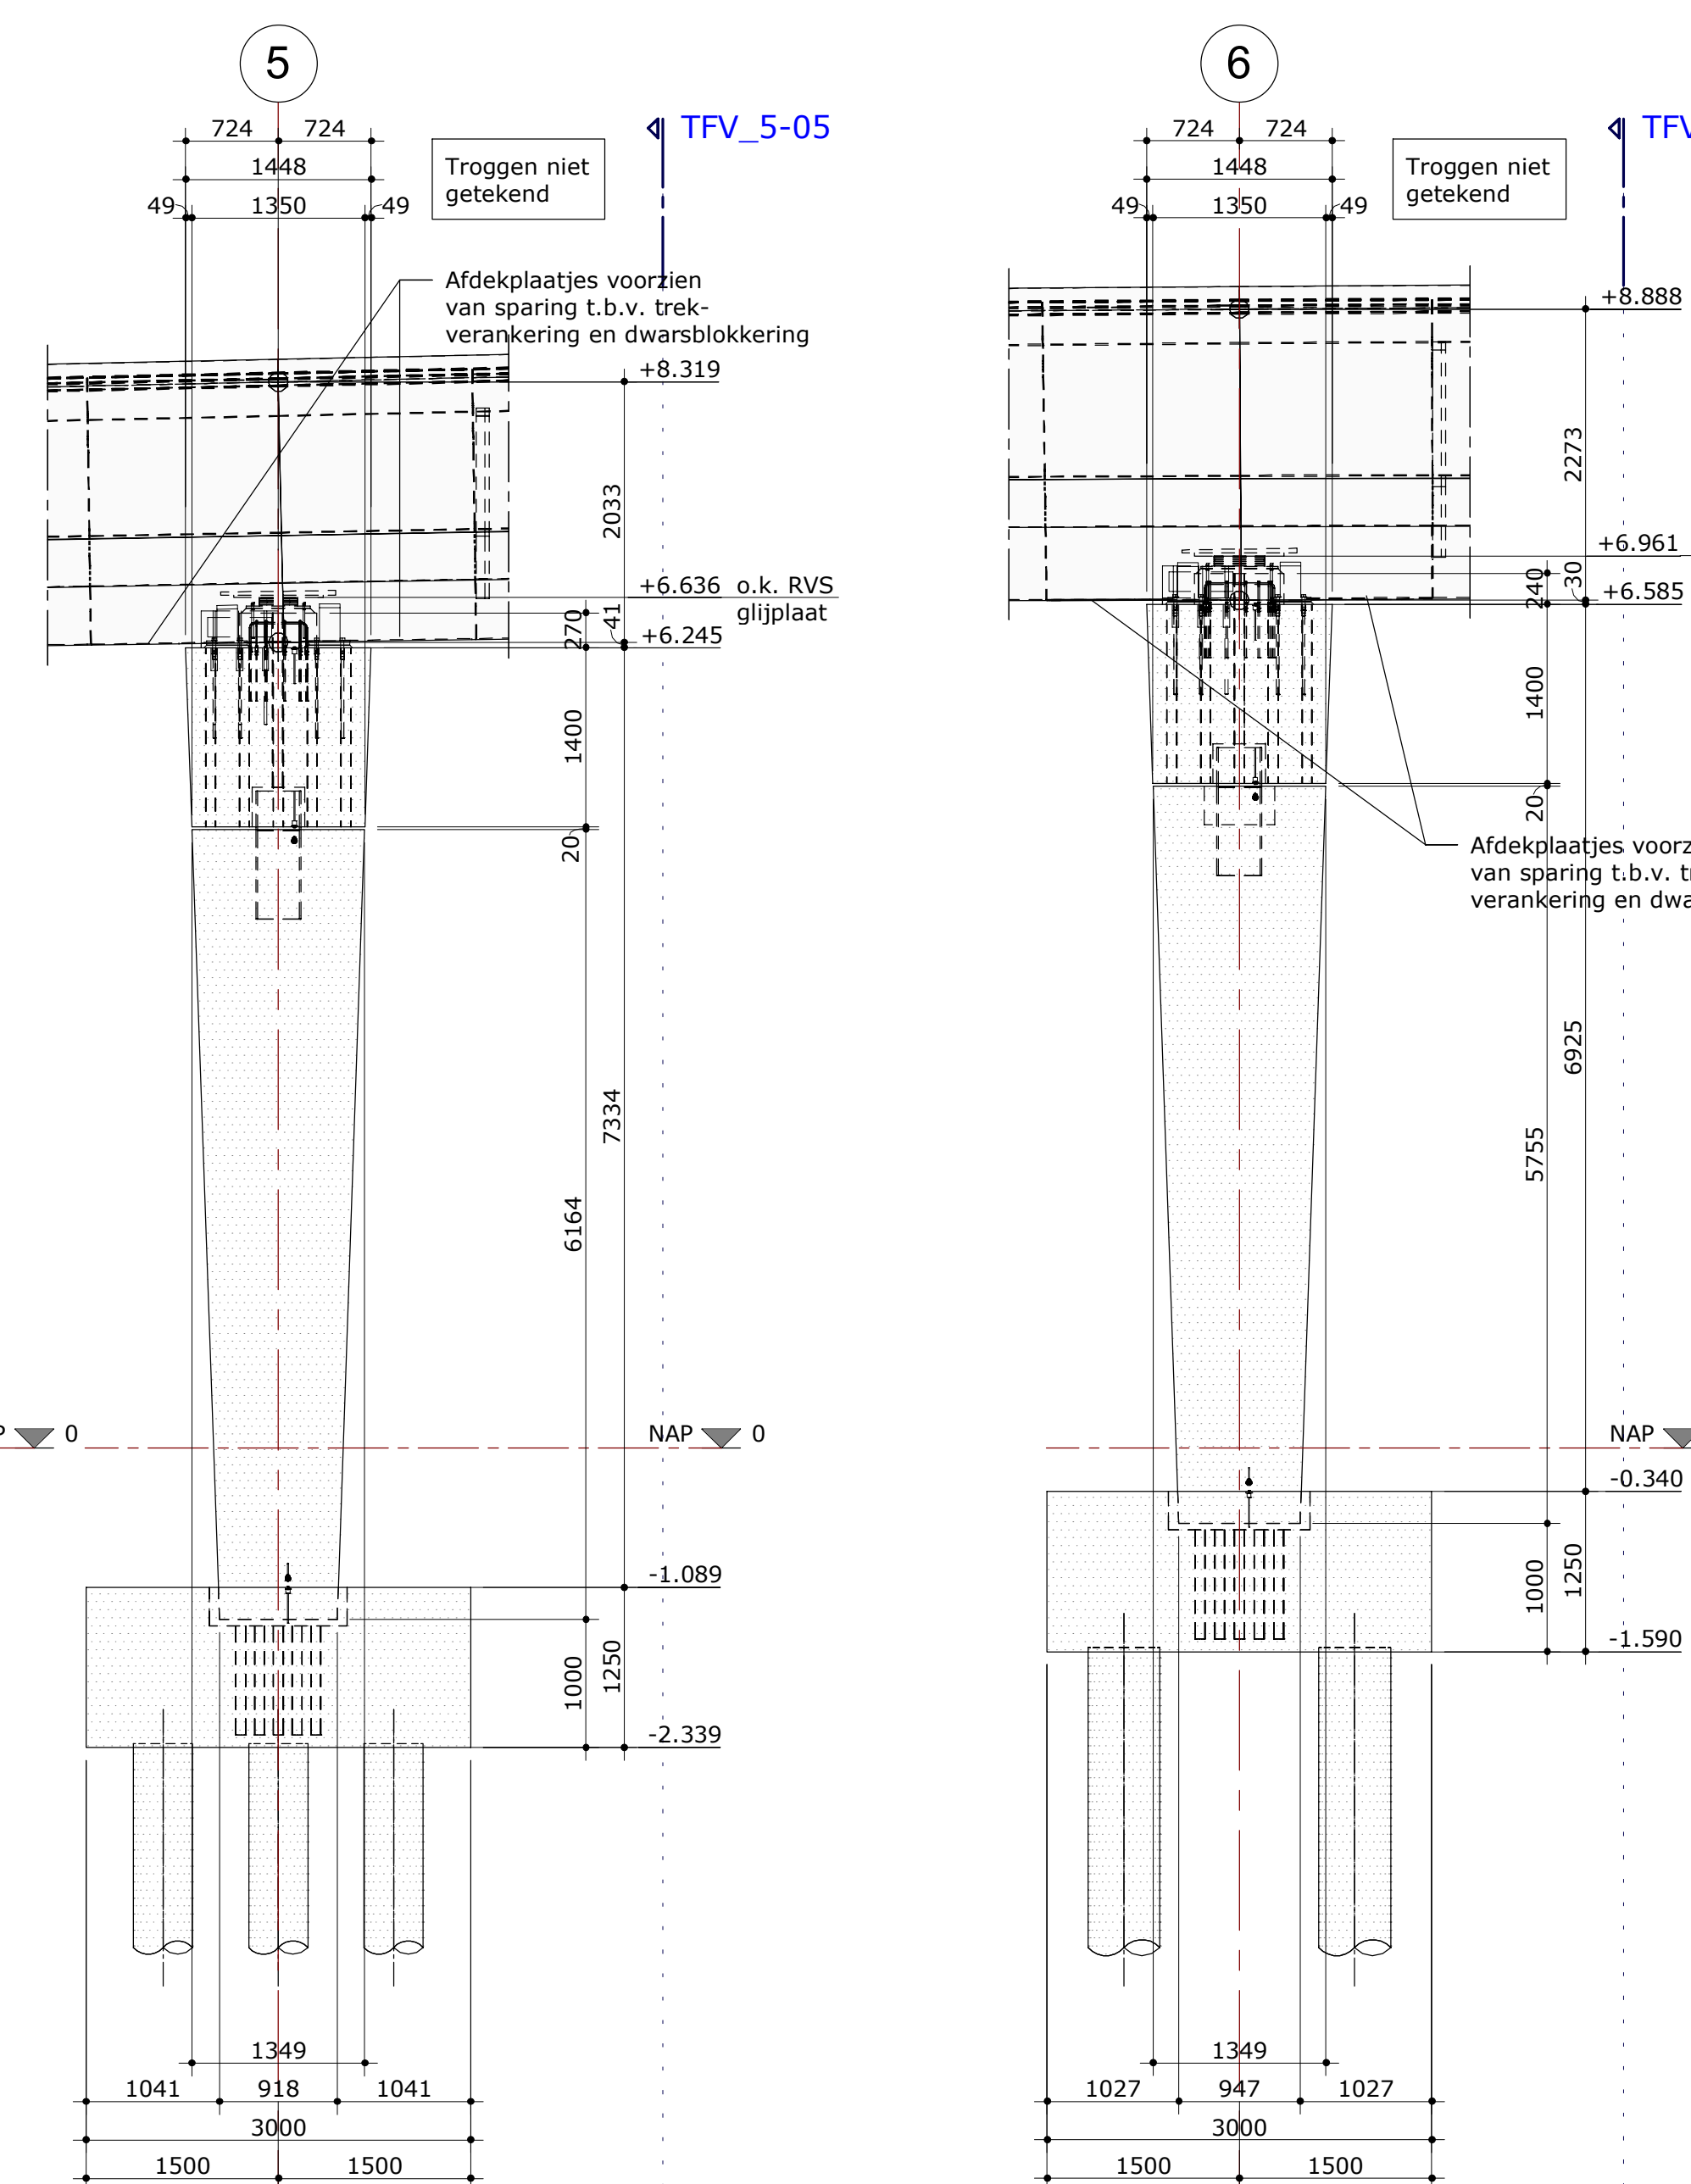


TFV_5-04

schaal 1:50

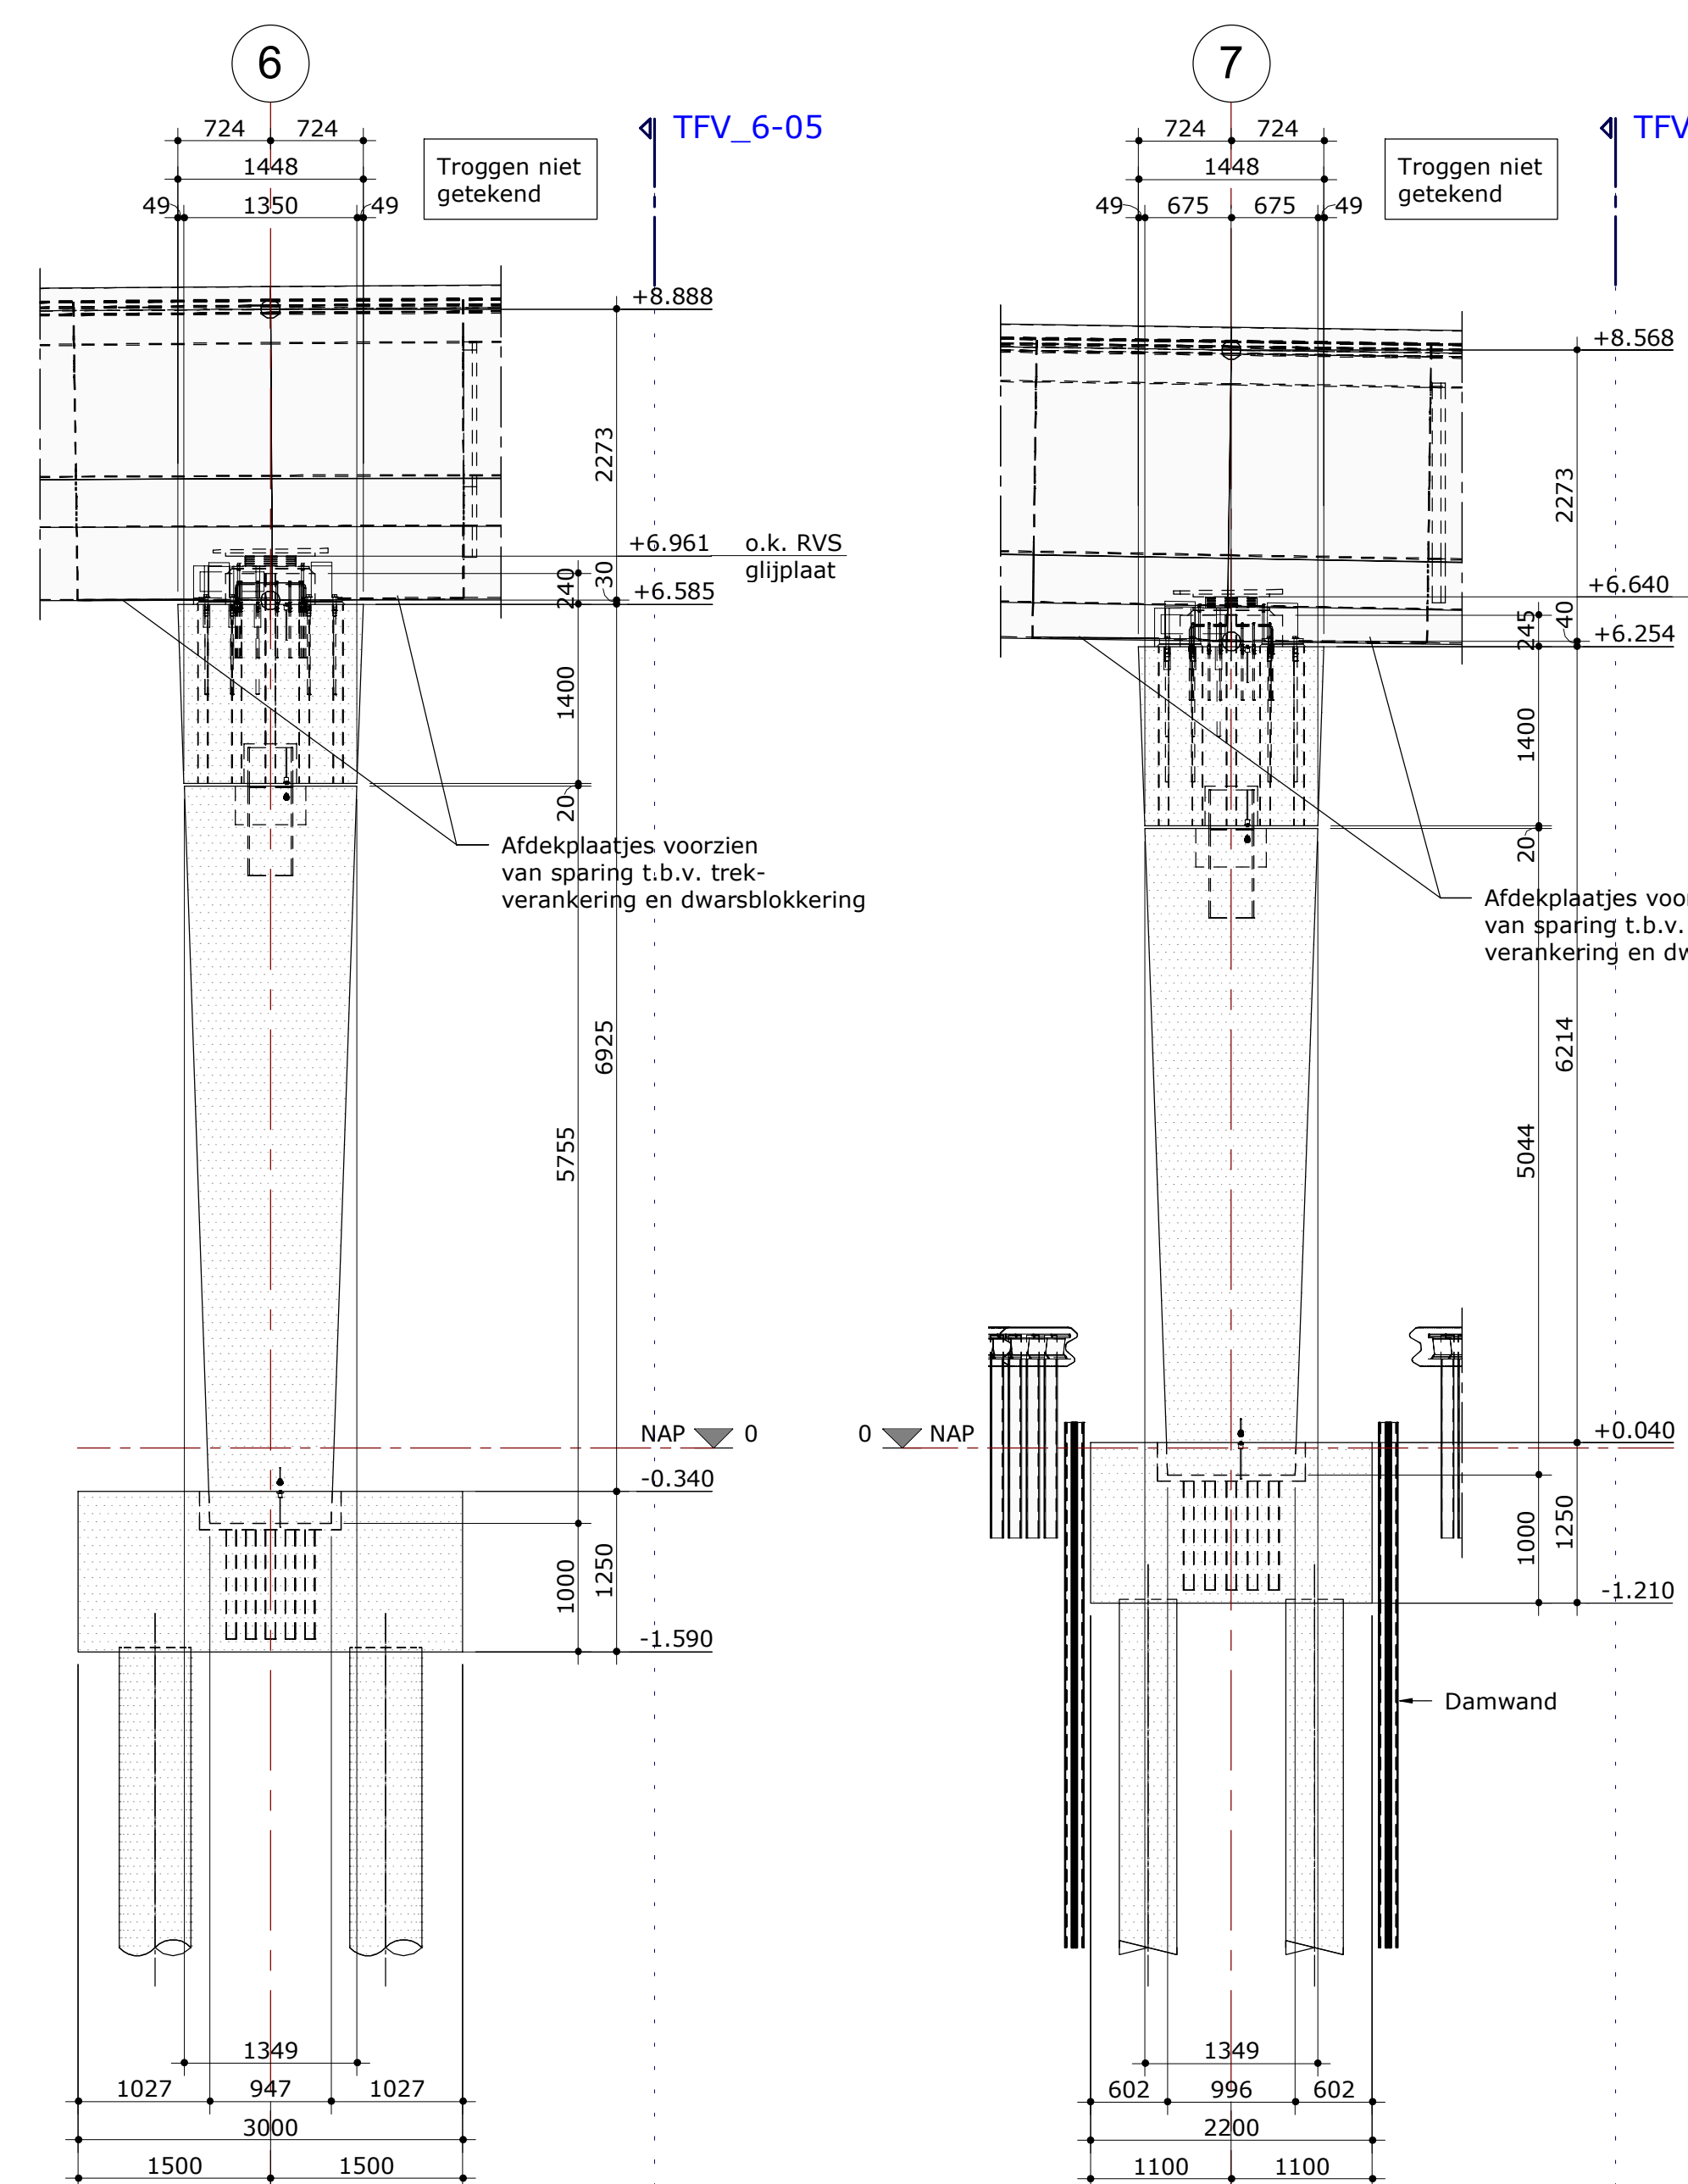


TFV_6-04

schaal 1:50

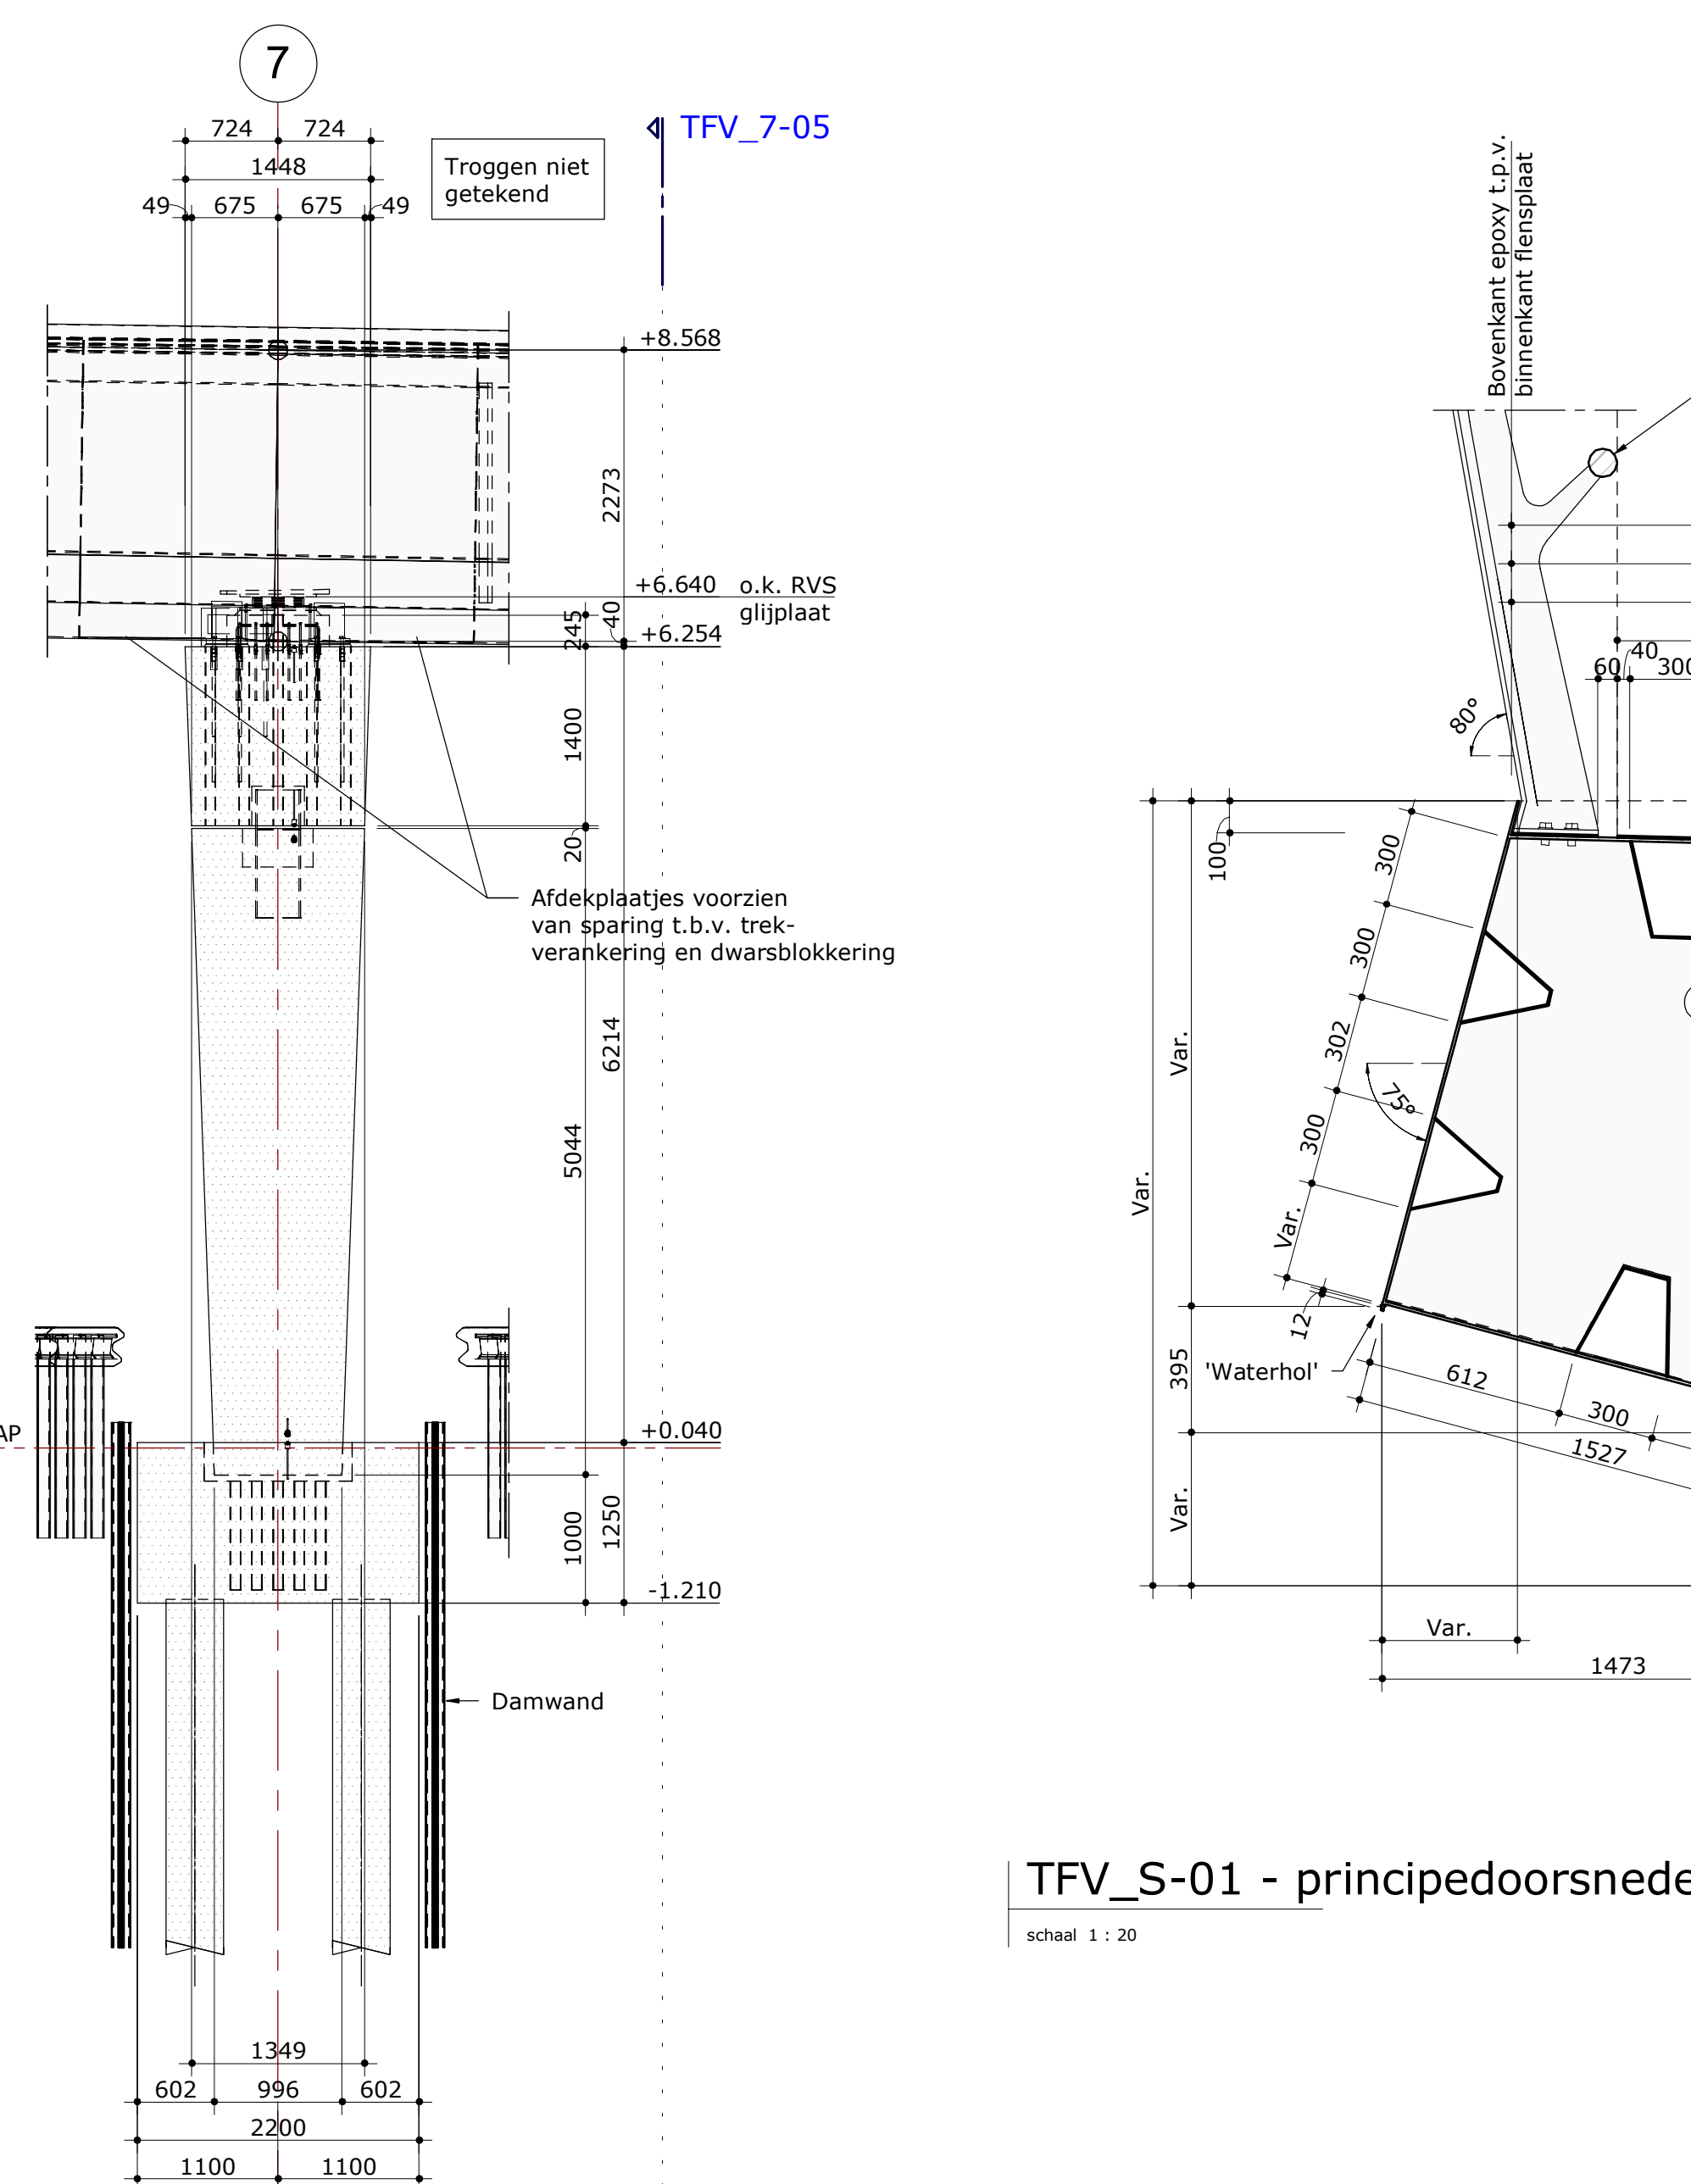


TFV_7-04

schaal 1:50

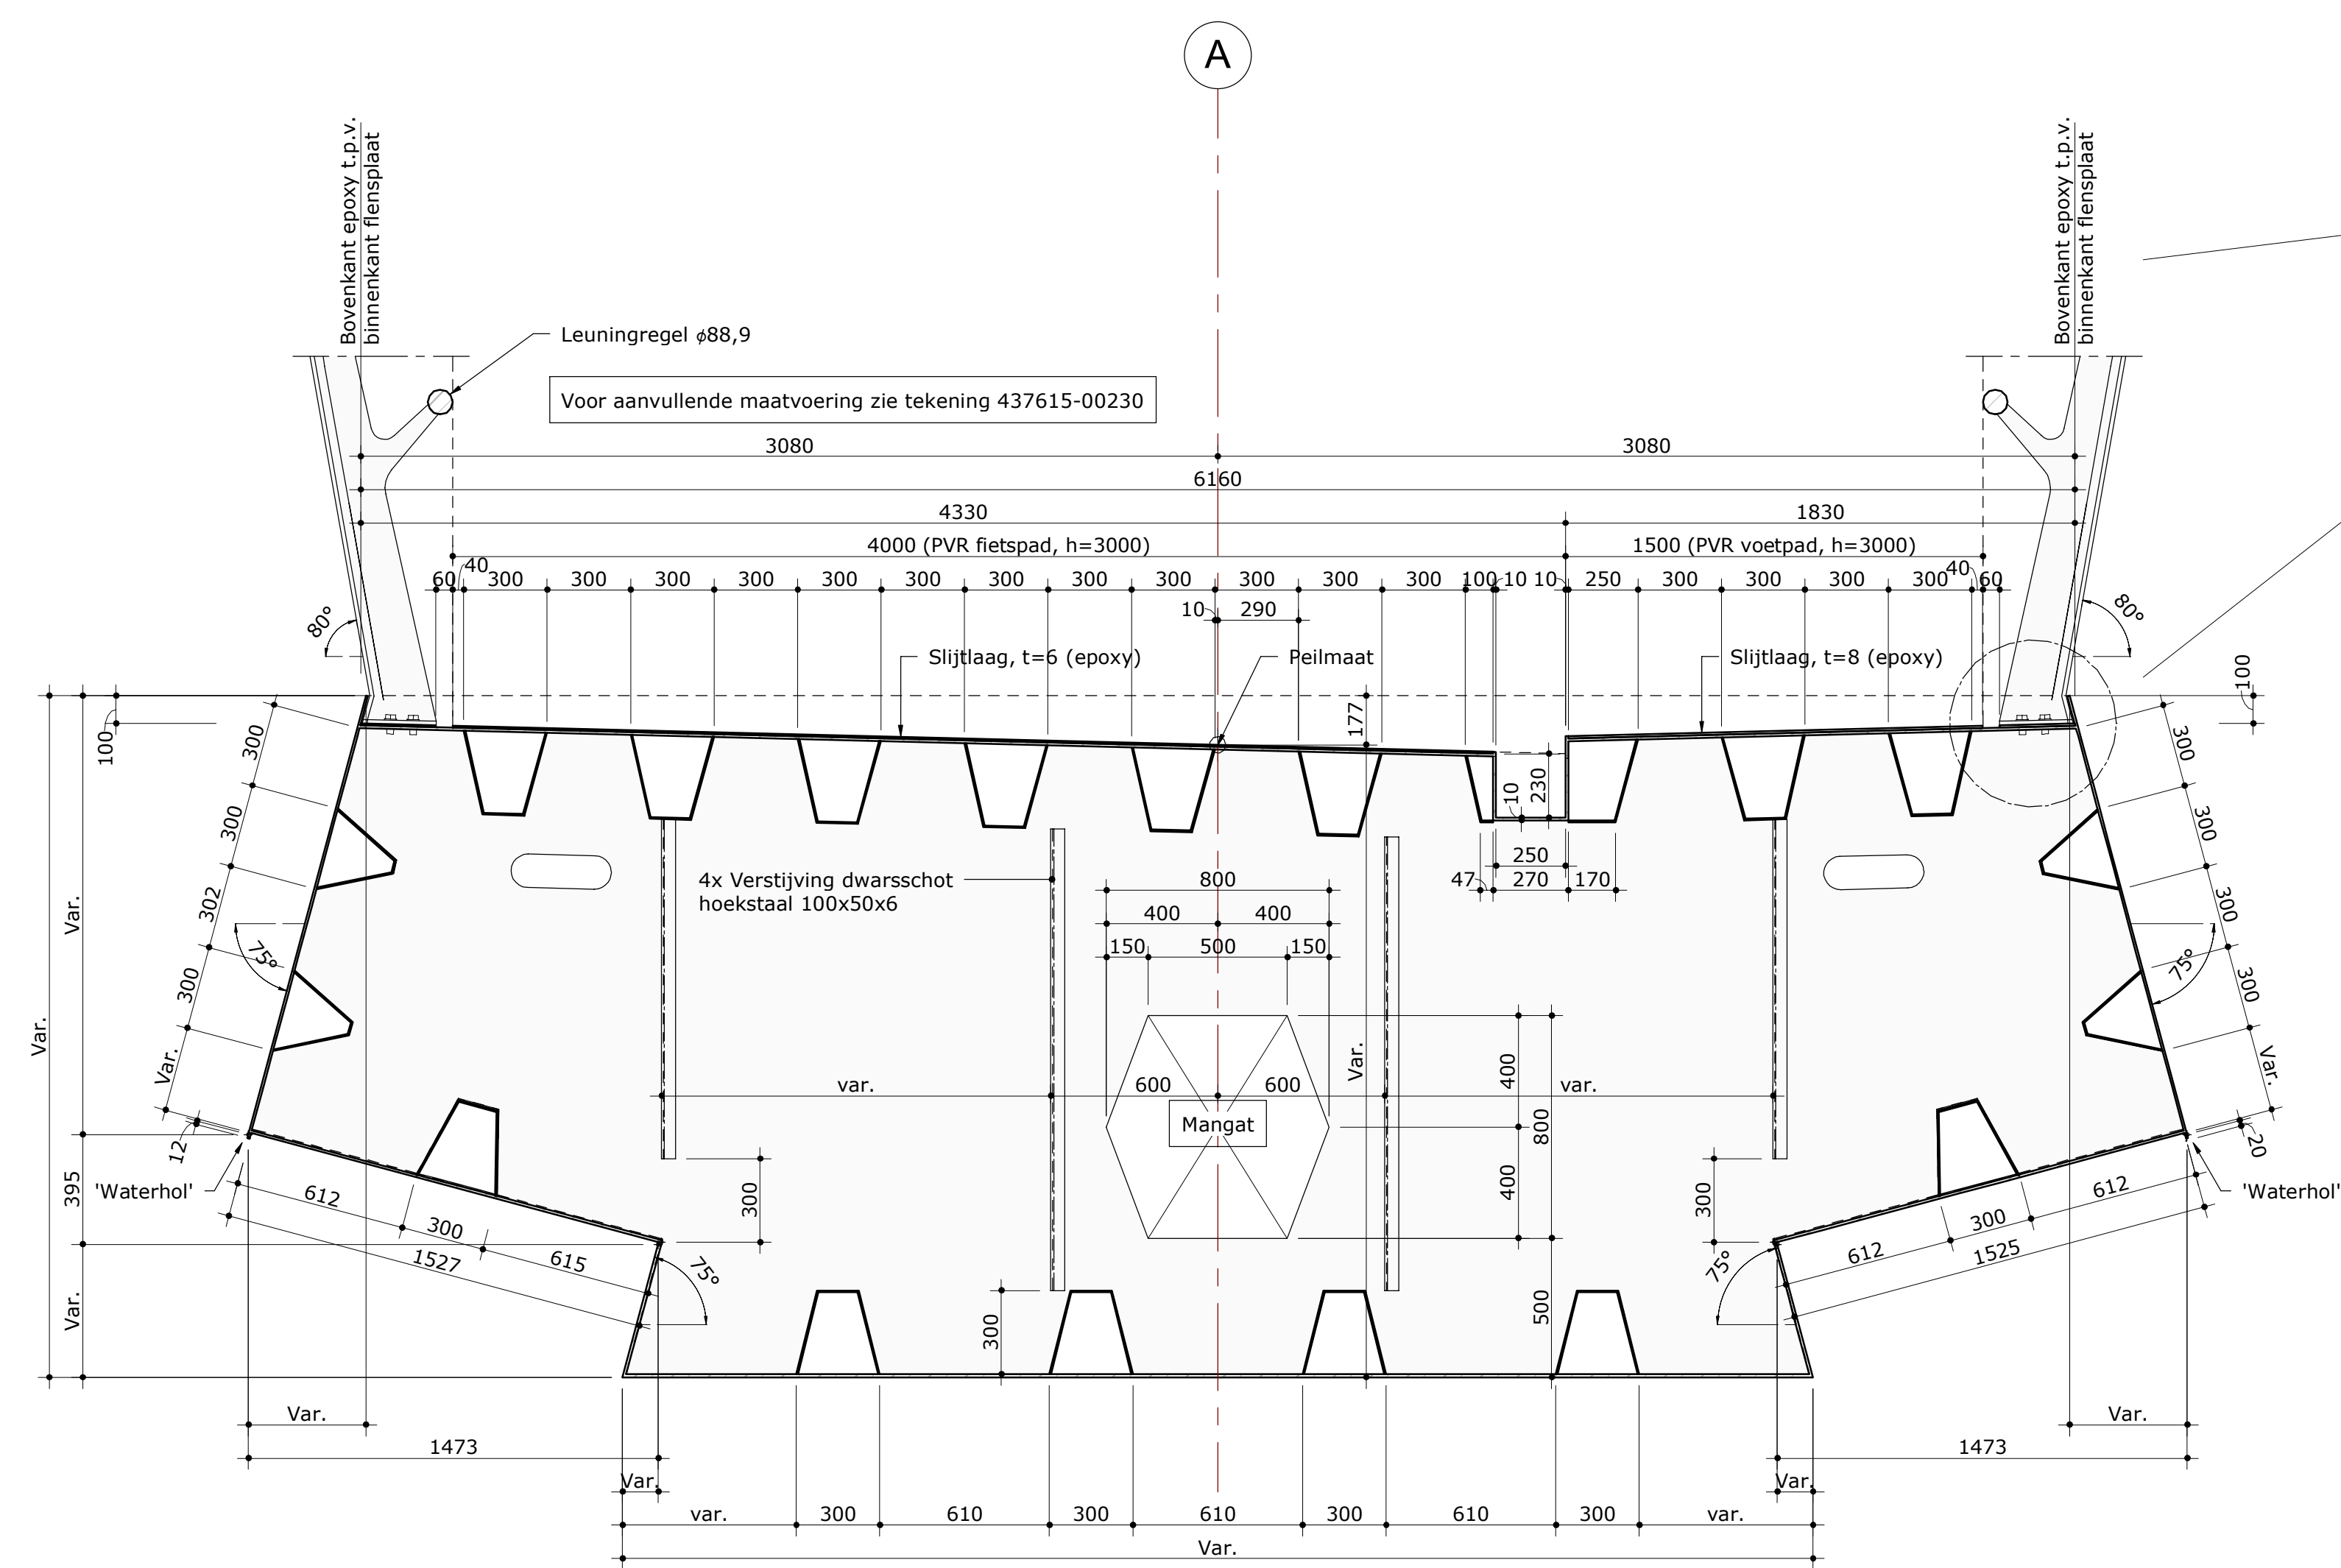


TFV_S-01 - principedoorsnede staaldek

schaal 1:20

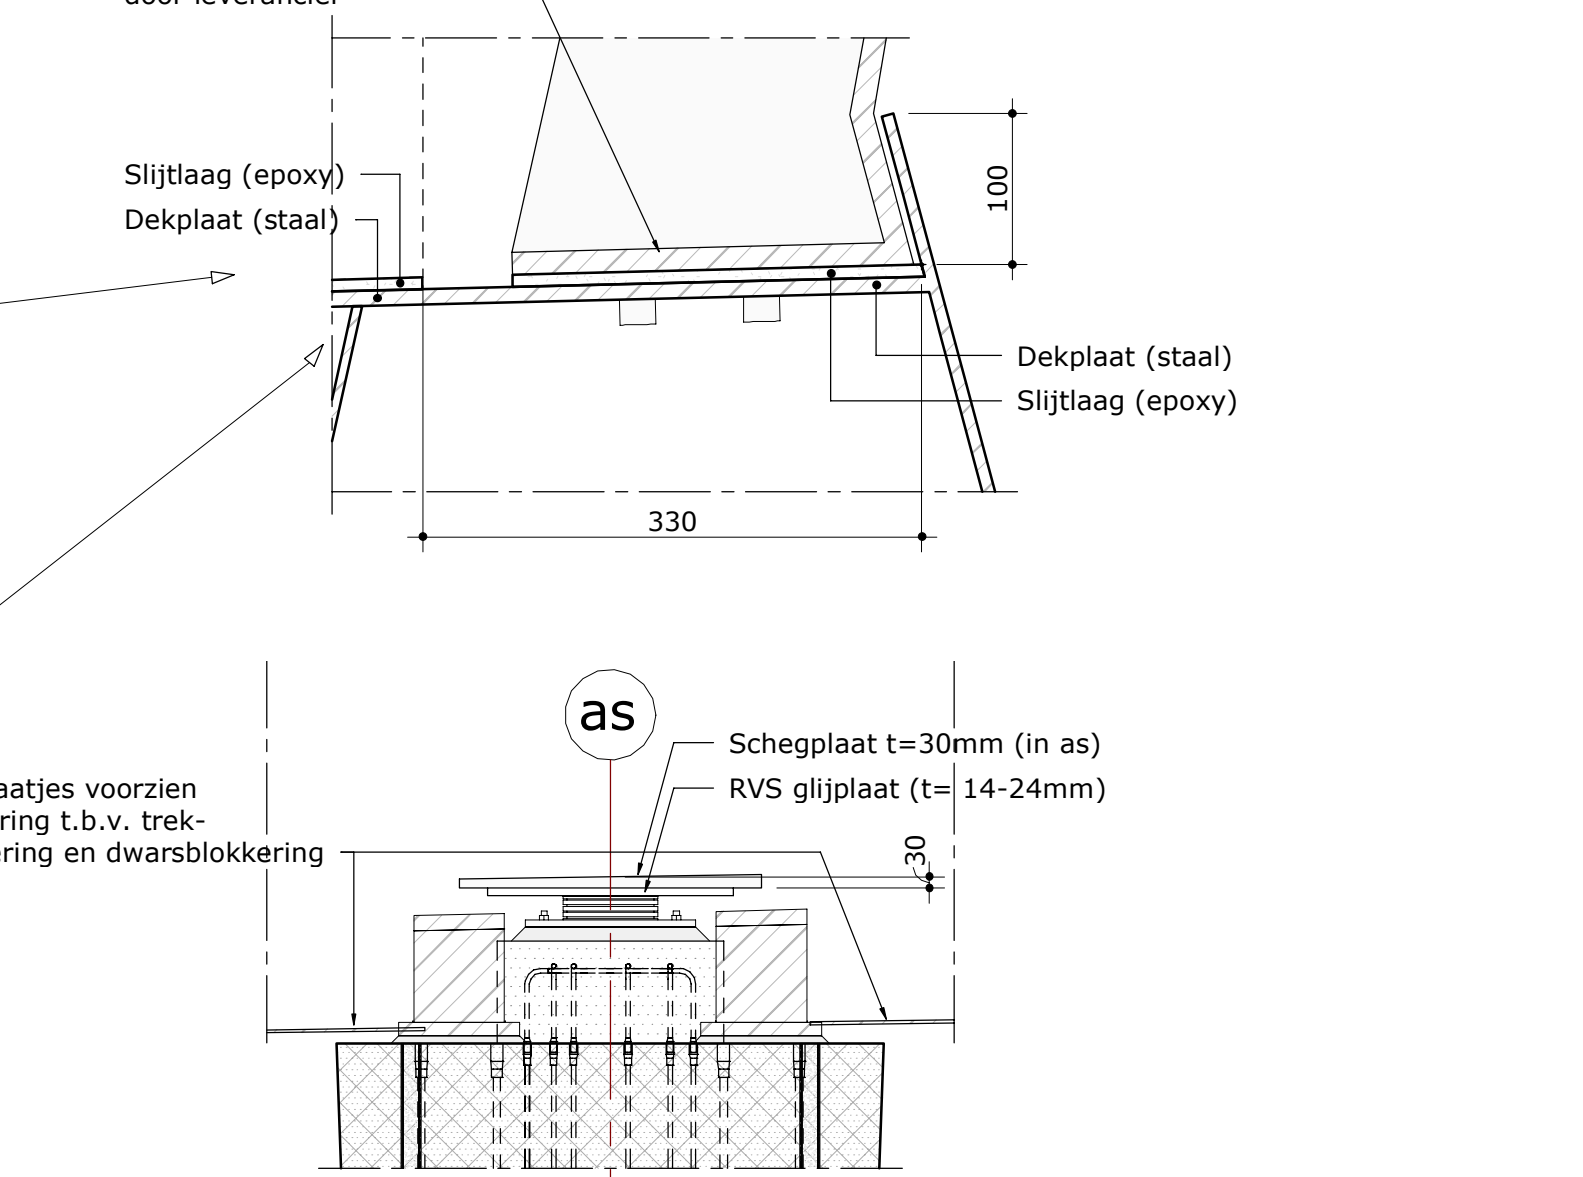


Principedetail oplegging

schaal 1:20

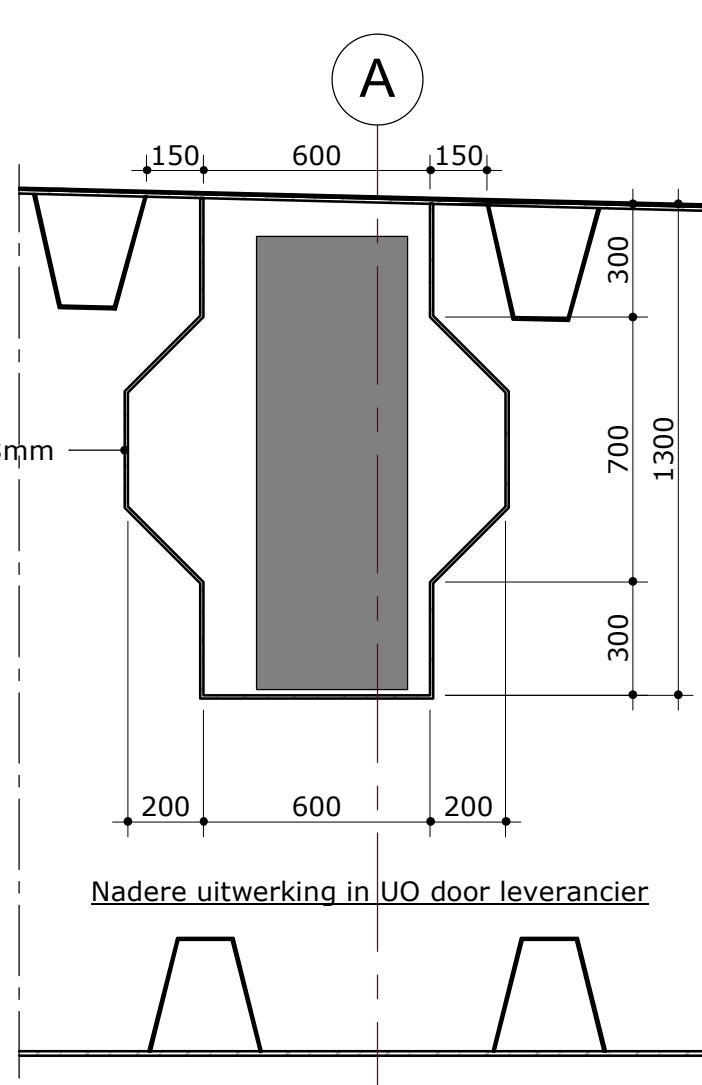

Voorziening demper

schaal 1:20

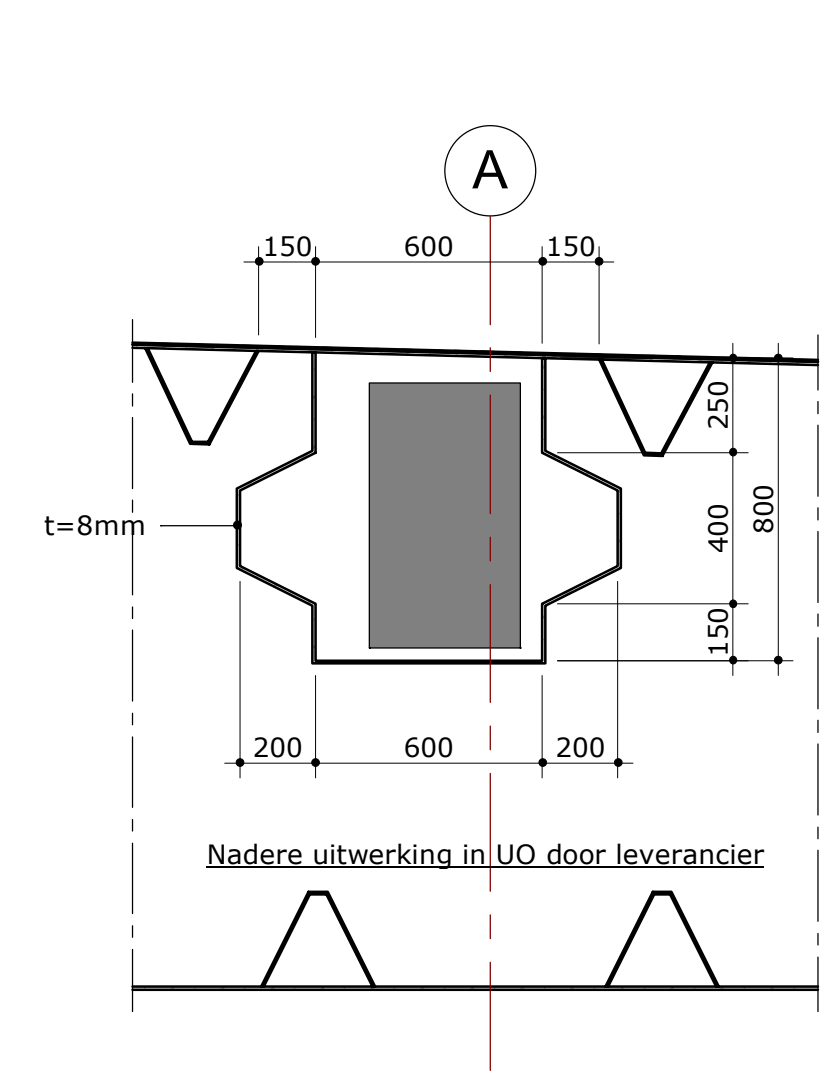


Voorziening demper t.p.v. aanbruggen

schaal 1:20

Legenda
Beton aanzicht
Ter plaatse gestort beton
Prefab beton
Staal
Krimpmaas mortel (K70)

- Opmerkingen**
- Maten in millimeters, tenzij anders aangegeven
 - Hoogtemaatvoering in meters t.o.v. N.A.P., tenzij anders aangegeven
 - Coördinaten in millimeters t.o.v. RD-stelsel
 - Hoeken in 360 gradenstelsel, tenzij anders aangegeven
 - Alle staten onderdelen, uitgevoerd met staal dek, thermisch verankerd
 - Betonoppervlakken (zichtzijde) afwerken conform CUR-Aanbeveling 100:2013
 - Prefab beton: klasse B2
 - Ter plaatse gestort beton: klasse B1
 - Uitwendige hoeken van betonconstructies voorzien van veiligheidskanten
 - Prefab beton (echt- en niet-richtzijde): 10x10mm
 - Ter plaatse gestort beton (recht- en niet-richtzijde): 10x10mm
 - Ter plaatse gestort beton (onder maasdek): 20x20mm
 - Alle zichtbare oppervlakken van beton of staal voorzien van een anti-grafit coating
 - Betonnen onderdelen die in aanraking komen met doosduren hydrobarren
 - Het staaldek voorzien van een slijllaag; de slijllaag dient te voldoen aan de RTD 1015

- Bijbehorende tekeningen**
- 437615-00220 - Vastlegging assen
 - 437615-00221 - Bovenansicht, langdoorsnede, dwarsdoorsnede
 - 437615-00222 - Doornedries
 - 437615-00223 - Landhoofden en keerwanden
 - 437615-00224 - Opleggedetails staal as 4
 - 437615-00225 - HWA
 - 437615-00226 - 3D
 - 437615-00227 - Overzichtstekening as 7
 - 437615-00228 - Opleggedetails landhoofd Vletoer
 - 437615-00229 - Opleggedetails landhoofd Vletoer
 - 437615-00230 - Materiaalverdeling staaldek

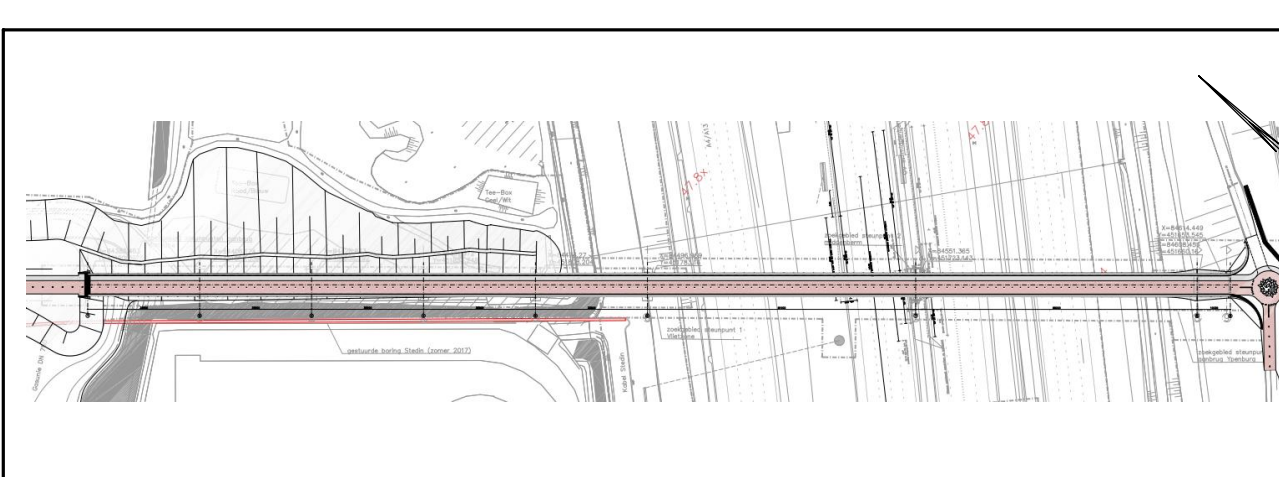

TREKFIETSVIADUCT A4			
Doorsneden			
AUTOR	W. Dierckx	PROJ	11-12-2018
CONTOUR	B. Grooten	PROJ	11-12-2018
VERBOD	W. Dierckx	PROJ	11-12-2018
Definitief			
DO			
VERSIE 2.0			
DOC NR 437615-00222			