



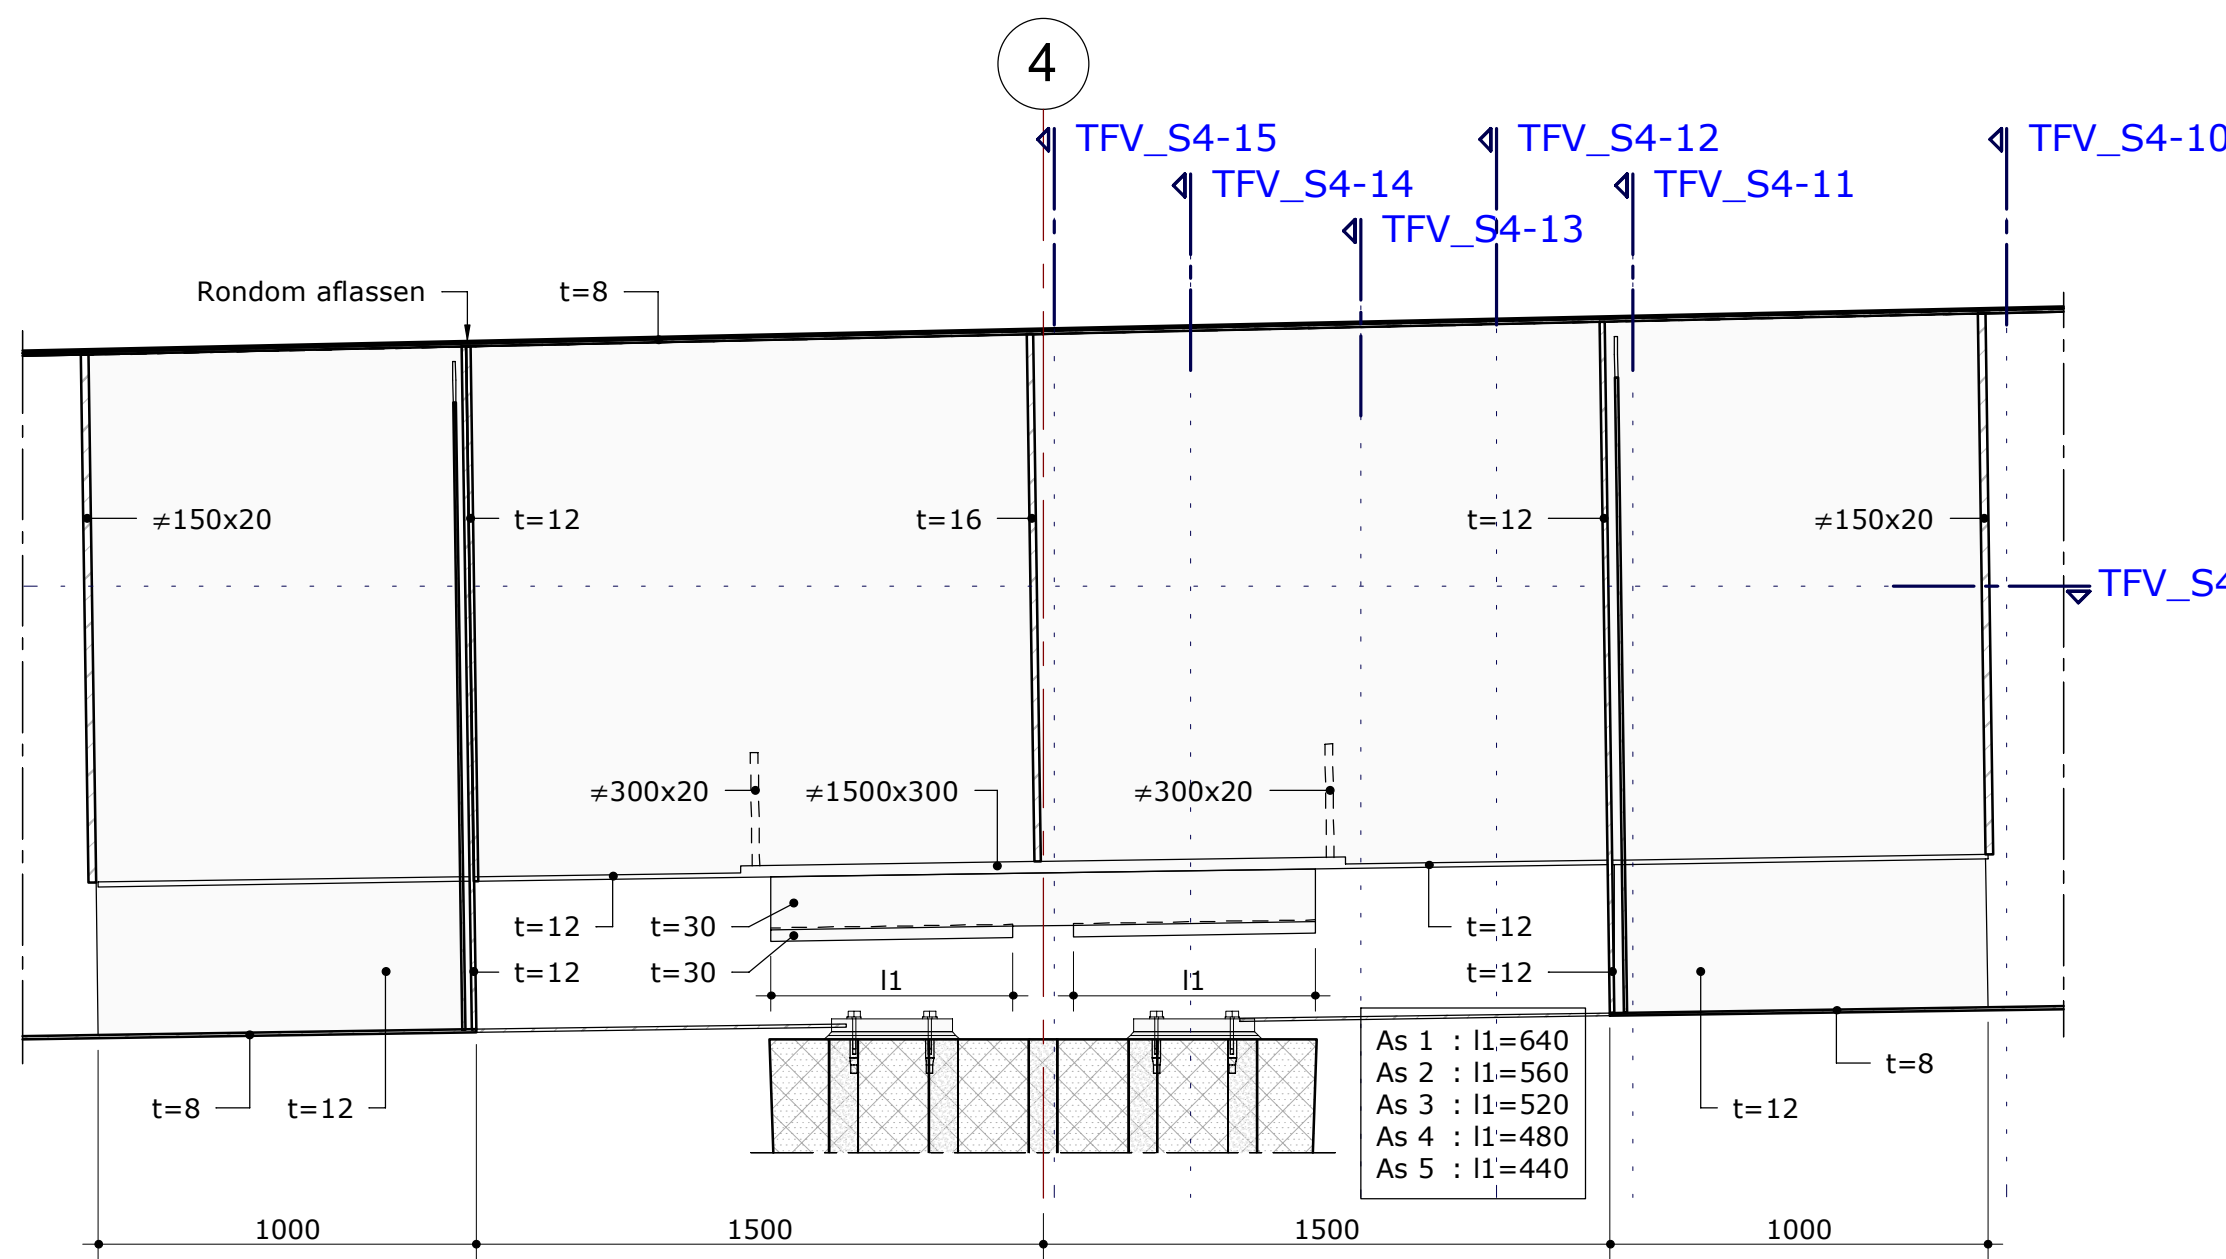


TFV_S4-20

schaal 1 : 20

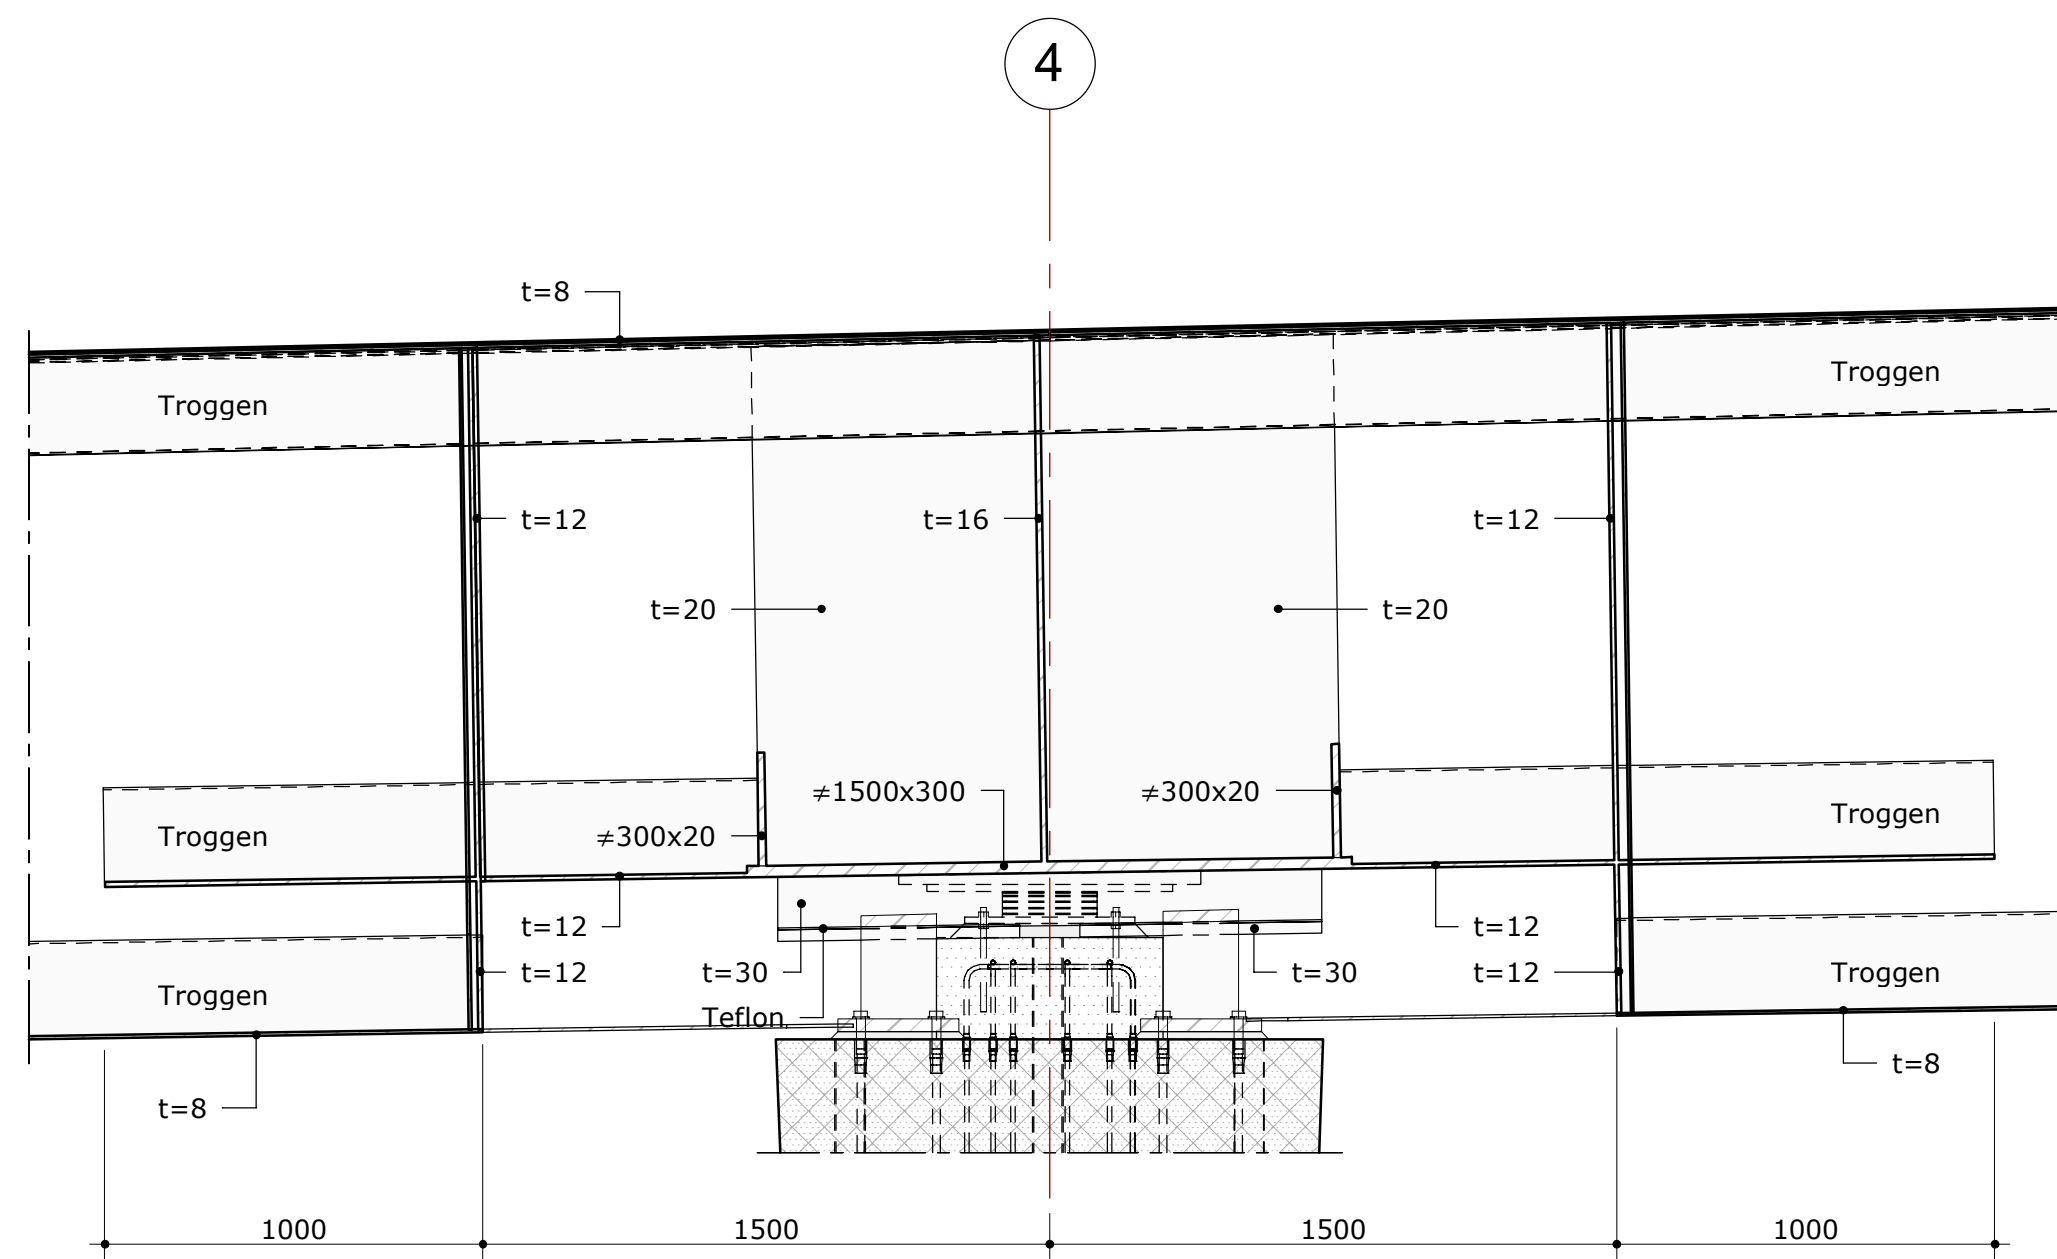


TFV_S4-21

schaal 1 : 20

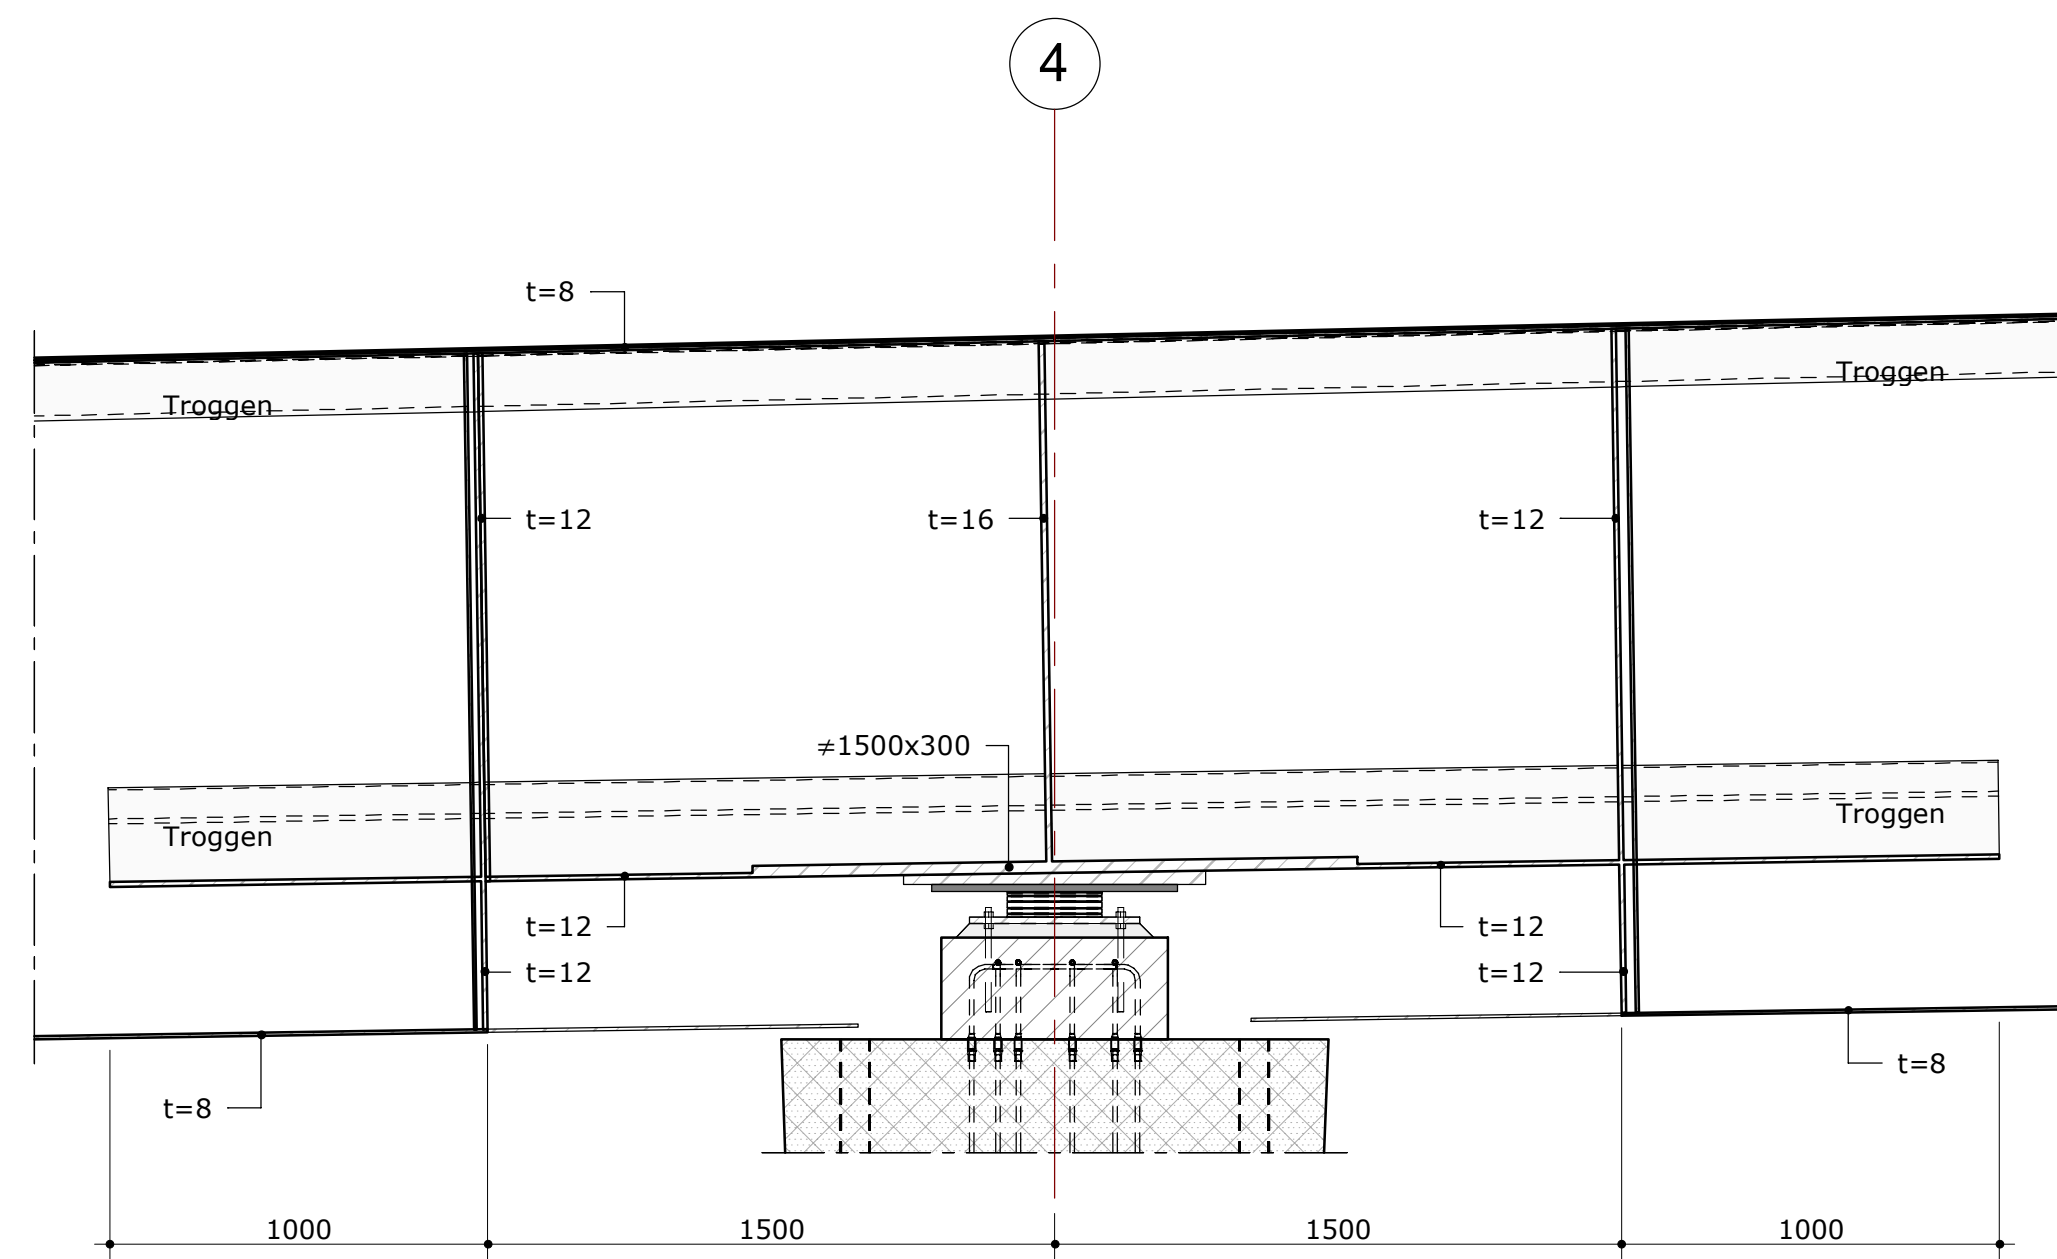


TFV_S4-22

schaal 1 : 20

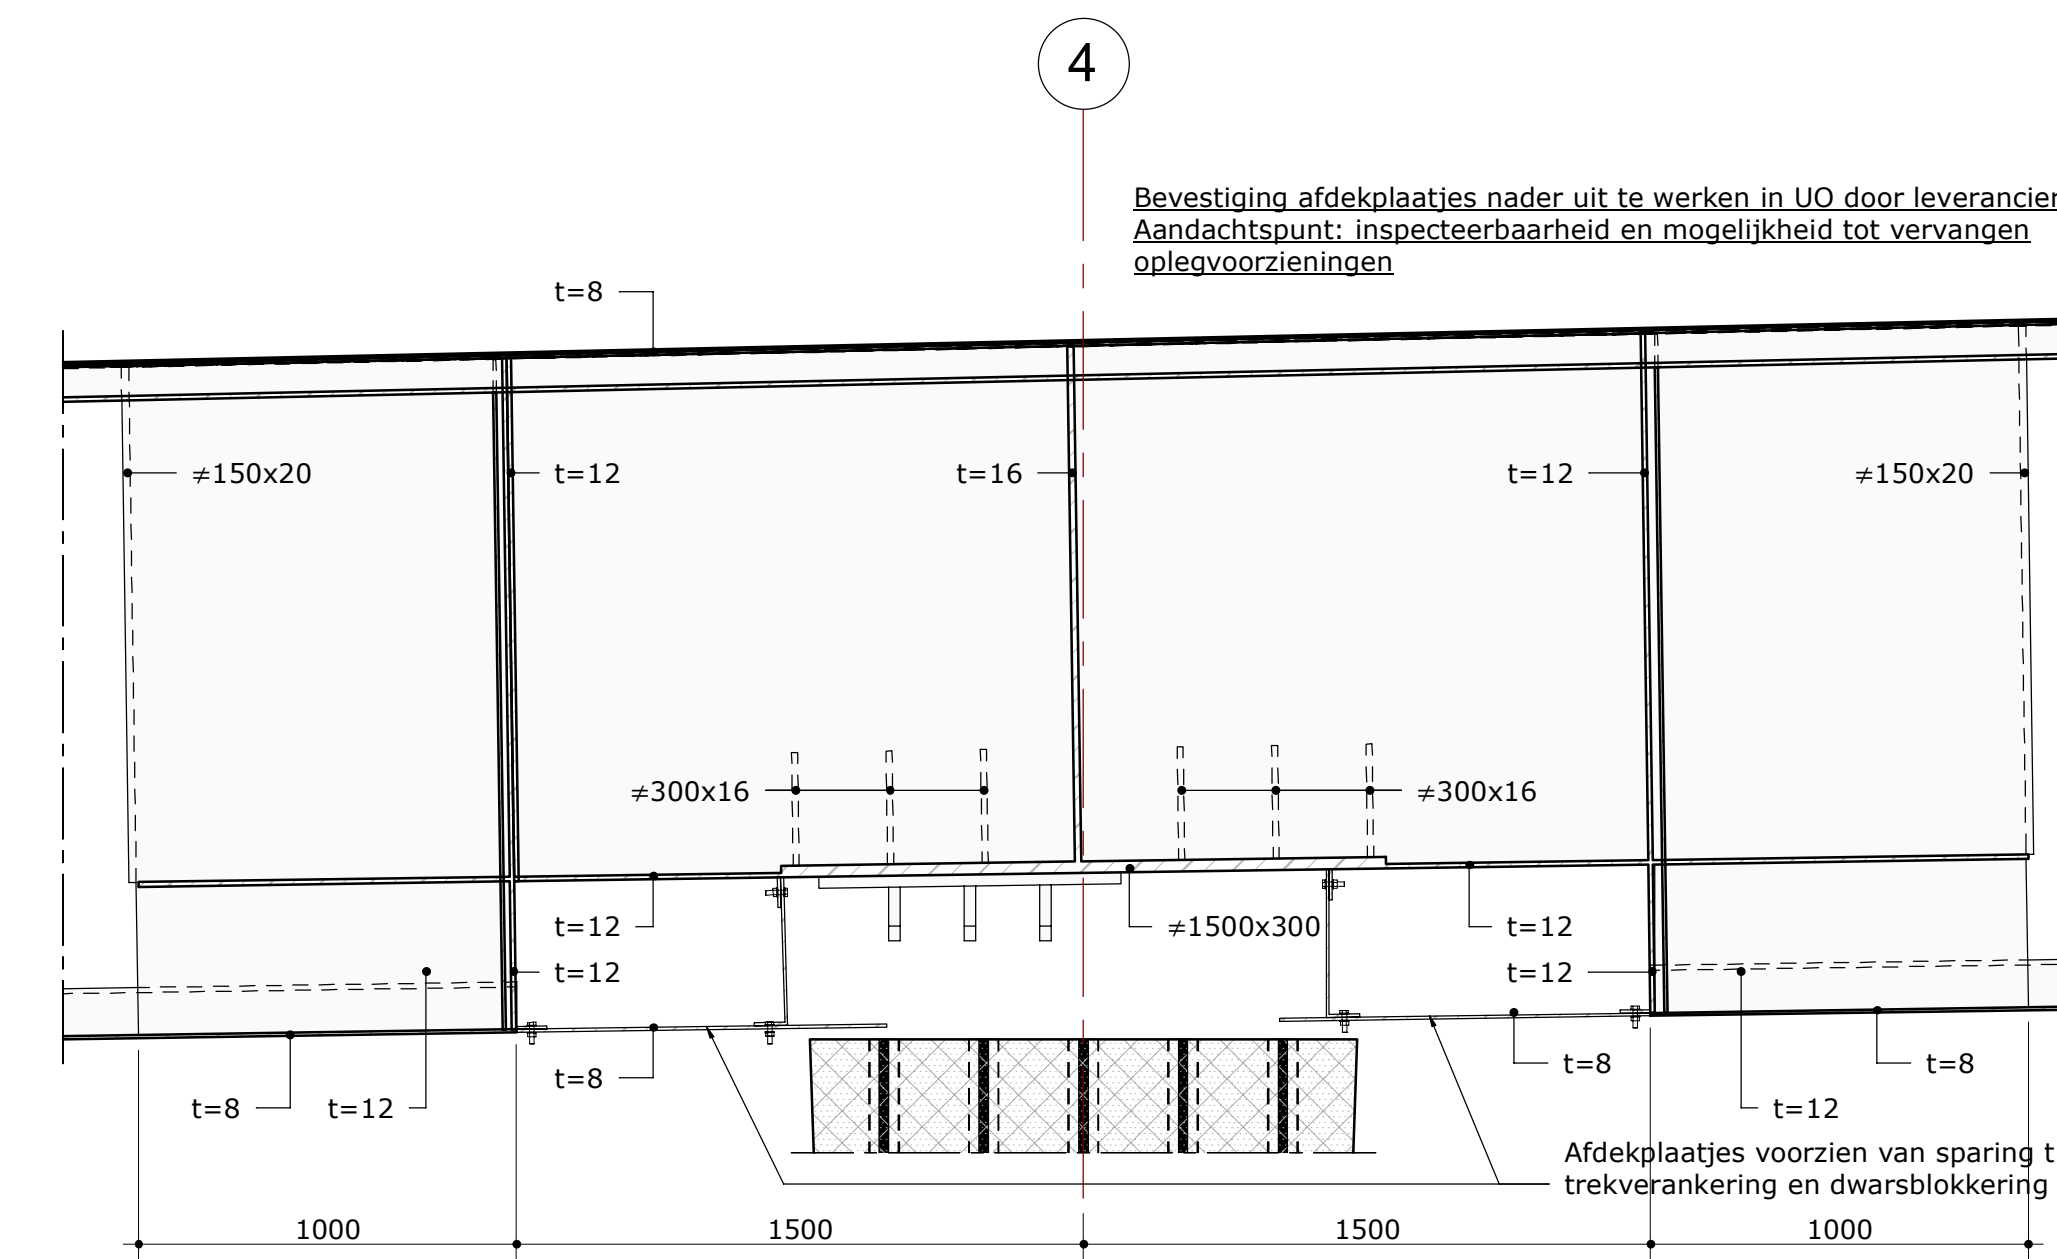


TFV_S4-23

schaal 1 : 20

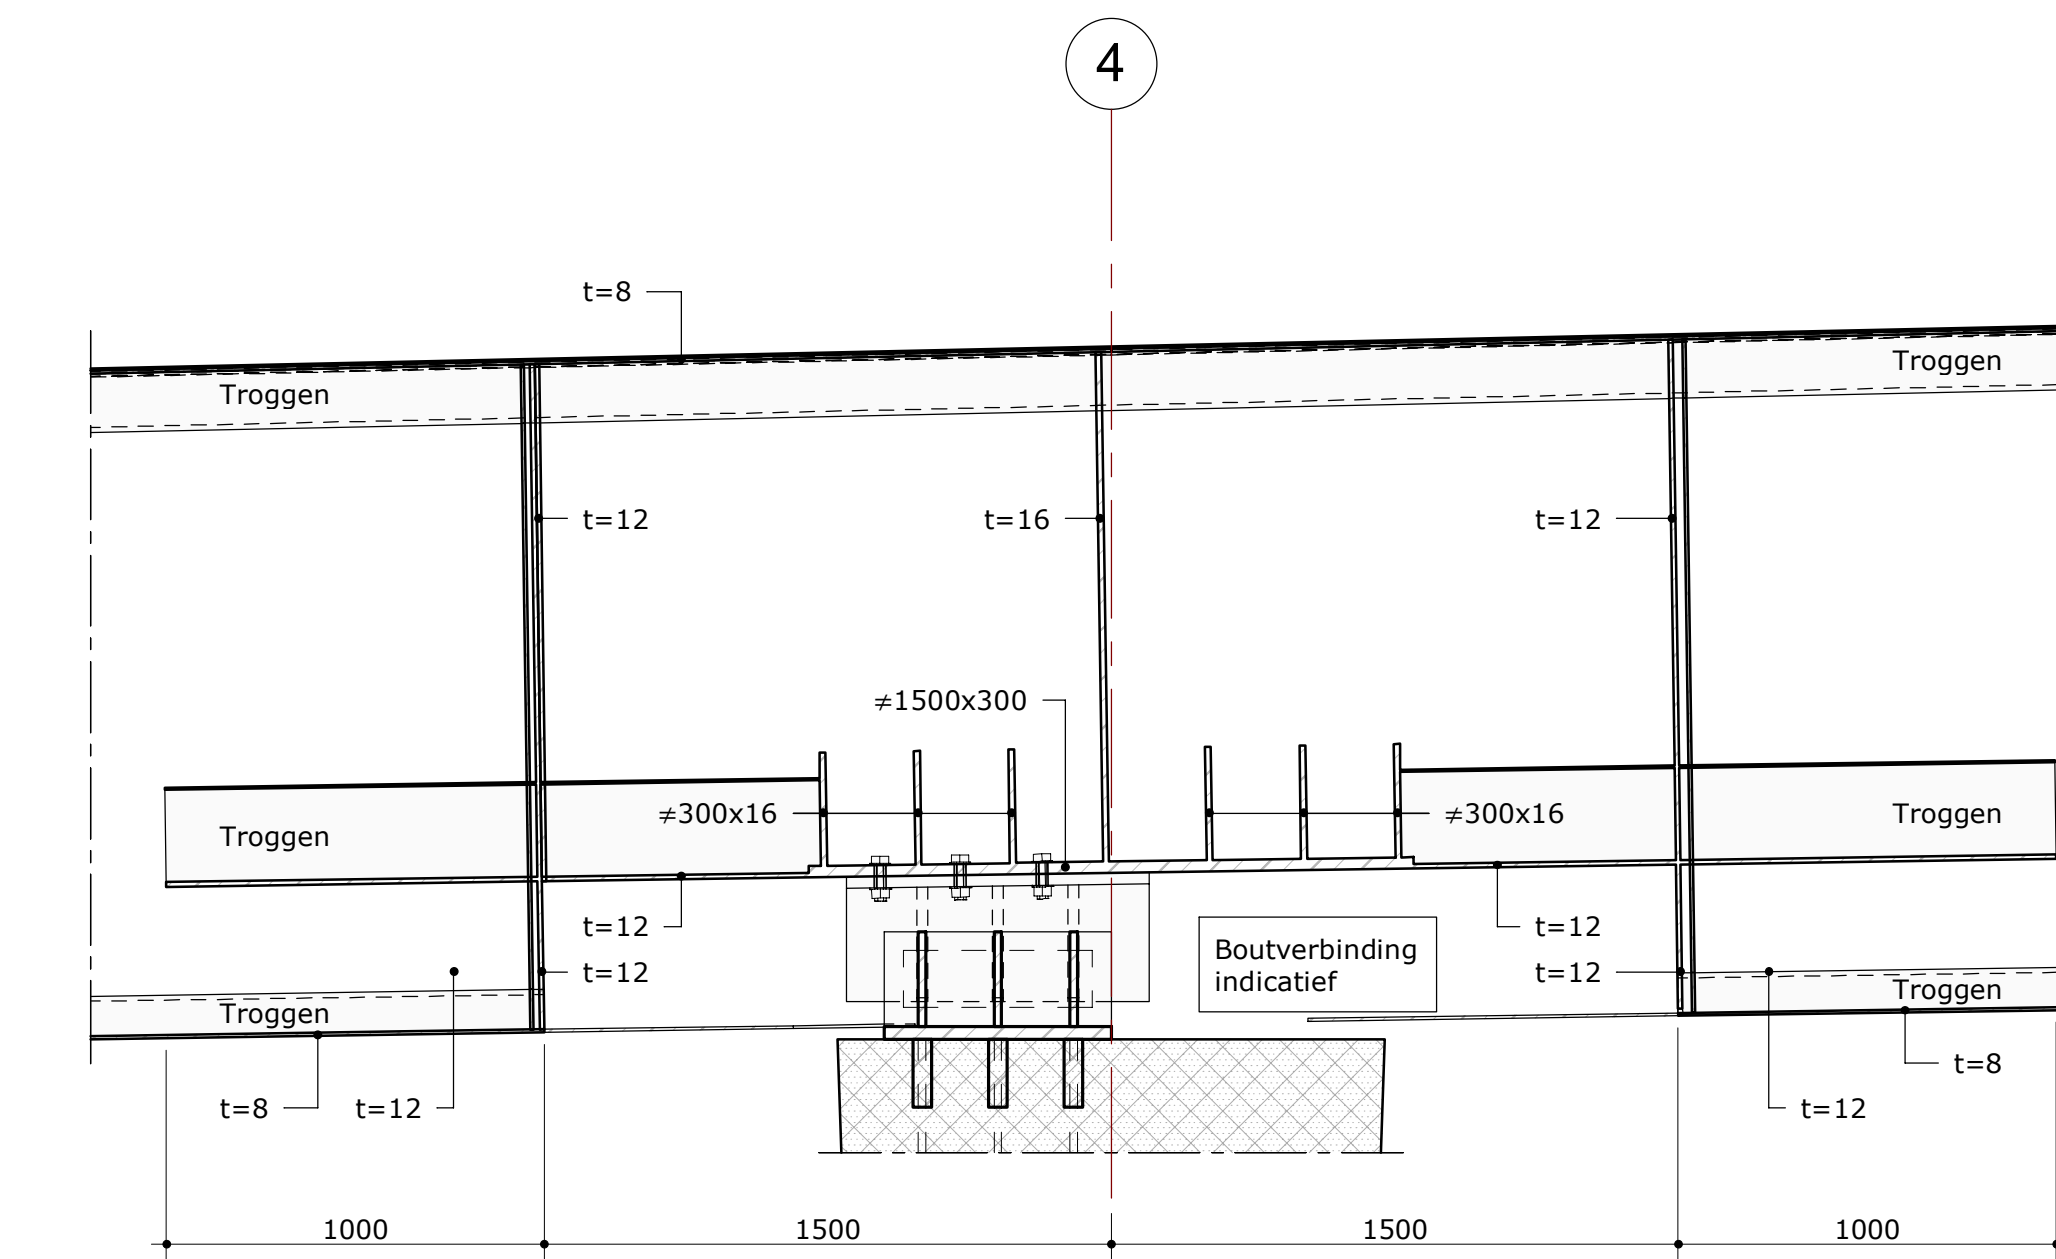


TFV_S4-24

schaal 1 : 20

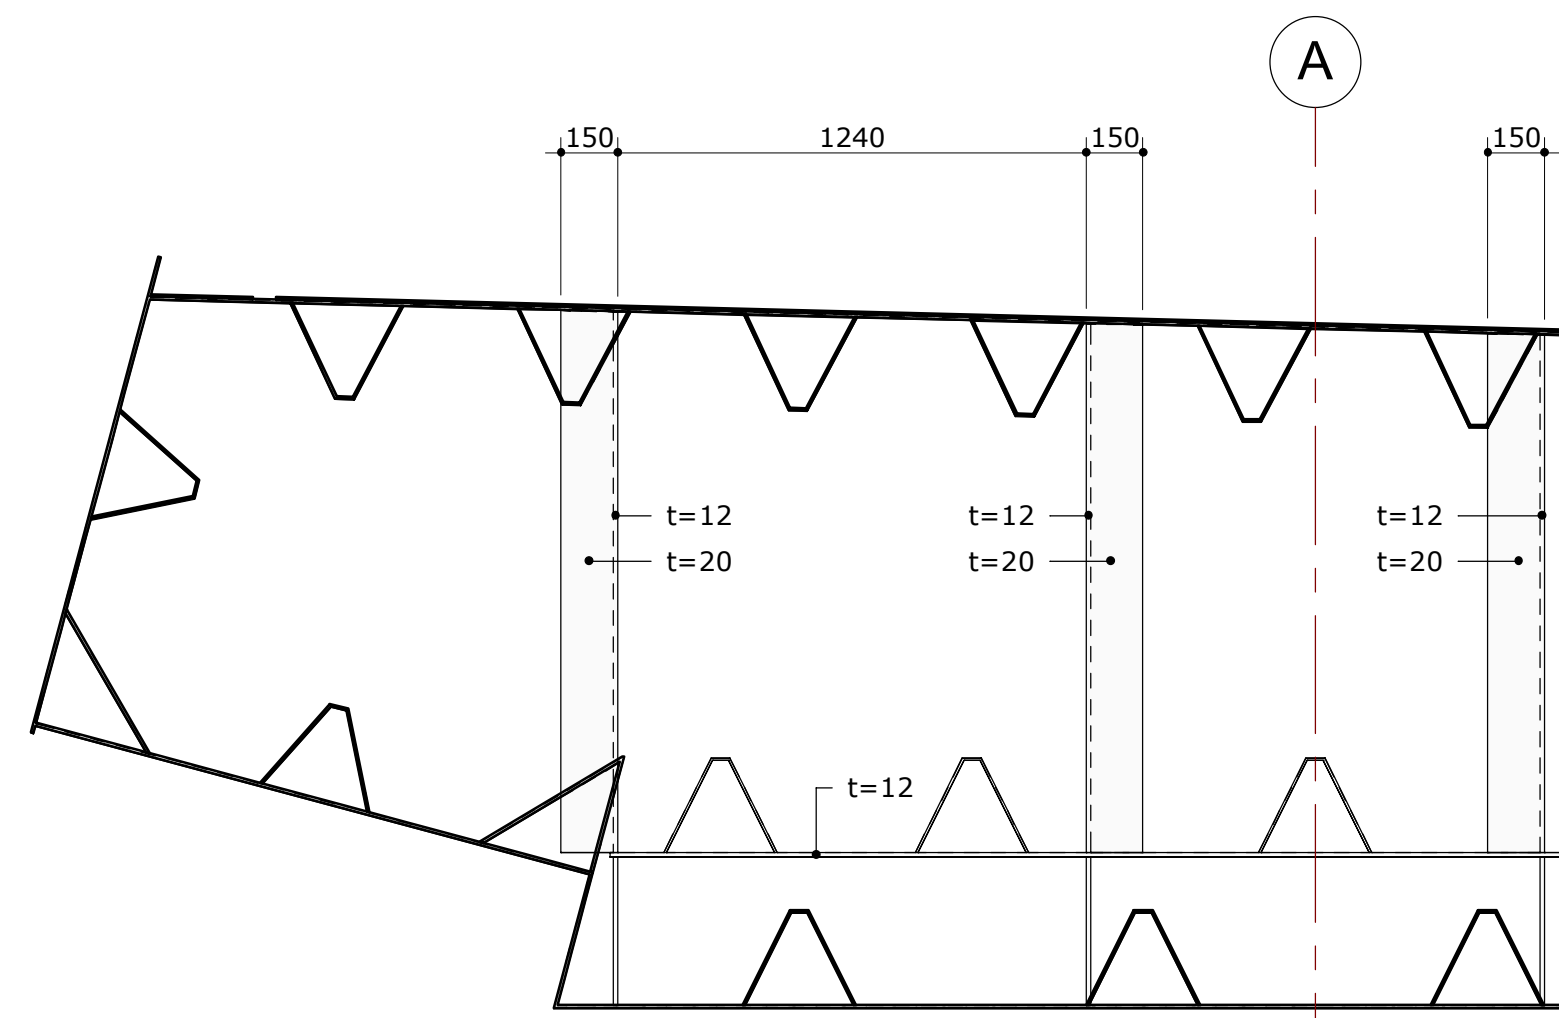


TFV_S4-10

schaal 1 : 20

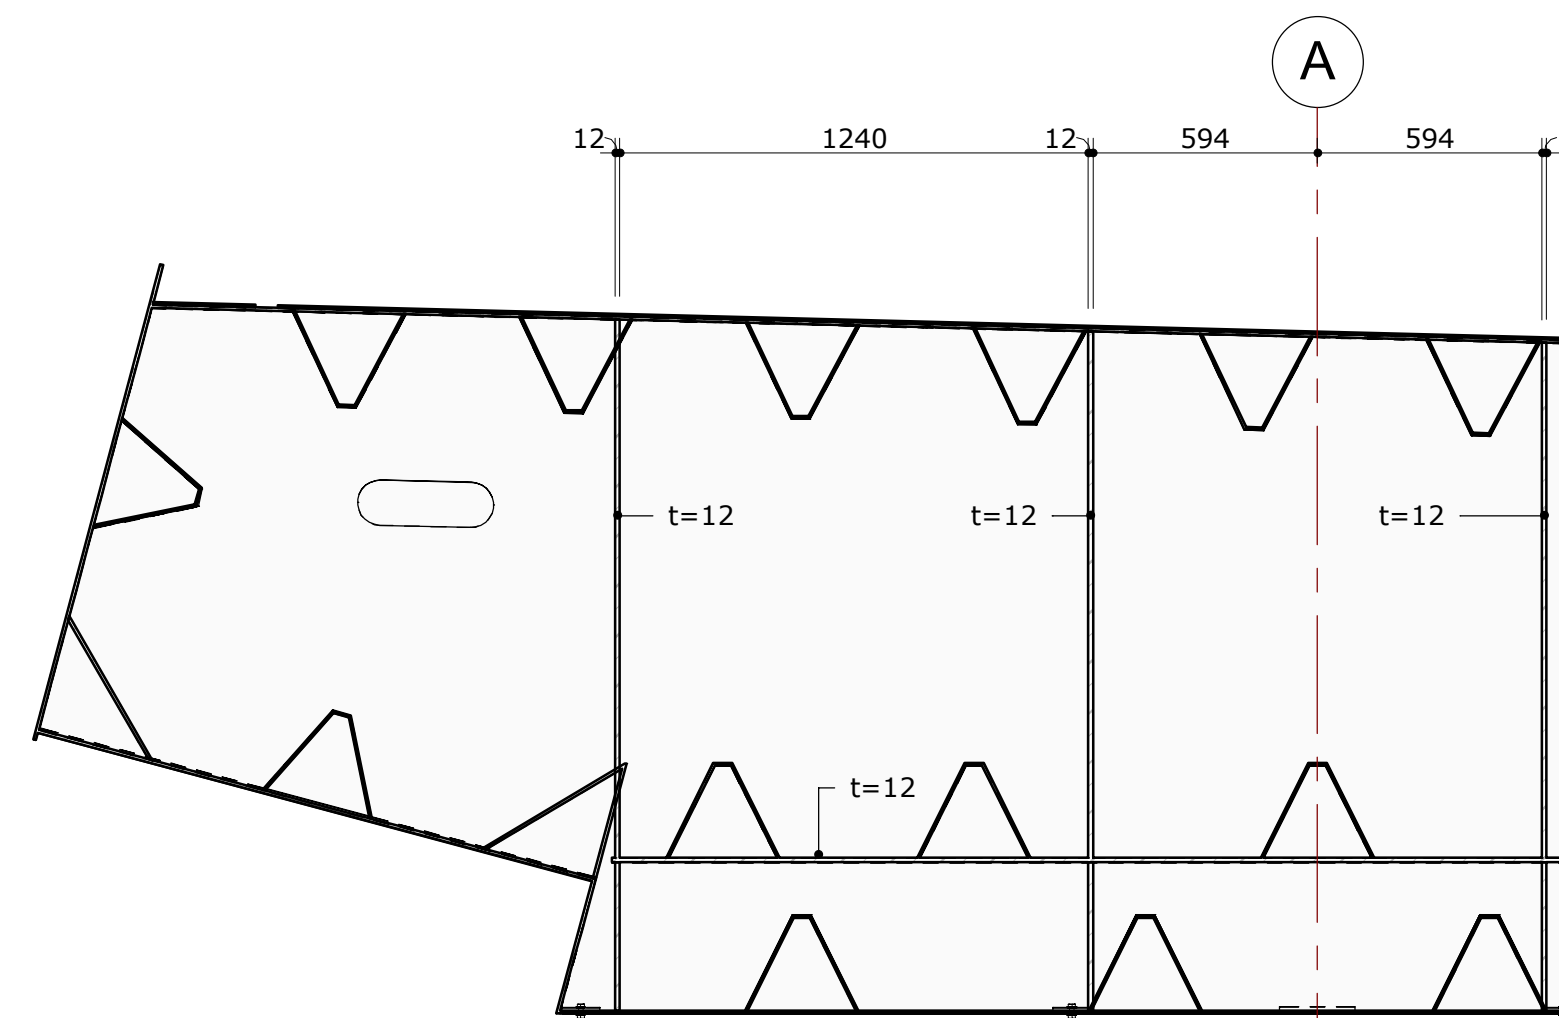


TFV_S4-11

schaal 1 : 20

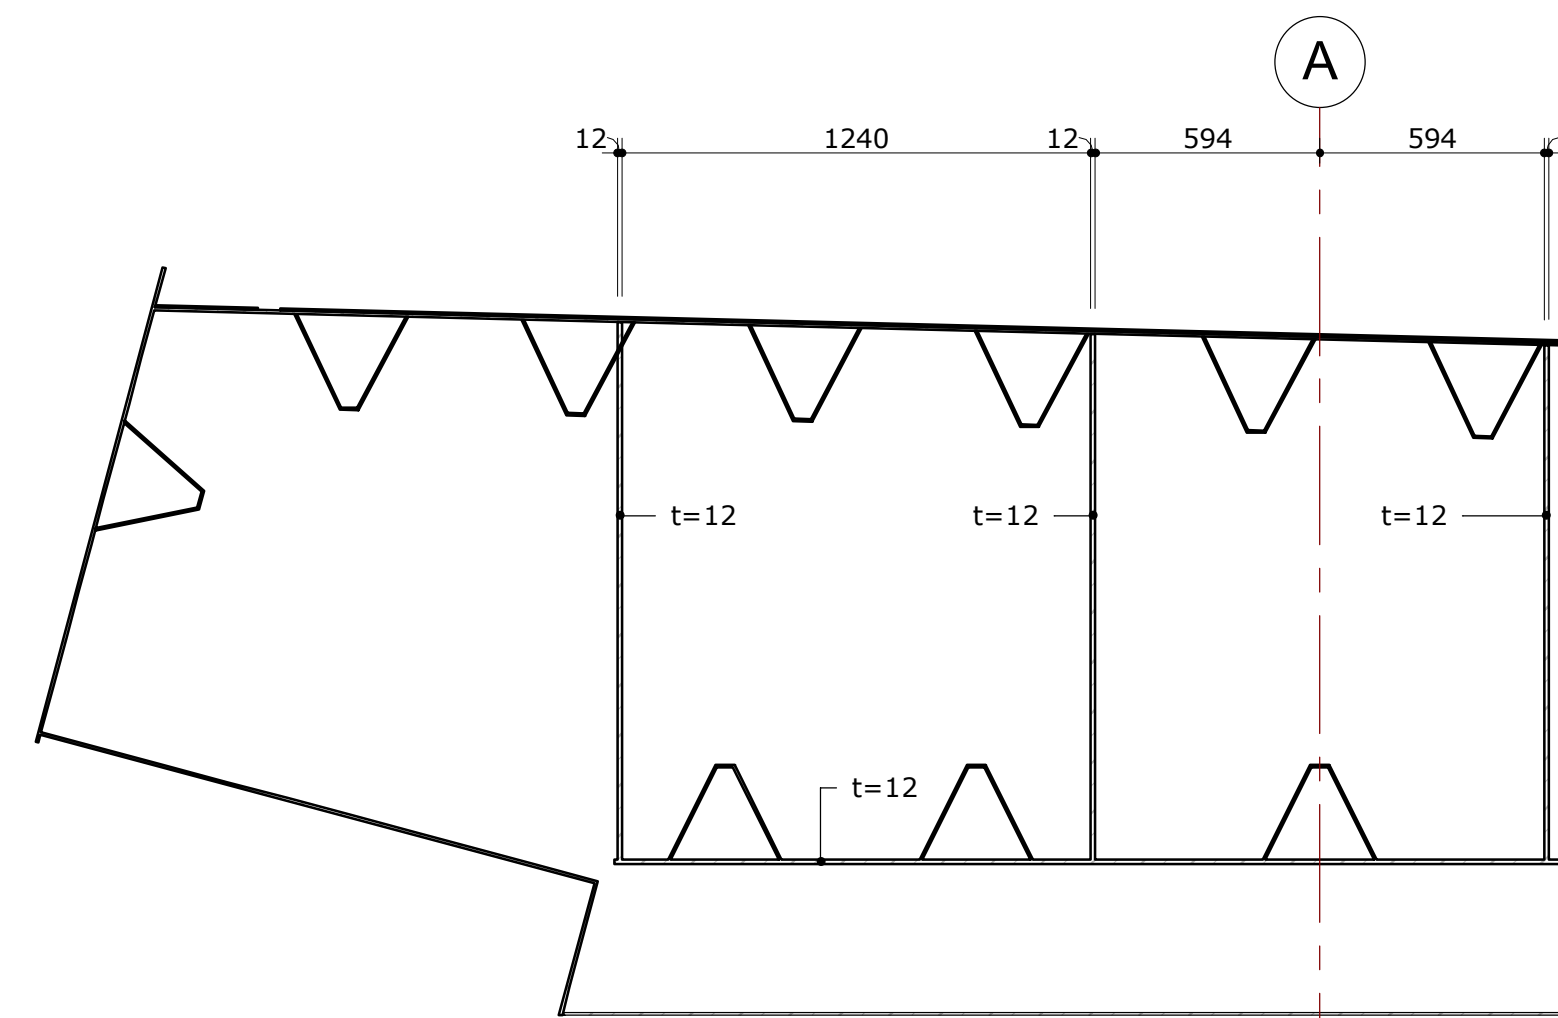


TFV_S4-12

schaal 1 : 20

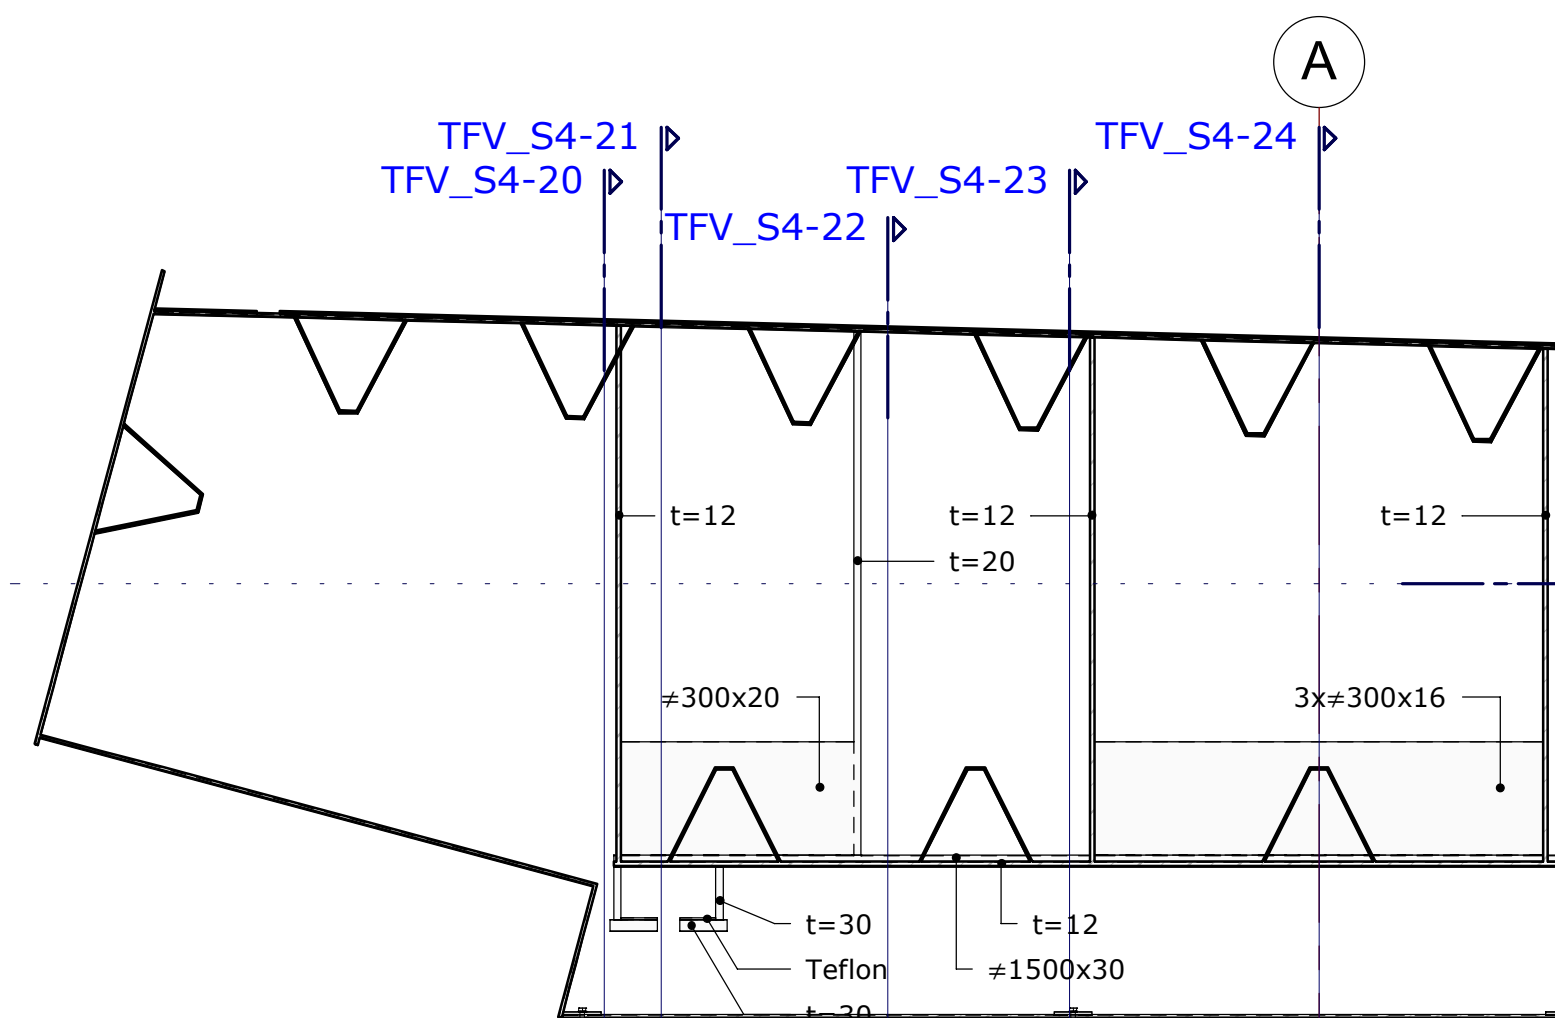


TFV_S4-13

schaal 1 : 20

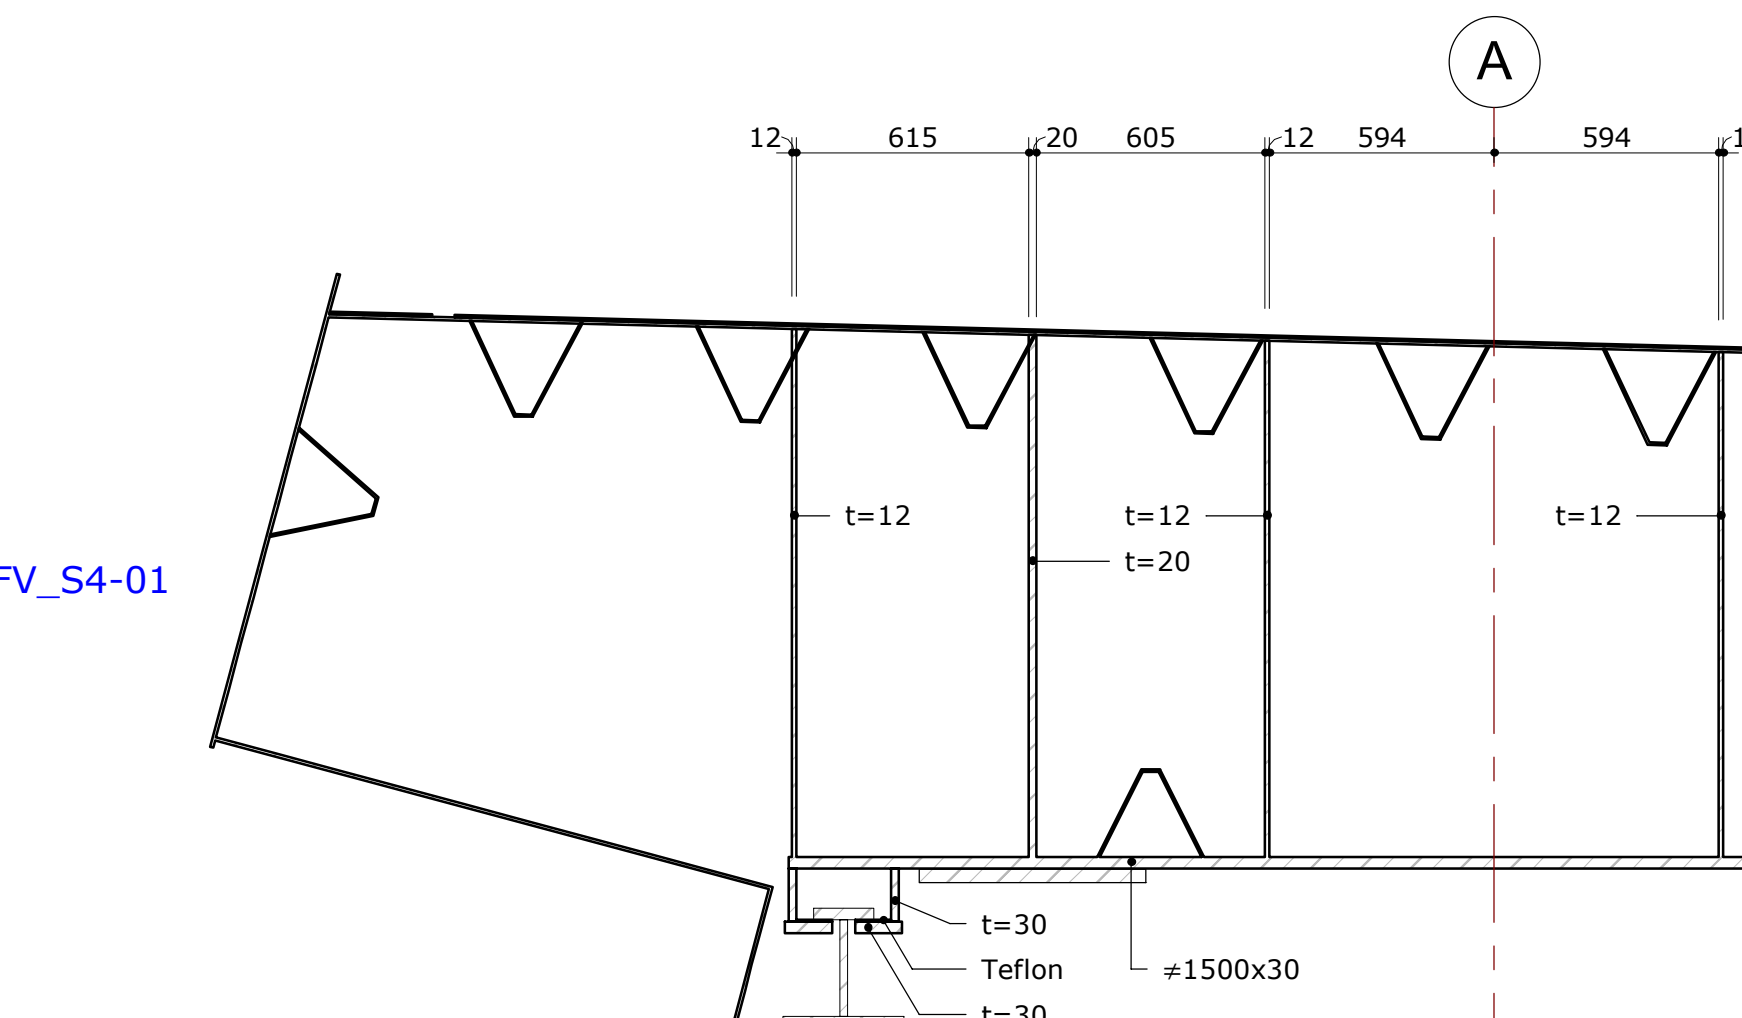


TFV_S4-14

schaal 1 : 20

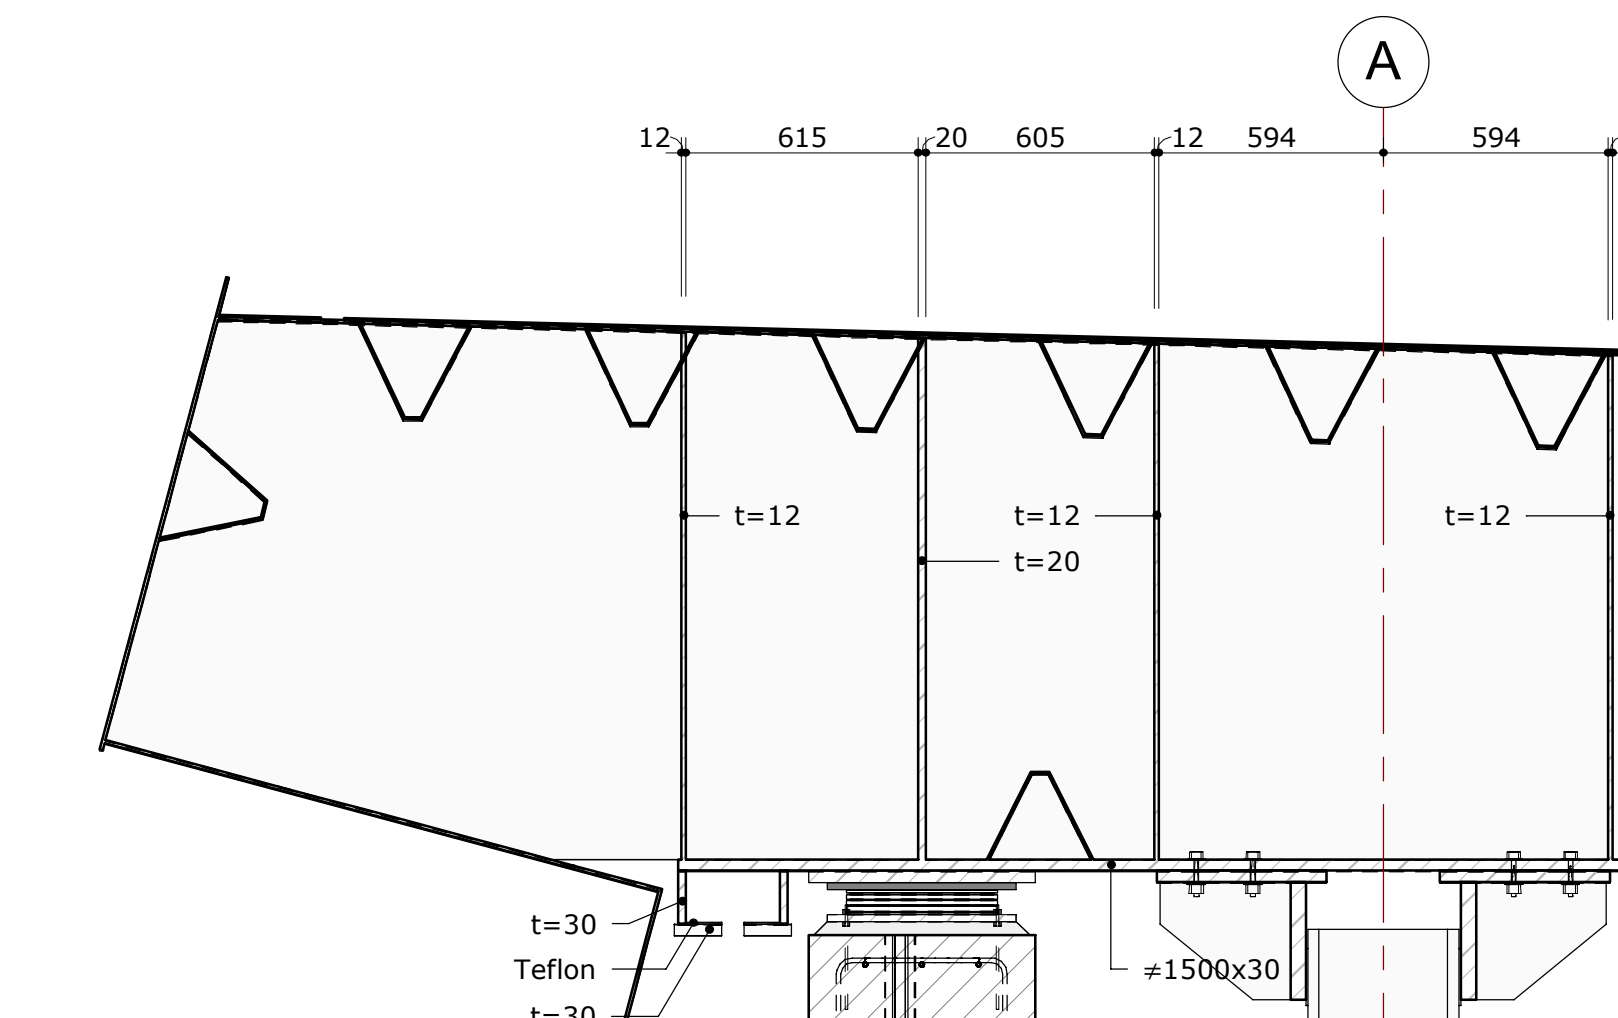


TFV_S4-15

schaal 1 : 20

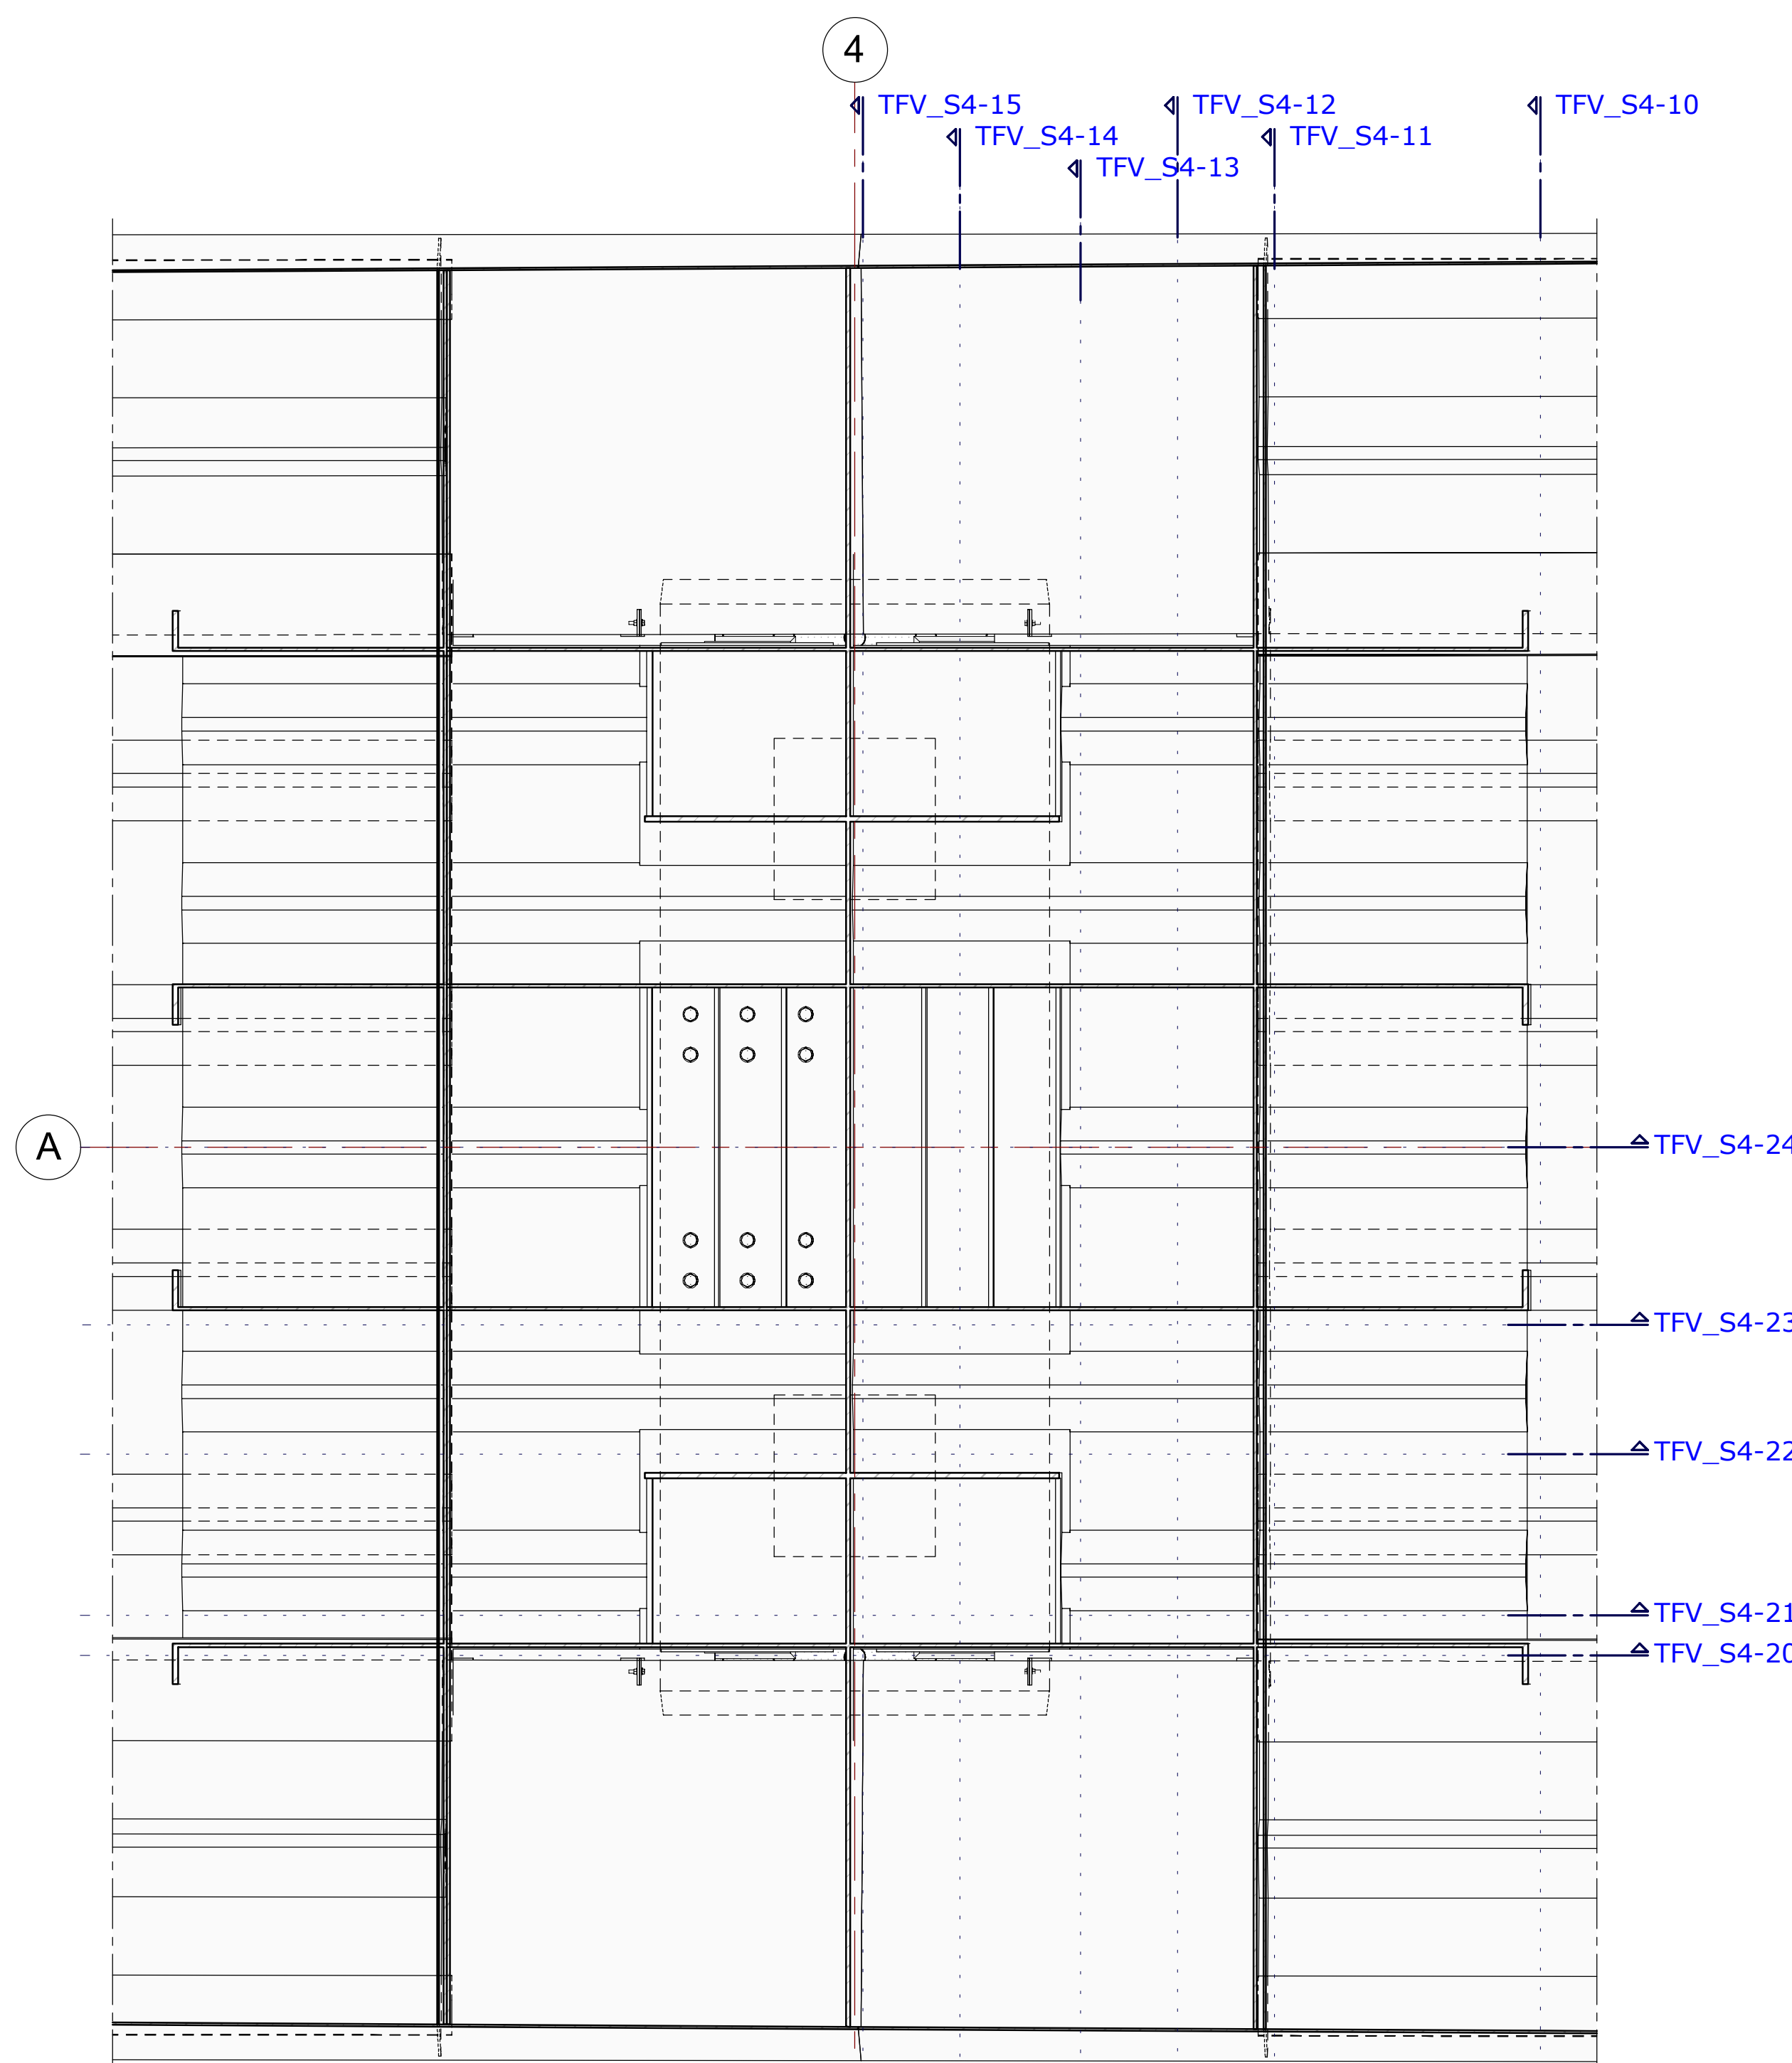


TFV_S4-01


schaal 1 : 20

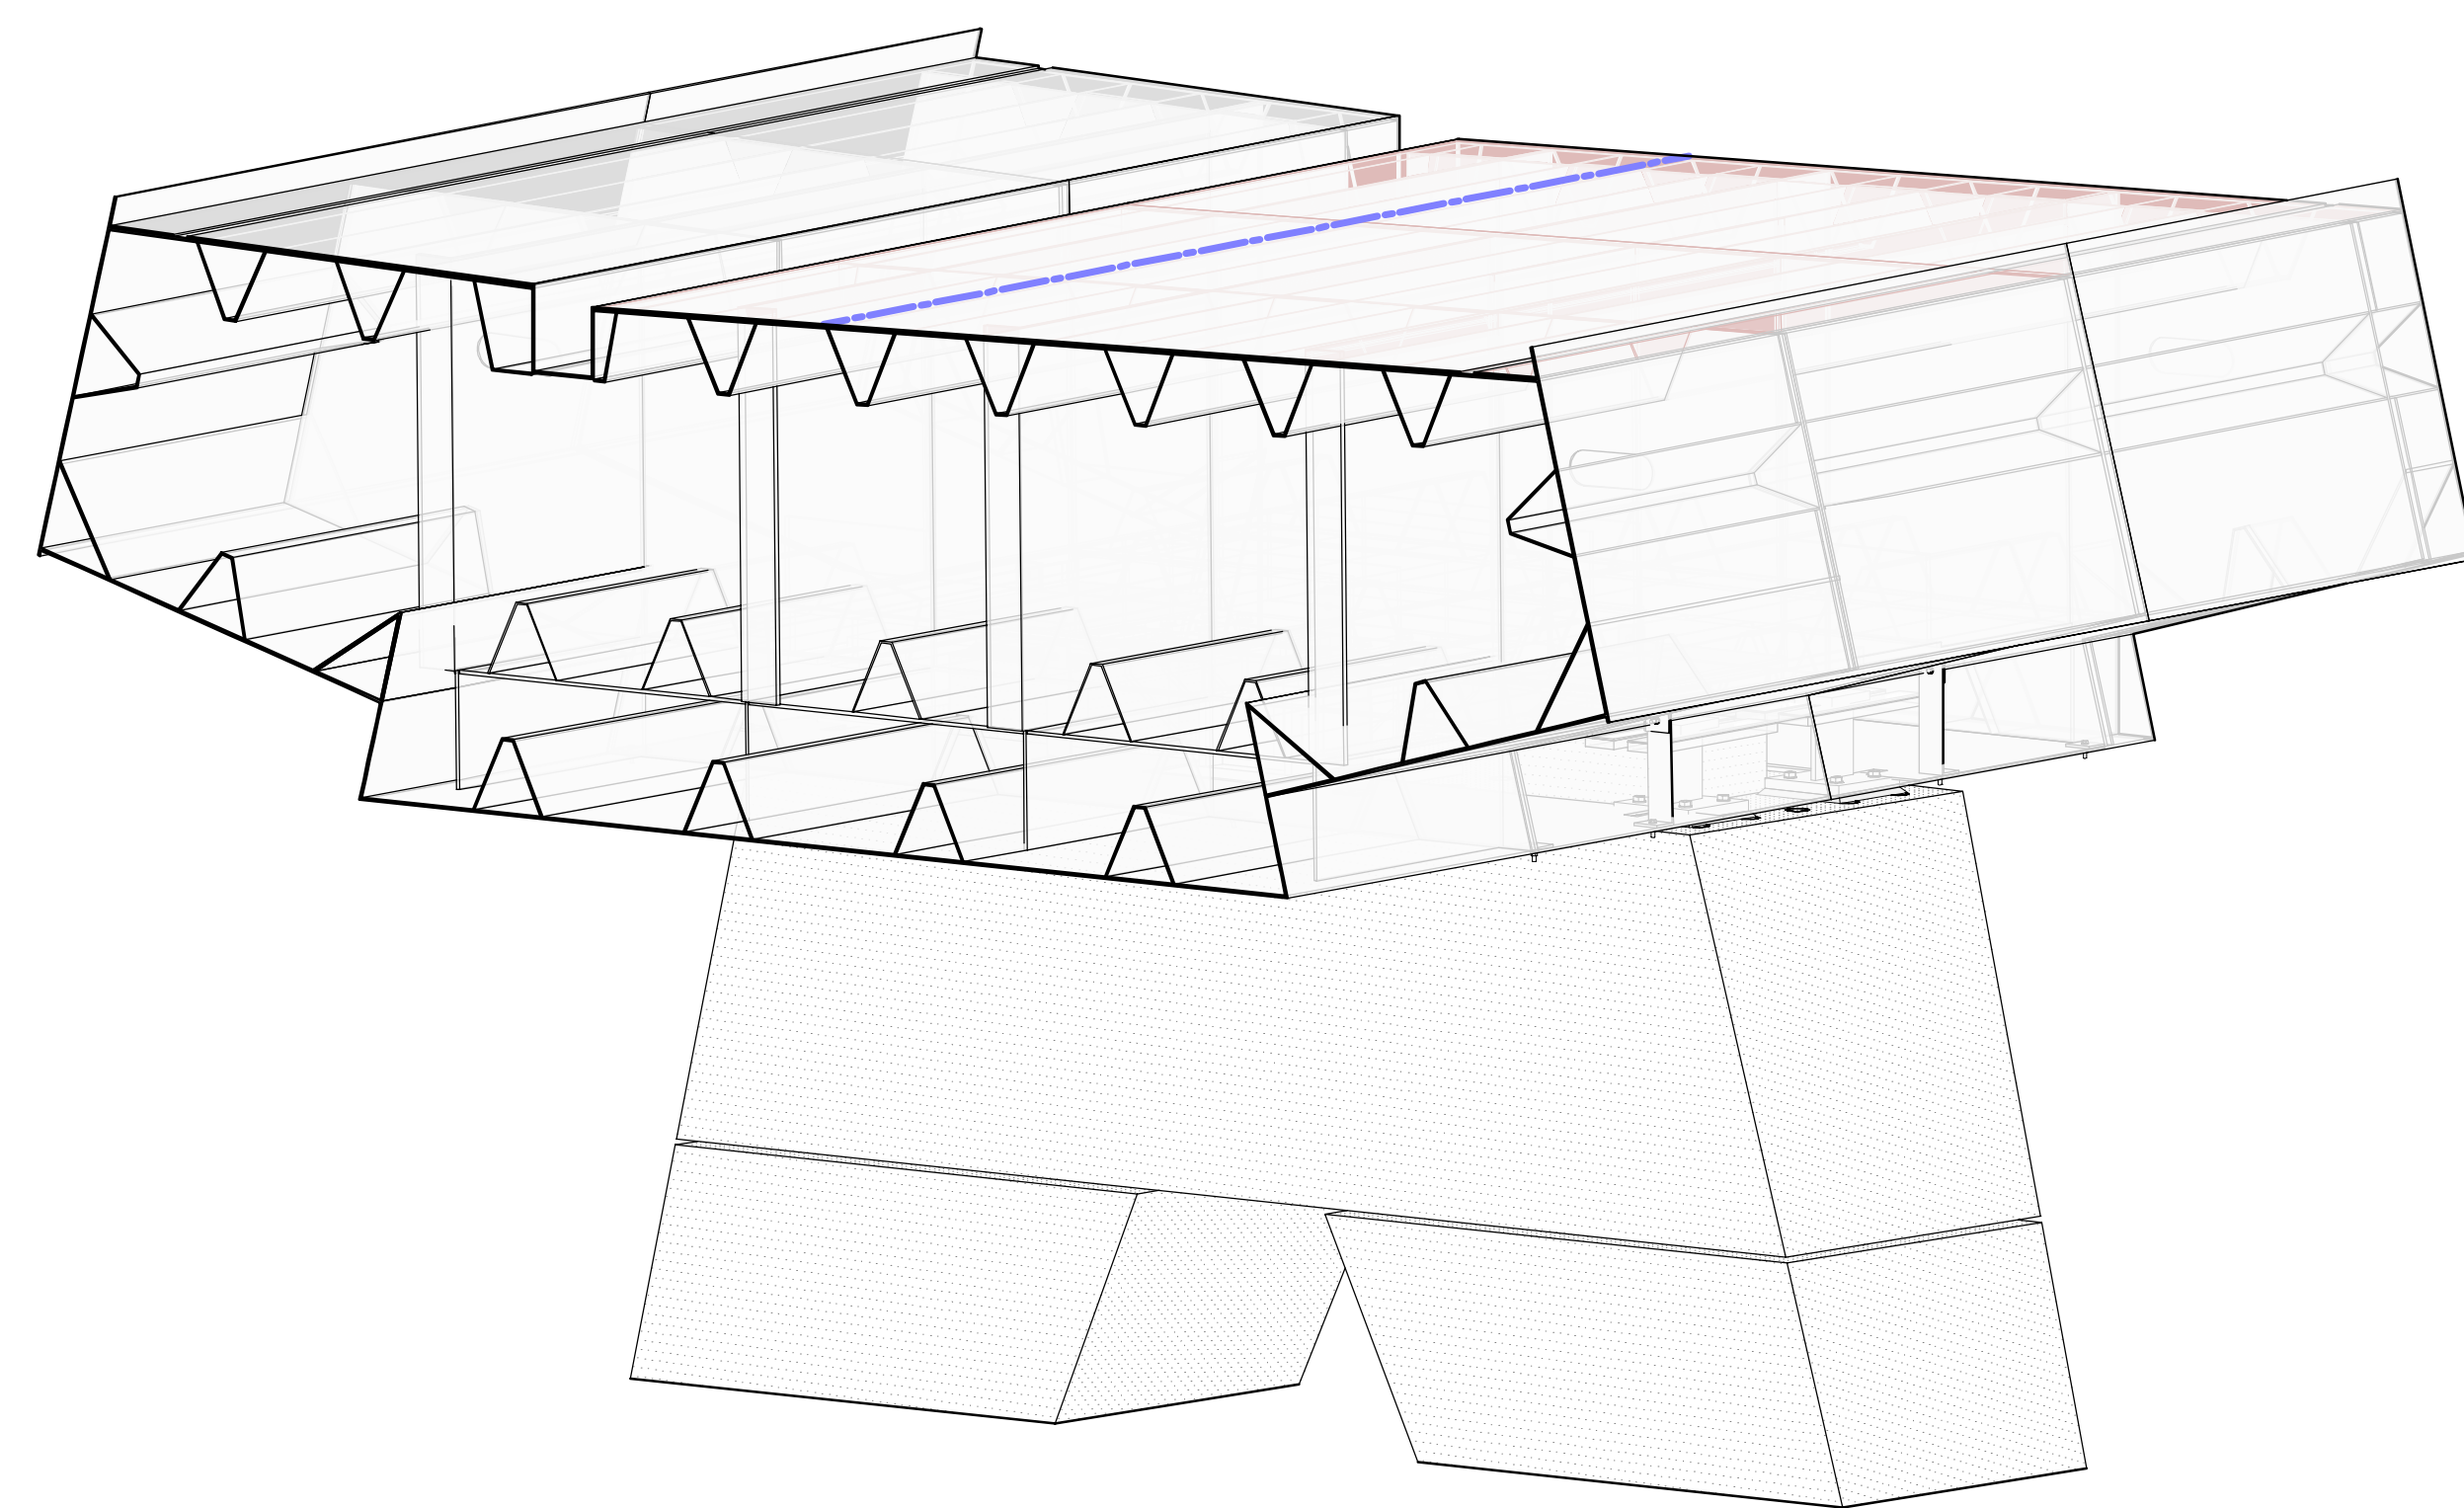


3D - oplegdetail as 4-01

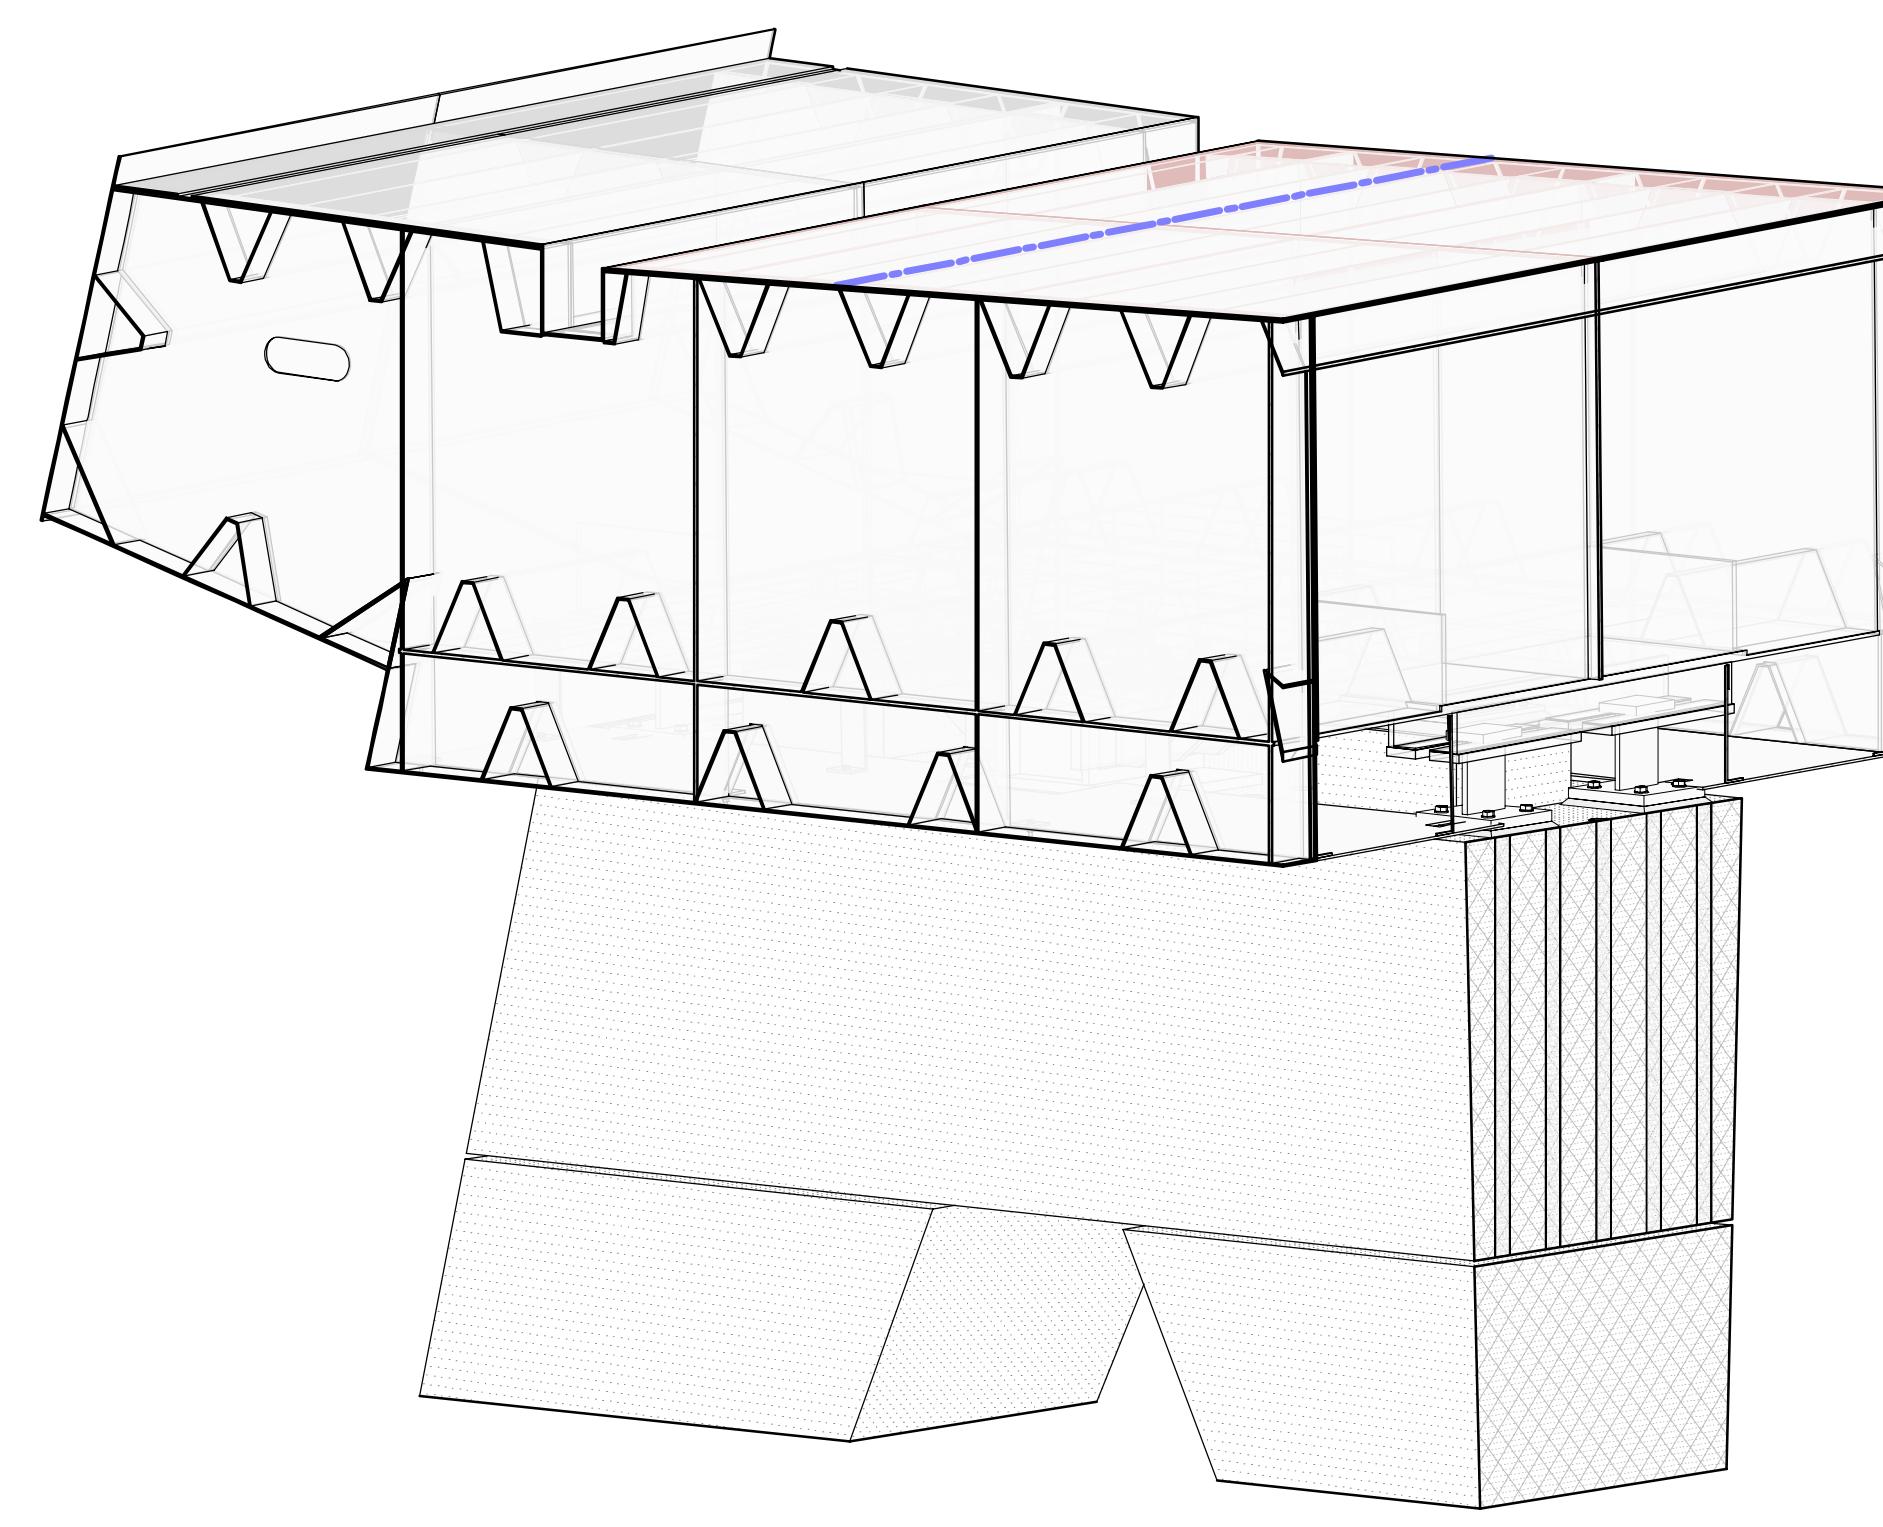

3D - oplegdetail as 4-02

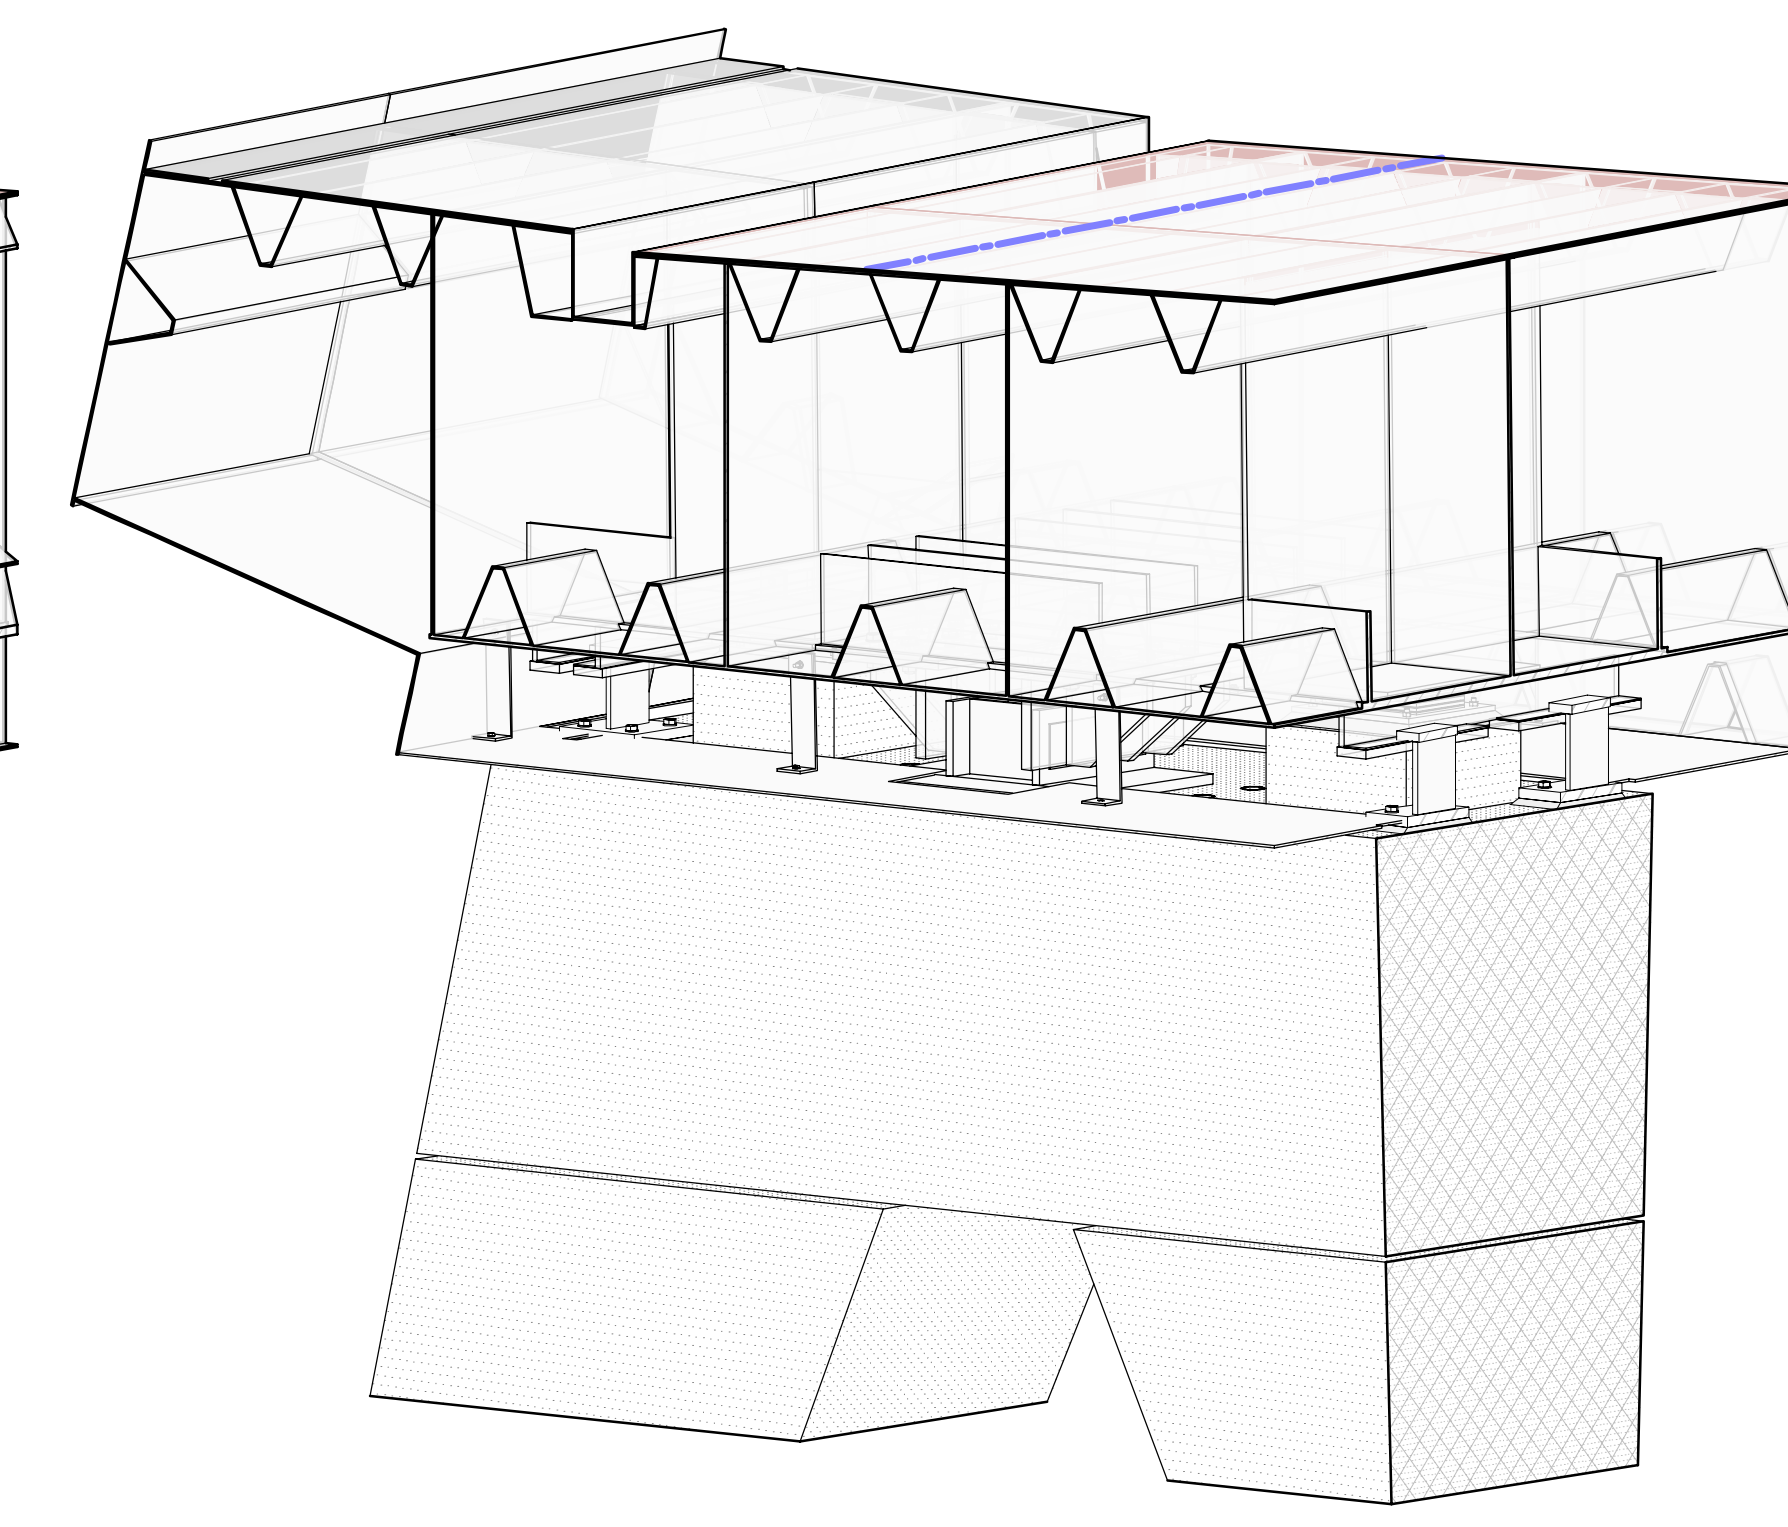


3D - oplegdetail as 4-03

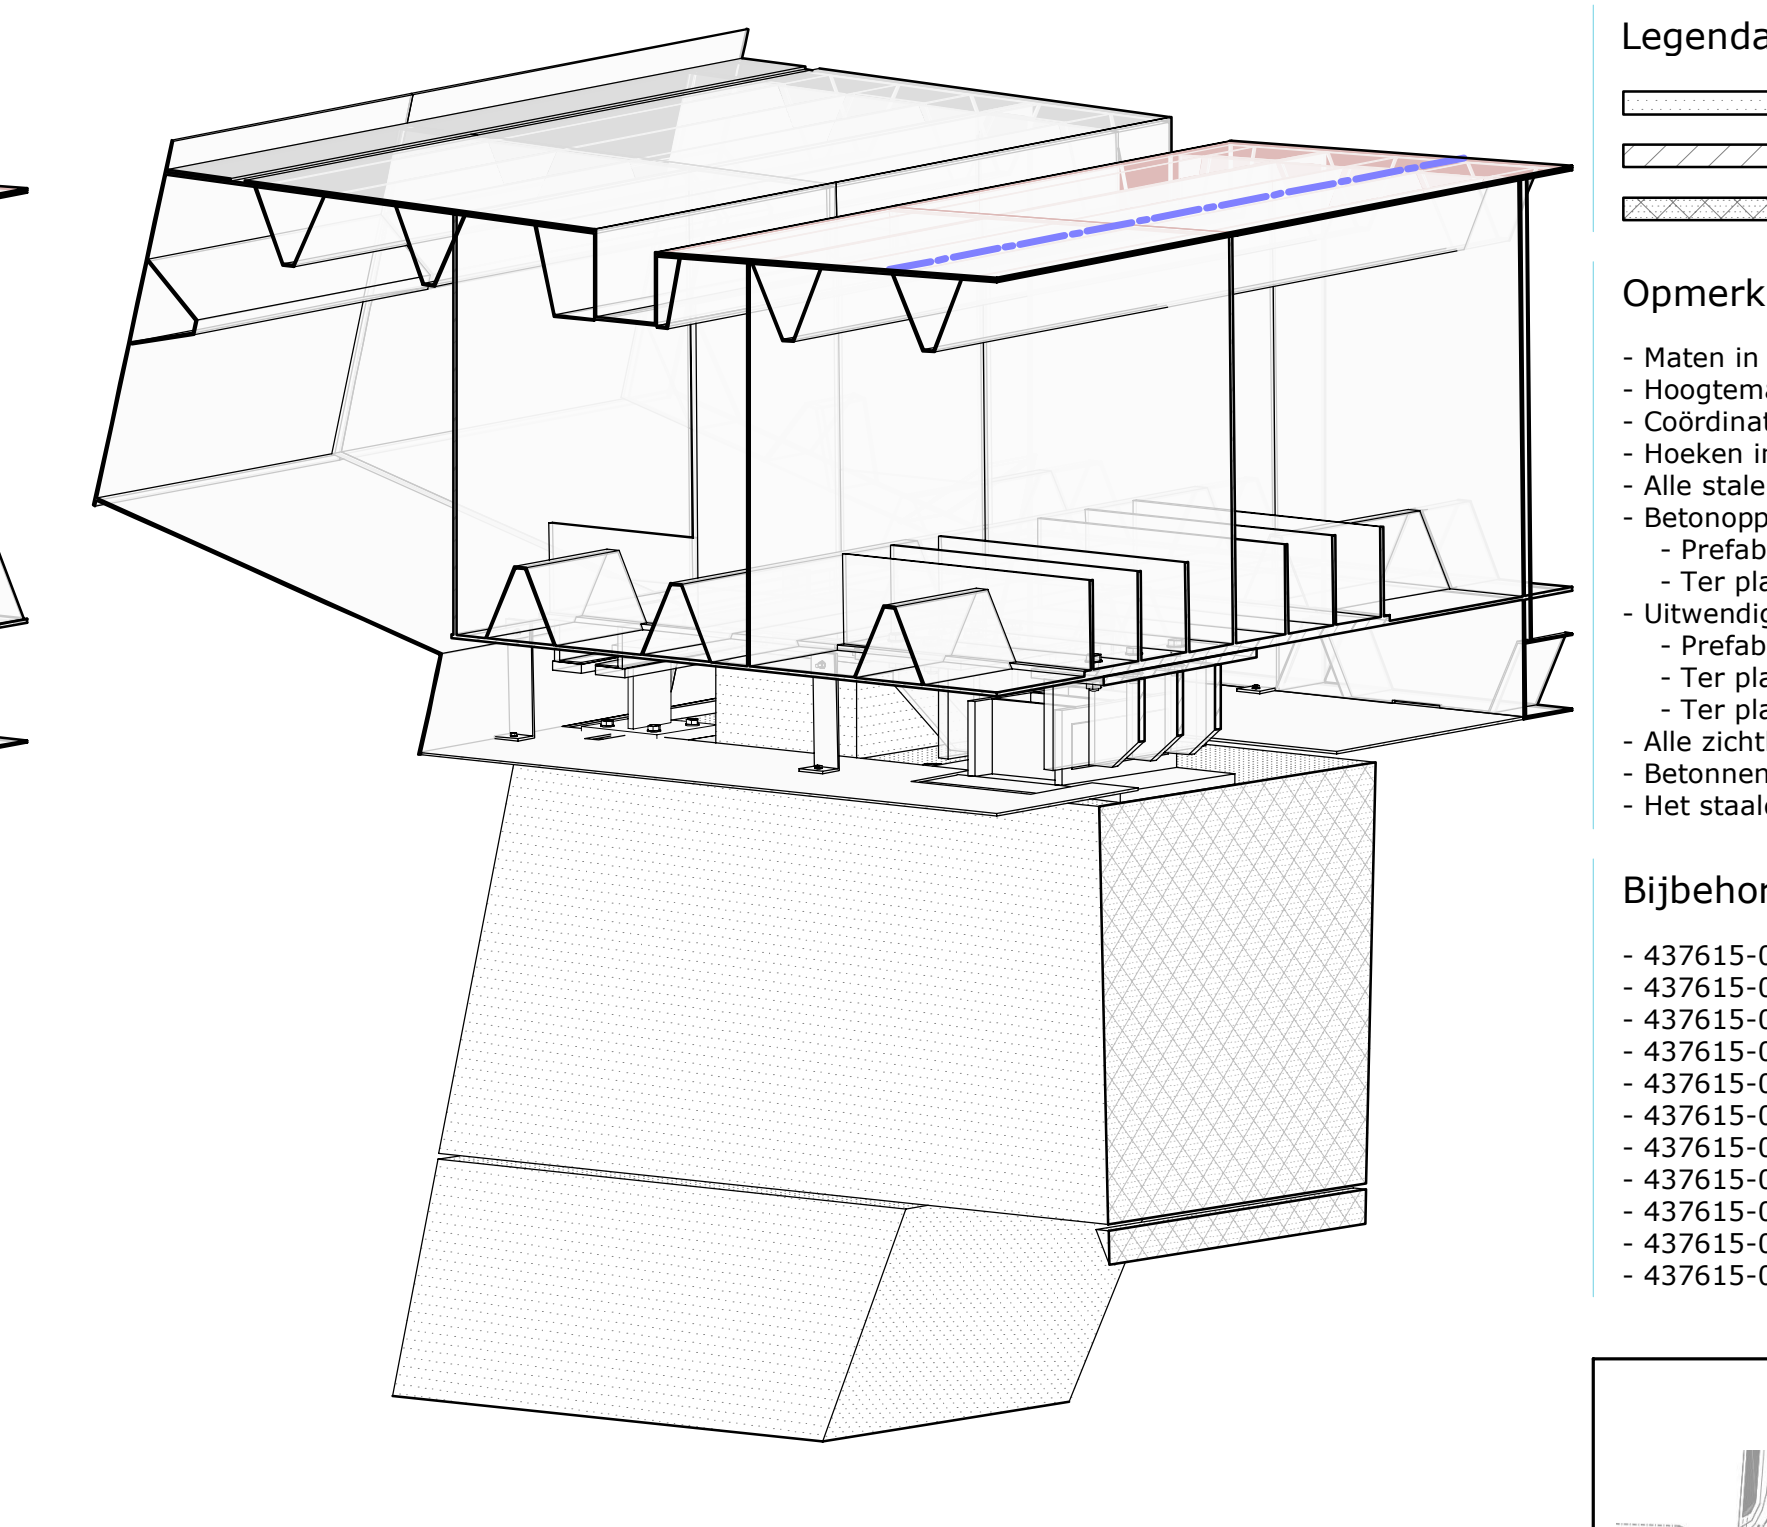

3D - oplegdetail as 4-04

- Legenda**
- Beton aanricht
 - Ter plaatse gestort beton
 - Prefab beton
 - Staal
 - Krimparme mortel (K70)
- Opmerkingen**
- Maten in millimeters, tenzij anders aangegeven
 - Hoogtemaatvoering in meters t.o.v. N.A.P., tenzij anders aangegeven
 - Coördinaten in millimeters t.o.v. RD-streep
 - Hoeken in 360 gradenstelsel, tenzij anders aangegeven
 - Alle stalen onderdelen, uitgesneden het stalen dek, thermisch verzinken
 - Betonoppervlakken (zichtzijde) afwerken conform CUR-Aanbeveling 100:2013
 - Prefab beton: Klasse B2
 - Ter plaatse gestort beton: Klasse B2
 - Uitwendige hoeken van betonconstructies voorzien van vellingkanten
 - Prefab beton (zicht- en niet-zichtzijde): 10x10mm
 - Ter plaatse gestort beton (zicht- en niet-zichtzijde): 10x10mm
 - Ter plaatse gestort beton (onder maaiel): 20x20mm
 - Alle zichtbare oppervlakken van beton of staal voorzien van een anti-graffiti coating
 - Betonnen onderdelen die in aanraking komen met doolzuuren hydrofoberen
 - Het staaldek voorzien van een slijtaag; de slijtaag dient te voldoen aan de RTD 1015

- Bijbehorende tekeningen**
- 437615-00220 - Vastlegging assen
 - 437615-00221 - Boevenaandring, lengedoorsnede, dwarsdoorsnede
 - 437615-00222 - Doorsneden
 - 437615-00223 - Landhoofden en keermuren
 - 437615-00224 - Oplegdetails staal as 4
 - 437615-00225 - HWA
 - 437615-00226 - 3D
 - 437615-00227 - Overzichtstekening as 7
 - 437615-00228 - Oplegdetails landhoofd Vleetzone
 - 437615-00229 - Oplegdetails landhoofd Ypenburg
 - 437615-00230 - Materiaalverdeling staaldek

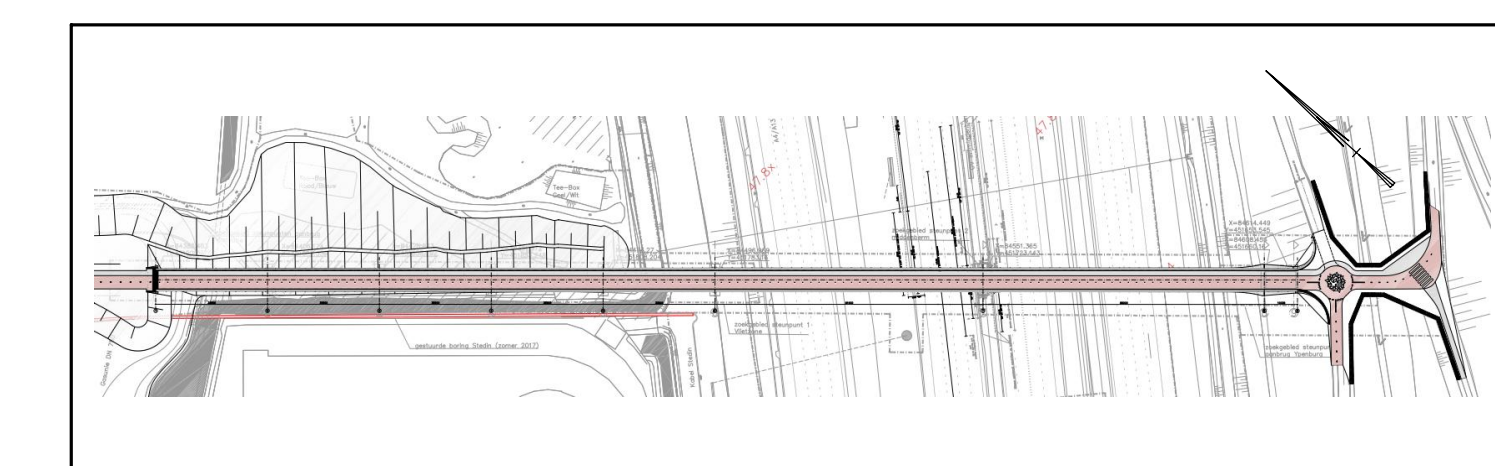

2.0	11-12-2018	sna	Aanpassing staal t.p.v. luchtdicht aflassen		
1.0	29-06-2018	dhw	Definitief		
UWVSE	datum	author	wijziging		
TREKFIETSVIADUCT A4					
DURA VERMEER Den Haag abt					
Oplegdetails staal as 4					
Y 0001 280 BT 10 - Betonnen Arrijzen 10 0001 280 BT 10 - 30x40 Betonnen E. veldt@duravermeer.nl Postbus 1027 L. veldt@duravermeer.nl 3013 CA Rotterdam					
auteur	W. Dierckx	pak	11-12-2018	blz	1 van 1 teken
controleur	B. Leijne	pak	11-12-2018	formaat	1609x845
vrsgave	W. Markwal	pak	11-12-2018	schaal	1:20
status	Definitief	page	DO	versie	1.0
				doc nr	437615-00224