




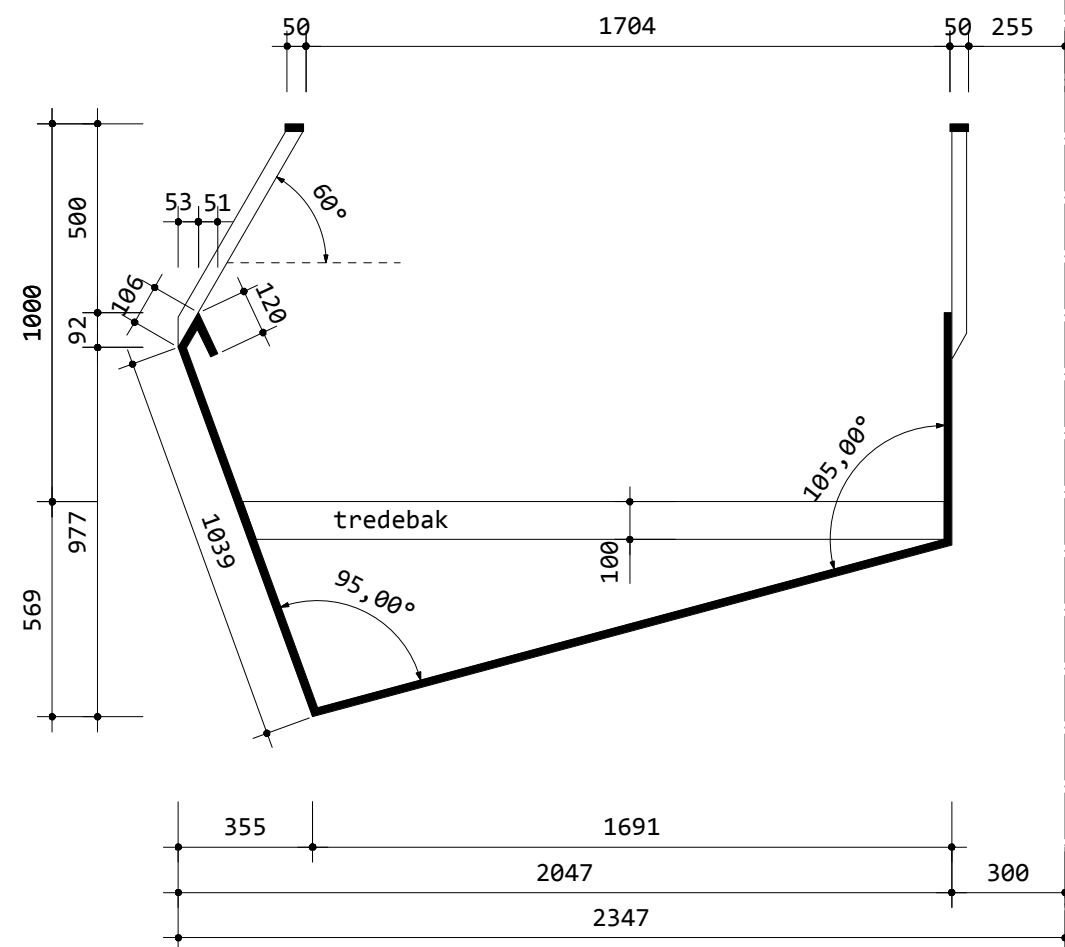

Trapsegment met bodemplaat en bomen gezet/gelast staal,
 Plaatdikte binnenboom t=30mm;
 Plaatdikte buitenboom en bodemplaat t=15mm;
 Staalsoort S355
 Thermisch verzinkt + coating
 Afm. 4800 x 1850 mm
 Gesegmenteerd uitvoeren

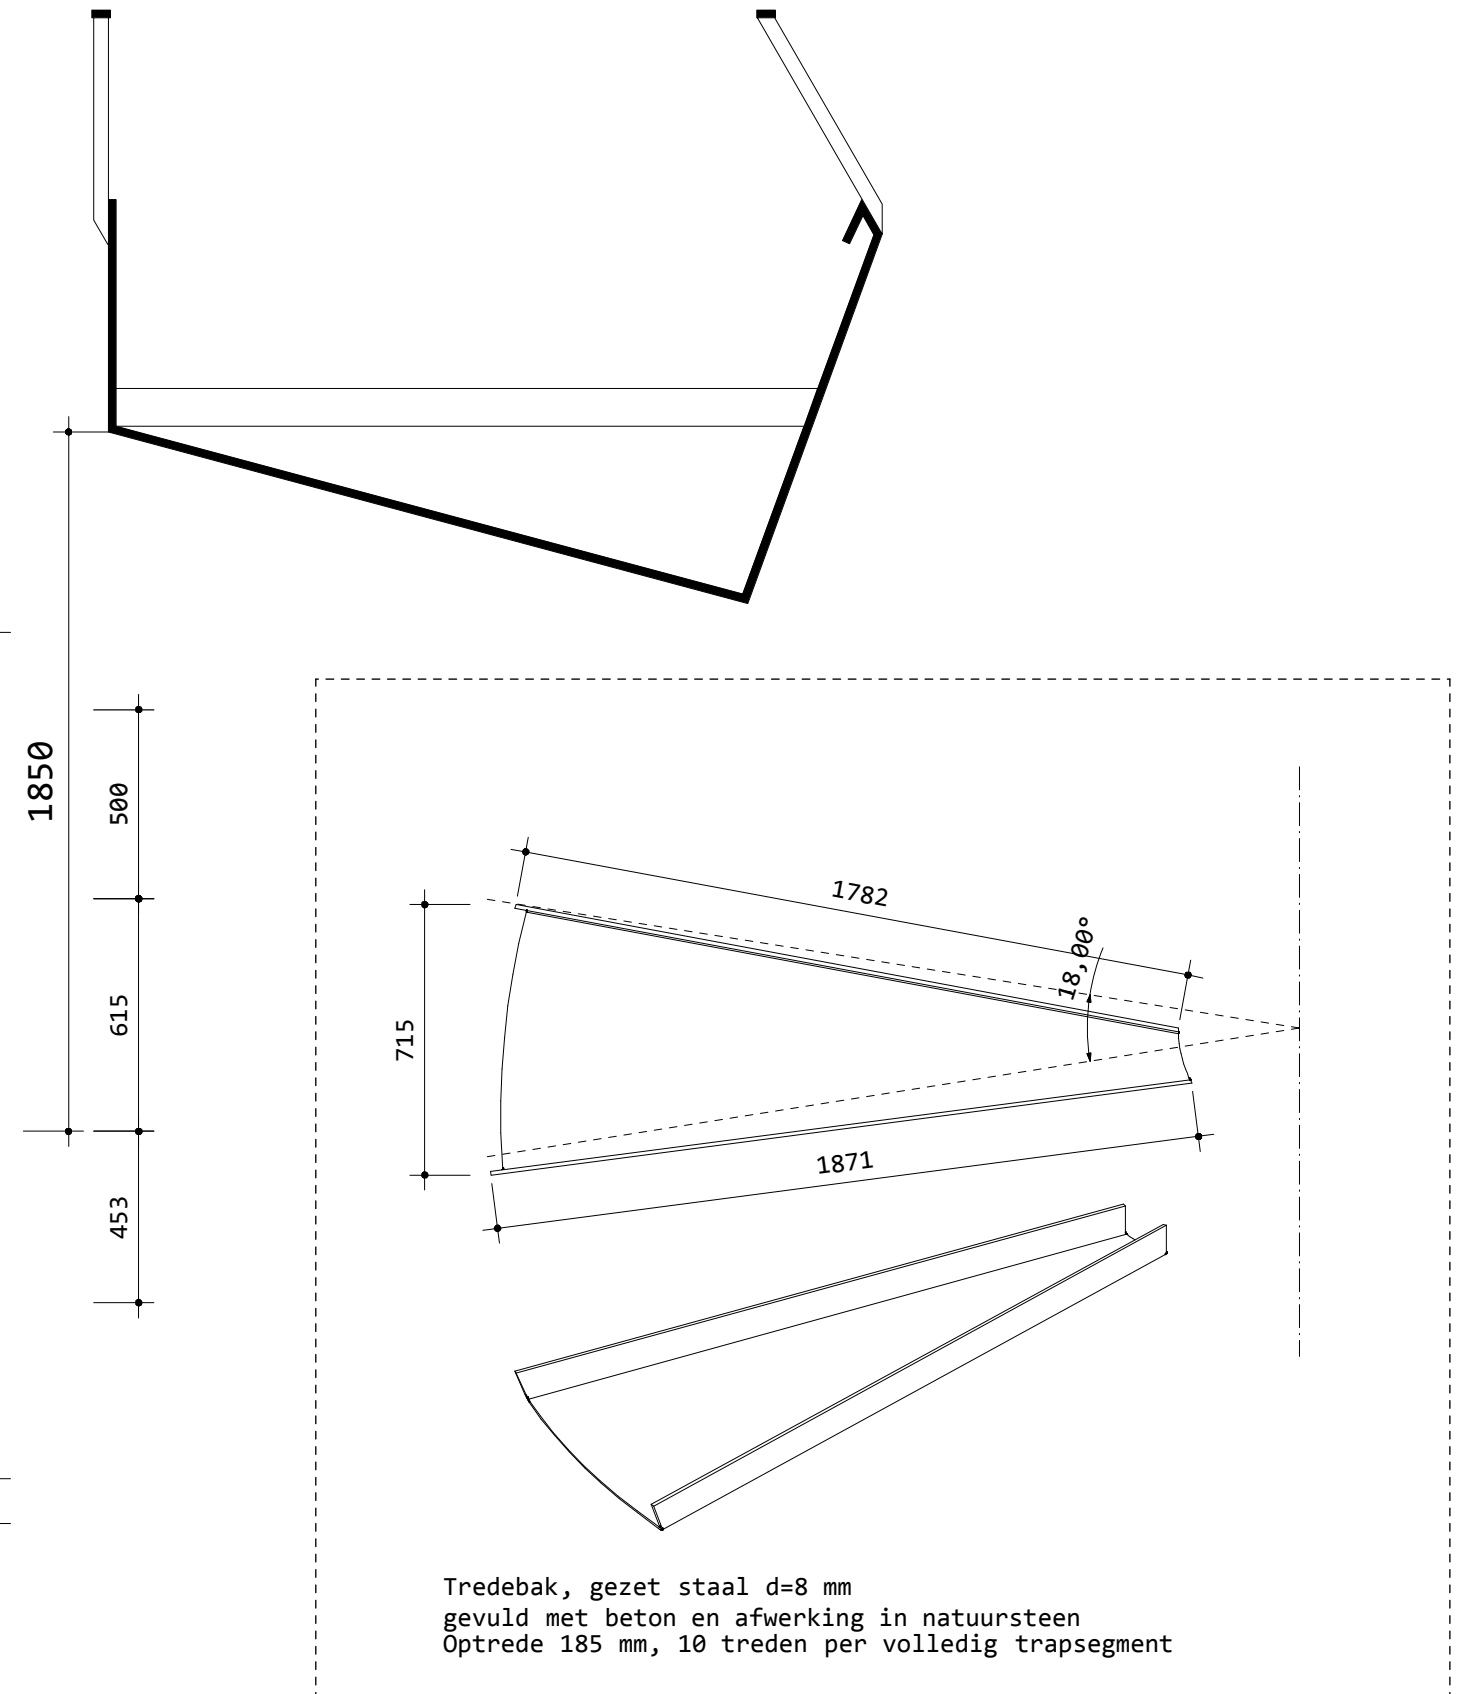

Tredebak, gezet staal d=8 mm
 gevuld met beton en afwerking in natuursteen
 Optrede 185 mm, 10 treden per volledig trapsegment

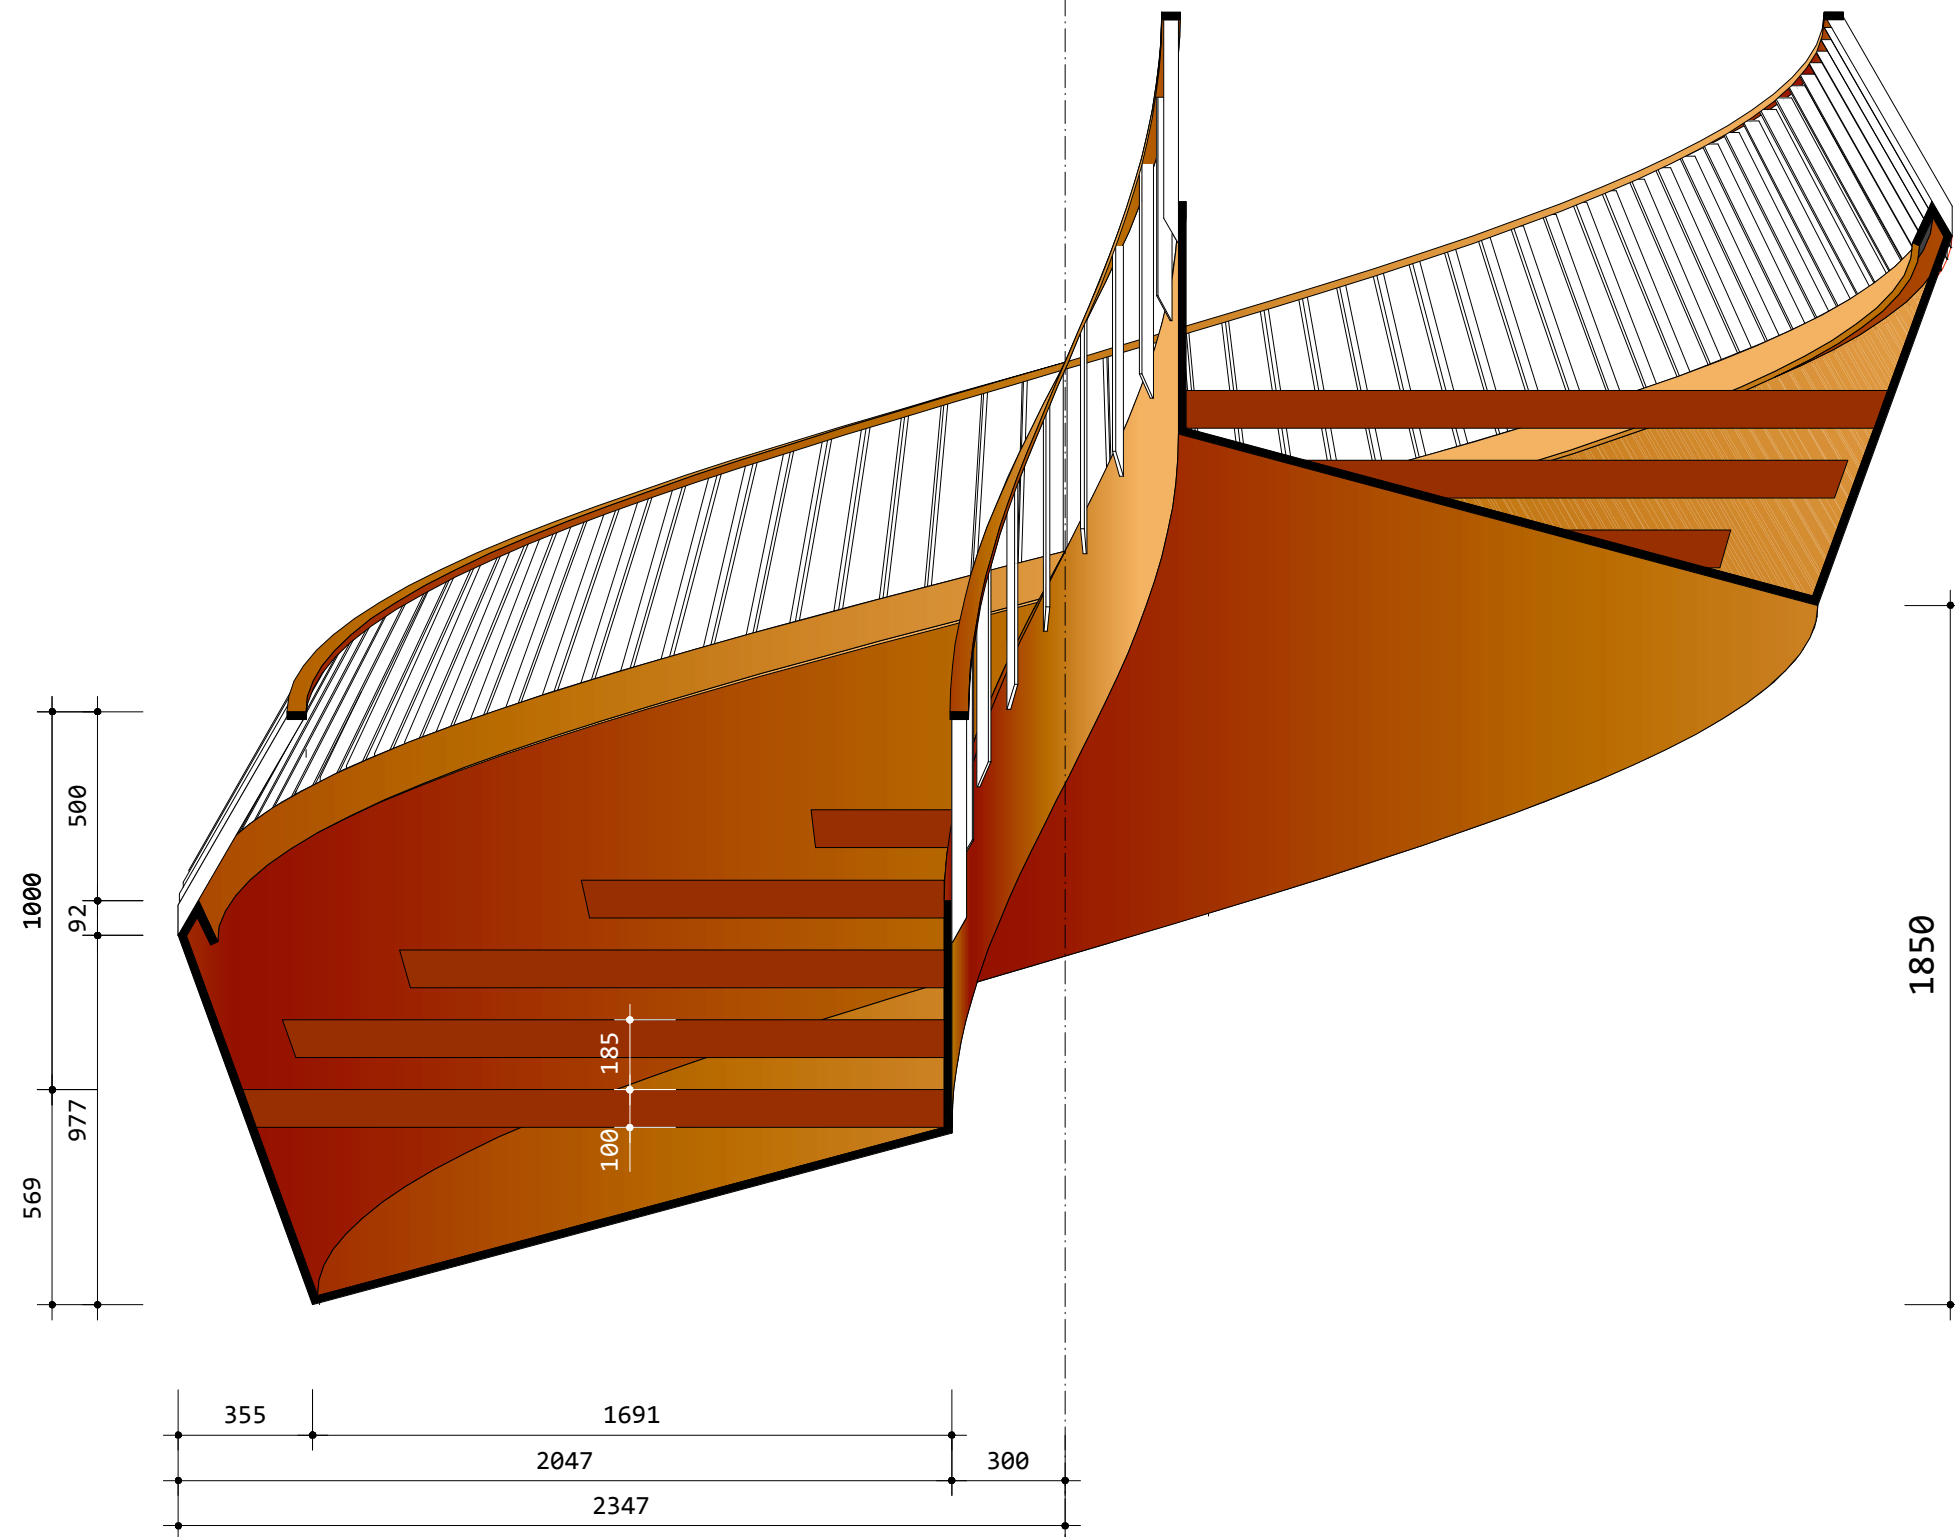

DOORSNEDE/AANZICHT STANDAARDSEGMENT
schaal 1:20