


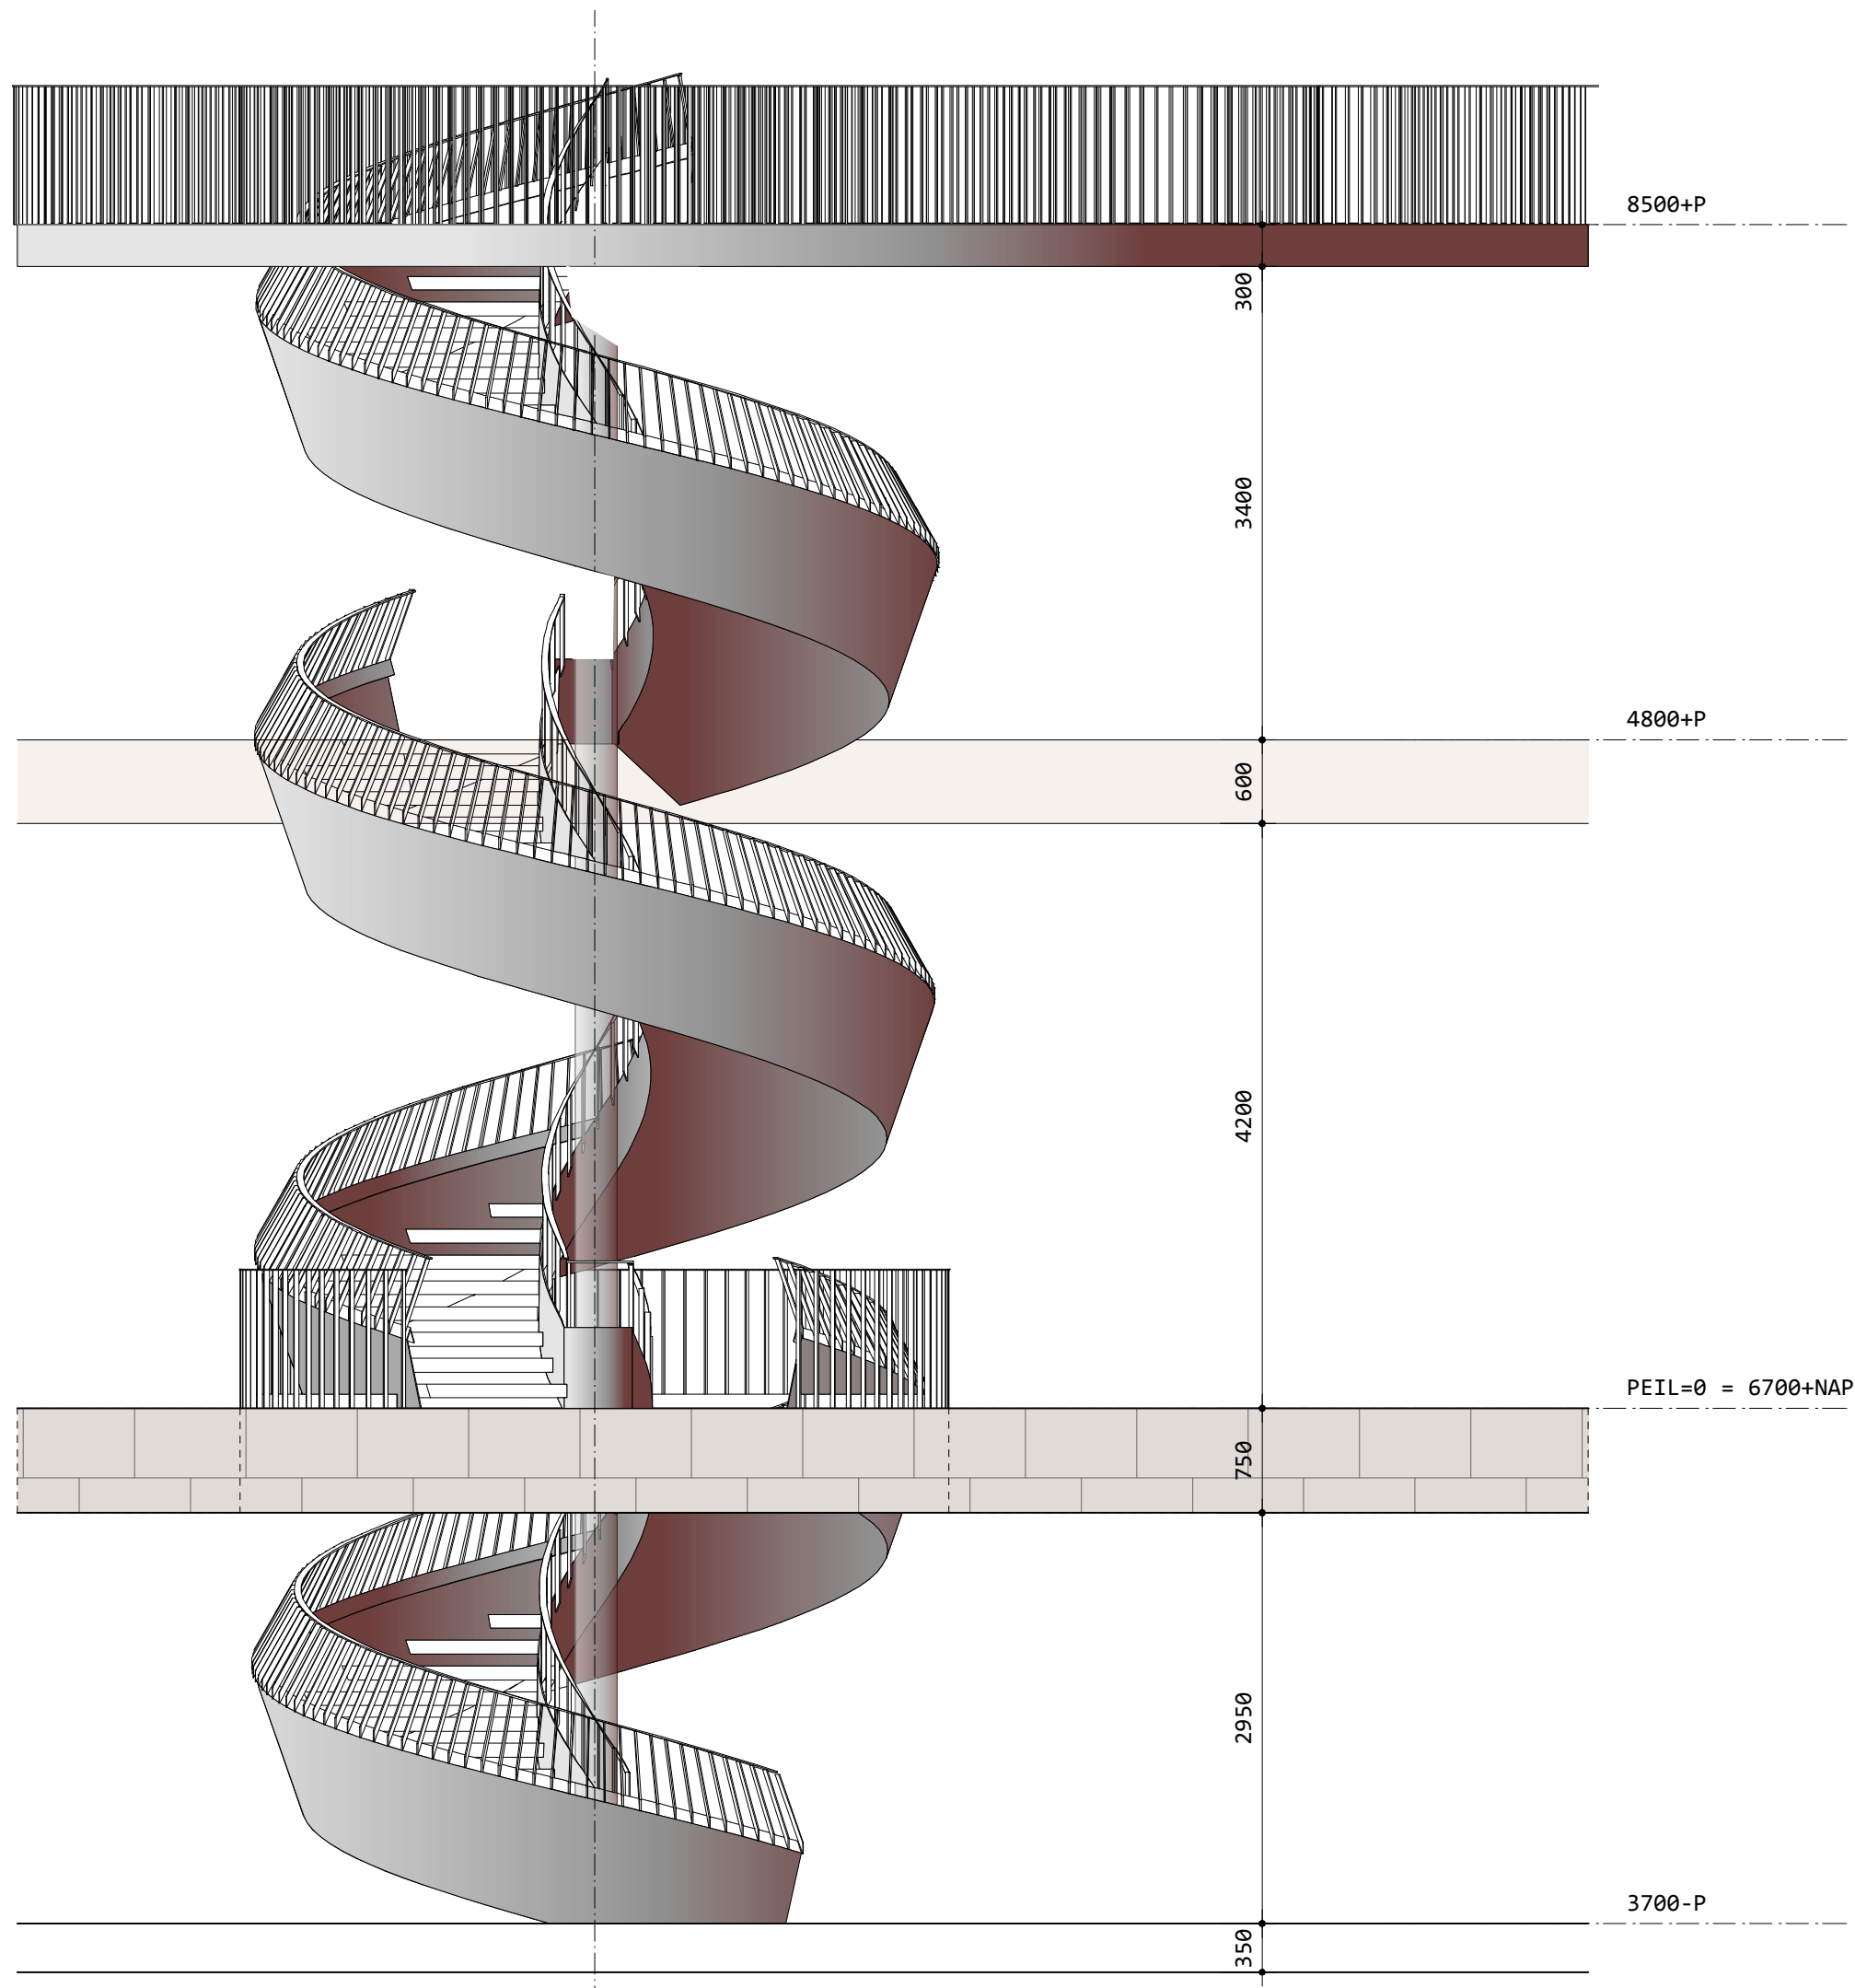

AANZICHT
schaal 1:50