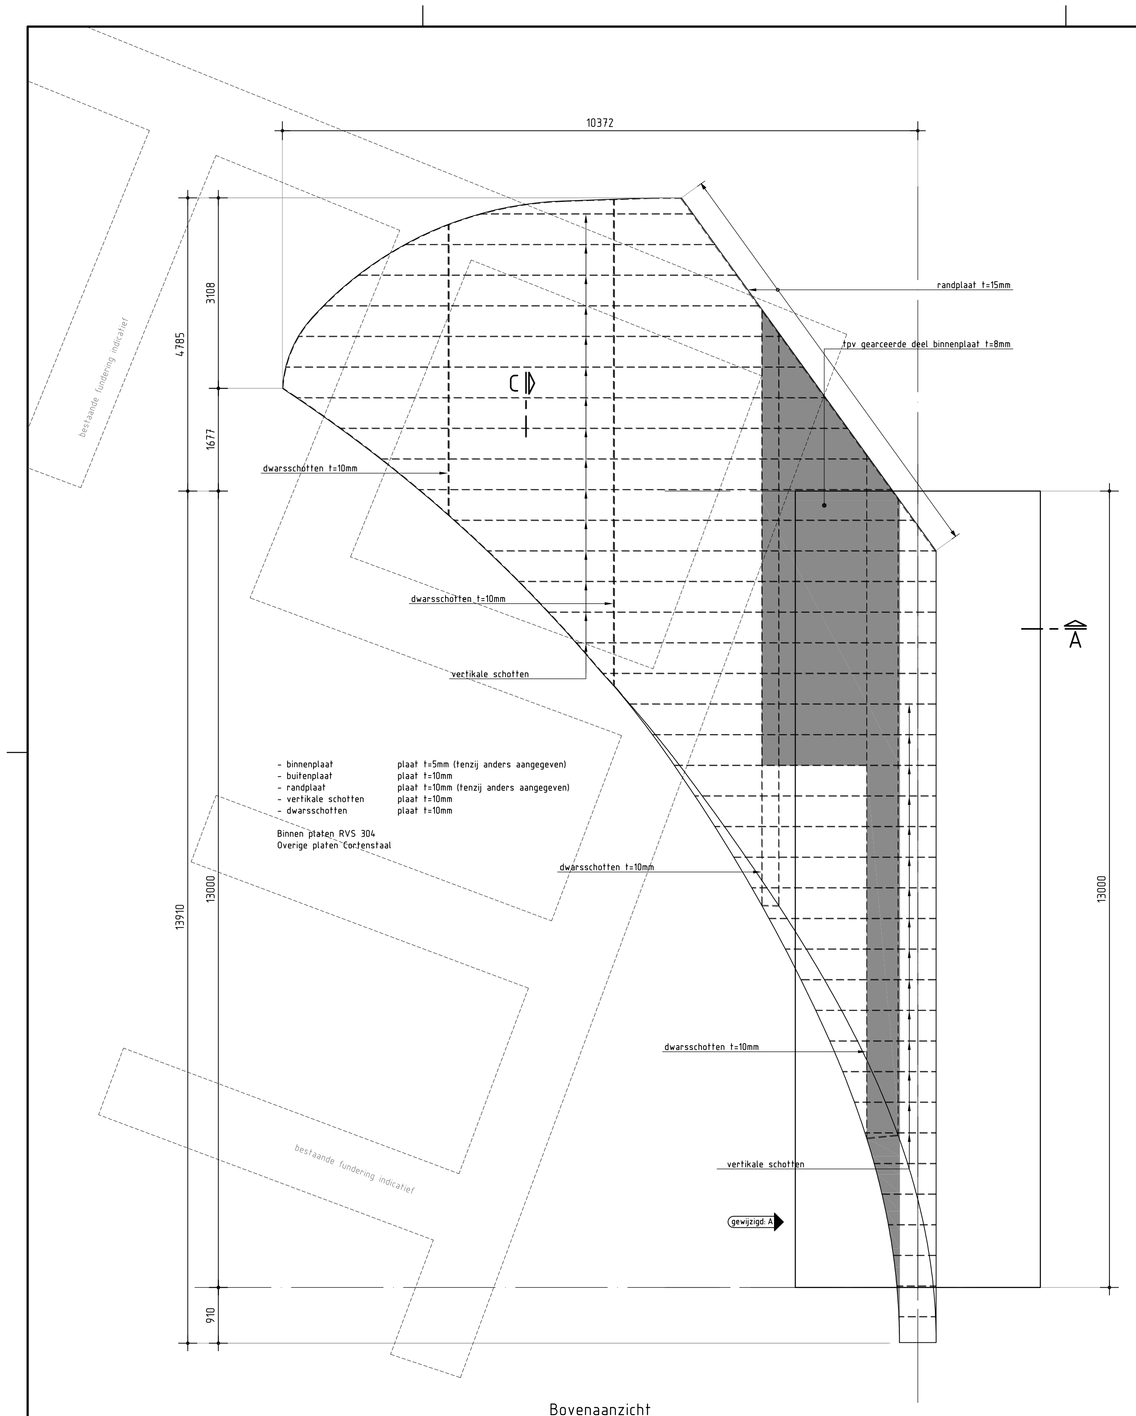

Bovenaanzicht
Schaal 1:50

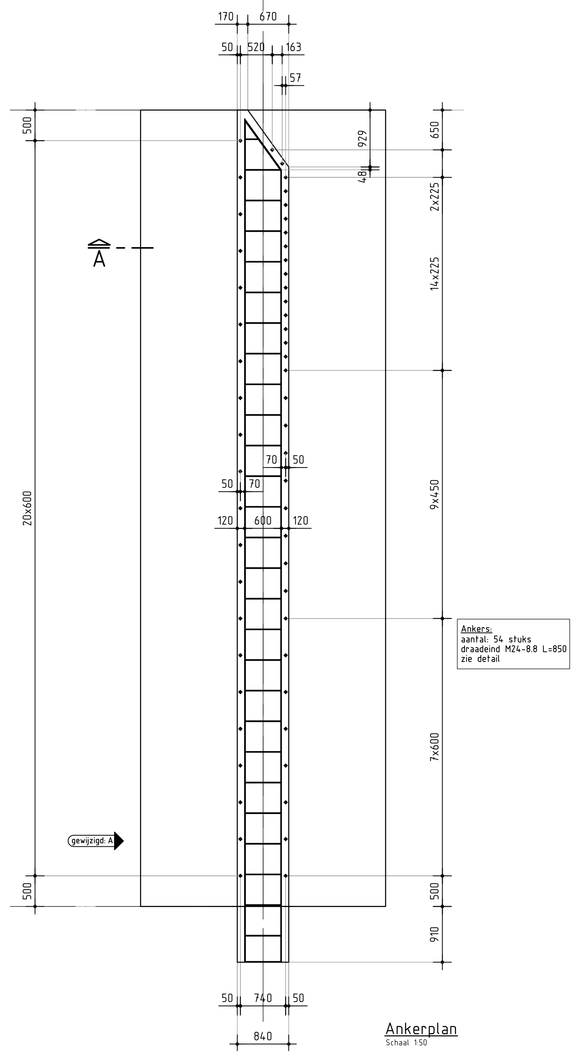

Ankerplan
Schaal 1:50

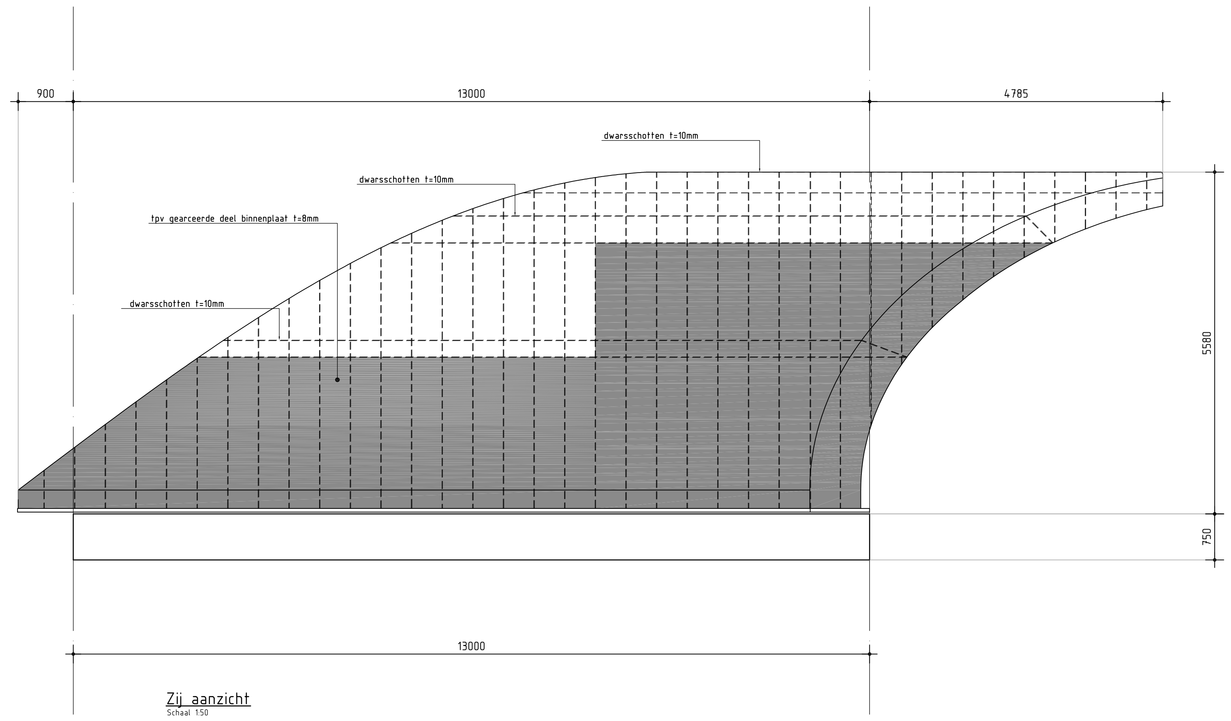

Zij aanzicht
Schaal 1:50

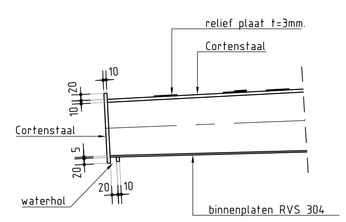

Detail B
Schaal 1:10

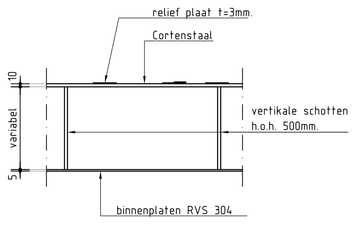

Detail C
Schaal 1:10

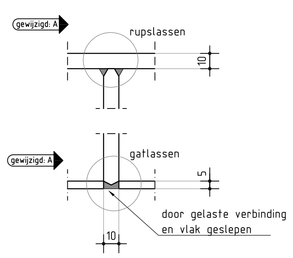

Principe lasdetail
Schaal 1:2

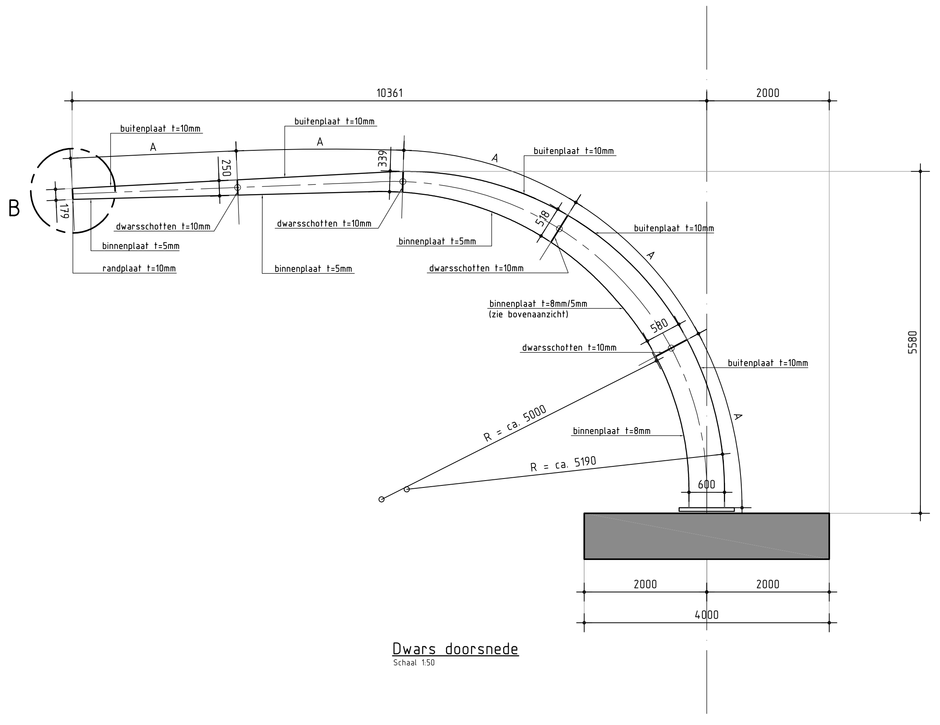

Dwars doorsnede
Schaal 1:50

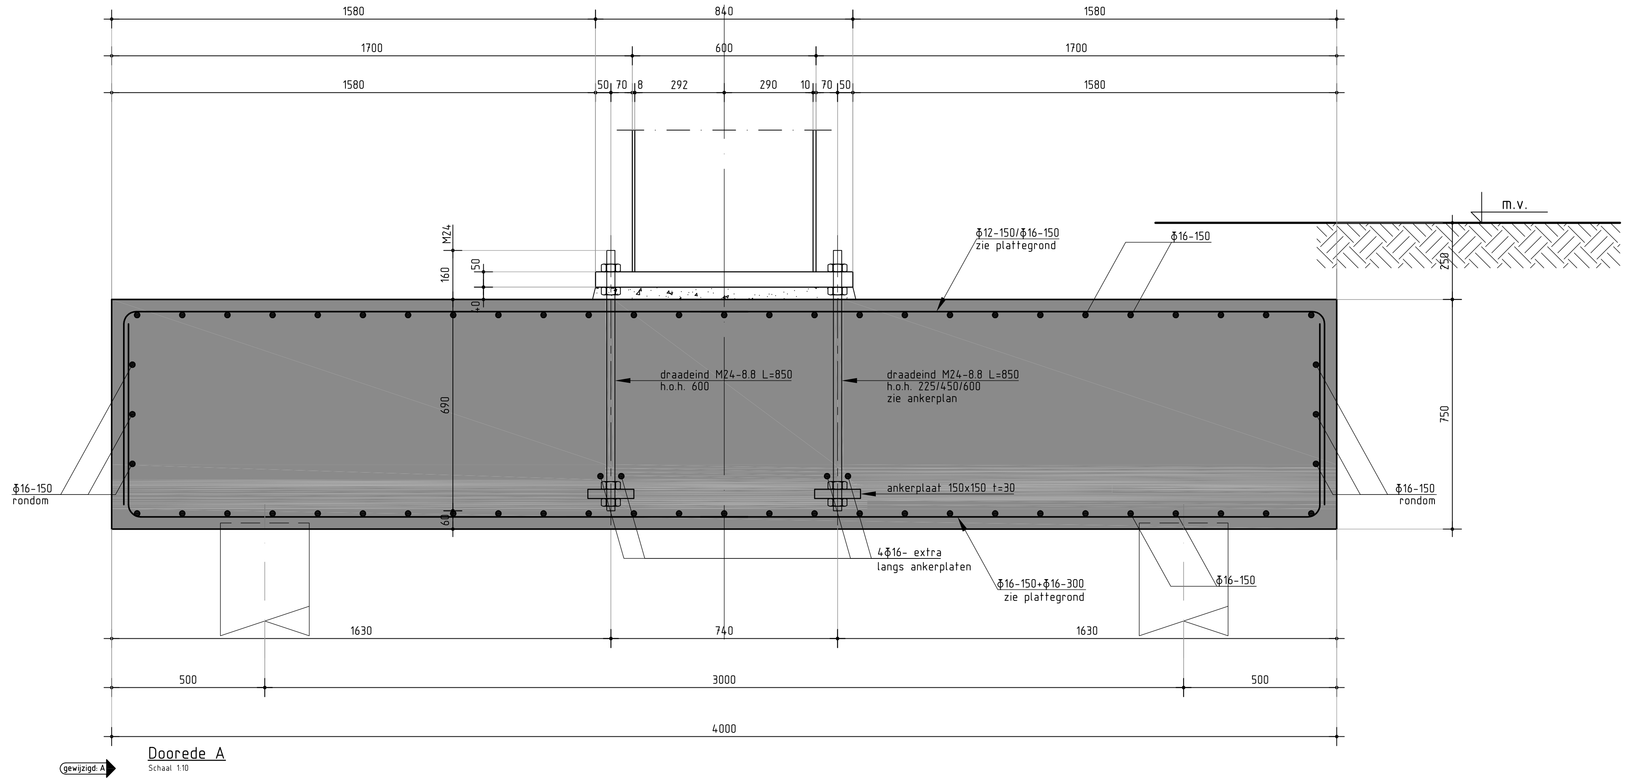

Doorede A
Schaal 1:10

RENVOOI STAALCONSTRUCTIE			Staalconstructie vervaardigen volgens de NEN-EN 1090-2:2005 antw. + NEN-EN 1090-2:2008 + NEN-EN 1090-3:2005 antw.
Staalkwaliteit	S235	: Flensprofielen en ronde buisprofielen (warmgewalst/ warmgevormd)	Lasverbinding : Alle lassen $b_w \geq 0.5x$ tf min. 5mm
	S355	: Kokerprofielen	Lasdraad aanpassen aan staalkwaliteit
	S355	: THQ-liggers (tenzij anders aangegeven)	(tenzij anders aangegeven)
Bouten en moeren	8.8		Oppervlakte behandeling : Thermisch verzinken volgens
Ankers	4.6	(tenzij anders aangegeven)	NEN-EN 1461-99. (tenzij anders aangegeven)

omschrijving wijziging	datum	getekend
	E	
	D	
	C	
	B	
Zie wijzigingspijlen	A 22-05-2012	K.Gharbaran

Definitief

Pieters Bouwtechniek Delft BV
Martinus Nijhofflaan 2 2624 ES Delft
Postbus 1047 2600 BA Delft
Tel: 015-219 03 00 Fax: 015-219 02 55
Email adres: pbt.delft@pieters.net
www.pietersbouwtechniek.nl
PIETERS BOUWTECHNIEK

onderwerp
Staalconstructie
Grote scherf, deel 3

project
Scherven Funenpark
opdrachtgever
Heukens & van Veluw b.v.
architect
Gabriel Lester

formaat	A0
schaal	1:50
datum	17-10-2011
projectleider	ir.J.Neele
tekenaar	ing. P.Stanworth
projectnr.	309-067
tekeningnr.	versie
W-02	A

File: G:\2009\309-067\Tekeningen\309-067_W-01.dwg