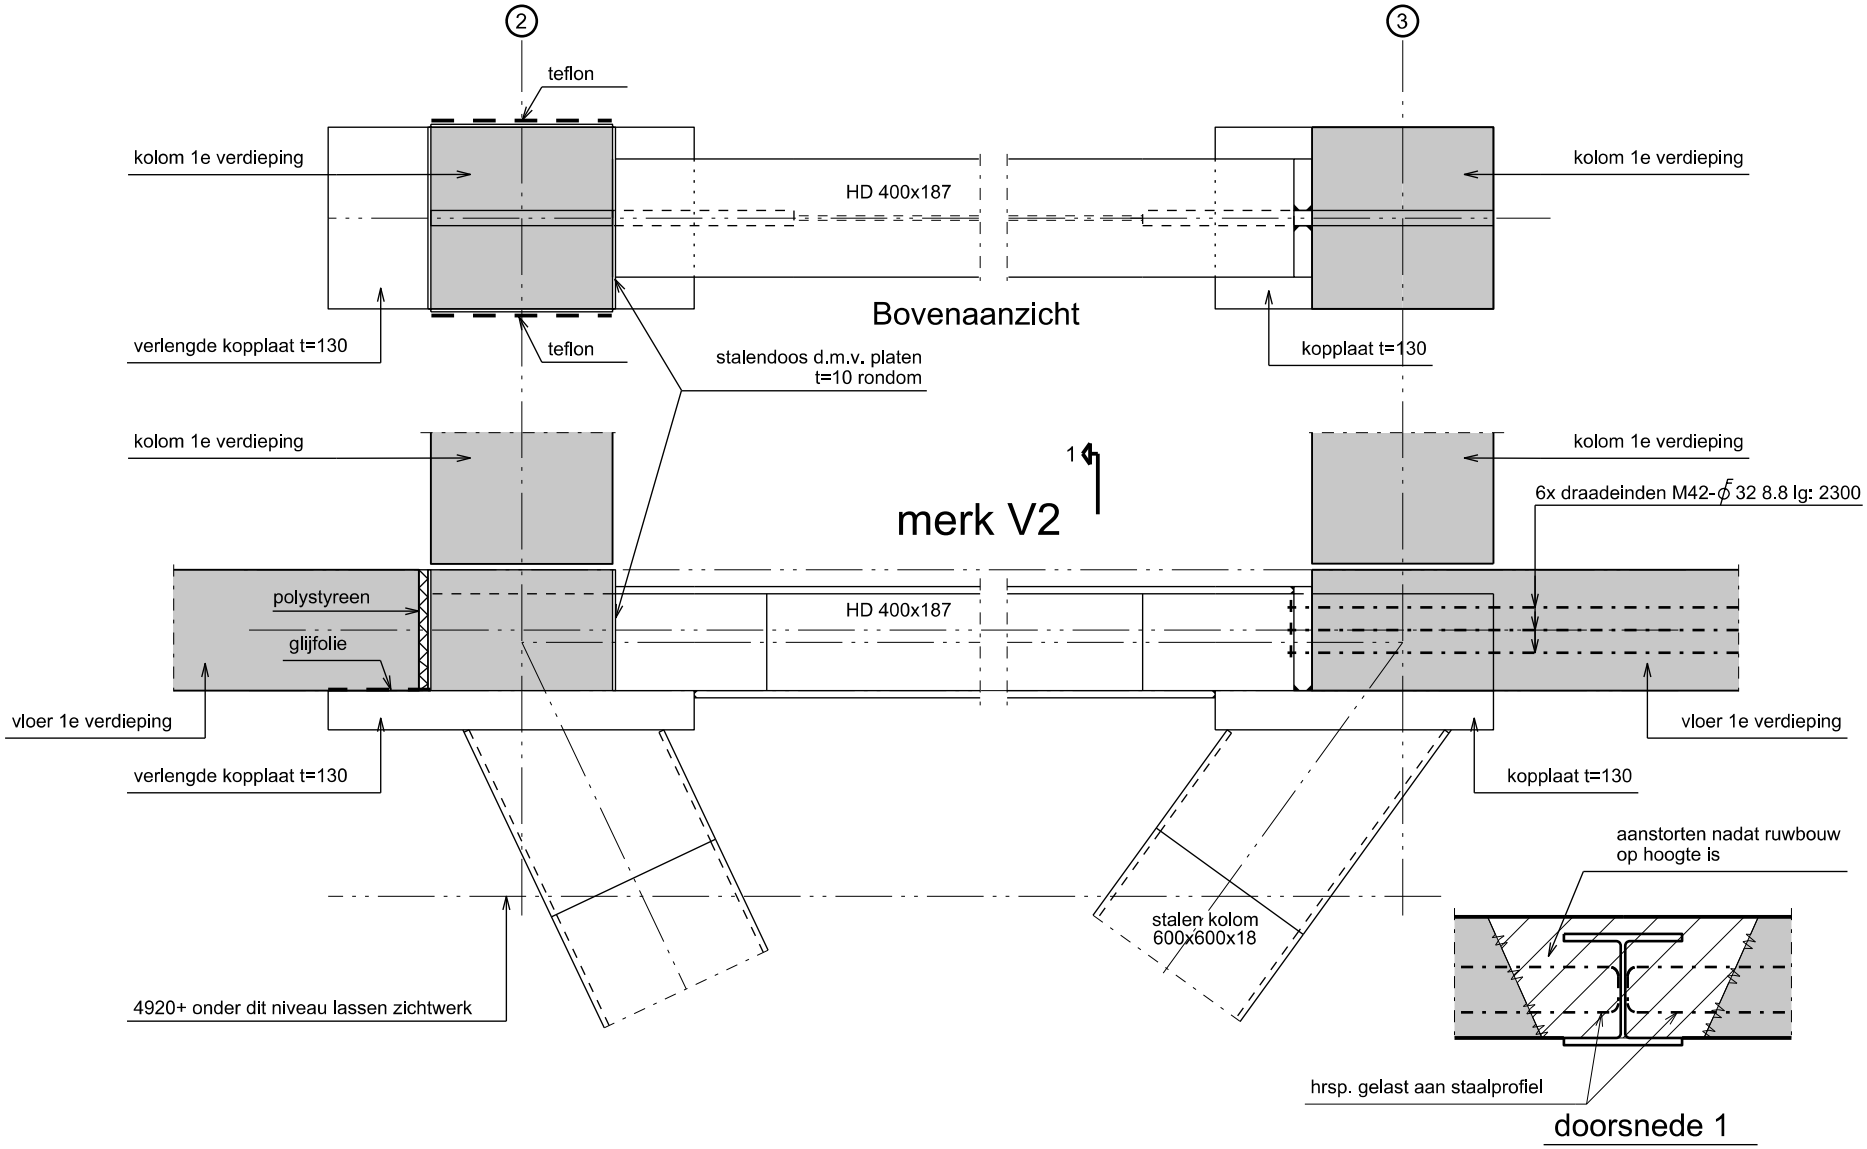
2
3
teflon
kolom 1e verdieping
HD 400x187
kolom 1e verdieping
Bovenaanzicht
verlengde kopplaat t=130
teflon
stalendoos d.m.v. platen
t=10 rondom
kopplaat t=130
kolom 1e verdieping
1
kolom 1e verdieping
merk V2
6x draadeinden M42-ϕ 32 8.8 lg: 2300
polystyreen
glijfolie
HD 400x187
vloer 1e verdieping
vloer 1e verdieping
verlengde kopplaat t=130
kopplaat t=130
aanstorten nadat ruwbouw
op hoogte is
stalen kolom
600x600x18
4920+ onder dit niveau lassen zichtwerk
hrsp. gelast aan staalprofiel
doorsnede 1