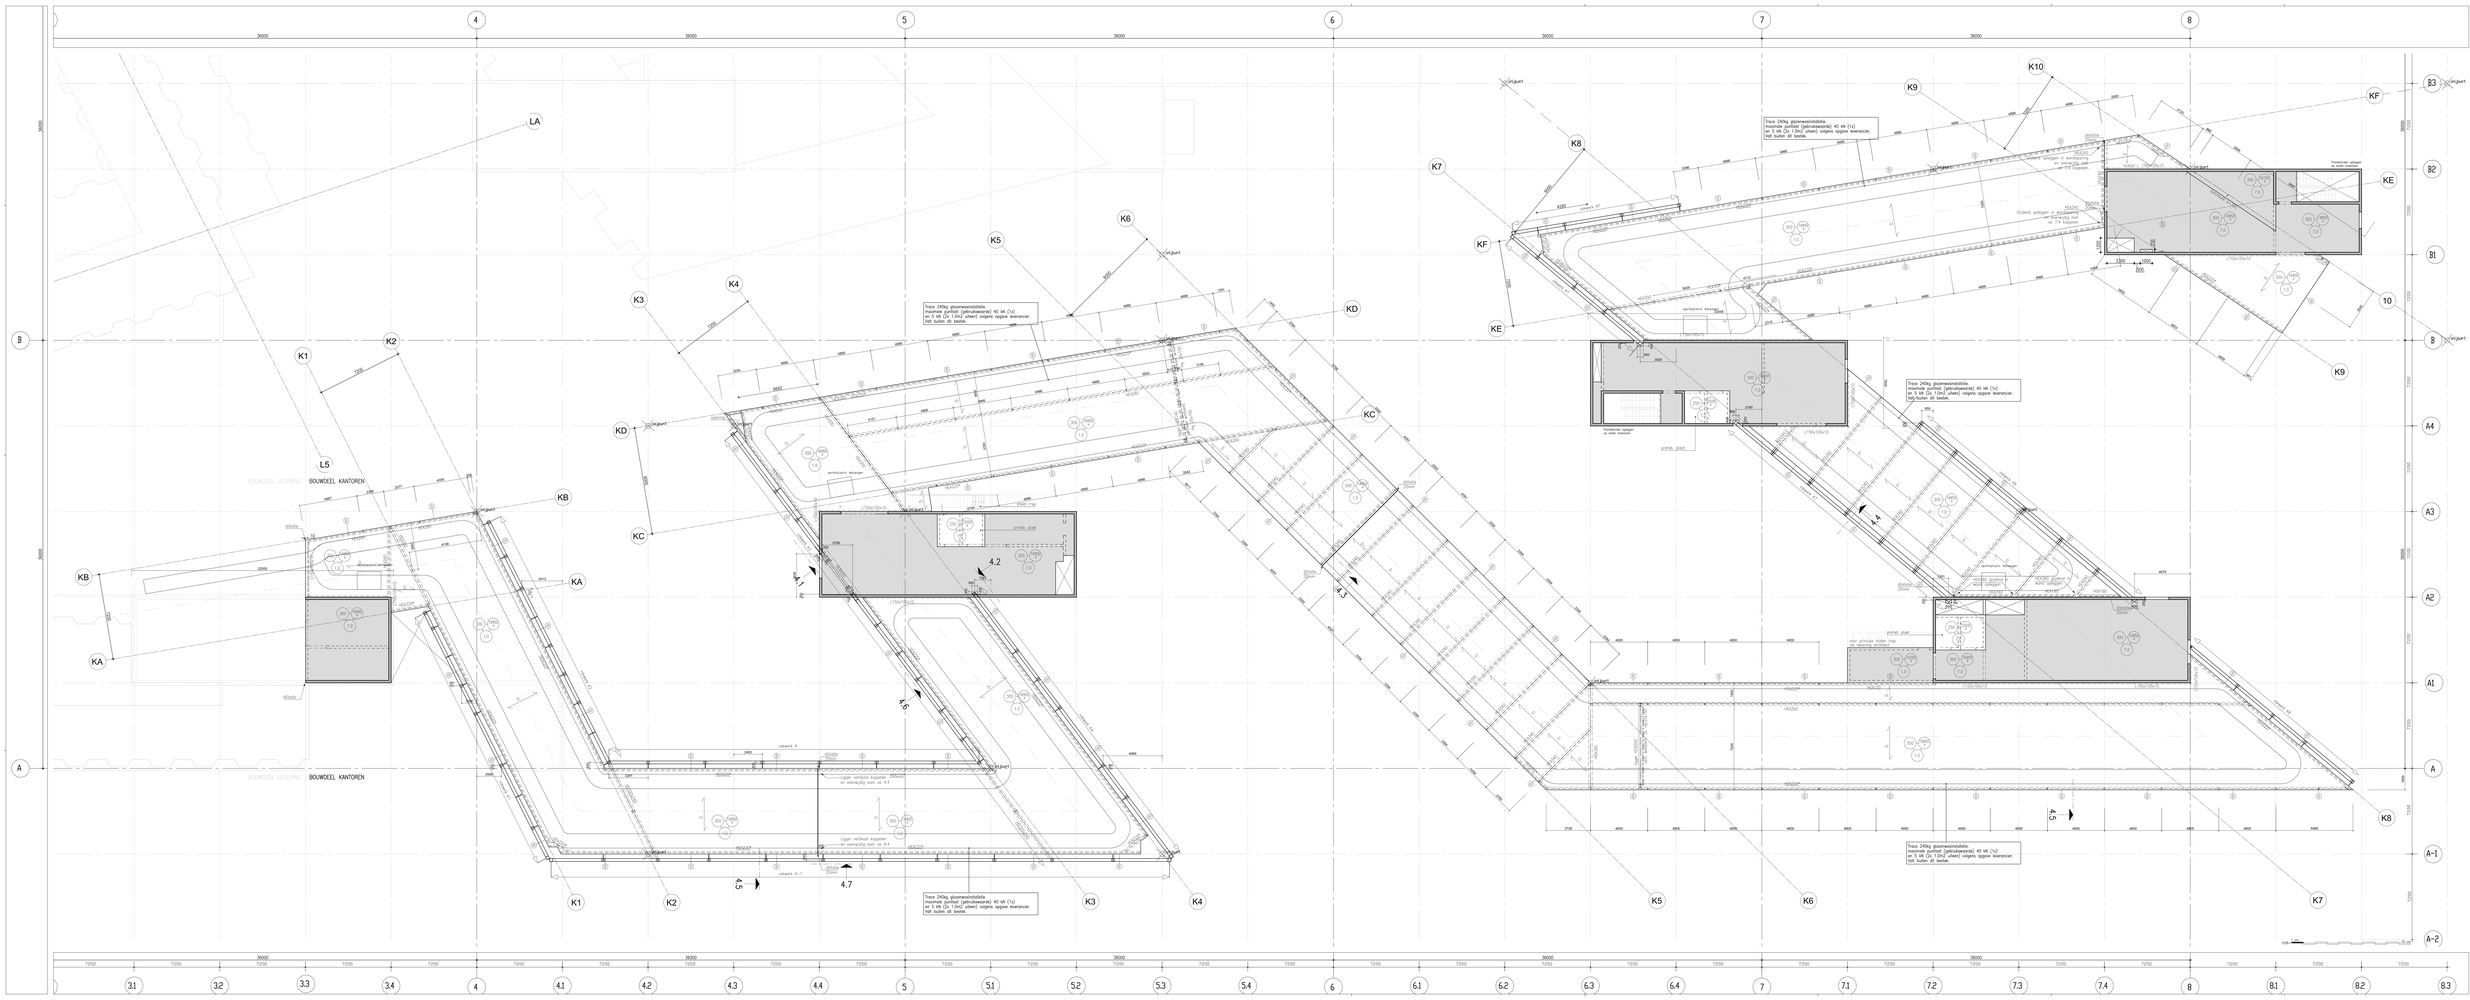

Legenda

Pel = 0 is ~3450 N.A.P.

Maatvoering in mm.

Betonkwaliteit in het werk gestort: C28/35

Betonkwaliteit kolommen: C45/55

Wapeningstaal : Fe8500

Staalkwaliteit HE-, profielen: S235 JR
IPE<<<: S235 JR
HEA<<<<: S355 J2 G3
Koker/pijpen: S355 J2 H
Overige : S355 J2 G3

Brandwerendheid hoofddragconstructie: 60 min.

Alle stalen konnenstommen brandwerend beschermen.

Stalen vakwerken en stalen liggers, voor zover niet in beton gestort, brandwerend vernen- tenzij anders aangegeven.

Stalen bollen met beton gevuld

Stalen kolommen betekst

Externe vakwerken gecoat

Voor overige opmerkingen zie detailtek. BK/C/kan-GET

Tekeningen gebaseerd op tekeningen van Zx Meijer Architecten.

Voor maatvoering dimensies zie tek. architect

Alle kolommen onder de vloer, xhm. aangegeven op onderliggende verdieping.

Betonwanden d=200, tenzij anders is aangegeven.

Stalen liggers HEA<<<<* van vloerzijde o.d. buurtfers 60mm verzonken.

- Kernsoldeerbutvoer met drukring.
- Zoldpotten.
- Staalpotten.
- Staalpotten/Stelschroeven.
- Stelschroeven/Stelplaatjes licht beton

- Stalen vakwerk (i.e. gestort).
- betonkernwanden constructie

38 7/29 Pelmaat naar constructieteken i.e. pel
4.2 kwaliteit beton in constructieteken in kN/m²
Rondelle constructieteken excl. afwerking.

- stortrigtingen metaalwerk
- ongeveer overhoogte (op vloer)
- lijnen kolomkernen (op vloer)
- lijnen: 10 kN/m

Noodtrap Ø75mm. oa. = 15200 +1°
Noodtrap Ø75mm. oa. = 15200 +1°
Noodtrap Ø75mm. oa. = 7400 +1°
Noodtrap Ø75mm. oa. = 3800 +1°

Definitief

F	01-05-08	JW	SH	MdB
E	17-04-08	JW	SH	JW
D	07-04-08	JW	SH	JW
C	04-04-08	JW	SH	JW
B	28-03-08	JW	SH	JW
A	11-03-08	JW	SH	JW
	07-03-08	JW	SH	JW
Status	Date	Ru	Chkd	Appd

NIEUWBOUW DISTRICT KMar SCHIPHOL

Opdrachtgever: Dienst Vastgoed Defensie Noord
Postbus 90
Postbus 90
NL-1780 AB Den Helder
tel. 0 223 63 63 63
fax. 0 223 63 63 63

Architect: J. van Meijer / architect / bartin

Adviseur: DHV B.V. - Bouw en Industrie
Postbus 1132
NL-3800 BC Amersfoort
tel. 0 33 468 20 20
fax. 0 33 468 20 21

Constructeur: Arup
Postbus 19 1000 AD Amsterdam
Gustav Mahlerlaan 300
NL-1082 PP Amsterdam
tel. 0 20 398 60 60
fax. 0 20 398 60 61

Installatieadviseur: Klaassen & Van Mulken
Postbus 1
NL-3800 AA Amersfoort
tel. 0 33 461 61 61
fax. 0 33 461 61 62

Projectleider: Dienst Vastgoed Defensie Direkt. West.
Projectbureau Tweelingkade
Postbus 90
NL-1780 AB Den Helder
tel. 0 223 63 63 63
fax. 0 223 63 63 63

Aannemer: Cauberg Huygen
Postbus 1
NL-3800 AA Amersfoort
tel. 0 33 461 61 61
fax. 0 33 461 61 62

ARUP

Onderwerp: HOOFDGEBOUW-KANTOREN VIERDE VERDIEPING

Formaat: 841 x 2100 mm		Schaal: 1 : 100	
Datum: 01-05-2008		Revisie:	
Tekening nr.: BE0376		Bestand: BK/C/kan-P4	
Opdracht nr.: 08026			

reproduceren zonder toestemming voorafs is niet toegestaan